



betonový blok
kontejnery na separovaný odpad

OBJEDNATEL: Manabau s.r.o.	AUTORIZACE:
INVESTOR: Městská část Újezd u Průhonice	ASTRA projekt, s.r.o. obor dopravní stavby Pod Váňovkou 1662/21, 140 00 PRAHA 4 e-mail: astraprojekt@astraprojekt.cz TEL.: 226 201 616 IČ: 242 27 620, DIČ: CZ 24227620
HLAVNÍ PROJEKTANT: ODPOVĚDNÝ PROJEKTANT: PROJEKTANT ČÁSTI PD: STAVBA:	PROJEKTANT ČÁSTI PD: PODPIS: PODPIS: REKONSTRUKCE ULICE PROUTĚNÁ, STAVBA Č. 0101 TV ÚJEZD ETAPA 0022 PROUTĚNÁ SO 107.3, 107.4 - PARKOVACÍ STÁNÍ ZA OBJEKTY 418 - 422
ČÍSLO ZAKÁZKY: DATUM DOKONČENÍ: ČERVENEC 2024 STUPĚŇ DOKUMENTACE RDS	ČÍSLO KOPIE:
MĚRITKO: 1:600 FORMÁT: A4	ČÁST PD: CÍSLA PŘÍLOHY: 8.
PŘÍLOHA: Dopravné inženýrské opatření 2. etapa, situace rozmístění DZ č. B28	

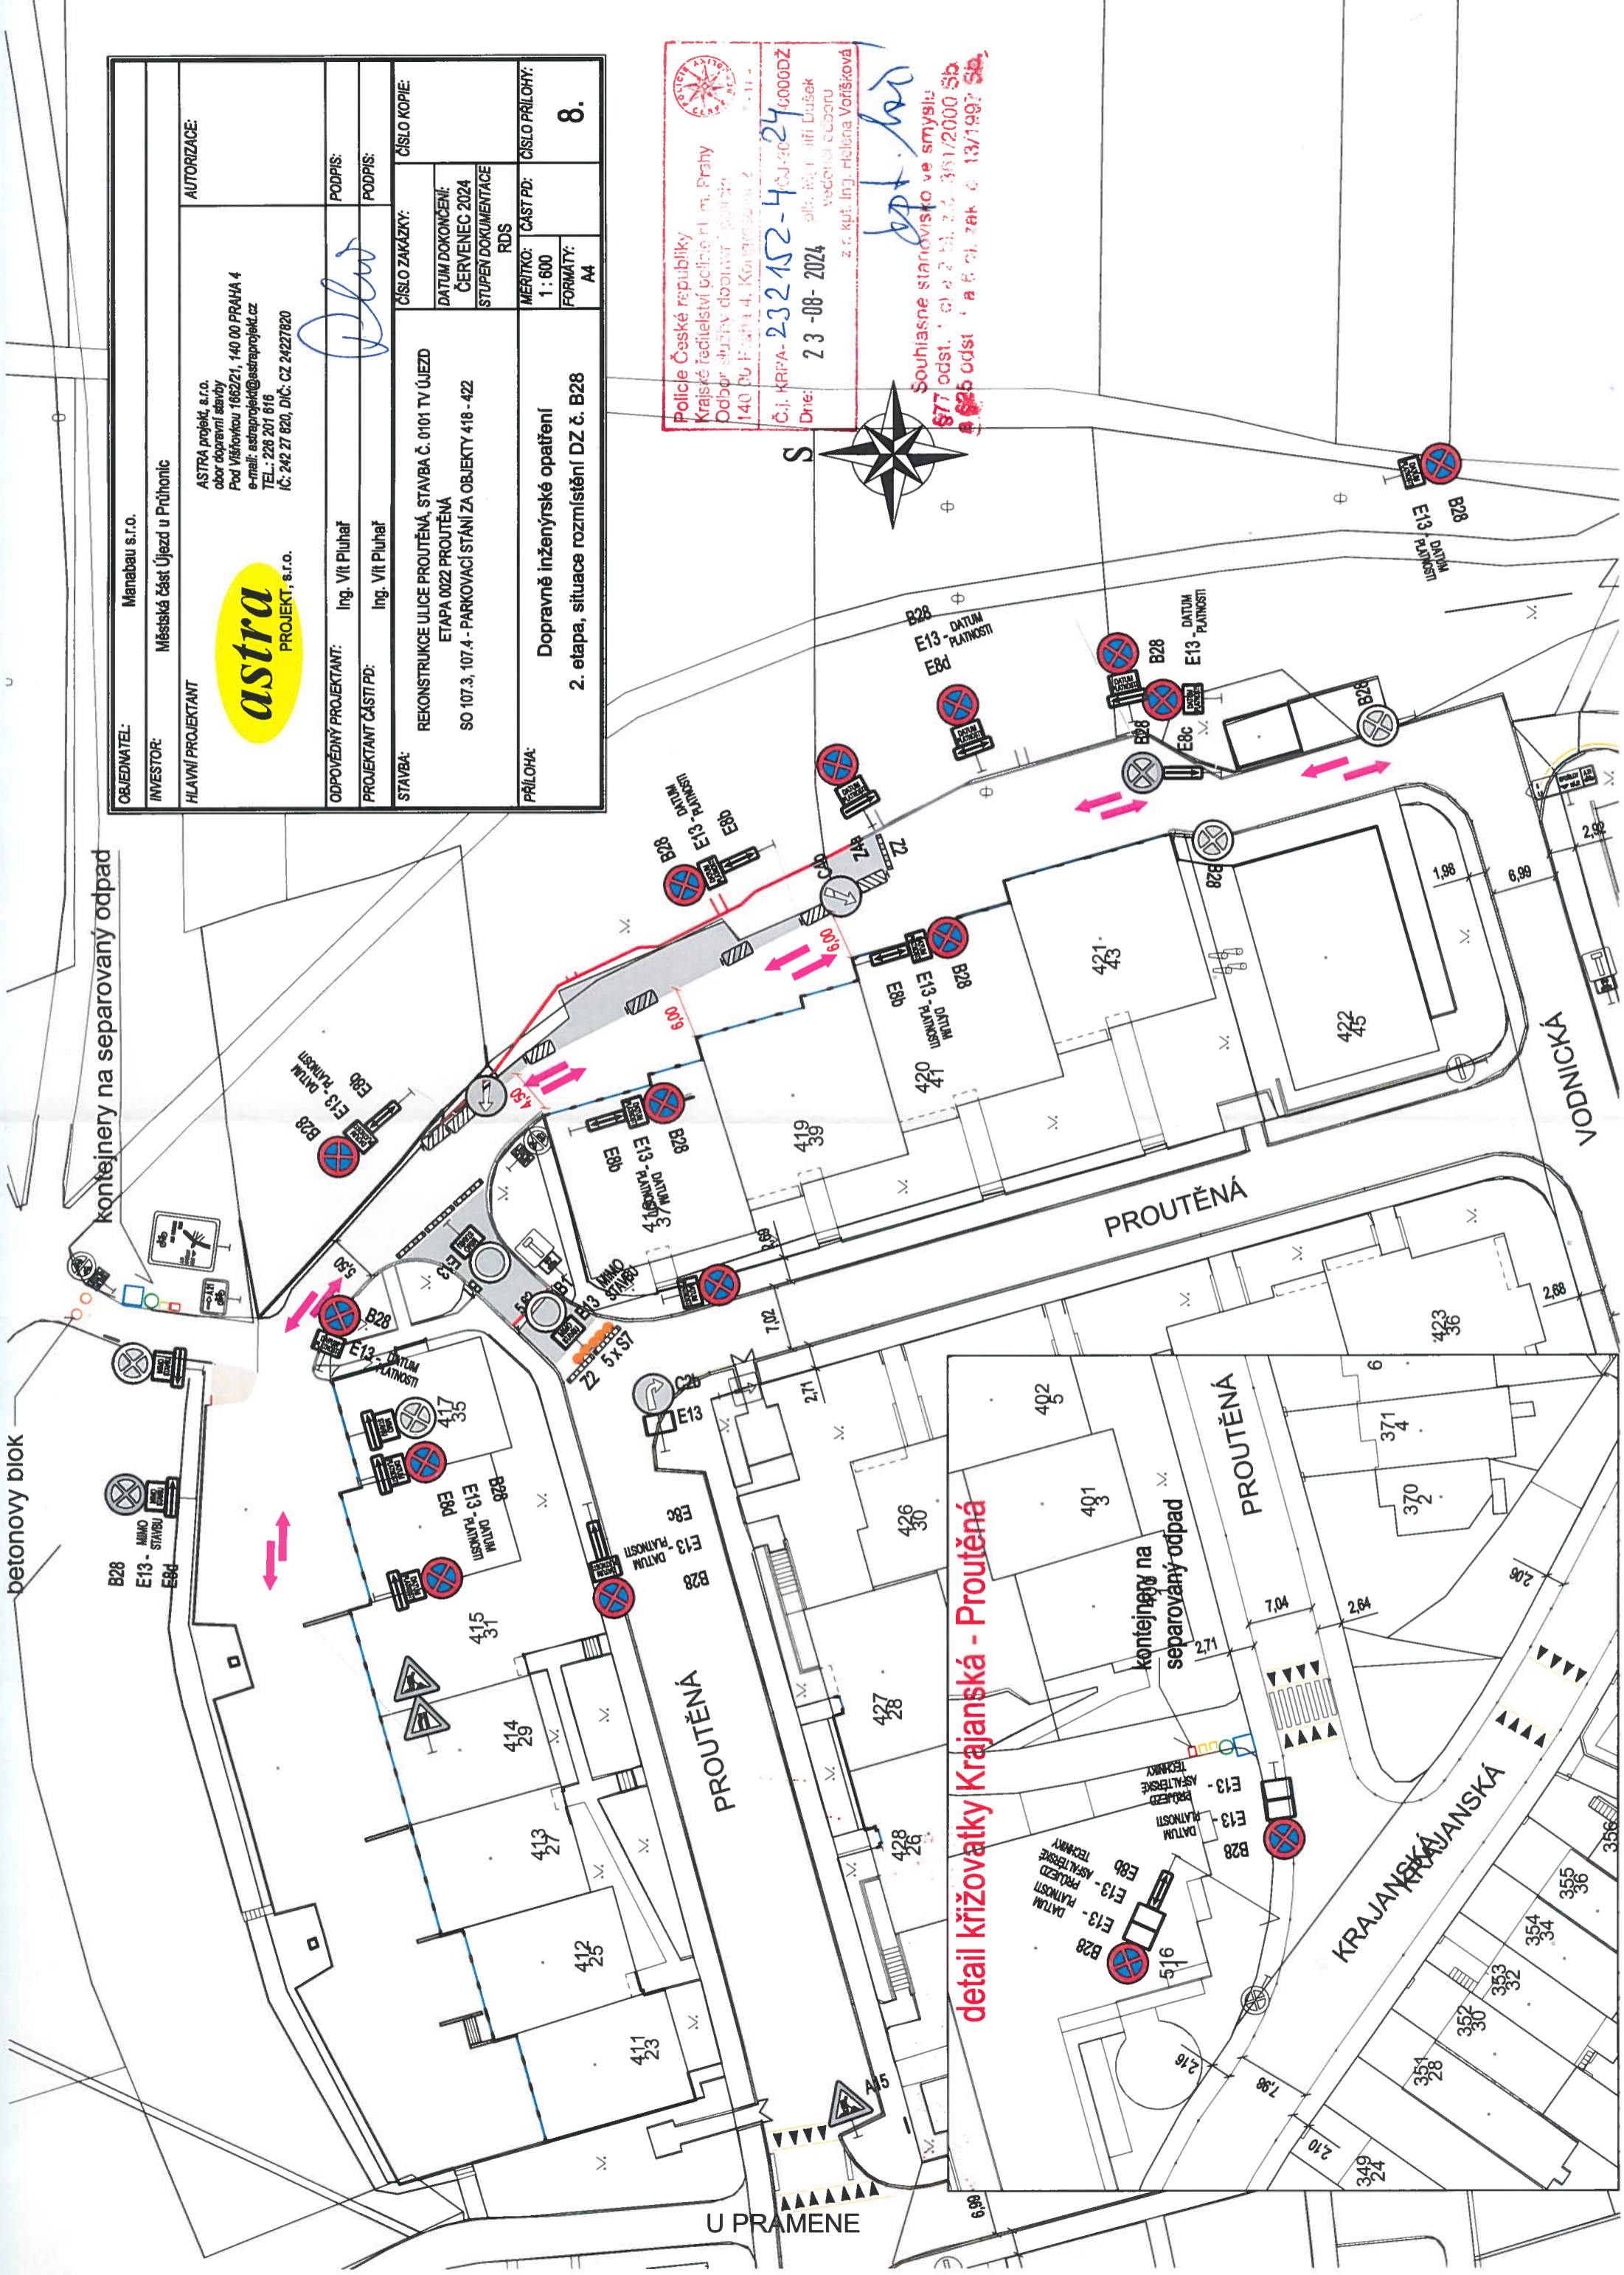

Police České republiky
Krajské ředitelství policie hl. m. Prahy
Odbor služeb dopravní policie
140 00 Praha 4, Konecova 2
Č.j. KRPA-232152-4
Dne: 23-08-2024
Soudhlasné stanovisko ve smyslu § 87 odst. 1 pí. a) zák. č. 361/2000 Sb. a § 6 odst. 1 a 6 pí. zák. č. 13/1997 Sb.



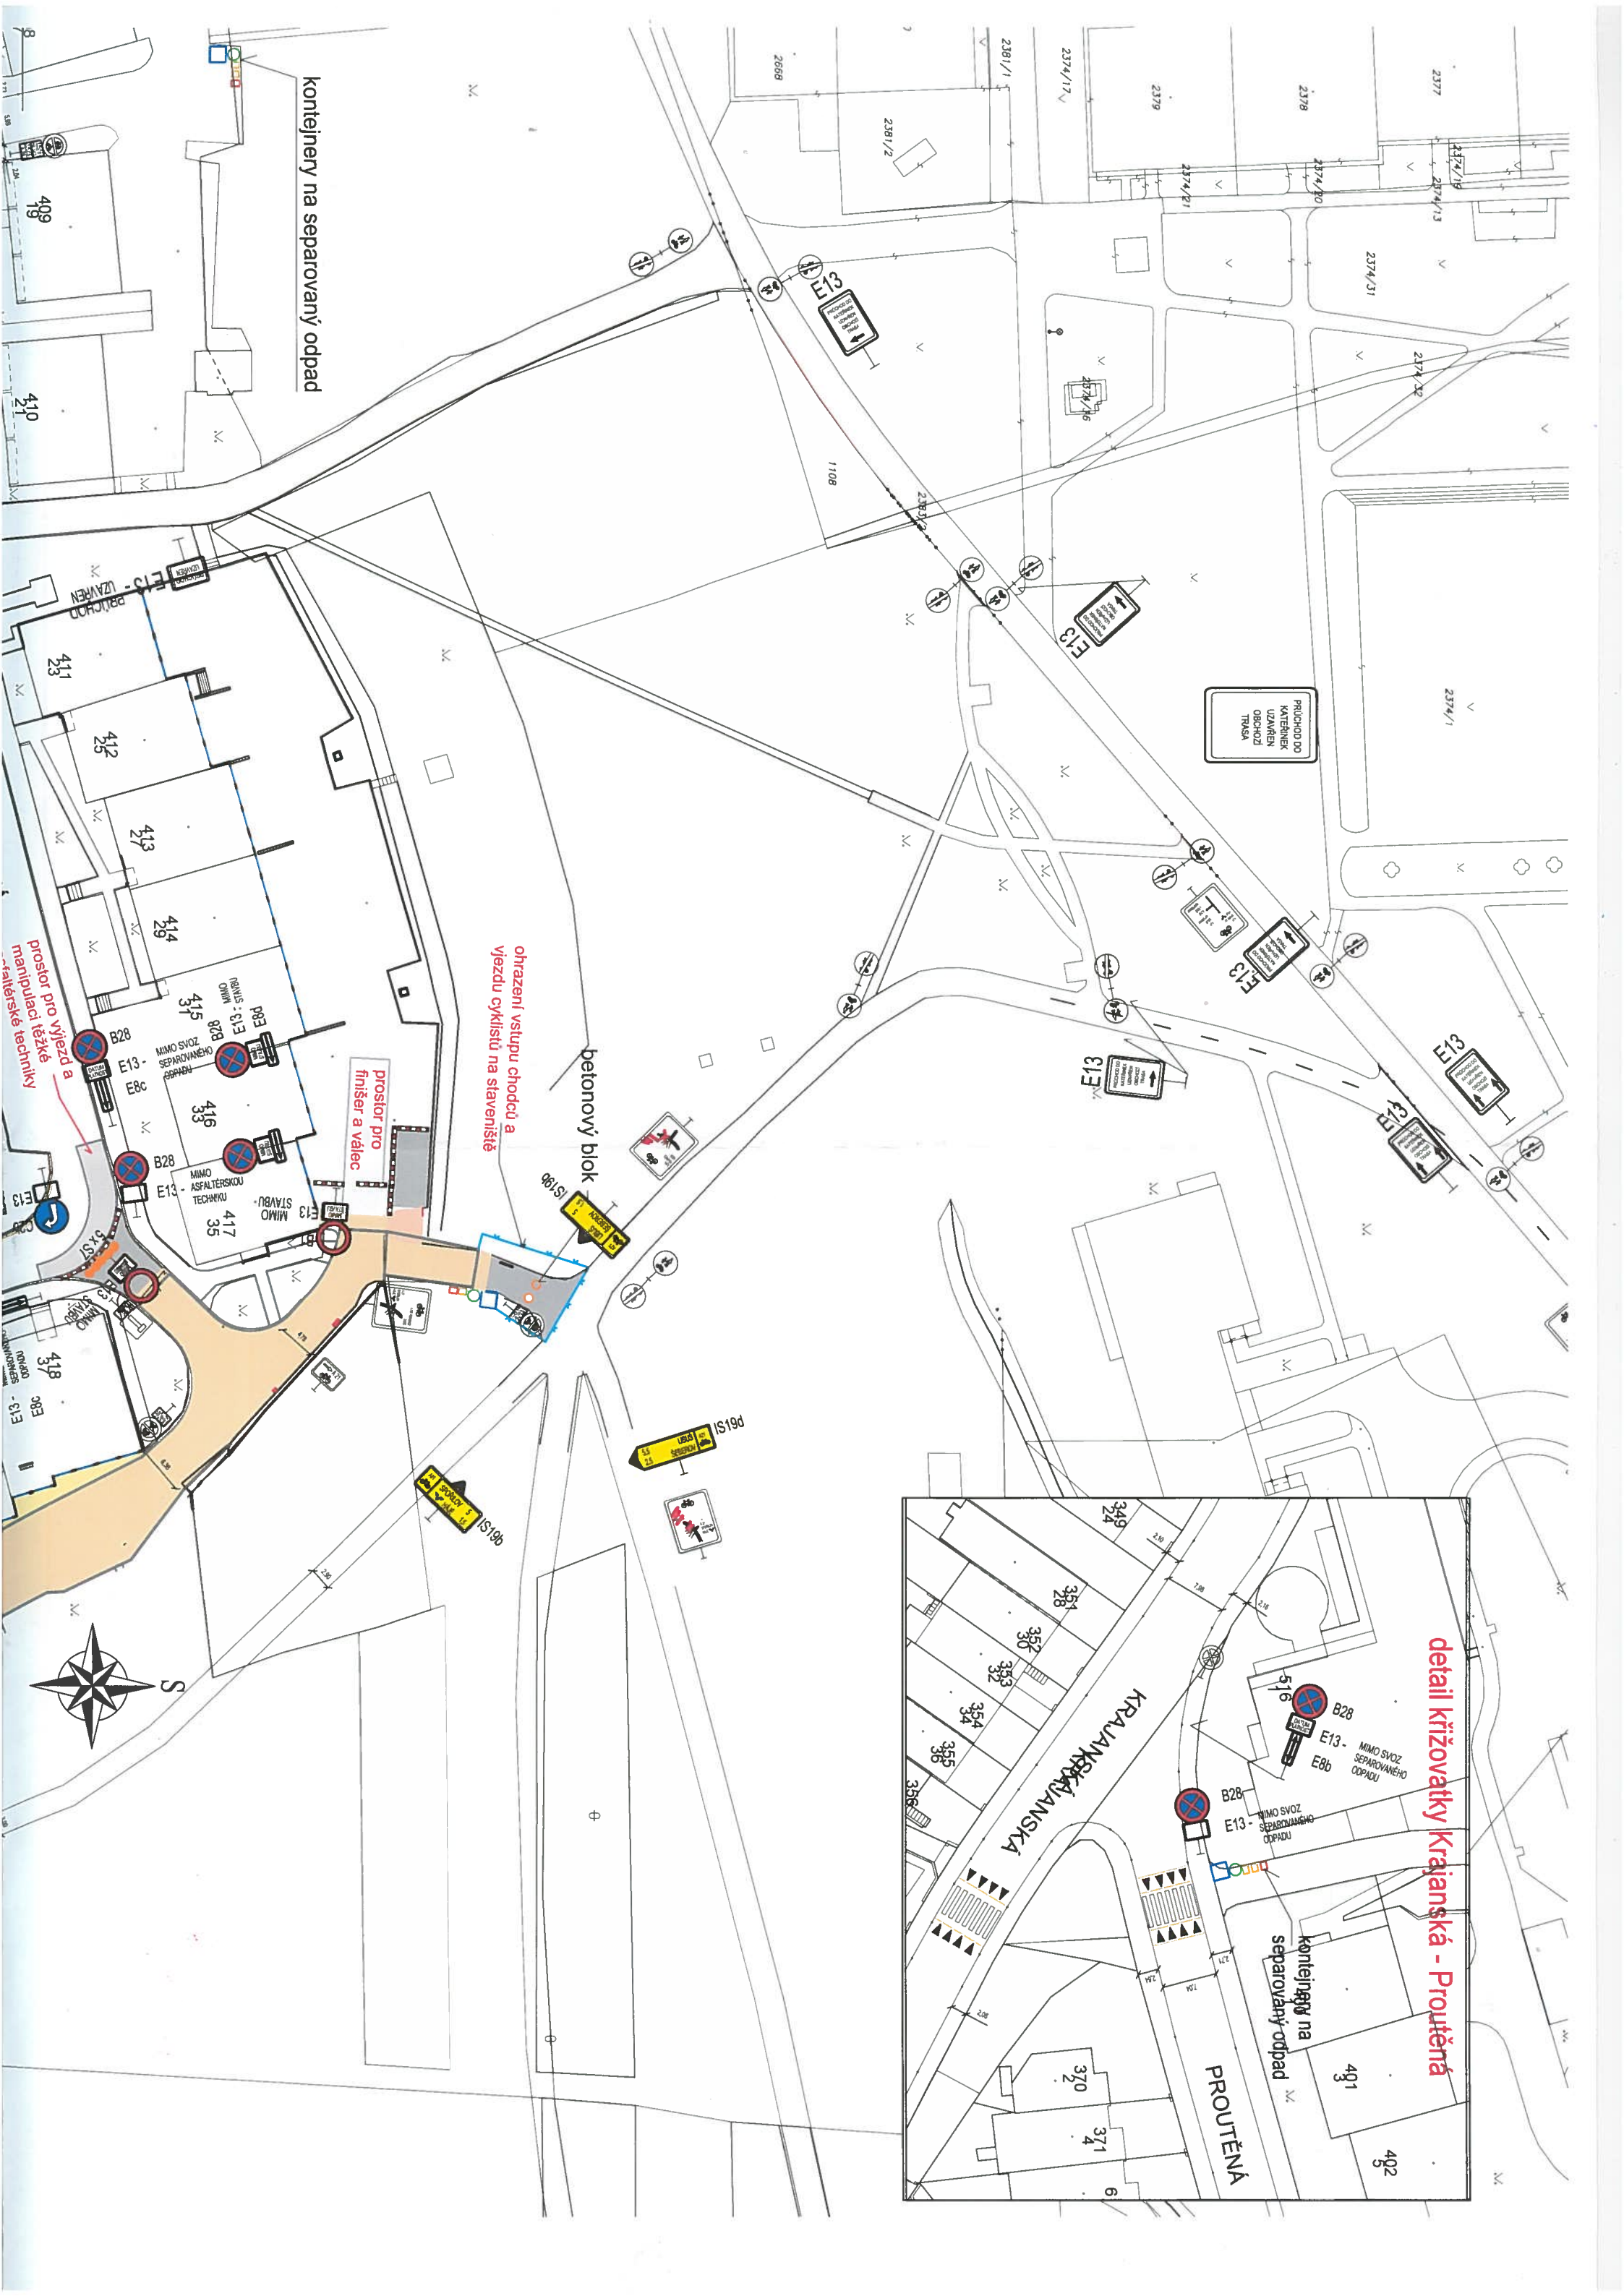

kontejnery na separovaný odpad

ohrazení vstupu chodců a výjezdu cyklistů na staveništi

betonový blok

prostor pro finišer a válec


prostor pro vjezd a výjezd těžké manipulační techniky


detail křižovatky Krajanská - Proutěná

kontejnery na separovaný odpad

PROUTĚNÁ

KRAJANSKÁ

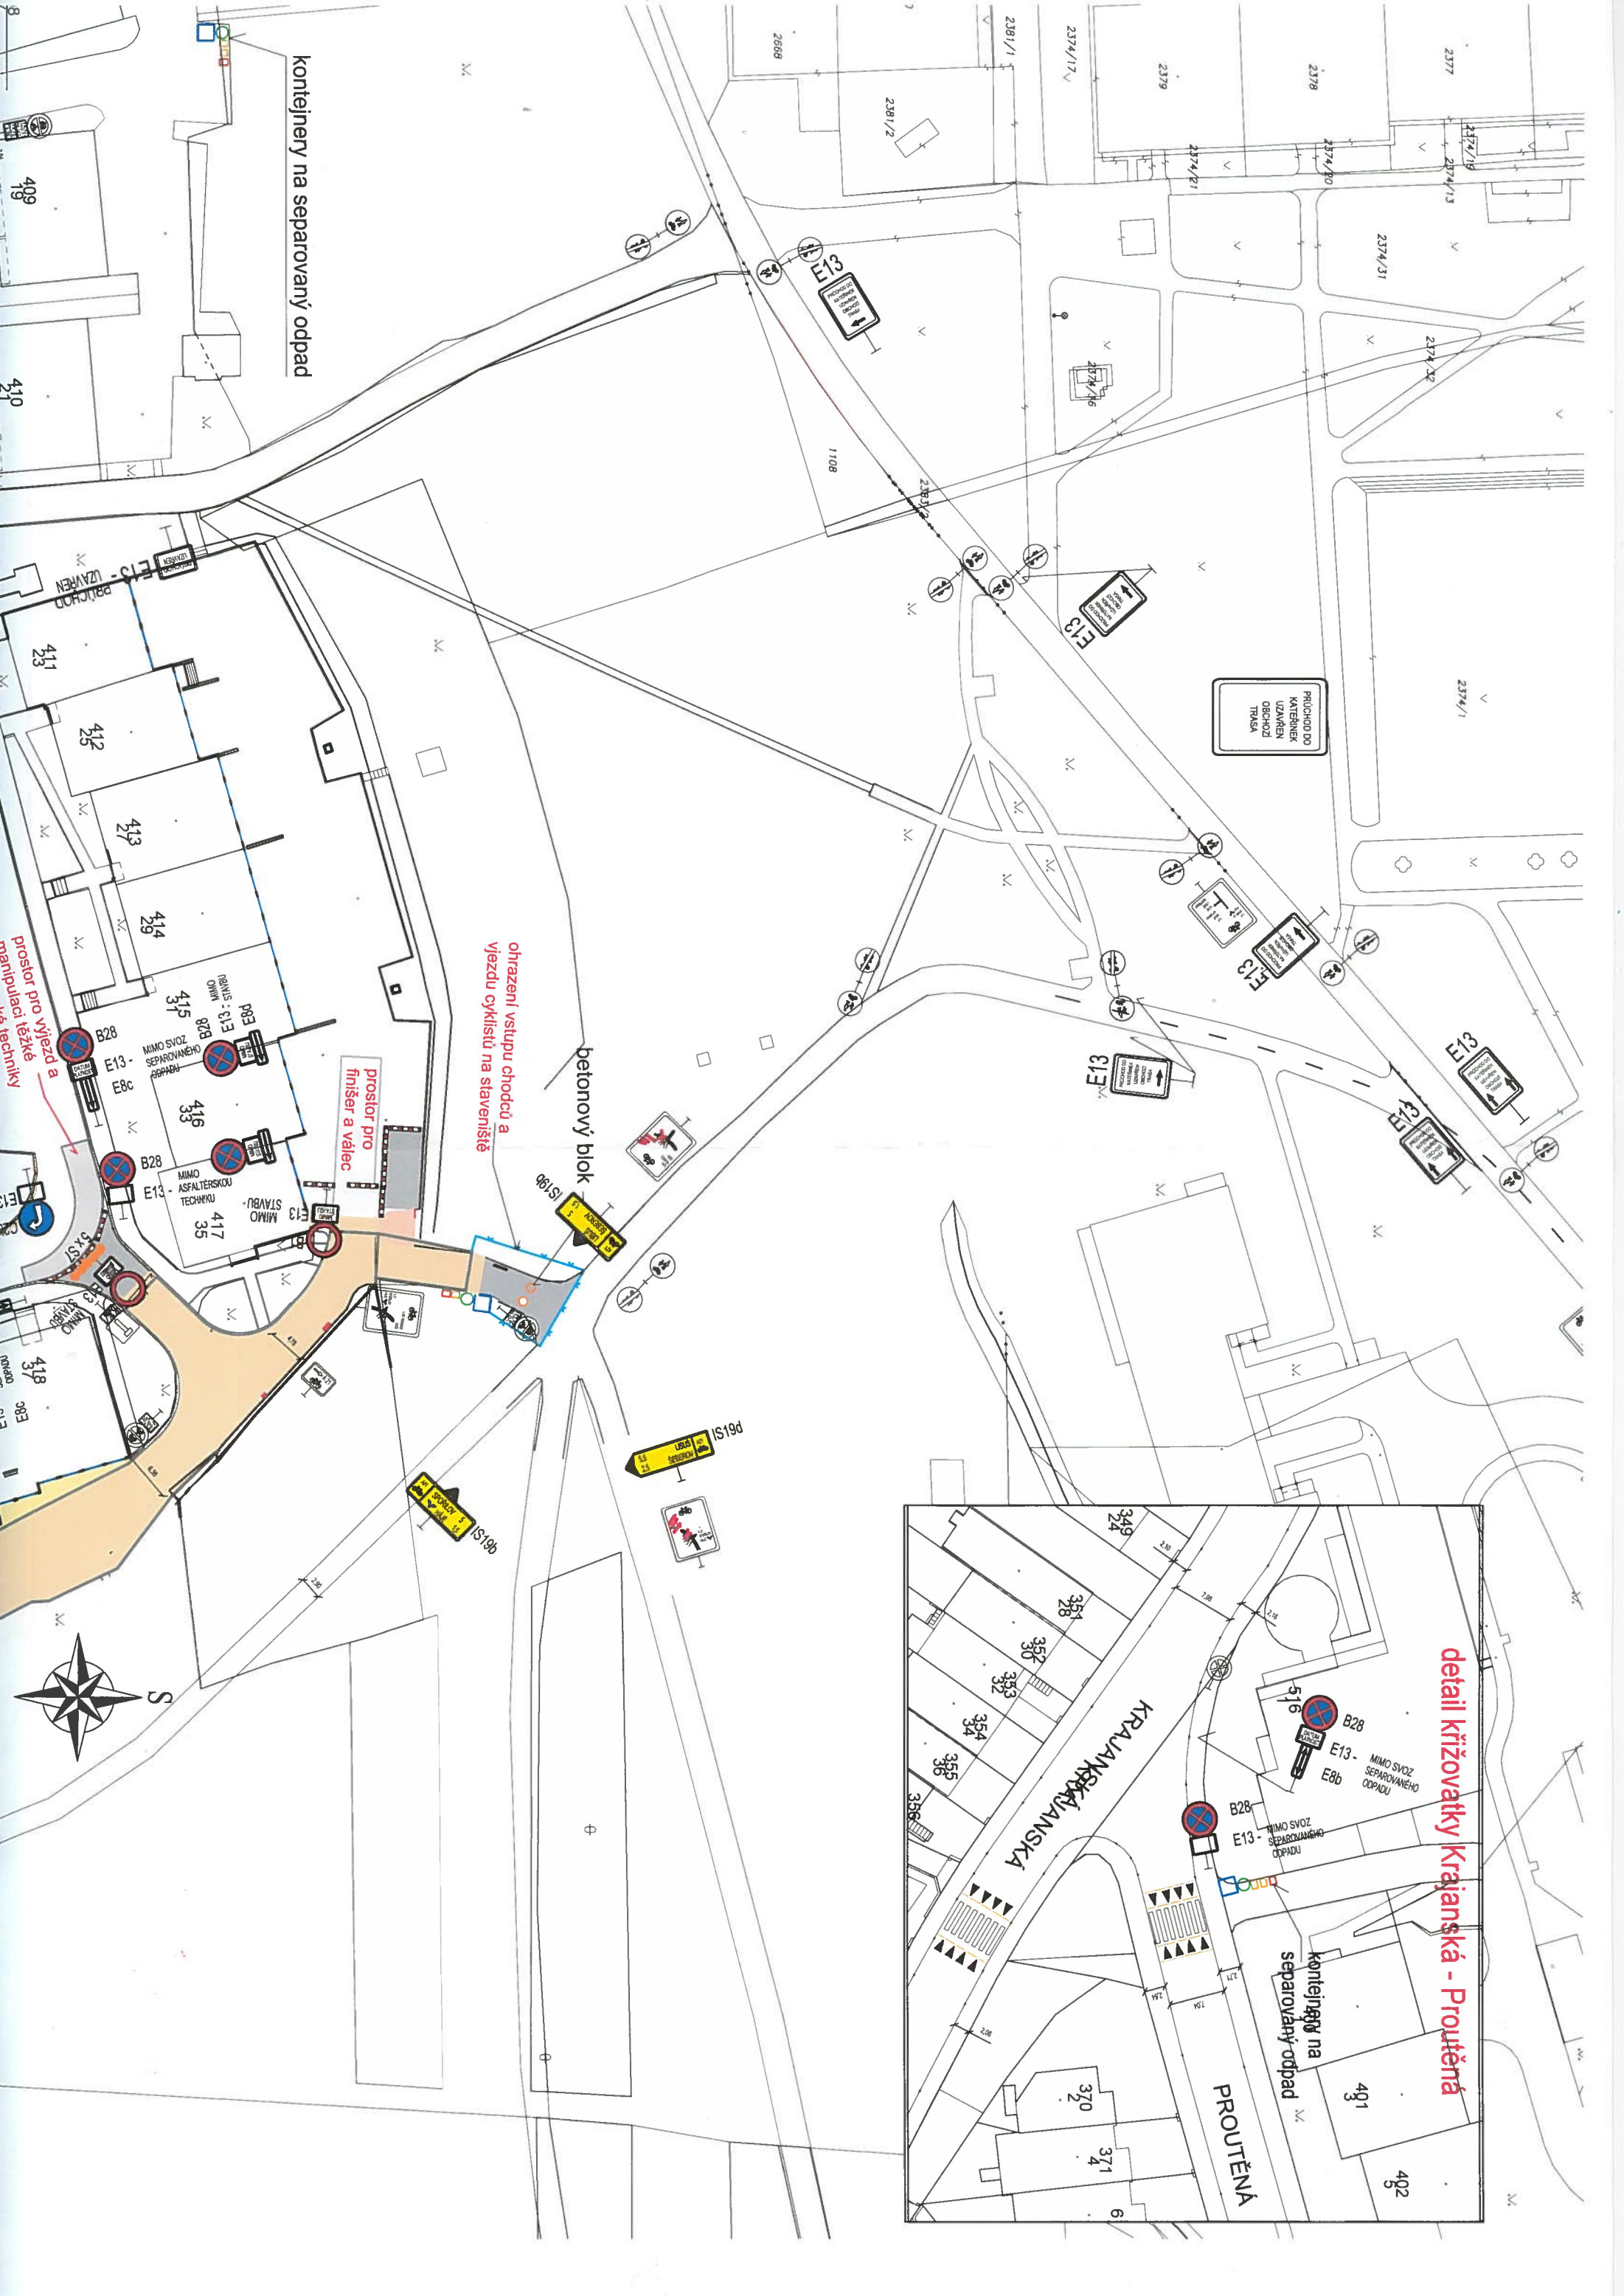


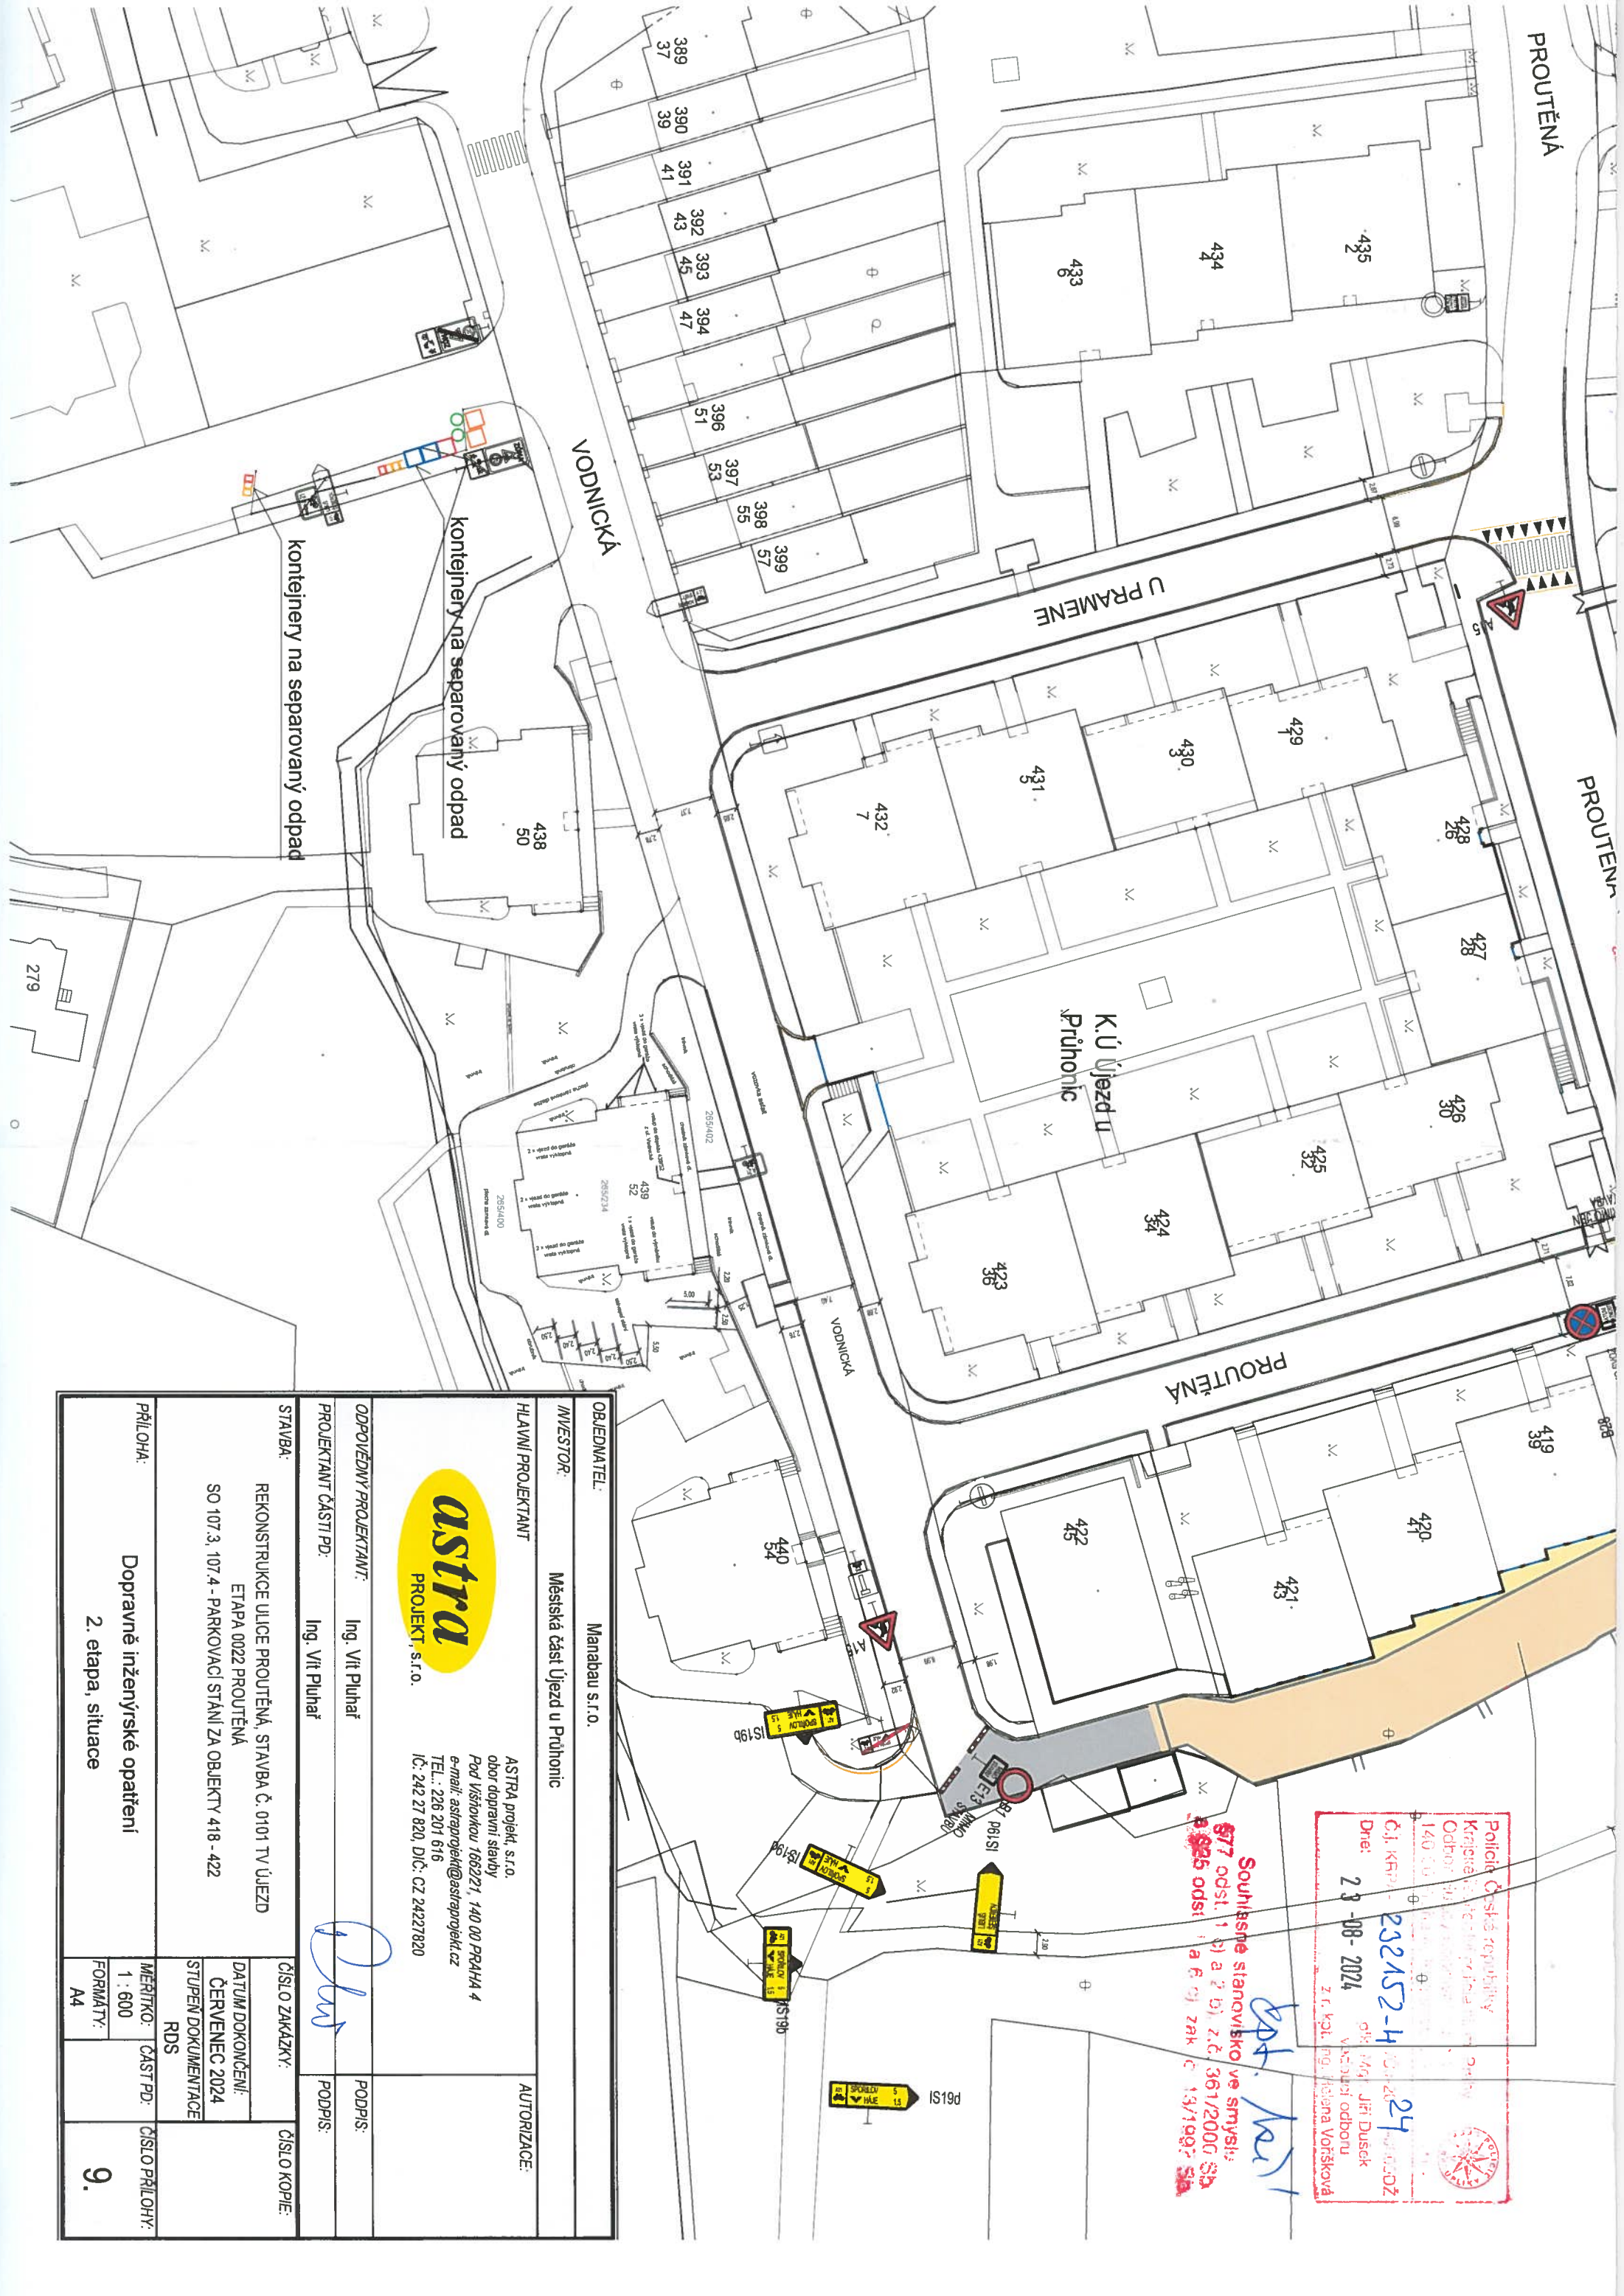

Police České republiky
 Krajské ředitelství policie
 Odbor údržby a bezpečnosti
 140 00
 Č.j. KRP-232452-4
 Dne: 23-08-2024
 Jirí Dusek
 Vedoucí odboru
 Z r. včl. Ing. Martina Vojšková

Souhlasné stanovisko ve smyslu §17 odst. 1 b) a 2 b) z.č. 361/2000 Sb. a §25 odst. 1 a 6) ZPK č. 13/1997 Sb.

OBEDNATEL: Manabau s.r.o.		AUTORIZACE:	
INVESTOR: Městská část Újezd u Průhonice		PDPIS:	
HLAVNÍ PROJEKTANT: ASTRA PROJEKT, s.r.o. ASTRA projekt, s.r.o. obor dopravní stavby Pod Váňovkou 166227, 140 00 PRAHA 4 e-mail: astraprojekt@astraprojekt.cz TEL.: 226 201 616 IČ: 242 27 820, DIČ: CZ 24227820		PDPIS: 	
ODPOVĚDNÝ PROJEKTANT: Ing. Vít Pulhař		PDPIS:	
PROJEKTANT ČÁSTI PD: Ing. Vít Pulhař		PDPIS:	
STAVBA: REKONSTRUKCE ULICE PROUTĚNÁ, STAVBA Č. 0101 TV ÚJEZD ETAPA 0022 PROUTĚNÁ SO 107.3, 107.4 - PARKOVACÍ STANI ZA OBJEKTY 418 - 422		ČÍSLO ZKAZKY:	ČÍSLO KOPIE:
PŘÍLOHA: Dopravné inženýrské opatření 2. etapa, situace		DATA DOKONČENÍ: ČERVENEC 2024	ČÍSLO PŘÍLOHY: 9.
		STUPĚN DOKUMENTACE: RDS	
		MĚŘÍTKO: 1 : 600	
		FORMÁT: A4	

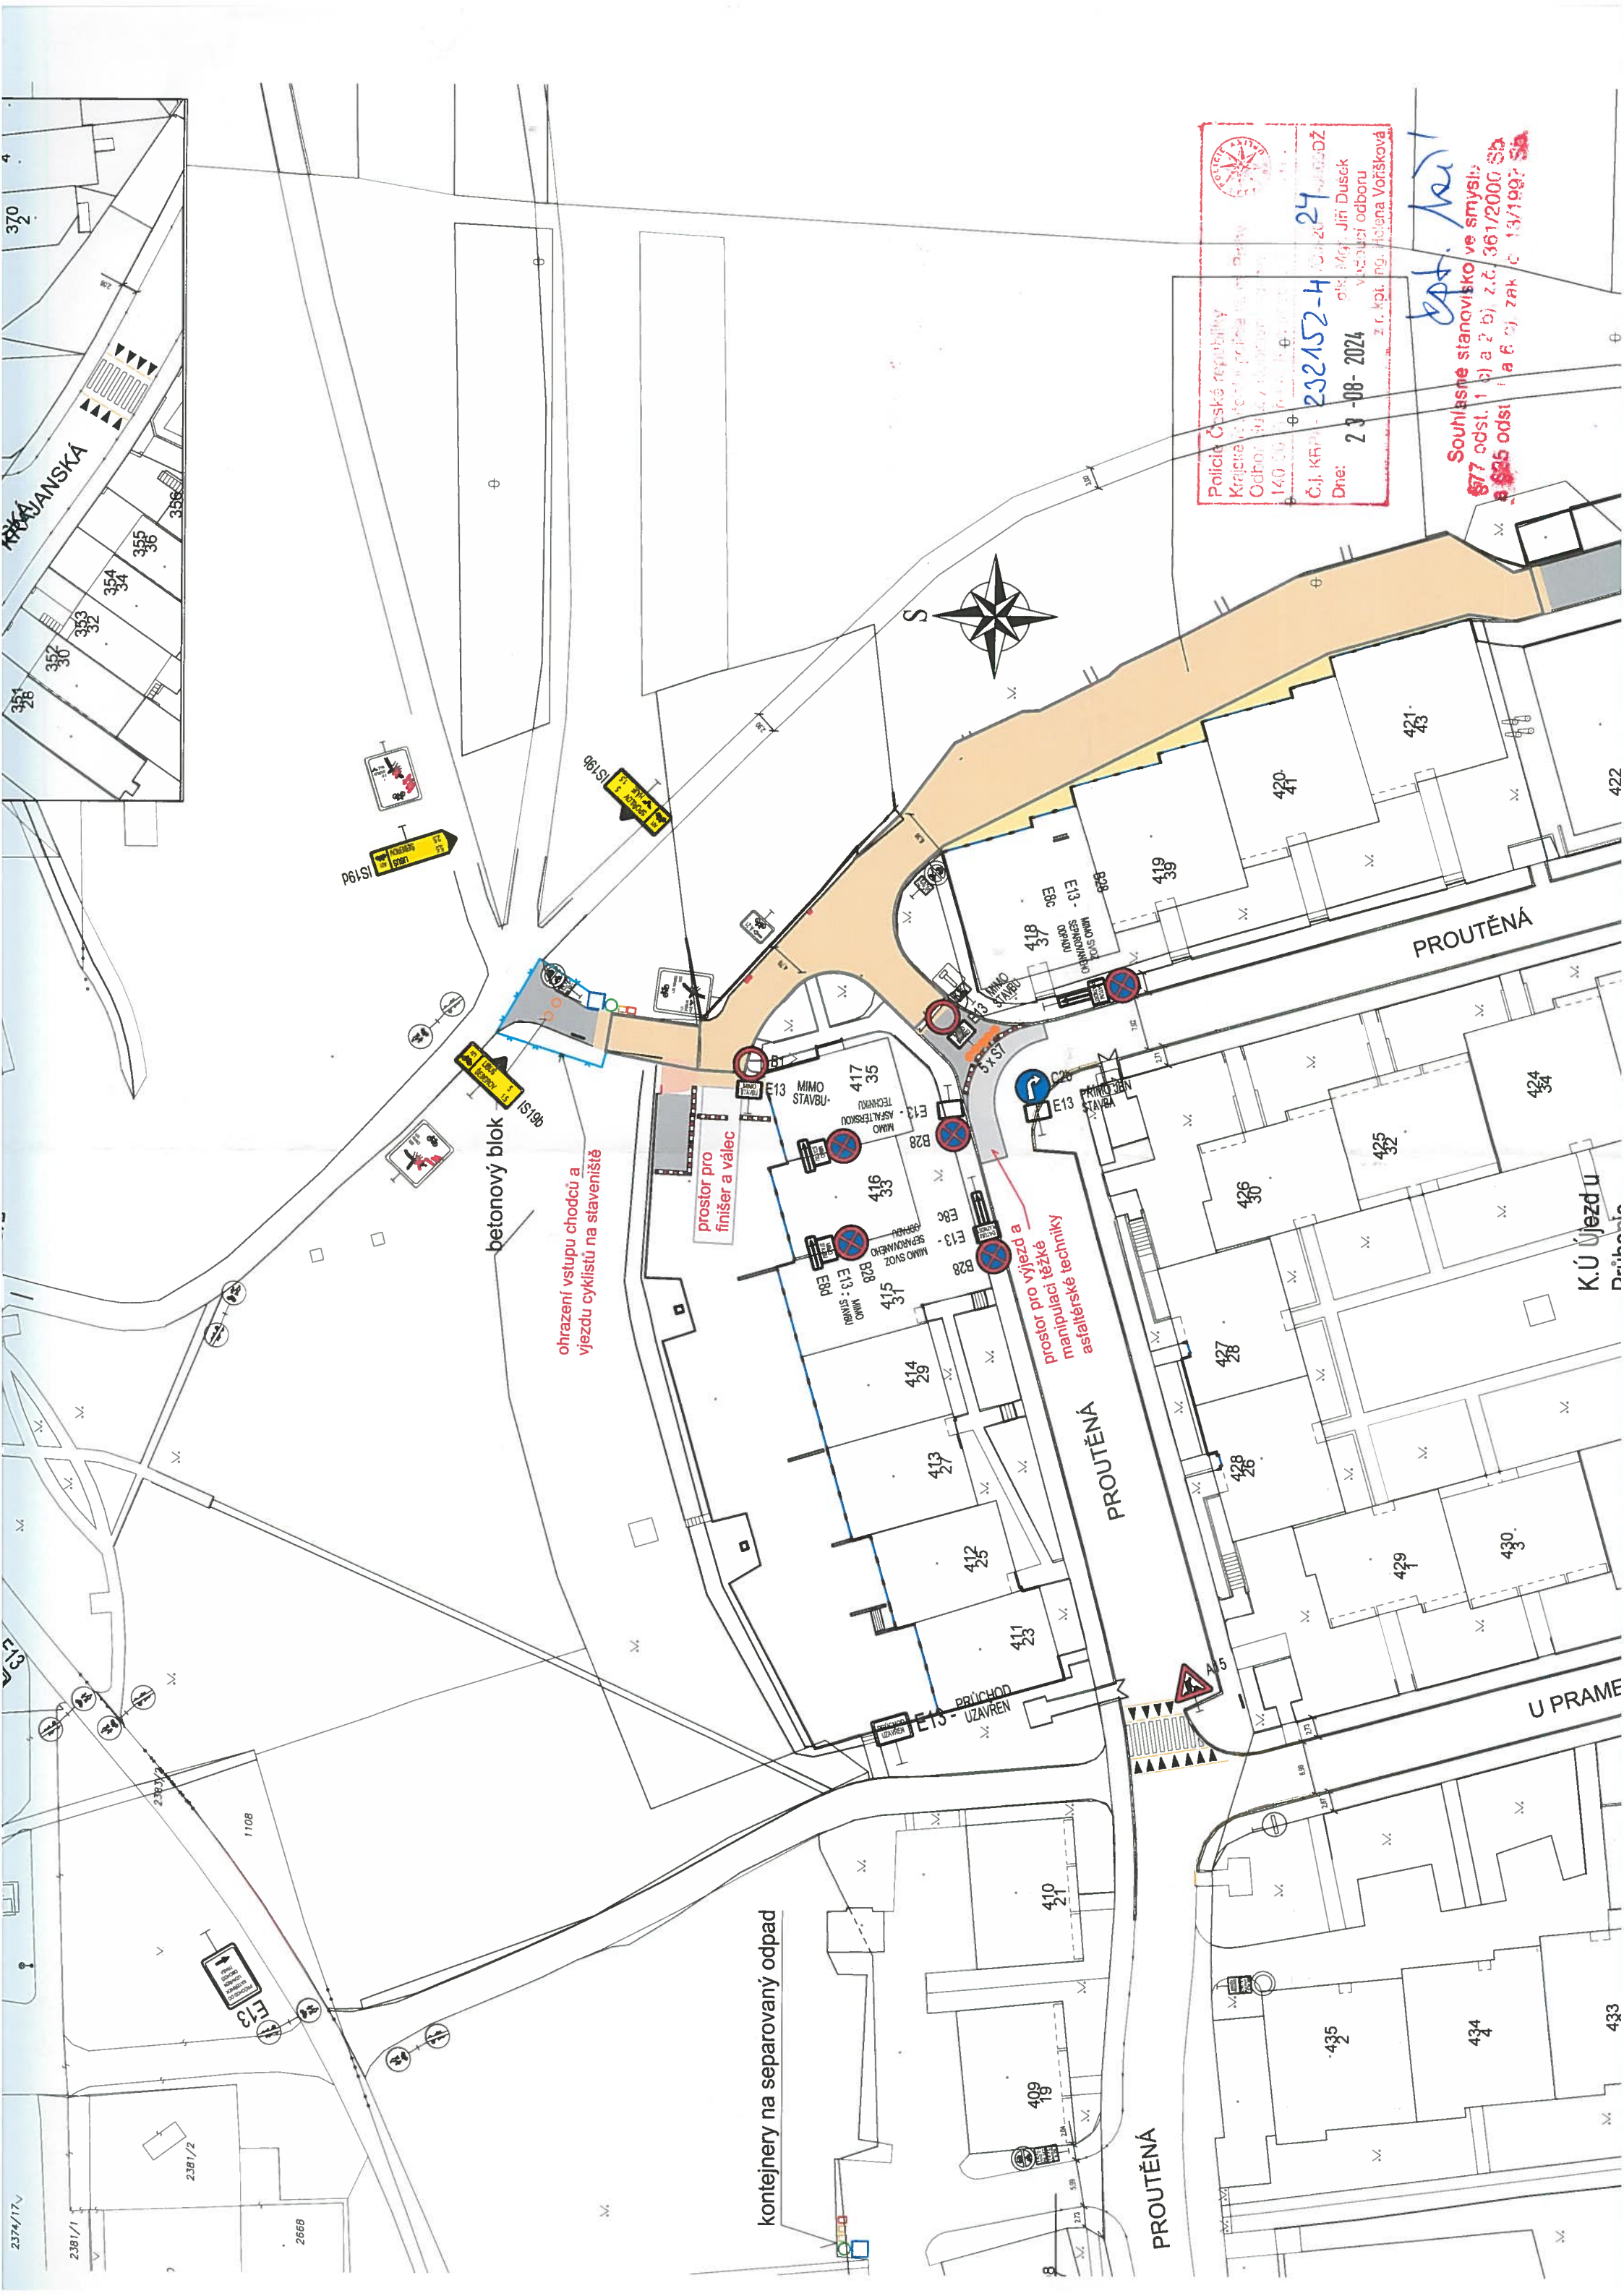

Policej Česká republika
Krajské úřady v Praze
Odbor dopravní policie
140 00 00 00 00
Č.j. KRPA 232152-4
Dne: 23-08-2024
Mjr. J. Dusek
Významní odbor
Ing. Jitka Votřšková

Souhlasné stanovisko ve smyslu § 677 odst. 1 b) a 2 b) z.č. 361/2000 Sb. a § 65 odst. 1 a 6) z.č. 13/1997 Sb.
Jat. Kat

betonový blok

ohrazení vstupu chodců a vjezdu cyklolistů na staveniště

prostor pro finišer a válec

prostor pro výjezd a manipulaci těžké asfaltářské techniky

kontejnery na separovaný odpad

PRŮCHOD UZAVŘEN

U PRÁME

K.Ú Újezd u Prámy

KRAJČANSKÁ

PROUTĚNÁ

PROUTĚNÁ

PROUTĚNÁ