


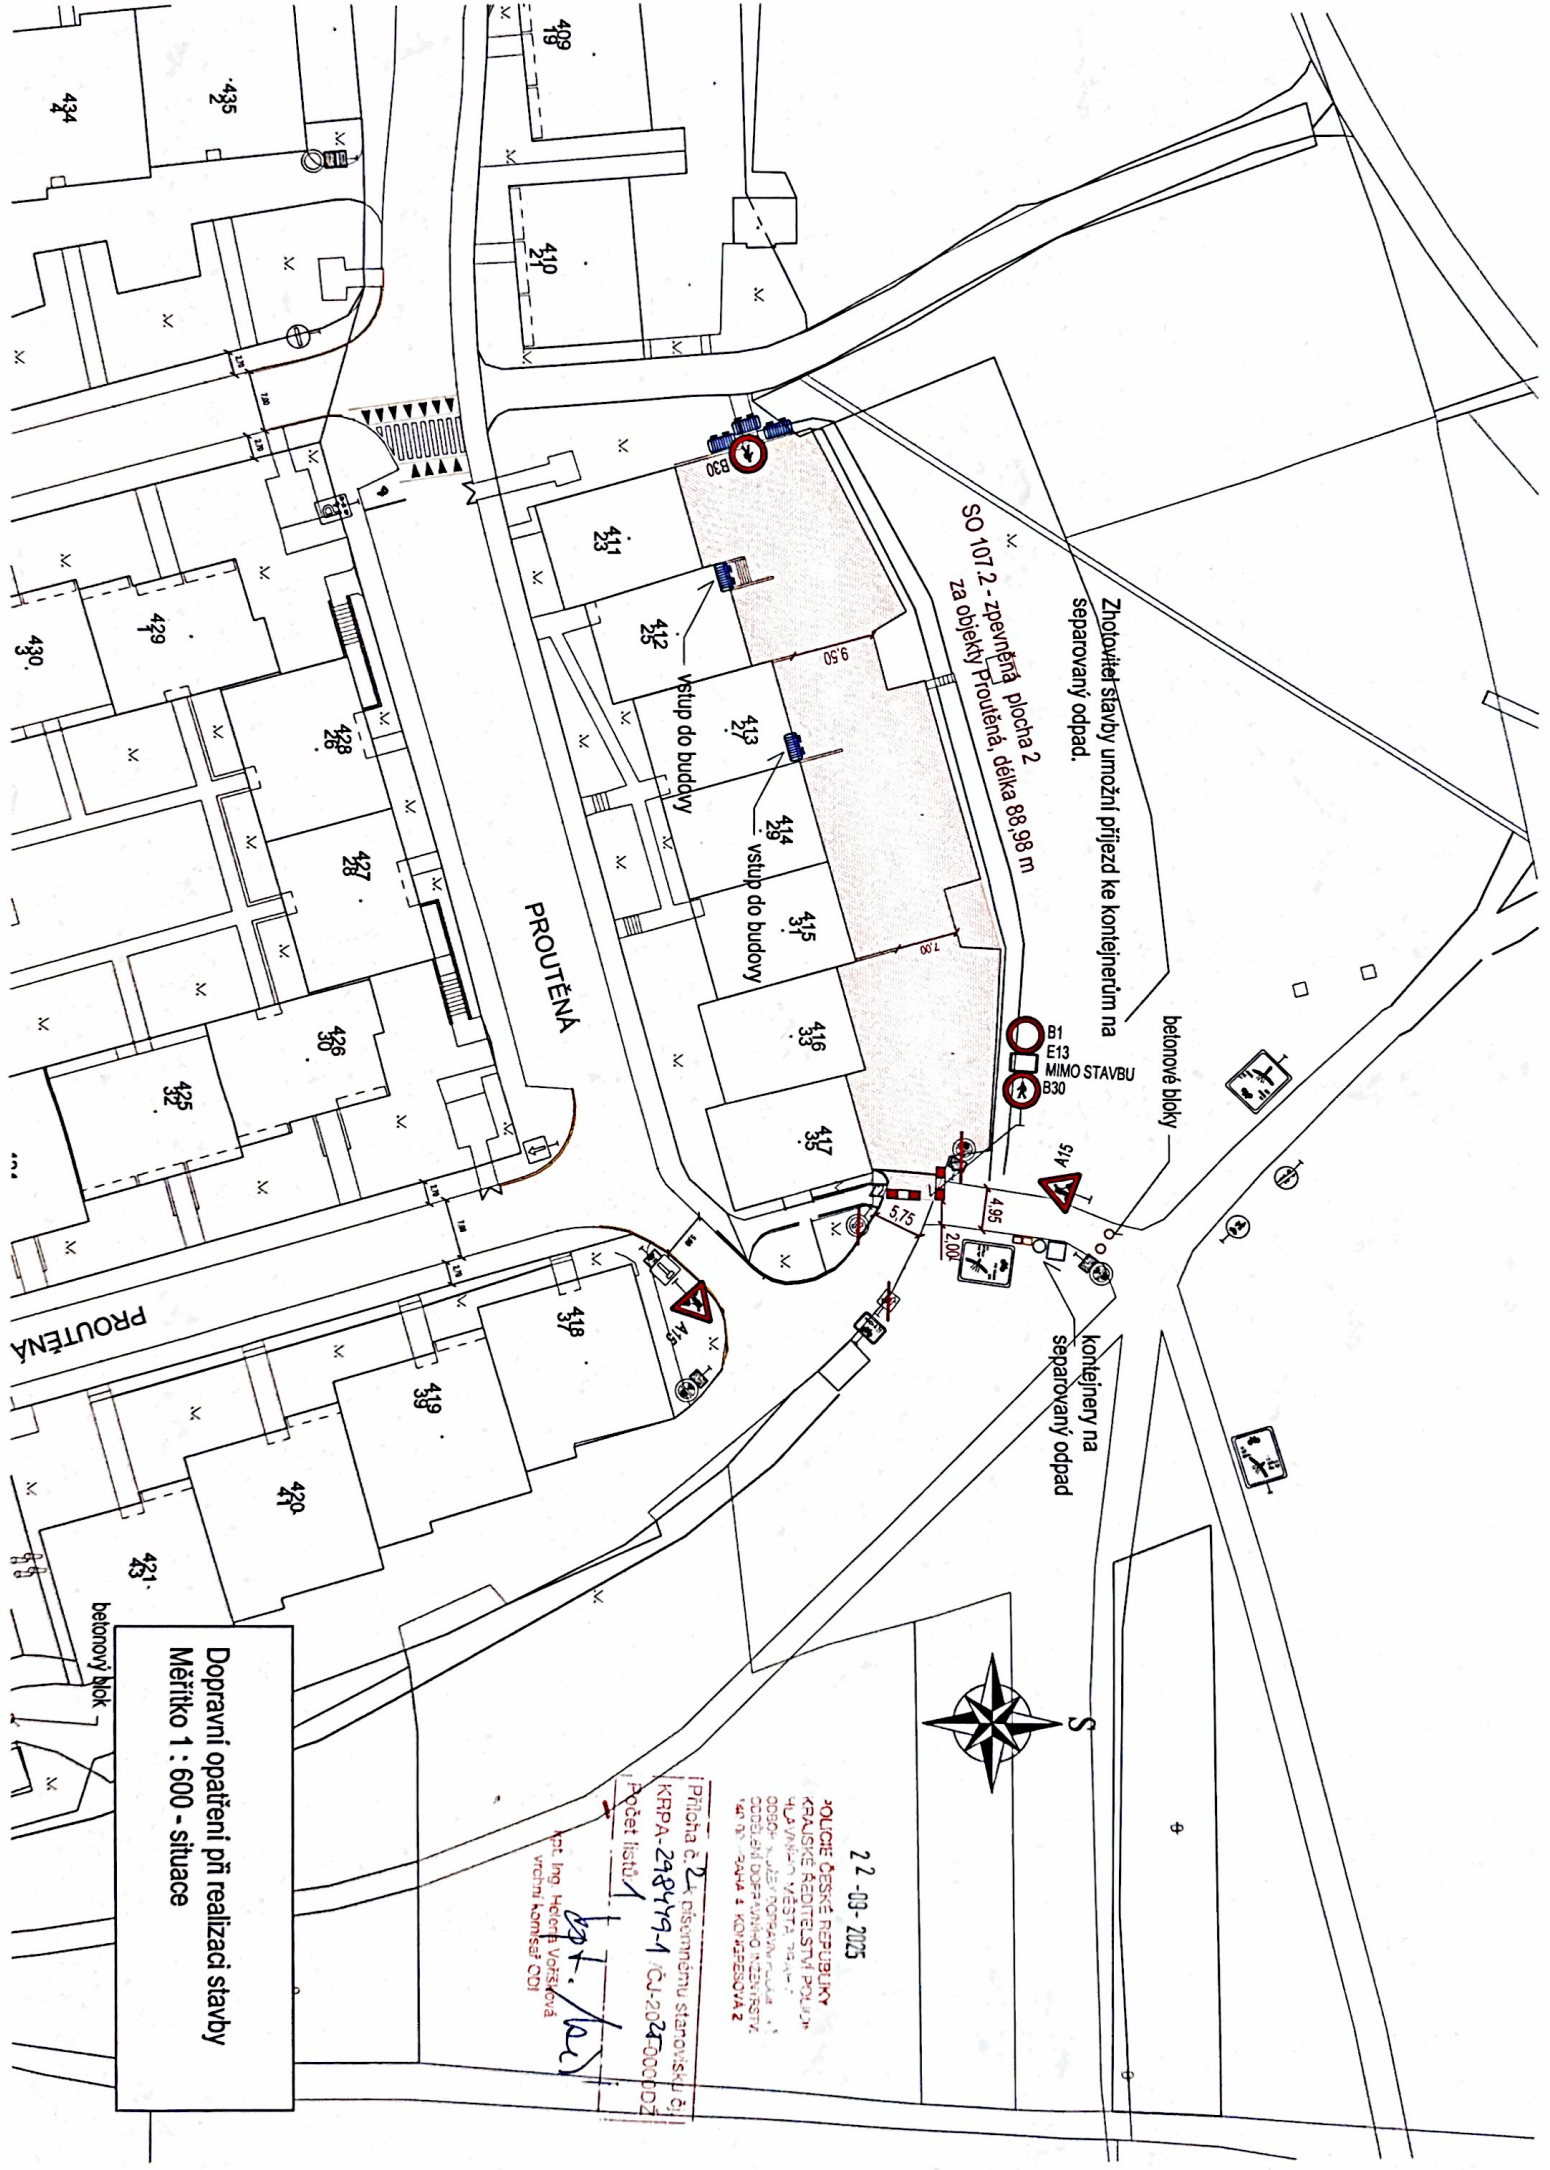

Zhotvitel stavby umožní příjezd ke kontejnerům na separovaný odpad.

SO 107.2 - zpevněná plocha 2
za objekty Prouťená, délka 88,98 m

B1
E13
MIMO STAVBU
B30

kontejnery na
separovaný odpad

PROUTĚNÁ

PROUTĚNÁ

betonový blok

Dopravní opatření při realizaci stavby
Měřítko 1 : 600 - situace



22-03-2025

POLOŽKA ČESKÉ REPUBLIKY
KRAJSKÉ A DĚDITELSTVÍ POLJAN
KLUB VÝSTAV VĚSTRA
OSBODNOSTI DOPRAVNÍHO INŽENÝRSTVÍ
KRAJSKÉ A KONTAKTOVÁ 2

Příloha č. 2 k dispozičnímu stanovisku č.
KRPA-248479-1 / ČJ-2024-00000027
Počet listů 1

Ing. Hrochová
včetně komise COI