


Policie České republiky
 Krajské ředitelství policie hl. m. Prahy
 Odbor služby dopravní policie
 140 00 Praha 4, Kungelsova 2
 - 11 -
 Č.j. KRPA-84 902-1 / OJ-20-0000DŽ
 Dne: 17-03-2020 plk. Mgr. Jiří Dušek
 vedoucí odboru
 z r. kpt. Ing. Halena Votříšková

Souhlasné stanovisko ve smyslu
 §77 odst. 1 a) a 2 b), z.č. 36/2000 Sb.
 a §25 odst. 1 a) a 5 a) zák. č. 13/1997 Sb.

kpt. [signature]

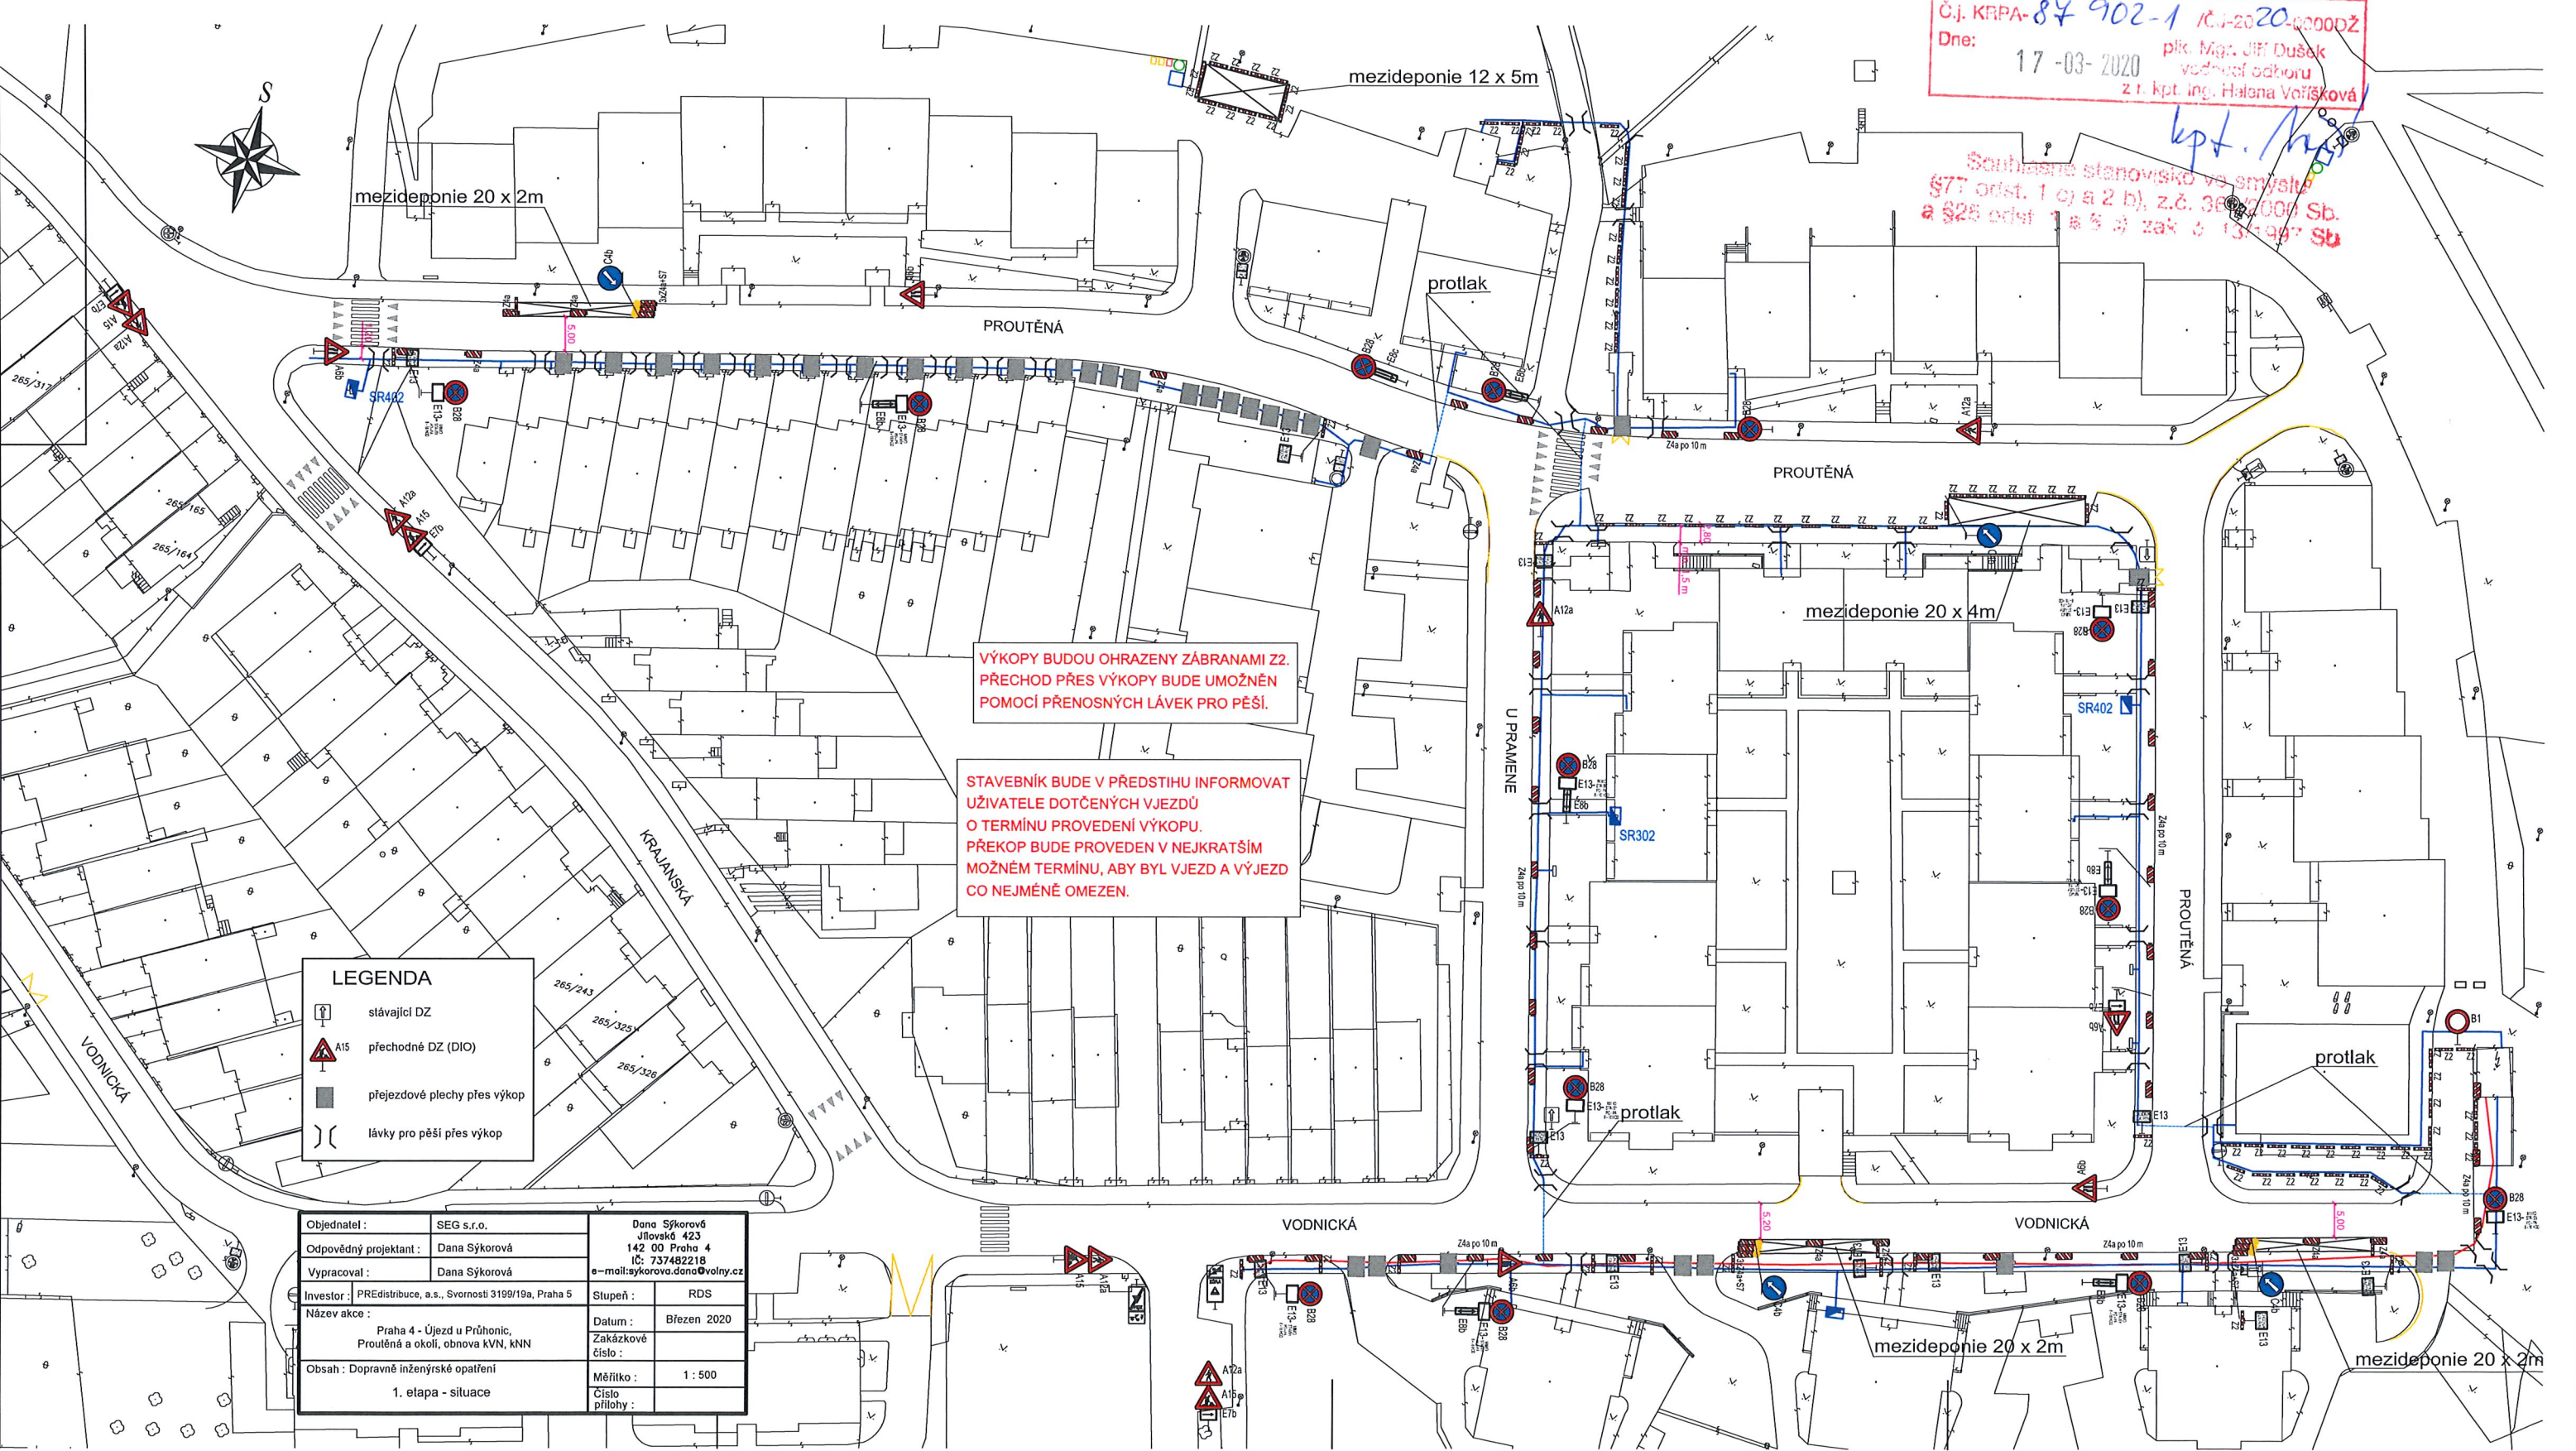

VÝKOPY BUDOU OHRAZENY ZÁBRANAMI Z2.
 PŘECHOD PŘES VÝKOPY BUDE UMOŽNĚN
 POMOCÍ PŘENOSNÝCH LÁVEK PRO PĚŠÍ.

STAVEBNÍK BUDE V PŘEDSTIHU INFORMOVAT
 UŽIVATELE DOTČENÝCH VJEZDŮ
 O TERMÍNU PROVEDENÍ VÝKOPU.
 PŘEKOP BUDE PROVEDEN V NEJKRÁTŠÍM
 MOŽNÉM TERMÍNU, ABY BYL VJEZD A VÝJEZD
 CO NEJMĚNĚ OMEZEN.


LEGENDA

	stávající DZ
	přechodné DZ (DIO)
	přejezdové plechy přes výkop
	lávky pro pěší přes výkop

Objednatel :	SEG s.r.o.	Dana Sýkorová Jilovská 423 142 00 Praha 4 IČ: 737482218 e-mail: sýkorova.dana@volny.cz
Odpovědný projektant :	Dana Sýkorová	
Vypracoval :	Dana Sýkorová	
Investor :	PREdistribuce, a.s., Svornosti 3199/19a, Praha 5	Stupeň : RDS
Název akce :	Praha 4 - Újezd u Průhonic, Proutěná a okolí, obnova KVN, KNN	Datum : Březen 2020
Obsah : Dopravní inženýrské opatření		Zakázkové číslo :
1. etapa - situace		Měřítko : 1 : 500
		Číslo přílohy :

Policie České republiky
 Krajské ředitelství policie hl. m. Prahy
 Odbor služby dopravní policie
 140 00 Praha 4, Konecsova 2 - 11 -
 Č.j. KRPA-84902-1 /ČJ-2020-0000DŽ
 Dne: 17-03-2020 plk. Mgr. Jiří Dušek
 vedoucí odboru
 z r. kpt. ing. Helena Voříšková
lept. hvi

Souhlasné stanovisko ve smyslu
 §77 odst. 1 c) a 2 b), z.č. 361/2000 Sb.
 a §25 odst. 1 a 5) zák. č. 13/1997 Sb.

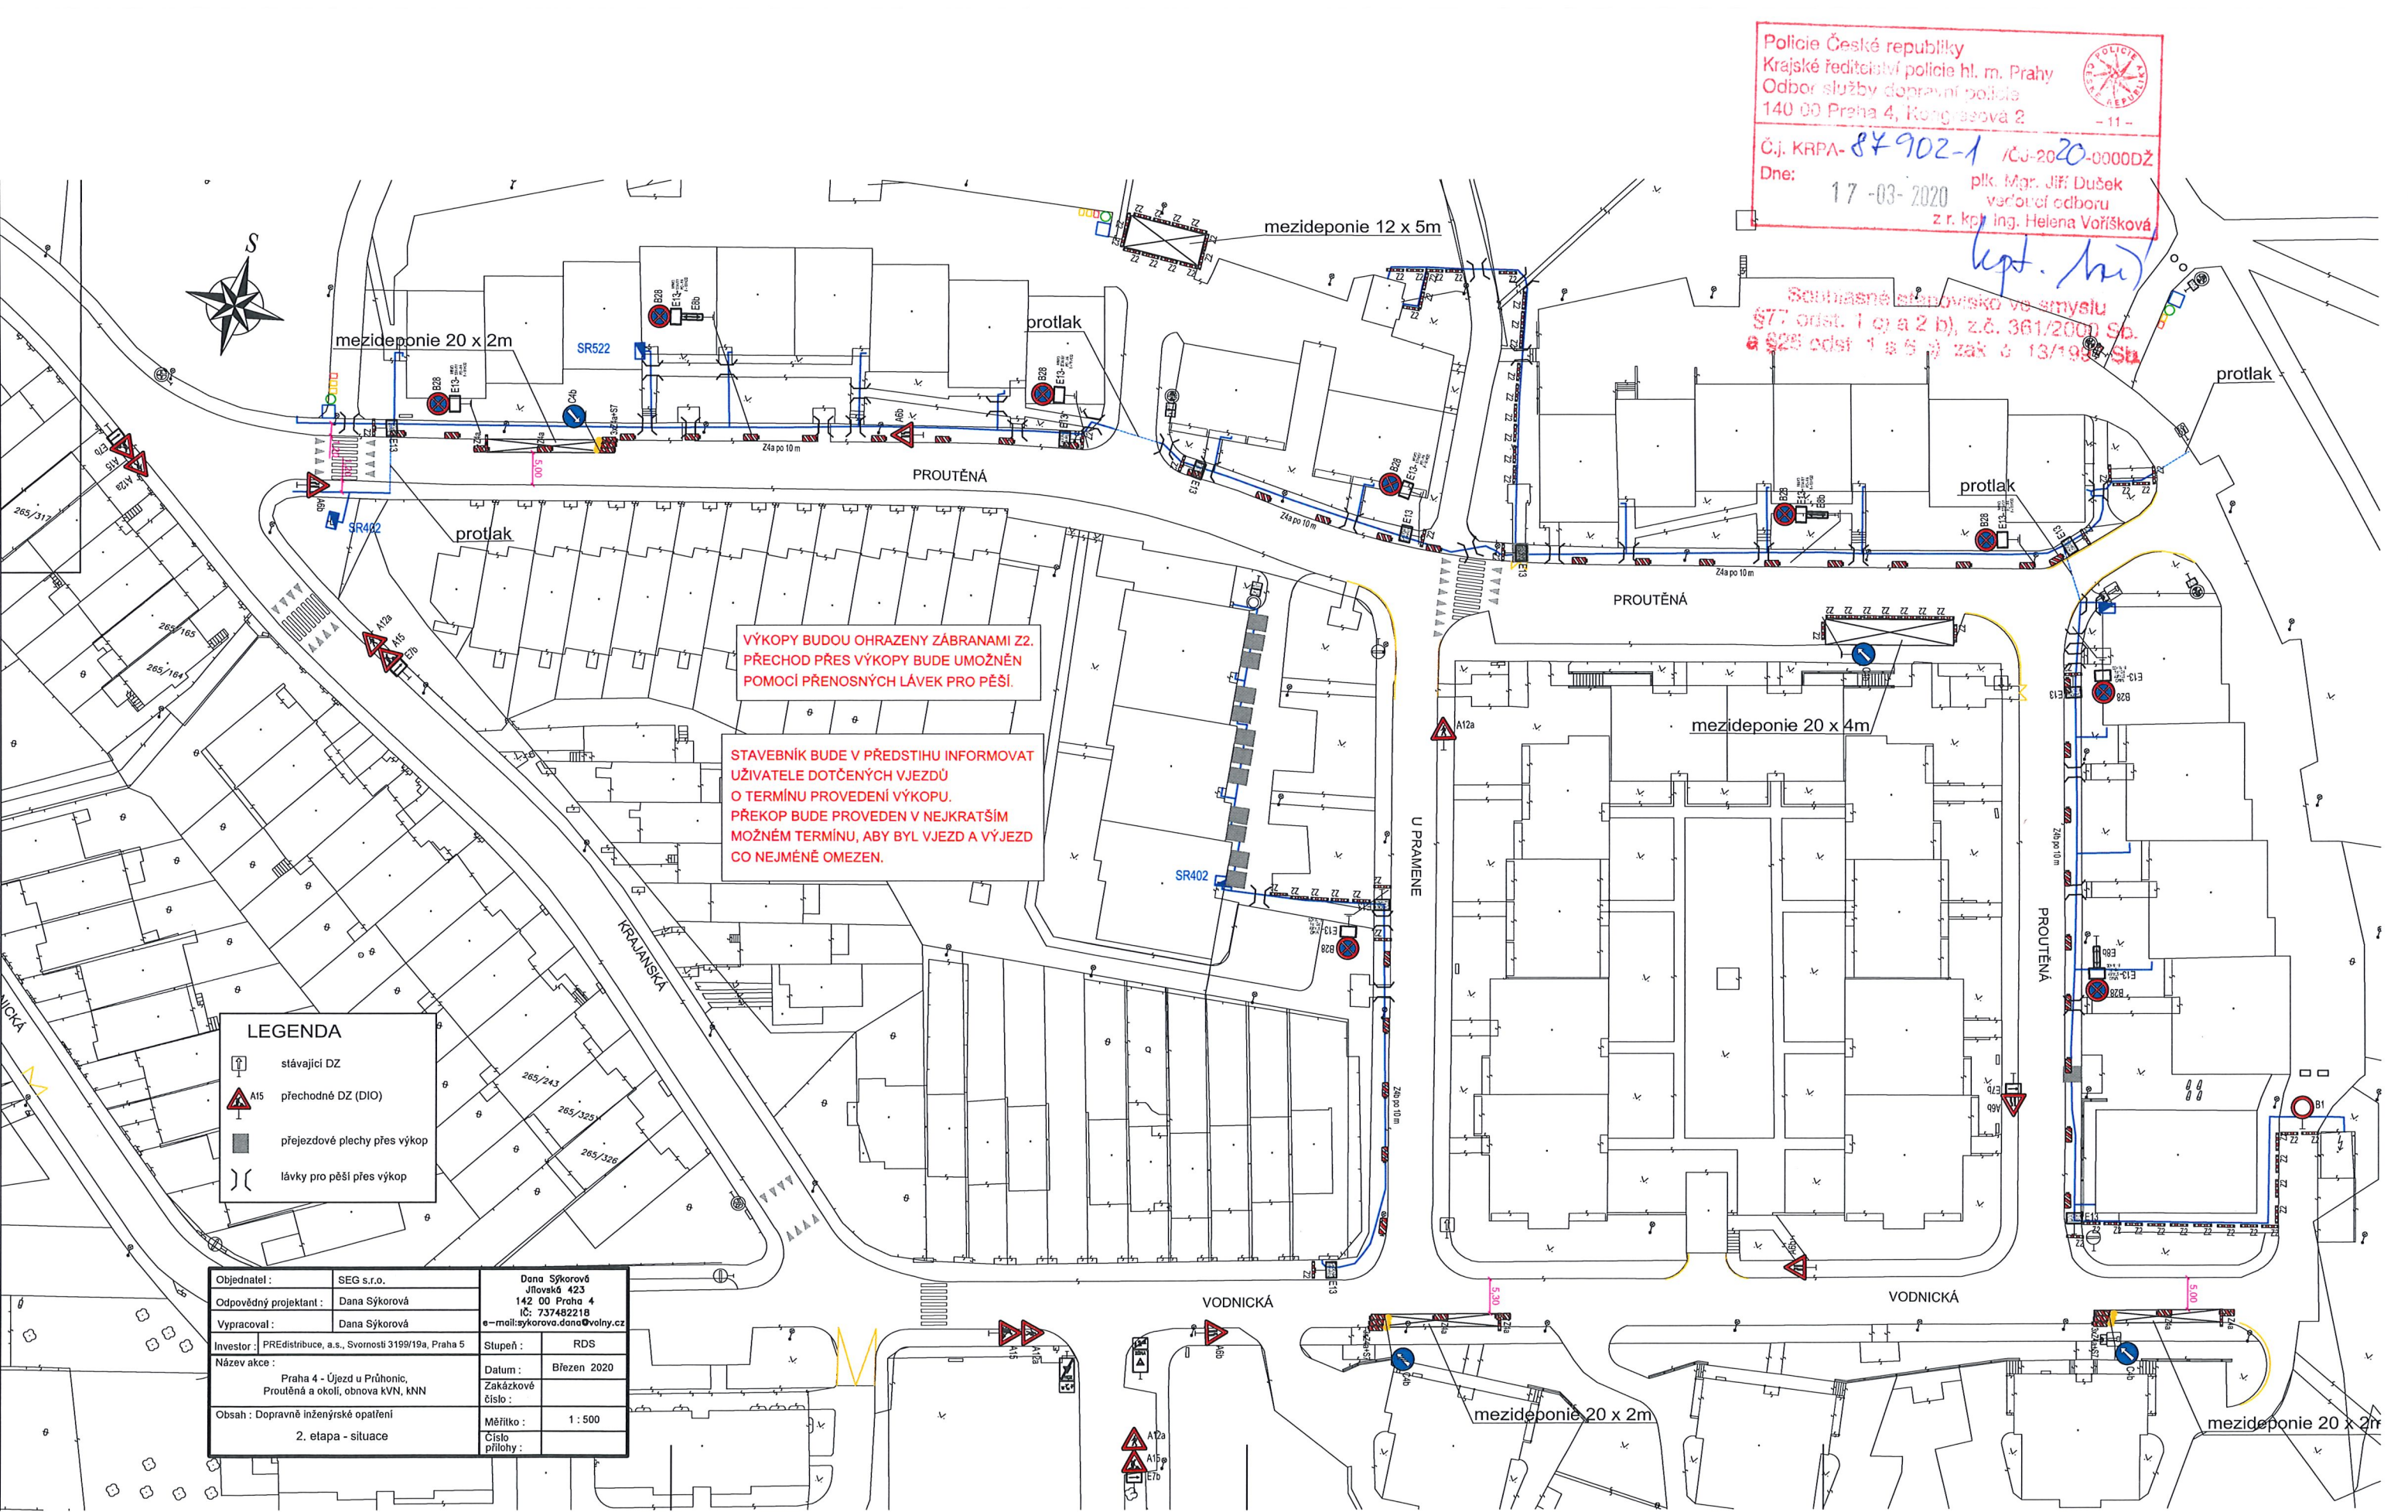

VÝKOPY BUDOU OHRAZENY ZÁBRANAMI Z2.
 PŘECHOD PŘES VÝKOPY BUDE UMOŽNĚN
 POMOCÍ PŘENOSNÝCH LÁVEK PRO PĚŠÍ.

STAVEBNÍK BUDE V PŘEDSTIHU INFORMOVAT
 UŽIVATELE DOTČENÝCH VJEZDŮ
 O TERMÍNU PROVEDENÍ VÝKOPU.
 PŘEKOP BUDE PROVEDEN V NEJKRATŠÍM
 MOŽNÉM TERMÍNU, ABY BYL VJEZD A VÝJEZD
 CO NEJMĚNĚ OMEZEN.

LEGENDA


	stávající DZ
	přechodné DZ (DIO)
	přejezdové plechy přes výkop
	lávky pro pěší přes výkop

Objednatel :	SEG s.r.o.	Dana Sýkorová Jilovská 423 142 00 Praha 4 IČ: 73748218 e-mail: sykorova.dana@volny.cz
Odpovědný projektant :	Dana Sýkorová	
Vypracoval :	Dana Sýkorová	
Investor :	PRĚdistribuce, a.s., Svornosti 3199/19a, Praha 5	Stupeň : RDS
Název akce :	Praha 4 - Újezd u Průhonice, Proutěná a okolí, obnova KVN, KNN	Datum : Březen 2020 Zakázkové číslo :
Obsah :	Dopravné inženýrské opatření 2. etapa - situace	Měřítko : 1 : 500 Číslo přílohy :

Policie České republiky
 Krajské ředitelství policie hl. m. Prahy
 Odbor služby dopravní policie
 140 00 Praha 4, Kongresová 2 -11-
 Č.j. KRPA- 84 902-1 /ČJ-2020-0000DŽ
 Dne: 17-03-2020 plk. Mgr. Jiří Dušek
 vedoucí odboru
 z r. kpt. Ing. Helena Voříšková

Schvázené stanovisko ve smyslu
 §7 odst. 1 a 2 b), z.č. 361/2000 Sb.
 a §28 odst. 1 a 2 b) zák. č. 13/1997 Sb.

kpt. he

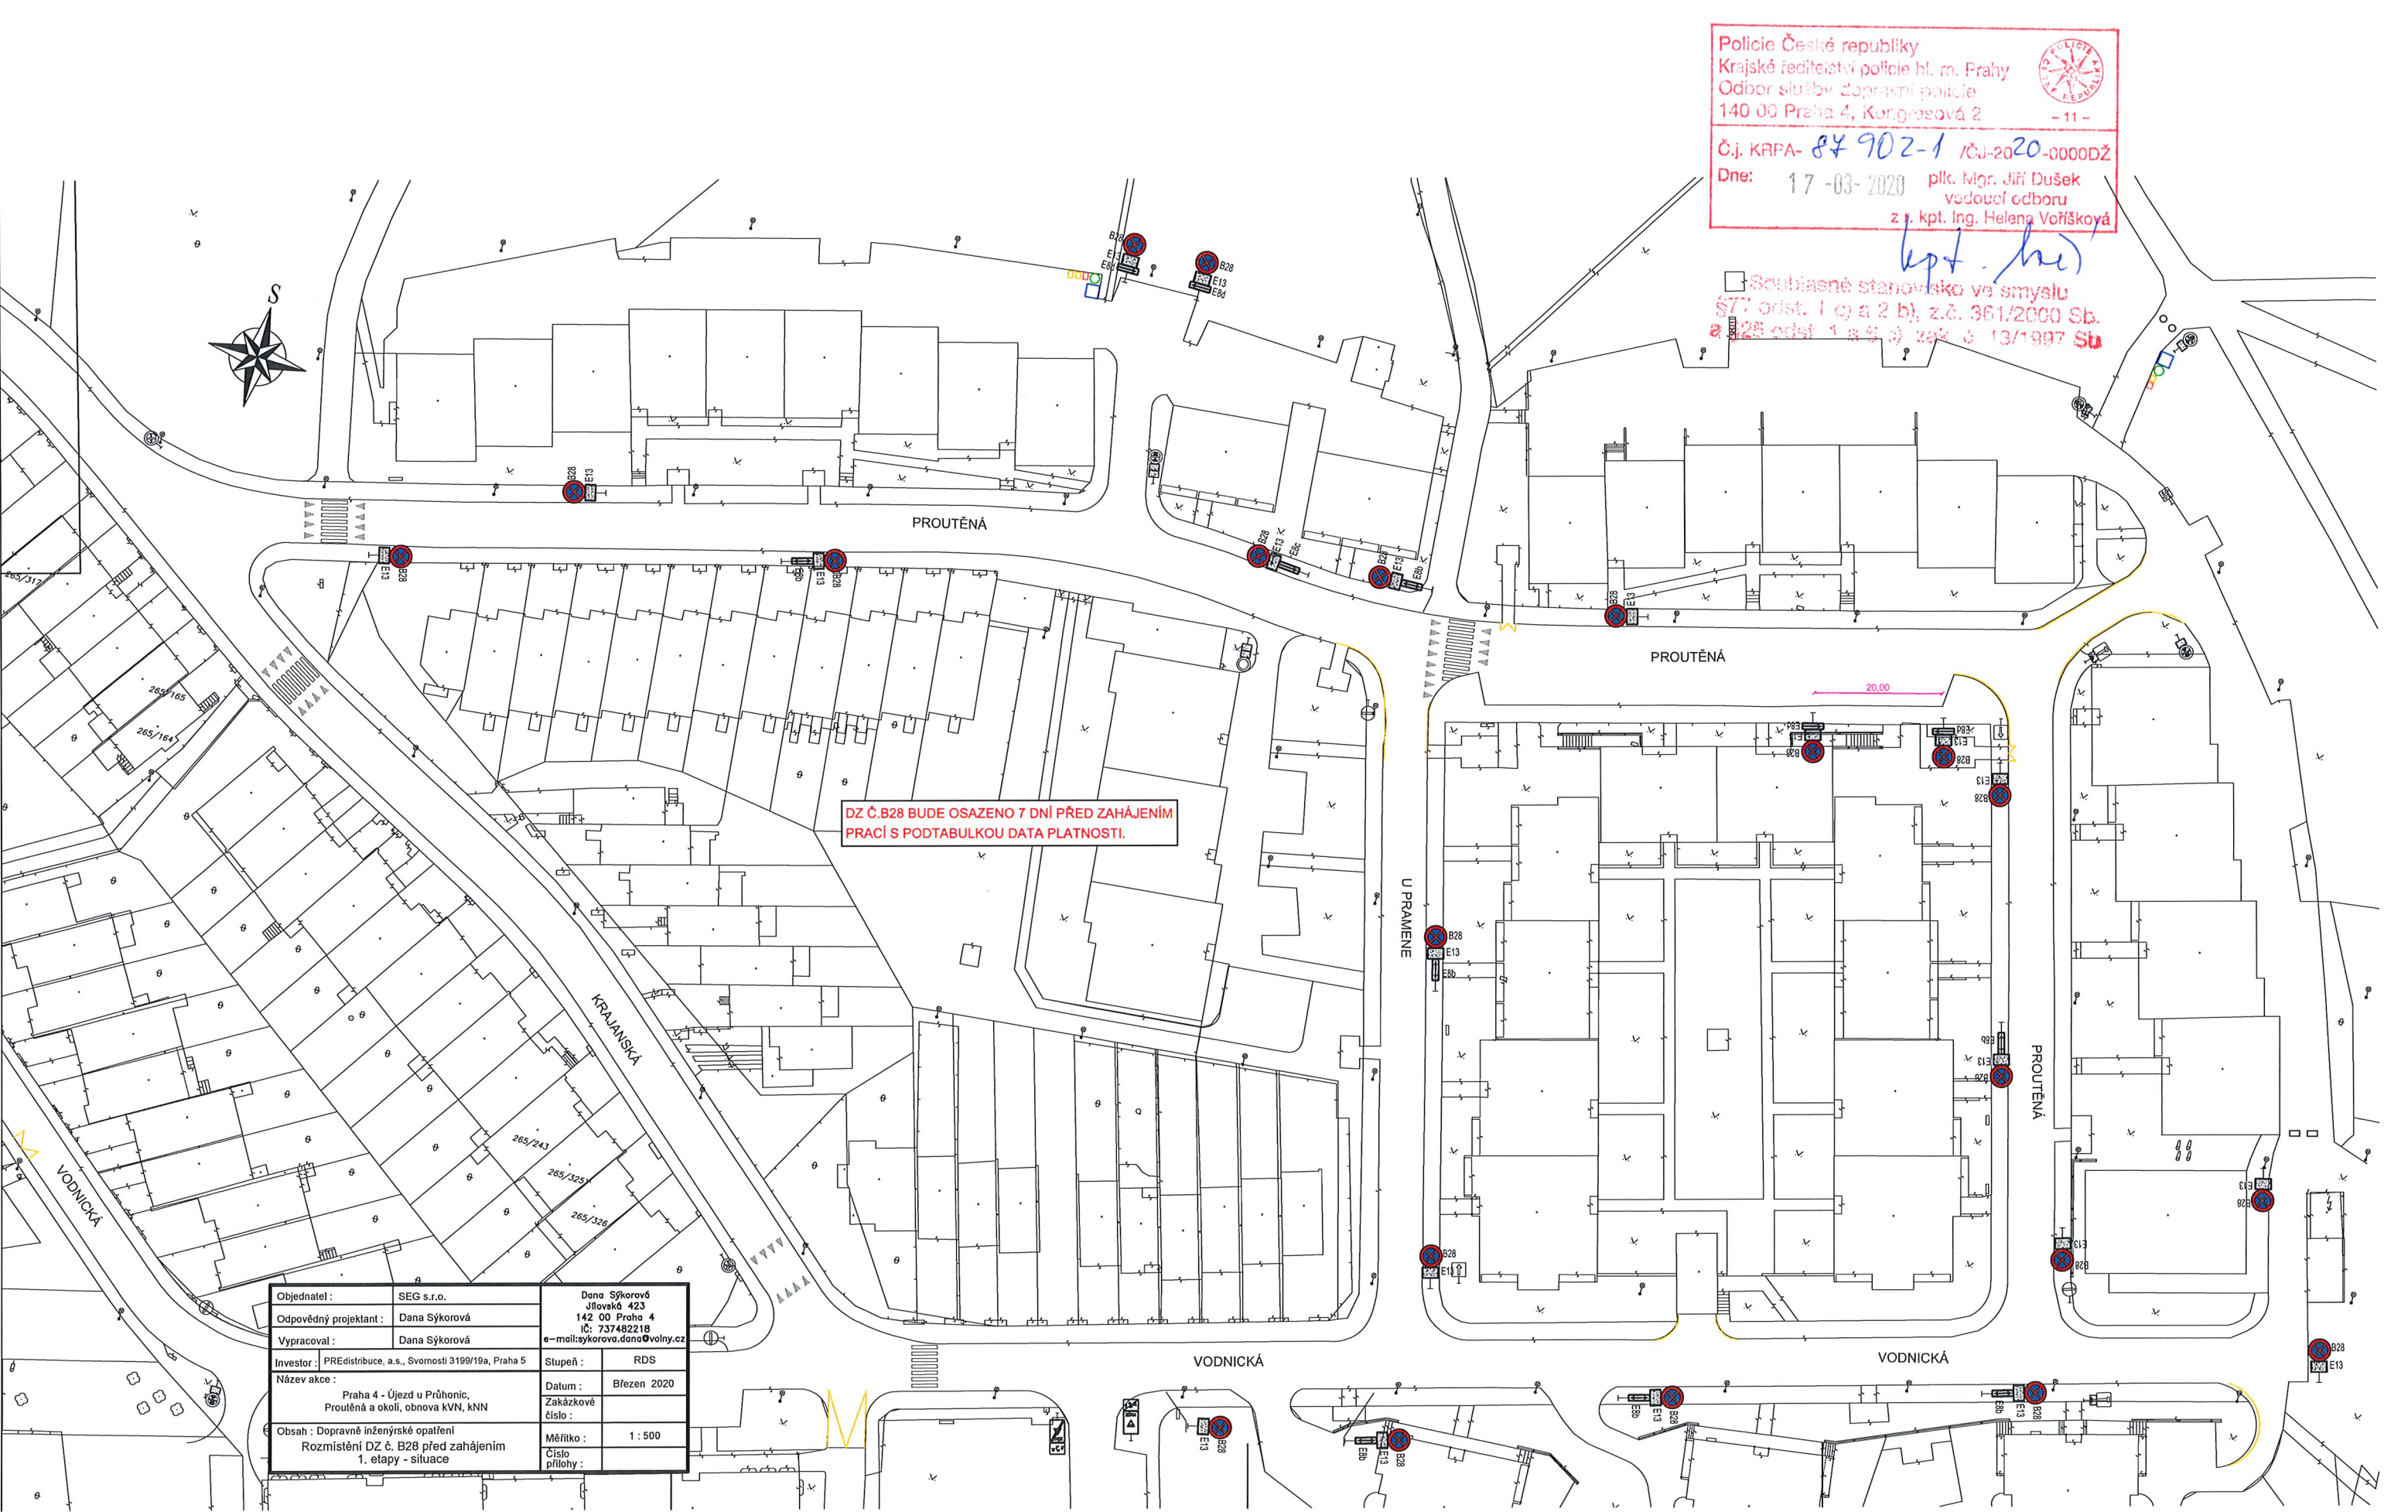


DZ č. B28 BUDE OSAZENO 7 DNÍ PŘED ZAHÁJENÍM PRACÍ S PODTABULKOU DATA PLATNOSTI.

Objednatel:	SEG s.r.o.	Dana Sýkorová Jilovská 423 142 00 Praha 4 IČ: 737482218 e-mail: sýkorova.dana@volny.cz
Odpovědný projektant:	Dana Sýkorová	
Vypracoval:	Dana Sýkorová	
Investor:	PREdistribuce, a.s., Svomosti 3199/19a, Praha 5	Stupeň: RDS
Název akce:	Praha 4 - Újezd u Průhonice, Proutěná a okolí, obnova KVN, KNN	Datum: Březen 2020 Zakázkové číslo:
Obsah:	Dopravně inženýrské opatření Rozmístění DZ č. B28 před zahájením 1. etapy - situace	Měřítko: 1 : 500 Číslo přílohy:

Policie České republiky
 Krajské ředitelství policie hl. m. Prahy
 Odbor služby dopravní policie
 140 00 Praha 4, Kungelova 2 - 11 -
 Č.j. KRPA- 87 902-1 /ČJ-2020-0000DŽ
 Dne: 17-03-2020 plk. Mgr. Jiří Dušek
 vedoucí odboru
 z r. kpt. Ing. Helena Voříšková

Souhlasno stanovisko ve smyslu
 §77 odst. 1 c) a 2 b), z.č. 361/2000 Sb.
 a §25 odst. 1 a 5 a) zák. č. 13/1997 Sb.

kpt. Ing. Helena Voříšková

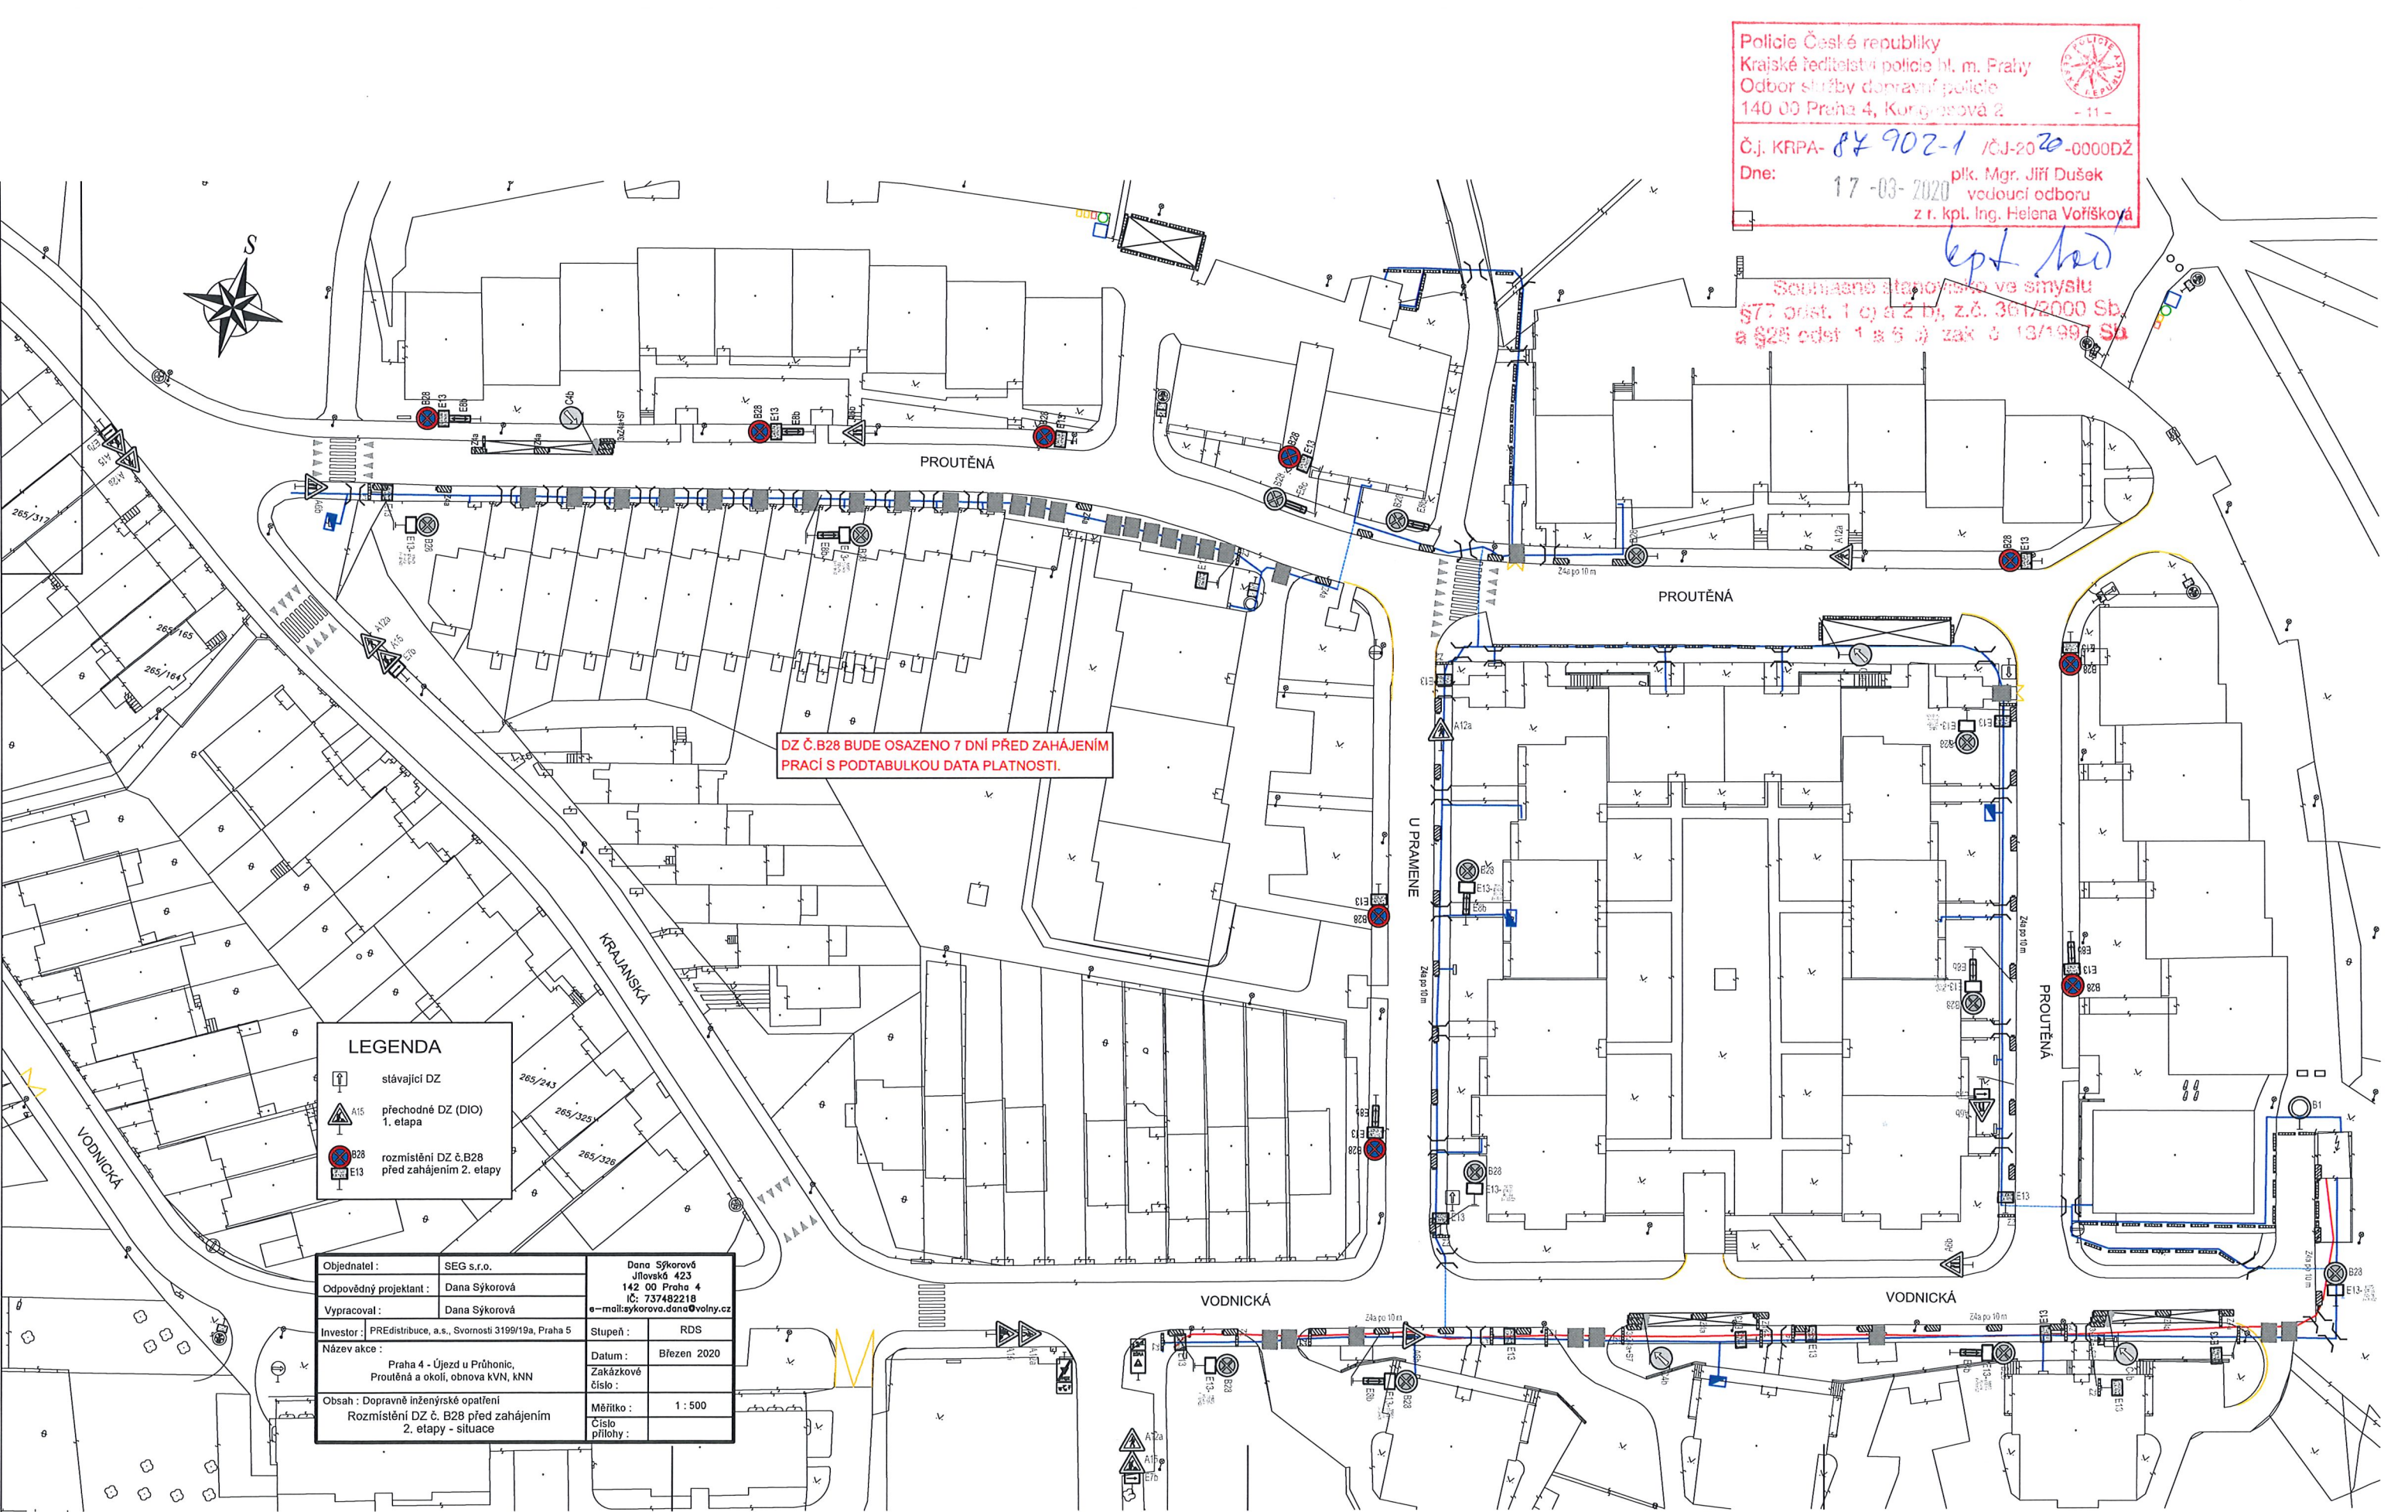

LEGENDA

	stávající DZ
	přechodné DZ (DIO) 1. etapa
	rozміstění DZ č. B28 před zahájením 2. etapy

Objednatel:	SEG s.r.o.	Dana Sýkorová Jilovská 423 142 00 Praha 4 IČ: 737492218
Odpořevdný projektant:	Dana Sýkorová	e-mail: sýkorova.dana@volny.cz
Vypracoval:	Dana Sýkorová	
Investor:	PRĚdistribuce, a.s., Svornosti 3199/19a, Praha 5	Stupeň: RDS
Název akce:	Praha 4 - Újezd u Průhonic, Proutěná a okolí, obnova KVN, KNN	Datum: Březen 2020 Zakázkové číslo:
Obsah:	Dopravně inženýrské opatření Rozміstění DZ č. B28 před zahájením 2. etapy - situace	Měřitko: 1 : 500 Číslo přílohy: