

**OHRAZENÍ MEZ DEPONIE A SLOŽENÝ MATERIÁL
MAX. DO VÝŠKY 0,7 M.**

**VÝKOPY BUDDOU OHRAZENY ZABRANAMI Z2
PŘECHOD PŘES VÝKOPY BUDE UMOŽNĚN
POMOCÍ PŘENOSNÝCH LÁVEK PRO PĚŠÍ.**

**STAVEBNÍK BUDE V PŘEDSTÍHU INFORMOVAN
UŽIVATELE DOTČENÝCH VJEZDŮ
O TERMÍNU PROVEDENÍ VÝKOPU.
PŘEKOP BUDE PROVEDEN V NEJKRATŠÍM
MOŽNÉM TERMÍNU, ABY BYL VJEZD A VÝJEZD
CO NEJMĚNĚ OMEZEN**

**ZHOTOVITEL ZAJISTÍ
BEZPEČNÝ PŘECHOD CHODCŮ**

LEGENDA


- stávající DZ
- plánované DZ (DZO)
- DZ s B28 bude osazeno 7 dní před zahájením 2 etap s podřídkou data platnosti
- plánované plochy přes výkop
- lávky pro pěší přes výkop

| | | | | | | |
|----------------|---|--|----------------|------|-------------|-------|
| Objednatel | SECS s.r.o. | Dana Škorpová | 142 00 Praha 4 | RD/S | Blížan 2021 | 1 500 |
| Objednaná část | Dana Škorpová | Dana Škorpová | 142 00 Praha 4 | RD/S | Blížan 2021 | 1 500 |
| Vypracoval | Dana Škorpová | Dana Škorpová | 142 00 Praha 4 | RD/S | Blížan 2021 | 1 500 |
| Investor | PRERADIBUOK a.s. - Svemost 3160/18a, Praha 5 | Praha 4 - Újezd u Přibonic, Vodňanská s. ekof. obnova KVN, KVN | | | | |
| Název díla | | | | | | |
| Obsah | Dopravní inženýrské opatření 2 etapa - situace 1 díl | | | | | |

**Police České republiky
Krajské policejní policie hl. m. Prahy
Odbor služby dopravní hl. m. Prahy
140 00 Praha 4, Konjarská 2
- 11 -**

**Č.j. KRPA-76479-1/ČJ-2021-0000DŽ
Dne: 29-03-2021** plk. Mgr. Jiří Dušek
vedoucí odboru
z r. kol. ing. Helena Voříšková

Souhlasné stanovisko ve smyslu §77 odst. 1 c) a 2 b), z.č. 361/2000 Sb. a §25 odst. 1 a 6 c), zák. č. 13/1997 Sb.

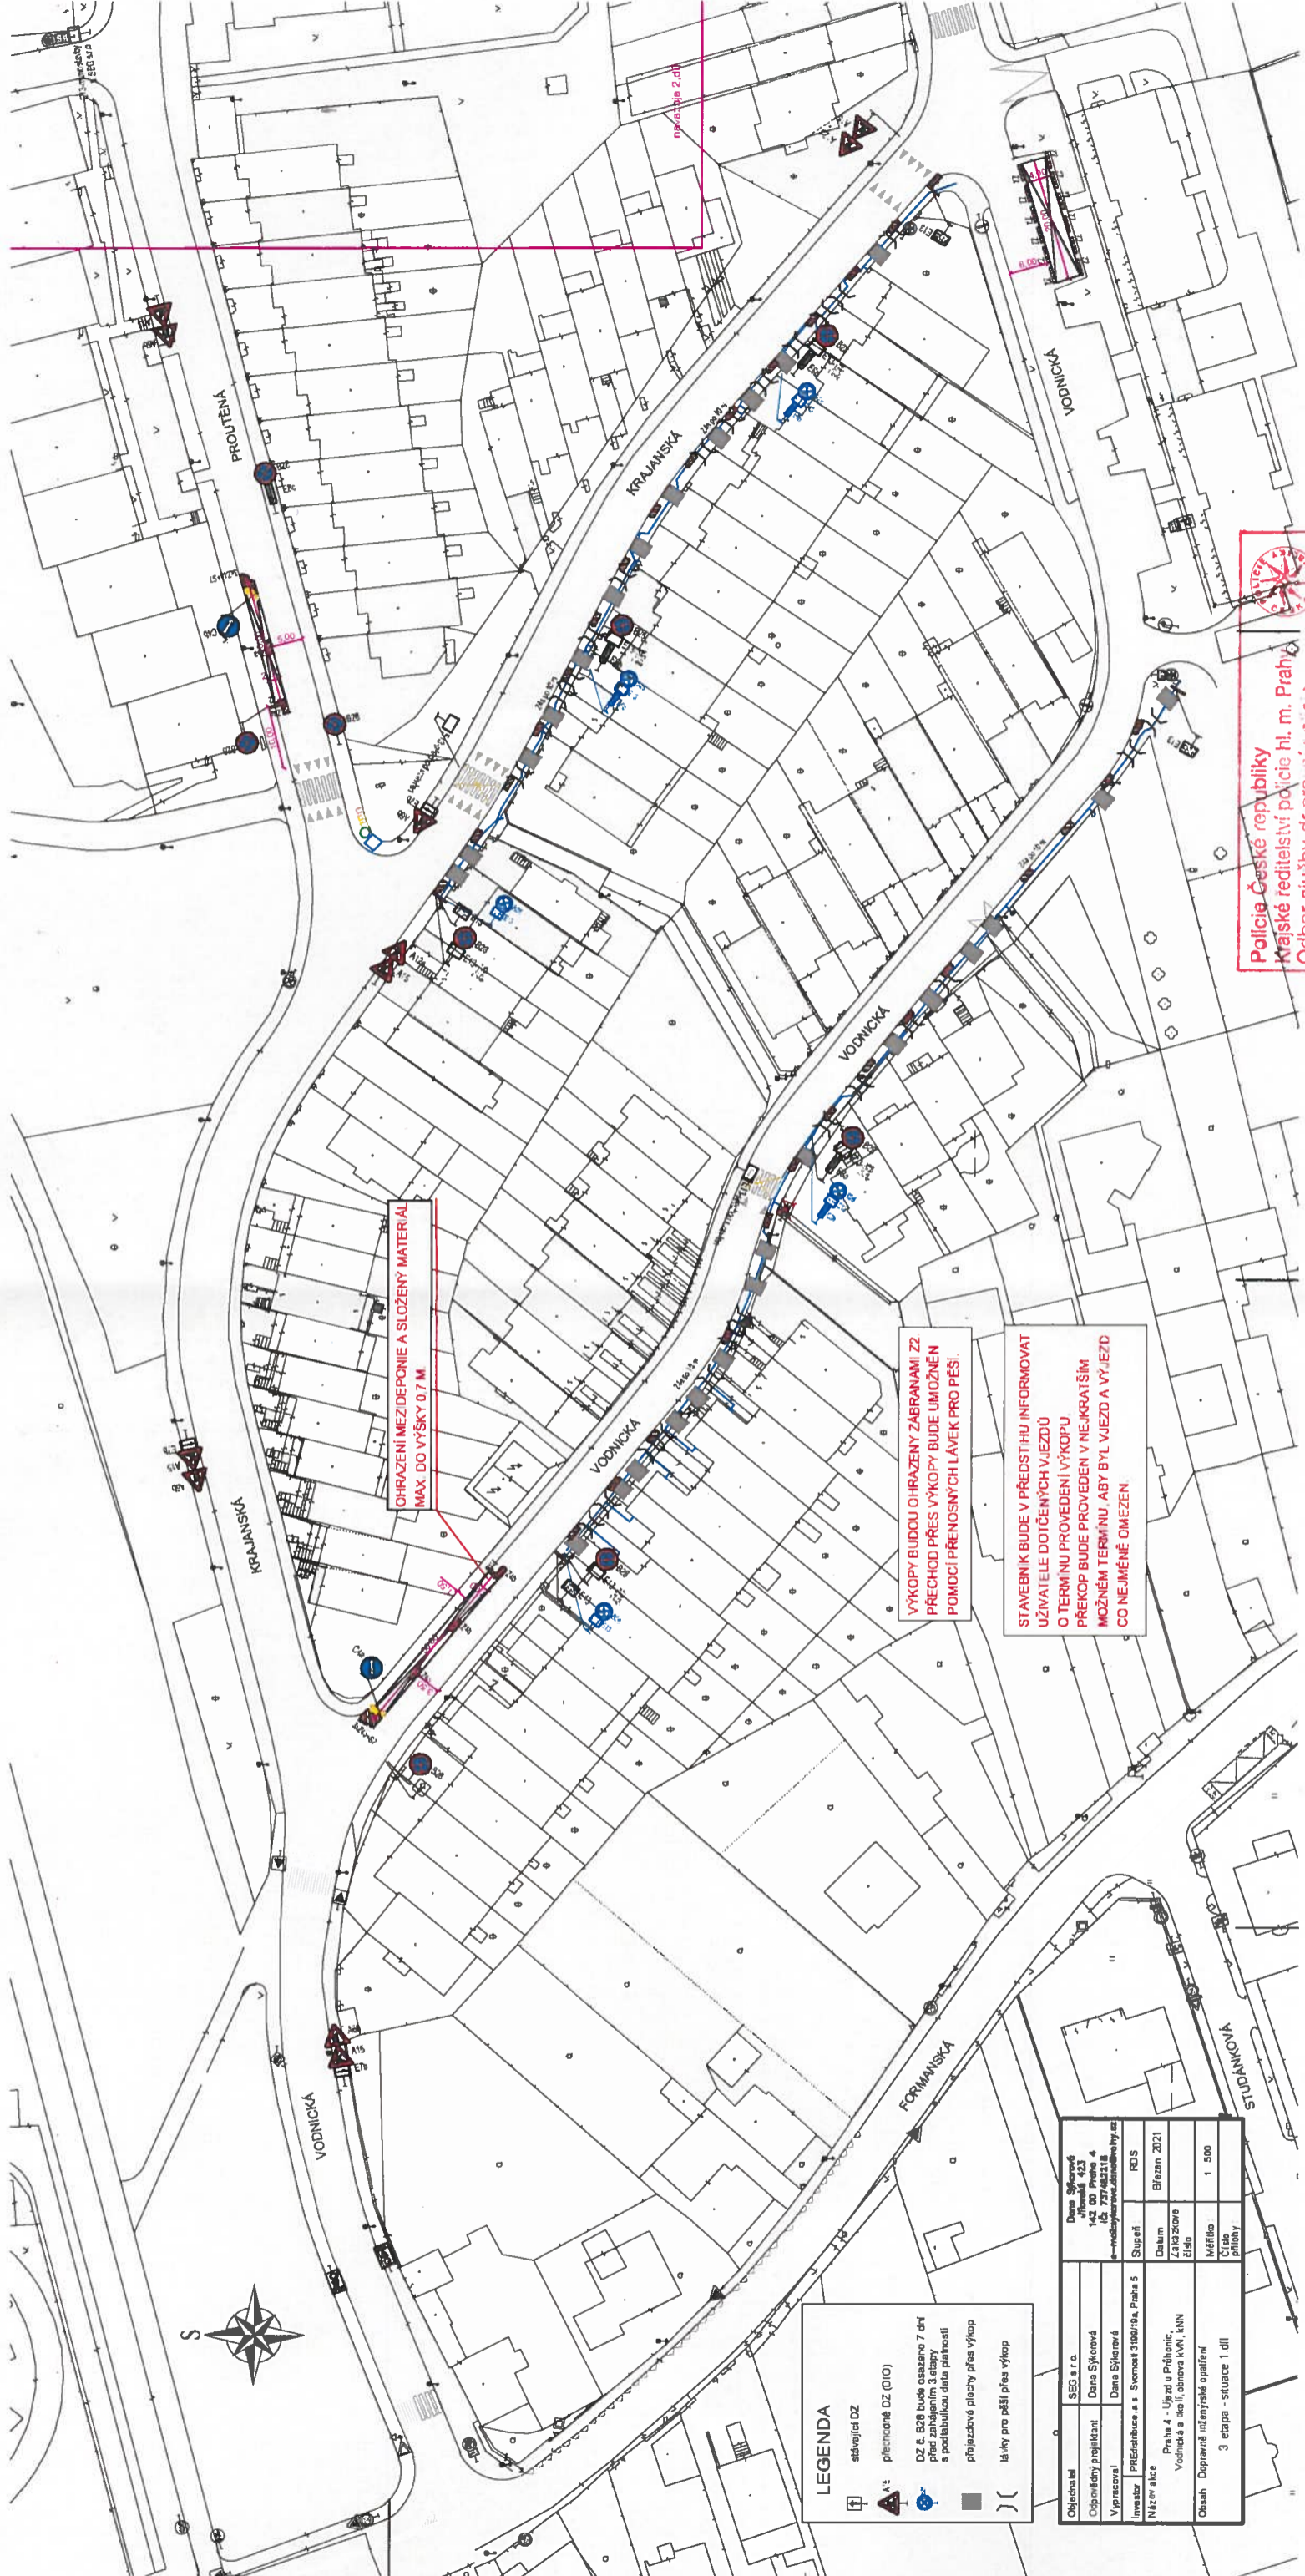

OHRAZENÍ MEZI DEPONIE A SLOŽENÝ MATERIÁL
MAX. DO VÝŠKY 0,7 M

VÝKOPY BUDDOU OHRAZENY ZABRANAMI Z2
PŘECHOD PŘES VÝKOPY BUDE UMOŽNĚN
POMOCÍ PŘENOSNÝCH LÁVEK PRO PĚŠÍ.

STAVEBNÍK BUDE V PŘEDSTHU INFORMOVÁN
UŽIVATELE DOTČENÝCH VJEZDŮ
O TERMÍNU PROVEDENÍ VÝKOPU.
PŘEKOP BUDE PROVEDEN V NEJKRATŠÍM
MOŽNÉM TERMÍNU, ABY BYL VJEZD A VÝJEZD
CO NEJMÉNĚ OMEZEN

LEGENDA
 stávající DZ
 plánovaná DZ (D10)
 DZ č. 528 bude uzavřeno 7 dní před realizací výkopů a po dobu potřeby bude uzavřeno i po ukončení výkopů
 plochová plocha přes výkop
 látky pro pářil přes výkop

| | | | | | |
|------------|---|---|-----------------|-----------|-------------|
| Obrábění | SEB a r.c. | Dana Šteřnová | Dělní středisko | Stupeň | RDS |
| Objednatel | Dana Šteřnová | Dana Šteřnová | 142 00 Praha 4 | Datum | Březen 2021 |
| Projektant | Dana Šteřnová | Dana Šteřnová | 142 00 Praha 4 | Zpracoval | Zpracoval |
| Investor | Přehradice a.s. - Stavební územní plán, Praha 5 | Praha 4 - Úřad u Příhořic, Vodňanská a škola, občanská MKN, MKN | 142 00 Praha 4 | Měřítko | 1:500 |
| Měřítko | 1:500 | 3 etapa - stavba 1 díl | 142 00 Praha 4 | Cíle | 1:500 |
| Objekt | Dopravní zařízení | 3 etapa - stavba 1 díl | 142 00 Praha 4 | Přílohy | |

Policejní ústředí
 Policie České republiky
 Krajské ředitelství policie hl. m. Prahy
 Odbor služby dopravní policie
 140 00 Praha 4, Konečnickova 2
 - 11 -
 Č.j. KRPA-**46449-1**/S.J-2021-0000DZ
 Dne: **29-03-2021** plk. Mgr. Jiří Dušek
 vstřetací odboru
 z t. kpt. Ing. Helena Votříšková

Souhlasné stanovisko ve smyslu §77 odst. 1 c) a 2 b), z č. 361/2000 Sb. a §25 odst. 1 a 6 c), zák. č. 13/1997 Sb.

B28
E13
E6d

přesun kontejnerů na TO

B28
E13
E6d



Policie České republiky
 Krajské ředitelství policie hl. m. Prahy
 Odbor služby dopravní policie
 140 00 Praha 4, Kongresová 2 -11
 Č.j. KRPA- 46 449-1 /ČJ-2021-0000DZ
 Dne: 29-03-2021 pik. Mgr. Jiří Dušek
 vedoucí odboru
 z r. kpt. Ing. Helena Voříšková

E13-mimo stavby
ř. SEG s.r.o.

Souhlasné stanovisko ve smyslu
 §77 odst. 1 c) a 2 b), z.č. 361/2000 Sb.
 a §25 odst. 1 a 6 c), zák. č. 13/1997 Sb.

PROUTĚNÁ

!!přesazeno

U PRAMENE

U PRAMENE

| | | | |
|------------------------|--|---|-------------|
| Objednatel : | SEG s.r.o. | Dana Sýkorová Jílovská 423 142 00 Praha 4 IČ: 737482218 e-mail:sykorova.dana@volny.cz | |
| Odpovědný projektant : | Dana Sýkorová | Stupeň : | RDS |
| Vypracoval : | Dana Sýkorová | Datum : | Březen 2021 |
| Investor : | PREdistribuce, a.s., Svomosti 3199/19a, Praha 5 | Zakázkové číslo : | |
| Název akce : | Praha 4 - Újezd u Průhonic, Vodnická a okolí, obnova KVN, KNN | Měřítko : | 1 : 500 |
| Obsah : | Dopravně inženýrské opatření 1.,2.,3. etapa - situace 2.díl | Číslo přílohy : | |