
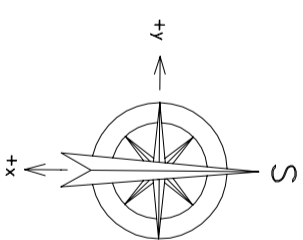


Akce:	"FORMANSKÁ - ZŠ, č. akce 2970471, Praha 11"	
Obsah:	KOORDINAČNÍ SITUACE	
Projekant:	DIPO, s.r.o, Legerova 14, Praha 2	Stupeň: DÚSP
Vypracoval:	Ing. Tomáš KAPLAN	Datum: duben 2022
Místo stavby:	ul. Formanská, Újezd	Měřítko: 1:250
Katastr:	Újezd u Průhonice (773999)	Číslo výkresu: C.2
Objednatel:	Technická správa komunikací hl. m. Prahy, a.s.	

Souřadný systém S-JTSK

Výškový systém Bpv

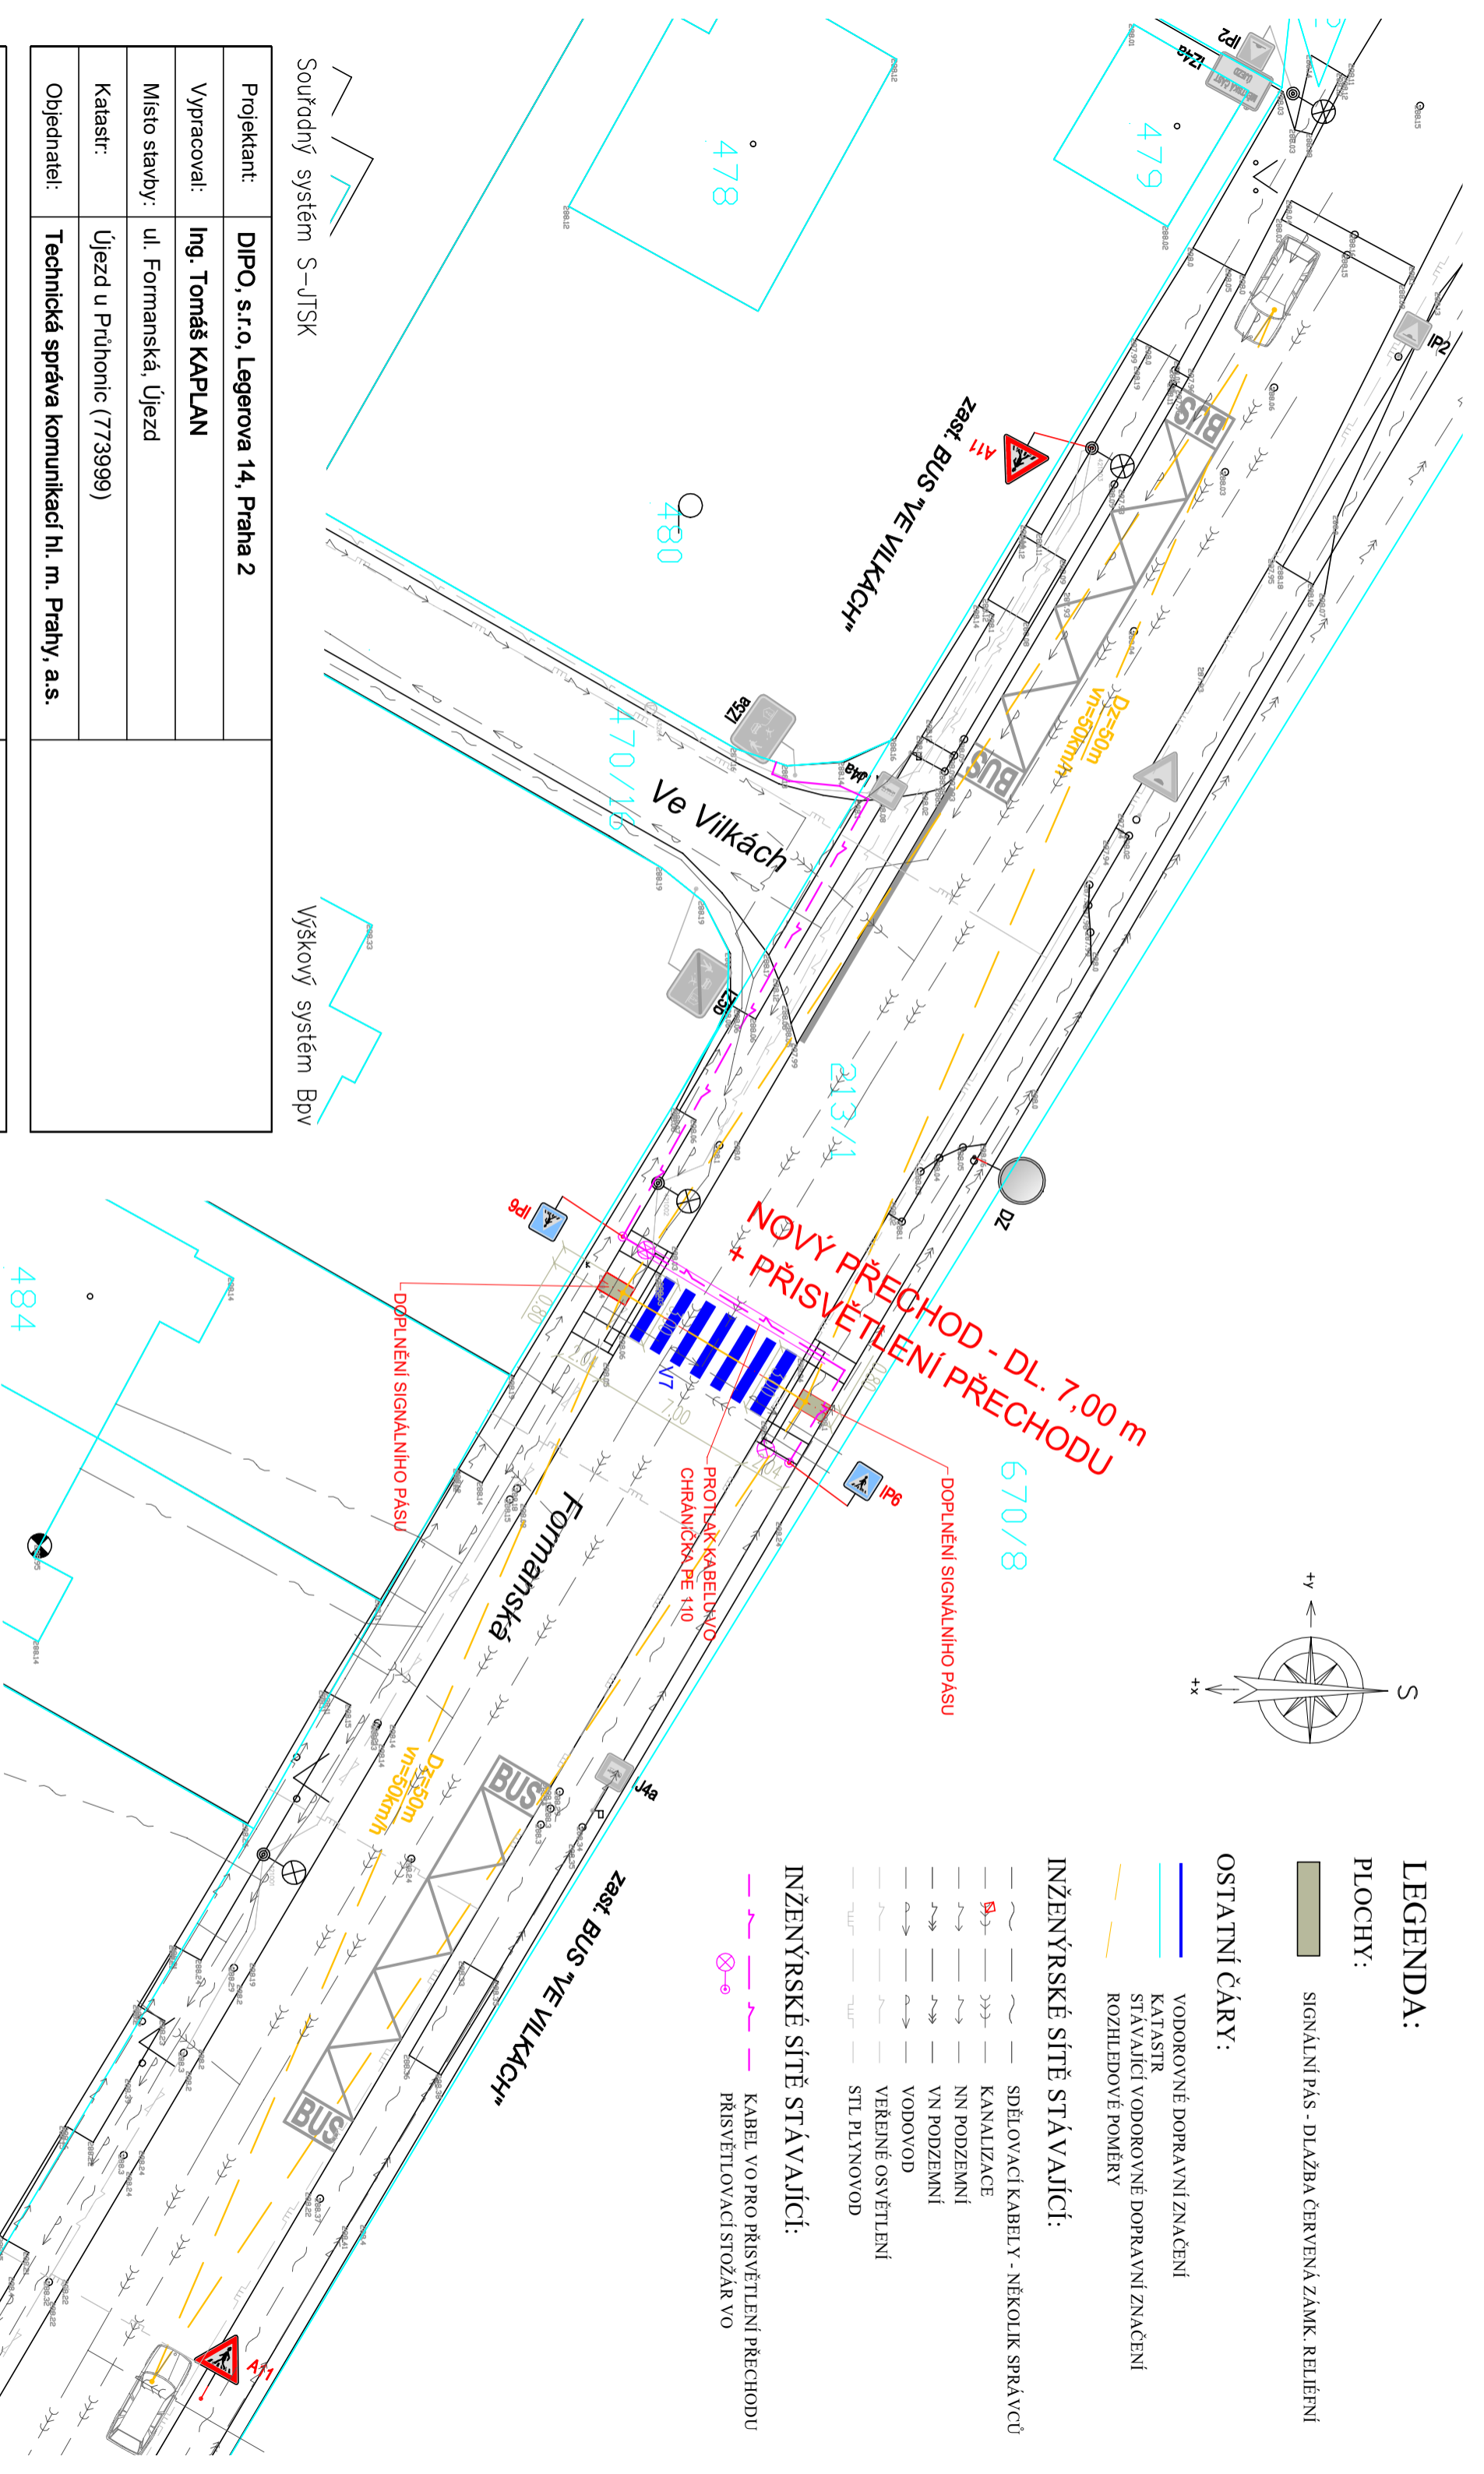

LEGENDA:

PLOCHY:

█ SIGNÁLNÍ PÁS - DLAŽBA ČERVENÁ ZÁMK. RELIEFNI

OSTATNÍ ČÁRY:

- VODROVNÉ DOPRAVNÍ ZNAČENÍ
- KATASTR
- STÁVAJÍCÍ VODROVNÉ DOPRAVNÍ ZNAČENÍ
- ROZHLEDOVÉ POMĚRY

INŽENÝRSKÉ SÍTĚ STÁVAJÍCÍ:

- SDĚLOVACÍ KABELY - NĚKOLIK SPRÁVCŮ
- KANALIZACE
- NN PODZEMNÍ
- VN PODZEMNÍ
- VODOVOD
- VEŘEJNÉ OSVĚTLENÍ
- STL PLYNOVOD

INŽENÝRSKÉ SÍTĚ STÁVAJÍCÍ:

- KABEL VO PRO PŘISVĚTLENÍ PŘECHODU
- PŘISVĚTLOVACÍ STOŽÁR VO

POZOR:
 ZÁKRESY INŽ. SÍTĚ NESLUŽÍ JAKO VYTÝČOVACÍ VÝKRES.
 PŘED ZAHÁJENÍM PRÁČI JE NEZBYTNÉ ZAJISTIT JEJICH VYTÝČENÍ
 A OZNAČENÍ DLE PLATNÝCH PŘEDPISŮ. V OCHRANNÝCH PÁSMĚCH
 INŽ. SÍTĚ JE TREBA POSTUPOVAT V SOULADU S VYJÁDŘENÍMI
 JEDNOTLIVÝCH SPRÁVCŮ.