

LEGENDA:

- ▬ PREFEROVANÁ TRASA NA
- ▬ NEŽÁDOUCÍ VYUŽÍVANÉ TRASY NA
- 12t → VYBRANÁ STÁVAJÍCÍ OMEZENÍ NA
- NOVĚ NAVRŽENÁ MÍSTA OMEZENÍ NA
- ZÓNA SE ZÁKAZEM VJEZDU NA NAD 3,5 t
- ZÓNA SE ZÁKAZEM VJEZDU NA NAD 6 t
- TRANZIT ZÁKAZ VJEZDU NA NAD 12 t S DODATKOVOU TABULKOU TRANZIT
- bez výjimek ZÁKAZ VJEZDU NA NAD 12 t BEZ DODATKOVÉ TABULKY - TVRDÝ ZÁKAZ




Technická správa komunikací hl. m. Prahy, a.s.

Veletržní 1623/24, 170 00 Praha 7
<http://www.tsk-praha.cz>



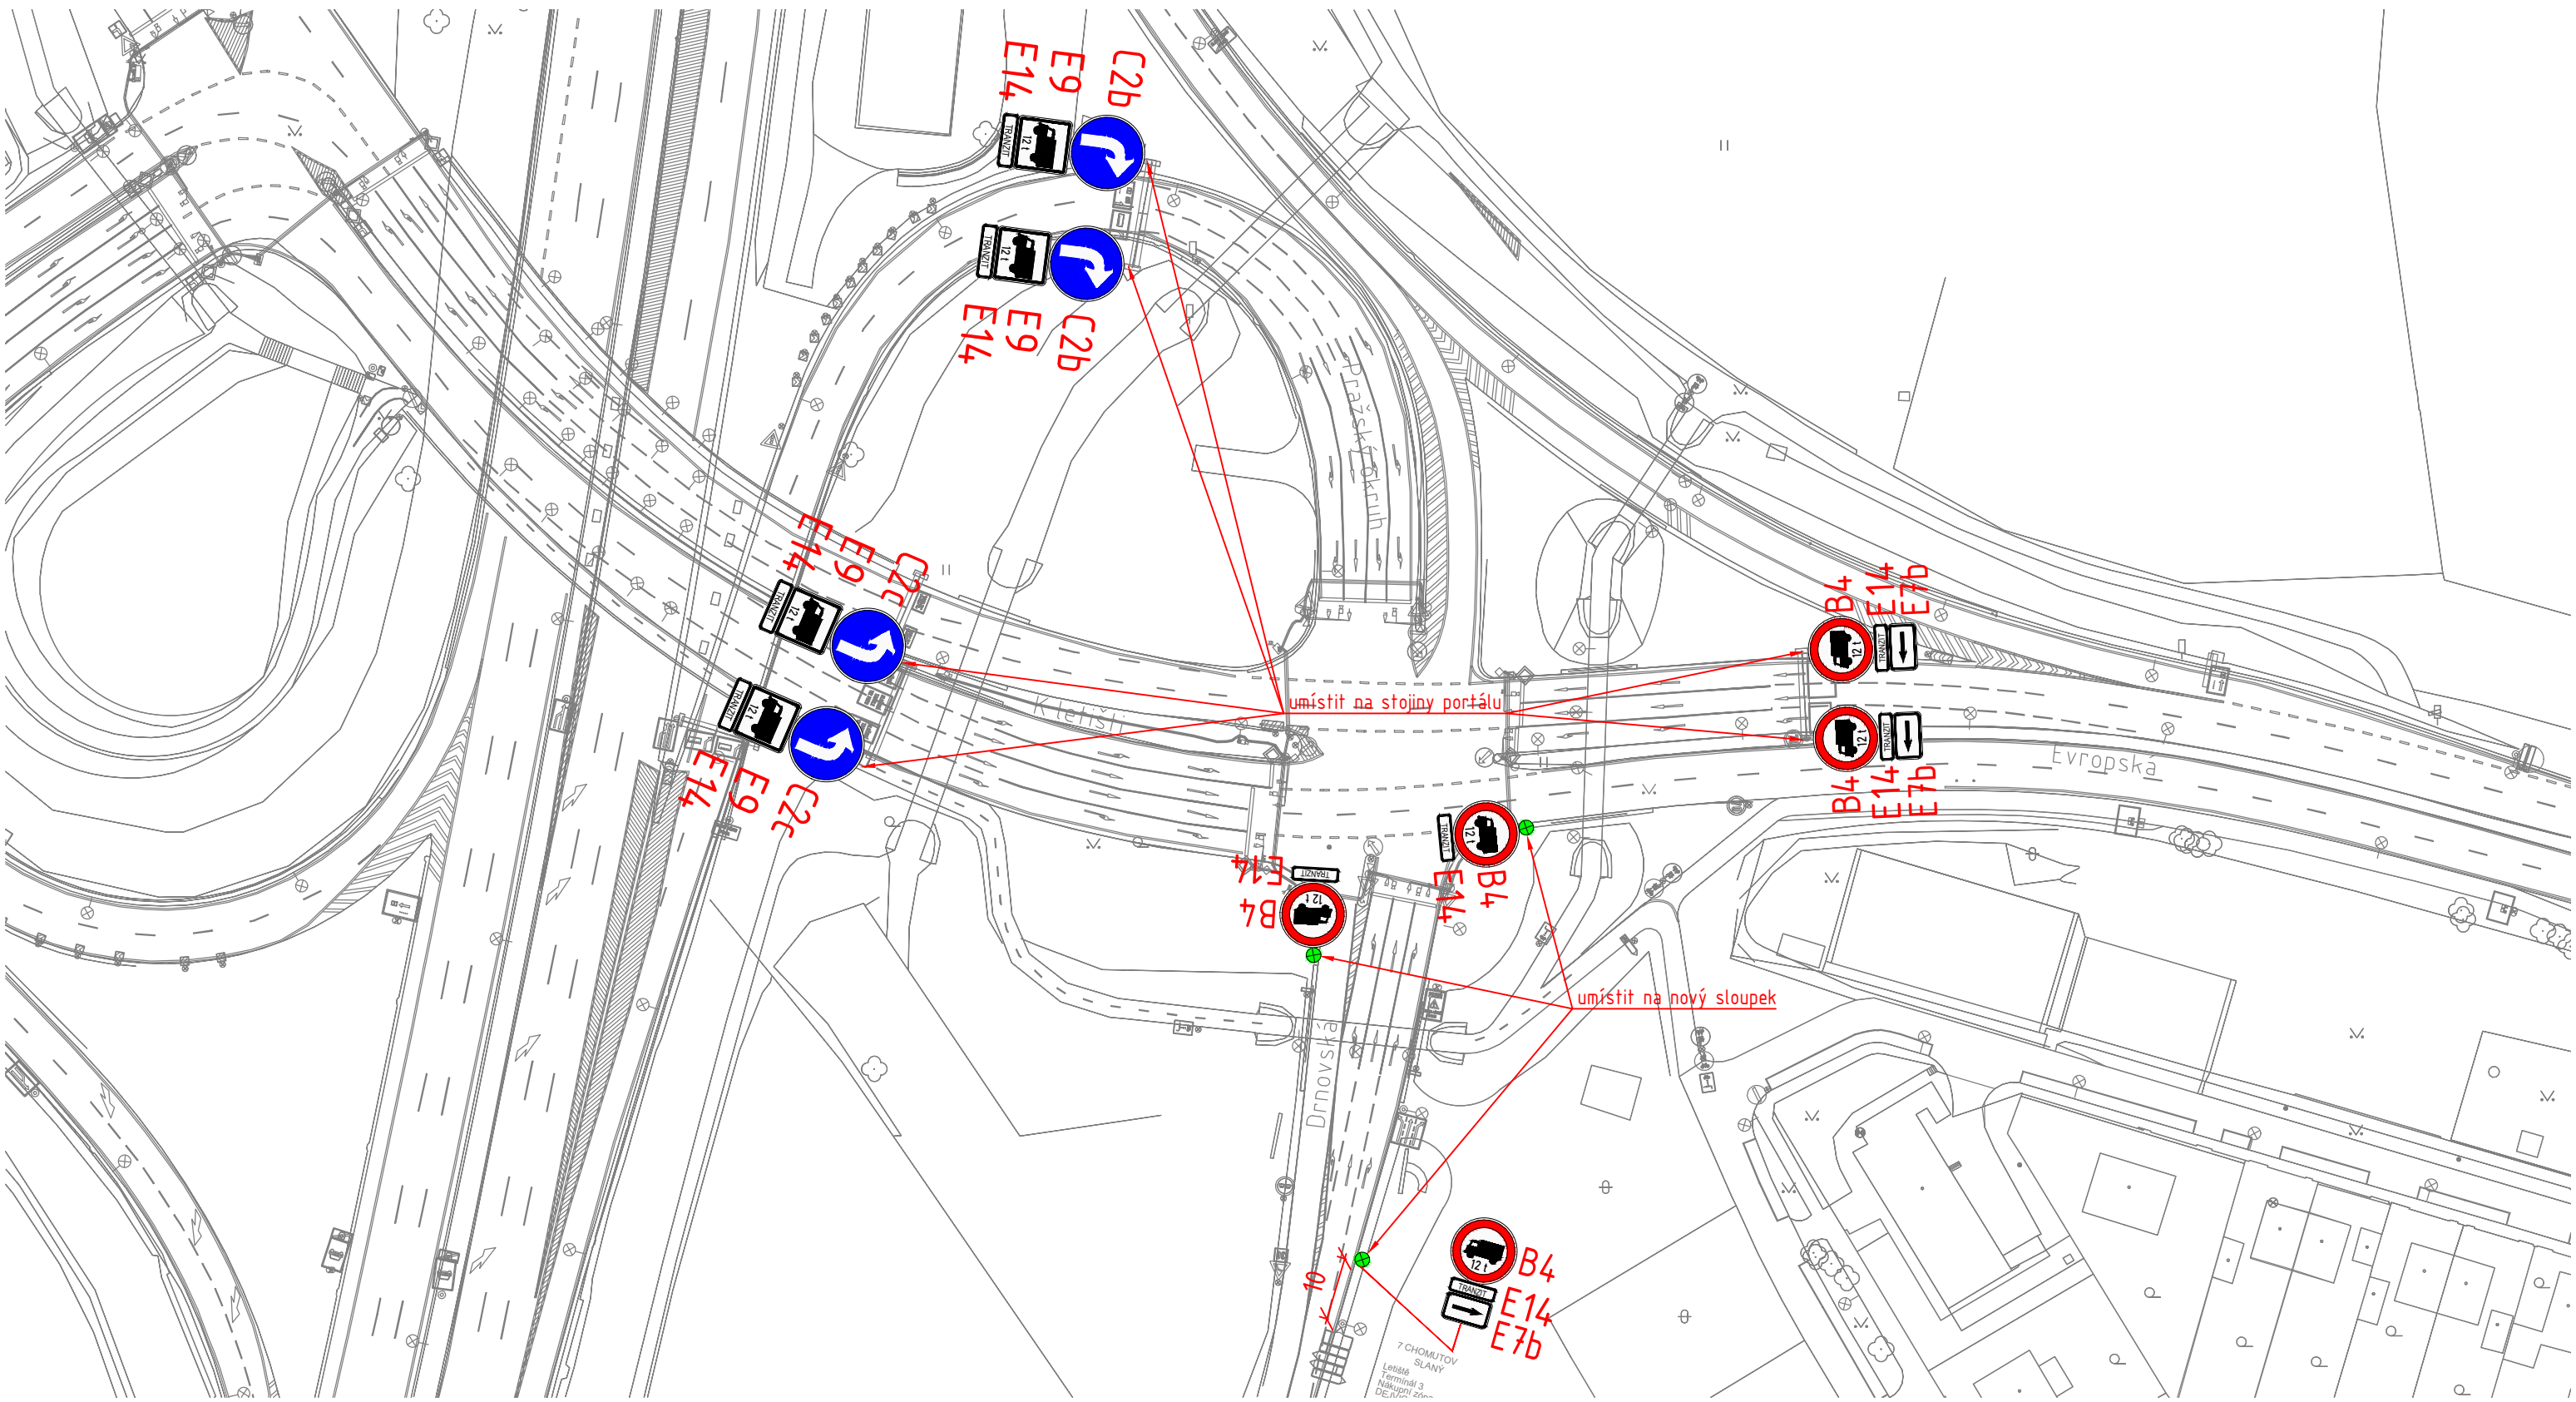


Ředitel úseku dopravního inženýrství:	Ing. Václav Bláha	Číslo přílohy:	1
Vedoucí oddělení organizace dopravy:	Ing. Marek Karban		
Zpracovatel:	Ing. Vojtěch Veselý		
ROZŠÍŘENÍ ZÁKAZU VJEZDU NA - PŘEHLEDNÁ SITUACE		Měřítko:	-
		Datum:	05/2022



LEGENDA:

-  PODKLAD
-  RUŠENÉ DZ
-  NOVÉ VODOROVNÉ DZ
-  **B4** NOVÉ SVISLÉ DZ
-  NOVÝ SLOUPEK

 Technická správa komunikací hl. m. Prahy, a.s. Veletržní 1623/24, 170 00 Praha 7 http://www.tsk-praha.cz			
Ředitel úseku dopravního inženýrství:	Ing. Václav Bláha	Číslo přílohy:	2.1a
Vedoucí oddělení organizace dopravy:	Ing. Marek Karban		
Zpracovatel:	Ing. Vojtěch Veselý		
ROZŠÍŘENÍ ZÁKAZU VJEZDU NÁKLADNÍCH AUTOMOBILŮ NAD 12t - LOKALITA MŮK RUZYNĚ		Měřítko:	1:1000
		Datum:	5/2022

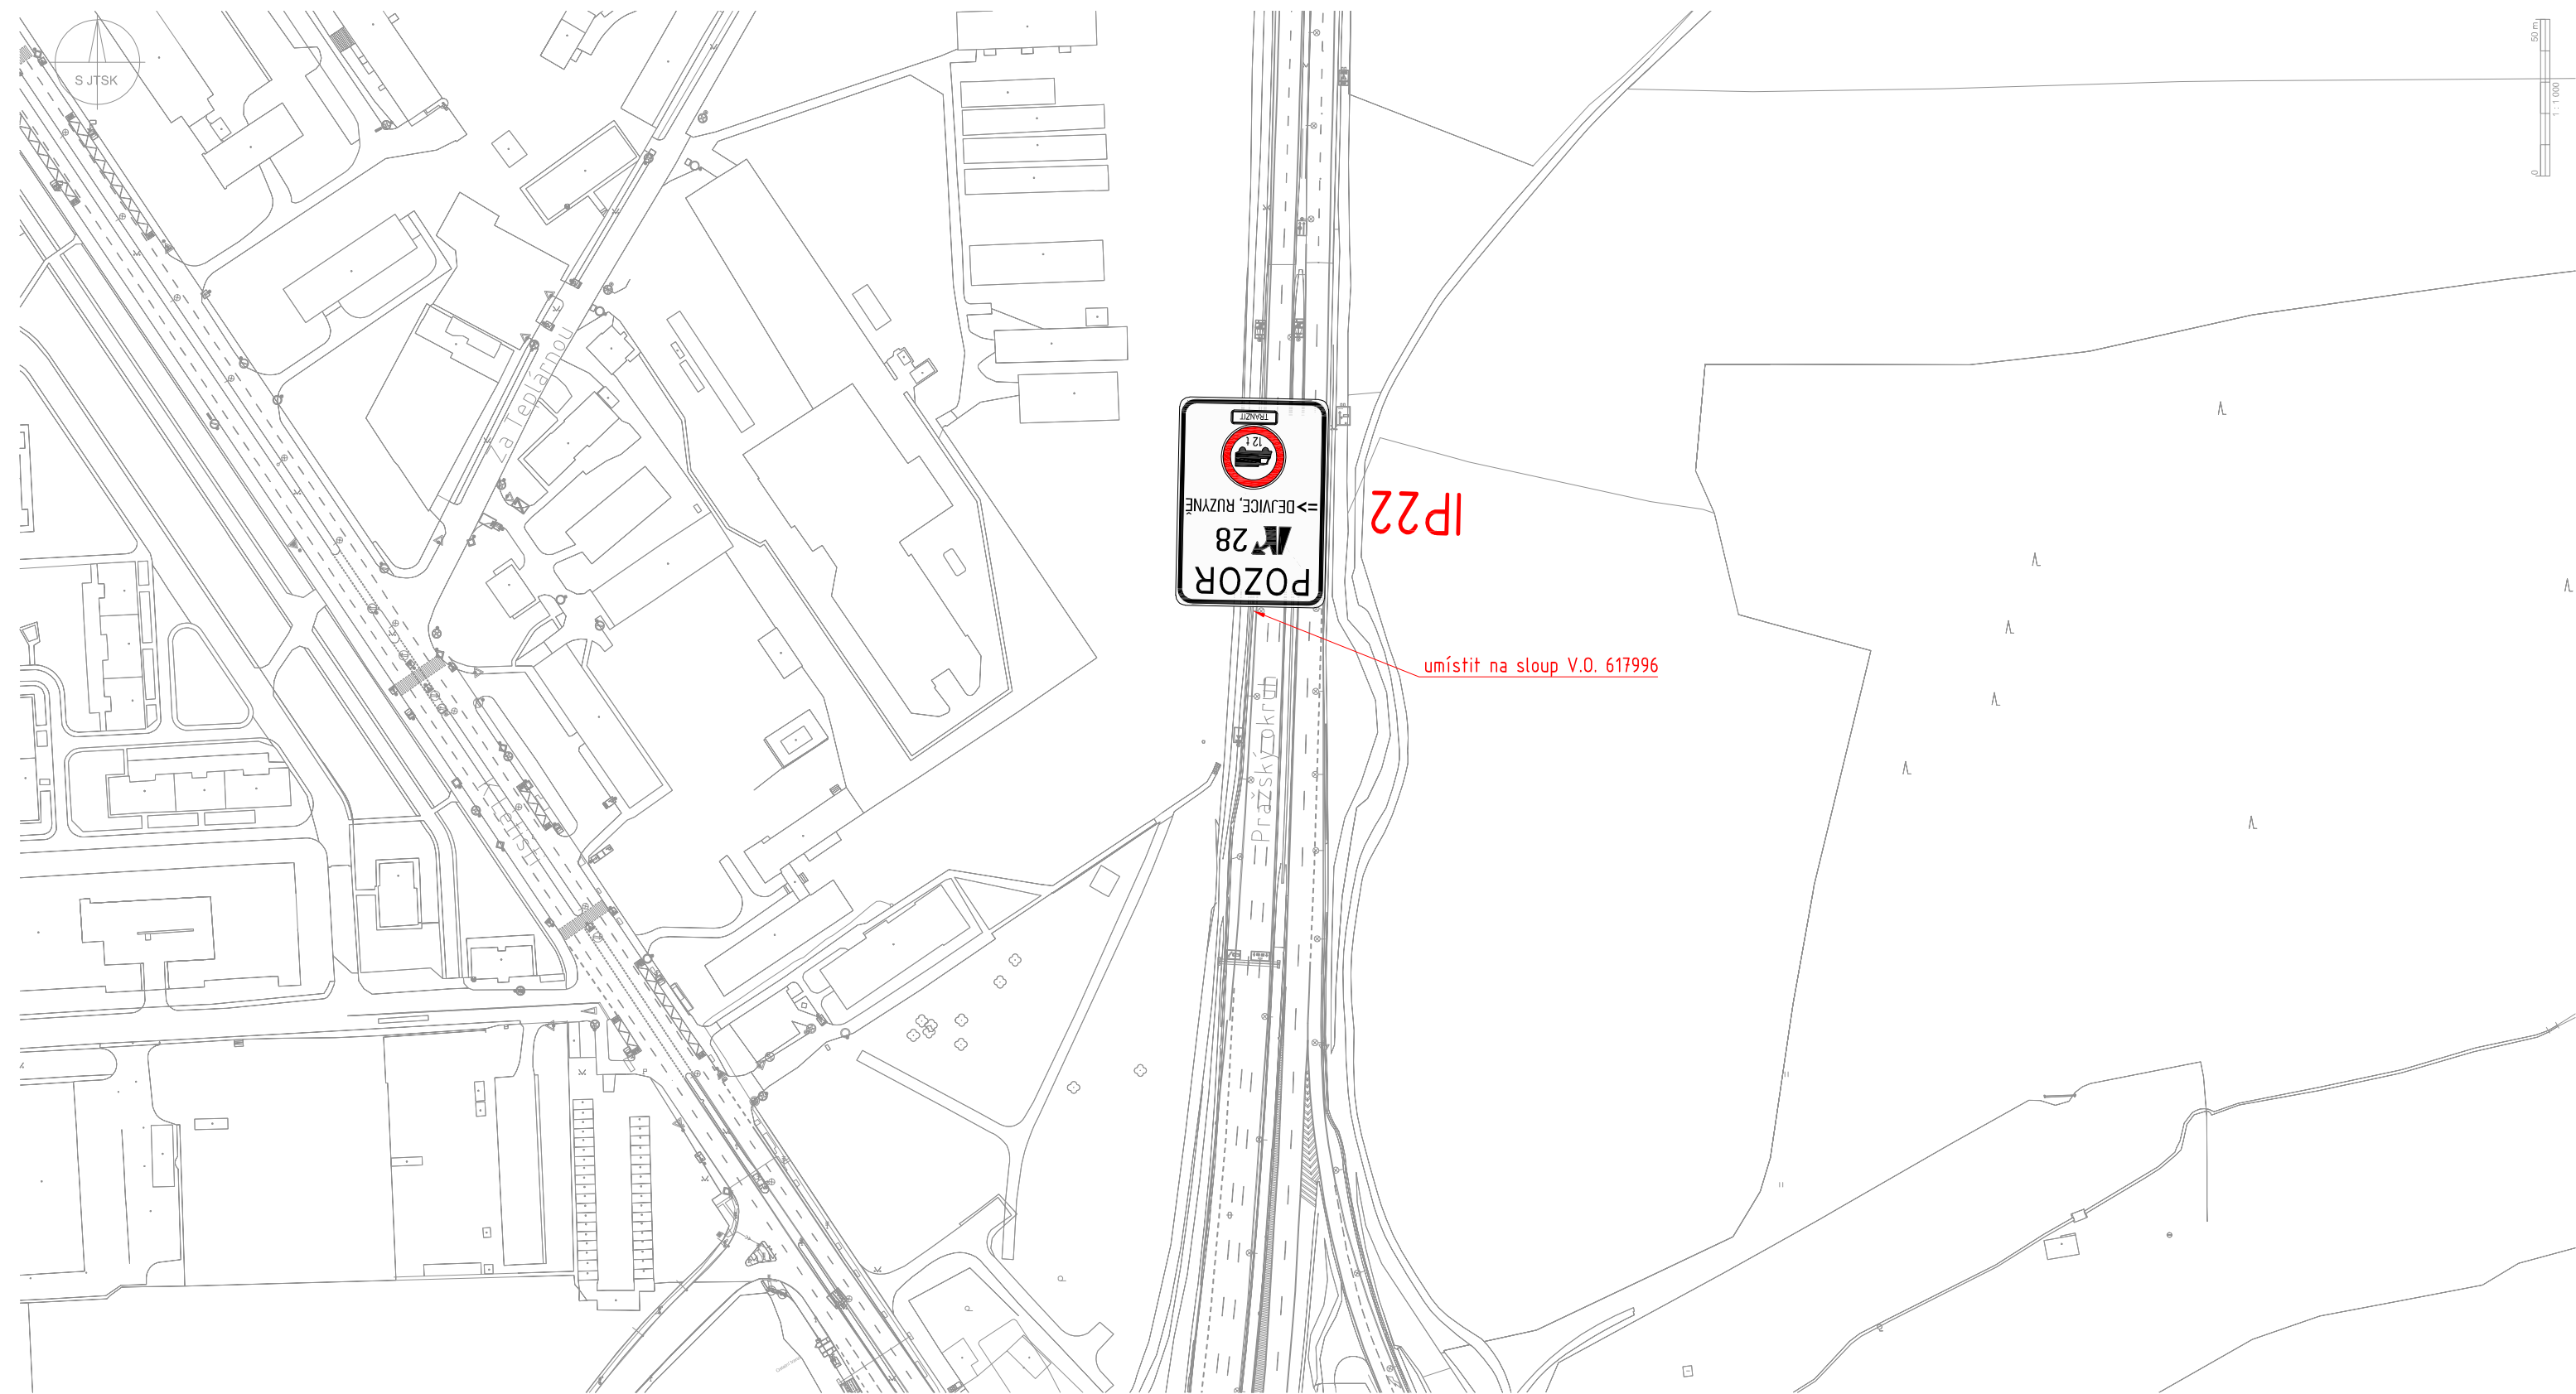

LEGENDA:

- PODKLAD
- RUŠENÉ DZ
- NOVÉ VODOROVNÉ DZ
-  **B4** NOVÉ SVISLÉ DZ
-  NOVÝ SLOUPEK




Technická správa komunikací hl. m. Prahy, a.s.

Veletržní 1623/24, 170 00 Praha 7
<http://www.tsk-praha.cz>



Ředitel úseku dopravního inženýrství:	Ing. Václav Bláha	Číslo přílohy:	2.1b
Vedoucí oddělení organizace dopravy:	Ing. Marek Karban		
Zpracovatel:	Ing. Vojtěch Veselý		
ROZŠÍŘENÍ ZÁKAZU VJEZDU NÁKLADNÍCH AUTOMOBILŮ NAD 12t - LOKALITA MŮK RUZYNĚ - PŘECHODNÁ ÚPRAVA PROVOZU		Měřítko:	1:2000
		Datum:	5/2022

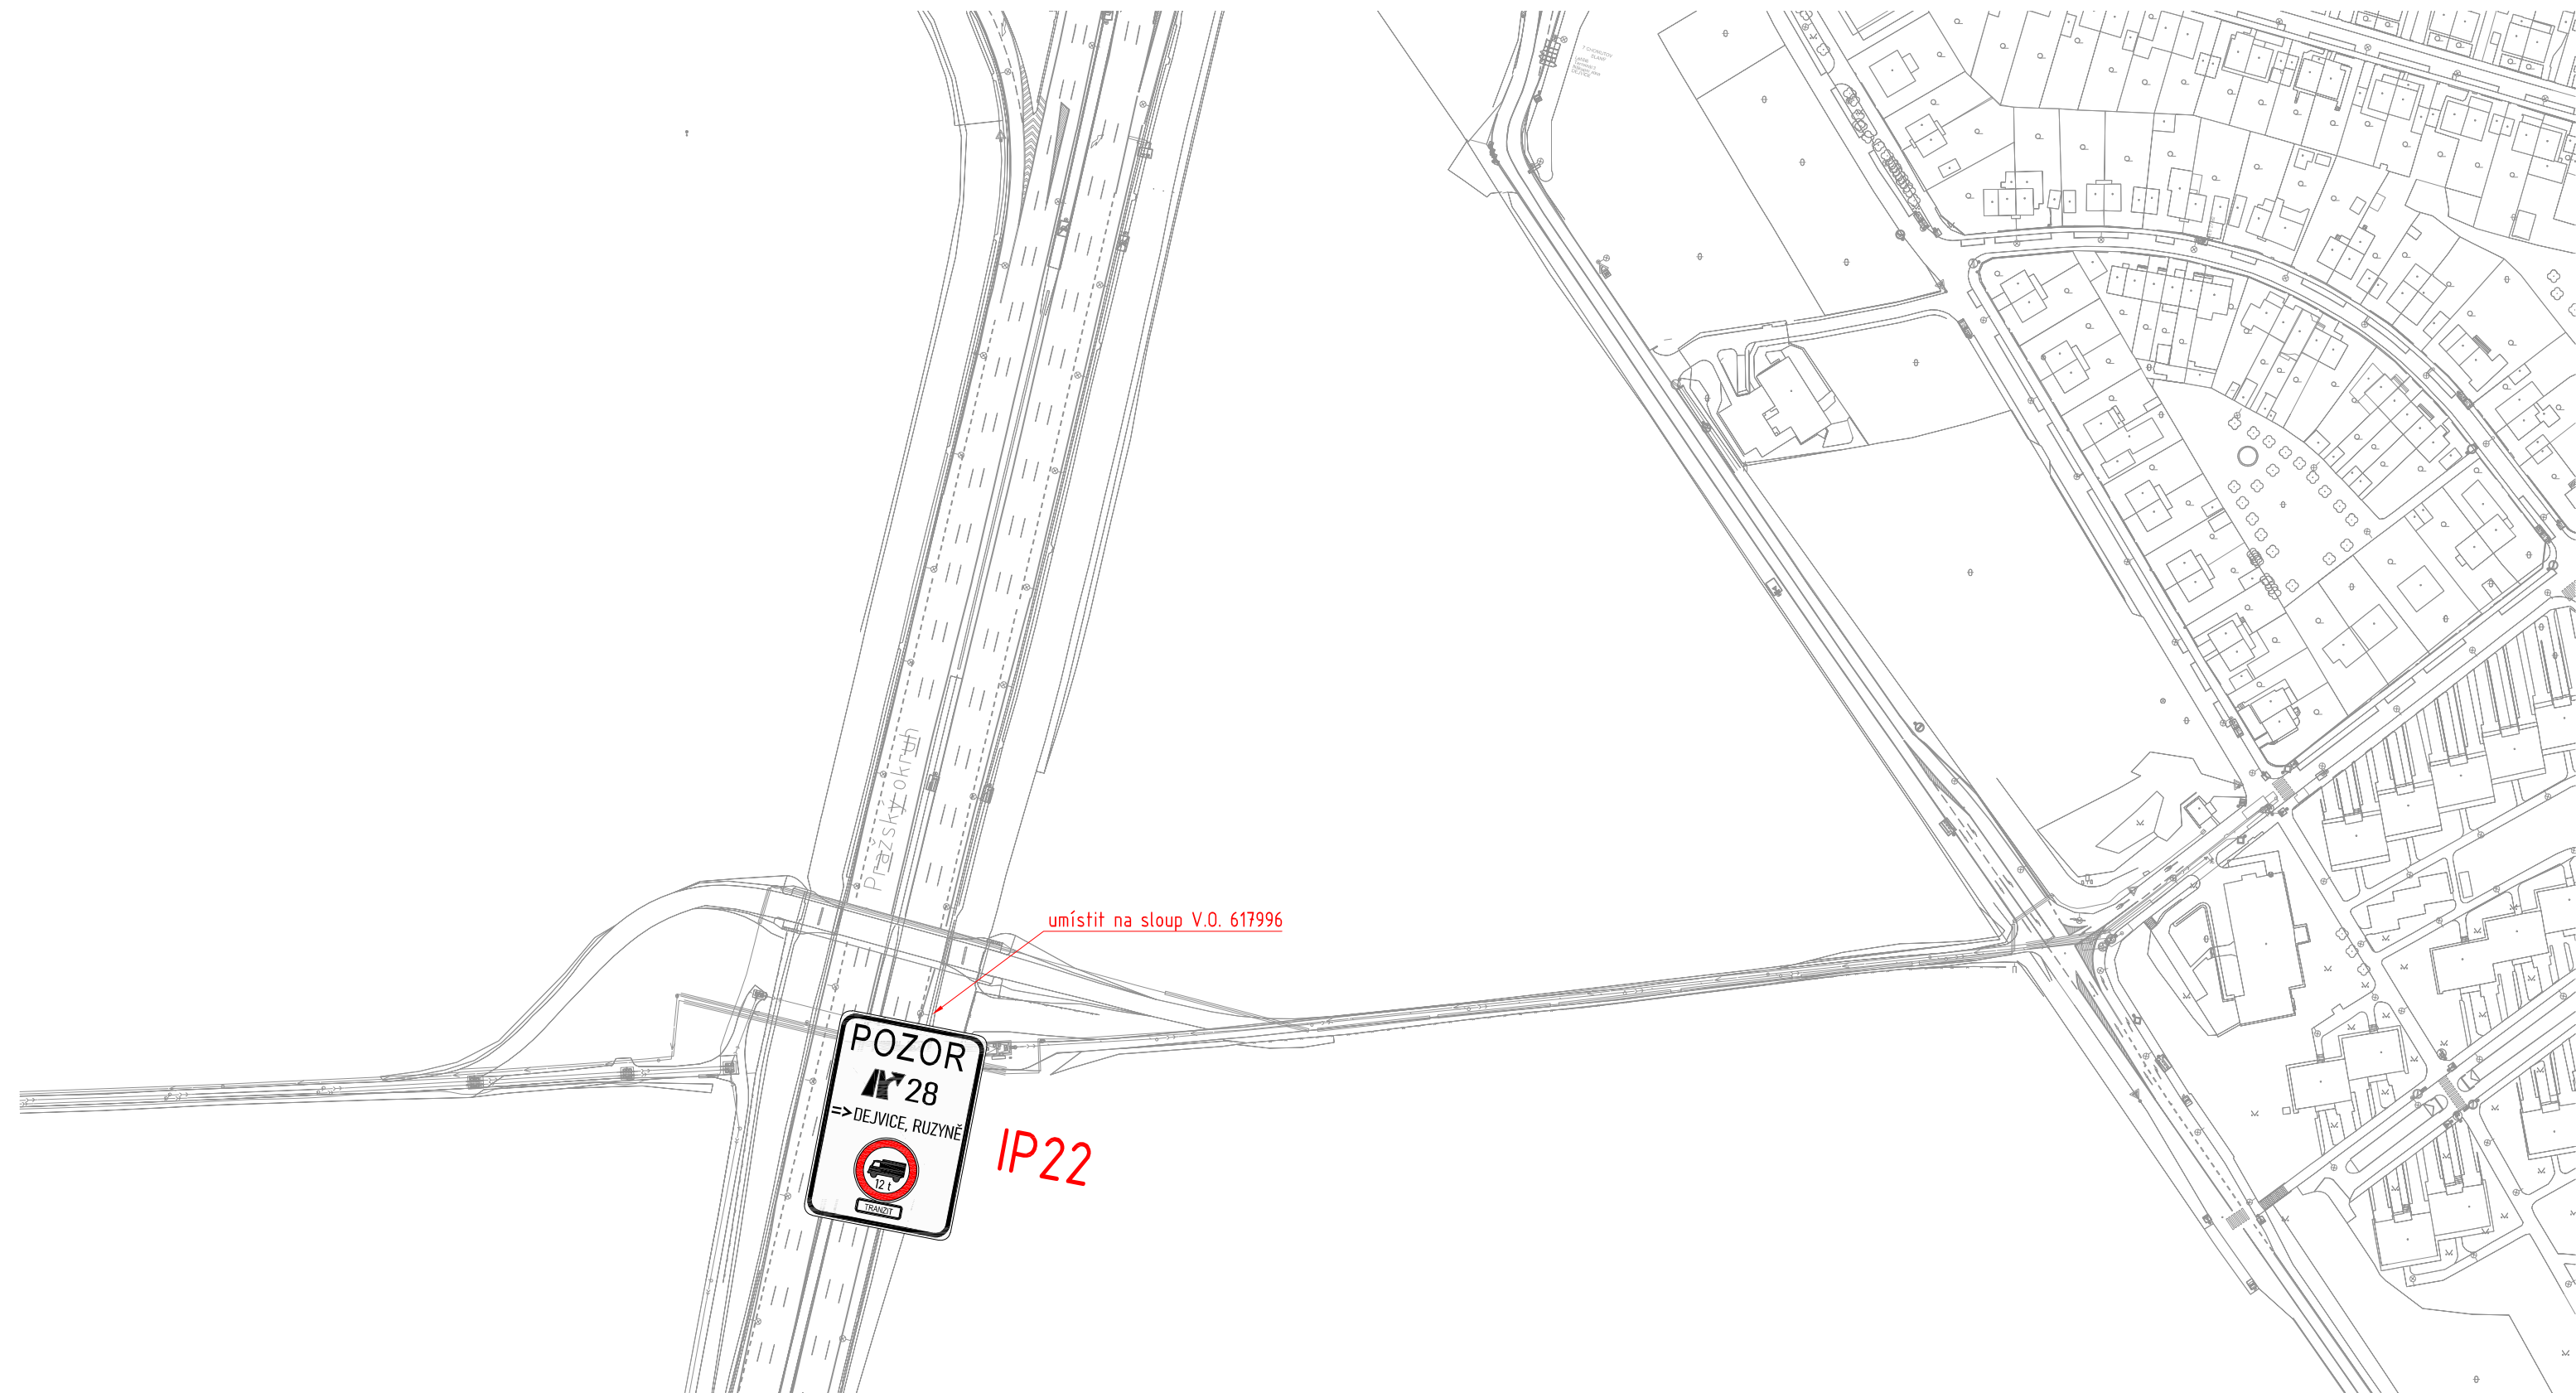


LEGENDA:

- PODKLAD
- RUŠENÉ DZ
- NOVÉ VODOROVNÉ DZ
-  **B4** NOVÉ SVISLÉ DZ
-  NOVÝ SLOUPEK




Technická správa komunikací hl. m. Prahy, a.s.

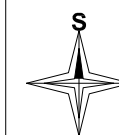

Veletržní 1623/24, 170 00 Praha 7
<http://www.tsk-praha.cz>

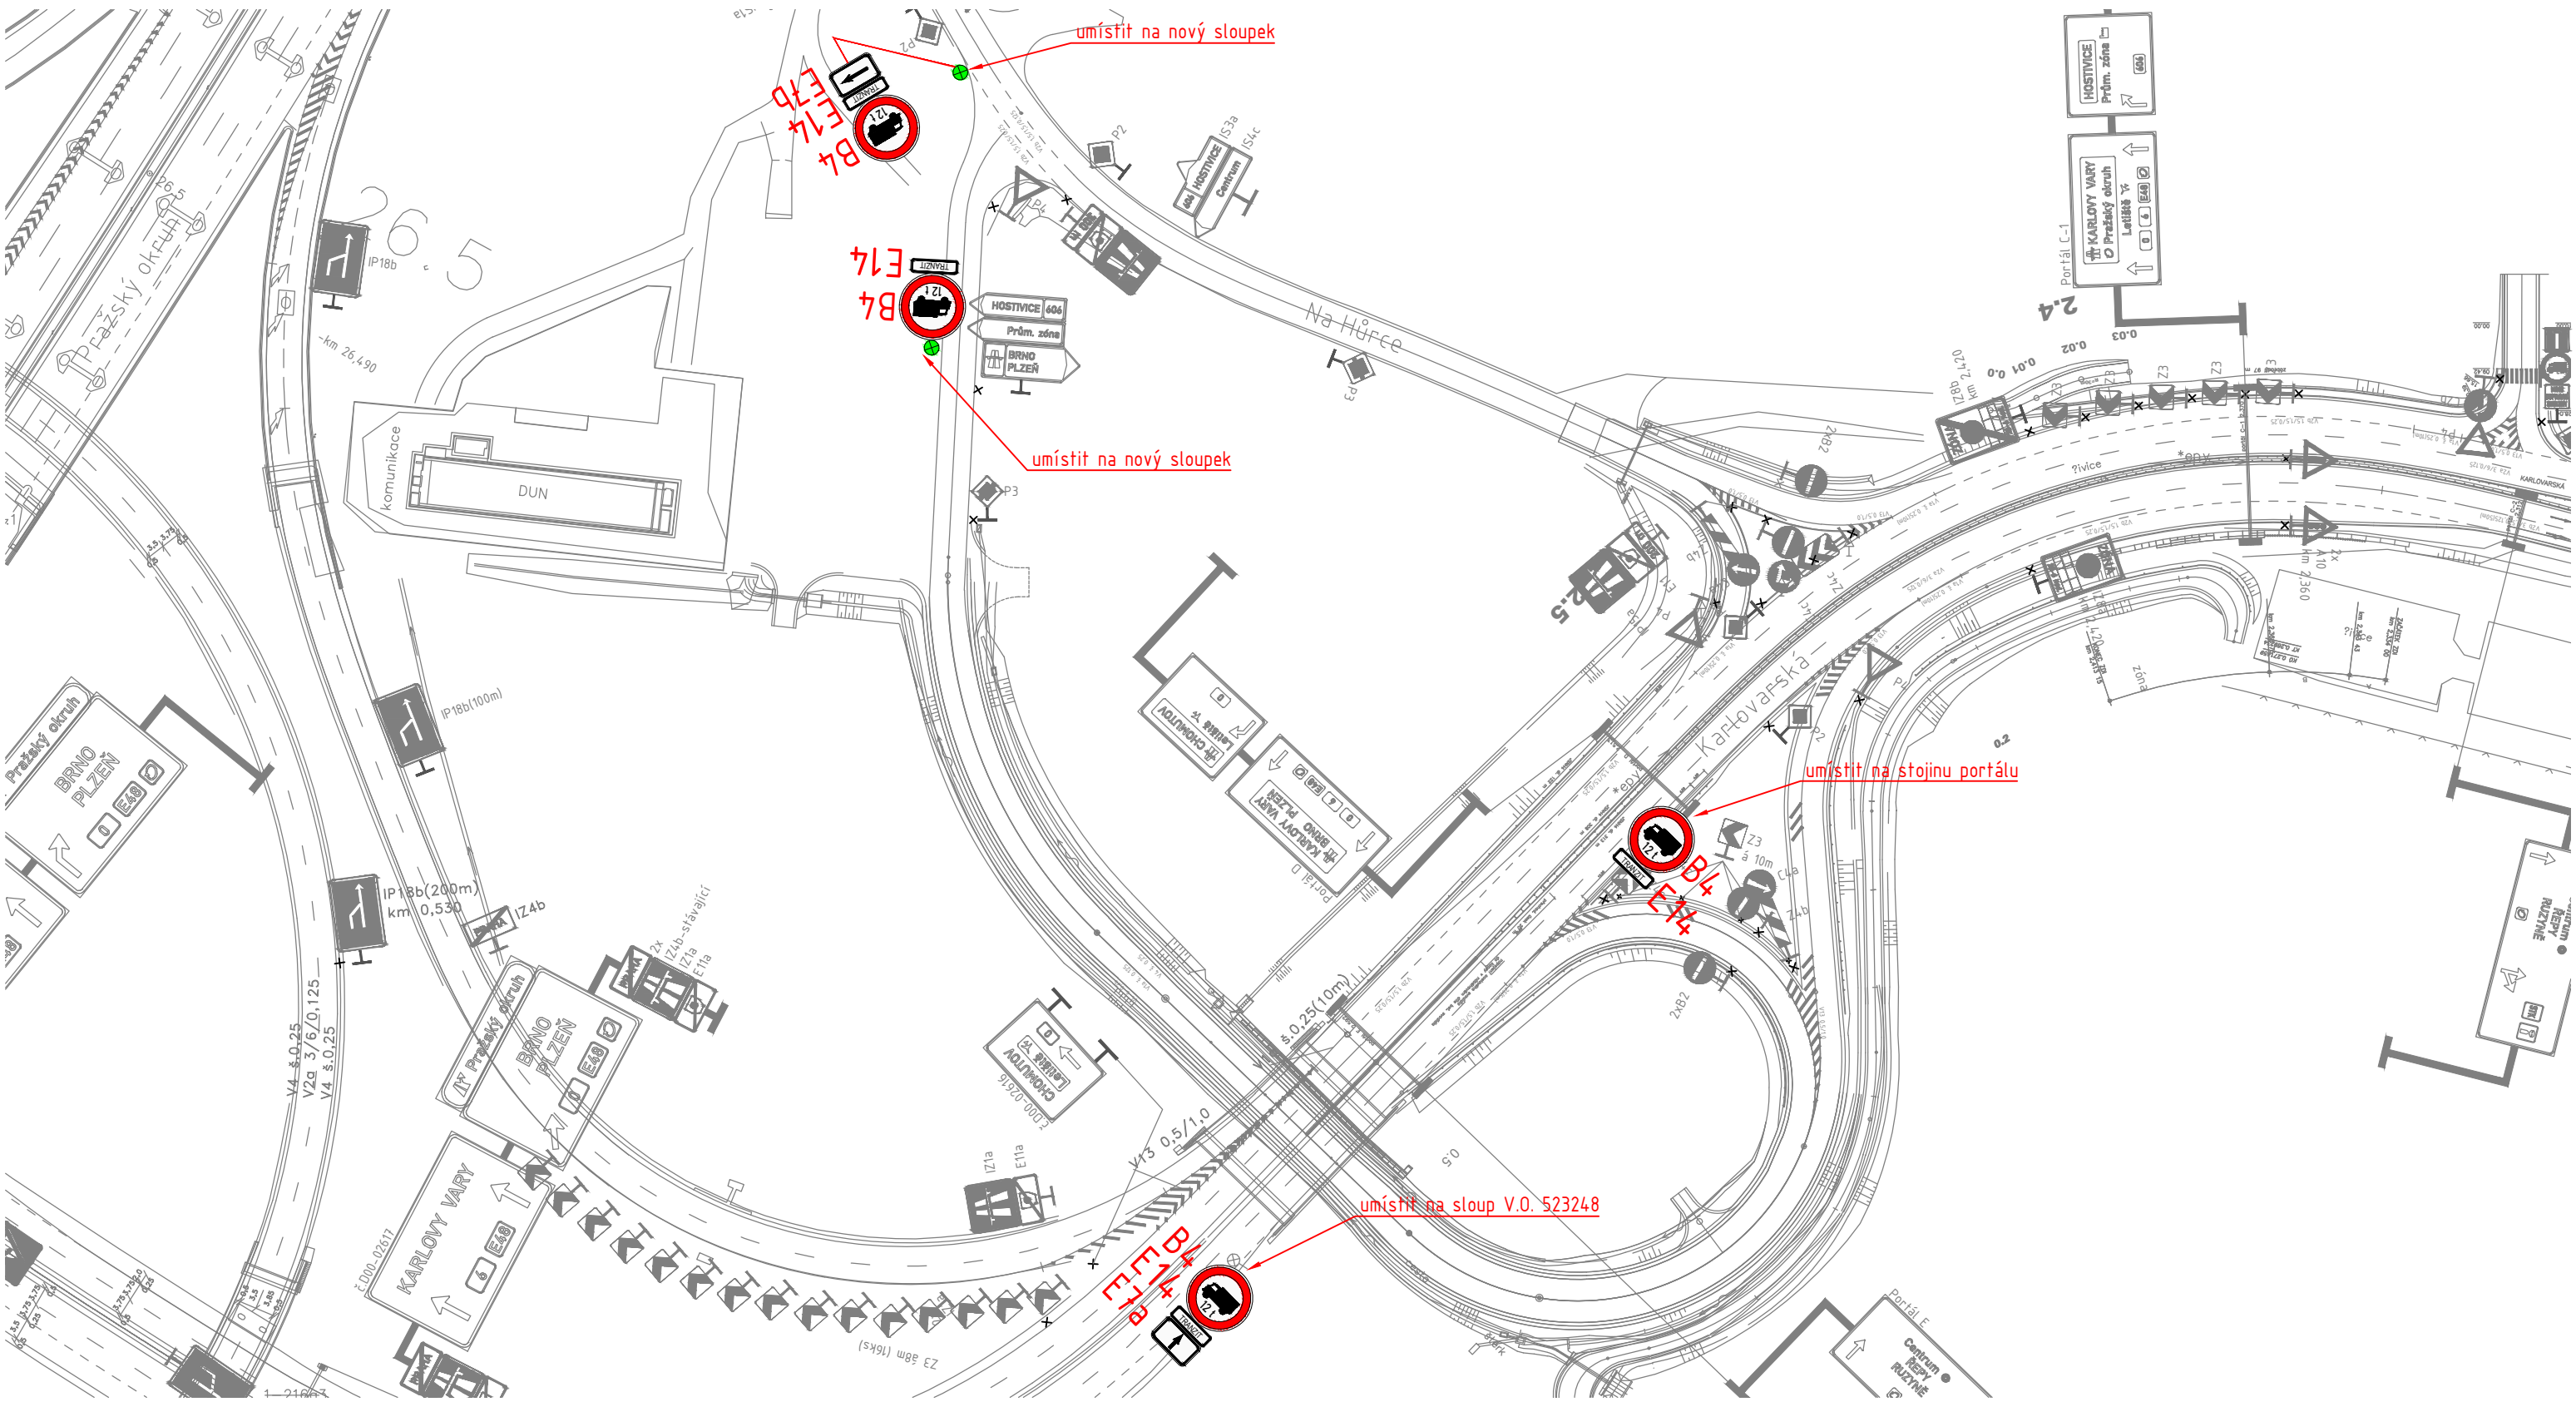


Ředitel úseku dopravního inženýrství:	Ing. Václav Bláha	Číslo přílohy:	2.1c
Vedoucí oddělení organizace dopravy:	Ing. Marek Karban		
Zpracovatel:	Ing. Vojtěch Veselý		
ROZŠÍŘENÍ ZÁKAZU VJEZDU NÁKLADNÍCH AUTOMOBILŮ NAD 12t - LOKALITA MŮK RUZYŇĚ - PŘECHODNÁ ÚPRAVA PROVOZU		Měřítko:	1:2000
		Datum:	5/2022



- LEGENDA:**
-  PODKLAD
 -  RUŠENÉ DZ
 -  NOVÉ VODOROVNÉ DZ
 -  **B4** NOVÉ SVISLÉ DZ
 -  NOVÝ SLOUPEK

 Technická správa komunikací hl. m. Prahy, a.s. Veletřní 1623/24, 170 00 Praha 7 http://www.tsk-praha.cz		
Ředitel úseku dopravního inženýrství:	Ing. Václav Bláha	Číslo přílohy: 2.2a
Vedoucí oddělení organizace dopravy:	Ing. Marek Karban	
Zpracovatel:	Ing. Vojtěch Veselý	
ROZŠÍŘENÍ ZÁKAZU VJEZDU NÁKLADNÍCH AUTOMOBILŮ NAD 12t - LOKALITA MŮK ŘEPY		Měřítko: 1:1000 Datum: 5/2022

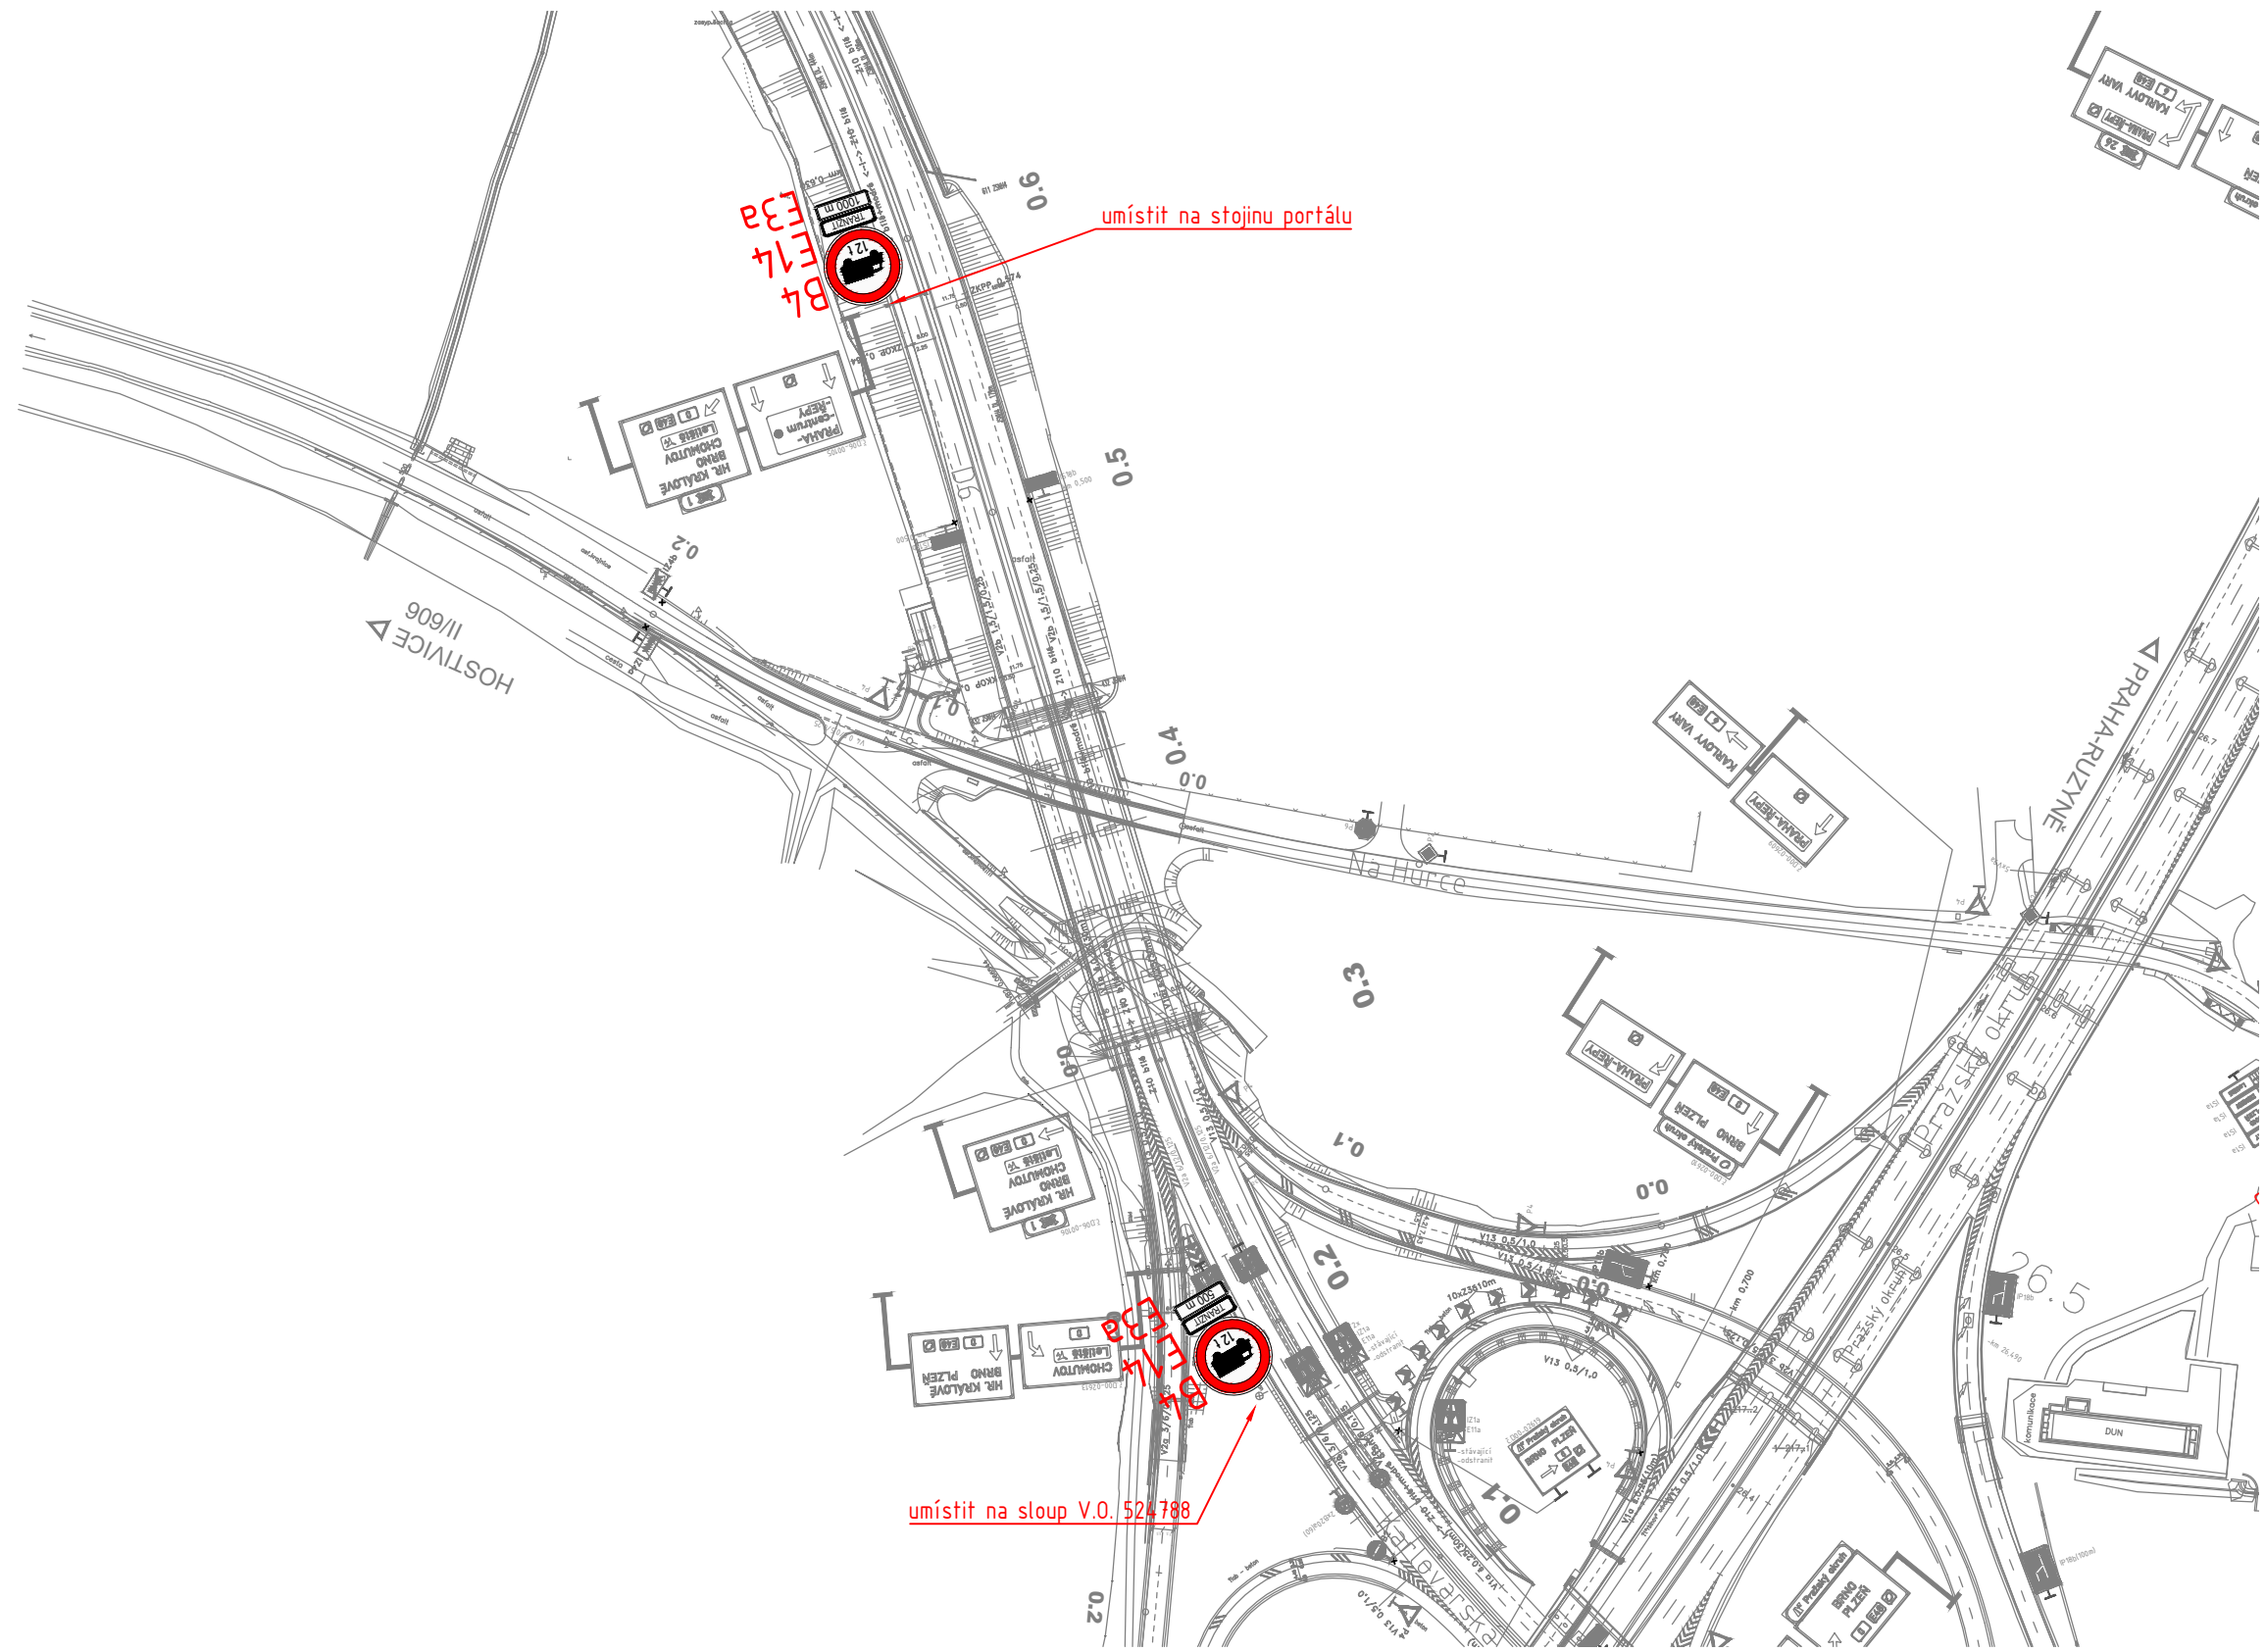

LEGENDA:

- PODKLAD
- RUŠENÉ DZ
- NOVÉ VODOROVNÉ DZ
- B4** NOVÉ SVISLÉ DZ
- NOVÝ SLOUPEK




Technická správa komunikací hl. m. Prahy, a.s.

Veletržní 1623/24, 170 00 Praha 7
<http://www.tsk-praha.cz>




Ředitel úseku dopravního inženýrství:	Ing. Václav Bláha	Číslo přílohy:	2.2b
Vedoucí oddělení organizace dopravy:	Ing. Marek Karban		
Zpracovatel:	Ing. Vojtěch Veselý		
ROZŠÍŘENÍ ZÁKAZU VJEZDU NÁKLADNÍCH AUTOMOBILŮ NAD 12t - LOKALITA MÚK ŘEPY		Měřítko:	1:2000
		Datum:	5/2022

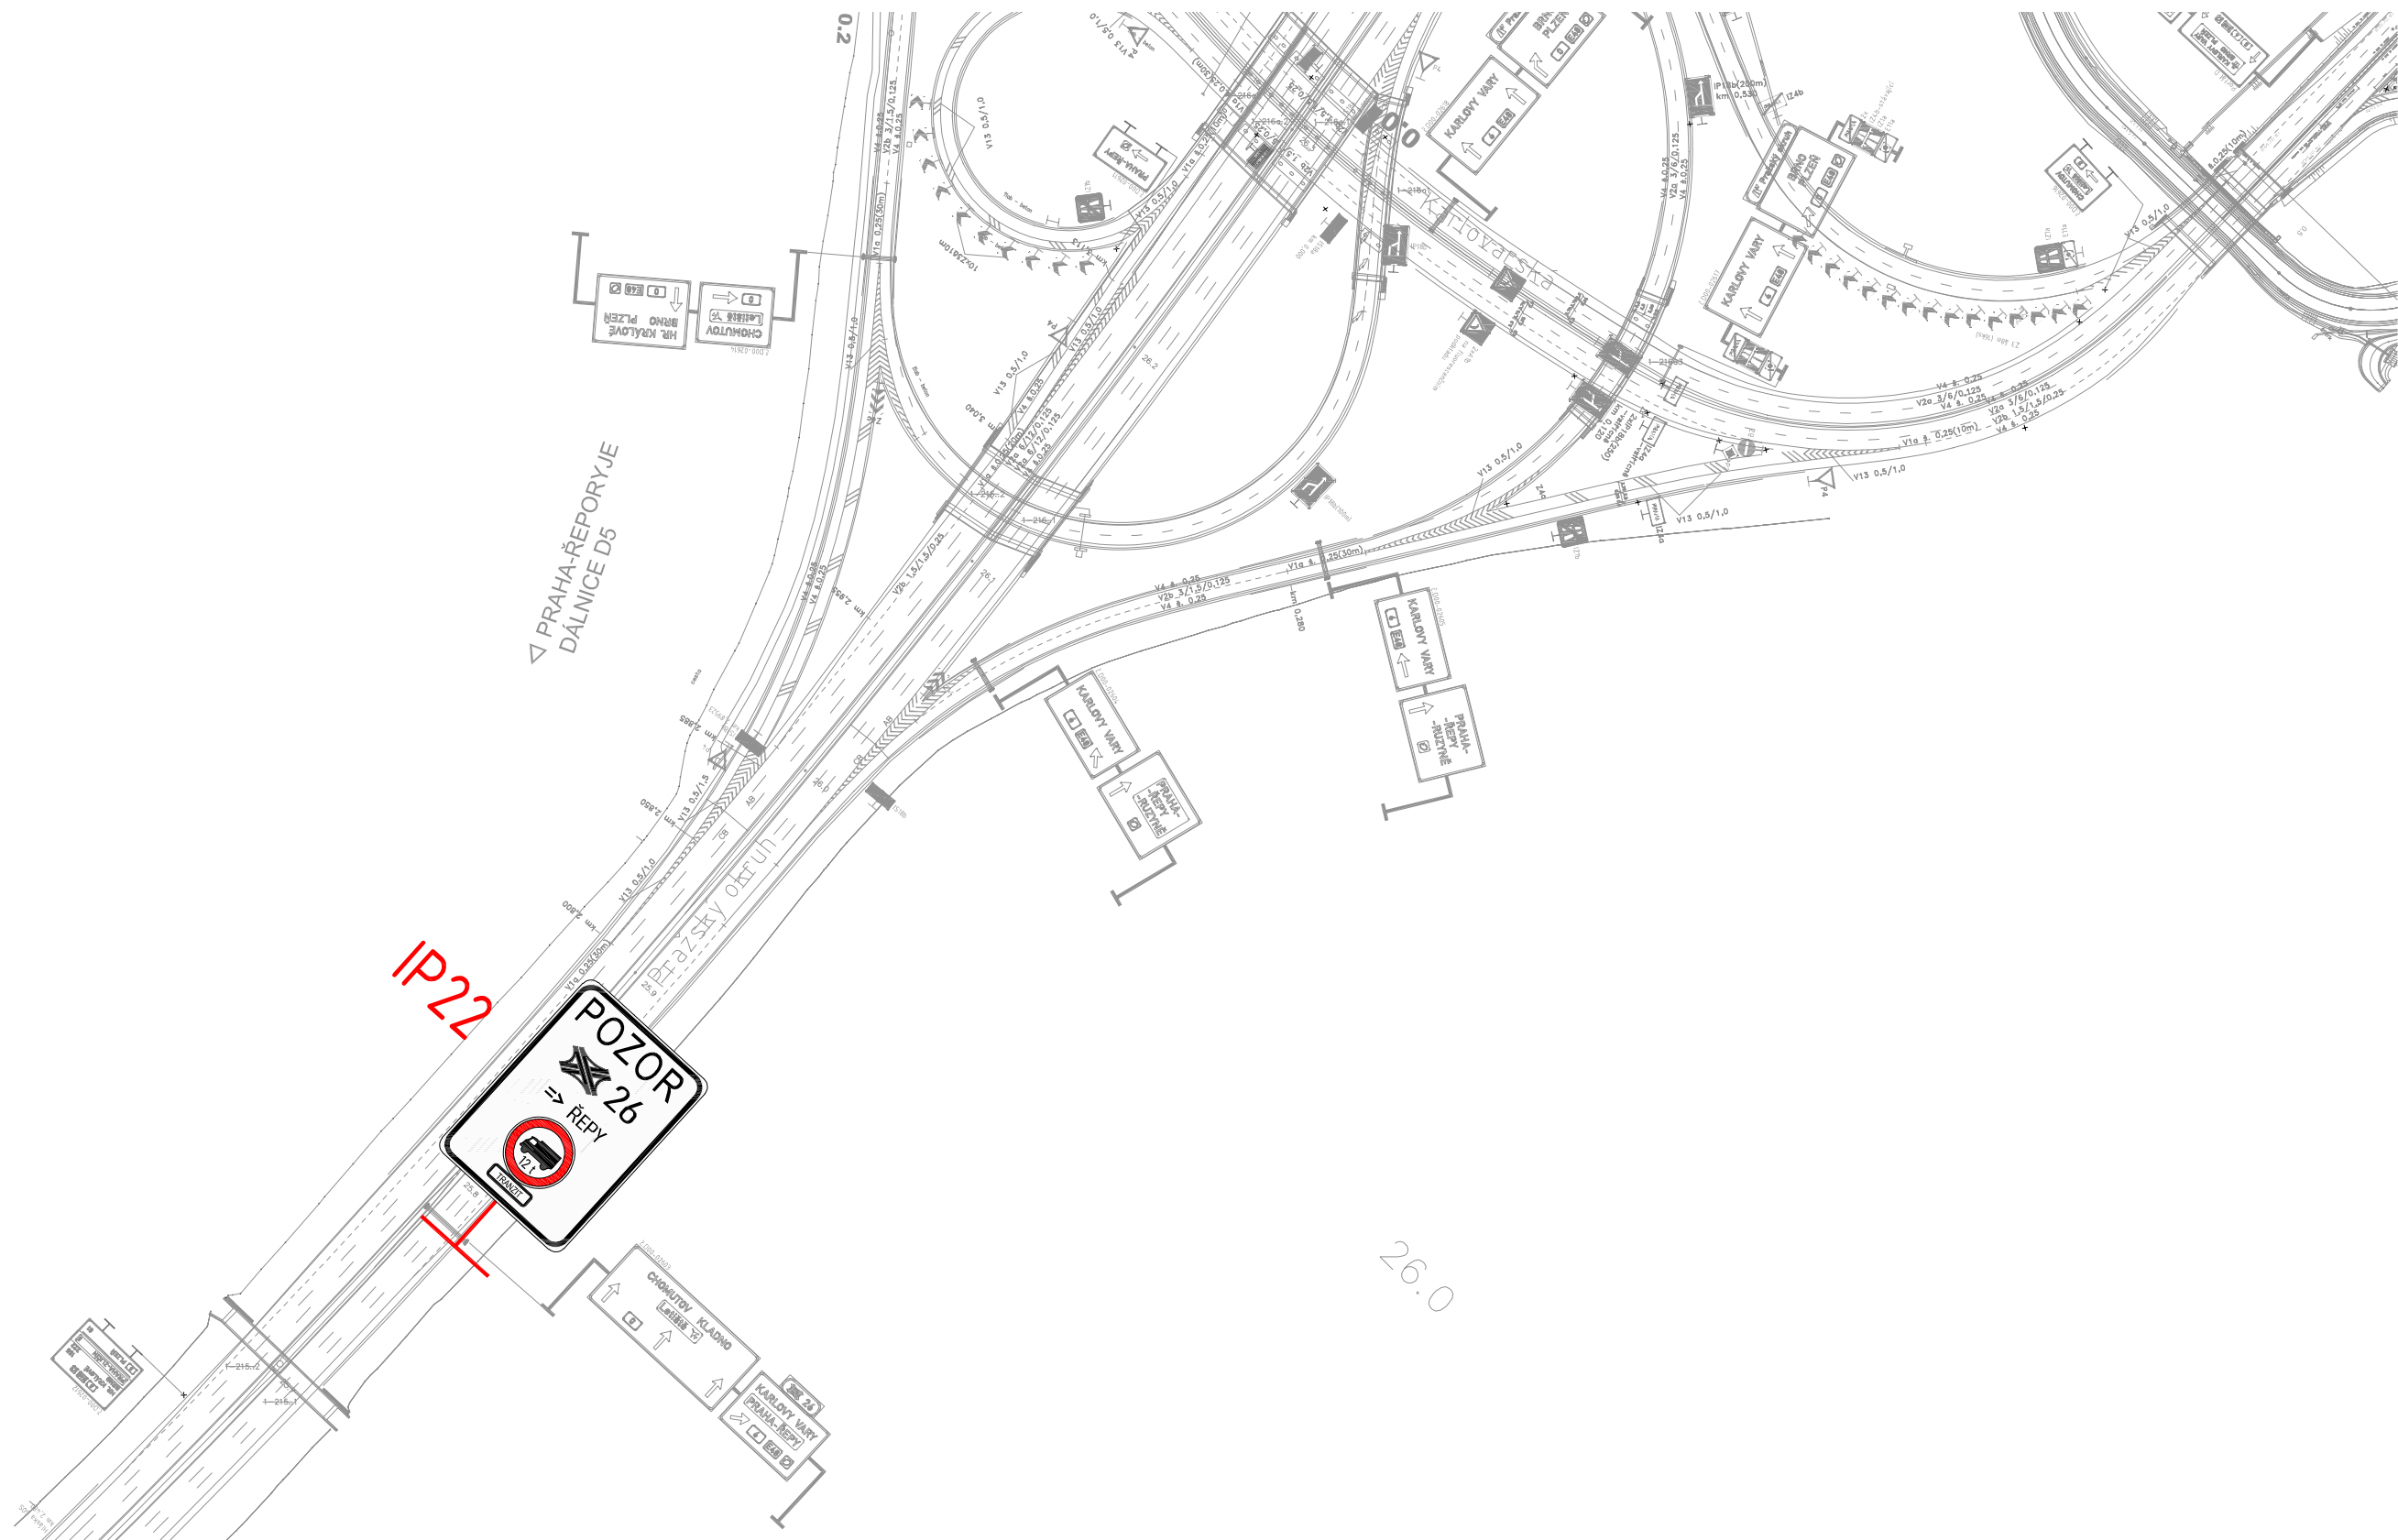

LEGENDA:



- PODKLAD
- RUŠENÉ DZ
- NOVÉ VODOROVNÉ DZ
- B4** NOVÉ SVISLÉ DZ
- NOVÝ SLOUPEK

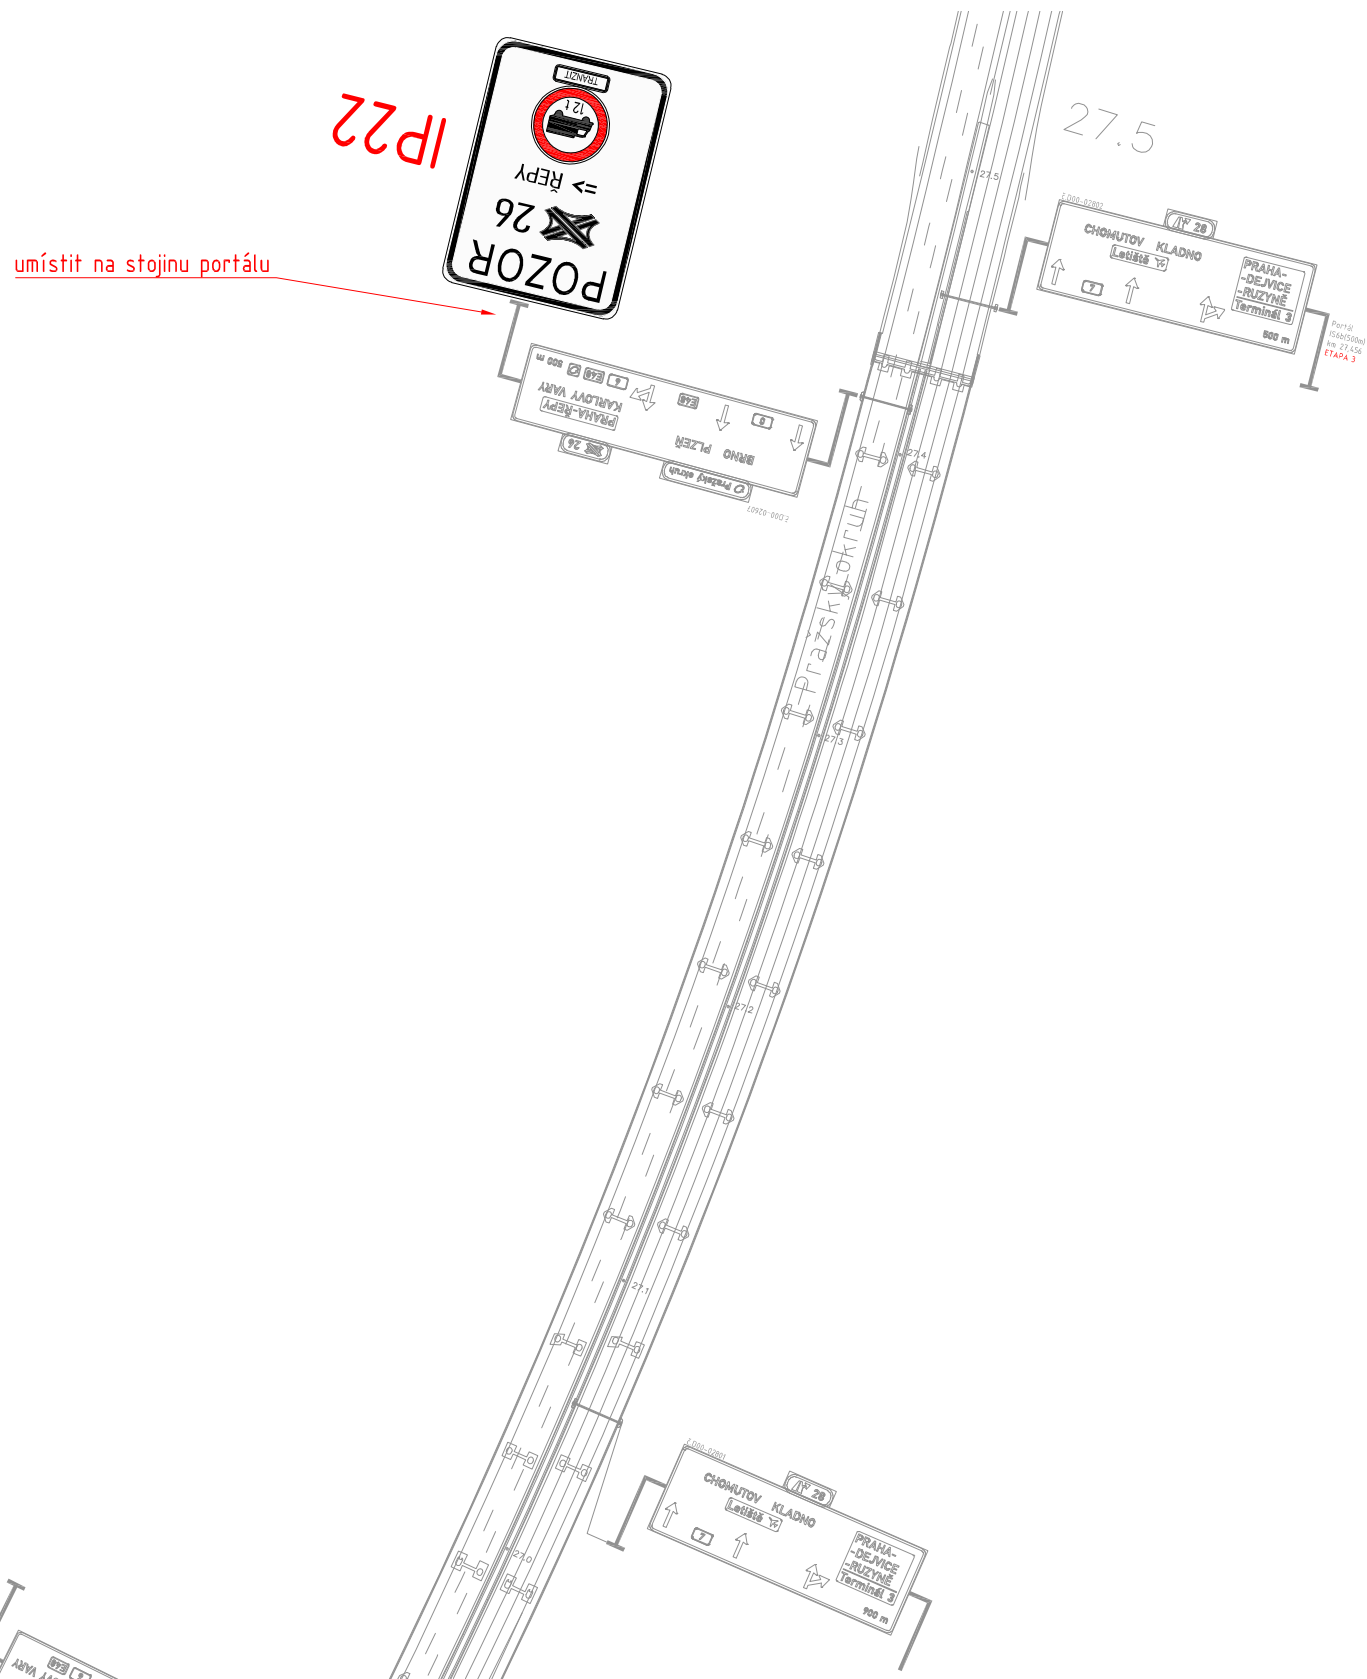
Technická správa komunikací hl. m. Prahy, a.s. Veletržní 1623/24, 170 00 Praha 7 http://www.tsk-praha.cz		
Ředitel úseku dopravního inženýrství:	Ing. Václav Bláha	Číslo přílohy: 2.2c
Vedoucí oddělení organizace dopravy:	Ing. Marek Karban	
Zpracovatel:	Ing. Vojtěch Veselý	
ROZŠÍŘENÍ ZÁKAZU VJEZDU NÁKLADNÍCH AUTOMOBILŮ NAD 12t - LOKALITA MŮK ŘEPY - PŘECHODNÁ ÚPRAVA PROVOZU		Měřítko: 1:2000 Datum: 5/2022



LEGENDA:

-  PODKLAD
-  RUŠENÉ DZ
-  NOVÉ VODOROVNÉ DZ
-  **B4** NOVÉ SVISLÉ DZ
-  NOVÝ SLOUPEK

 Technická správa komunikací hl. m. Prahy, a.s. Veletržní 1623/24, 170 00 Praha 7 http://www.tsk-praha.cz		
Ředitel úseku dopravního inženýrství:	Ing. Václav Bláha	
Vedoucí oddělení organizace dopravy:	Ing. Marek Karban	
Zpracovatel:	Ing. Vojtěch Veselý	
ROZŠÍŘENÍ ZÁKAZU VJEZDU NÁKLADNÍCH AUTOMOBILŮ NAD 12t - LOKALITA MÚK ŘEPY - PŘECHODNÁ ÚPRAVA PROVOZU		Měřítko: 1:2000 Datum: 5/2022

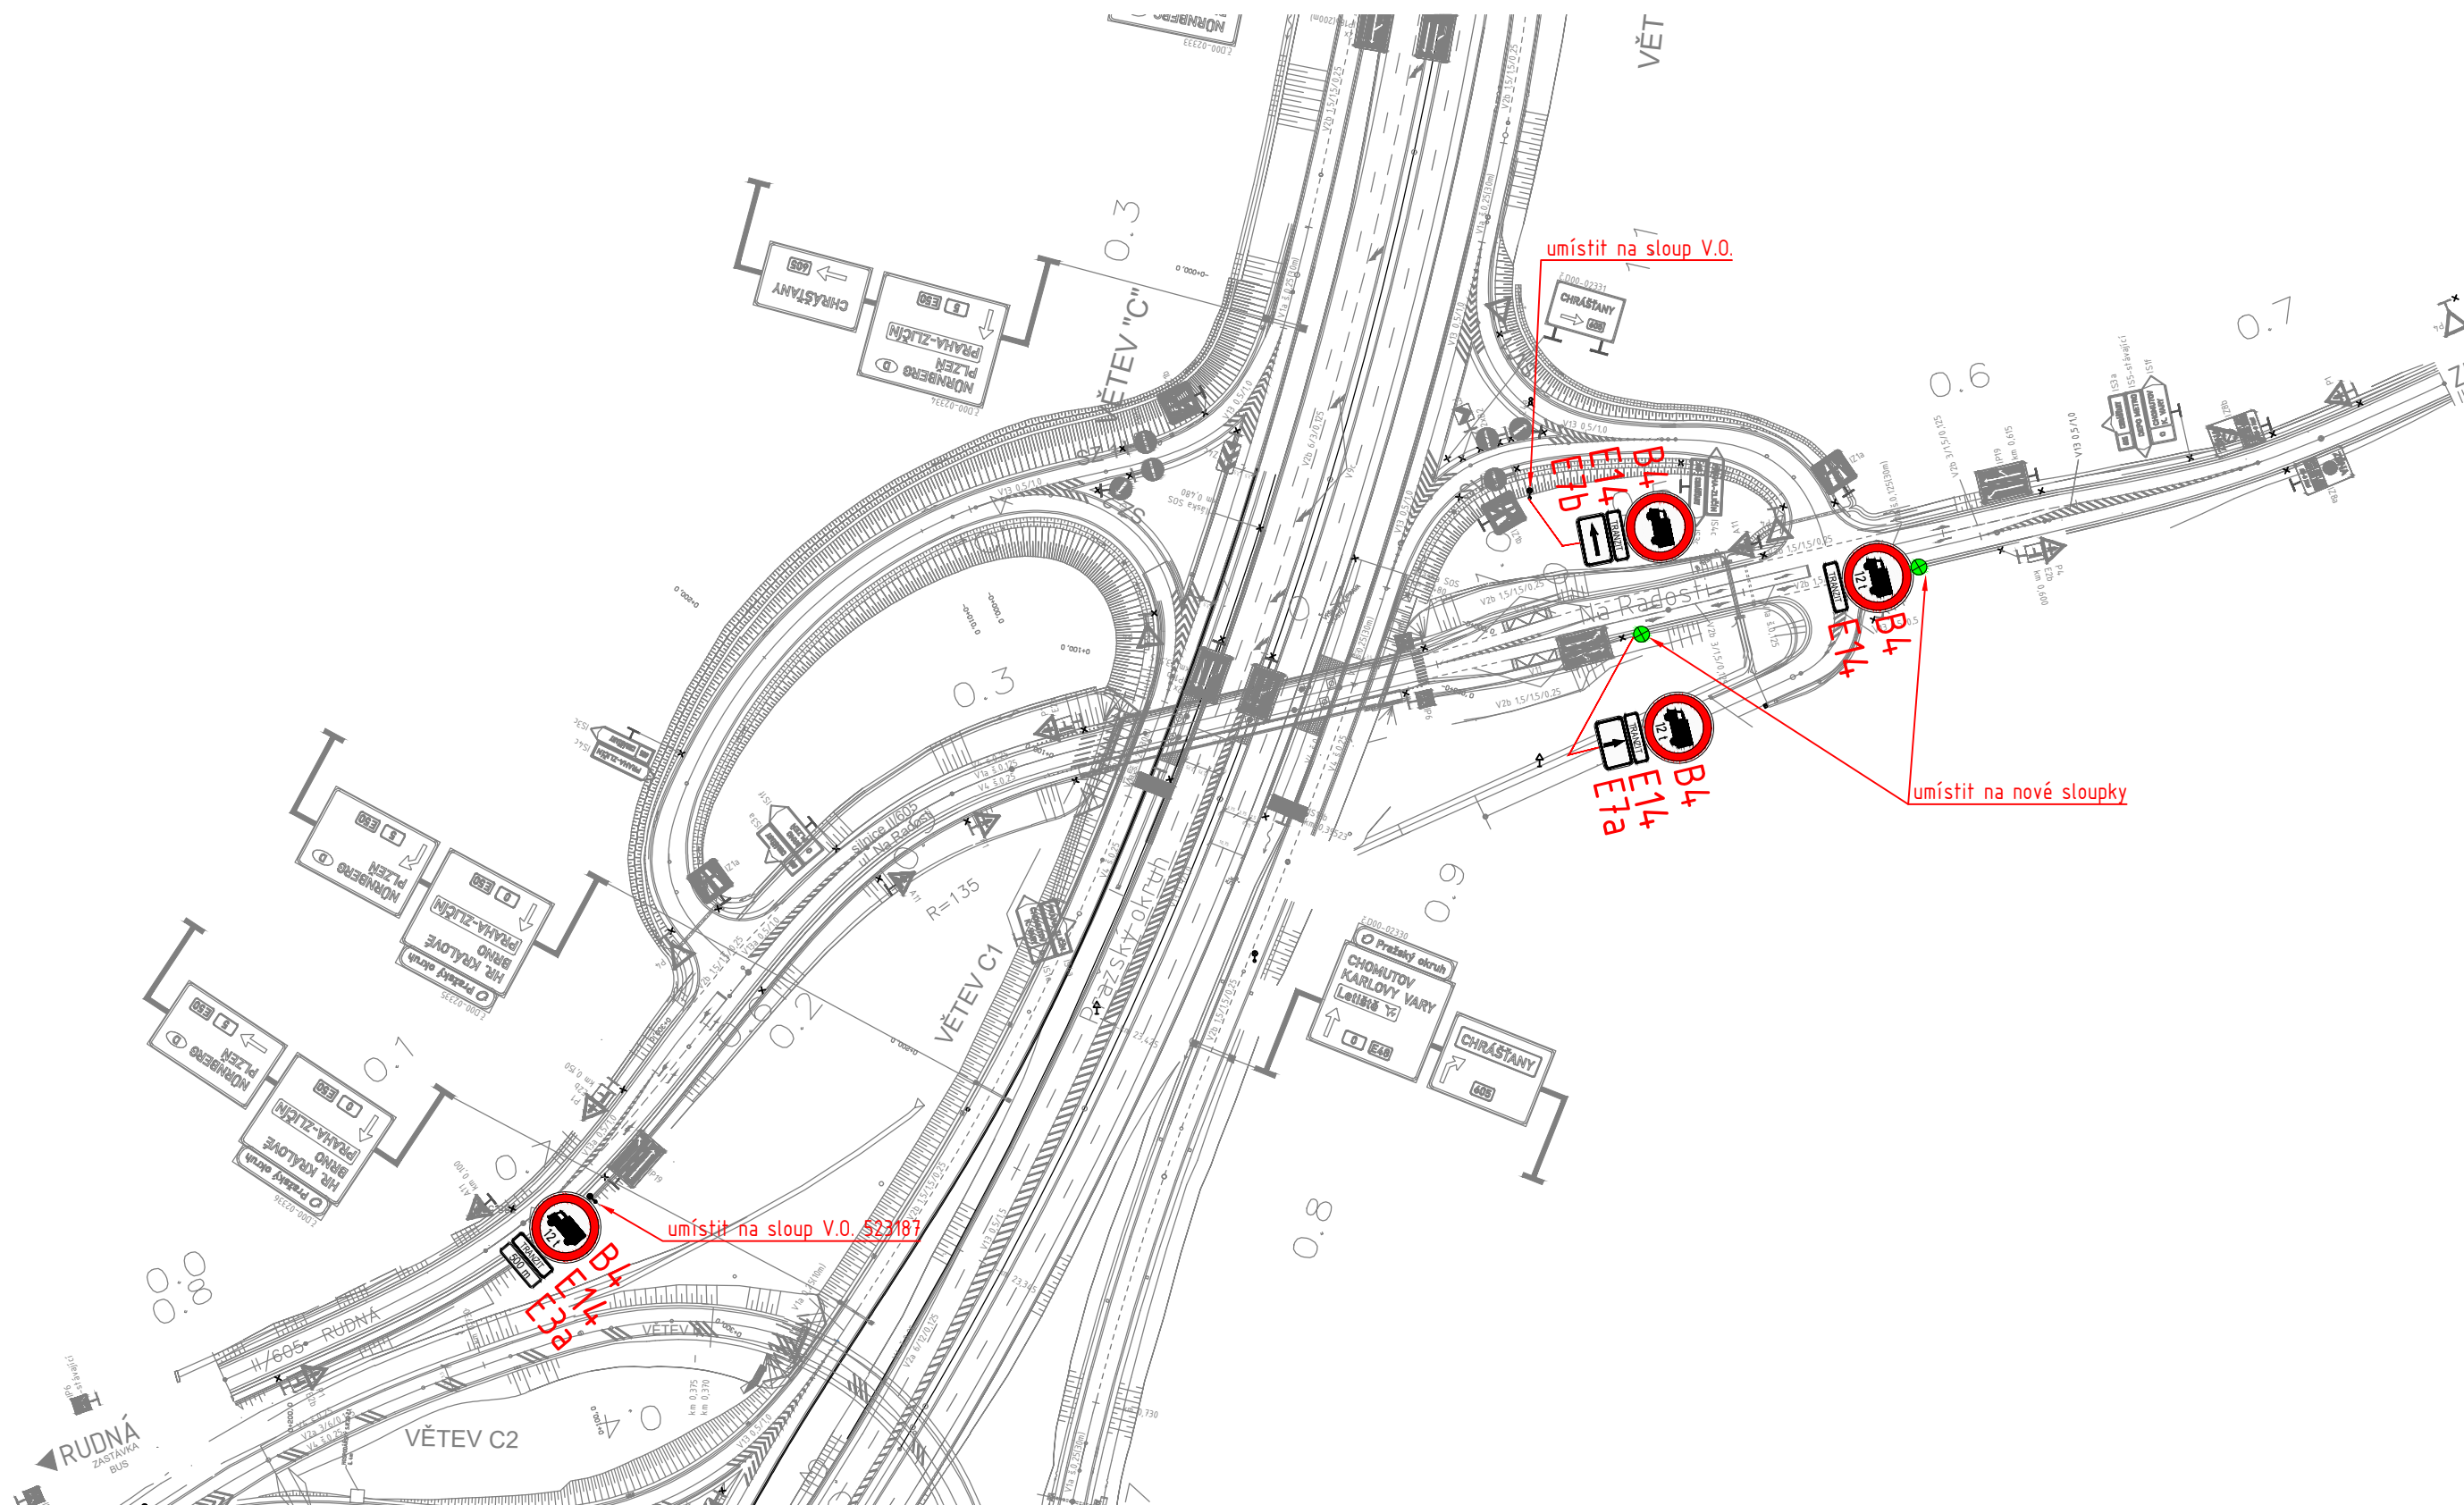


LEGENDA:

-  PODKLAD
-  RUŠENÉ DZ
-  NOVÉ VODOROVNÉ DZ
-  **B4** NOVÉ SVISLÉ DZ
-  NOVÝ SLOUPEK




Technická správa komunikací hl. m. Prahy, a.s.

Veletržní 1623/24, 170 00 Praha 7
<http://www.tsk-praha.cz>

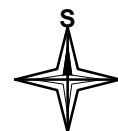

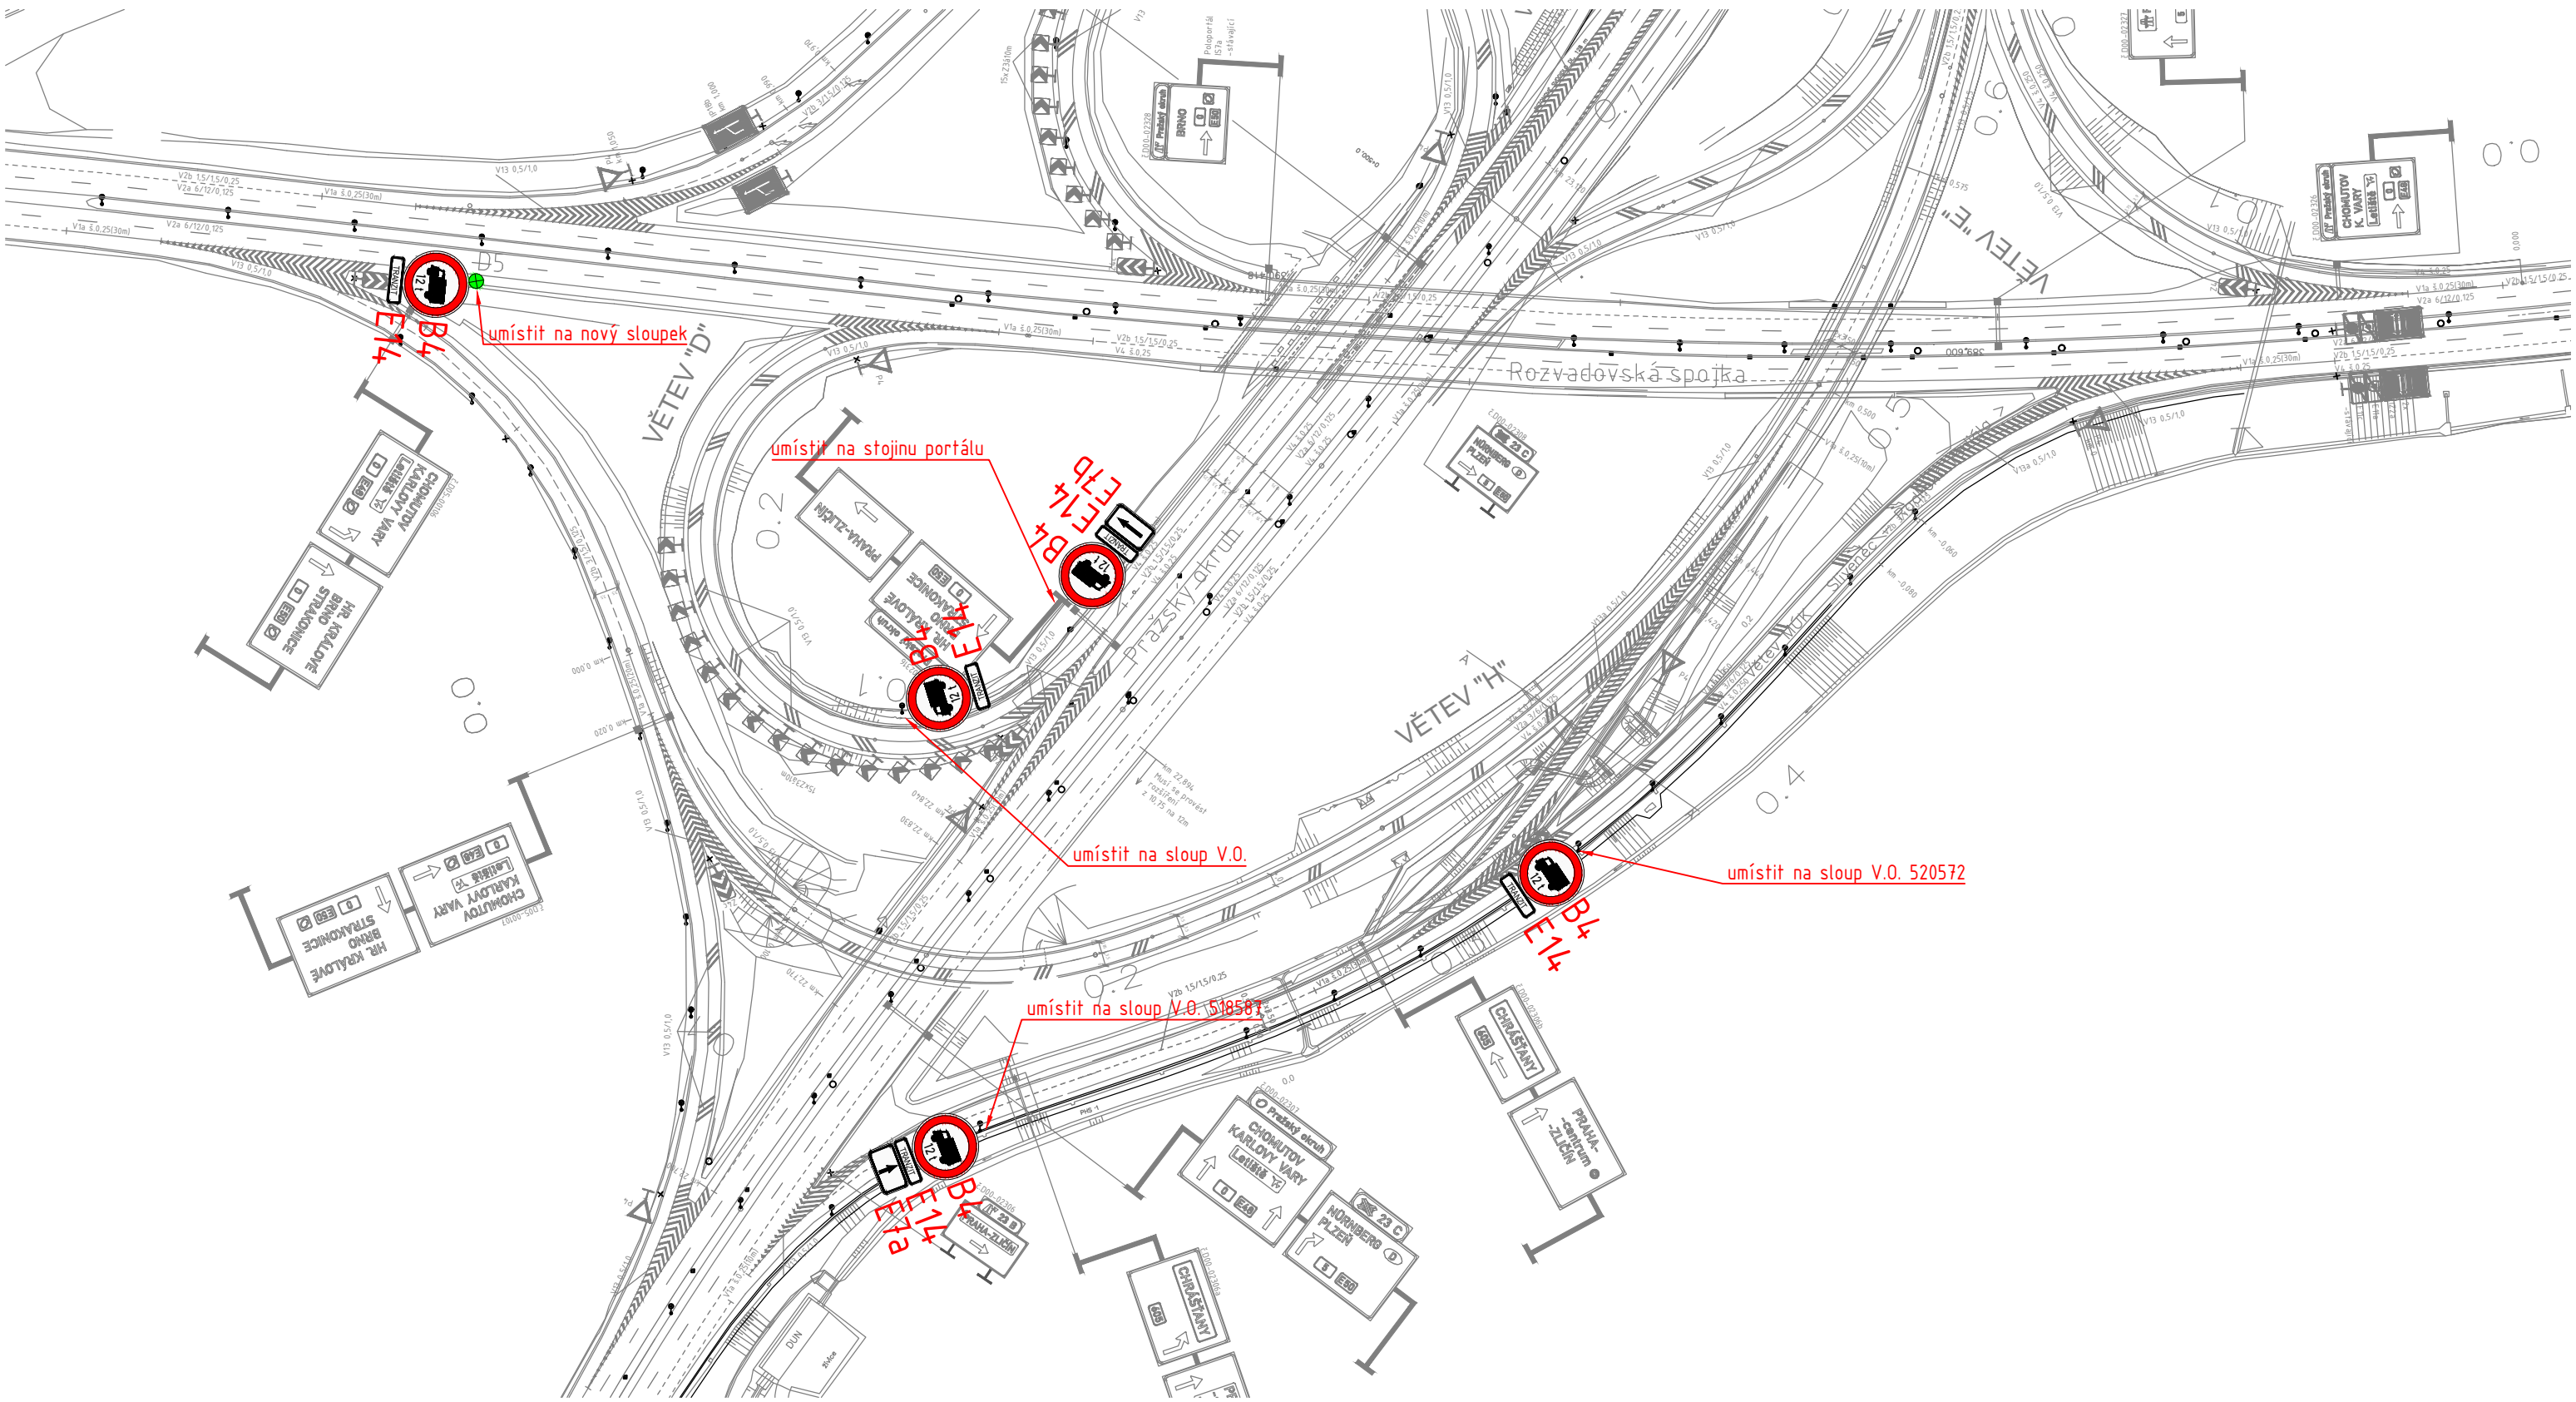



Ředitel úseku dopravního inženýrství:	Ing. Václav Bláha	Číslo přílohy:	2.3a
Vedoucí oddělení organizace dopravy:	Ing. Marek Karban		
Zpracovatel:	Ing. Vojtěch Veselý		
ROZŠÍŘENÍ ZÁKAZU VJEZDU NÁKLADNÍCH AUTOMOBILŮ NAD 12t - LOKALITA MŮK TŘEBONICE		Měřítko:	1:2000
		Datum:	5/2022



LEGENDA:

-  PODKLAD
-  RUŠENÉ DZ
-  NOVÉ VODOROVNÉ DZ
-  **B4** NOVÉ SVISLÉ DZ
-  NOVÝ SLOUPEK


 Technická správa komunikací hl. m. Prahy, a.s. Veletržní 1623/24, 170 00 Praha 7 http://www.tsk-praha.cz		
	Ředitel úseku dopravního inženýrství: Ing. Václav Bláha Vedoucí oddělení organizace dopravy: Ing. Marek Karban Zpracovatel: Ing. Vojtěch Veselý	Číslo přílohy: 2.3b
ROZŠÍŘENÍ ZÁKAZU VJEZDU NÁKLADNÍCH AUTOMOBILŮ NAD 12t - LOKALITA MŮK TŘEBONICE		Měřítko: 1:2000 Datum: 5/2022

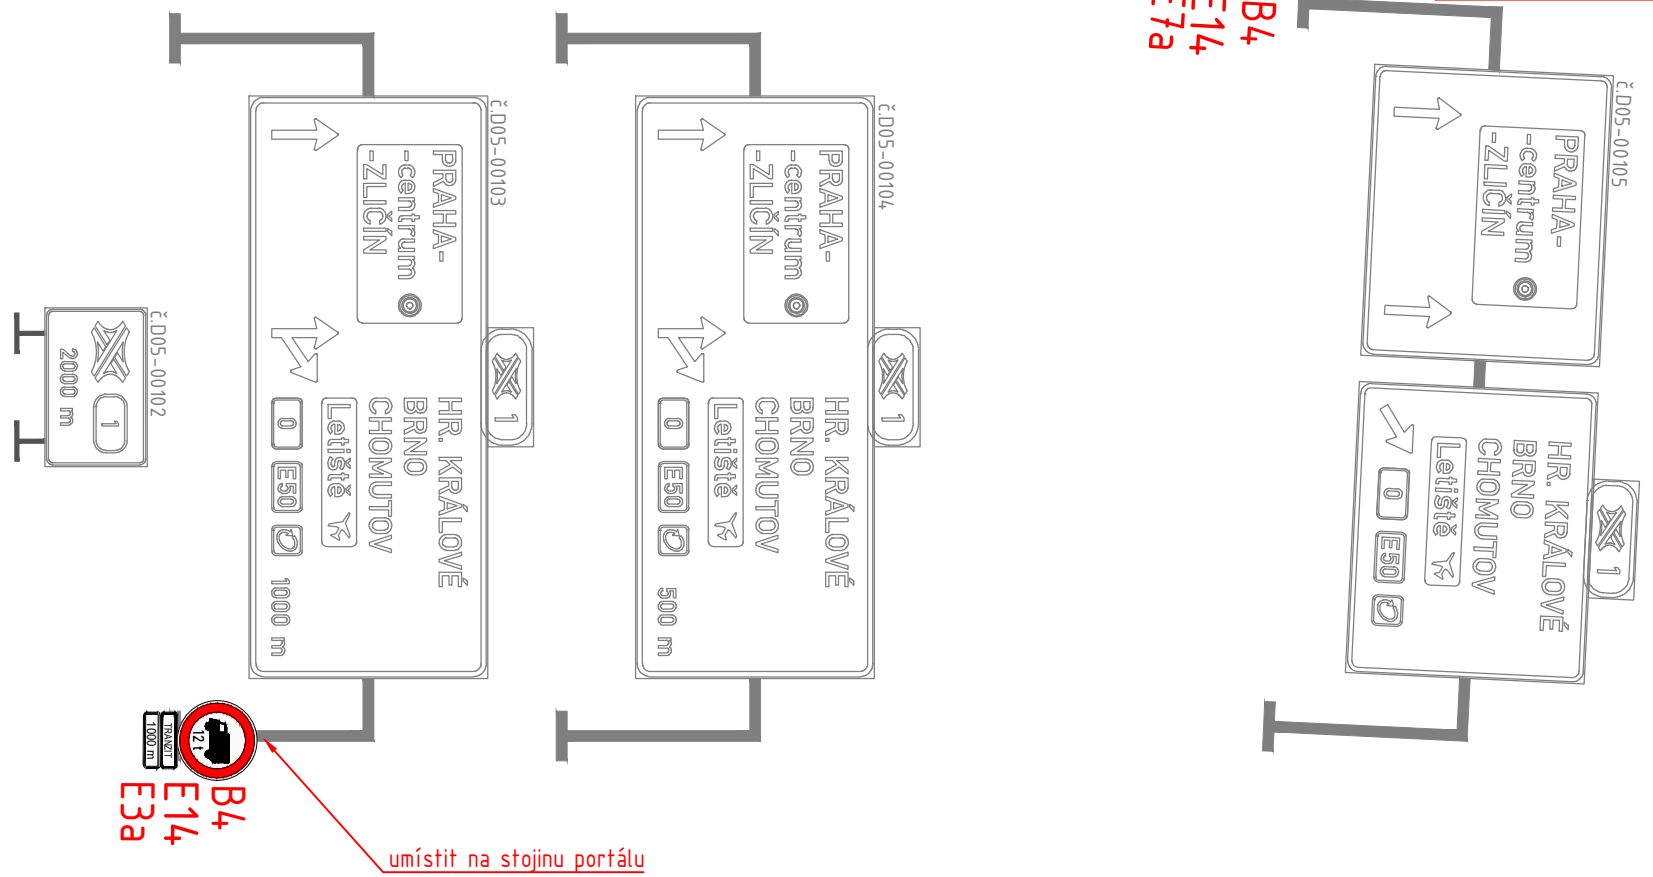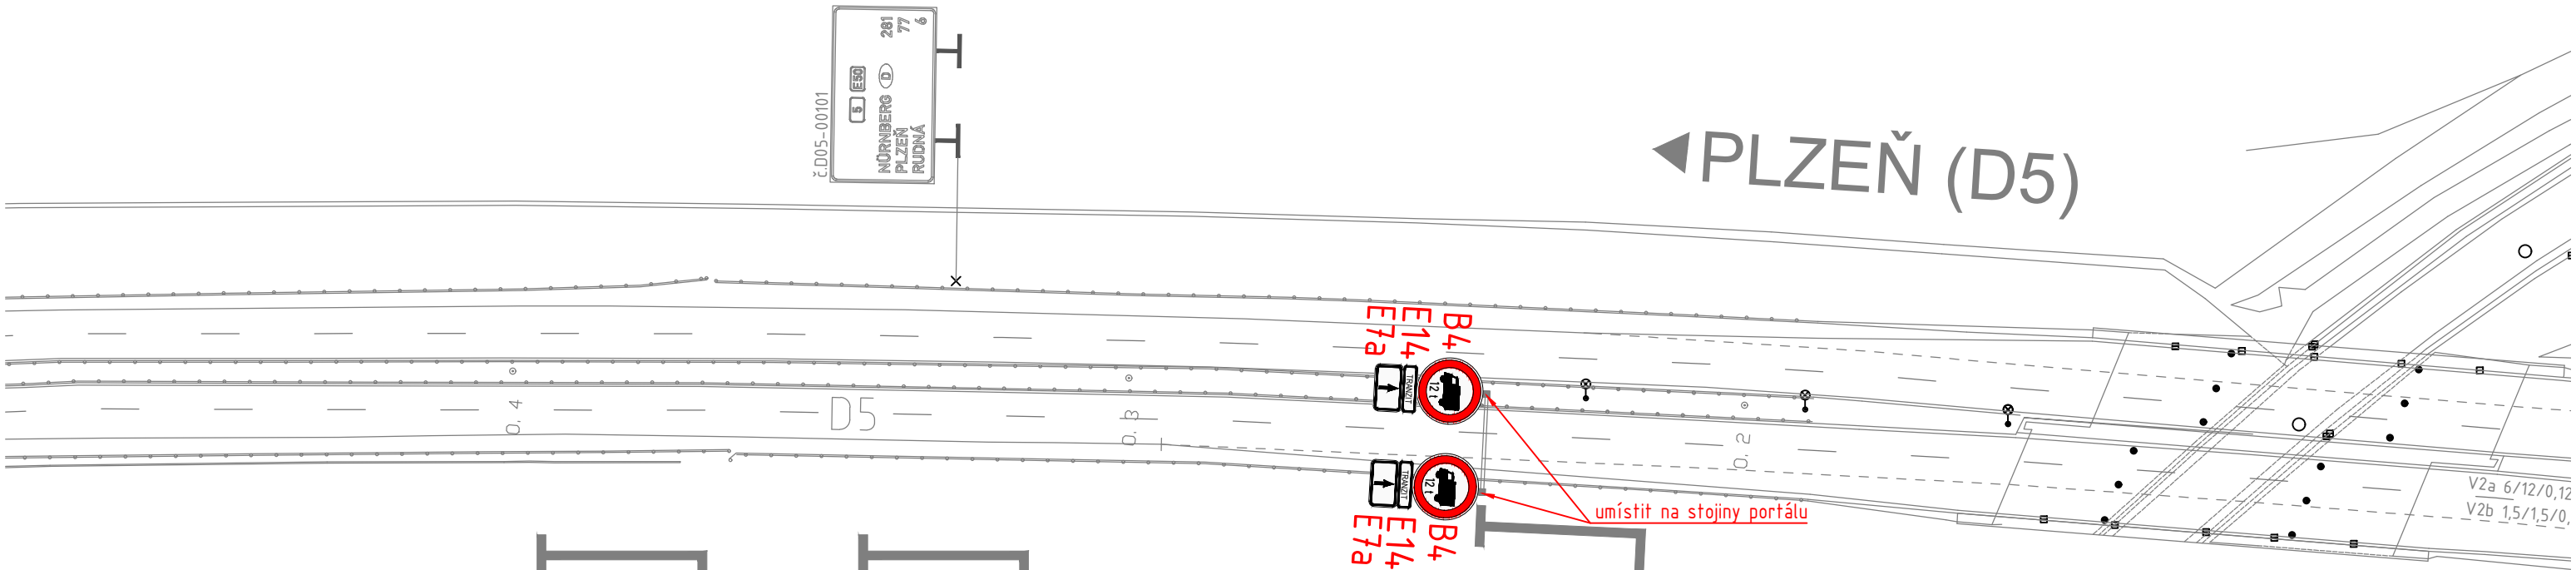

LEGENDA:

- PODKLAD
- RUŠENÉ DZ
- NOVÉ VODOROVNÉ DZ
- B4** NOVÉ SVISLÉ DZ
- NOVÝ SLOUPEK


Technická správa komunikací hl. m. Prahy, a.s. Veletržní 1623/24, 170 00 Praha 7 http://www.tsk-praha.cz			
Ředitel úseku dopravního inženýrství:	Ing. Václav Bláha	Číslo přílohy:	2.3c
Vedoucí oddělení organizace dopravy:	Ing. Marek Karban		
Zpracovatel:	Ing. Vojtěch Veselý		
ROZŠÍŘENÍ ZÁKAZU VJEZDU NÁKLADNÍCH AUTOMOBILŮ NAD 12t - LOKALITA MŮK TŘEBONICE		Měřítko:	1:1000
		Datum:	5/2022

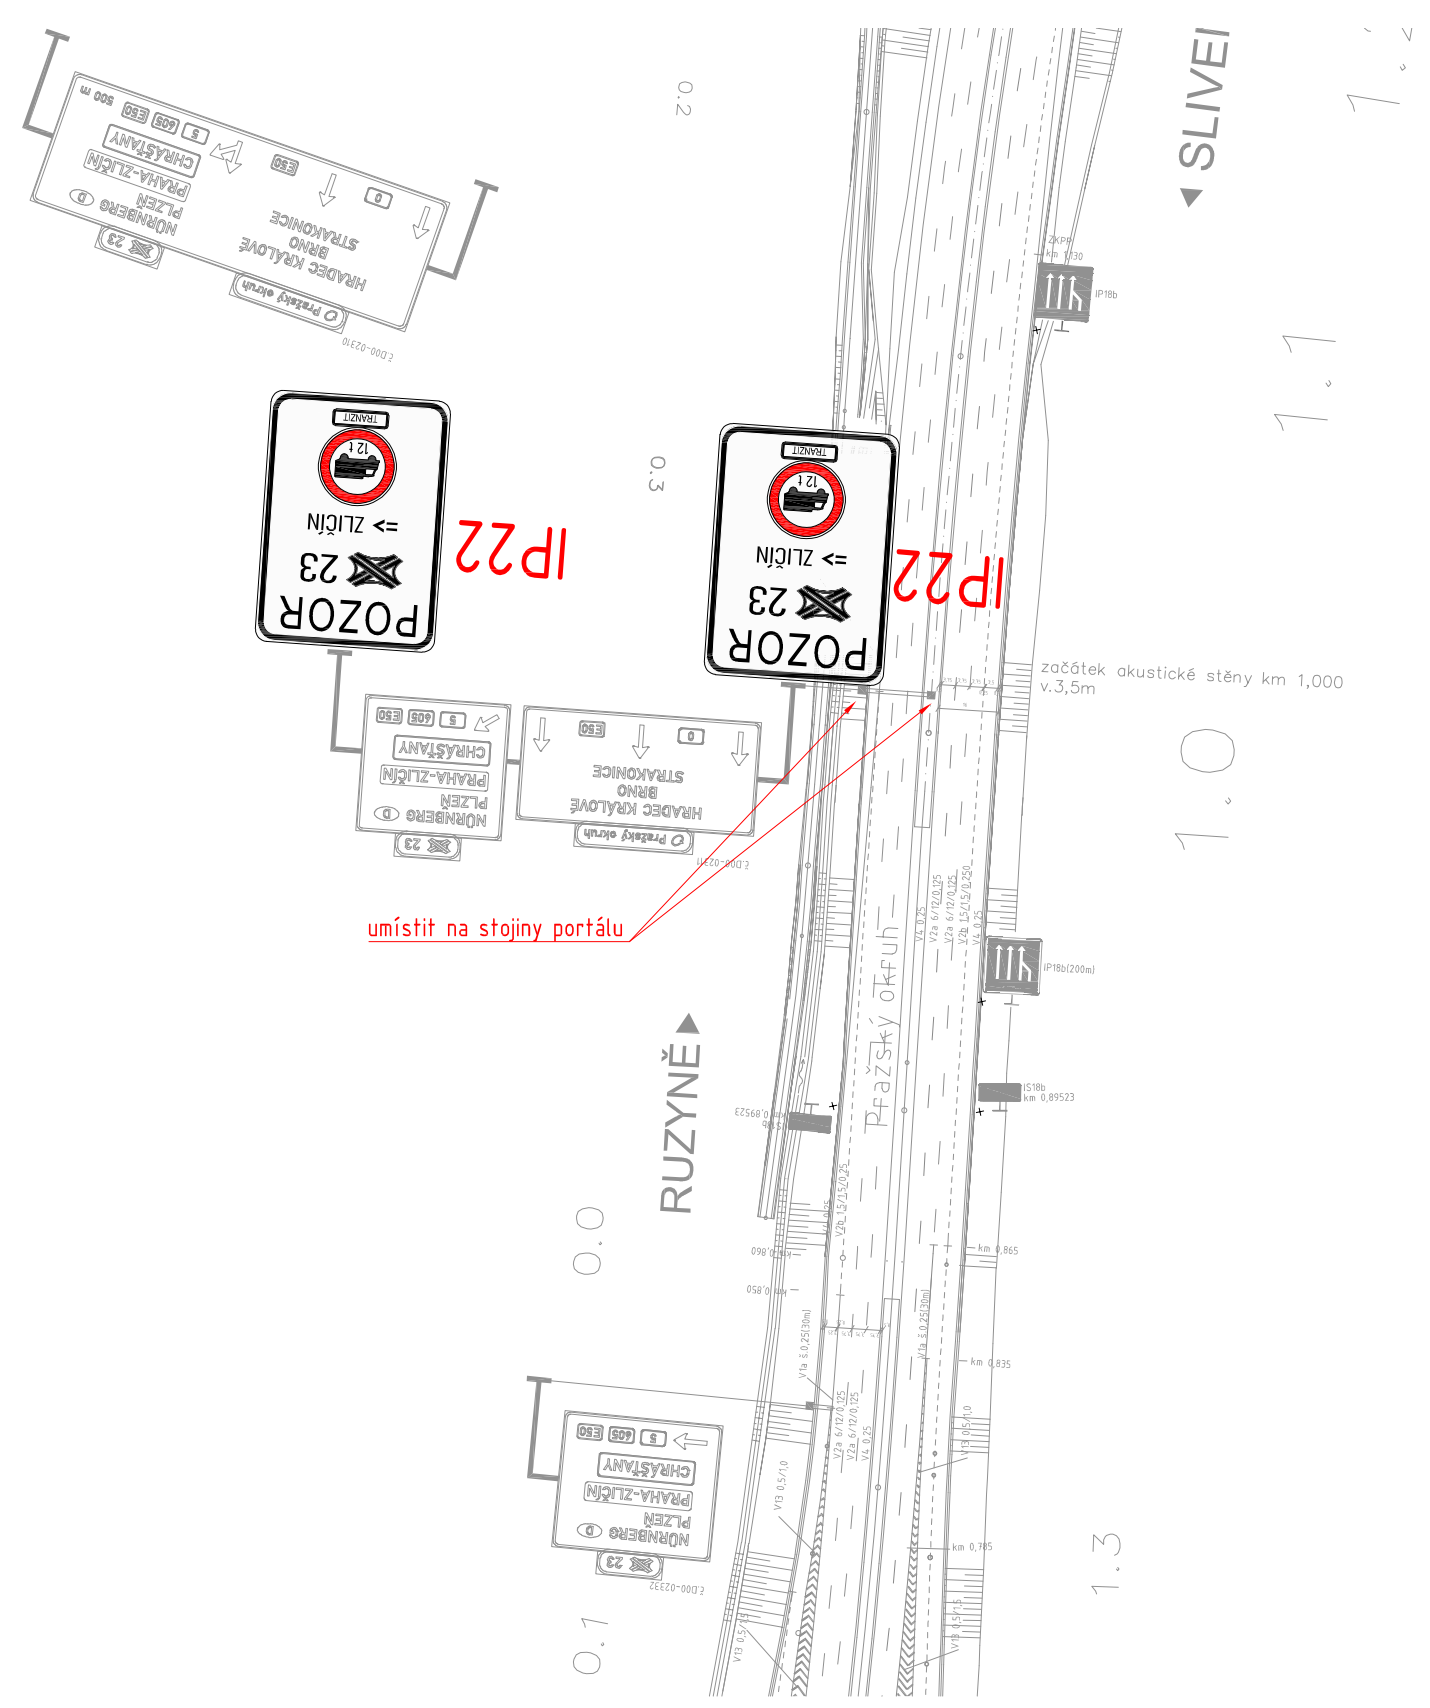

LEGENDA:

- PODKLAD
- RUŠENÉ DZ
- NOVÉ VODOROVNÉ DZ
- B4** NOVÉ SVISLÉ DZ
- NOVÝ SLOUPEK

Technická správa komunikací hl. m. Prahy, a.s. Veletržní 1623/24, 170 00 Praha 7 http://www.tsk-praha.cz		
Ředitel úseku dopravního inženýrství:	Ing. Václav Bláha	Číslo přílohy: 2.3d
Vedoucí oddělení organizace dopravy:	Ing. Marek Karban	
Zpracovatel:	Ing. Vojtěch Veselý	
ROZŠÍŘENÍ ZÁKAZU VJEZDU NÁKLADNÍCH AUTOMOBILŮ NAD 12t - LOKALITA MŮK TŘEBONICE - PŘECHODNÁ ÚPRAVA PROVOZU		Měřítko: 1:2000 Datum: 5/2022

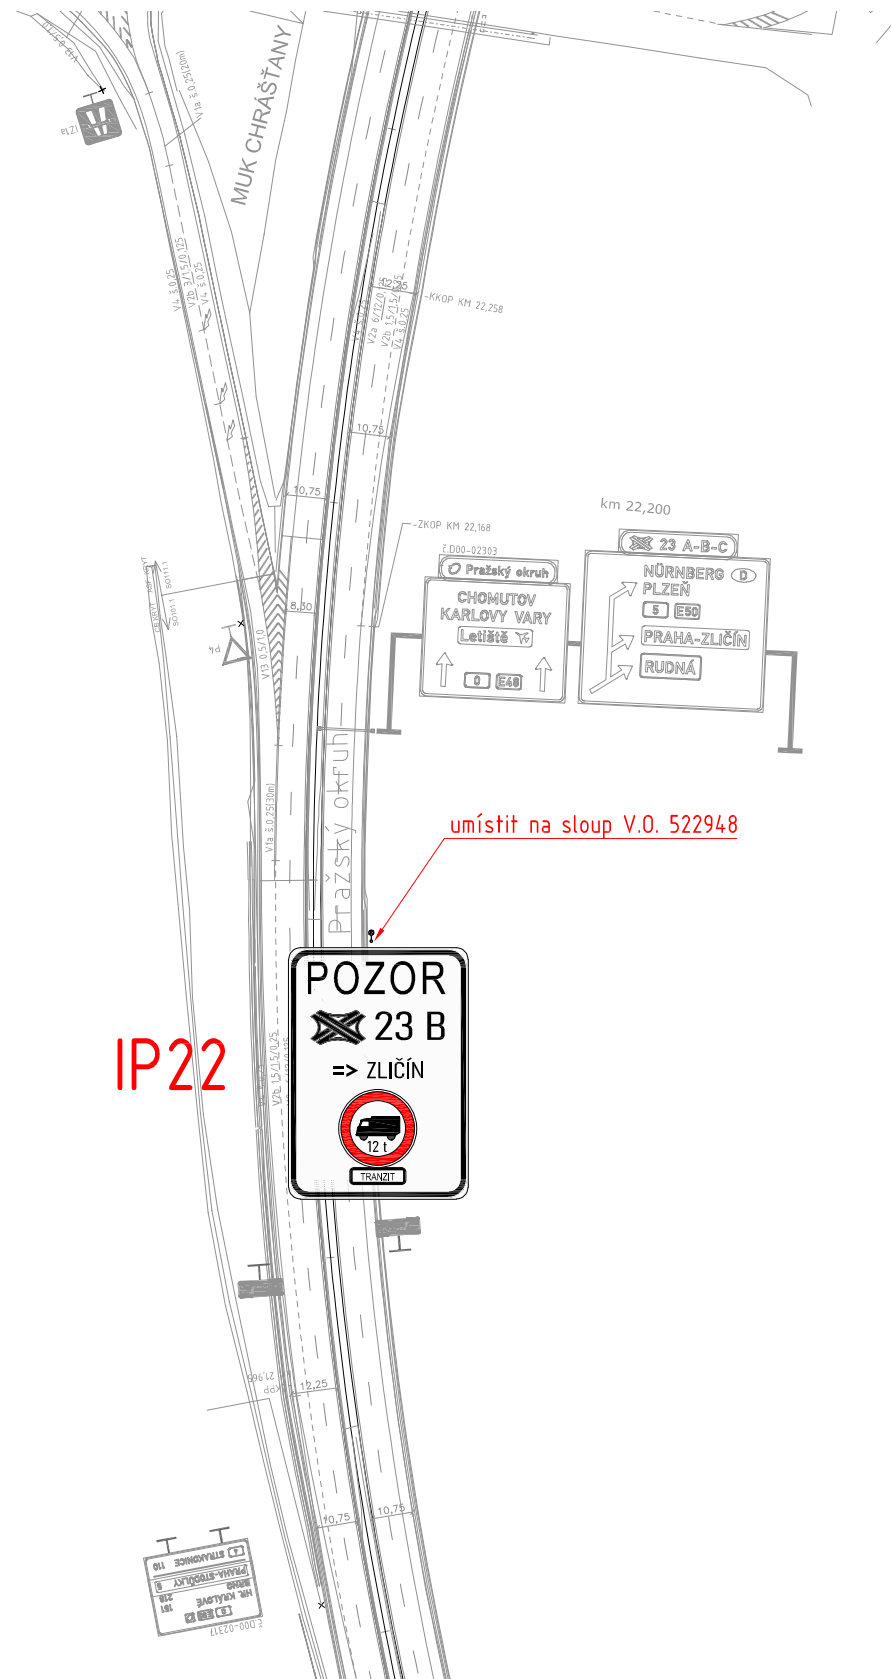

IP22


umístit na sloup V.O. 522948

km 22,0

LEGENDA:

- PODKLAD
- RUŠENÉ DZ
- NOVÉ VODOROVNÉ DZ
- B4 NOVÉ SVISLÉ DZ
- NOVÝ SLOUPEK

Technická správa komunikací hl. m. Prahy, a.s. Veletržní 1623/24, 170 00 Praha 7 http://www.tsk-praha.cz		
	Ředitel úseku dopravního inženýrství: Ing. Václav Bláha	Číslo přílohy: 2.3e
Vedoucí oddělení organizace dopravy: Ing. Marek Karban		
Zpracovatel: Ing. Vojtěch Veselý		
ROZŠÍŘENÍ ZÁKAZU VJEZDU NÁKLADNÍCH AUTOMOBILŮ NAD 12t - LOKALITA MŮK TŘEBONICE - PŘECHODNÁ ÚPRAVA PROVOZU	Měřítko: 1:2000	
	Datum: 5/2022	

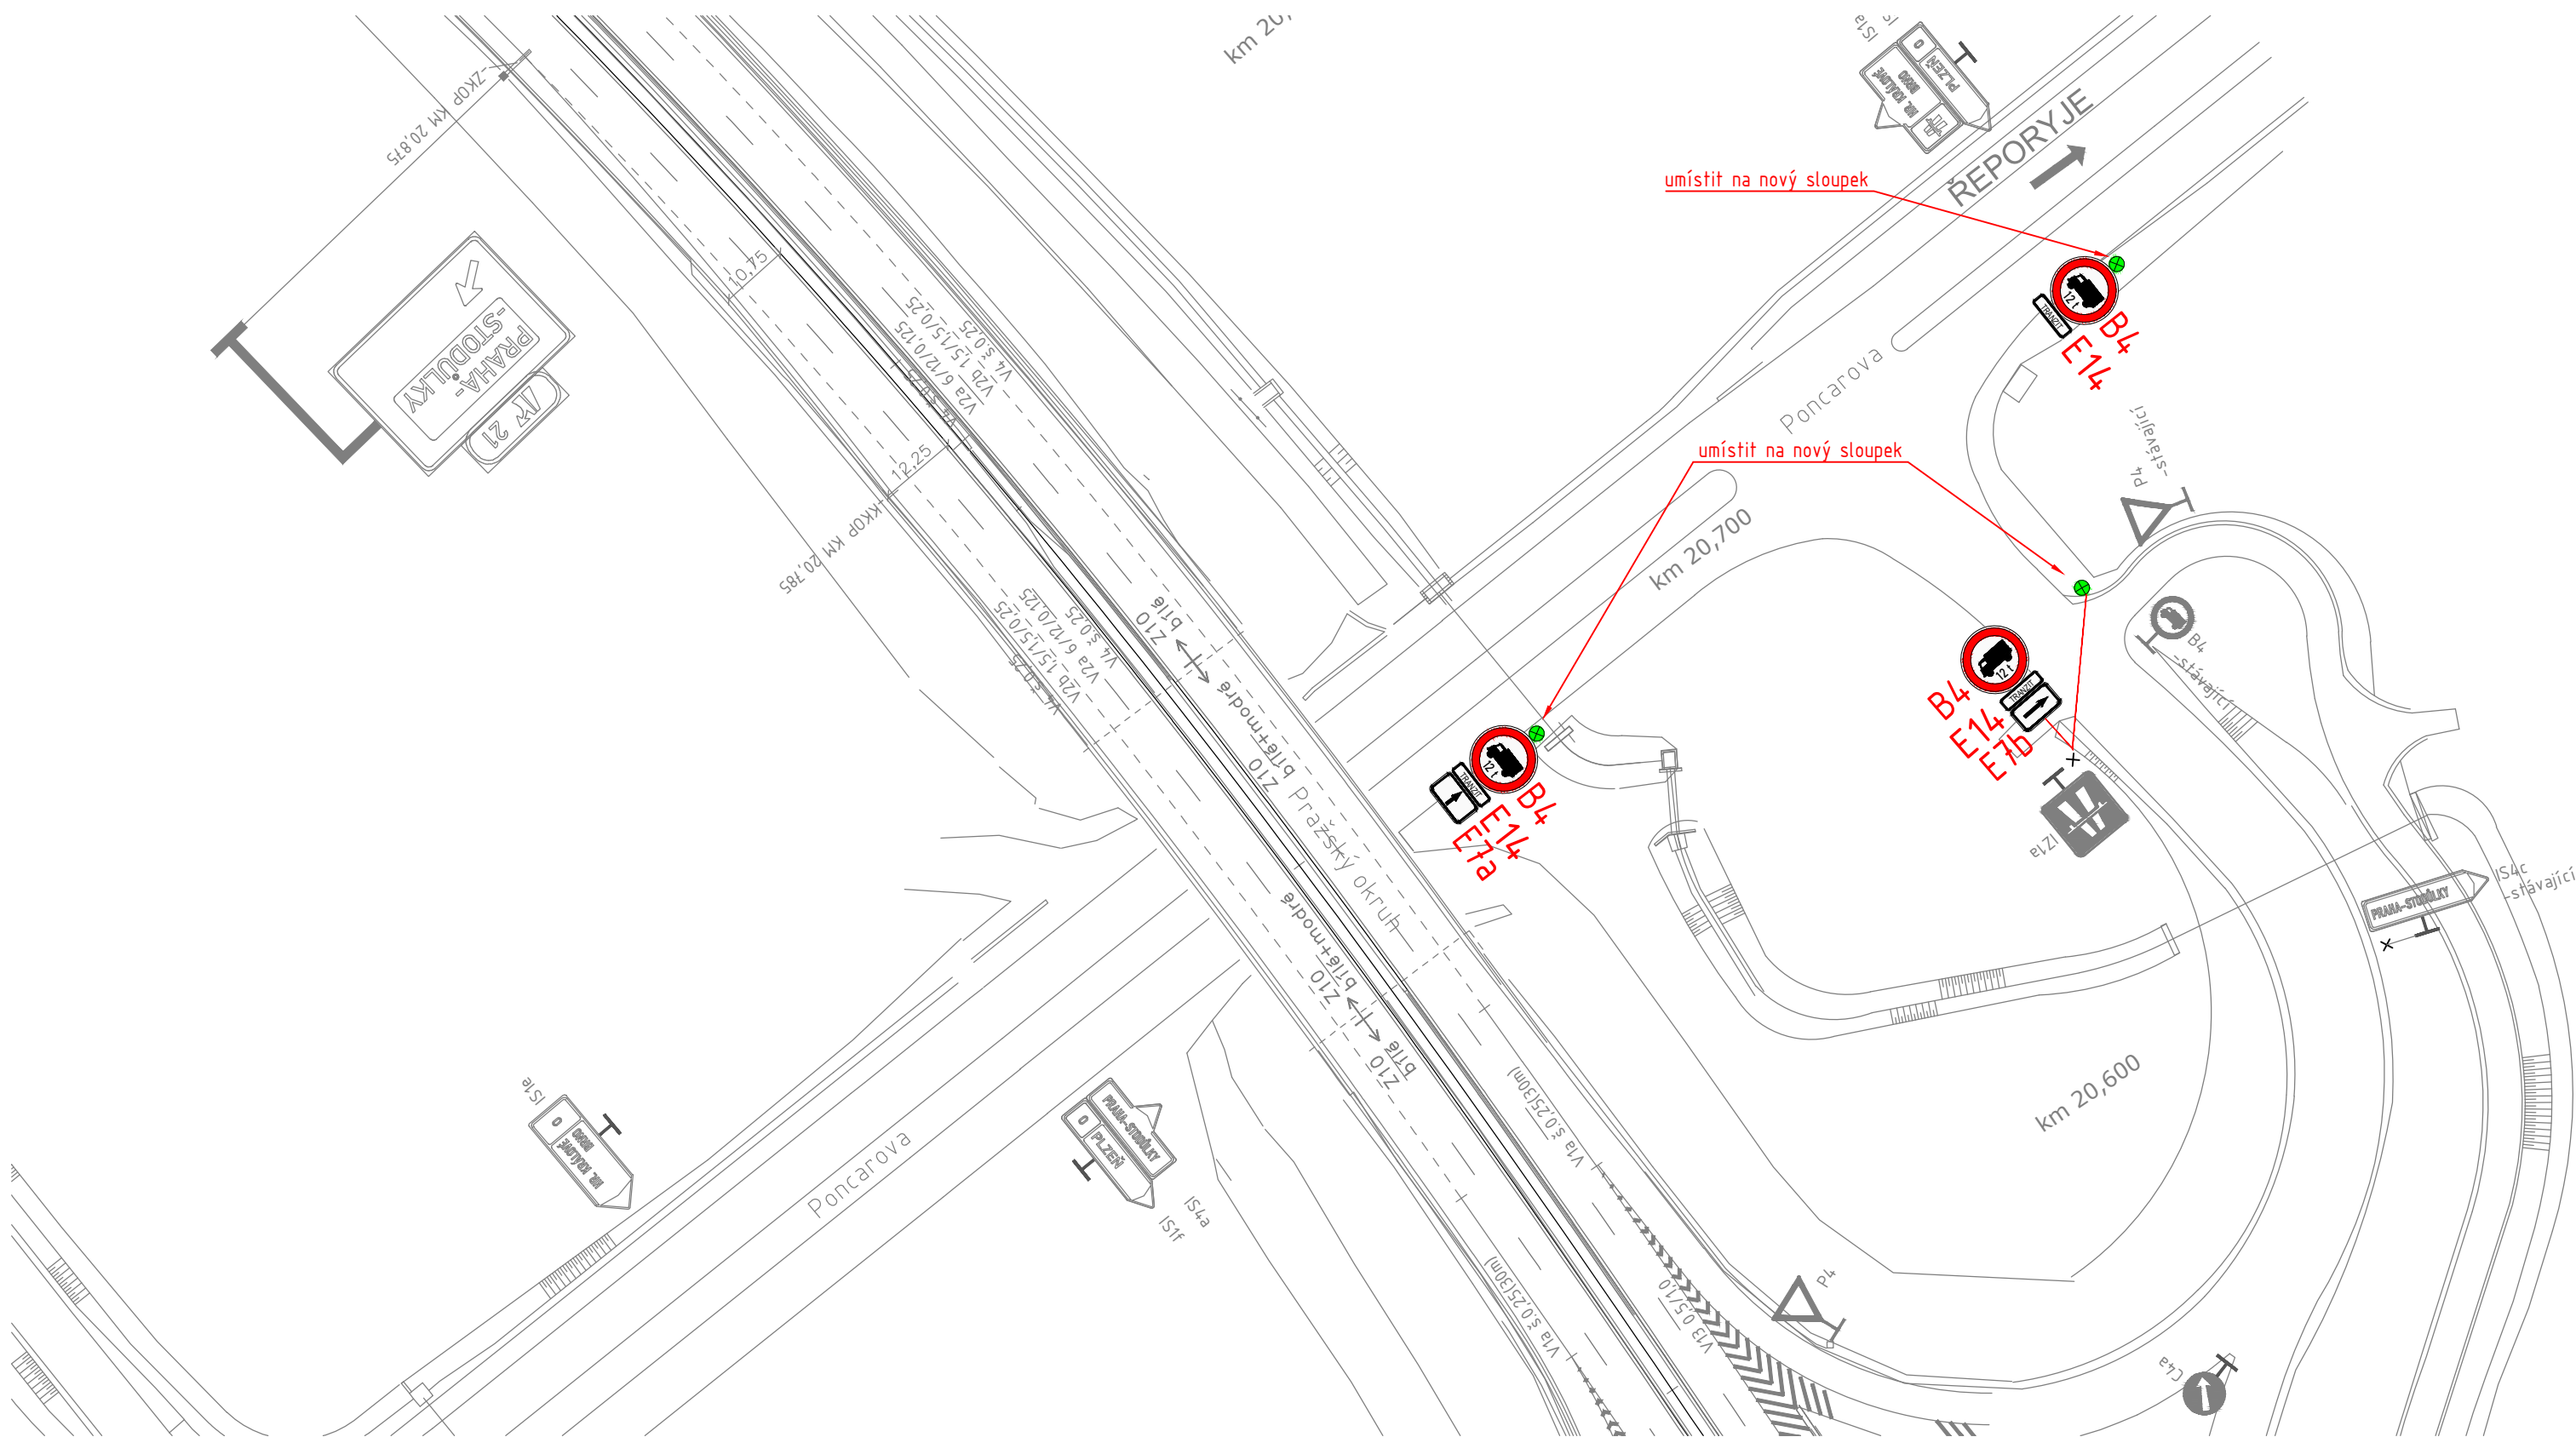


LEGENDA:

-  PODKLAD
-  RUŠENÉ DZ
-  NOVÉ VODOROVNÉ DZ
-  **B4** NOVÉ SVISLÉ DZ
-  NOVÝ SLOUPEK




Technická správa komunikací hl. m. Prahy, a.s.

Veletržní 1623/24, 170 00 Praha 7
<http://www.tsk-praha.cz>

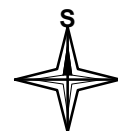

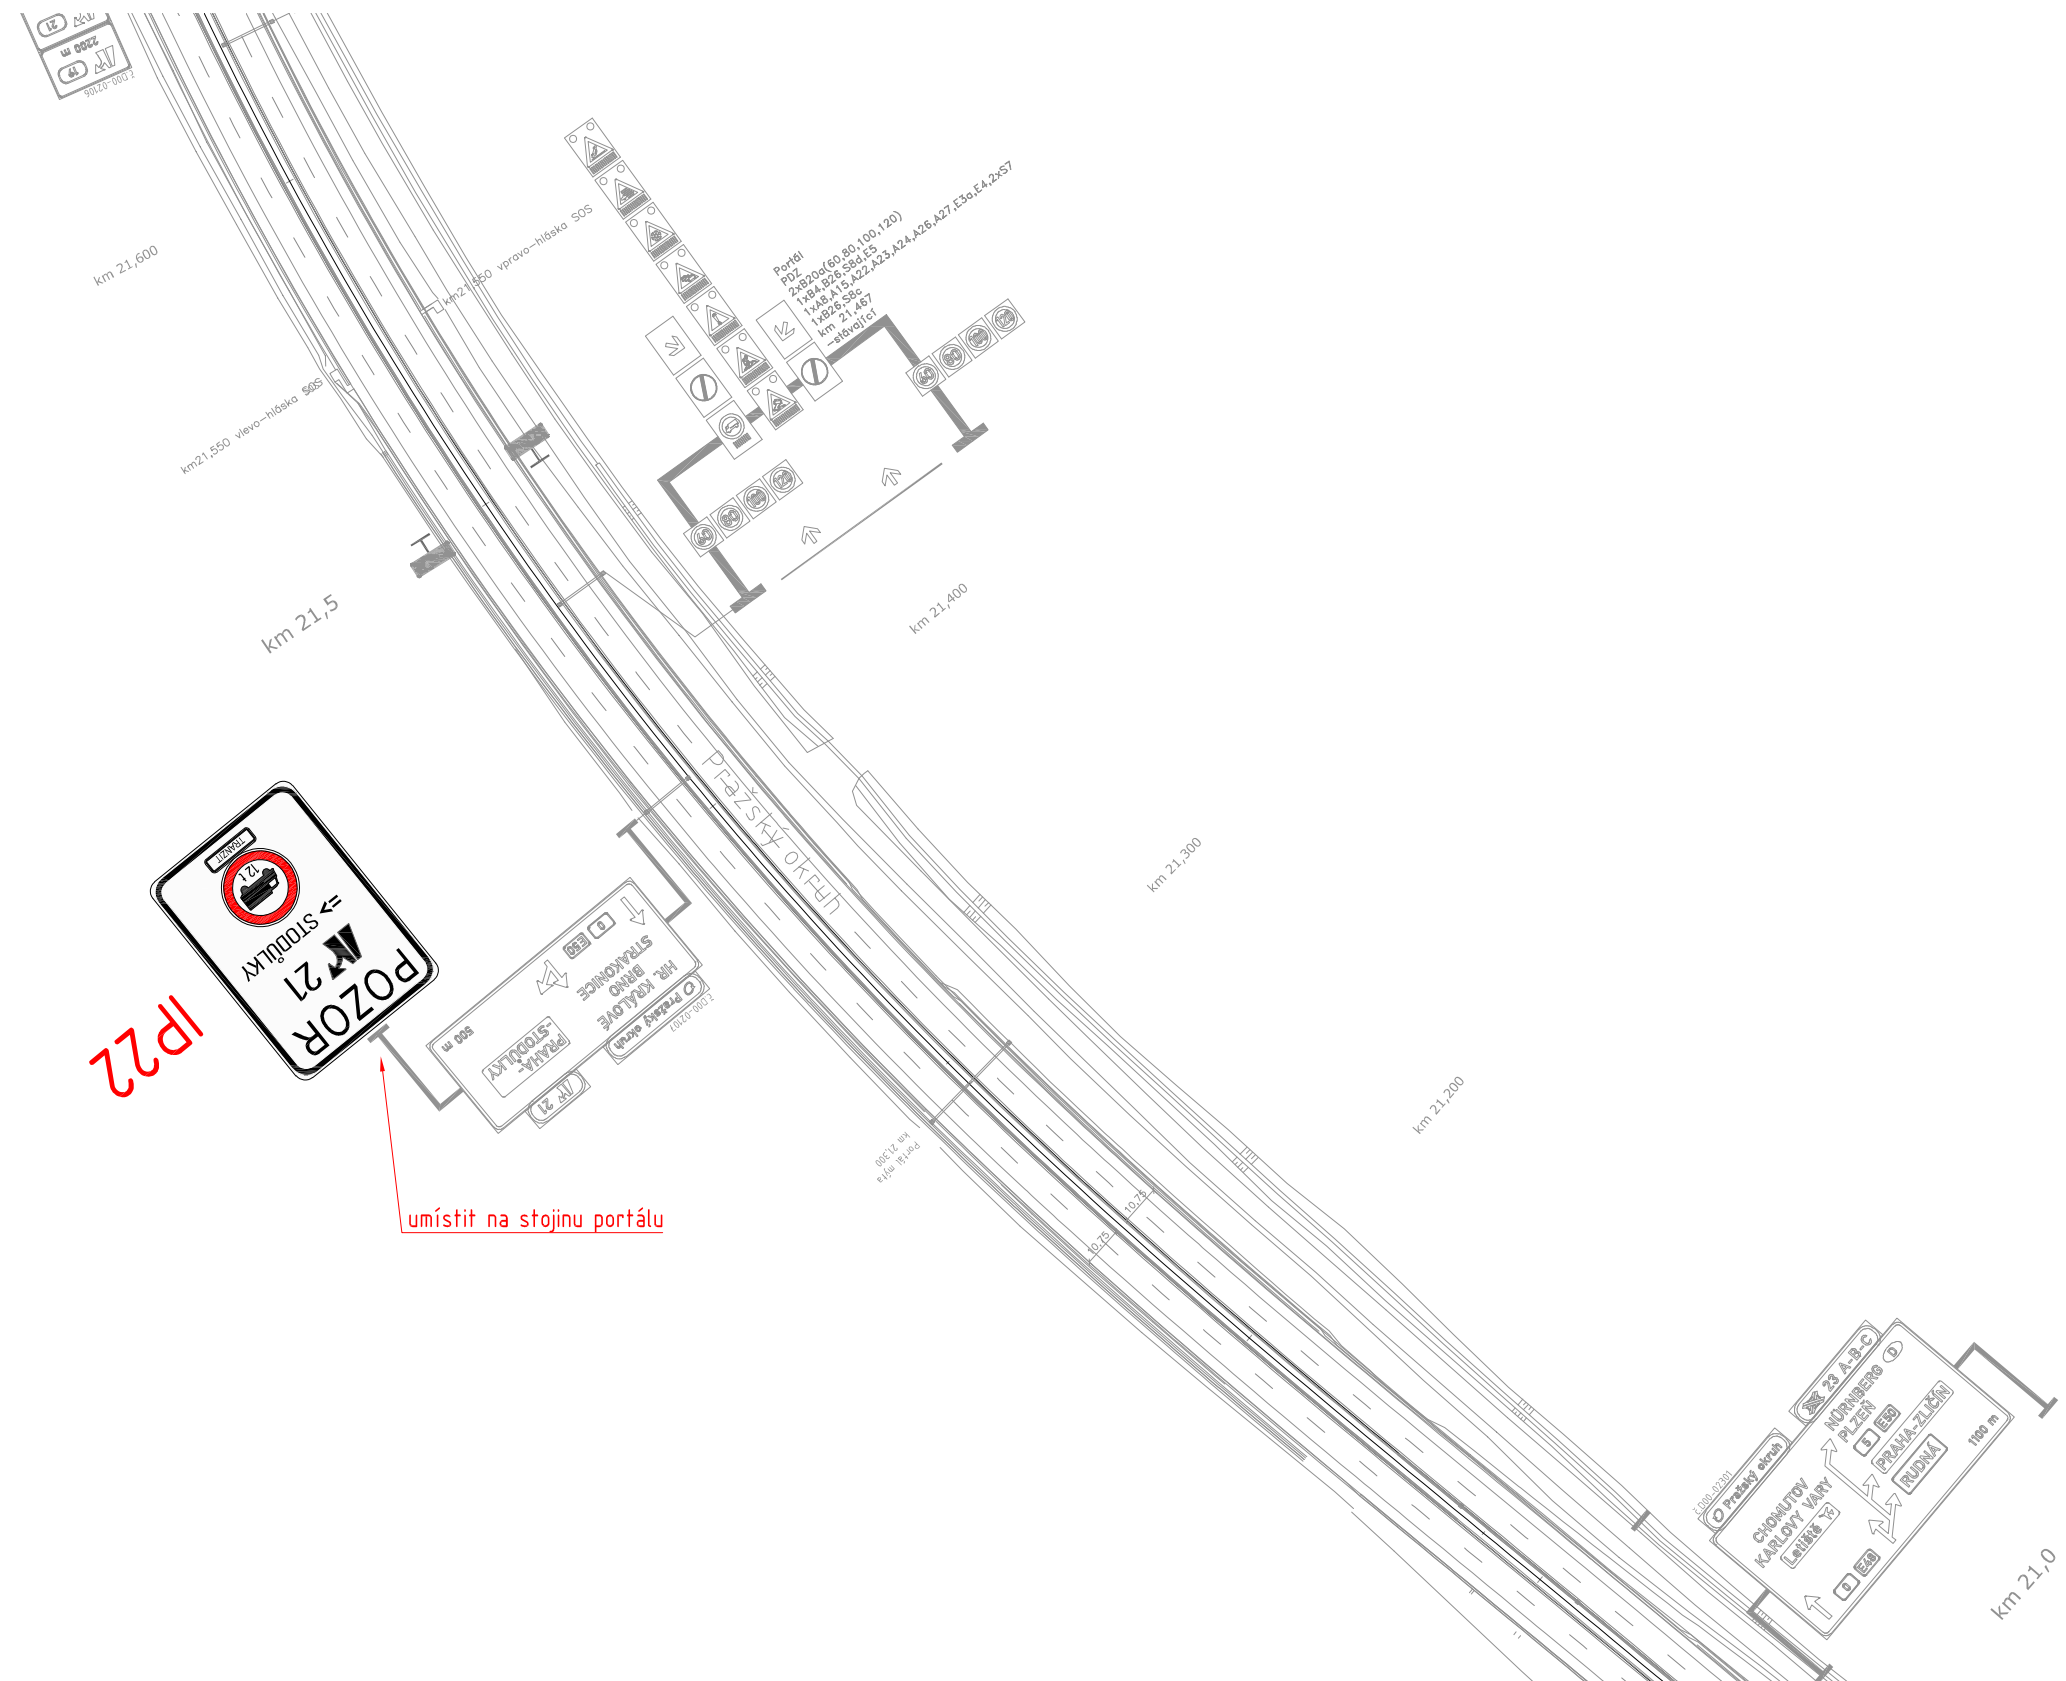


Ředitel úseku dopravního inženýrství:	Ing. Václav Bláha	Číslo přílohy:	2.4a
Vedoucí oddělení organizace dopravy:	Ing. Marek Karban		
Zpracovatel:	Ing. Vojtěch Veselý		
ROZŠÍŘENÍ ZÁKAZU VJEZDU NÁKLADNÍCH AUTOMOBILŮ NAD 12t - LOKALITA MÚK JINOČANY		Měřítko:	1:1000
		Datum:	5/2022



LEGENDA:



- PODKLAD
- RUŠENÉ DZ
- NOVÉ VODOROVNÉ DZ
-  **B4** NOVÉ SVISLÉ DZ
-  NOVÝ SLOUPEK

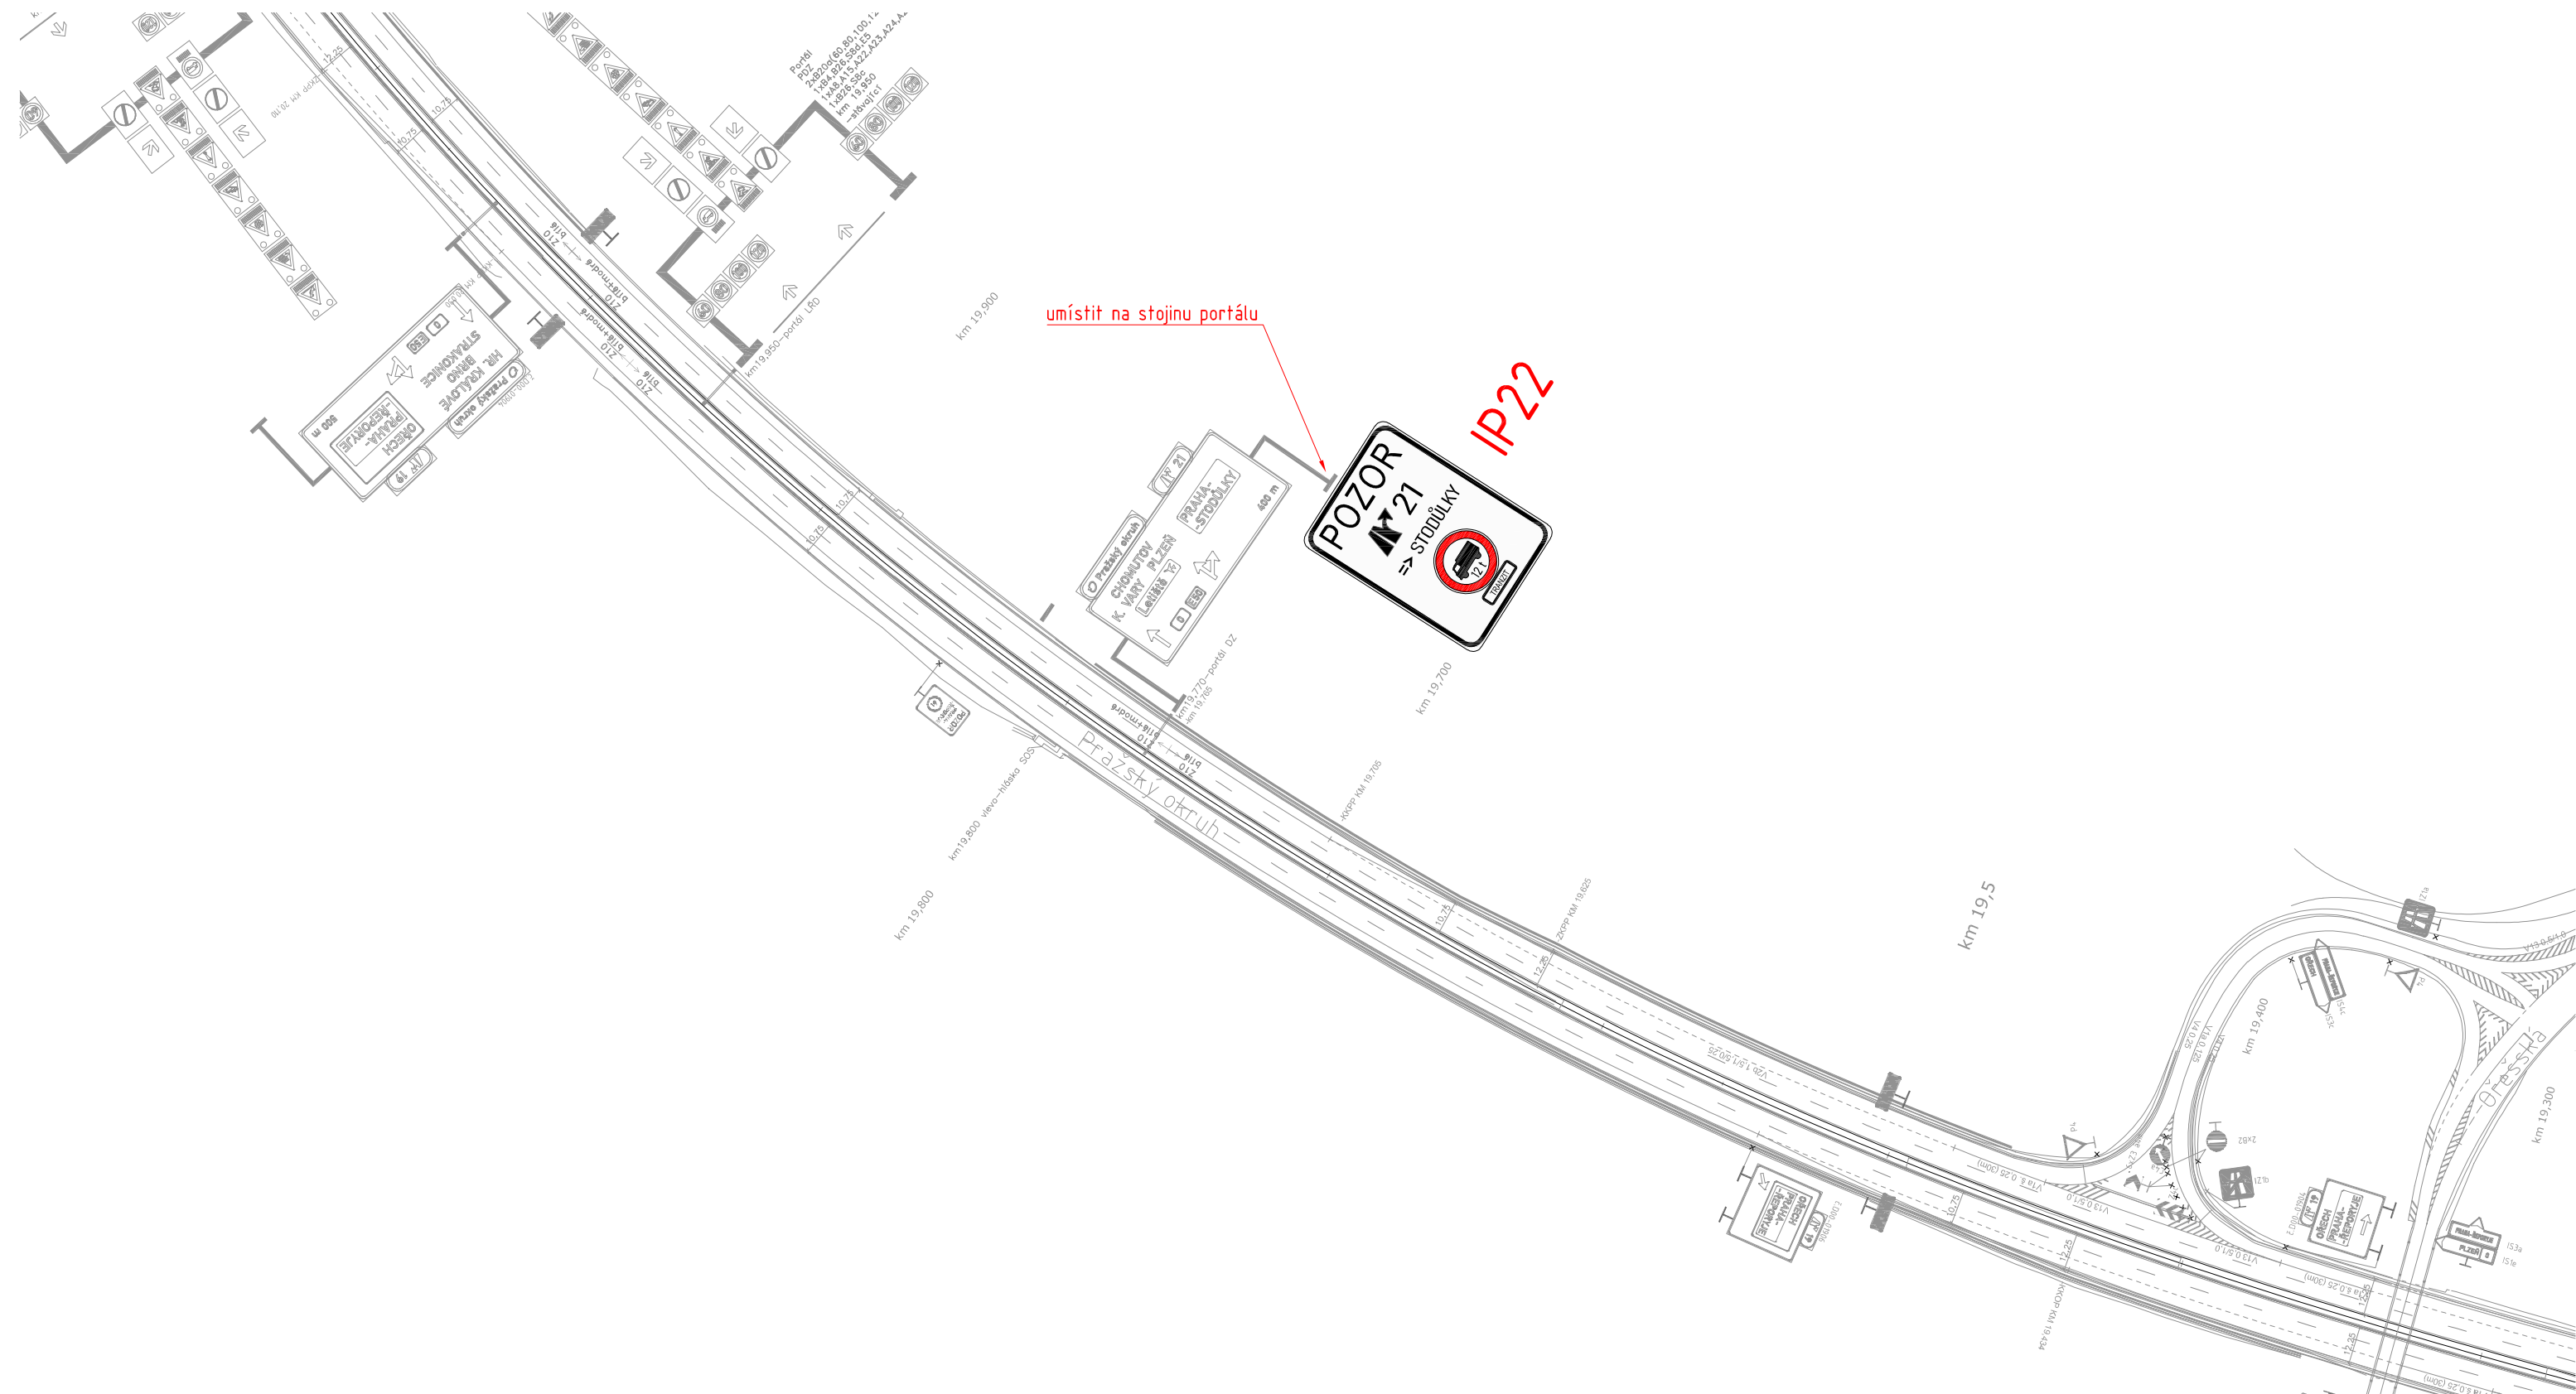
 Technická správa komunikací hl. m. Prahy, a.s. Veletržní 1623/24, 170 00 Praha 7 http://www.tsk-praha.cz		
Ředitel úseku dopravního inženýrství:	Ing. Václav Bláha	Číslo přílohy: 2.4b
Vedoucí oddělení organizace dopravy:	Ing. Marek Karban	
Zpracovatel:	Ing. Vojtěch Veselý	
ROZŠÍŘENÍ ZÁKAZU VJEZDU NÁKLADNÍCH AUTOMOBILŮ NAD 12t - LOKALITA MÚK JINOČANY - PŘECHODNÁ ÚPRAVA PROVOZU		Měřítko: 1:2000
		Datum: 5/2022



LEGENDA:

-  PODKLAD
-  RUŠENÉ DZ
-  NOVÉ VODOROVNÉ DZ
-  **B4** NOVÉ SVISLÉ DZ
-  NOVÝ SLOUPEK


 Technická správa komunikací hl. m. Prahy, a.s. Veletržní 1623/24, 170 00 Praha 7 http://www.tsk-praha.cz		
Ředitel úseku dopravního inženýrství:	Ing. Václav Bláha	Číslo přílohy: 2.4c
Vedoucí oddělení organizace dopravy:	Ing. Marek Karban	
Zpracovatel:	Ing. Vojtěch Veselý	
ROZŠÍŘENÍ ZÁKAZU VJEZDU NÁKLADNÍCH AUTOMOBILŮ NAD 12t - LOKALITA MŮK JINOČANY - PŘECHODNÁ ÚPRAVA PROVOZU		Měřítko: 1:2000
		Datum: 5/2022

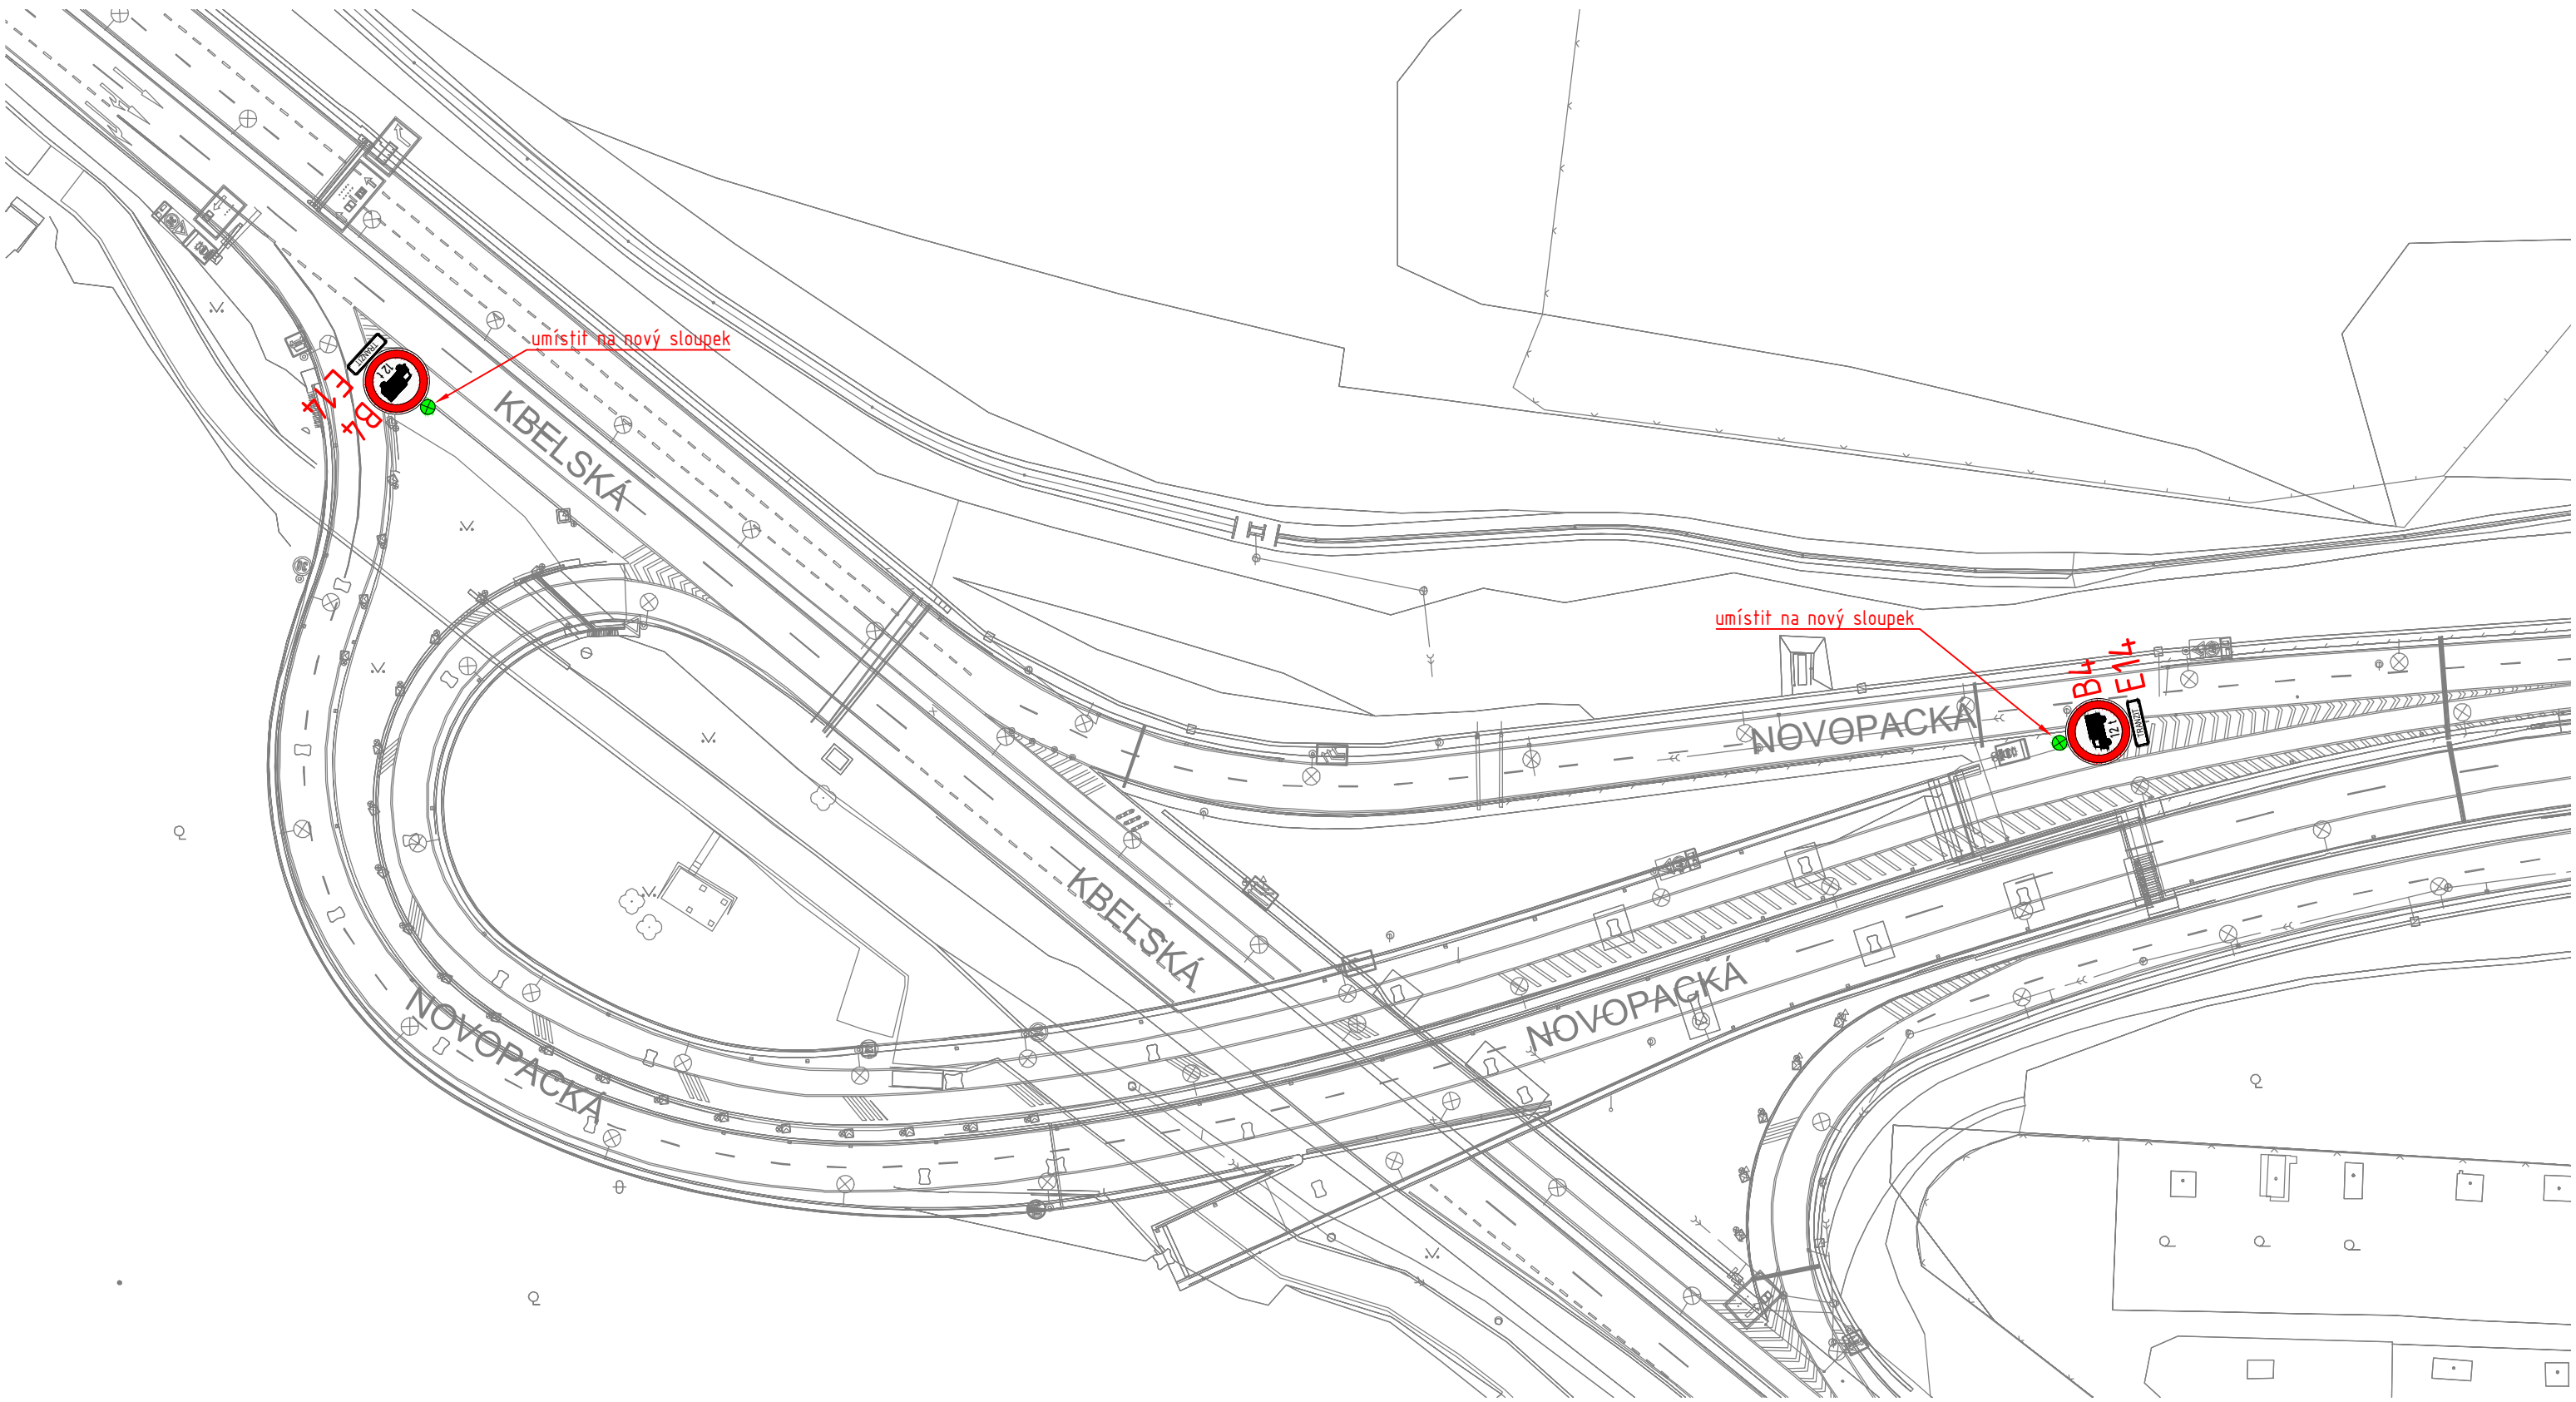


LEGENDA:

- PODKLAD
- RUŠENÉ DZ
- NOVÉ VODOROVNÉ DZ
- B4** NOVÉ SVISLÉ DZ
- NOVÝ SLOUPEK

	Technická správa komunikací hl. m. Prahy, a.s.		
	Veletržní 1623/24, 170 00 Praha 7 http://www.tsk-praha.cz		
Ředitel úseku dopravního inženýrství:	Ing. Václav Bláha	Číslo přílohy:	2.5a
Vedoucí oddělení organizace dopravy:	Ing. Marek Karban		
Zpracovatel:	Ing. Vojtěch Veselý		
ROZŠÍŘENÍ ZÁKAZU VJEZDU NÁKLADNÍCH AUTOMOBILŮ NAD 12t - LOKALITA MÚK KBELSKÁ		Měřítko:	1:1000
		Datum:	5/2022

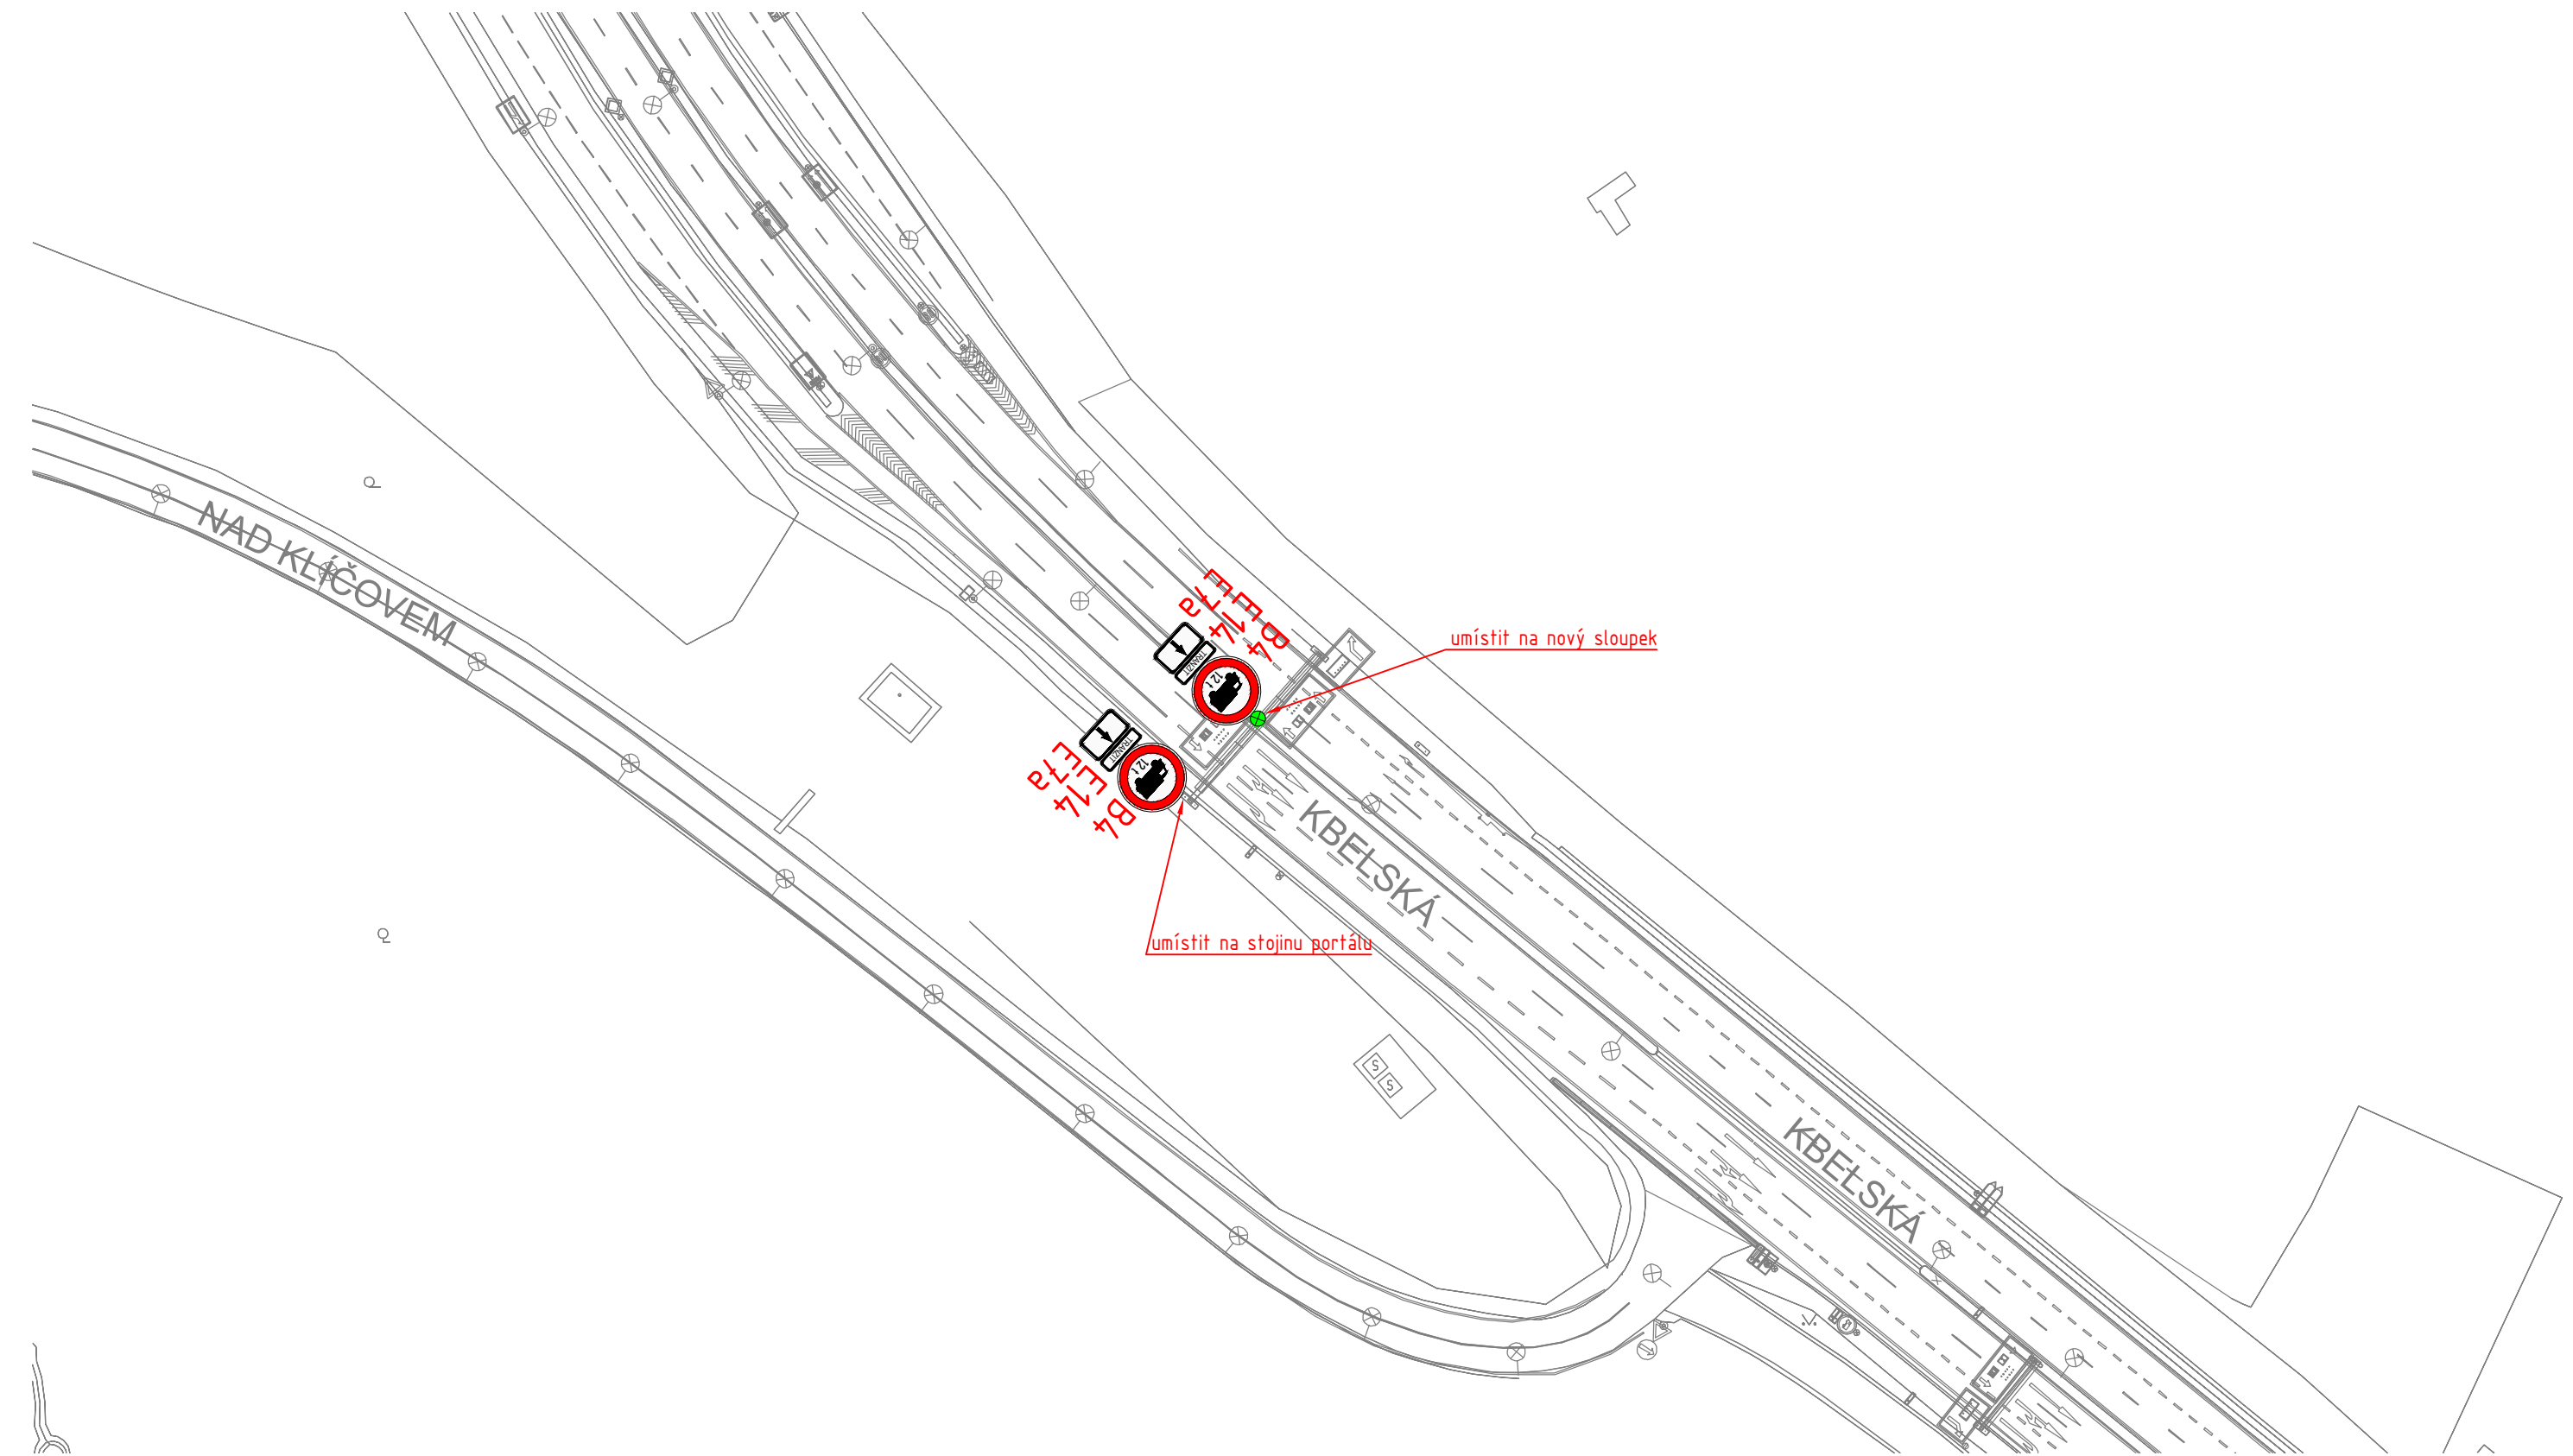

LEGENDA:

- PODKLAD
- RUŠENÉ DZ
- NOVÉ VODOROVNÉ DZ
-  **B4** NOVÉ SVISLÉ DZ
-  NOVÝ SLOUPEK




Technická správa komunikací hl. m. Prahy, a.s.

Veletržní 1623/24, 170 00 Praha 7
<http://www.tsk-praha.cz>




Ředitel úseku dopravního inženýrství:	Ing. Václav Bláha	Číslo přílohy:	2.5b
Vedoucí oddělení organizace dopravy:	Ing. Marek Karban		
Zpracovatel:	Ing. Vojtěch Veselý		
ROZŠÍŘENÍ ZÁKAZU VJEZDU NÁKLADNÍCH AUTOMOBILŮ NAD 12t - LOKALITA MÚK KBELSKÁ		Měřítko:	1:1000
		Datum:	5/2022

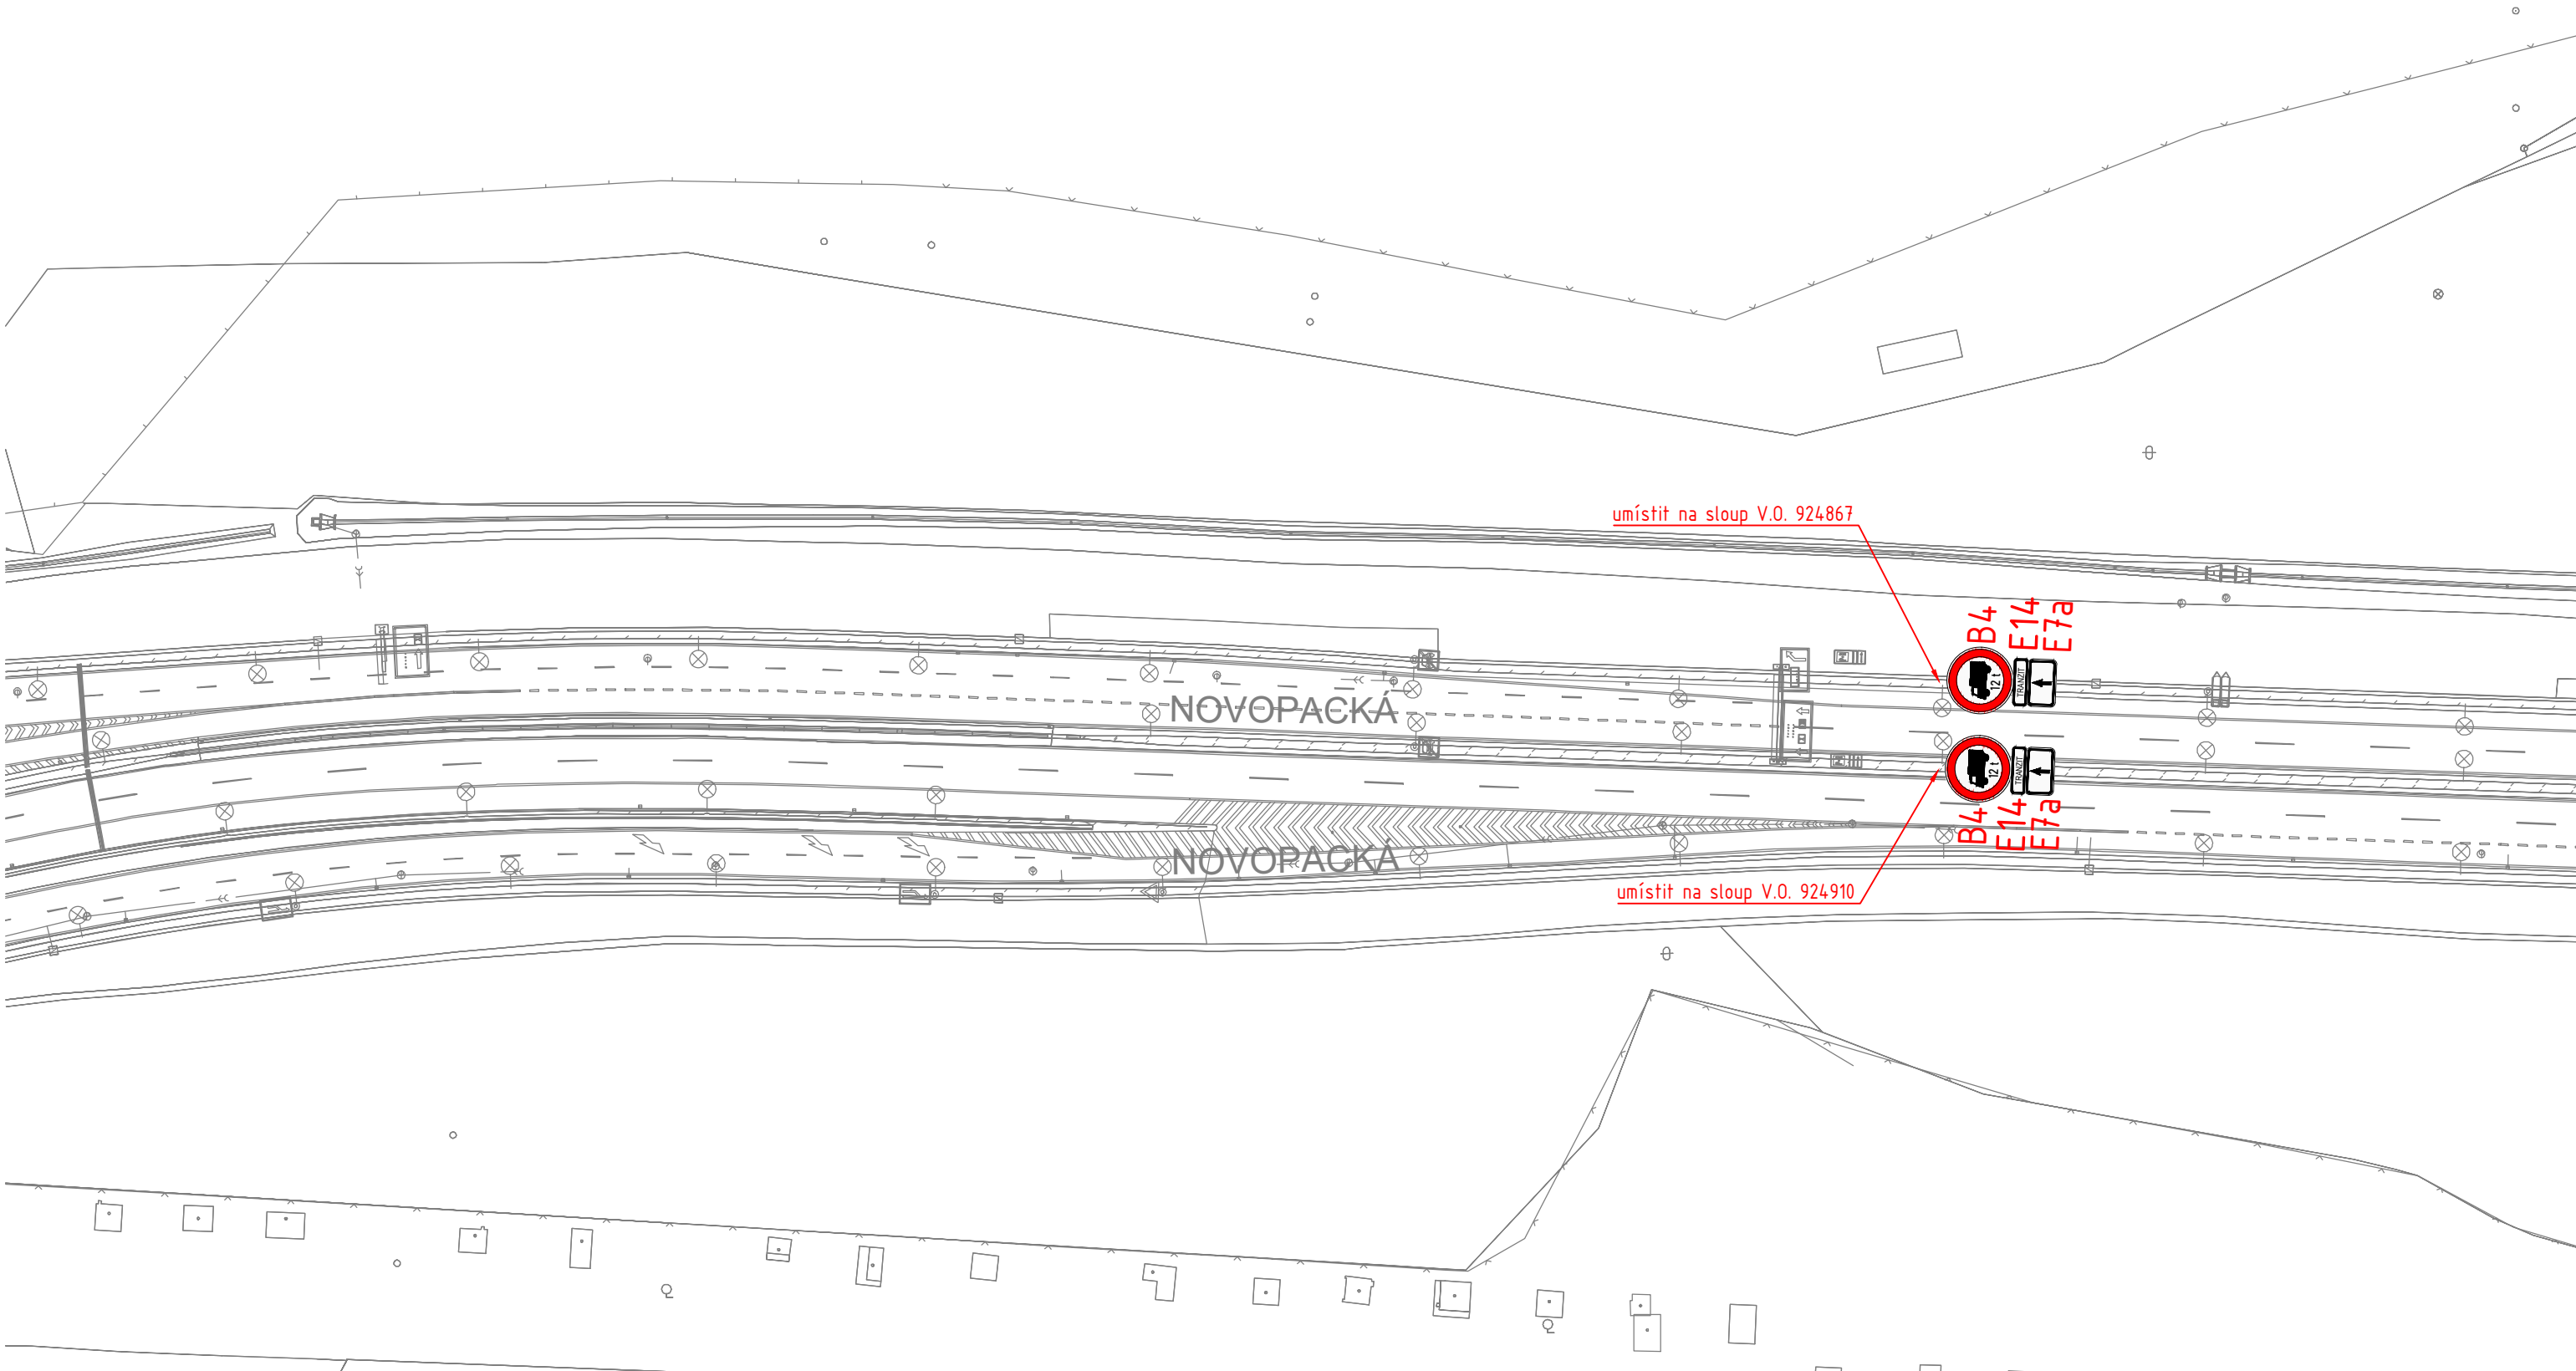

LEGENDA:

- PODKLAD
- RUŠENÉ DZ
- NOVÉ VODOROVNÉ DZ
- B4** NOVÉ SVISLÉ DZ
- NOVÝ SLOUPEK

	Technická správa komunikací hl. m. Prahy, a.s.		
	Veletržní 1623/24, 170 00 Praha 7 http://www.tsk-praha.cz		
Ředitel úseku dopravního inženýrství:	Ing. Václav Bláha	Číslo přílohy:	2.5c
Vedoucí oddělení organizace dopravy:	Ing. Marek Karban		
Zpracovatel:	Ing. Vojtěch Veselý		
ROZŠÍŘENÍ ZÁKAZU VJEZDU NÁKLADNÍCH AUTOMOBILŮ NAD 12t - LOKALITA MŮK KBELSKÁ		Měřítko:	1:1000
		Datum:	5/2022

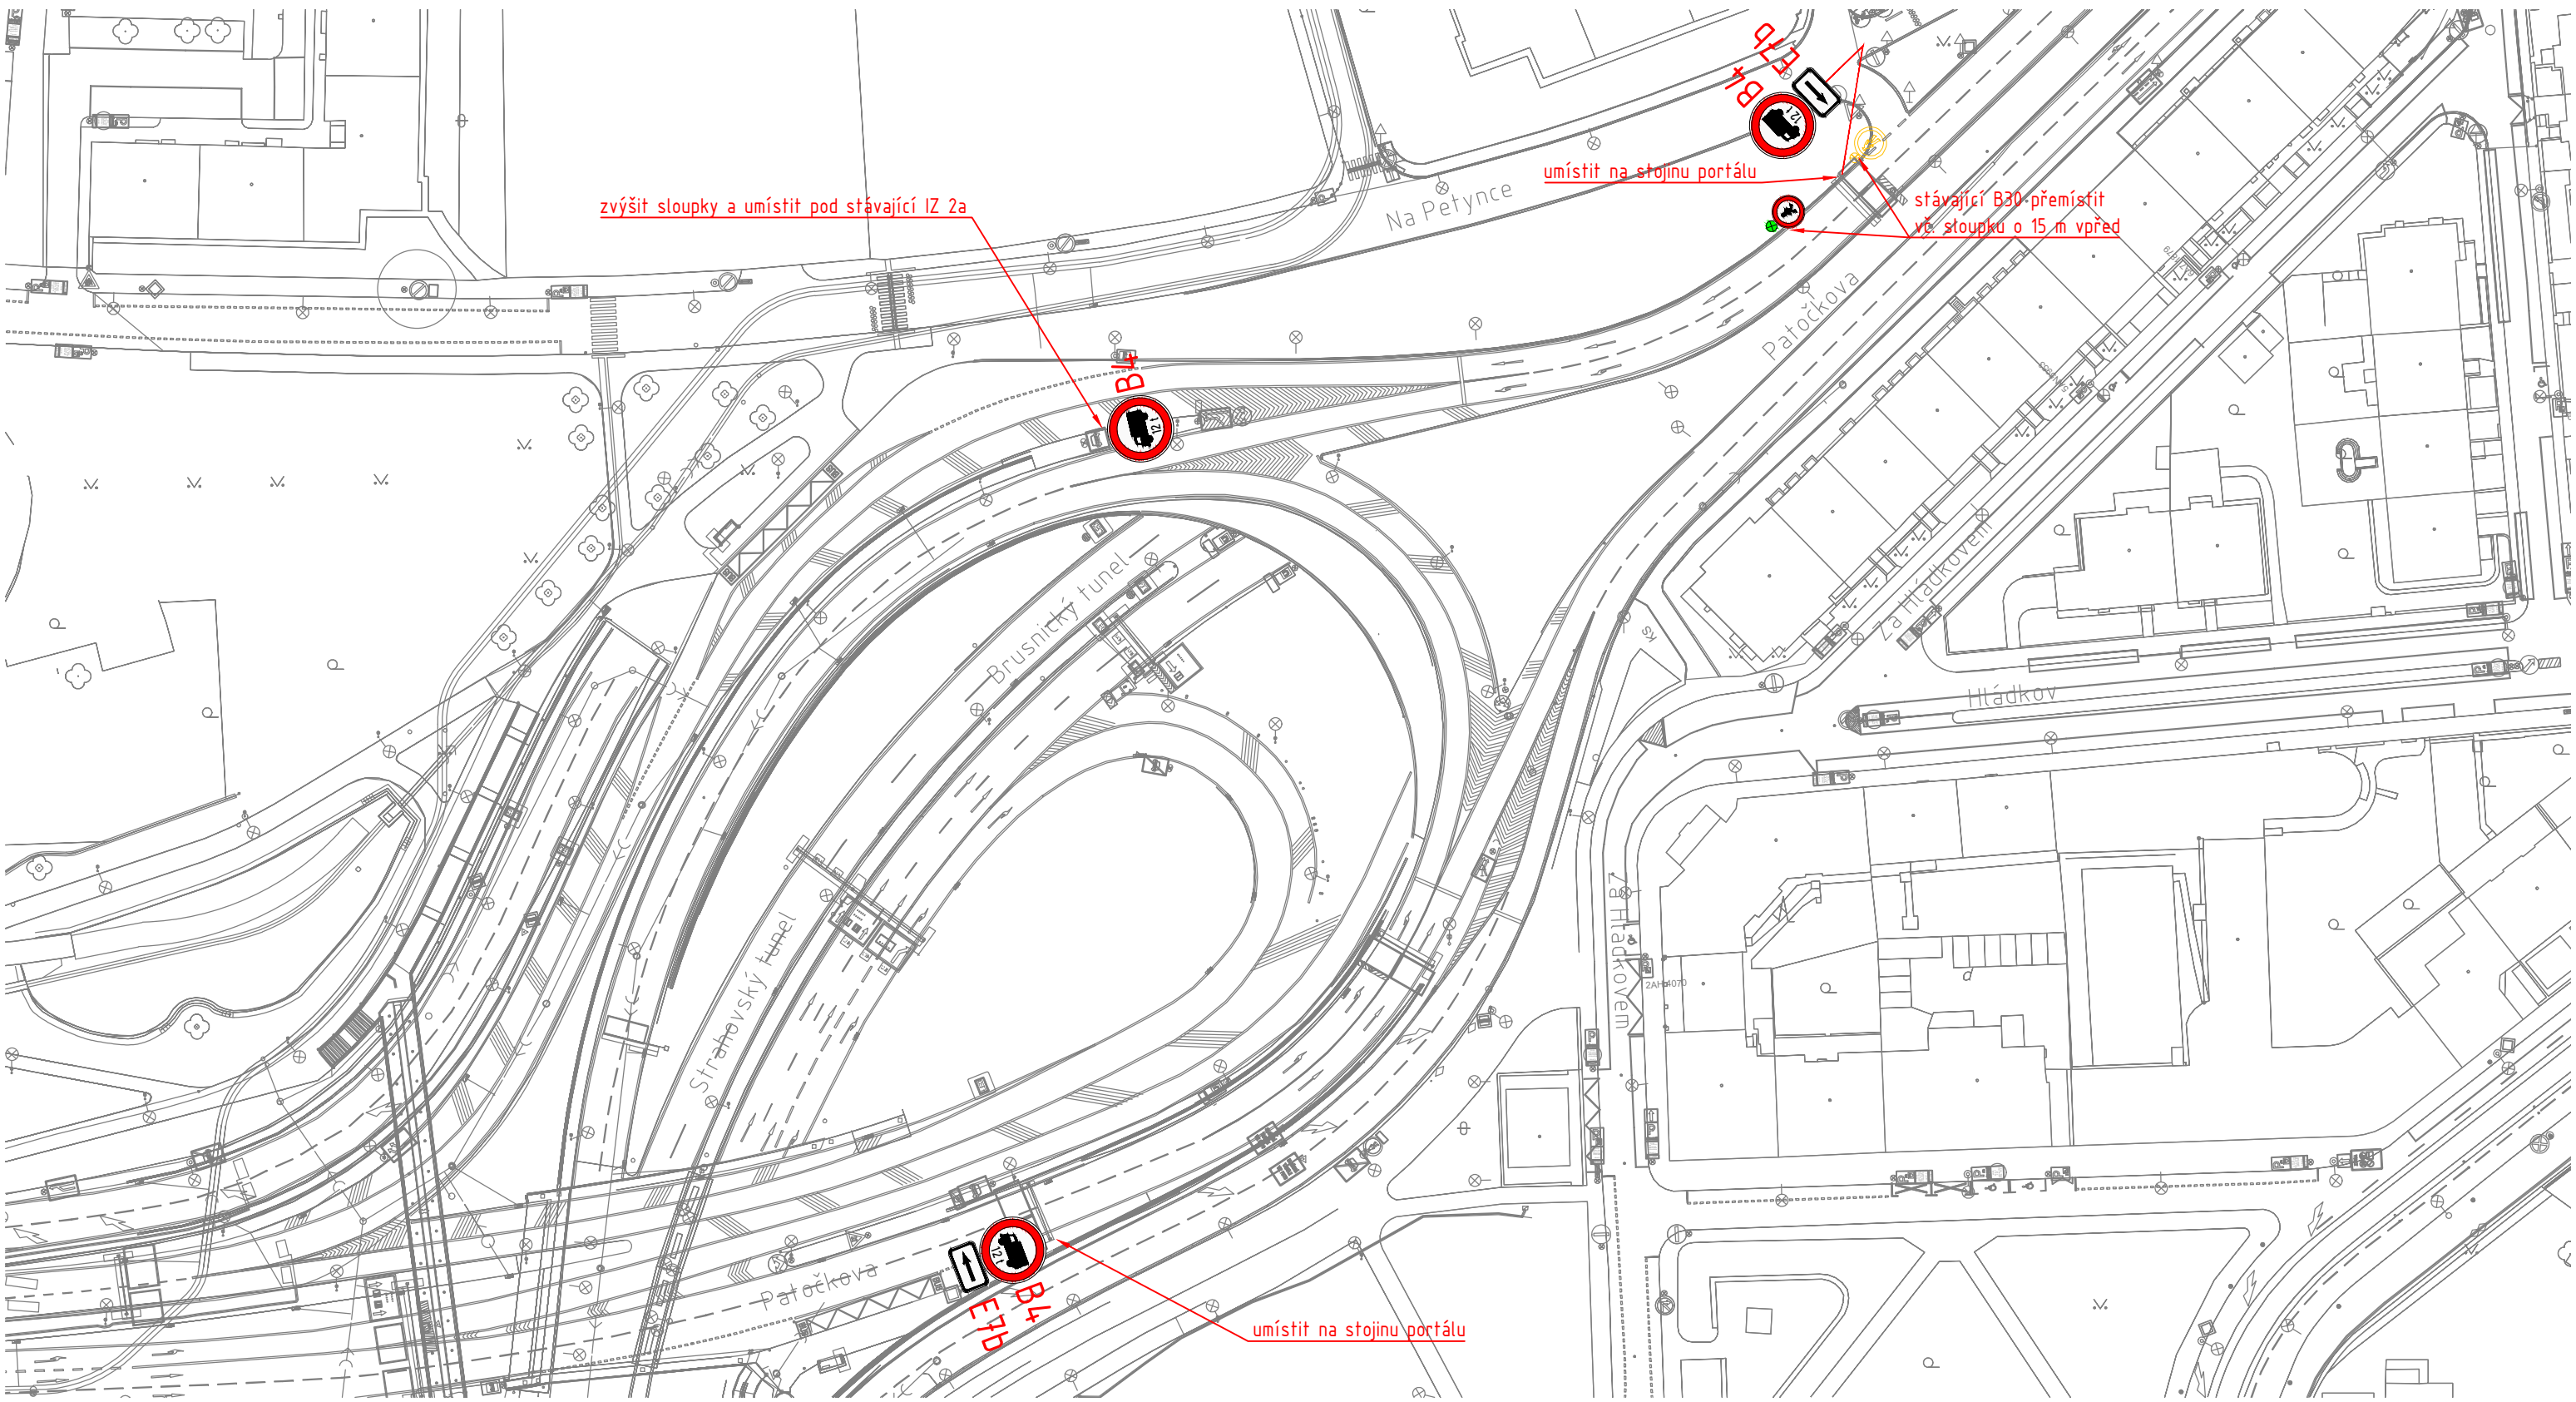

LEGENDA:

- PODKLAD
- RUŠENÉ DZ
- NOVÉ VODOROVNÉ DZ
- B4** NOVÉ SVISLÉ DZ
- NOVÝ SLOUPEK




Technická správa komunikací hl. m. Prahy, a.s.

Veletržní 1623/24, 170 00 Praha 7
<http://www.tsk-praha.cz>



Ředitel úseku dopravního inženýrství:	Ing. Václav Bláha	Číslo přílohy:	2.6
Vedoucí oddělení organizace dopravy:	Ing. Marek Karban		
Zpracovatel:	Ing. Vojtěch Veselý		
ROZŠÍŘENÍ ZÁKAZU VJEZDU NÁKLADNÍCH AUTOMOBILŮ NAD 12t - LOKALITA MALOVANKA		Měřítko:	1:1000
		Datum:	5/2022

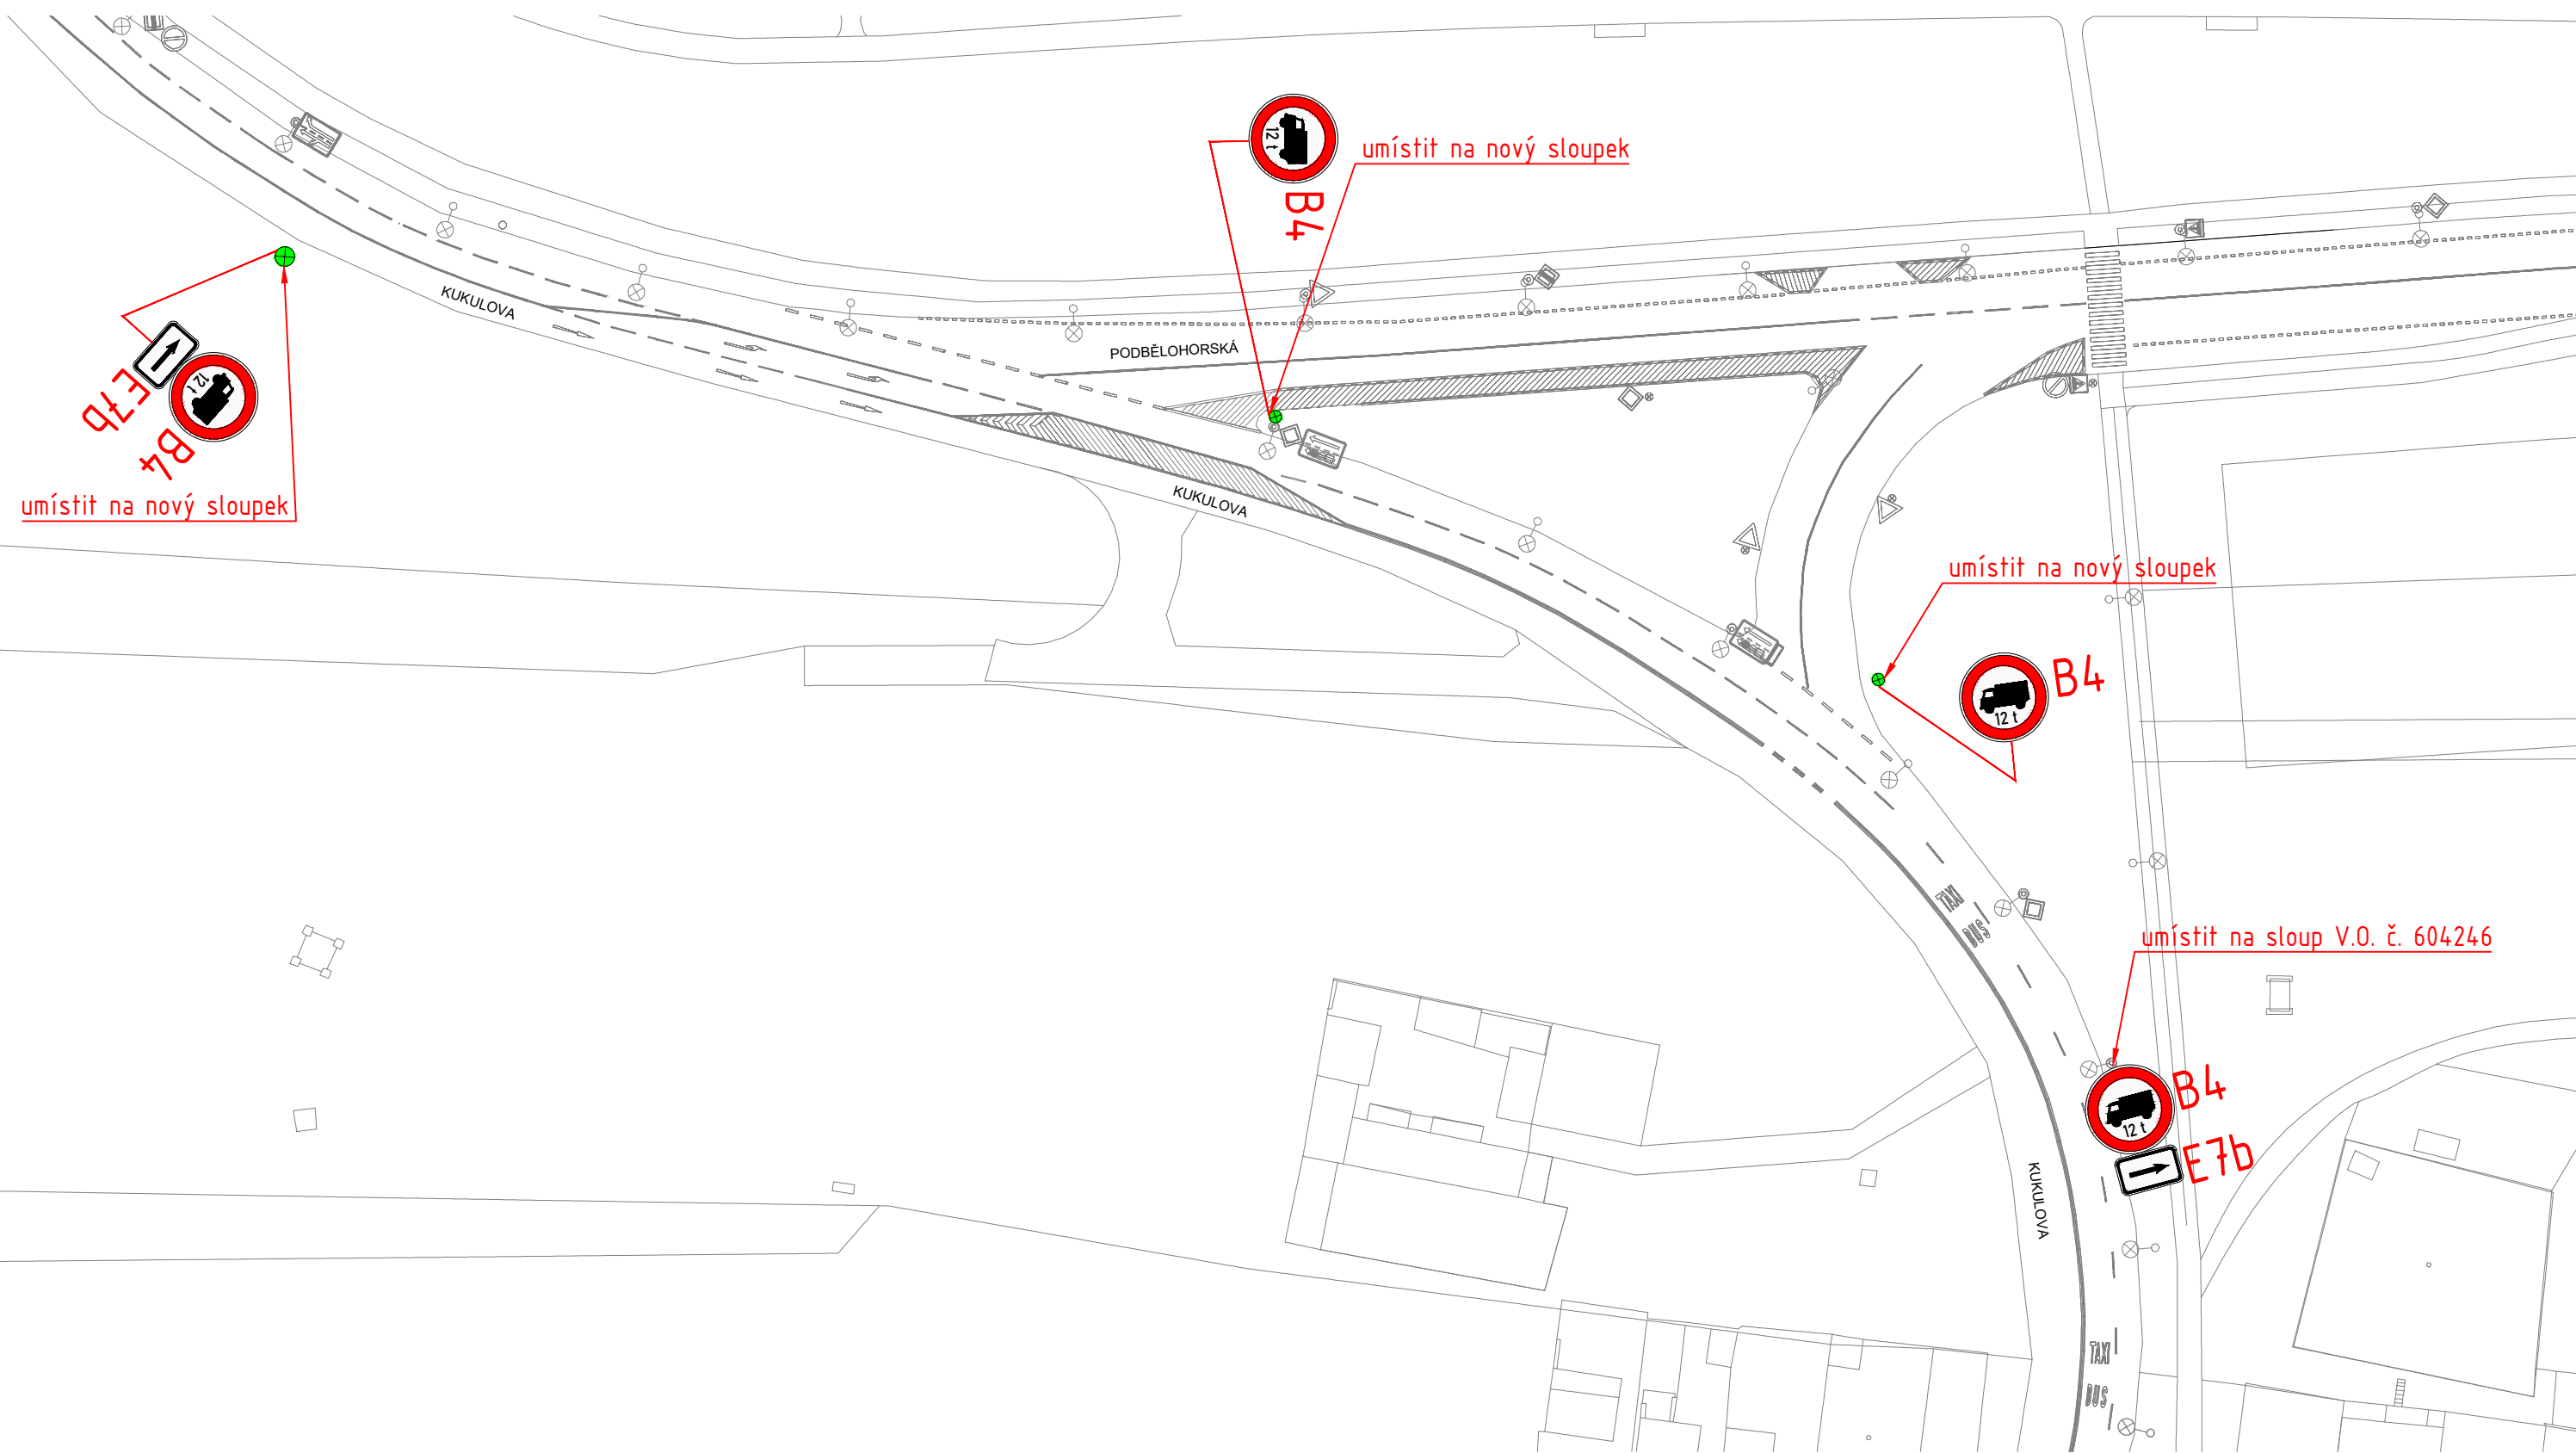

umístit na nový sloupek

umístit na nový sloupek

umístit na nový sloupek

umístit na sloup V.O. č. 604246

LEGENDA:

— PODKLAD


 **B4** NOVÉ SVISLÉ DZ

 NOVÝ SLOUPEK




Technická správa komunikací hl. m. Prahy, a.s.

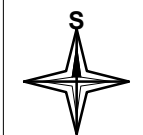

Veletržní 1623/24, 170 00 Praha 7
<http://www.tsk-praha.cz>

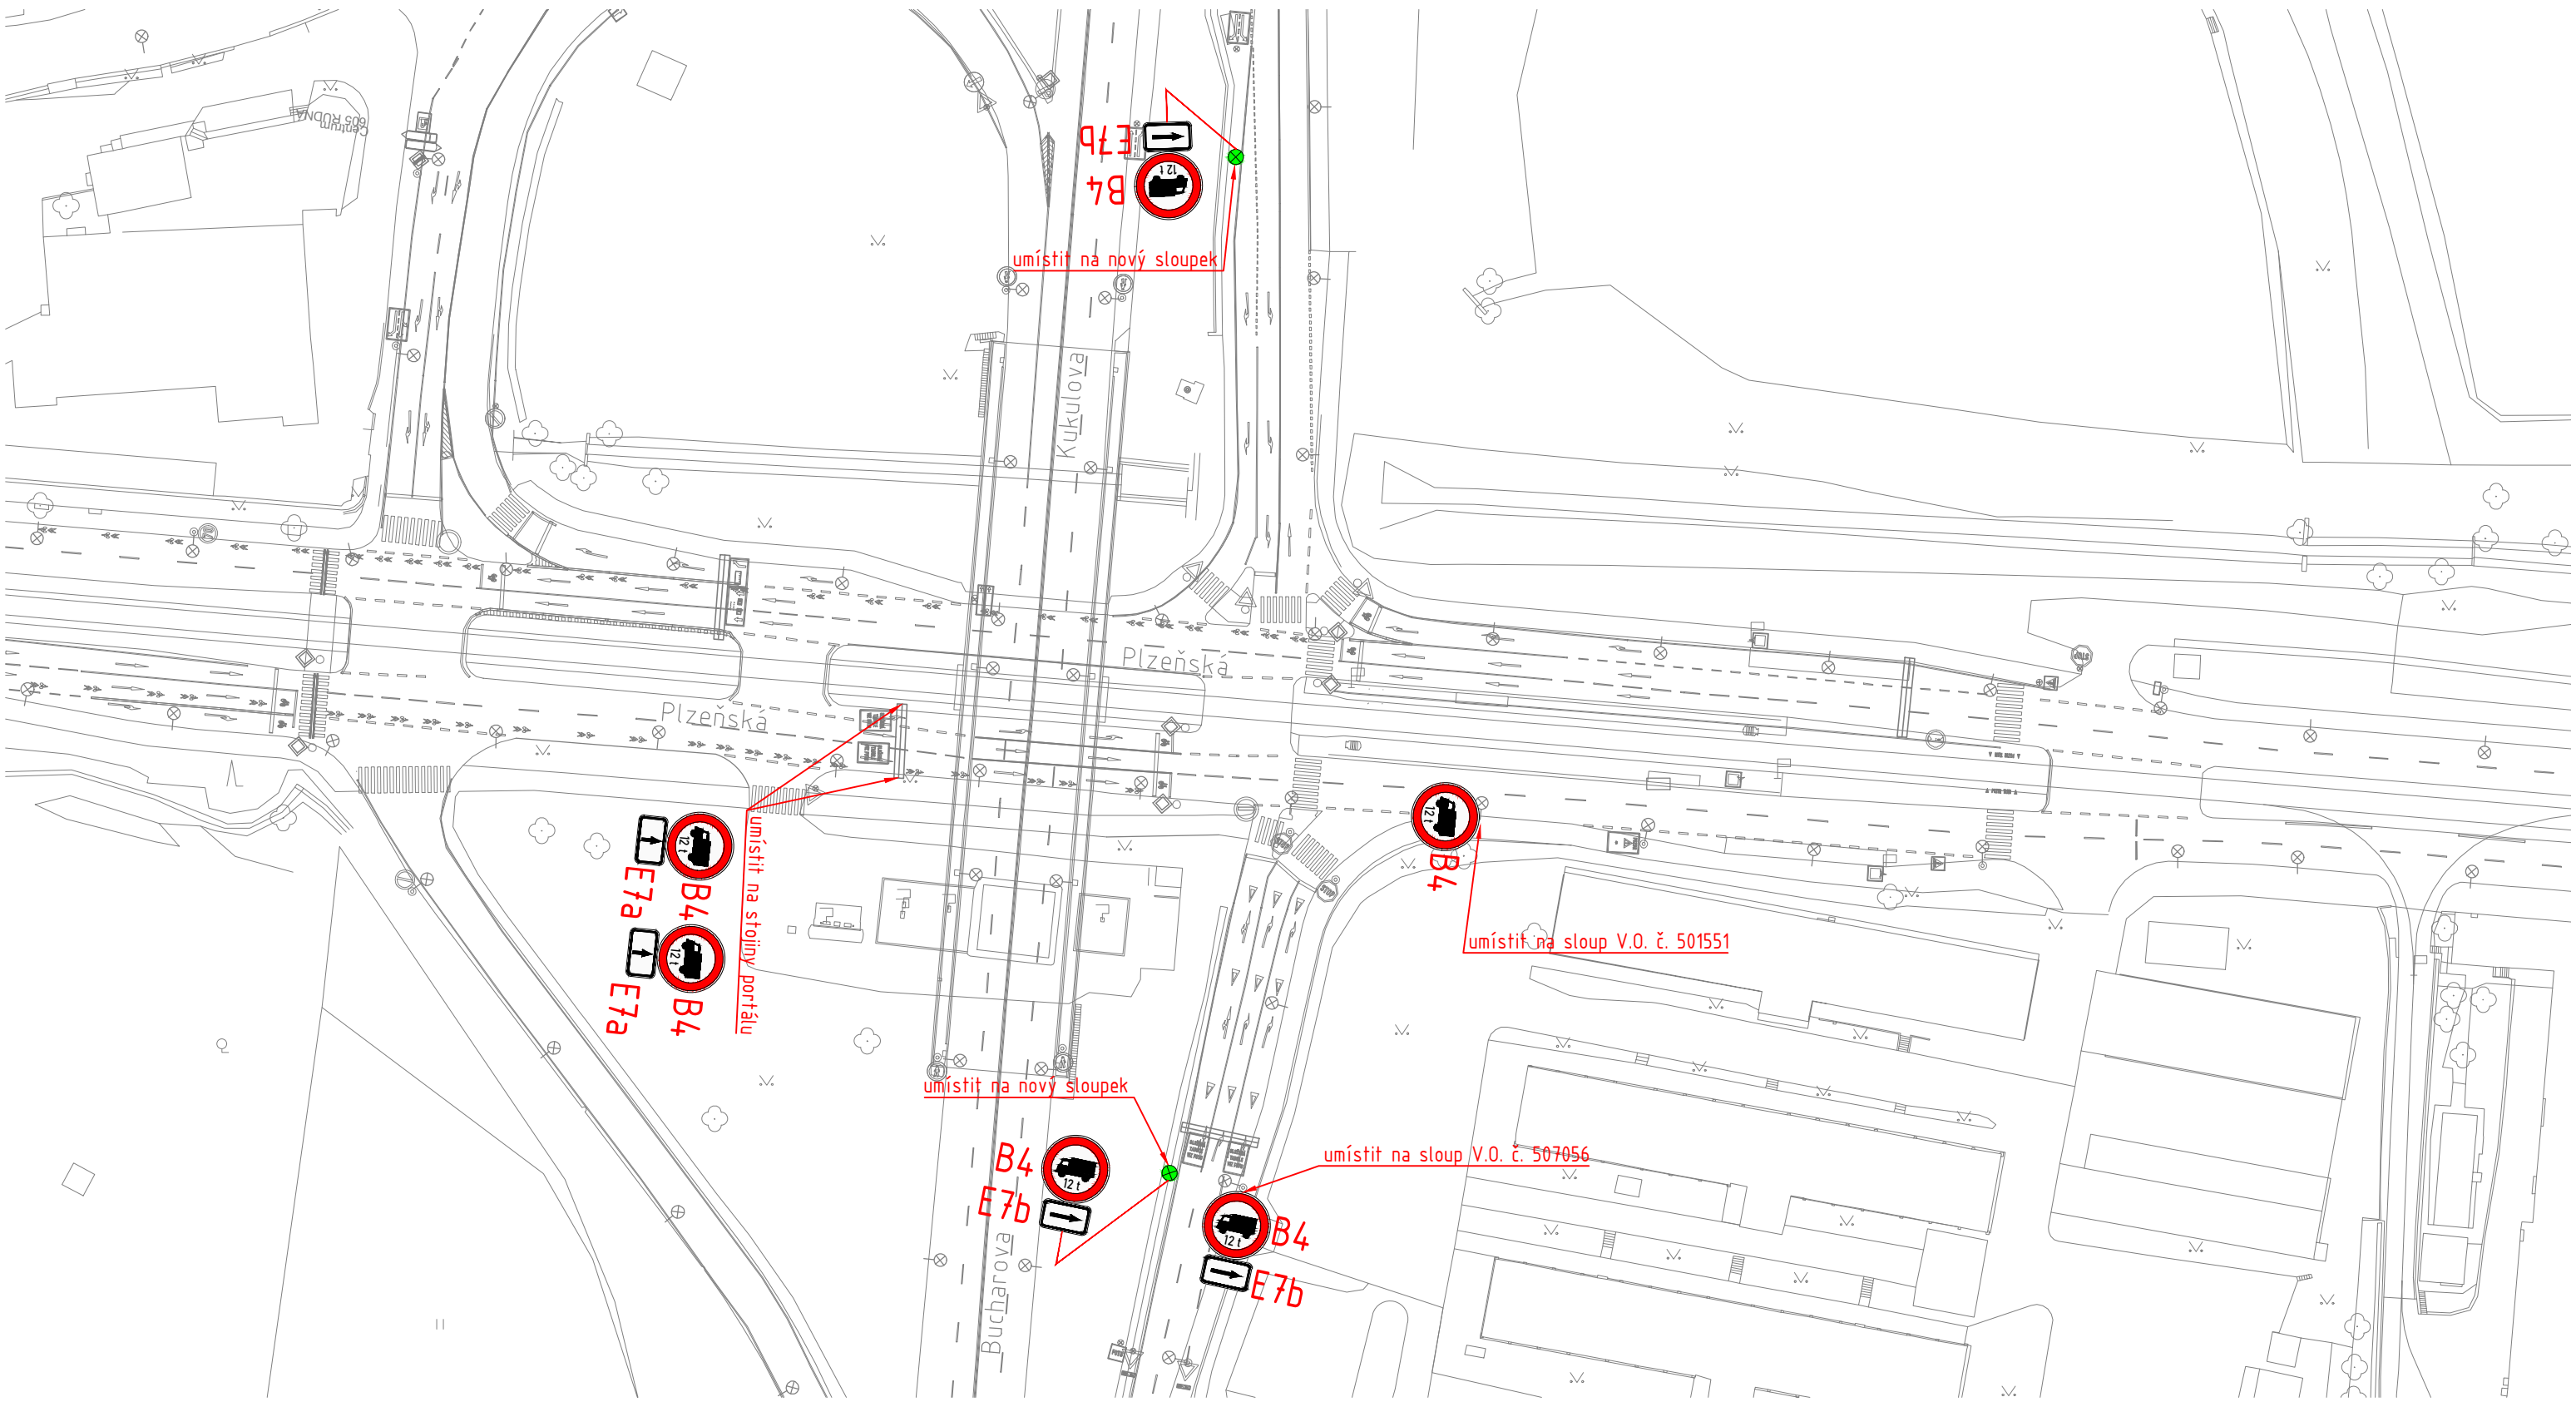

Ředitel úseku dopravního inženýrství:	Ing. Václav Bláha	Číslo přílohy:	2.7
Vedoucí oddělení organizace dopravy:	Ing. Marek Karban		
Zpracovatel:	Ing. Ladislav Sechter		
ROZŠÍŘENÍ ZÁKAZU VJEZDU NÁKLADNÍCH AUTOMOBILŮ NAD 12t - LOKALITA PODBĚLOHORSKÁ		Měřítko:	
		Datum:	5/2022




LEGENDA:

- PODKLAD
-  **B4** NOVÉ SVISLÉ DZ
-  NOVÝ SLOUPEK



	Technická správa komunikací hl. m. Prahy, a.s.	
	Veletřní 1623/24, 170 00 Praha 7 http://www.tsk-praha.cz	

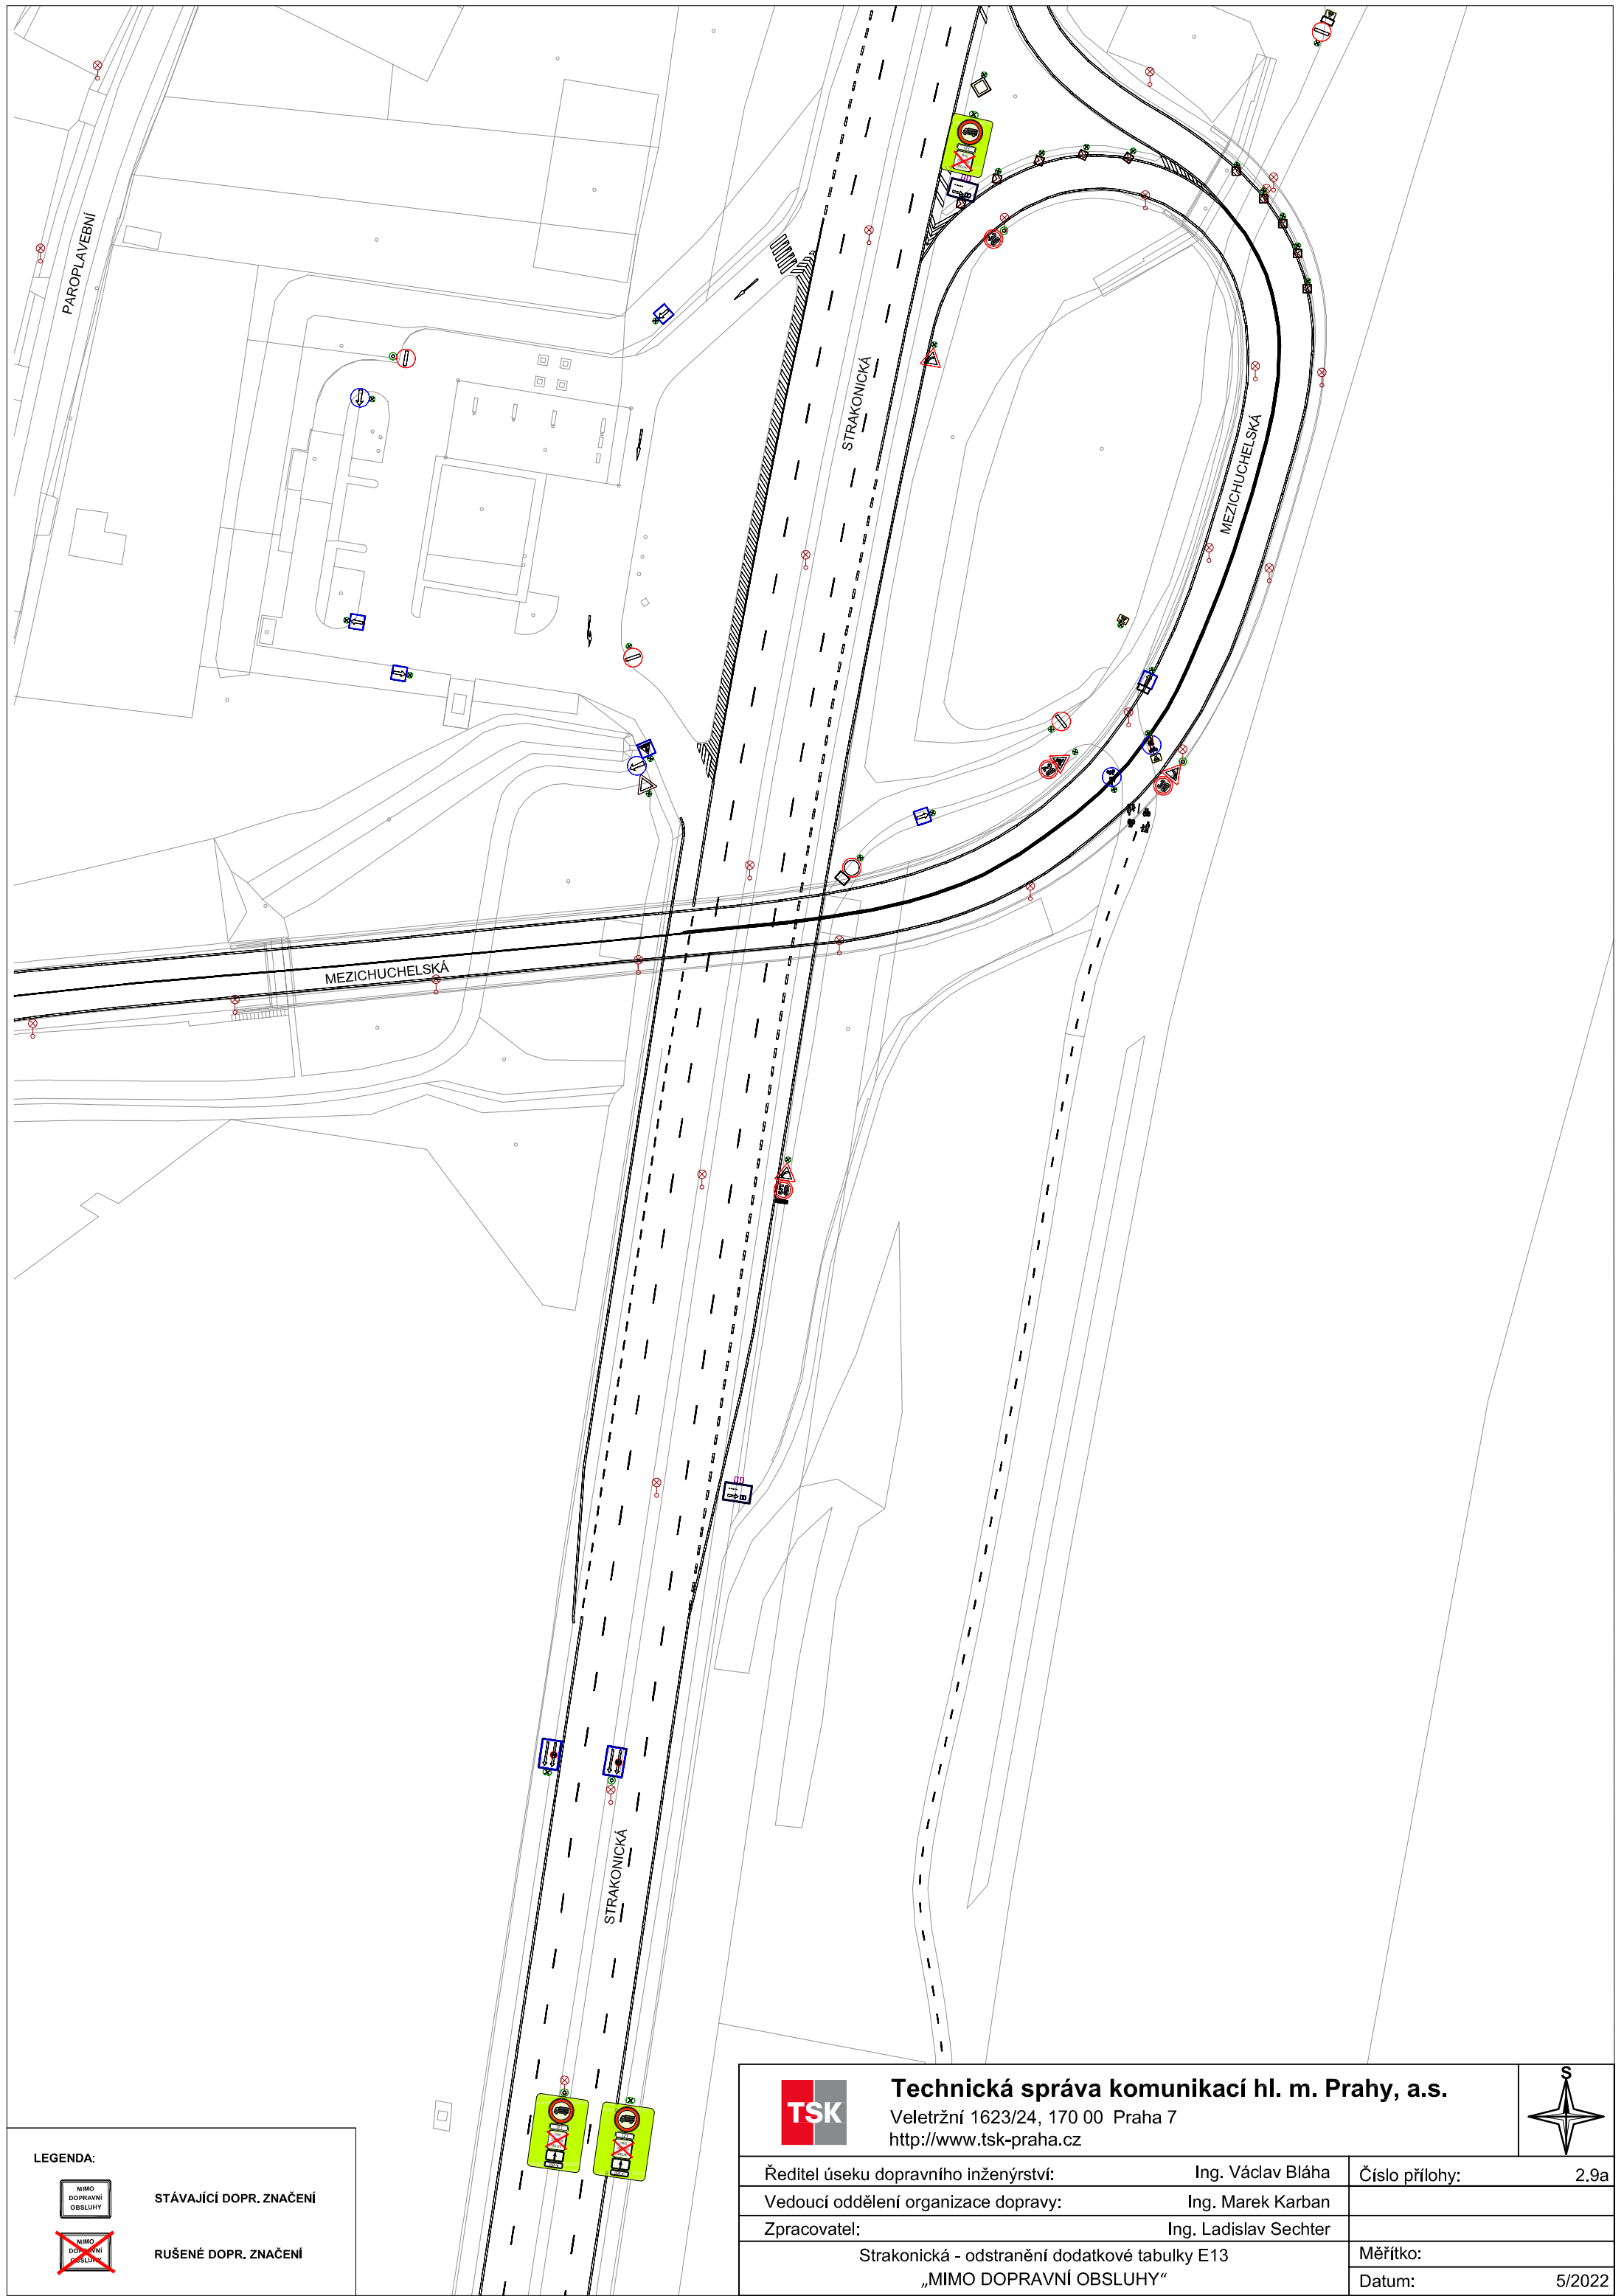
Ředitel úseku dopravního inženýrství:	Ing. Václav Bláha	Číslo přílohy:	2.8
Vedoucí oddělení organizace dopravy:	Ing. Marek Karban		
Zpracovatel:	Ing. Ladislav Sechter		
ROZŠÍŘENÍ ZÁKAZU VJEZDU NÁKLADNÍCH AUTOMOBILŮ NAD 12t - LOKALITA MOTOL		Měřítko:	
		Datum:	5/2022



LEGENDA:

	STÁVAJÍCÍ DOPR. ZNAČENÍ
	RUŠENÉ DOPR. ZNAČENÍ

 Technická správa komunikací hl. m. Prahy, a.s. Veletřní 1623/24, 170 00 Praha 7 http://www.tsk-praha.cz		
	Ředitel úseku dopravního inženýrství: Ing. Václav Bláha Vedoucí oddělení organizace dopravy: Ing. Marek Karban Zpracovatel: Ing. Ladislav Sechter	Číslo přílohy: 2.9a
Strakonická - odstranění dodatkové tabulky E13 „MIMO DOPRAVNÍ OBSLUHY“		Měřítko: Datum: 5/2022

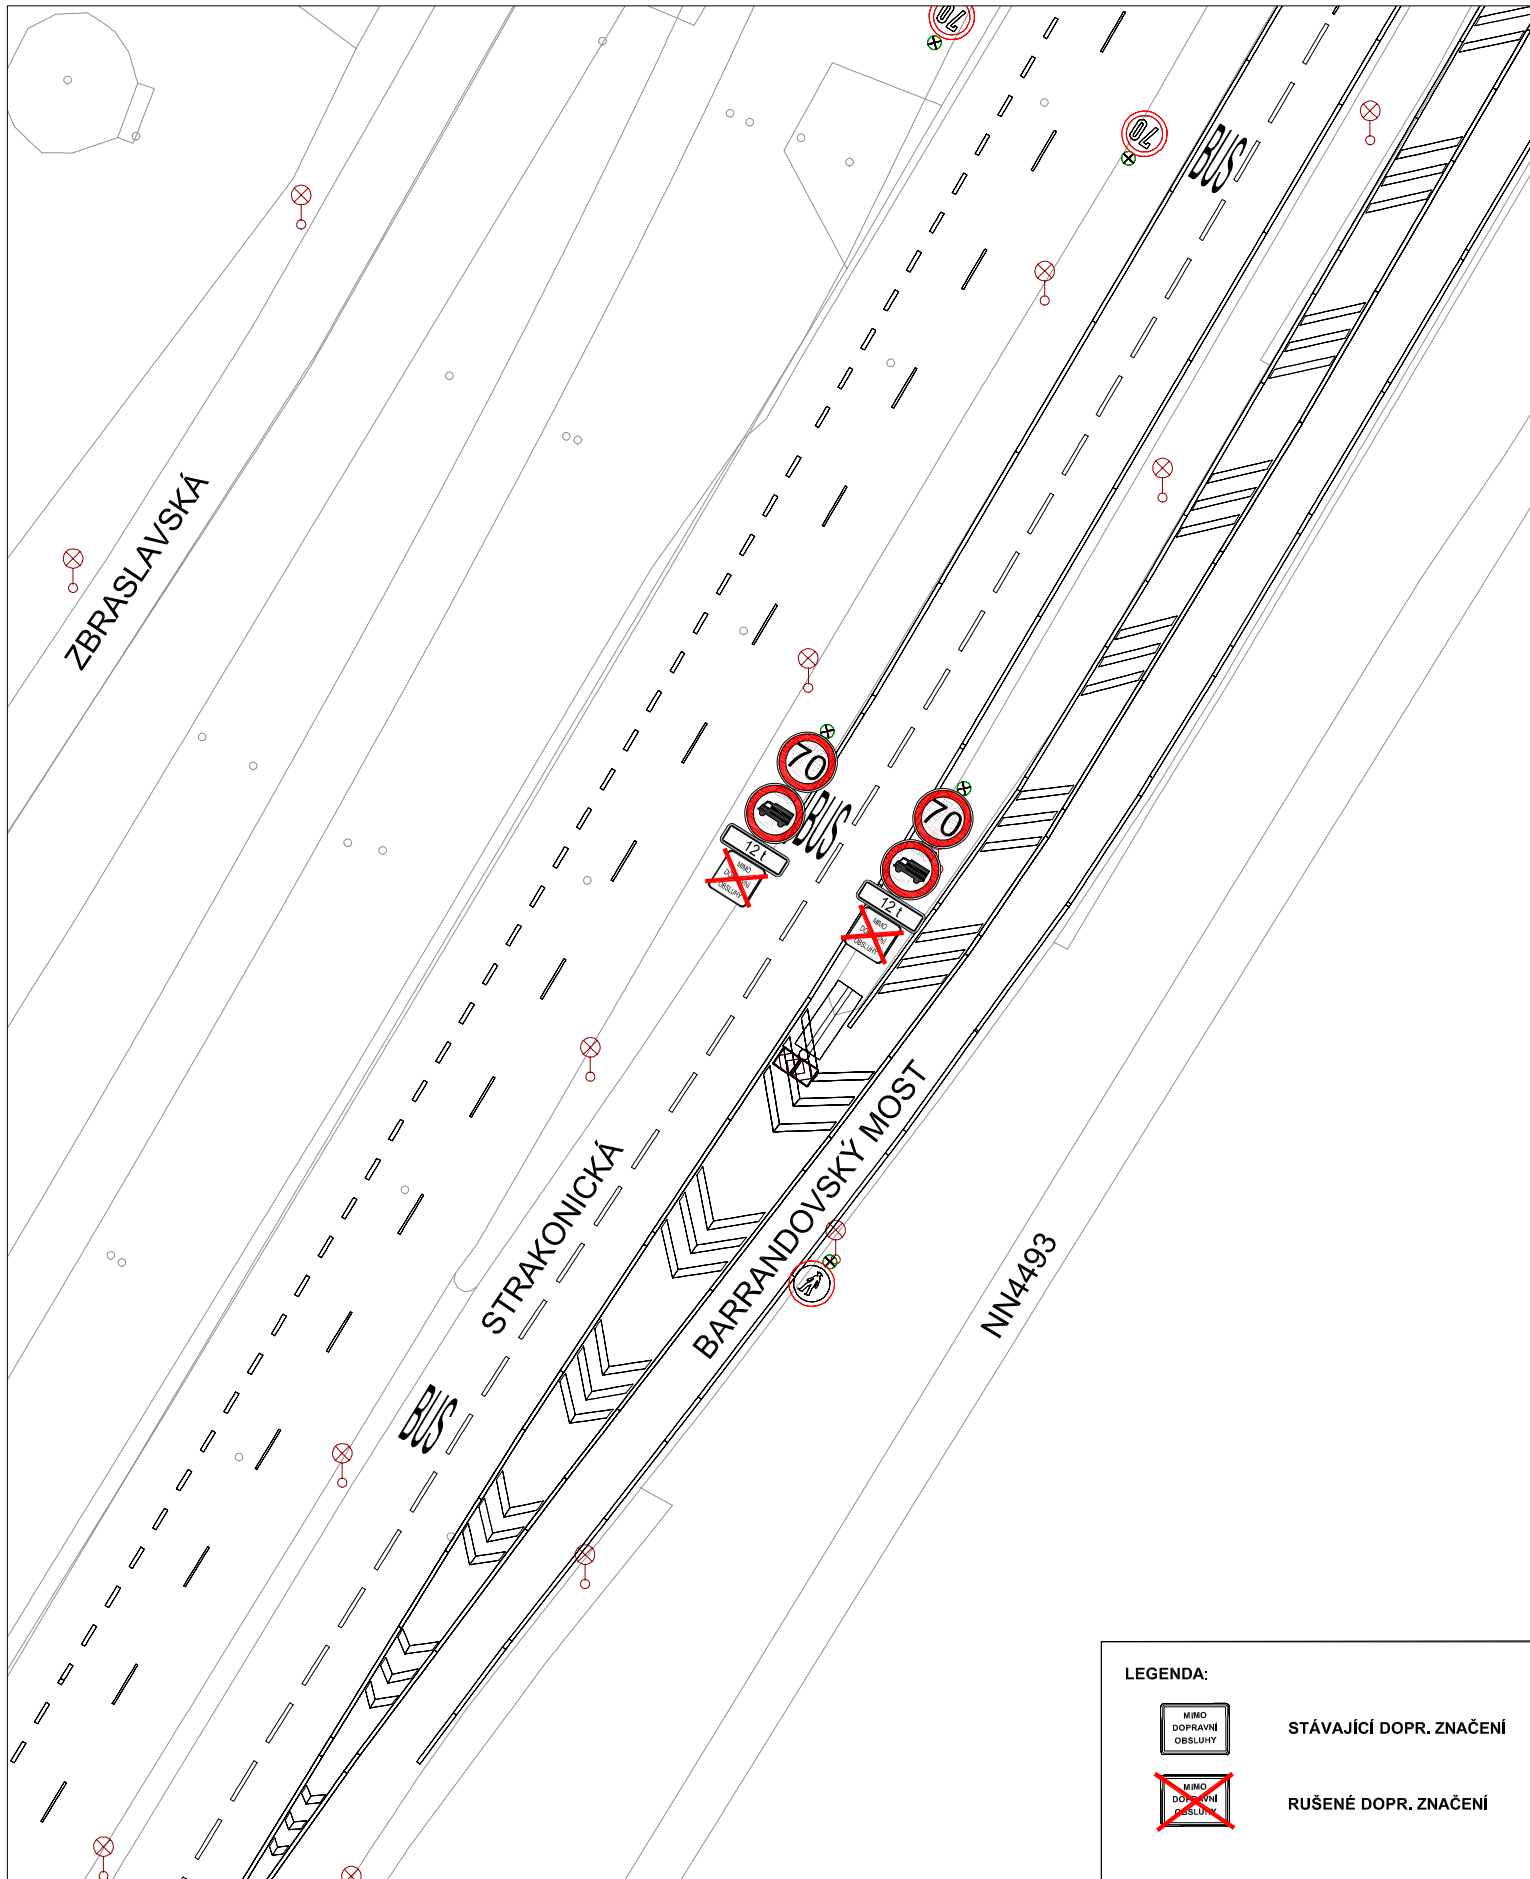


Technická správa komunikací hl. m. Prahy, a.s.

Veletřní 1623/24, 170 00 Praha 7
<http://www.tsk-praha.cz>




Ředitel úseku dopravního inženýrství:	Ing. Václav Bláha	Číslo přílohy:	2.9b
Vedoucí oddělení organizace dopravy:	Ing. Marek Karban		
Zpracovatel:	Ing. Ladislav Sechter		
Strakonická - odstranění dodatkové tabulky E13 „MIMO DOPRAVNÍ OBSLUHY“		Měřítko:	
		Datum:	5/2022

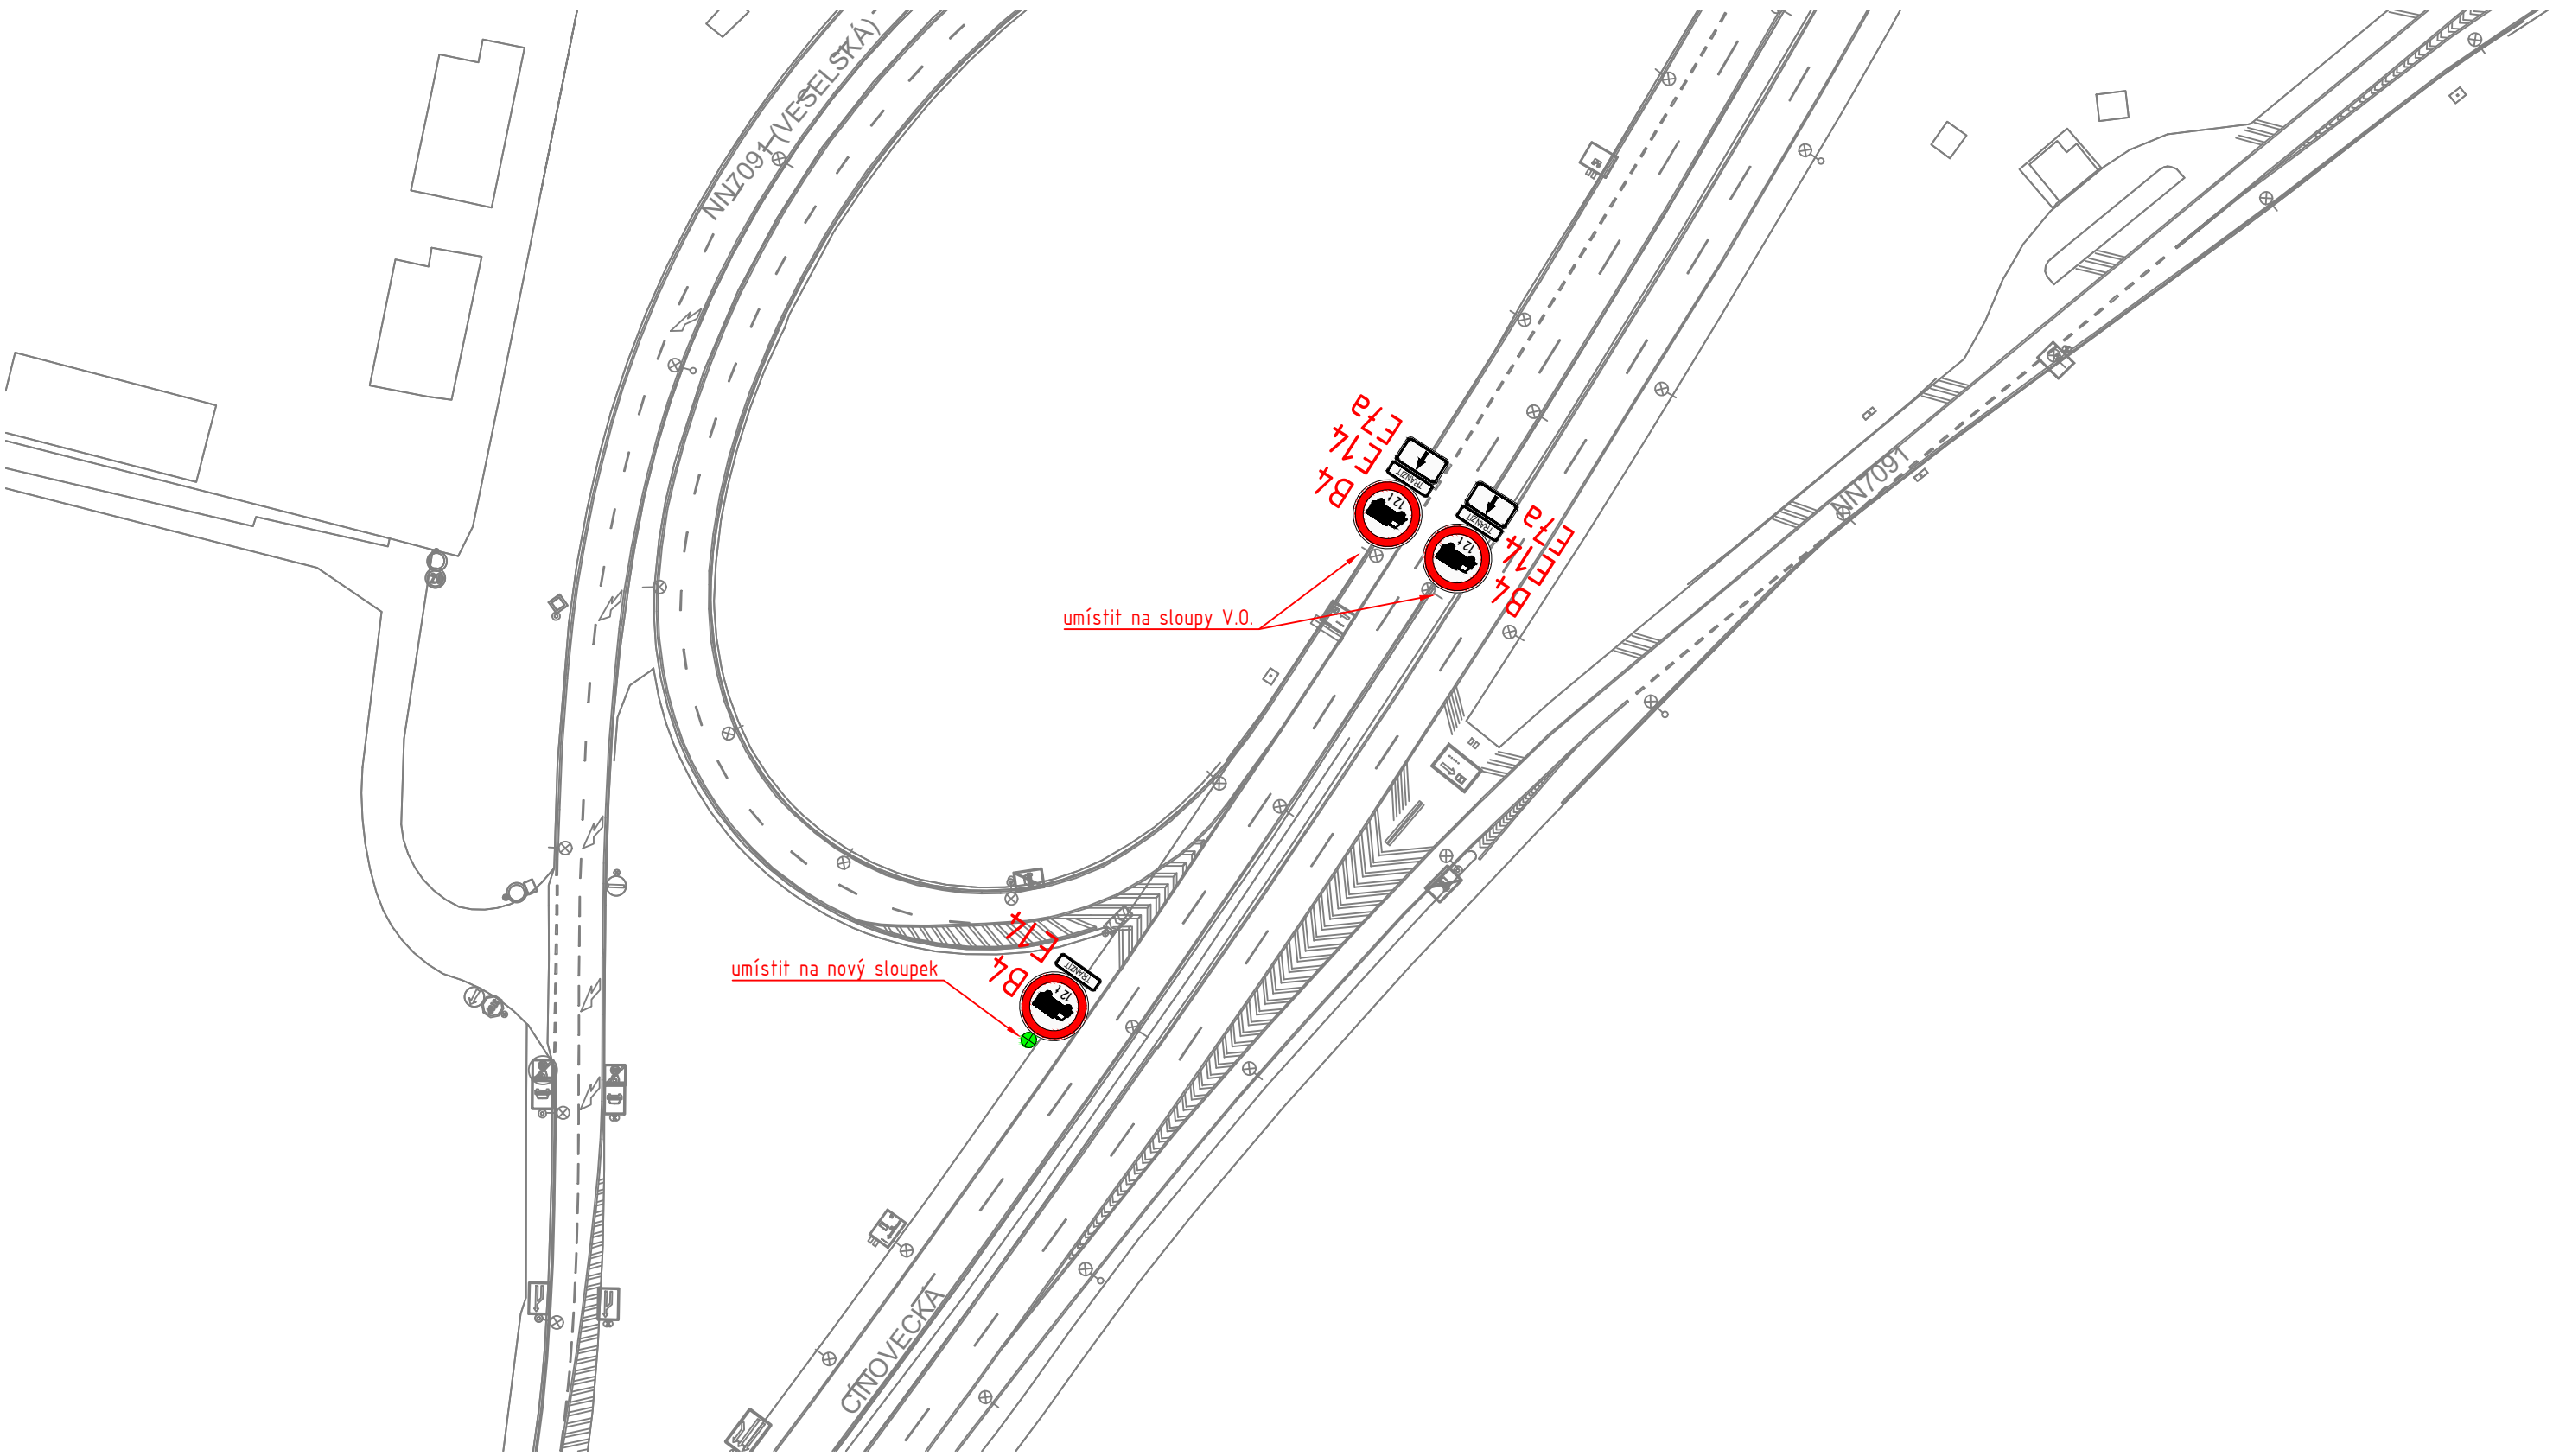

- LEGENDA:**
- PODKLAD
 - RUŠENÉ DZ
 - NOVÉ VODOROVNÉ DZ
 - B4** NOVÉ SVISLÉ DZ
 - NOVÝ SLOUPEK

Technická správa komunikací hl. m. Prahy, a.s. Veletržní 1623/24, 170 00 Praha 7 http://www.tsk-praha.cz			
Ředitel úseku dopravního inženýrství:	Ing. Václav Bláha	Číslo přílohy:	2.10a
Vedoucí oddělení organizace dopravy:	Ing. Marek Karban		
Zpracovatel:	Ing. Vojtěch Veselý		
ROZŠÍŘENÍ ZÁKAZU VJEZDU NÁKLADNÍCH AUTOMOBILŮ NAD 12t - LOKALITA CÍNOVECKÁ		Měřítko:	1:1000
		Datum:	5/2022

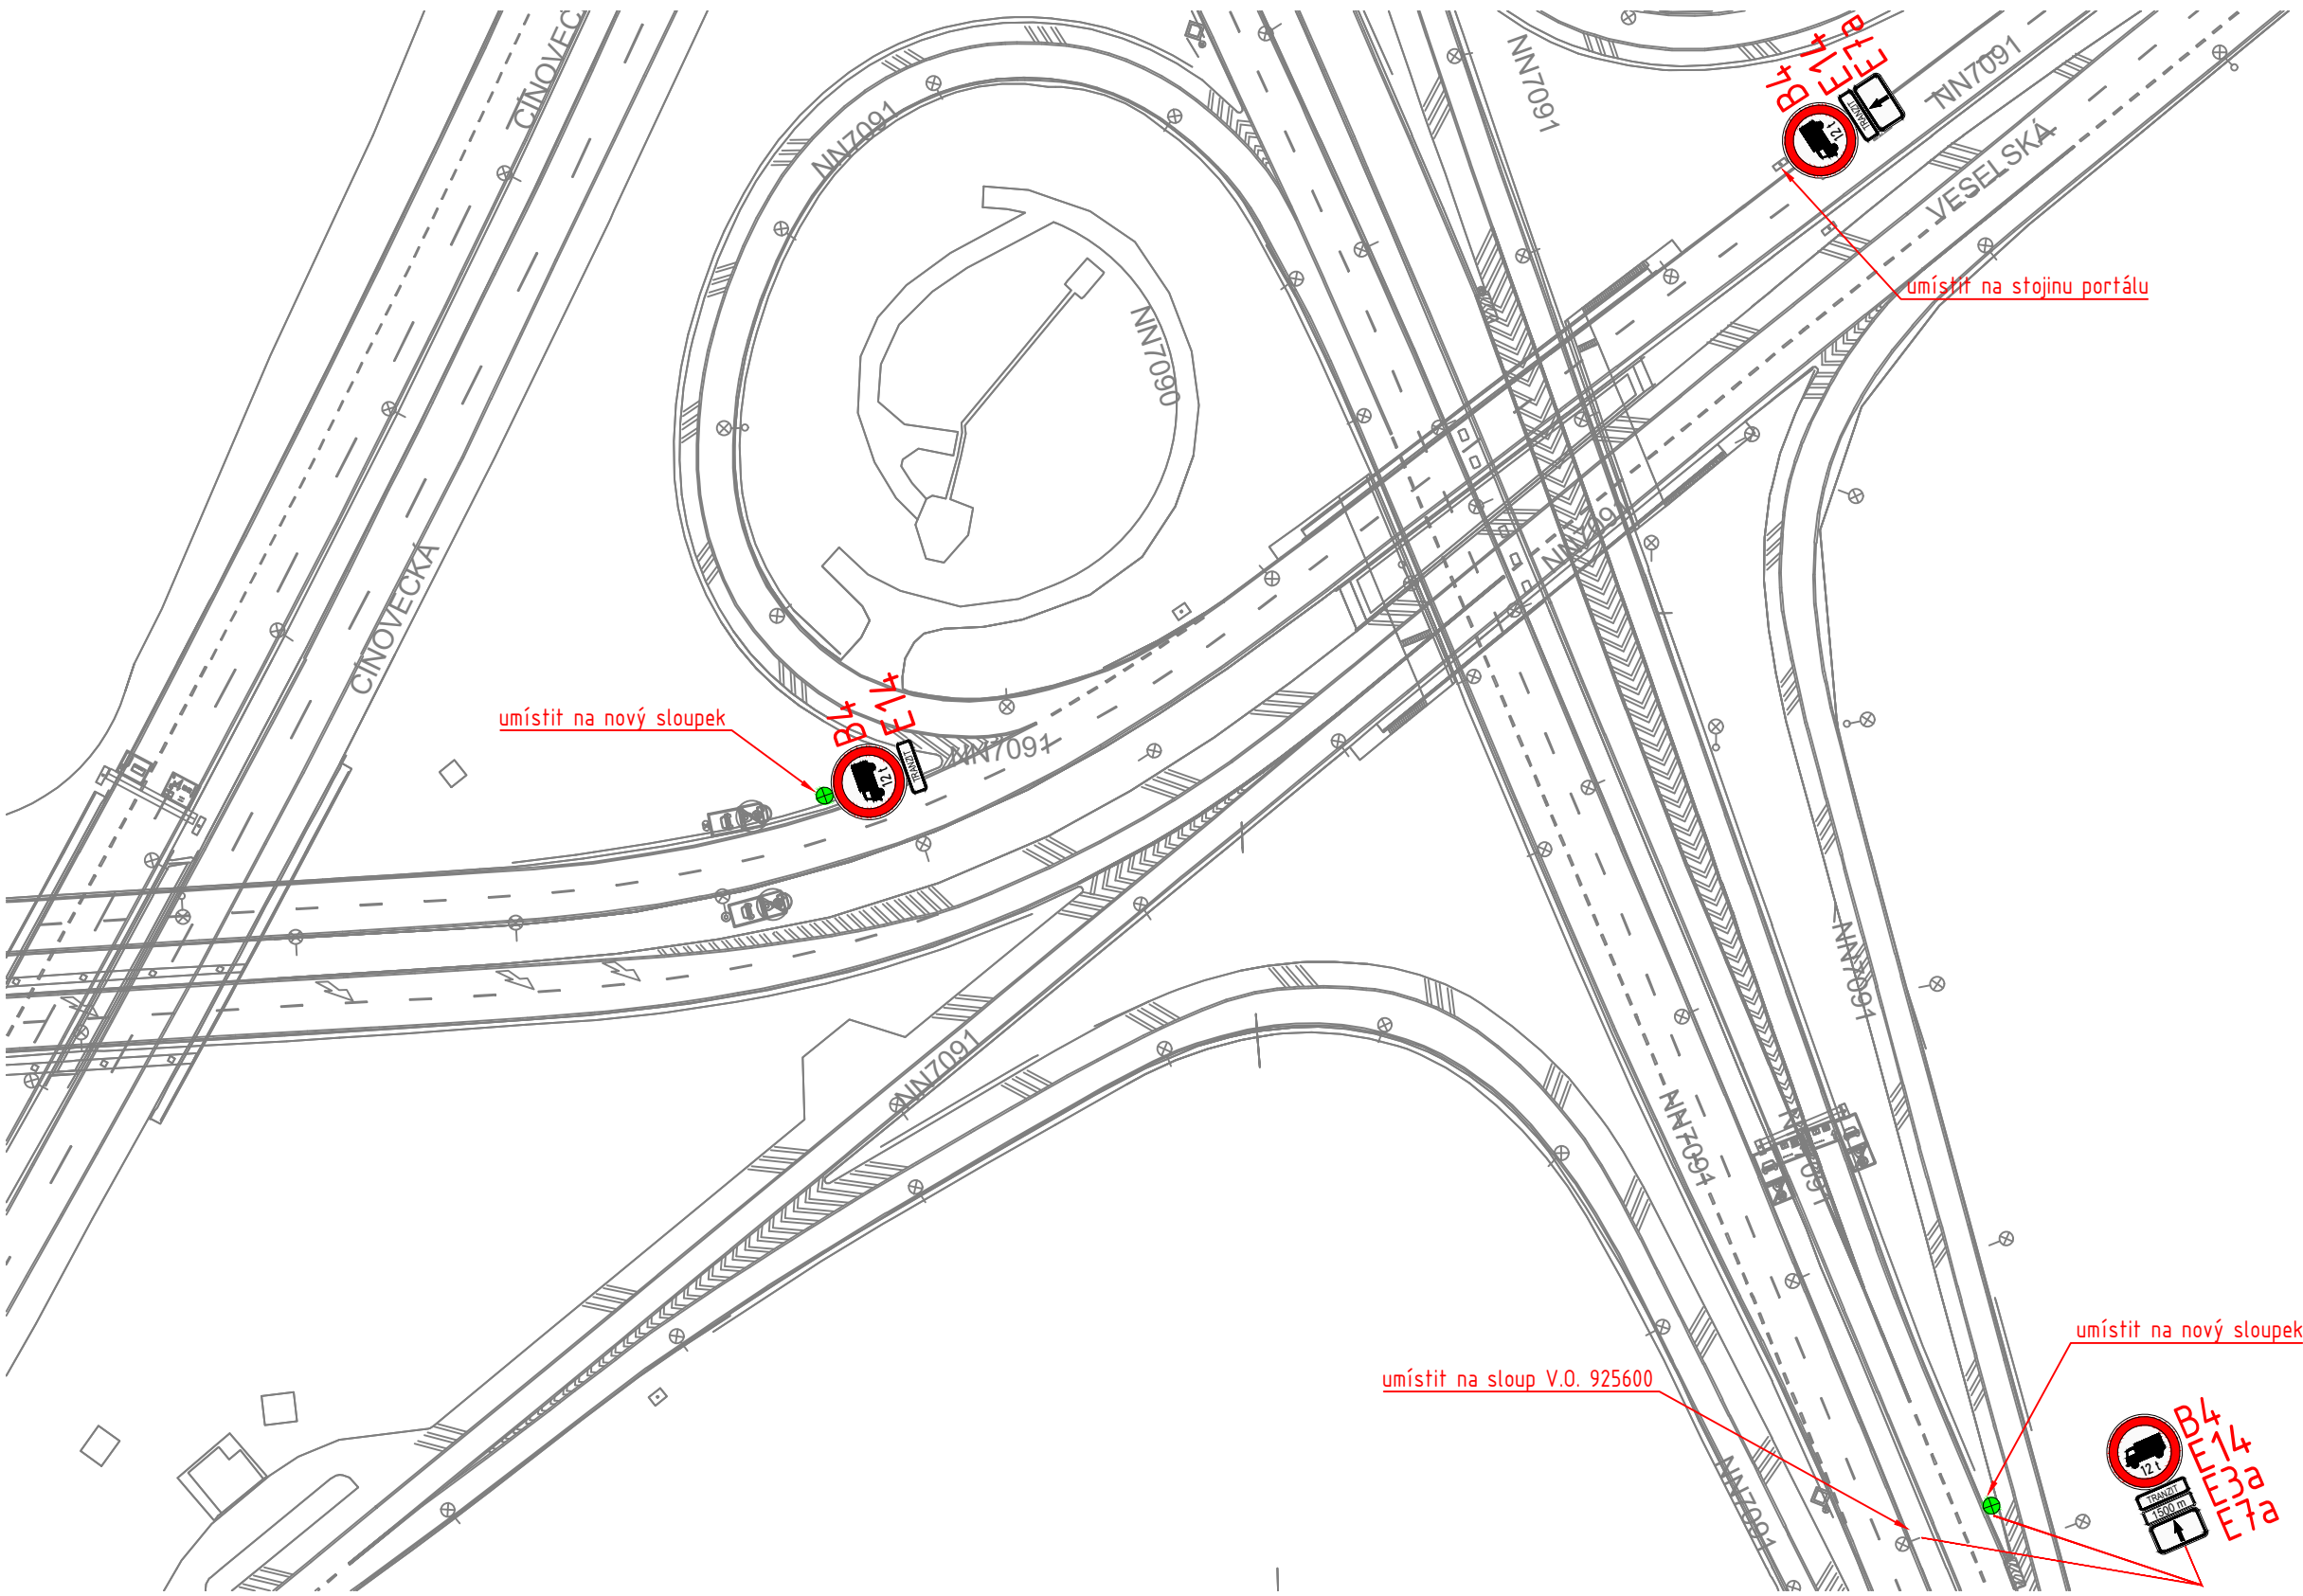

LEGENDA:

- PODKLAD
- RUŠENÉ DZ
- NOVÉ VODOROVNÉ DZ
- B4** NOVÉ SVISLÉ DZ
- NOVÝ SLOUPEK




Technická správa komunikací hl. m. Prahy, a.s.

Veletržní 1623/24, 170 00 Praha 7
<http://www.tsk-praha.cz>



Ředitel úseku dopravního inženýrství:	Ing. Václav Bláha	Číslo přílohy:	2.10b
Vedoucí oddělení organizace dopravy:	Ing. Marek Karban		
Zpracovatel:	Ing. Vojtěch Veselý		
ROZŠÍŘENÍ ZÁKAZU VJEZDU NÁKLADNÍCH AUTOMOBILŮ NAD 12t - LOKALITA CÍNOVECKÁ		Měřítko:	1:1000
		Datum:	5/2022

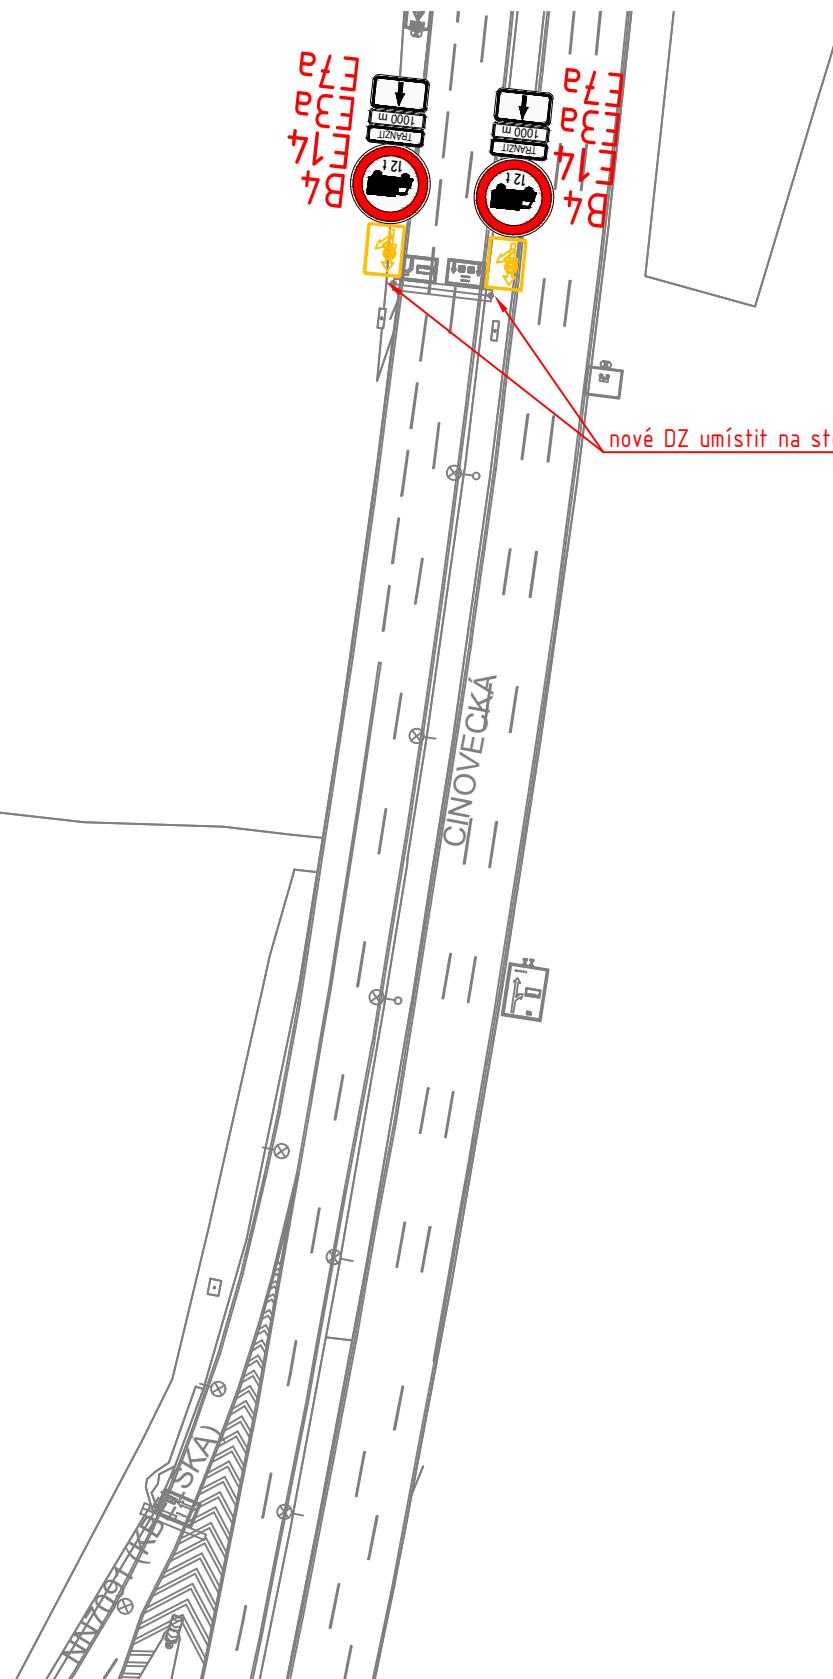

nové DZ umístit na stojiny portálu a stávající informativní značení ze stojin odstranit

LEGENDA:

- PODKLAD
- RUŠENÉ DZ
- NOVÉ VODOROVNÉ DZ
-  **B4** NOVÉ SVISLÉ DZ
-  NOVÝ SLOUPEK




Technická správa komunikací hl. m. Prahy, a.s.

Veletržní 1623/24, 170 00 Praha 7
<http://www.tsk-praha.cz>



Ředitel úseku dopravního inženýrství:	Ing. Václav Bláha	Číslo přílohy:	2.10c
Vedoucí oddělení organizace dopravy:	Ing. Marek Karban		
Zpracovatel:	Ing. Vojtěch Veselý		
ROZŠÍŘENÍ ZÁKAZU VJEZDU NÁKLADNÍCH AUTOMOBILŮ NAD 12t - LOKALITA CÍNOVECKÁ		Měřítko:	1:1000
		Datum:	5/2022

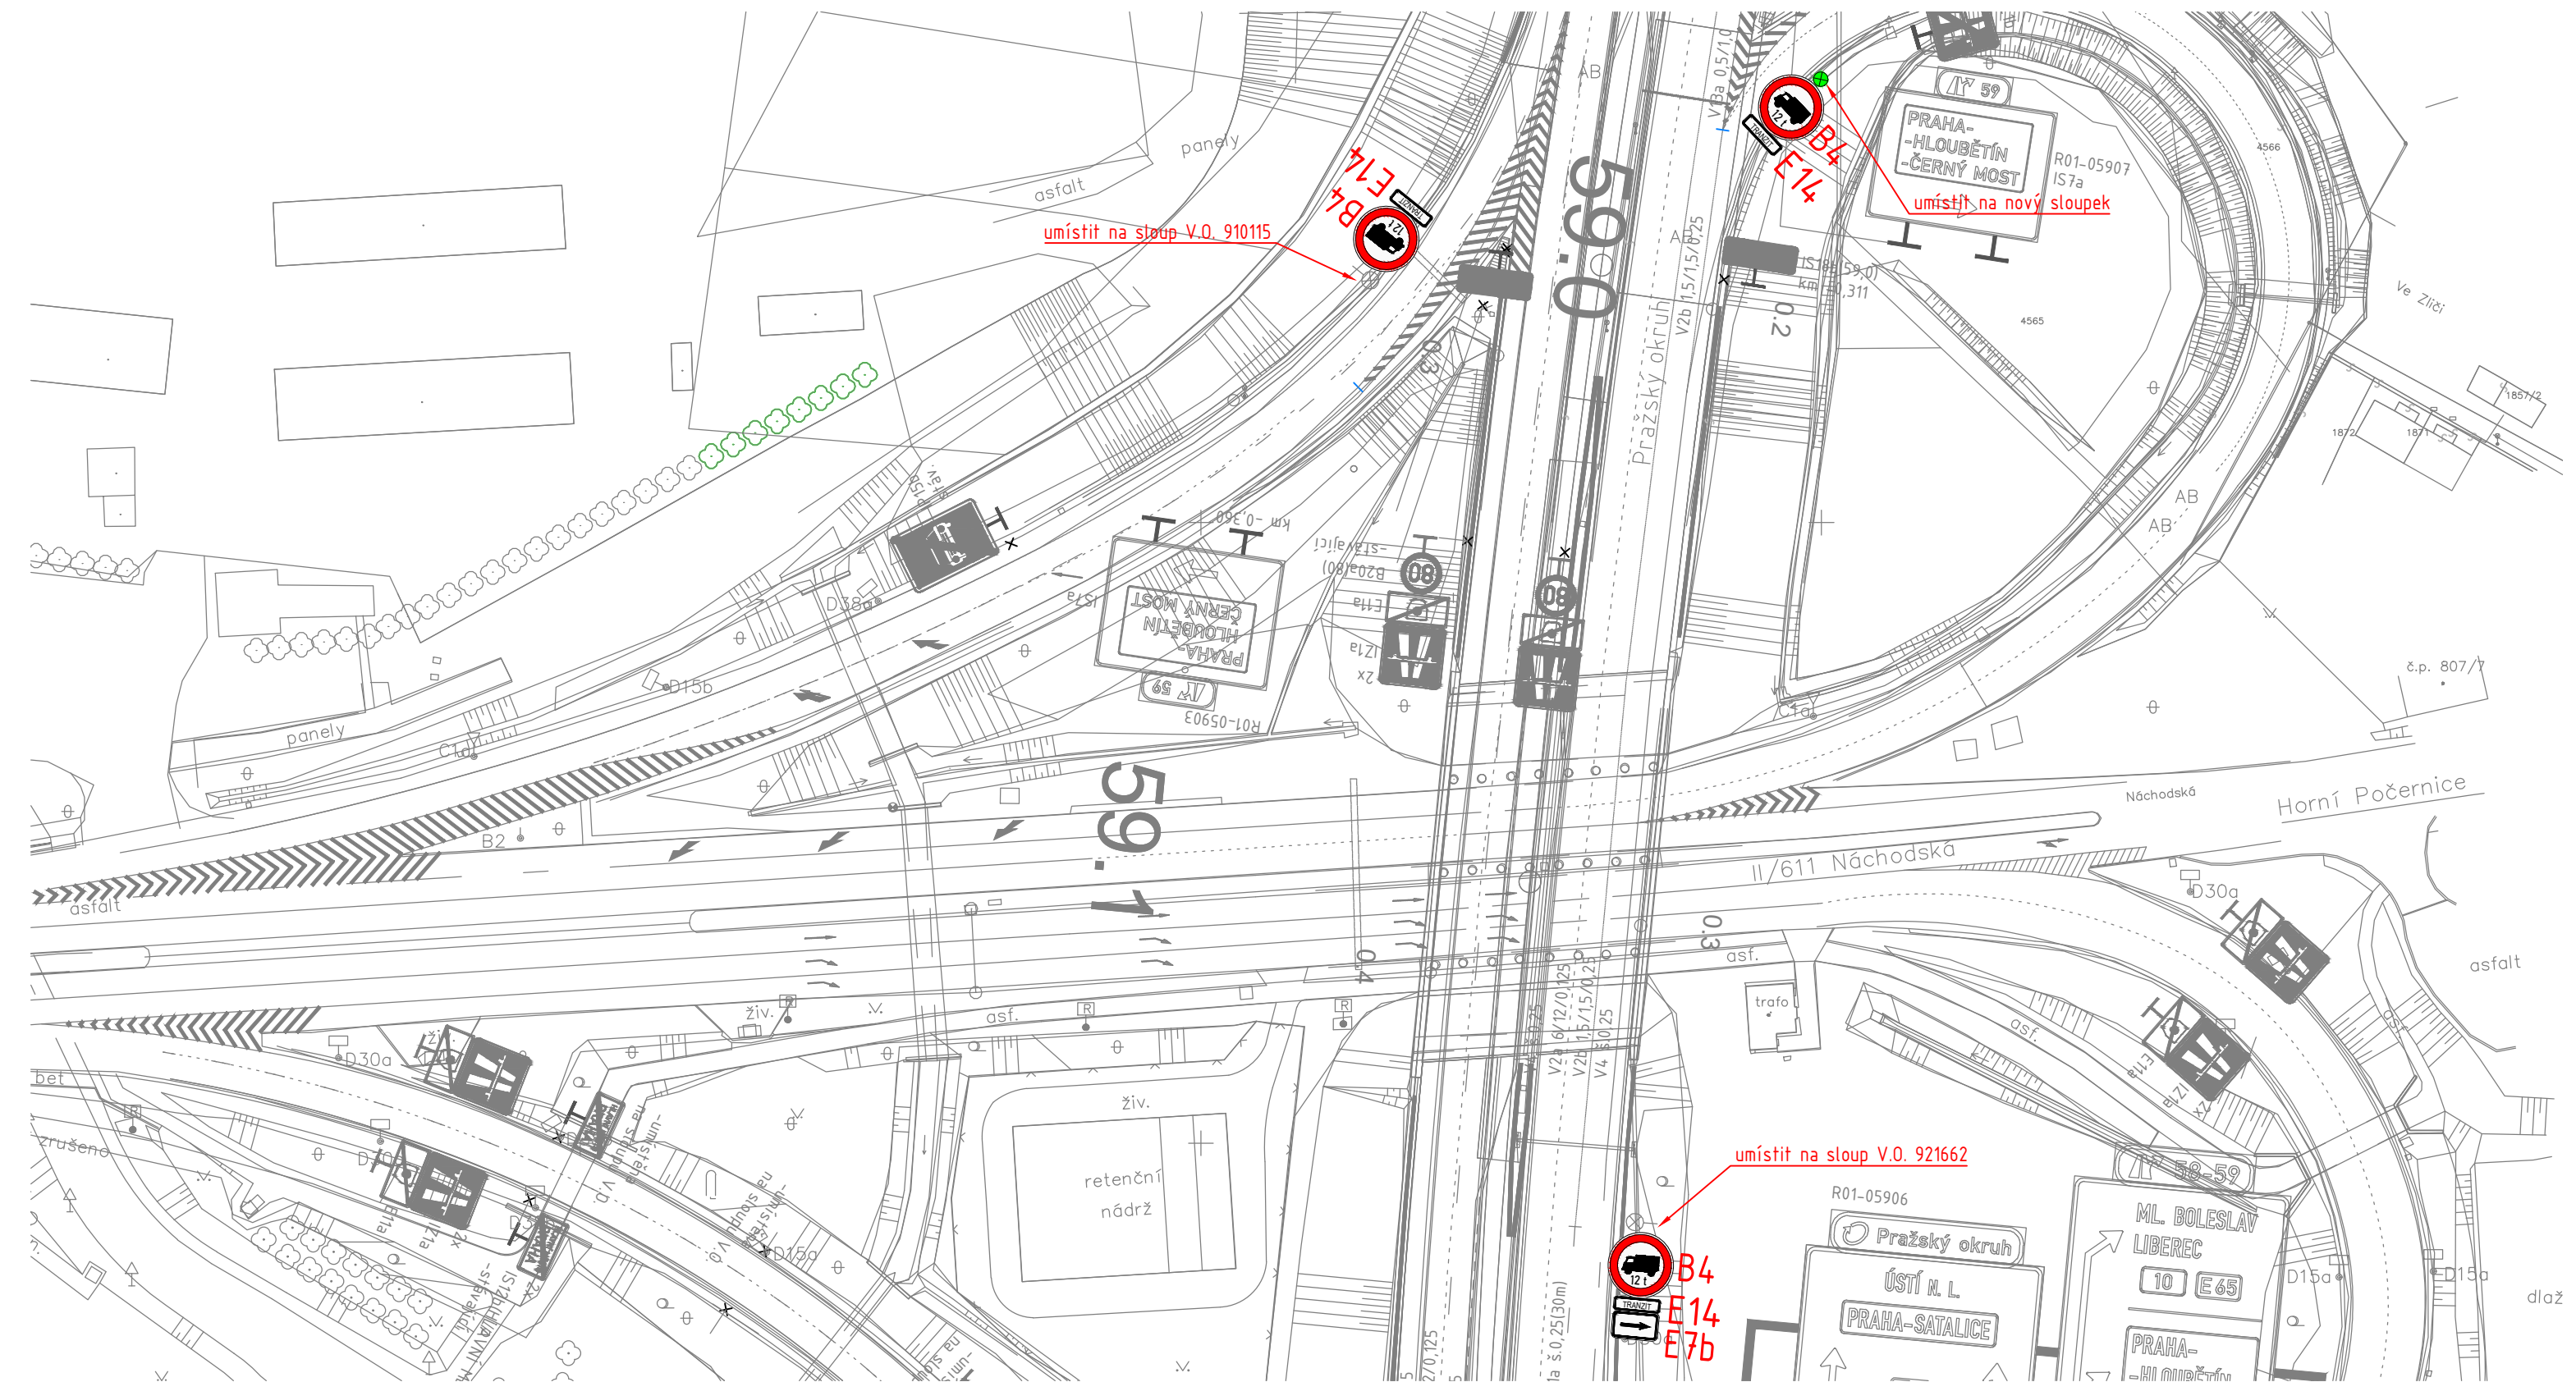

LEGENDA:

- PODKLAD
- RUŠENÉ DZ
- NOVÉ VODOROVNÉ DZ
- B4** NOVÉ SVISLÉ DZ
- NOVÝ SLOUPEK




Technická správa komunikací hl. m. Prahy, a.s.

Veletřní 1623/24, 170 00 Praha 7
<http://www.tsk-praha.cz>



Ředitel úseku dopravního inženýrství:	Ing. Václav Bláha	Číslo přílohy:	2.11a
Vedoucí oddělení organizace dopravy:	Ing. Marek Karban		
Zpracovatel:	Ing. Vojtěch Veselý		
ROZŠÍŘENÍ ZÁKAZU VJEZDU NÁKLADNÍCH AUTOMOBILŮ NAD 12t - LOKALITA MŮK CHLUMECKÁ		Měřítko:	1:1000
		Datum:	5/2022

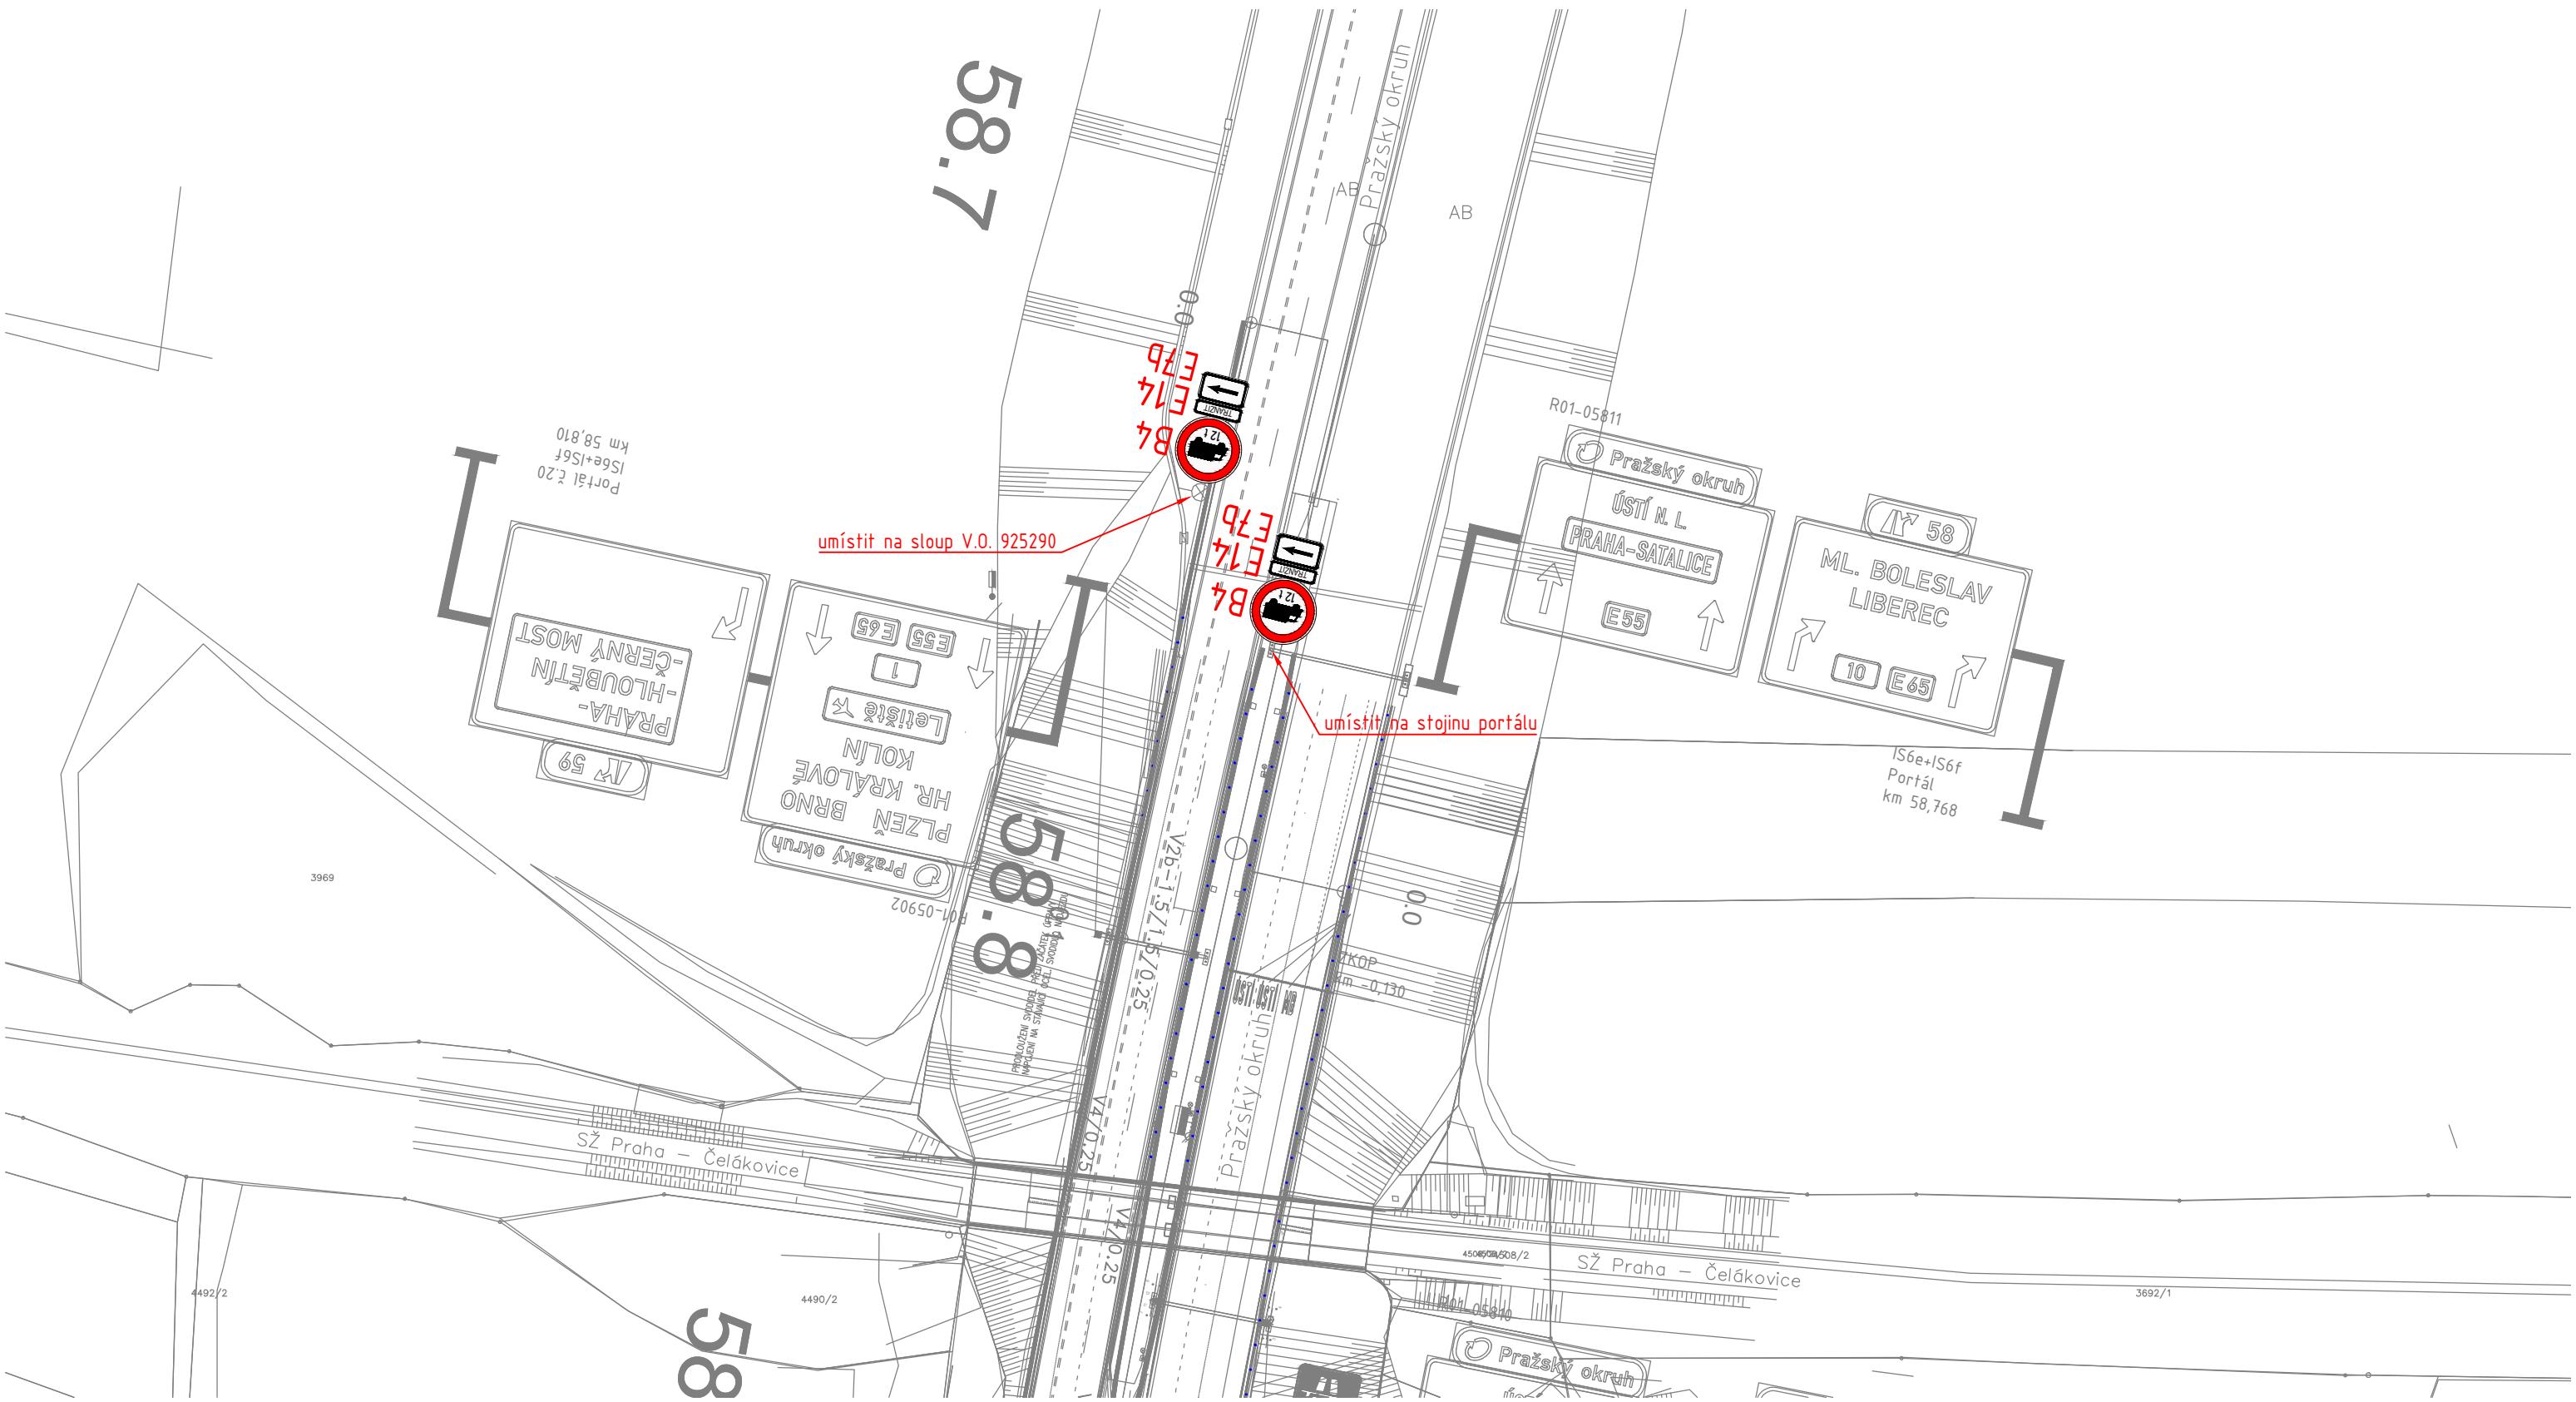

LEGENDA:

- PODKLAD
- RUŠENÉ DZ
- NOVÉ VODOROVNÉ DZ
- B4** NOVÉ SVISLÉ DZ
- NOVÝ SLOUPEK




Technická správa komunikací hl. m. Prahy, a.s.

Veletržní 1623/24, 170 00 Praha 7
<http://www.tsk-praha.cz>



Ředitel úseku dopravního inženýrství:	Ing. Václav Bláha	Číslo přílohy:	2.11b
Vedoucí oddělení organizace dopravy:	Ing. Marek Karban		
Zpracovatel:	Ing. Vojtěch Veselý		
ROZŠÍŘENÍ ZÁKAZU VJEZDU NÁKLADNÍCH AUTOMOBILŮ NAD 12t - LOKALITA MŮK CHLUMECKÁ		Měřítko:	1:1000
		Datum:	5/2022

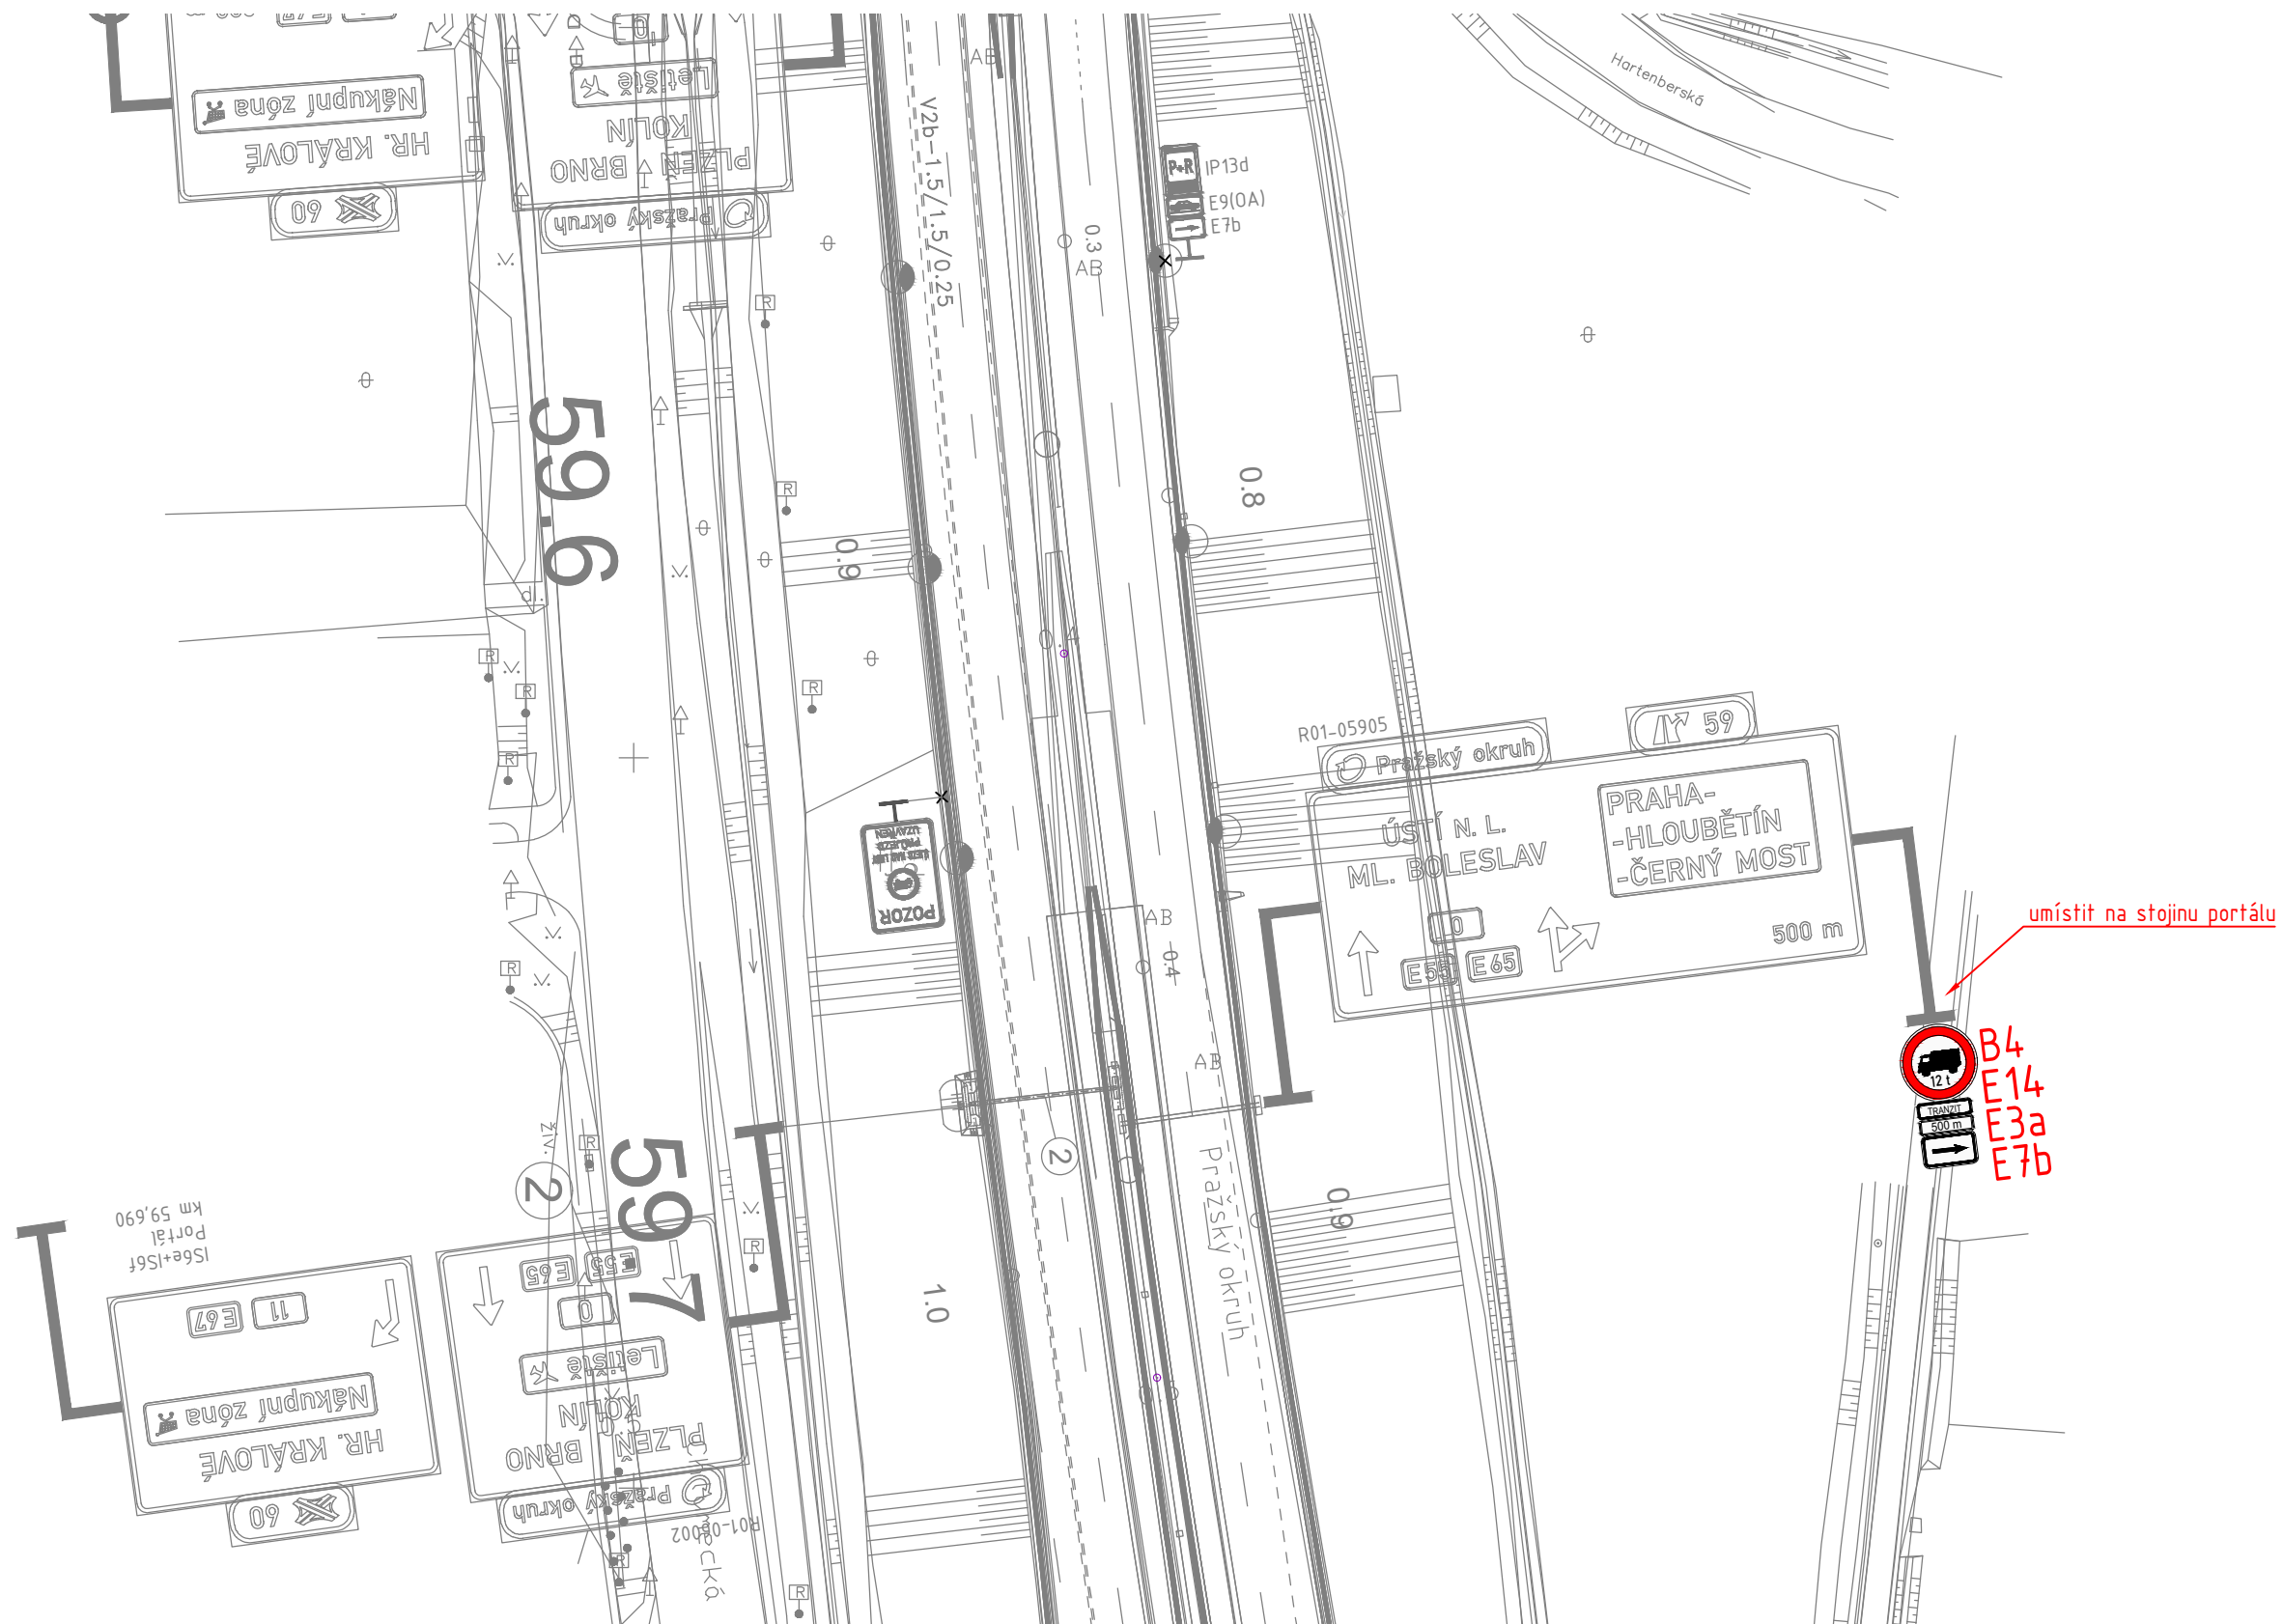


LEGENDA:

-  PODKLAD
-  RUŠENÉ DZ
-  NOVÉ VODOROVNÉ DZ
-  **B4** NOVÉ SVISLÉ DZ
-  NOVÝ SLOUPEK



Technická správa komunikací hl. m. Prahy, a.s.

Veletržní 1623/24, 170 00 Praha 7
<http://www.tsk-praha.cz>

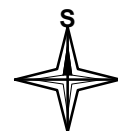

Ředitel úseku dopravního inženýrství:

Ing. Václav Bláha

Číslo přílohy:

2.11c

Vedoucí oddělení organizace dopravy:

Ing. Marek Karban

Zpracovatel:

Ing. Vojtěch Veselý

ROZŠÍŘENÍ ZÁKAZU VJEZDU NÁKLADNÍCH AUTOMOBILŮ NAD 12t -
 LOKALITA MŮK CHLUMECKÁ

Měřítko:

1:1000

Datum:

5/2022