


**LEGENDA:**



- ▬ PREFEROVANÁ TRASA NA
- ▬ NEŽÁDOUCÍ VYUŽÍVANÉ TRASY NA
- 12t → VYBRANÁ STÁVAJÍCÍ OMEZENÍ NA
- NOVĚ NAVRŽENÁ MÍSTA OMEZENÍ NA
- ZÓNA SE ZÁKAZEM VJEZDU NA NAD 3,5 t
- ZÓNA SE ZÁKAZEM VJEZDU NA NAD 6 t
- TRANZIT ZÁKAZ VJEZDU NA NAD 12 t S DODATKOVOU TABULKOU TRANZIT
- bez výjimek ZÁKAZ VJEZDU NA NAD 12 t BEZ DODATKOVÉ TABULKY - TVRDÝ ZÁKAZ


<b>Technická správa komunikací hl. m. Prahy, a.s.</b> Veletržní 1623/24, 170 00 Praha 7 <a href="http://www.tsk-praha.cz">http://www.tsk-praha.cz</a>	
	Ředitel úseku dopravního inženýrství: Ing. Václav Bláha Vedoucí oddělení organizace dopravy: Ing. Marek Karban Zpracovatel: Ing. Vojtěch Veselý
Číslo přílohy: 1	
<b>ROZŠÍŘENÍ ZÁKAZU VJEZDU NA - PŘEHLEDNÁ SITUACE</b>	
Měřítko: - Datum: 1/2023	

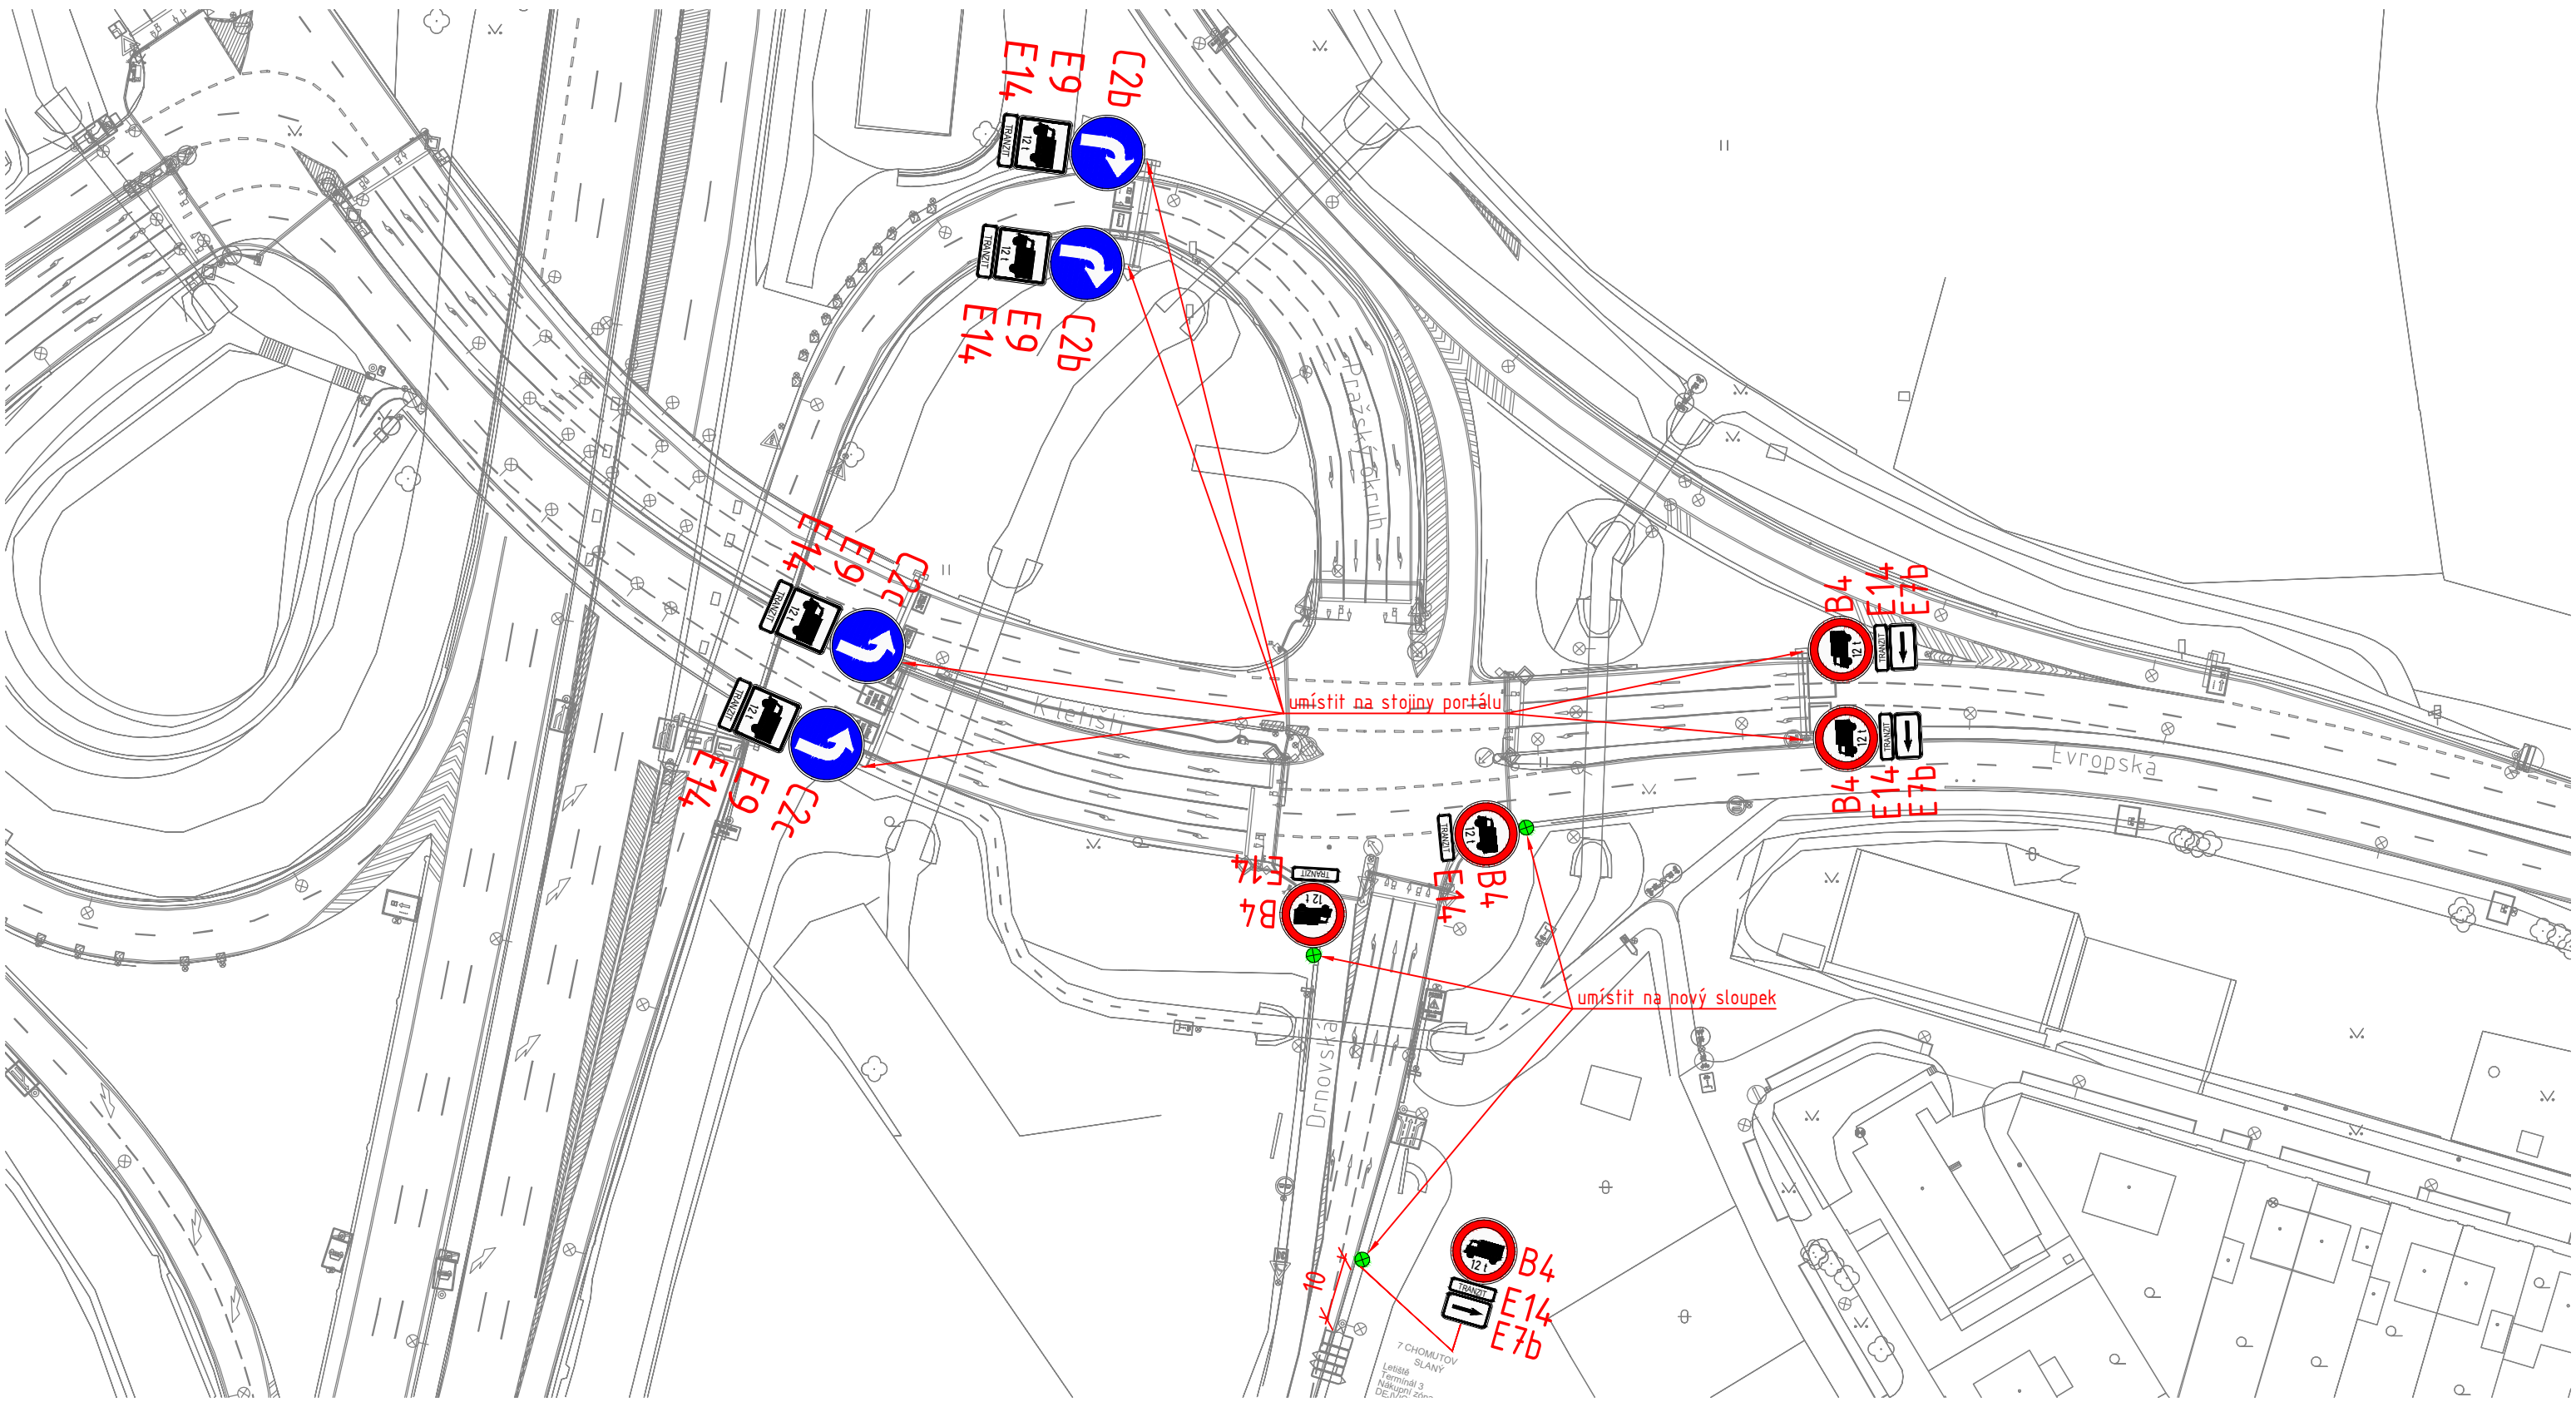

LEGENDA:

-  PODKLAD
-  RUŠENÉ DZ
-  NOVÉ VODOROVNÉ DZ
-  **B4** NOVÉ SVISLÉ DZ
-  NOVÝ SLOUPEK

 <b>Technická správa komunikací hl. m. Prahy, a.s.</b> Veletržní 1623/24, 170 00 Praha 7 <a href="http://www.tsk-praha.cz">http://www.tsk-praha.cz</a>			
Ředitel úseku dopravního inženýrství:	Ing. Václav Bláha	Číslo přílohy:	2.1a
Vedoucí oddělení organizace dopravy:	Ing. Marek Karban		
Zpracovatel:	Ing. Vojtěch Veselý		
<b>ROZŠÍŘENÍ ZÁKAZU VJEZDU NÁKLADNÍCH AUTOMOBILŮ NAD 12t - LOKALITA MŮK RUZYNĚ</b>		Měřítko:	1:1000
		Datum:	5/2022

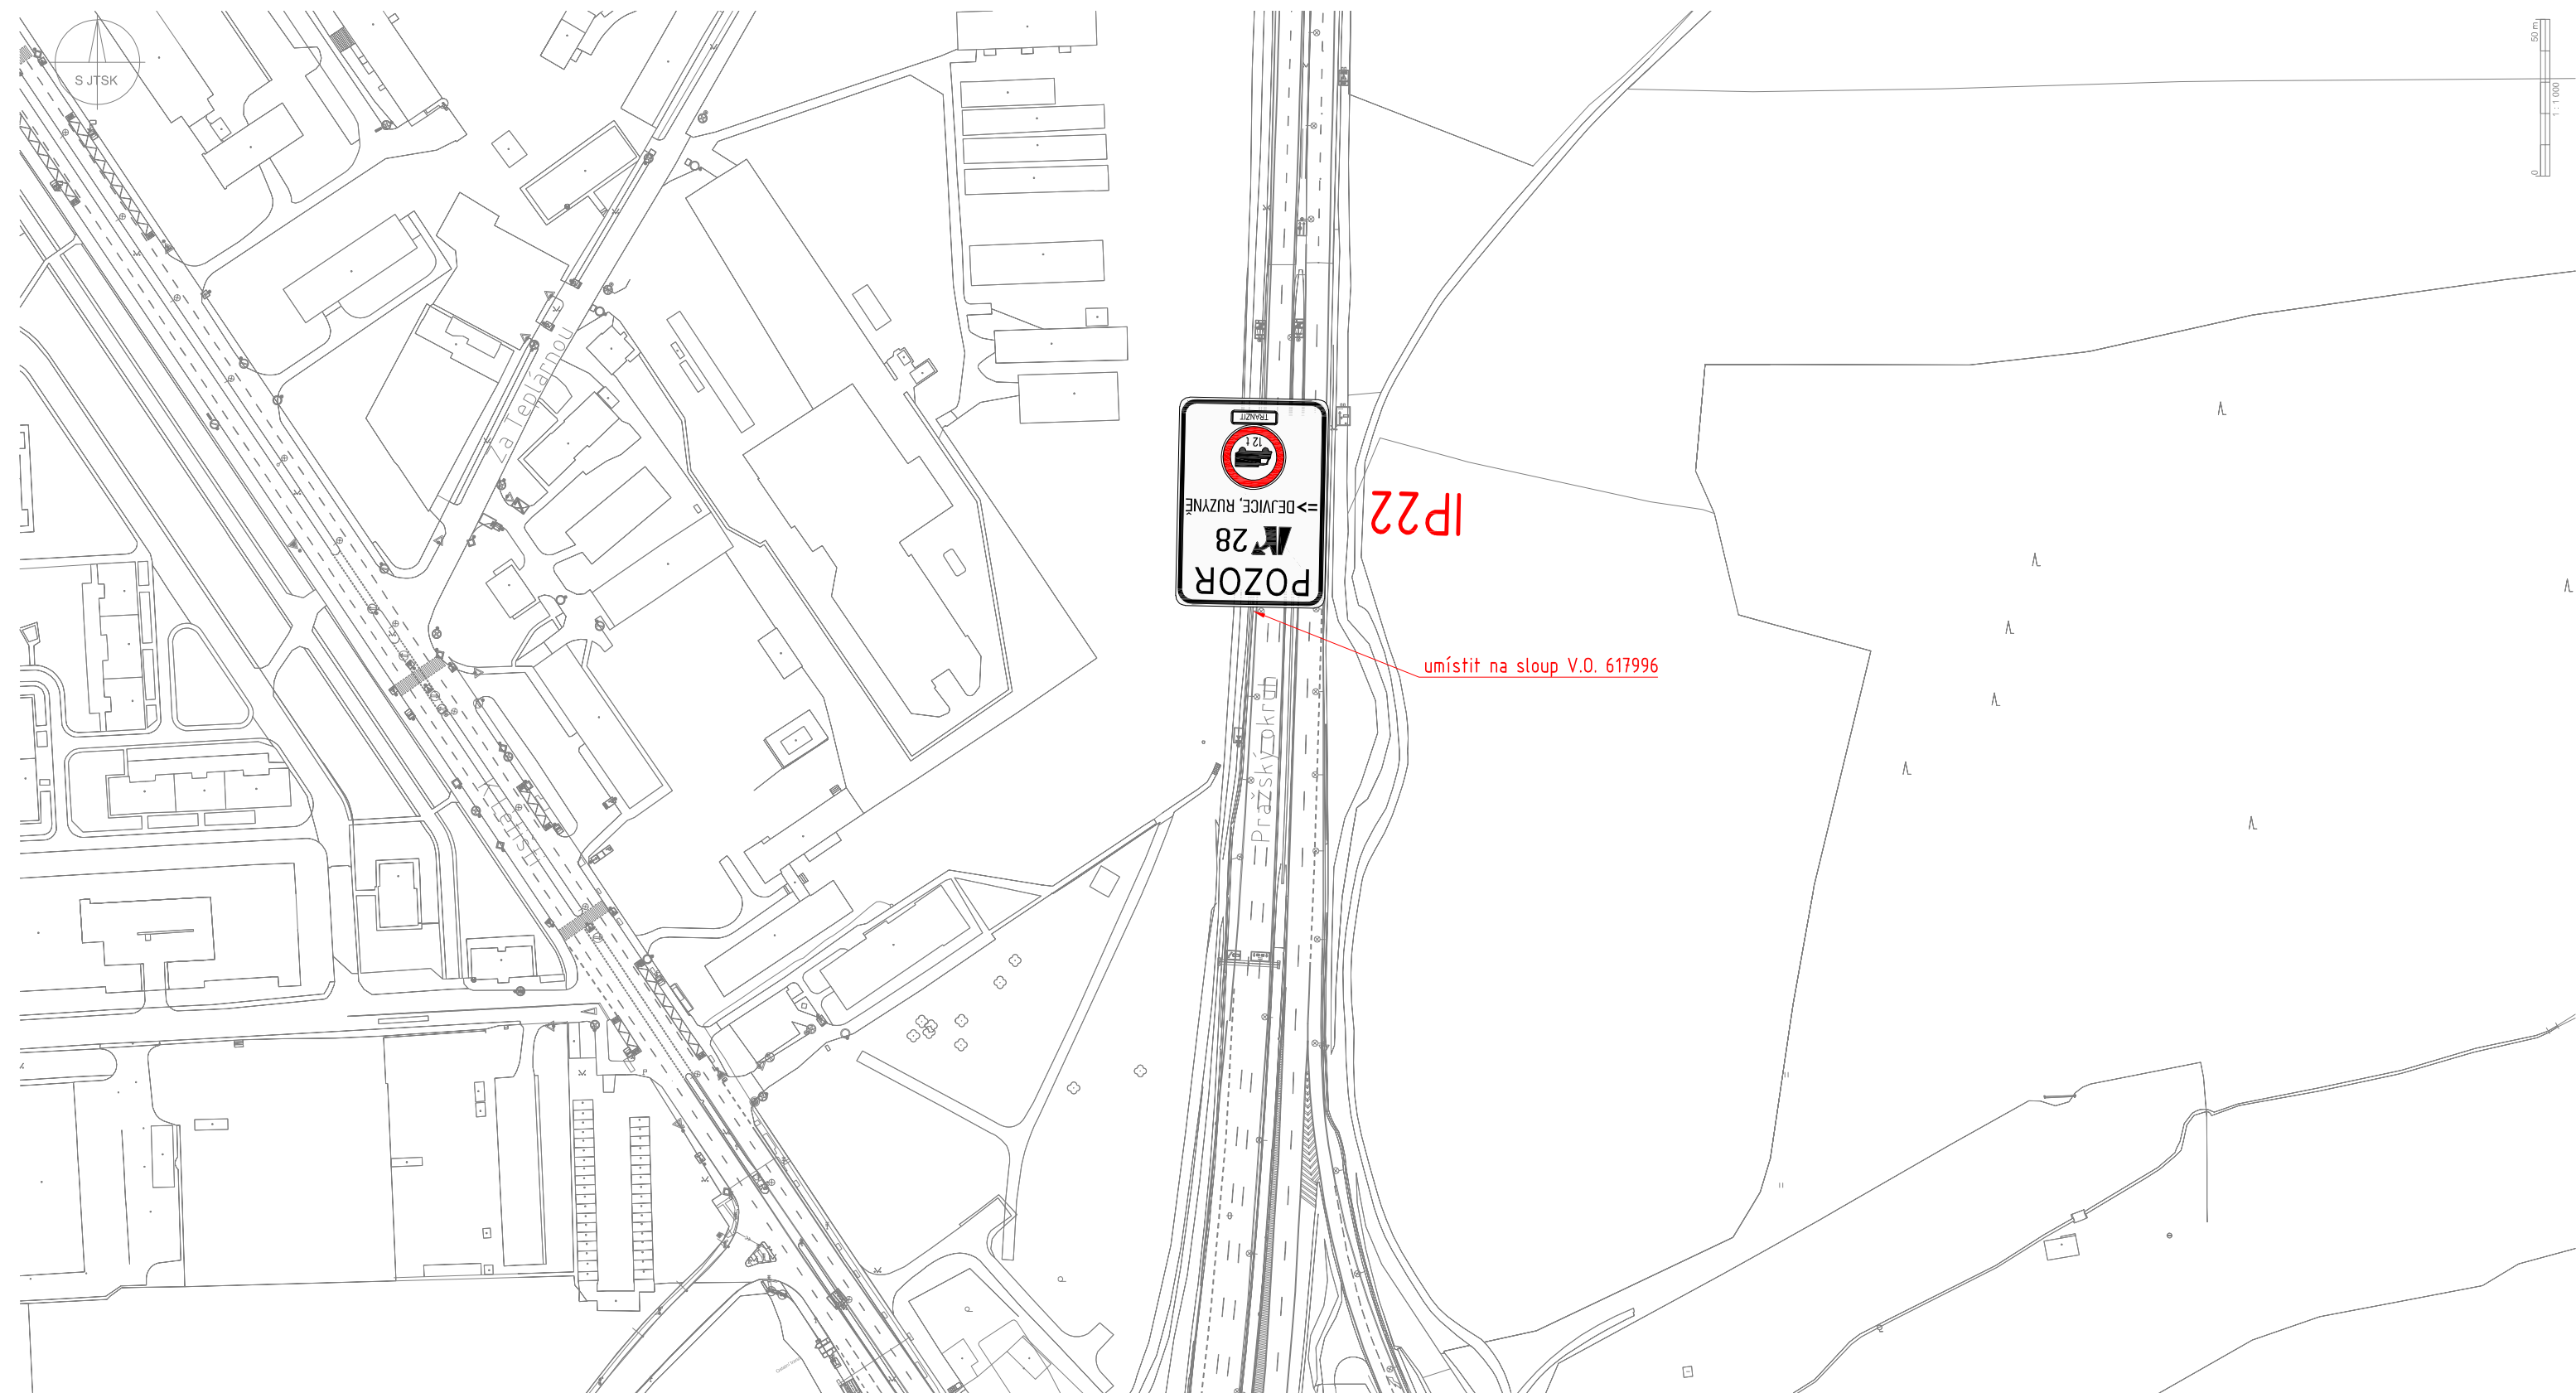


LEGENDA:

- PODKLAD
- RUŠENÉ DZ
- NOVÉ VODOROVNÉ DZ
-  **B4** NOVÉ SVISLÉ DZ
-  NOVÝ SLOUPEK




**Technická správa komunikací hl. m. Prahy, a.s.**

Veletržní 1623/24, 170 00 Praha 7  
<http://www.tsk-praha.cz>

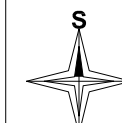

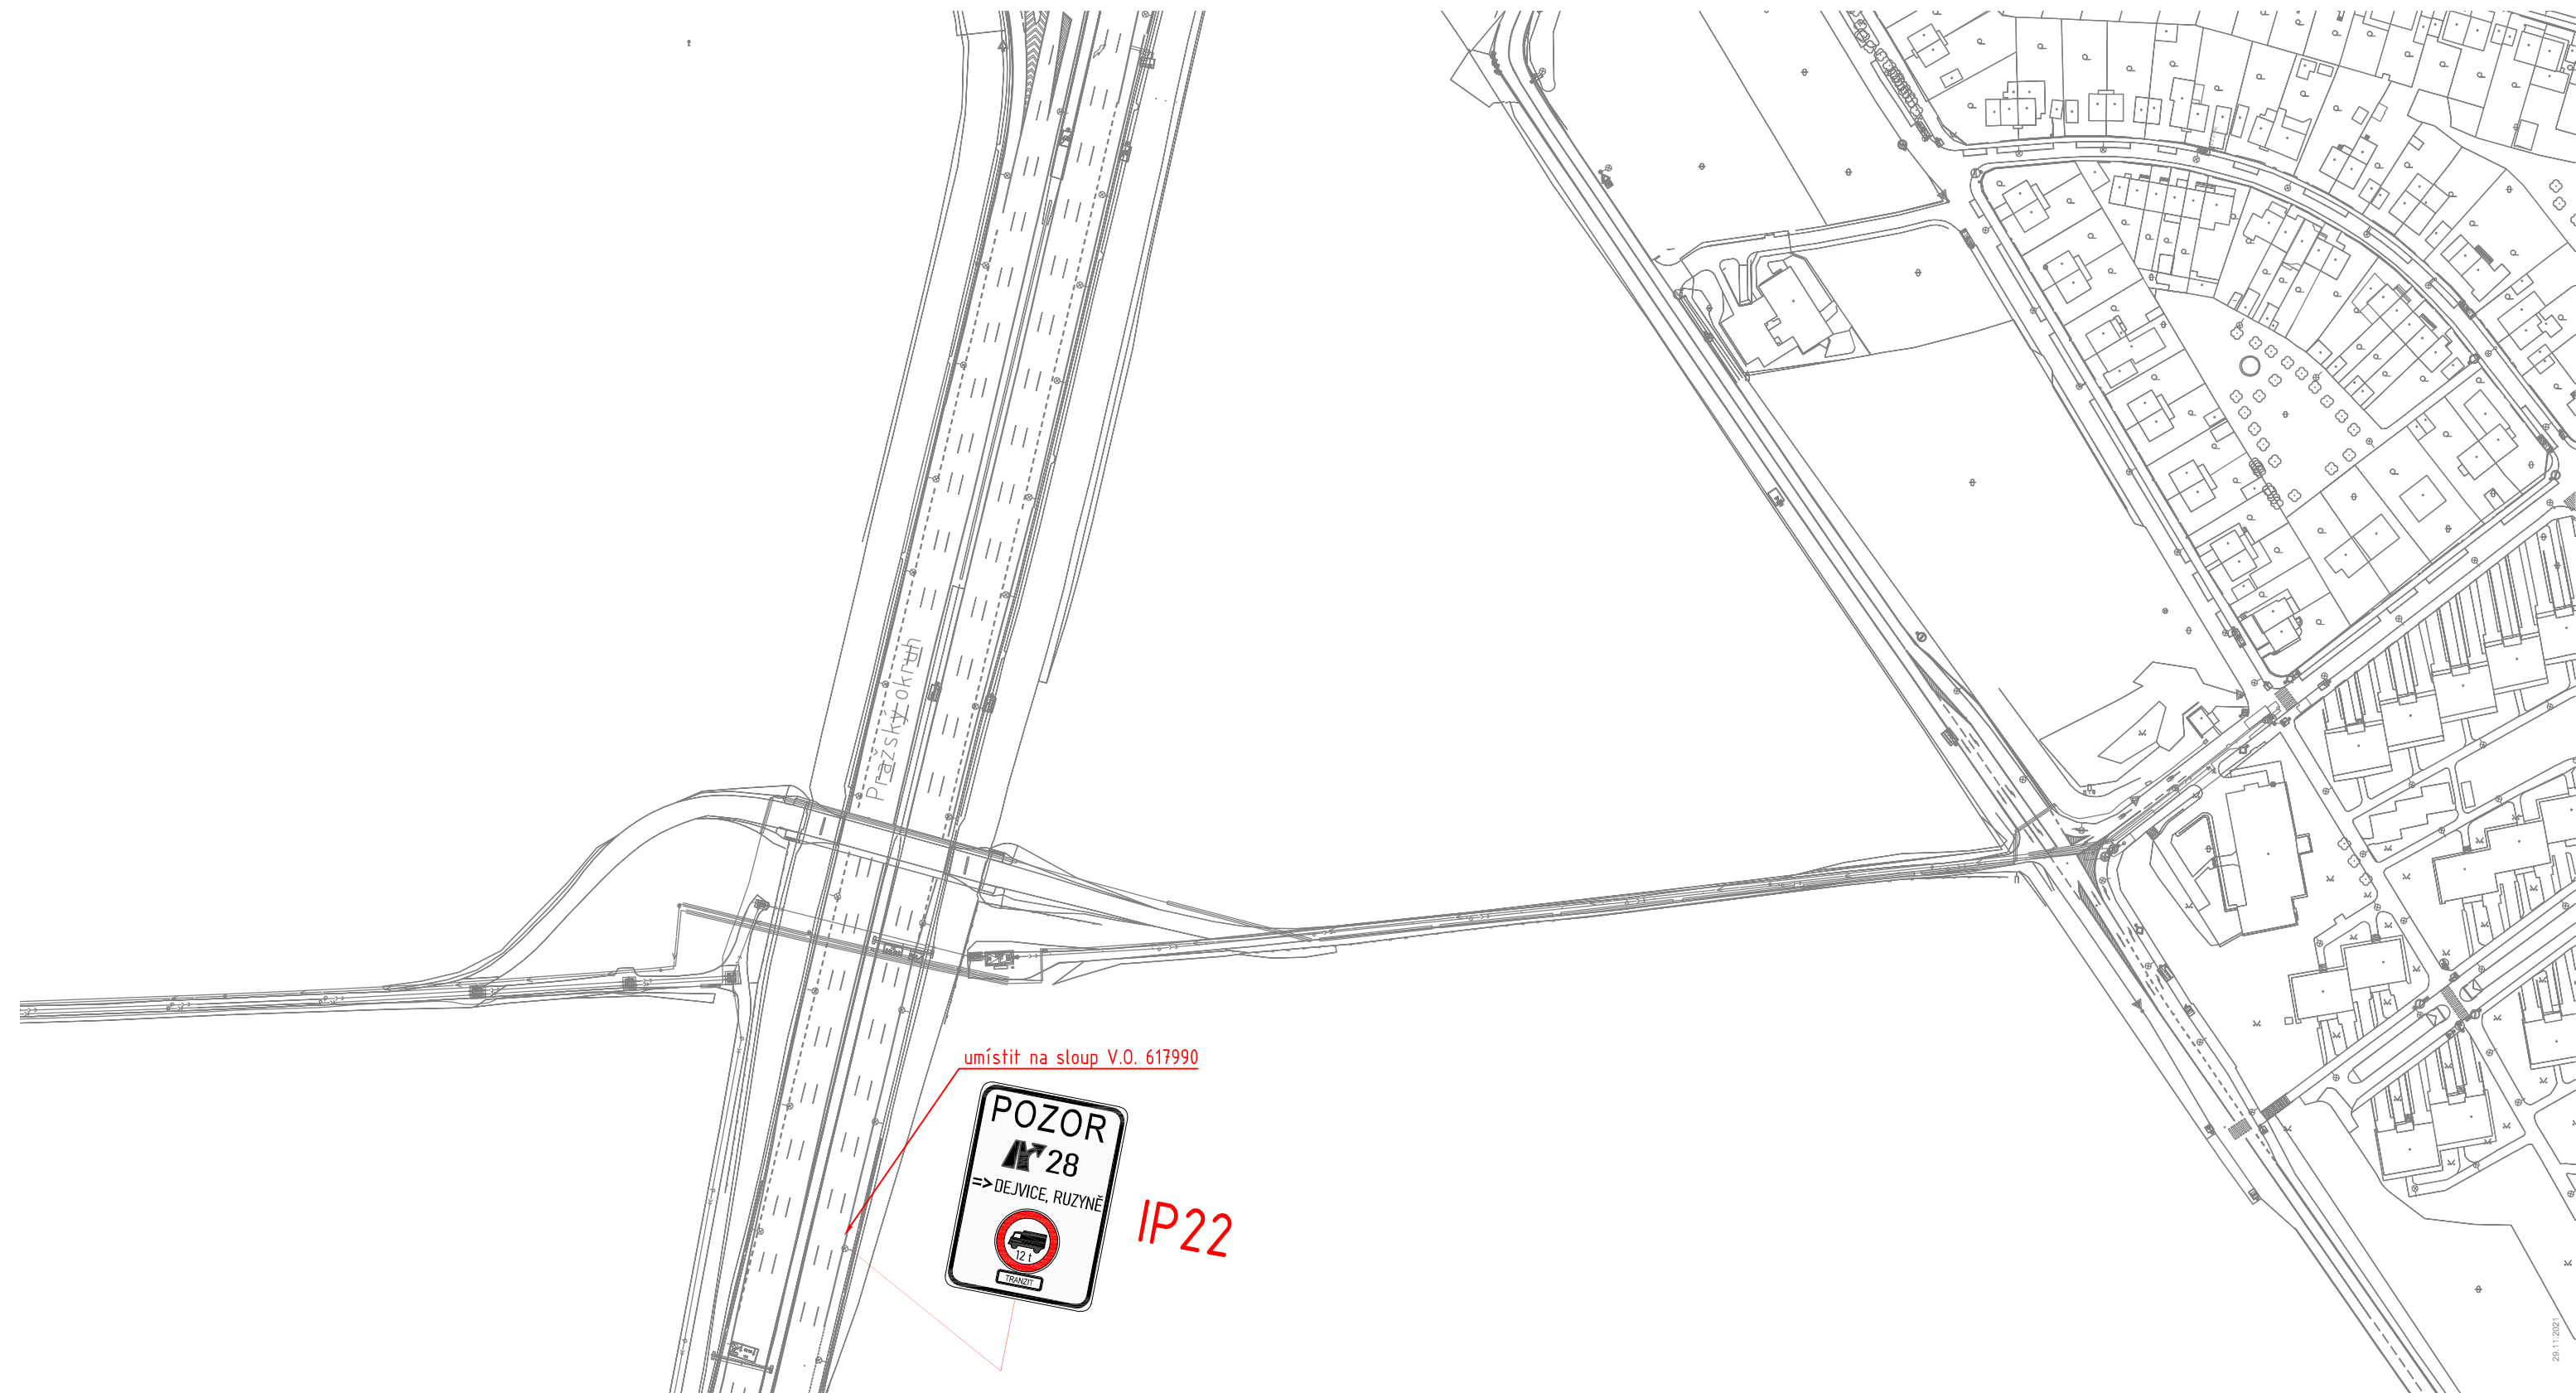


Ředitel úseku dopravního inženýrství:	Ing. Václav Bláha	Číslo přílohy:	2.1b
Vedoucí oddělení organizace dopravy:	Ing. Marek Karban		
Zpracovatel:	Ing. Vojtěch Veselý		
ROZŠÍŘENÍ ZÁKAZU VJEZDU NÁKLADNÍCH AUTOMOBILŮ NAD 12t - LOKALITA MŮK RUZYŇĚ - PŘECHODNÁ ÚPRAVA PROVOZU		Měřítko:	1:2000
		Datum:	5/2022





LEGENDA:


- PODKLAD
- RUŠENÉ DZ
- NOVÉ VODOROVNÉ DZ
-  **B4** NOVÉ SVISLÉ DZ
-  NOVÝ SLOUPEK

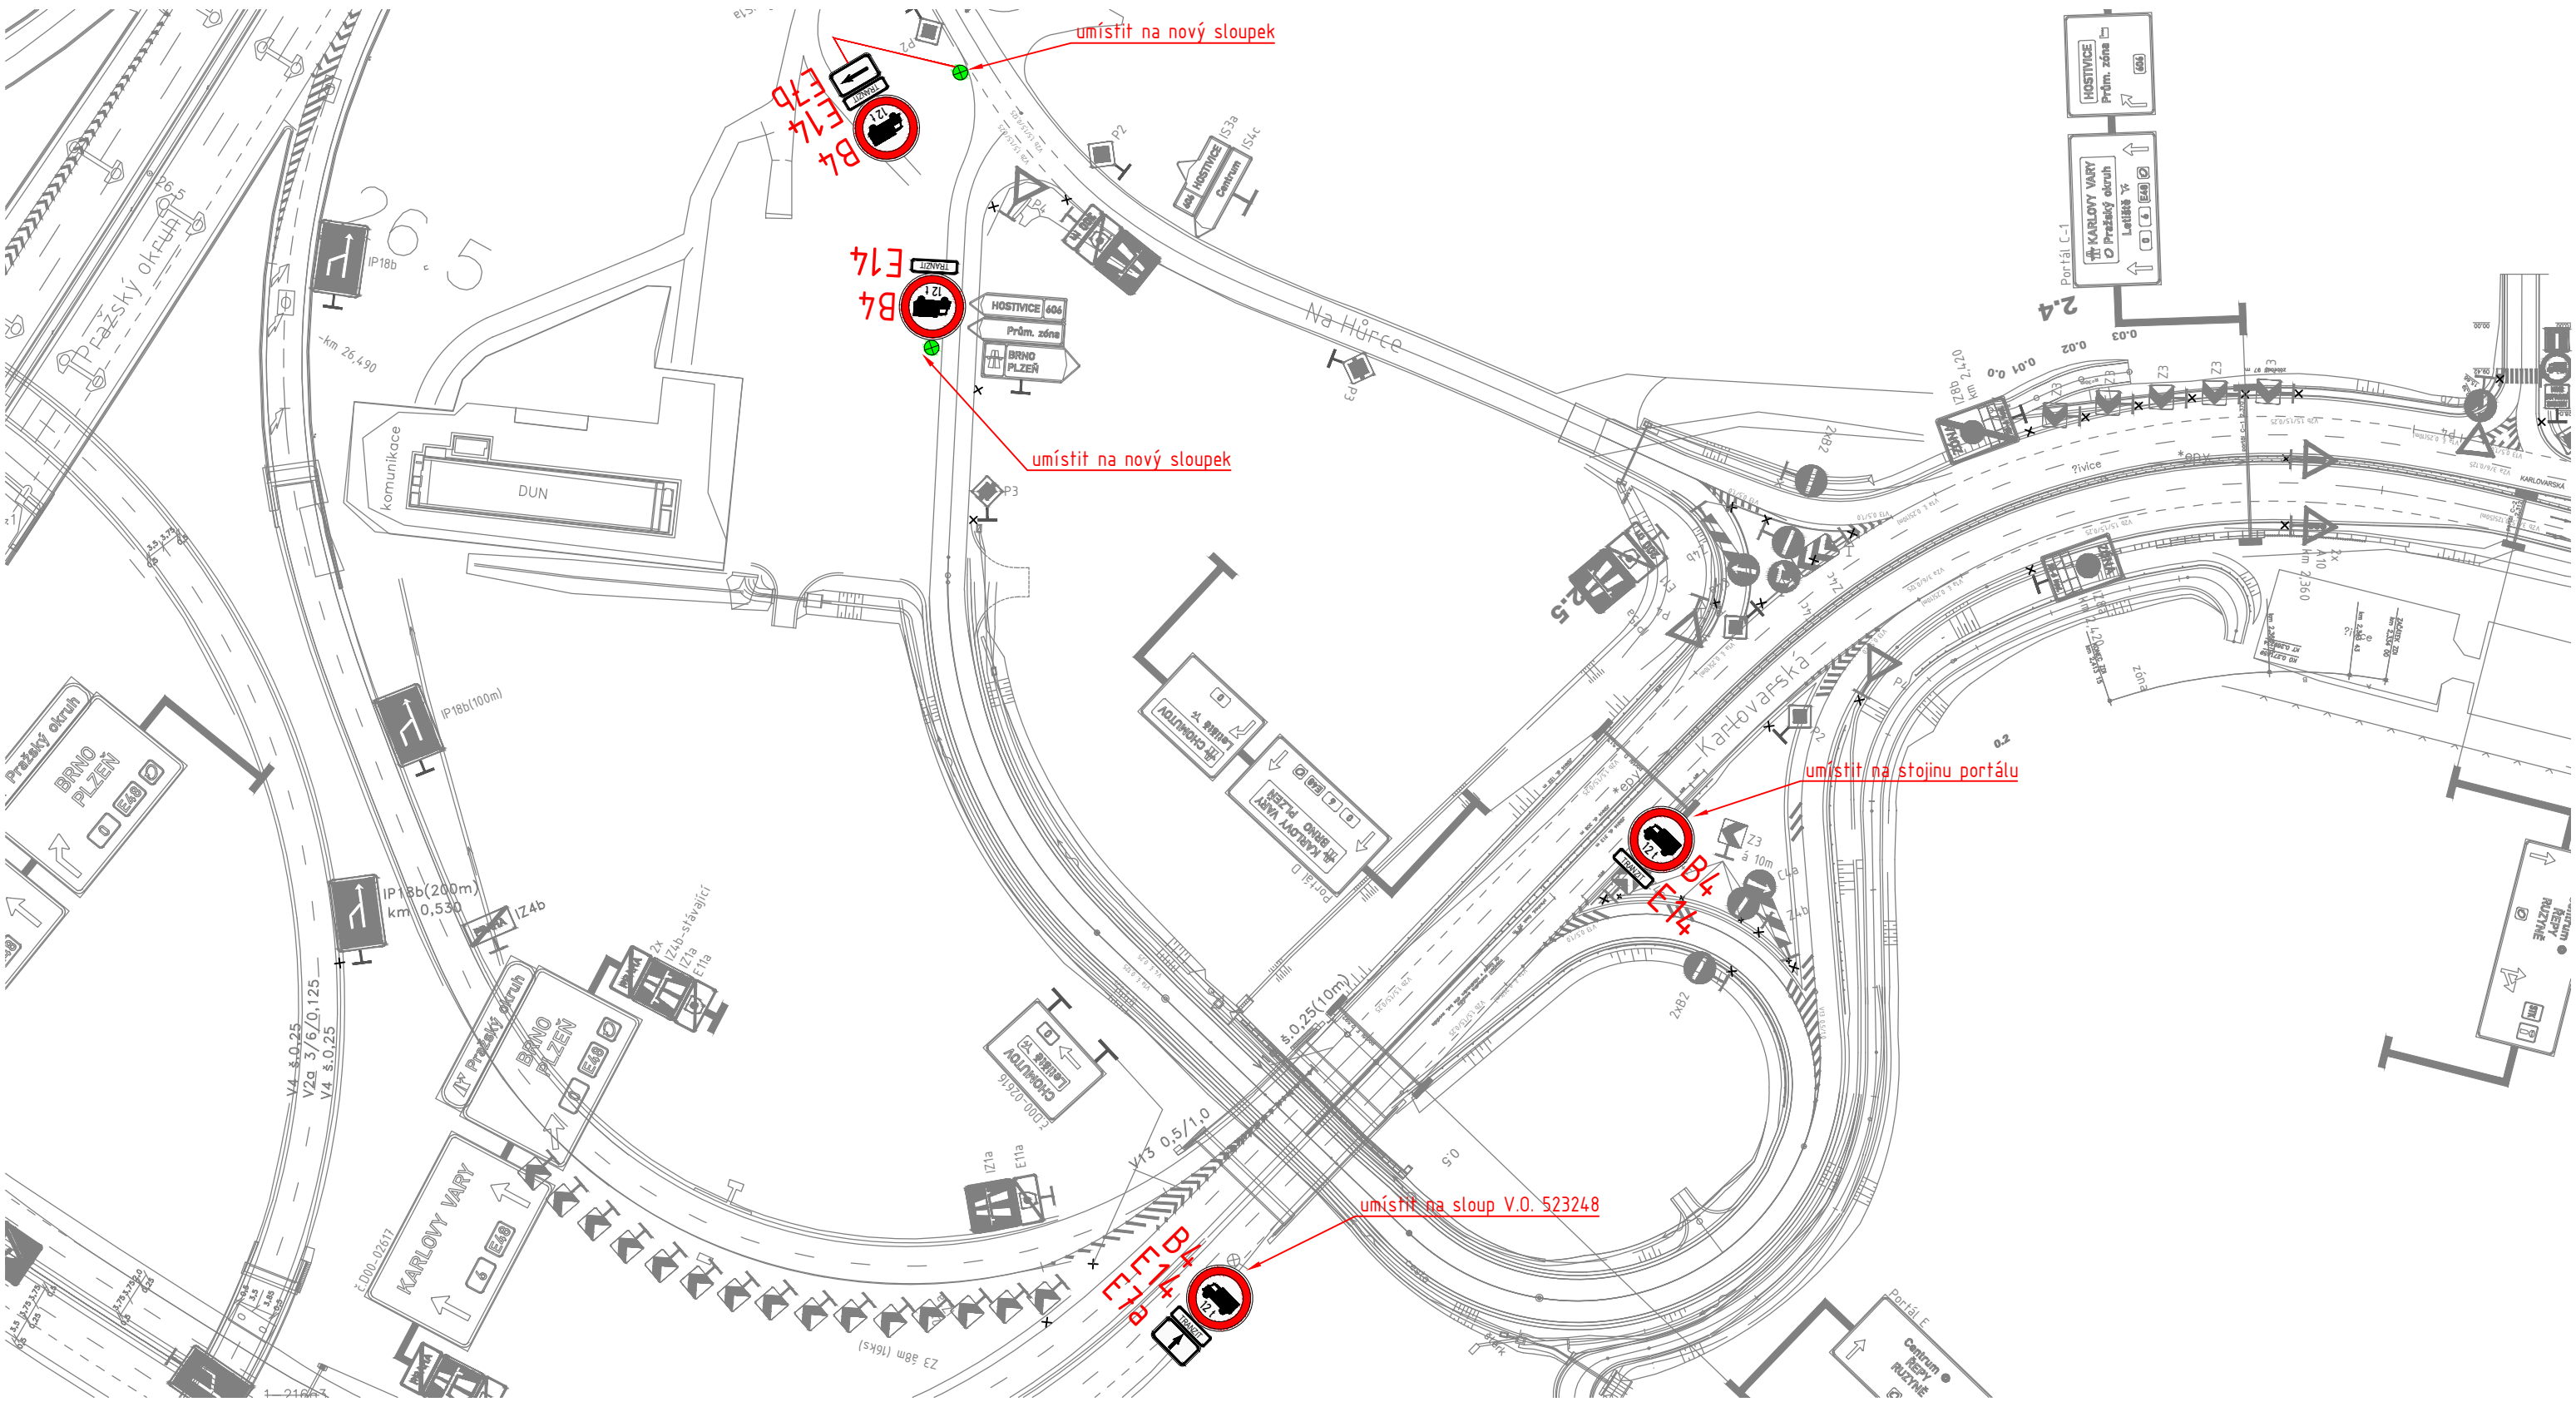 <b>Technická správa komunikací hl. m. Prahy, a.s.</b> Veletržní 1623/24, 170 00 Praha 7 <a href="http://www.tsk-praha.cz">http://www.tsk-praha.cz</a>		
Ředitel úseku dopravního inženýrství:	Ing. Václav Bláha	Číslo přílohy: 2.1c
Vedoucí oddělení organizace dopravy:	Ing. Marek Karban	
Zpracovatel:	Ing. Vojtěch Veselý	
<b>ROZŠÍŘENÍ ZÁKAZU VJEZDU NÁKLADNÍCH AUTOMOBILŮ NAD 12t -          LOKALITA MŮK RUZYŇĚ - PŘECHODNÁ ÚPRAVA PROVOZU</b>		Měřítko: 1:2000 Datum: 10/2022



- LEGENDA:**
-  PODKLAD
  -  RUŠENÉ DZ
  -  NOVÉ VODOROVNÉ DZ
  -  **B4 E14** NOVÉ SVISLÉ DZ
  -  NOVÝ SLOUPEK

 <b>Technická správa komunikací hl. m. Prahy, a.s.</b> Veletřní 1623/24, 170 00 Praha 7 <a href="http://www.tsk-praha.cz">http://www.tsk-praha.cz</a>		
		Ředitel úseku dopravního inženýrství: Ing. Václav Bláha Vedoucí oddělení organizace dopravy: Ing. Marek Karban Zpracovatel: Ing. Vojtěch Veselý
<b>ROZŠÍŘENÍ ZÁKAZU VJEZDU NÁKLADNÍCH AUTOMOBILŮ NAD 12t - LOKALITA MŮK ŘEPY</b>		Měřítko: 1:1000 Datum: 5/2022

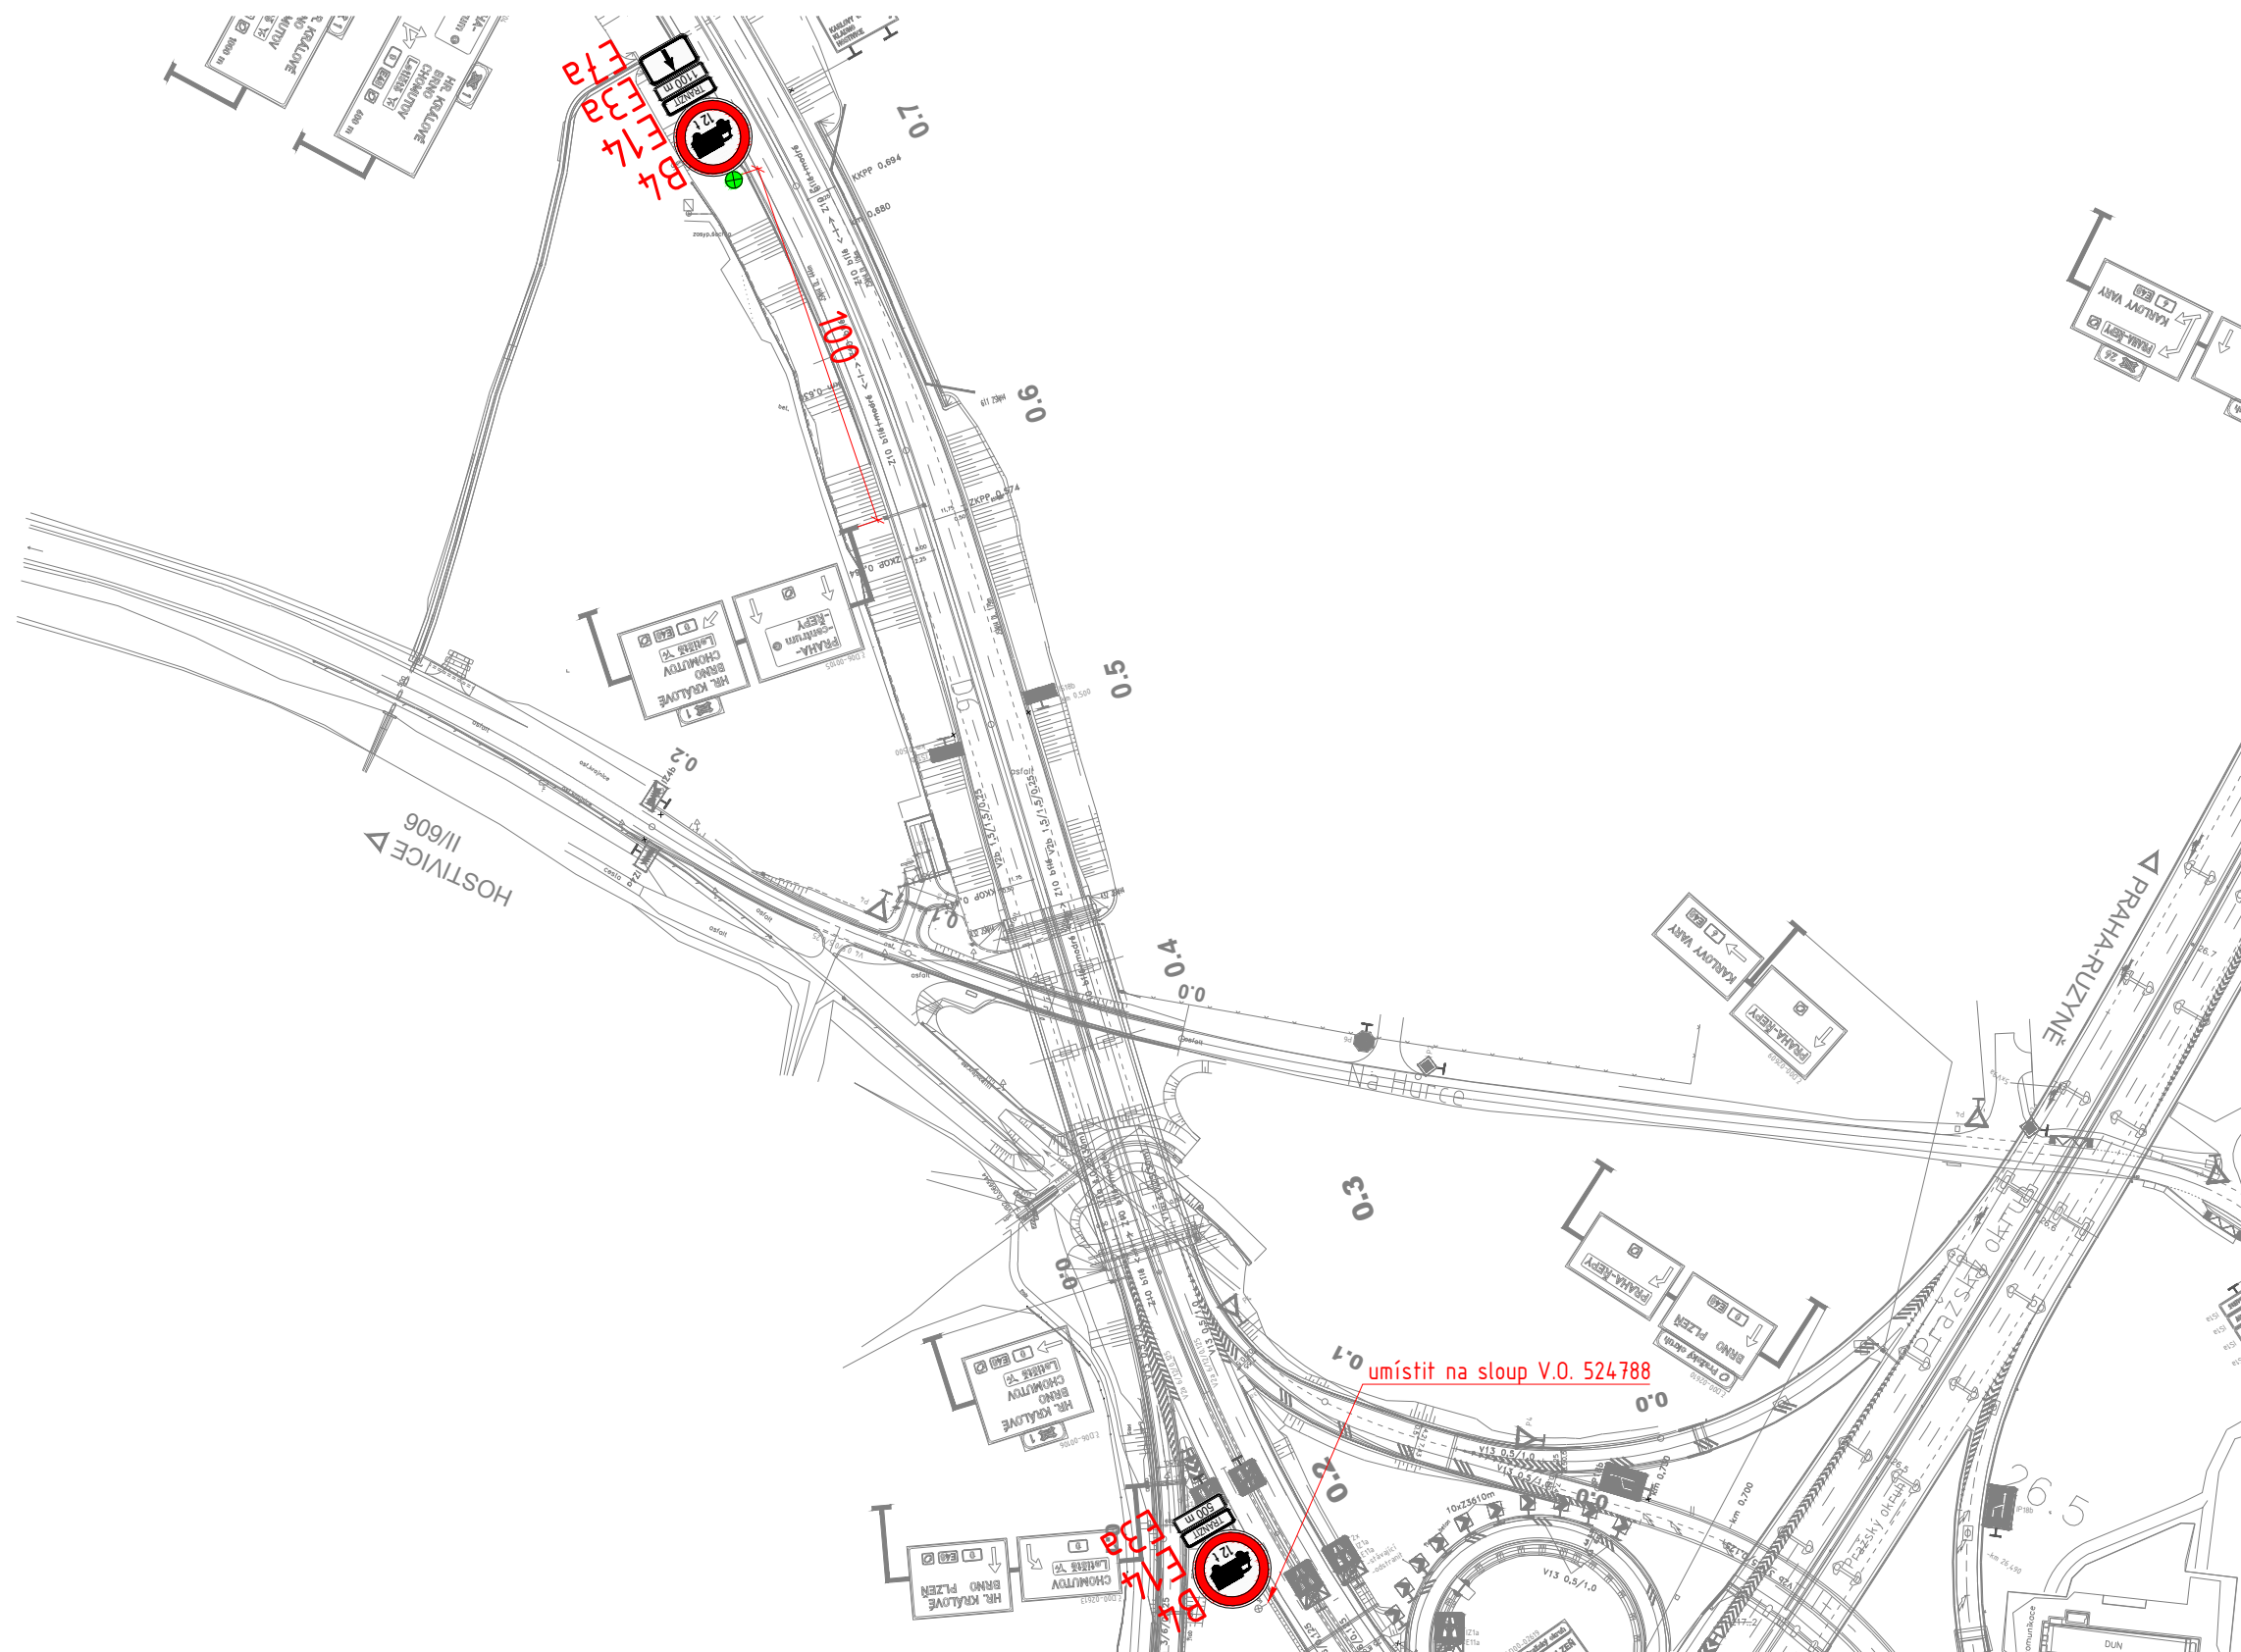

LEGENDA:

- PODKLAD
- RUŠENÉ DZ
- NOVÉ VODOROVNÉ DZ
- B4
 NOVÉ SVISLÉ DZ
- NOVÝ SLOUPEK




**Technická správa komunikací hl. m. Prahy, a.s.**

Veletržní 1623/24, 170 00 Praha 7  
<http://www.tsk-praha.cz>



Ředitel úseku dopravního inženýrství:	Ing. Václav Bláha	Číslo přílohy:	2.2b
Vedoucí oddělení organizace dopravy:	Ing. Marek Karban		
Zpracovatel:	Ing. Vojtěch Veselý		
<b>ROZŠÍŘENÍ ZÁKAZU VJEZDU NÁKLADNÍCH AUTOMOBILŮ NAD 12t - LOKALITA MŮK ŘEPY</b>		Měřítko:	1:2000
		Datum:	10/2022

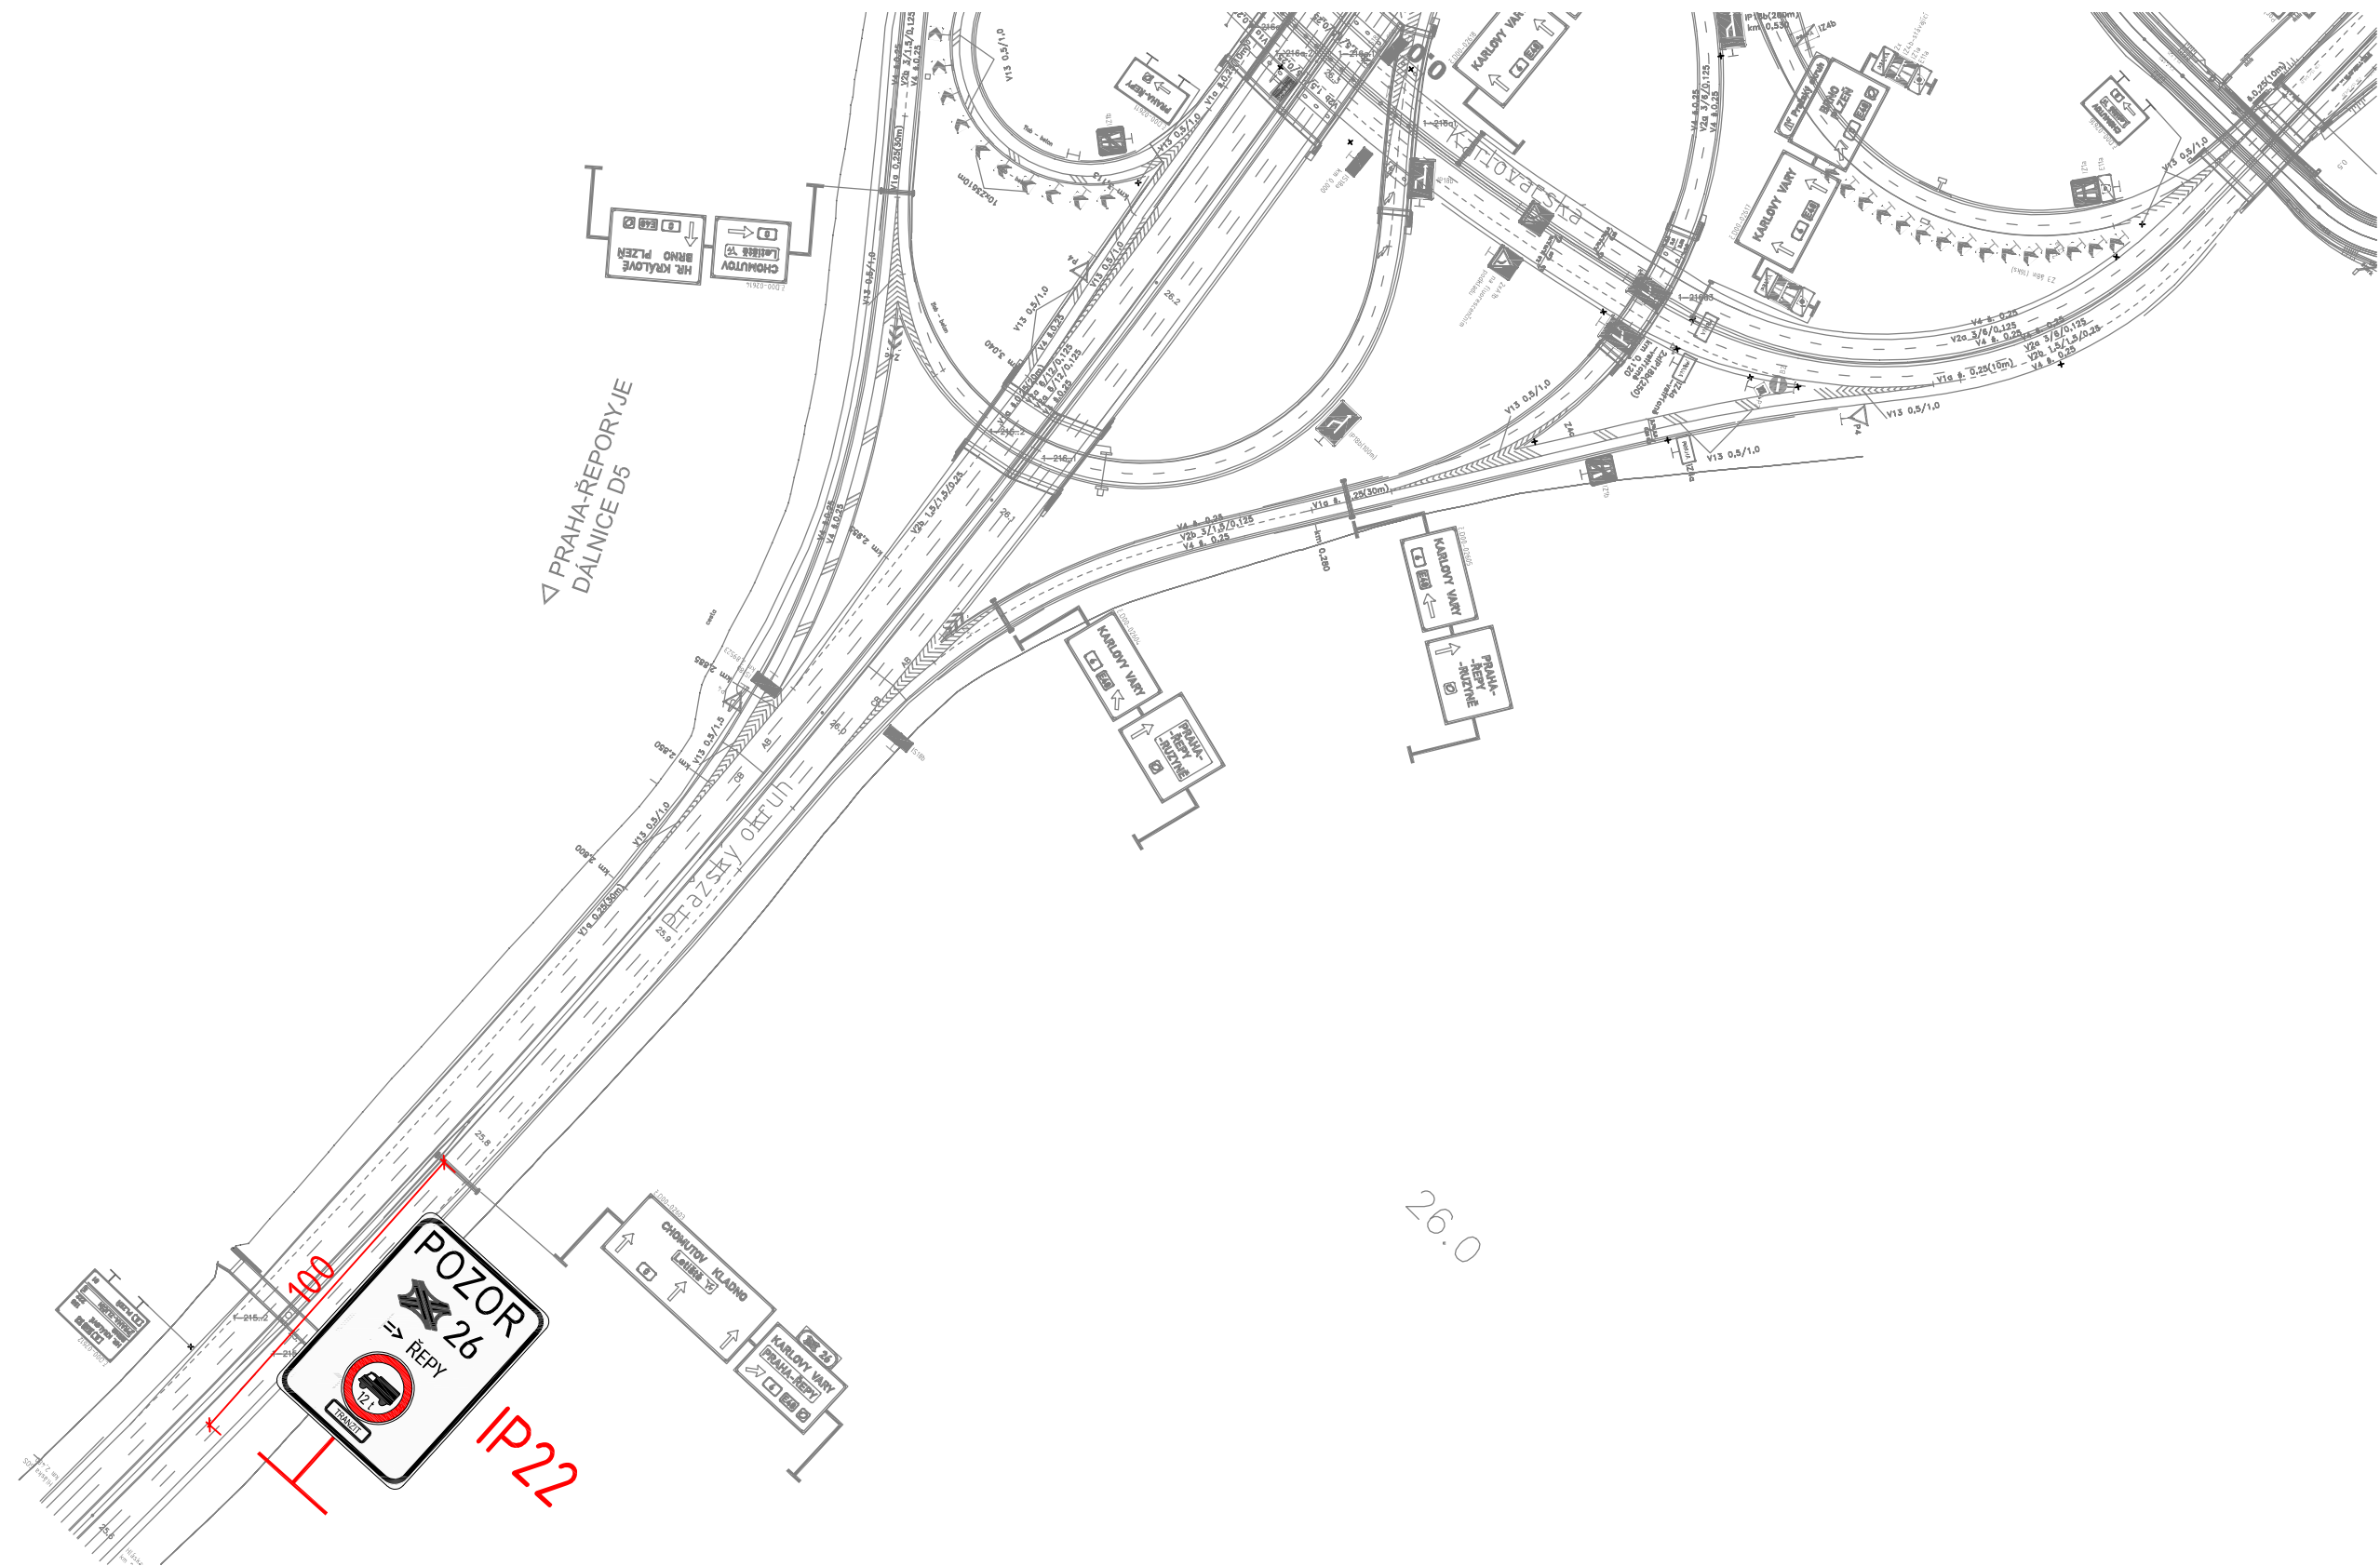

LEGENDA:

-  PODKLAD
-  RUŠENÉ DZ
-  NOVÉ VODOROVNÉ DZ
-  **B4** NOVÉ SVISLÉ DZ
-  NOVÝ SLOUPEK




**Technická správa komunikací hl. m. Prahy, a.s.**

Veletržní 1623/24, 170 00 Praha 7  
<http://www.tsk-praha.cz>



Ředitel úseku dopravního inženýrství:	Ing. Václav Bláha	Číslo přílohy:	2.2c
Vedoucí oddělení organizace dopravy:	Ing. Marek Karban		
Zpracovatel:	Ing. Vojtěch Veselý		
ROZŠÍŘENÍ ZÁKAZU VJEZDU NÁKLADNÍCH AUTOMOBILŮ NAD 12t - LOKALITA MÚK ŘEPY - PŘECHODNÁ ÚPRAVA PROVOZU		Měřítko:	1:2000
		Datum:	10/2022

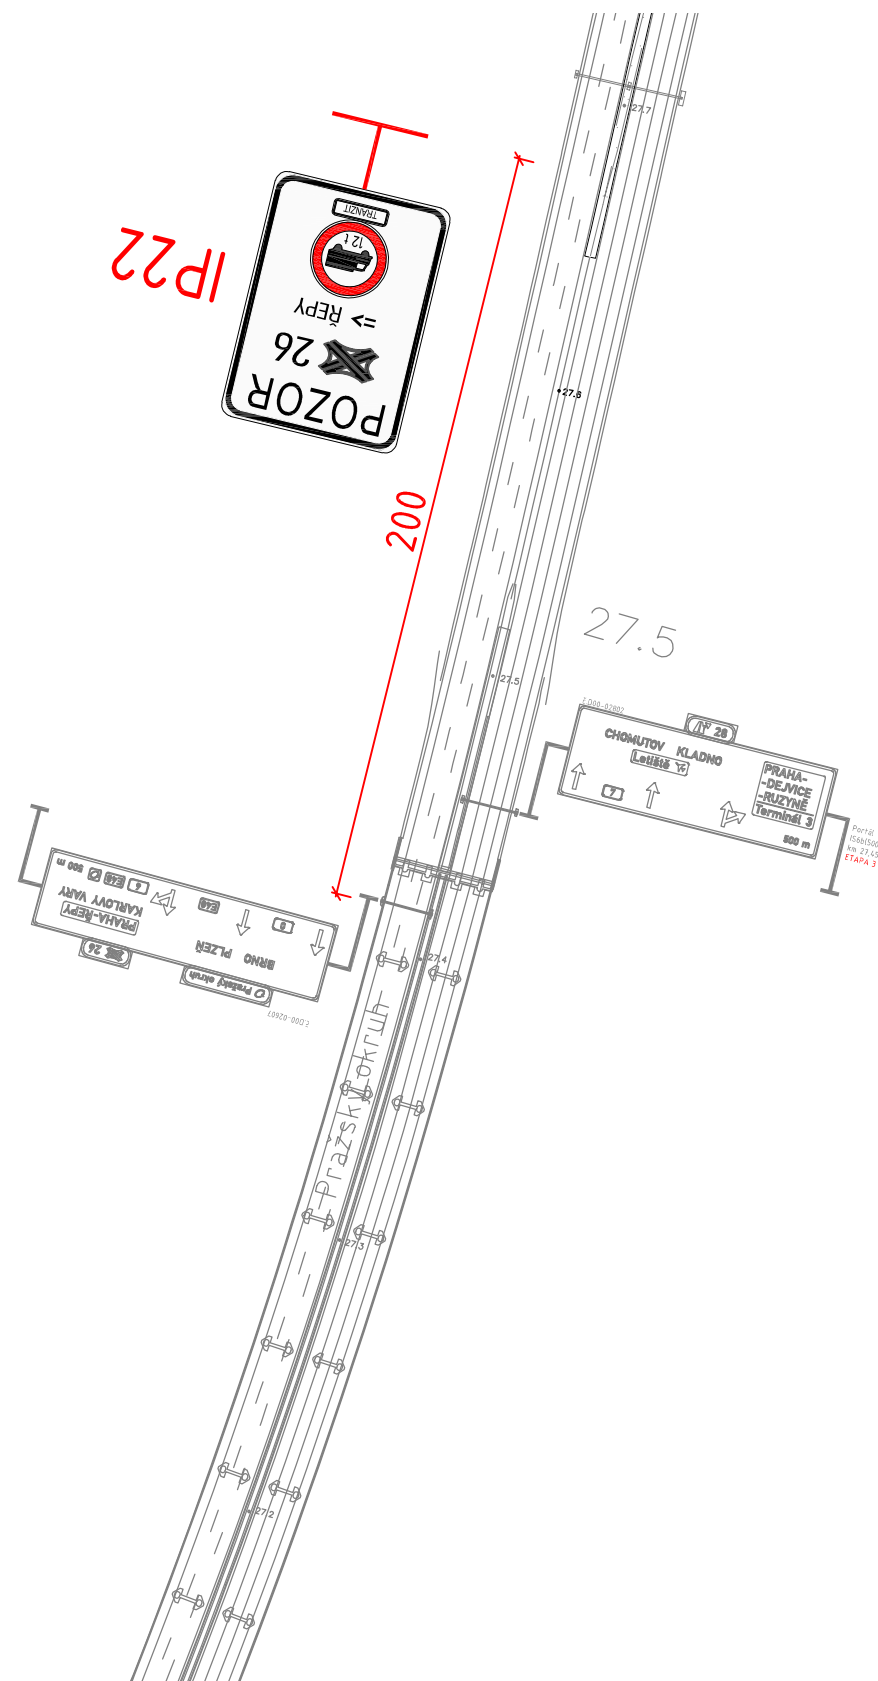

LEGENDA:

- PODKLAD
- RUŠENÉ DZ
- NOVÉ VODOROVNÉ DZ
-  **B4** NOVÉ SVISLÉ DZ
-  NOVÝ SLOUPEK




**Technická správa komunikací hl. m. Prahy, a.s.**

Veletržní 1623/24, 170 00 Praha 7  
<http://www.tsk-praha.cz>



Ředitel úseku dopravního inženýrství:	Ing. Václav Bláha	Číslo přílohy:	2.2d
Vedoucí oddělení organizace dopravy:	Ing. Marek Karban		
Zpracovatel:	Ing. Vojtěch Veselý		
ROZŠÍŘENÍ ZÁKAZU VJEZDU NÁKLADNÍCH AUTOMOBILŮ NAD 12t - LOKALITA MŮK ŘEPY - PŘECHODNÁ ÚPRAVA PROVOZU		Měřítko:	1:2000
		Datum:	10/2022



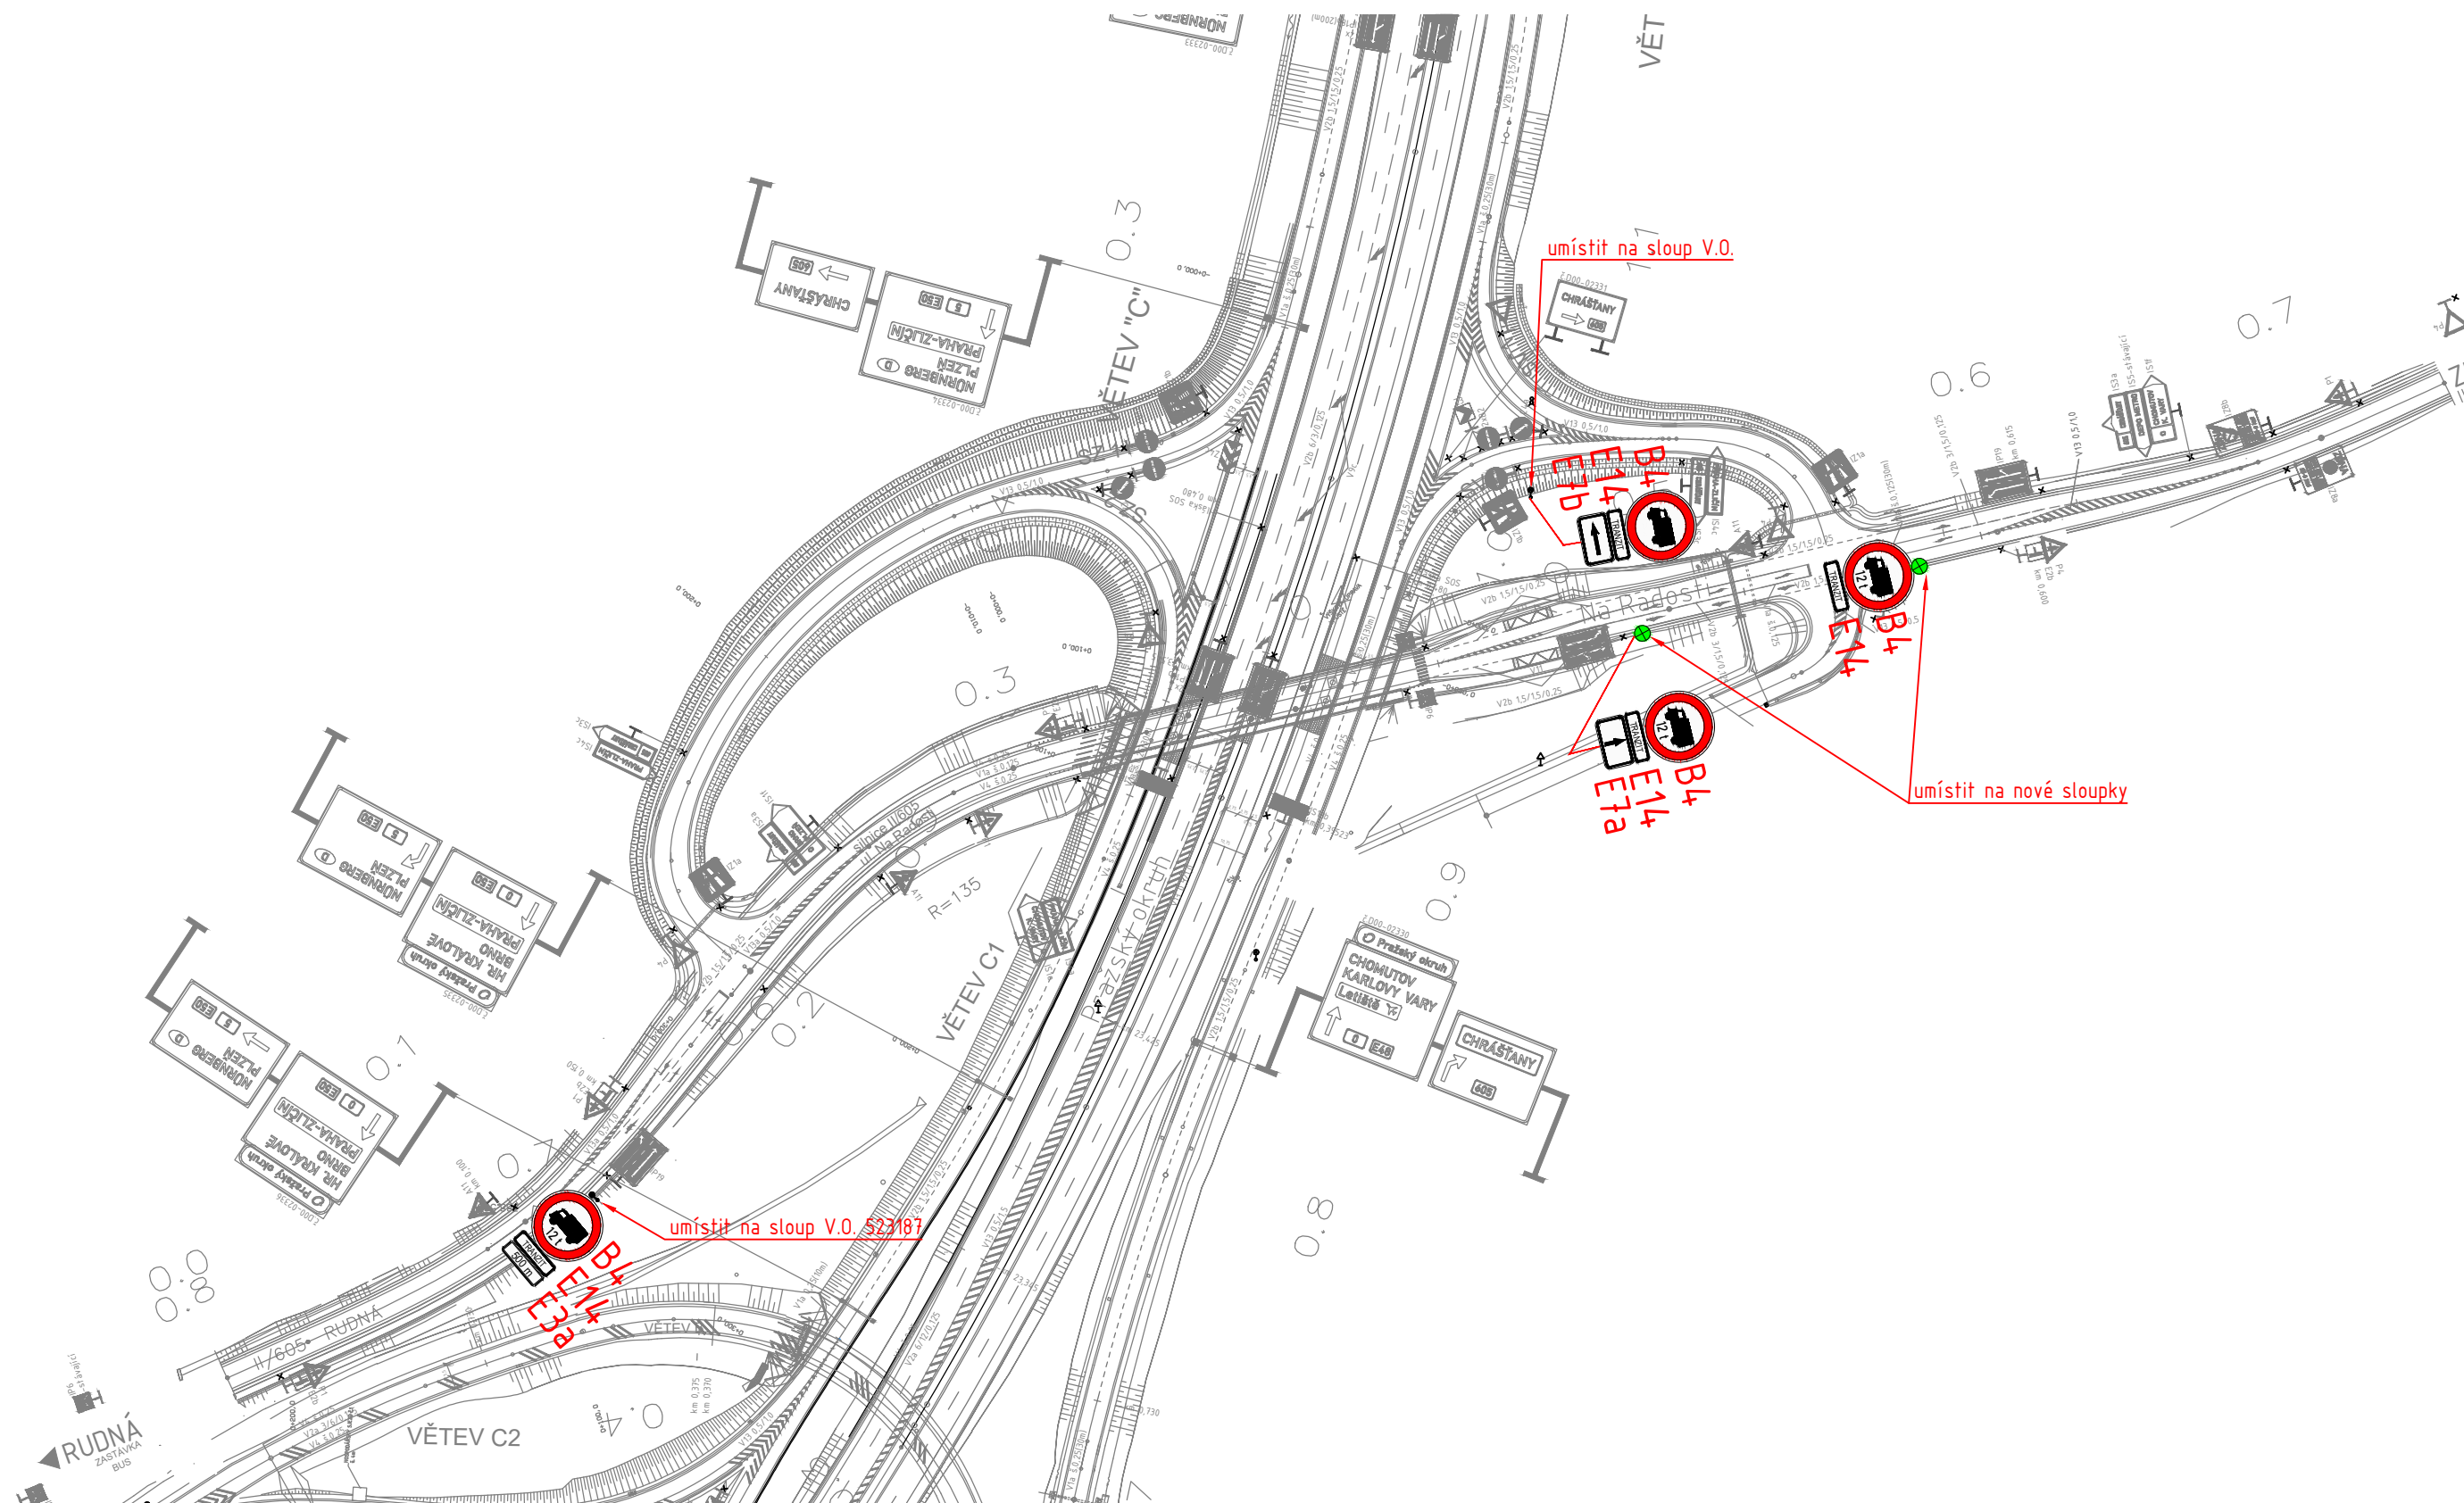

LEGENDA:

- PODKLAD
- RUŠENÉ DZ
- NOVÉ VODOROVNÉ DZ
- B4** NOVÉ SVISLÉ DZ
- NOVÝ SLOUPEK




**Technická správa komunikací hl. m. Prahy, a.s.**

Veletřní 1623/24, 170 00 Praha 7  
<http://www.tsk-praha.cz>



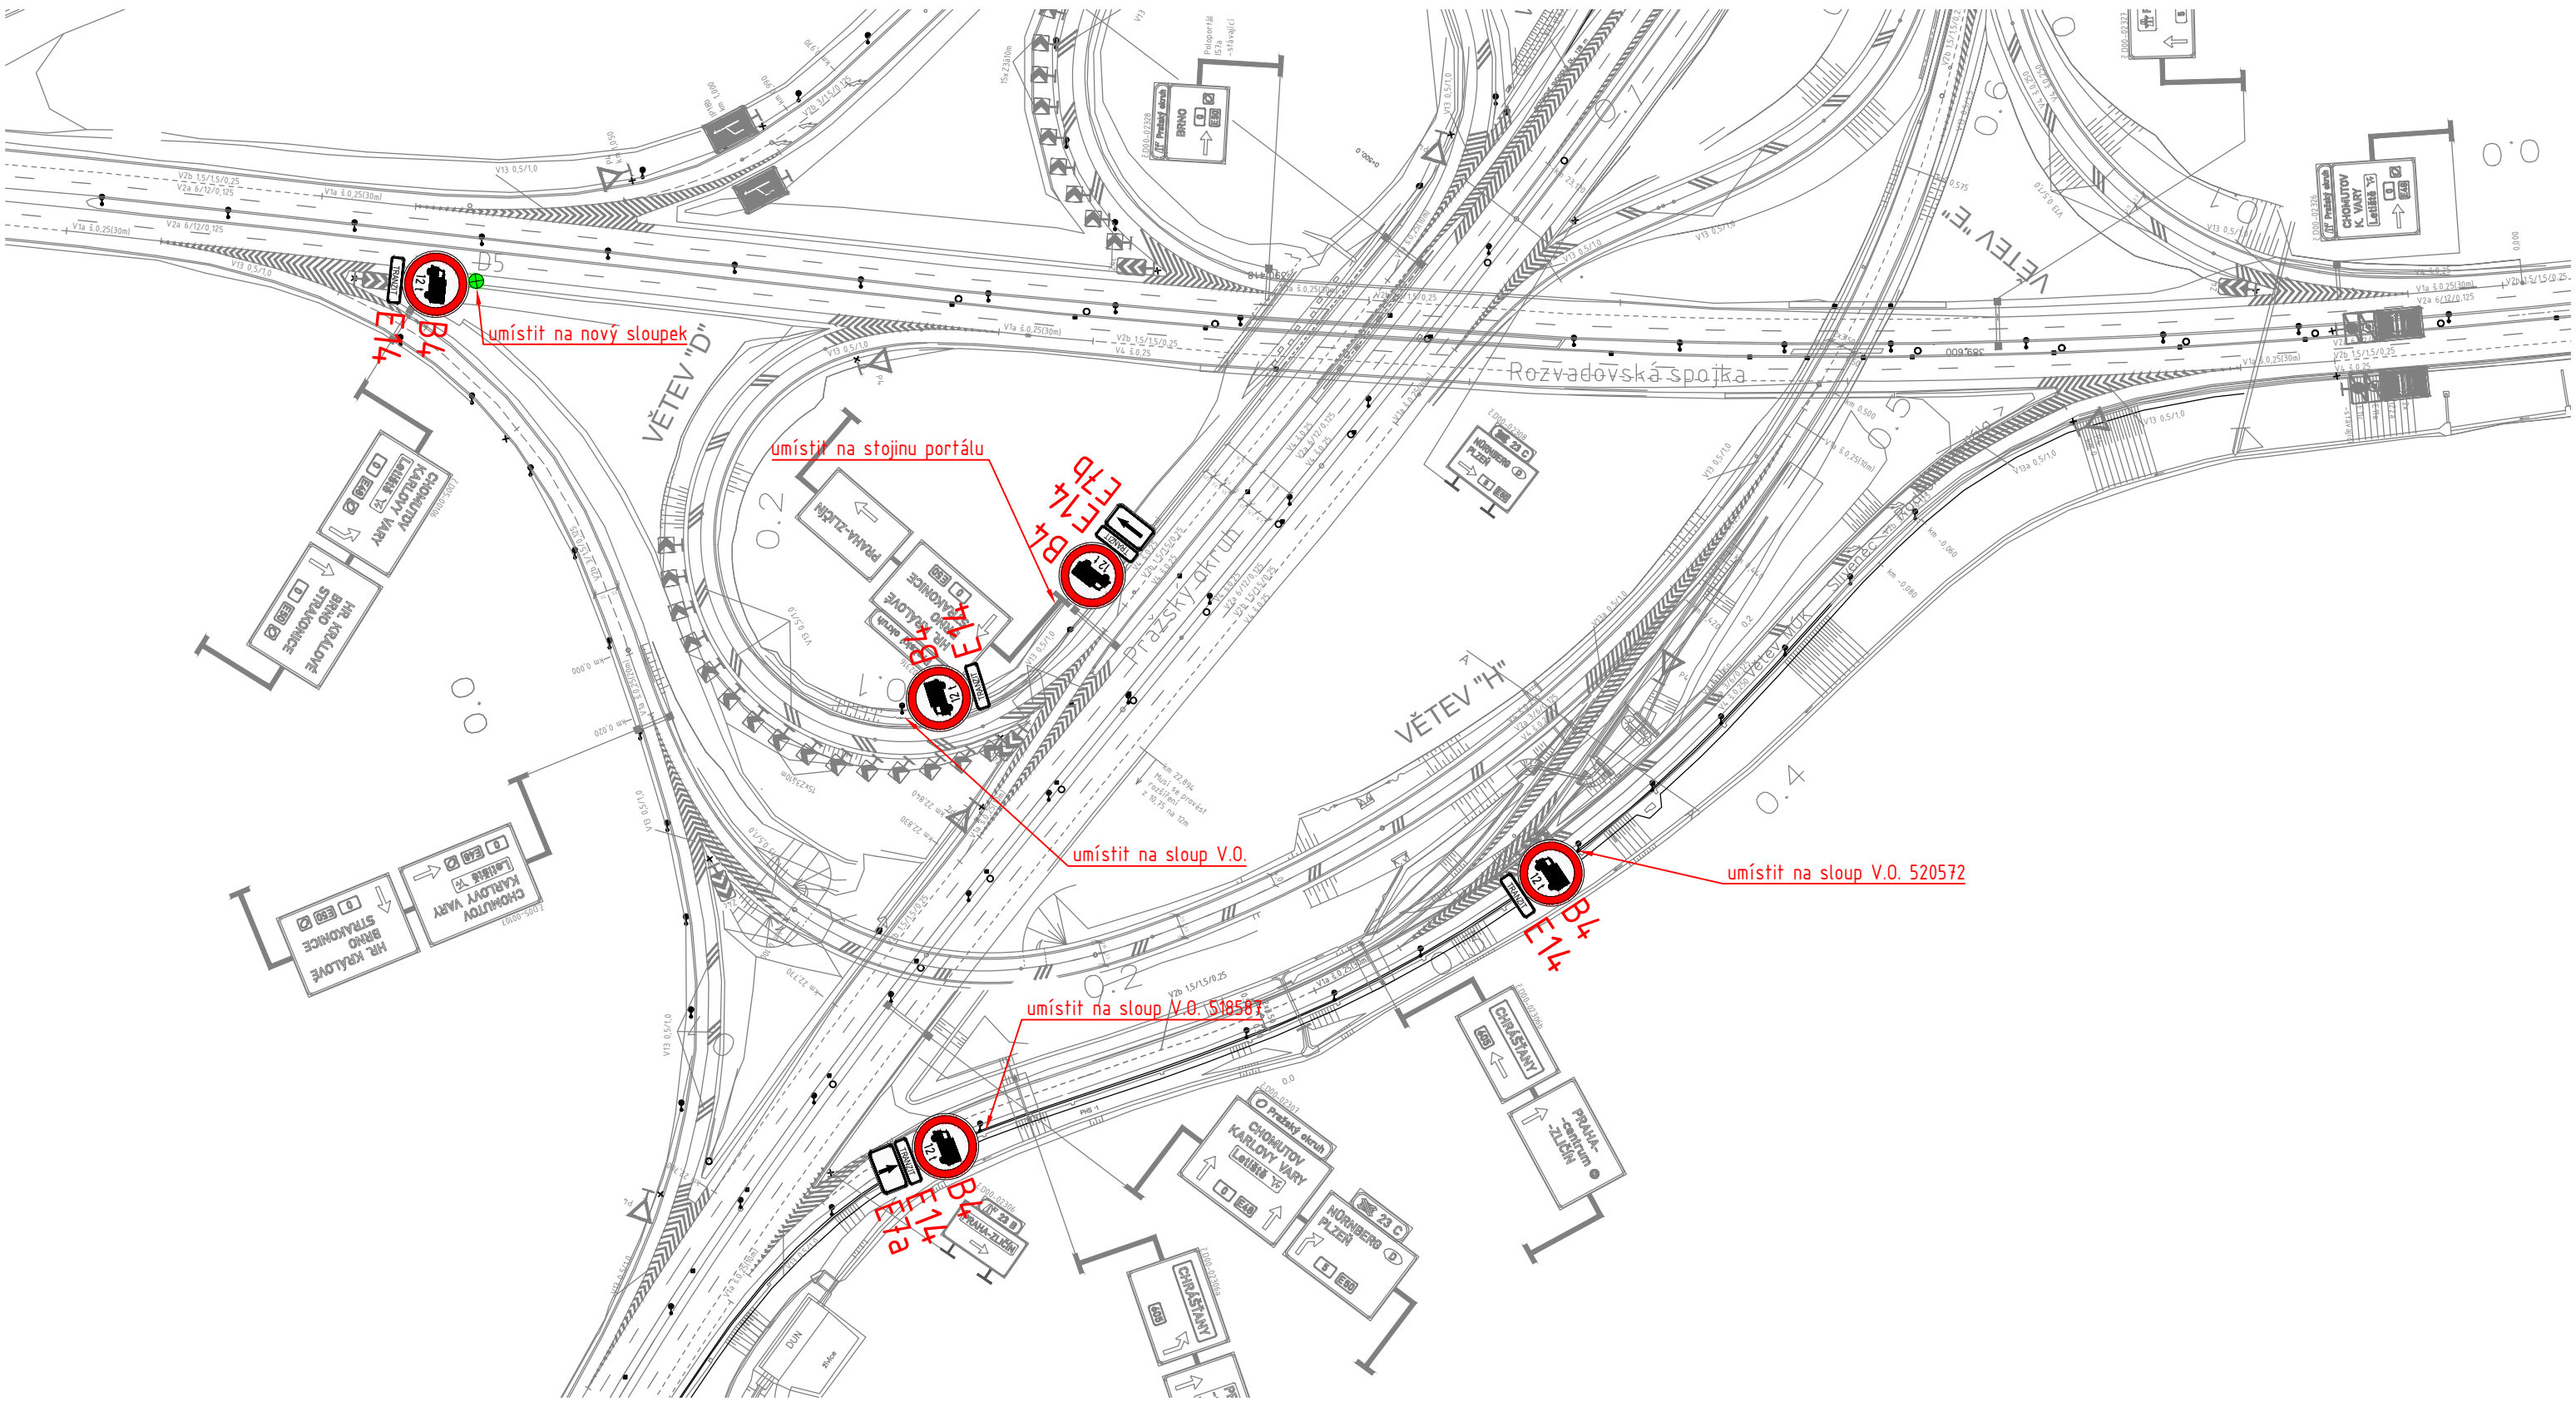


Ředitel úseku dopravního inženýrství:	Ing. Václav Bláha	Číslo přílohy:	2.3a
Vedoucí oddělení organizace dopravy:	Ing. Marek Karban		
Zpracovatel:	Ing. Vojtěch Veselý		
ROZŠÍŘENÍ ZÁKAZU VJEZDU NÁKLADNÍCH AUTOMOBILŮ NAD 12t - LOKALITA MŮK TŘEBONICE		Měřítko:	1:2000
		Datum:	5/2022





LEGENDA:


-  PODKLAD
-  RUŠENÉ DZ
-  NOVÉ VODOROVNÉ DZ
-  **B4** NOVÉ SVISLÉ DZ
-  NOVÝ SLOUPEK

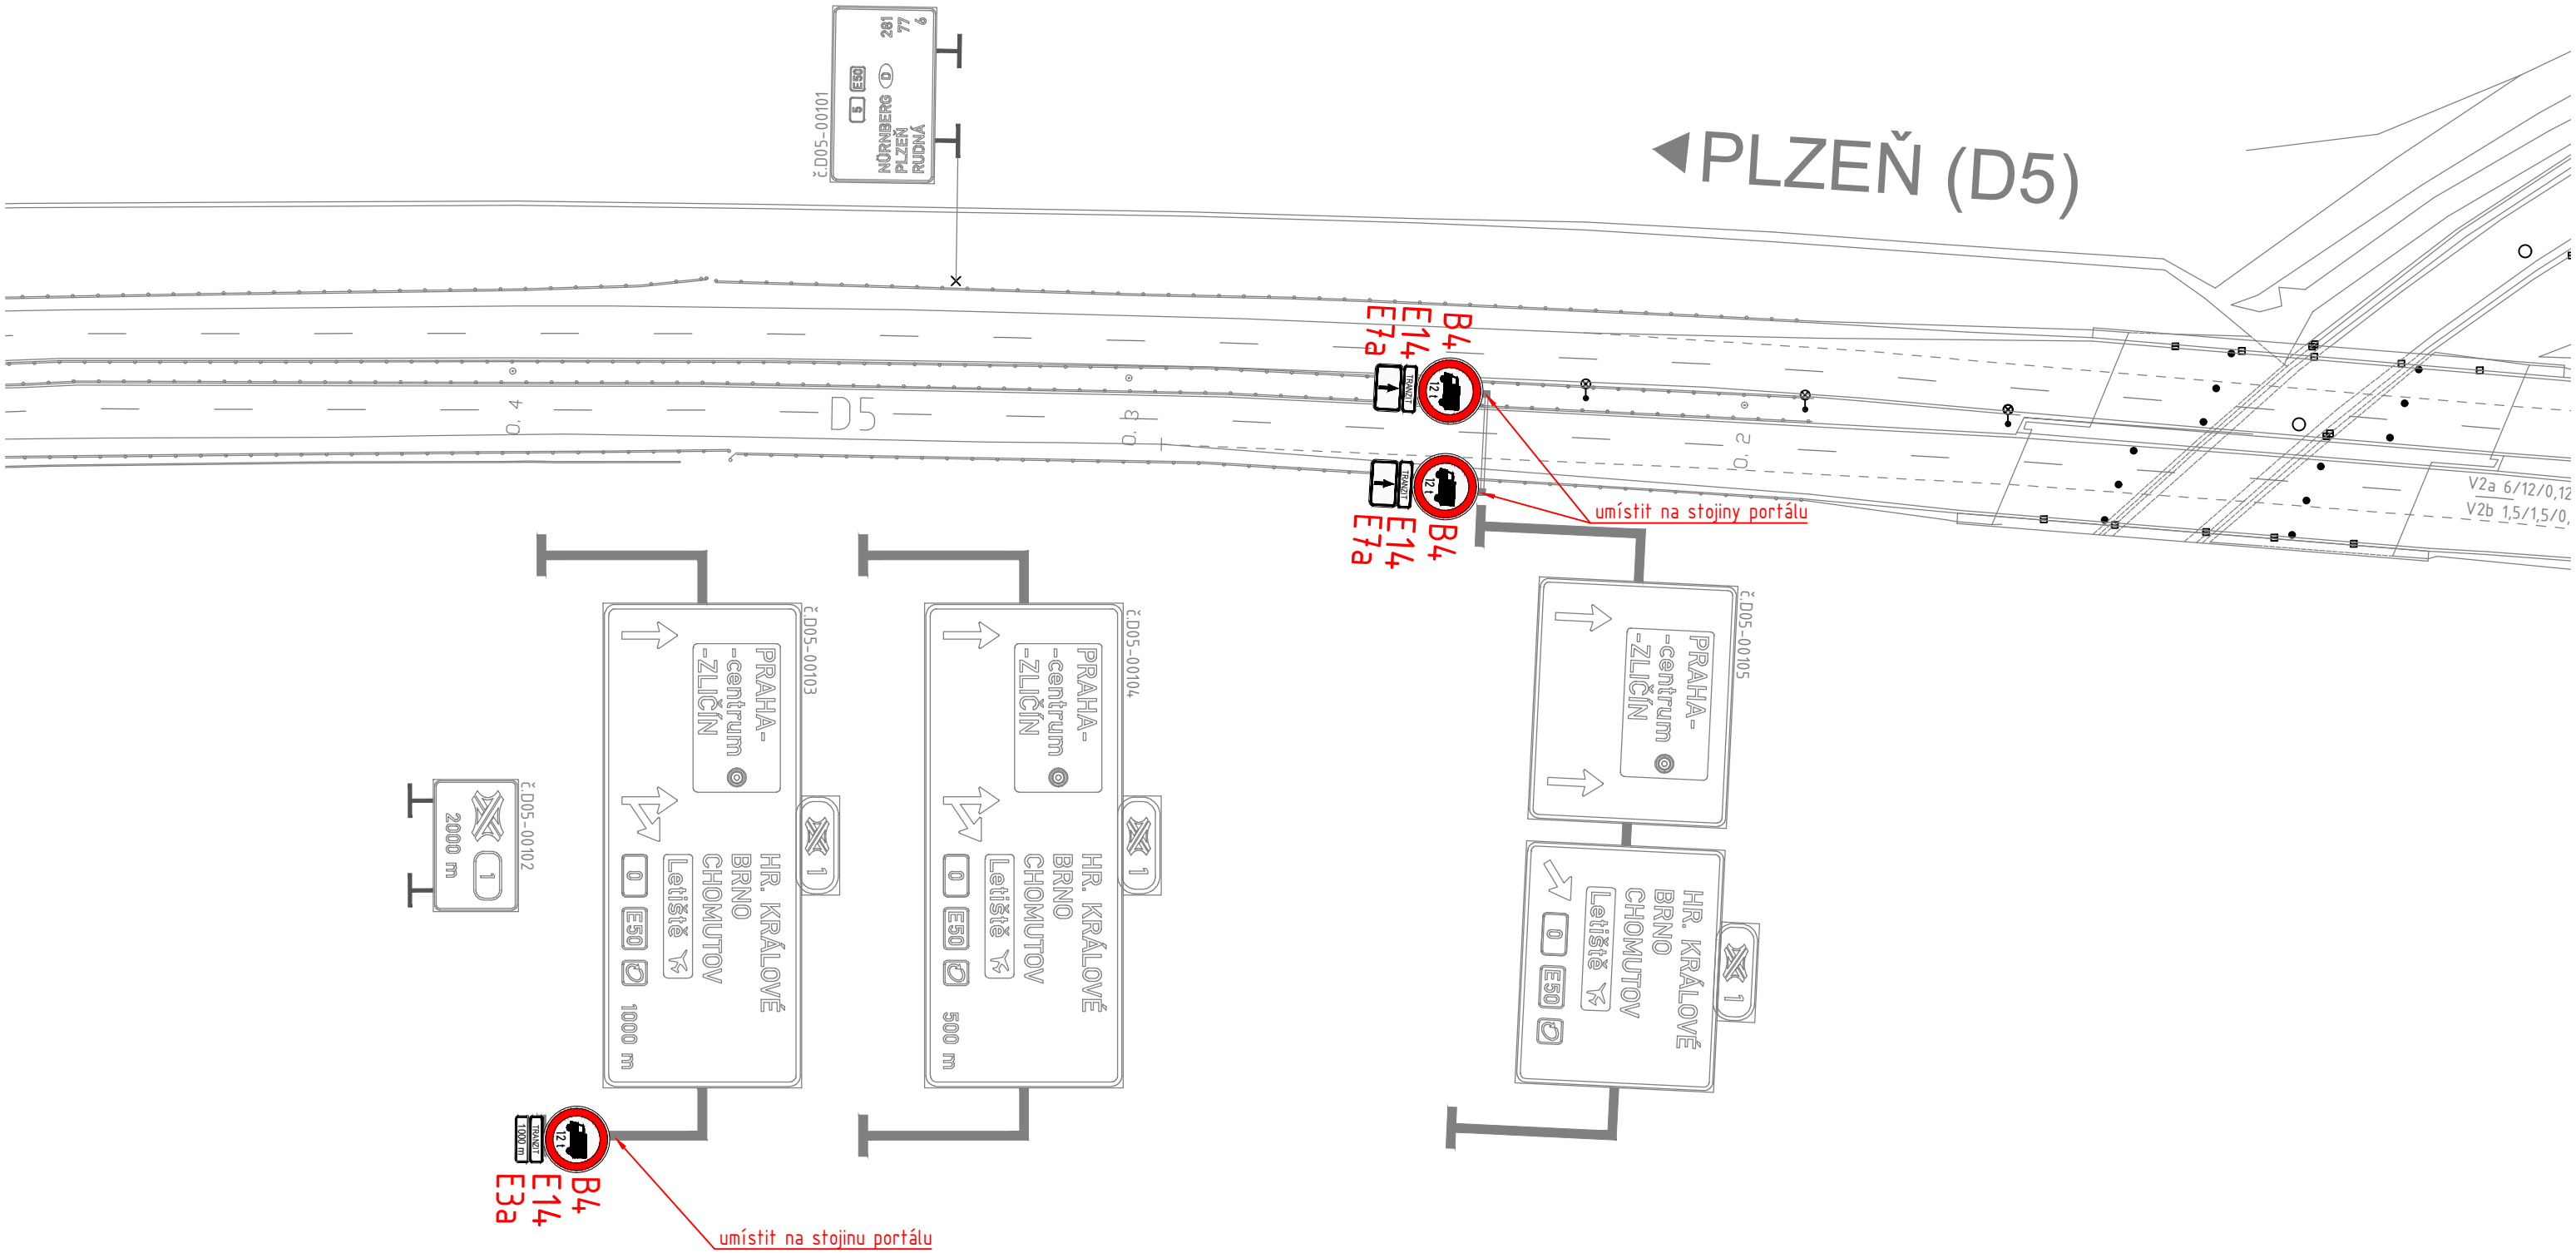 <b>Technická správa komunikací hl. m. Prahy, a.s.</b> Veletržní 1623/24, 170 00 Praha 7 <a href="http://www.tsk-praha.cz">http://www.tsk-praha.cz</a>		
		Ředitel úseku dopravního inženýrství: Ing. Václav Bláha Vedoucí oddělení organizace dopravy: Ing. Marek Karban Zpracovatel: Ing. Vojtěch Veselý
<b>ROZŠÍŘENÍ ZÁKAZU VJEZDU NÁKLADNÍCH AUTOMOBILŮ NAD 12t - LOKALITA MŮK TŘEBONICE</b>		Měřítko: 1:2000 Datum: 5/2022



- LEGENDA:
-  PODKLAD
  -  RUŠENÉ DZ
  -  NOVÉ VODOROVNÉ DZ
  -  **B4** NOVÉ SVISLÉ DZ
  -  NOVÝ SLOUPEK


 <b>Technická správa komunikací hl. m. Prahy, a.s.</b> Veletržní 1623/24, 170 00 Praha 7 <a href="http://www.tsk-praha.cz">http://www.tsk-praha.cz</a>			
Ředitel úseku dopravního inženýrství:	Ing. Václav Bláha	Číslo přílohy:	2.3c
Vedoucí oddělení organizace dopravy:	Ing. Marek Karban		
Zpracovatel:	Ing. Vojtěch Veselý		
ROZŠÍŘENÍ ZÁKAZU VJEZDU NÁKLADNÍCH AUTOMOBILŮ NAD 12t - LOKALITA MÚK TŘEBONICE		Měřítko:	1:1000
		Datum:	5/2022

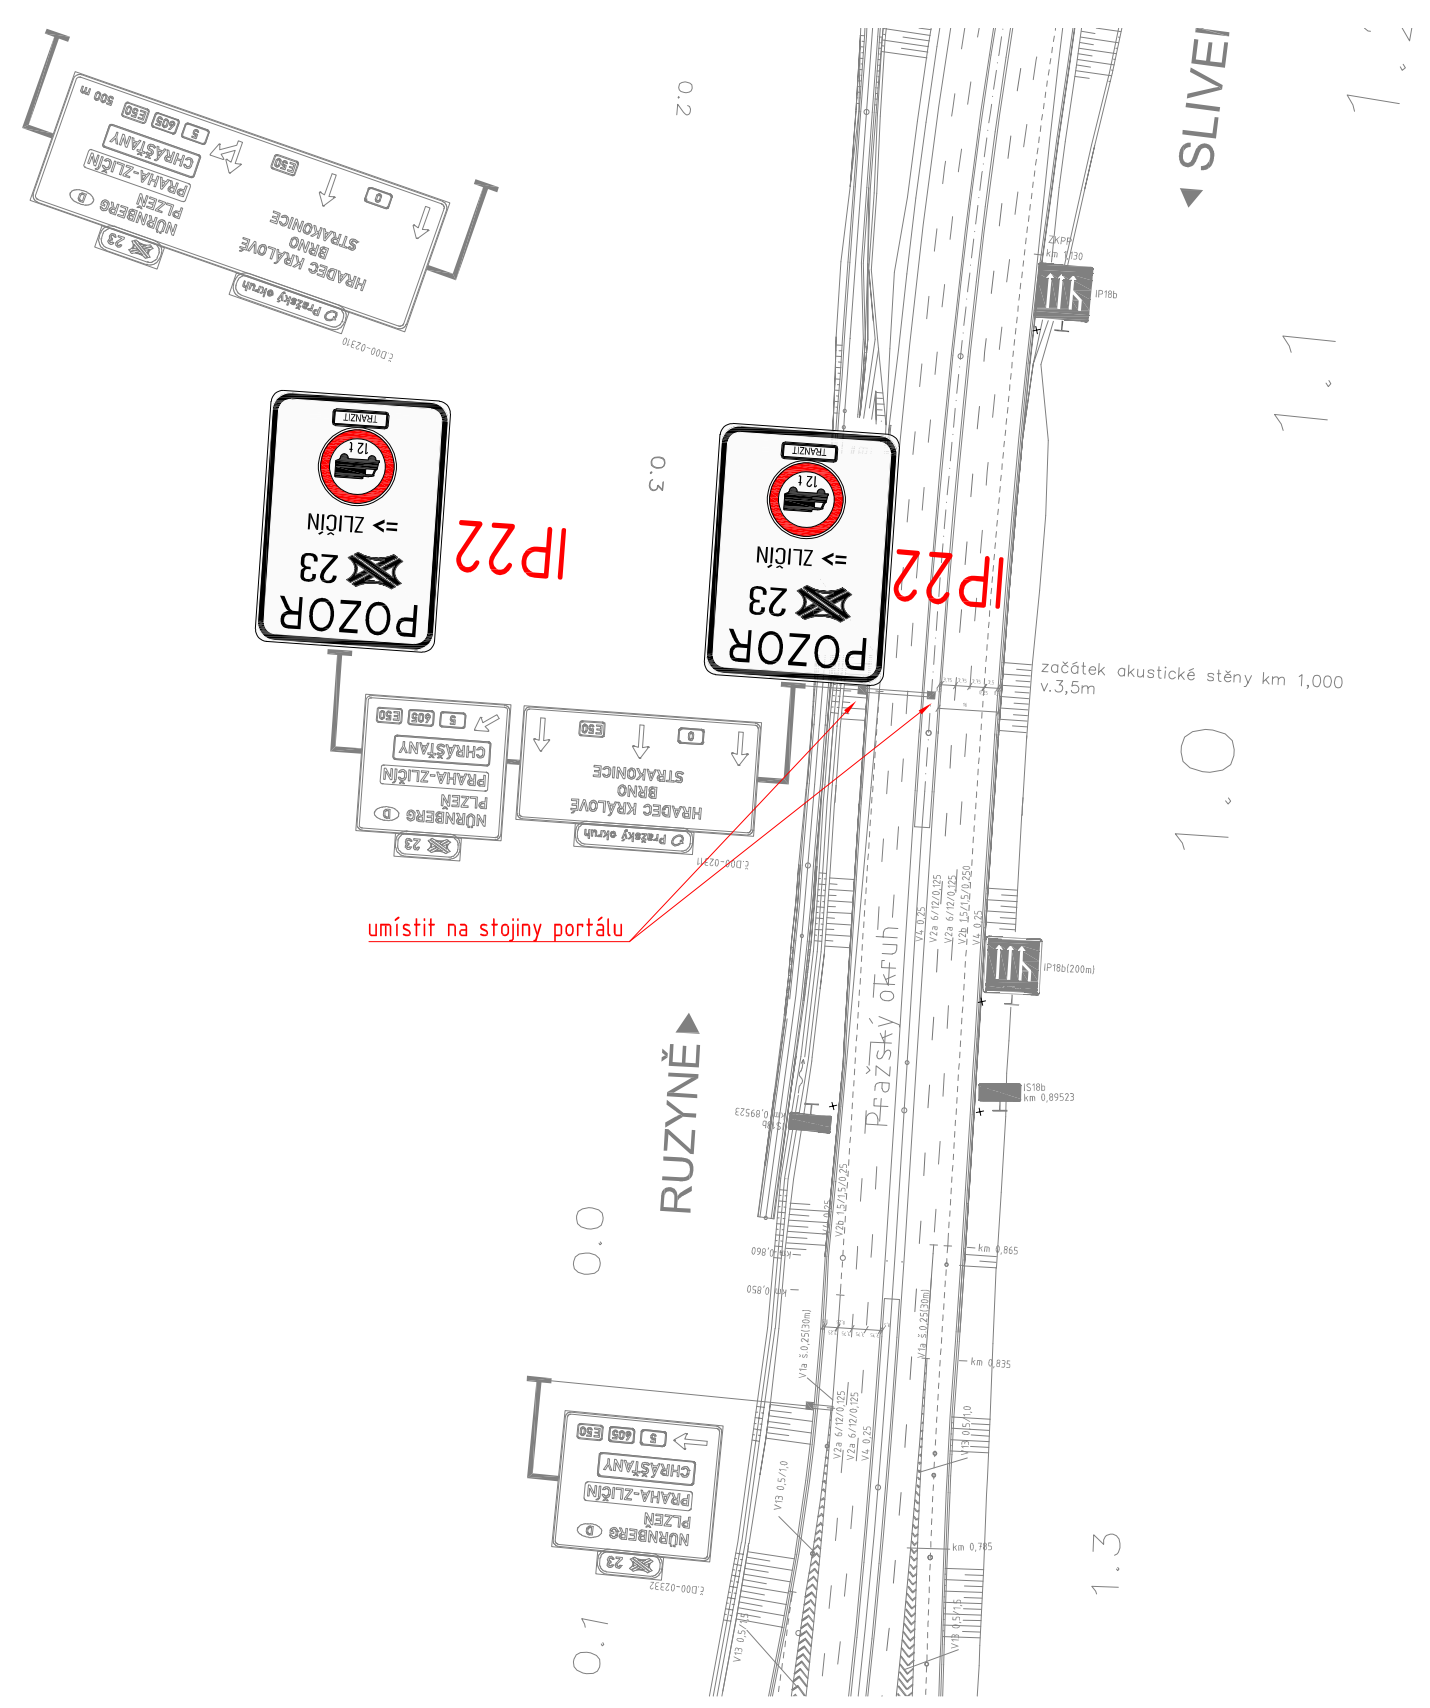

LEGENDA:

- PODKLAD
- RUŠENÉ DZ
- NOVÉ VODOROVNÉ DZ
- B4** NOVÉ SVISLÉ DZ
- NOVÝ SLOUPEK

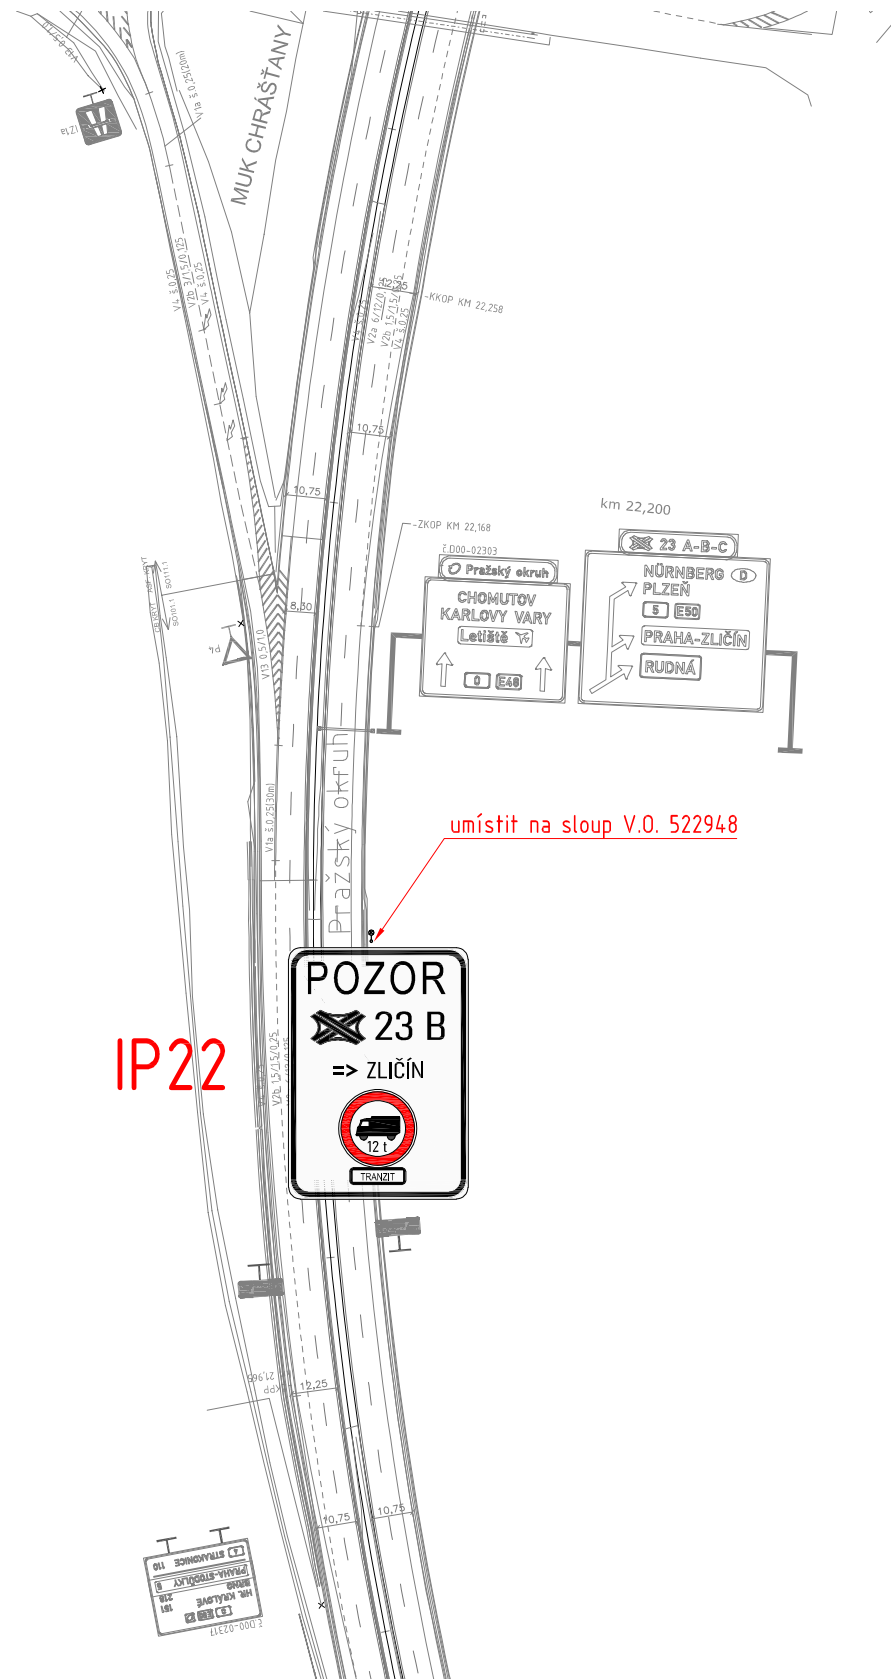

<b>Technická správa komunikací hl. m. Prahy, a.s.</b> Veletržní 1623/24, 170 00 Praha 7 <a href="http://www.tsk-praha.cz">http://www.tsk-praha.cz</a>		
Ředitel úseku dopravního inženýrství:	Ing. Václav Bláha	Číslo přílohy: 2.3d
Vedoucí oddělení organizace dopravy:	Ing. Marek Karban	
Zpracovatel:	Ing. Vojtěch Veselý	
<b>ROZŠÍŘENÍ ZÁKAZU VJEZDU NÁKLADNÍCH AUTOMOBILŮ NAD 12t -          LOKALITA MŮK TŘEBONICE - PŘECHODNÁ ÚPRAVA PROVOZU</b>		Měřítko: 1:2000 Datum: 5/2022




IP22

LEGENDA:

- PODKLAD
- RUŠENÉ DZ
- NOVÉ VODOROVNÉ DZ
-  **B4** NOVÉ SVISLÉ DZ
-  NOVÝ SLOUPEK

	<b>Technická správa komunikací hl. m. Prahy, a.s.</b>		
	Veletržní 1623/24, 170 00 Praha 7 <a href="http://www.tsk-praha.cz">http://www.tsk-praha.cz</a>		
Ředitel úseku dopravního inženýrství:		Ing. Václav Bláha	Číslo přílohy: 2.3e
Vedoucí oddělení organizace dopravy:		Ing. Marek Karban	
Zpracovatel:		Ing. Vojtěch Veselý	
ROZŠÍŘENÍ ZÁKAZU VJEZDU NÁKLADNÍCH AUTOMOBILŮ NAD 12t - LOKALITA MŮK TŘEBONICE - <b>PŘECHODNÁ ÚPRAVA PROVOZU</b>			Měřítko: 1:2000
			Datum: 5/2022

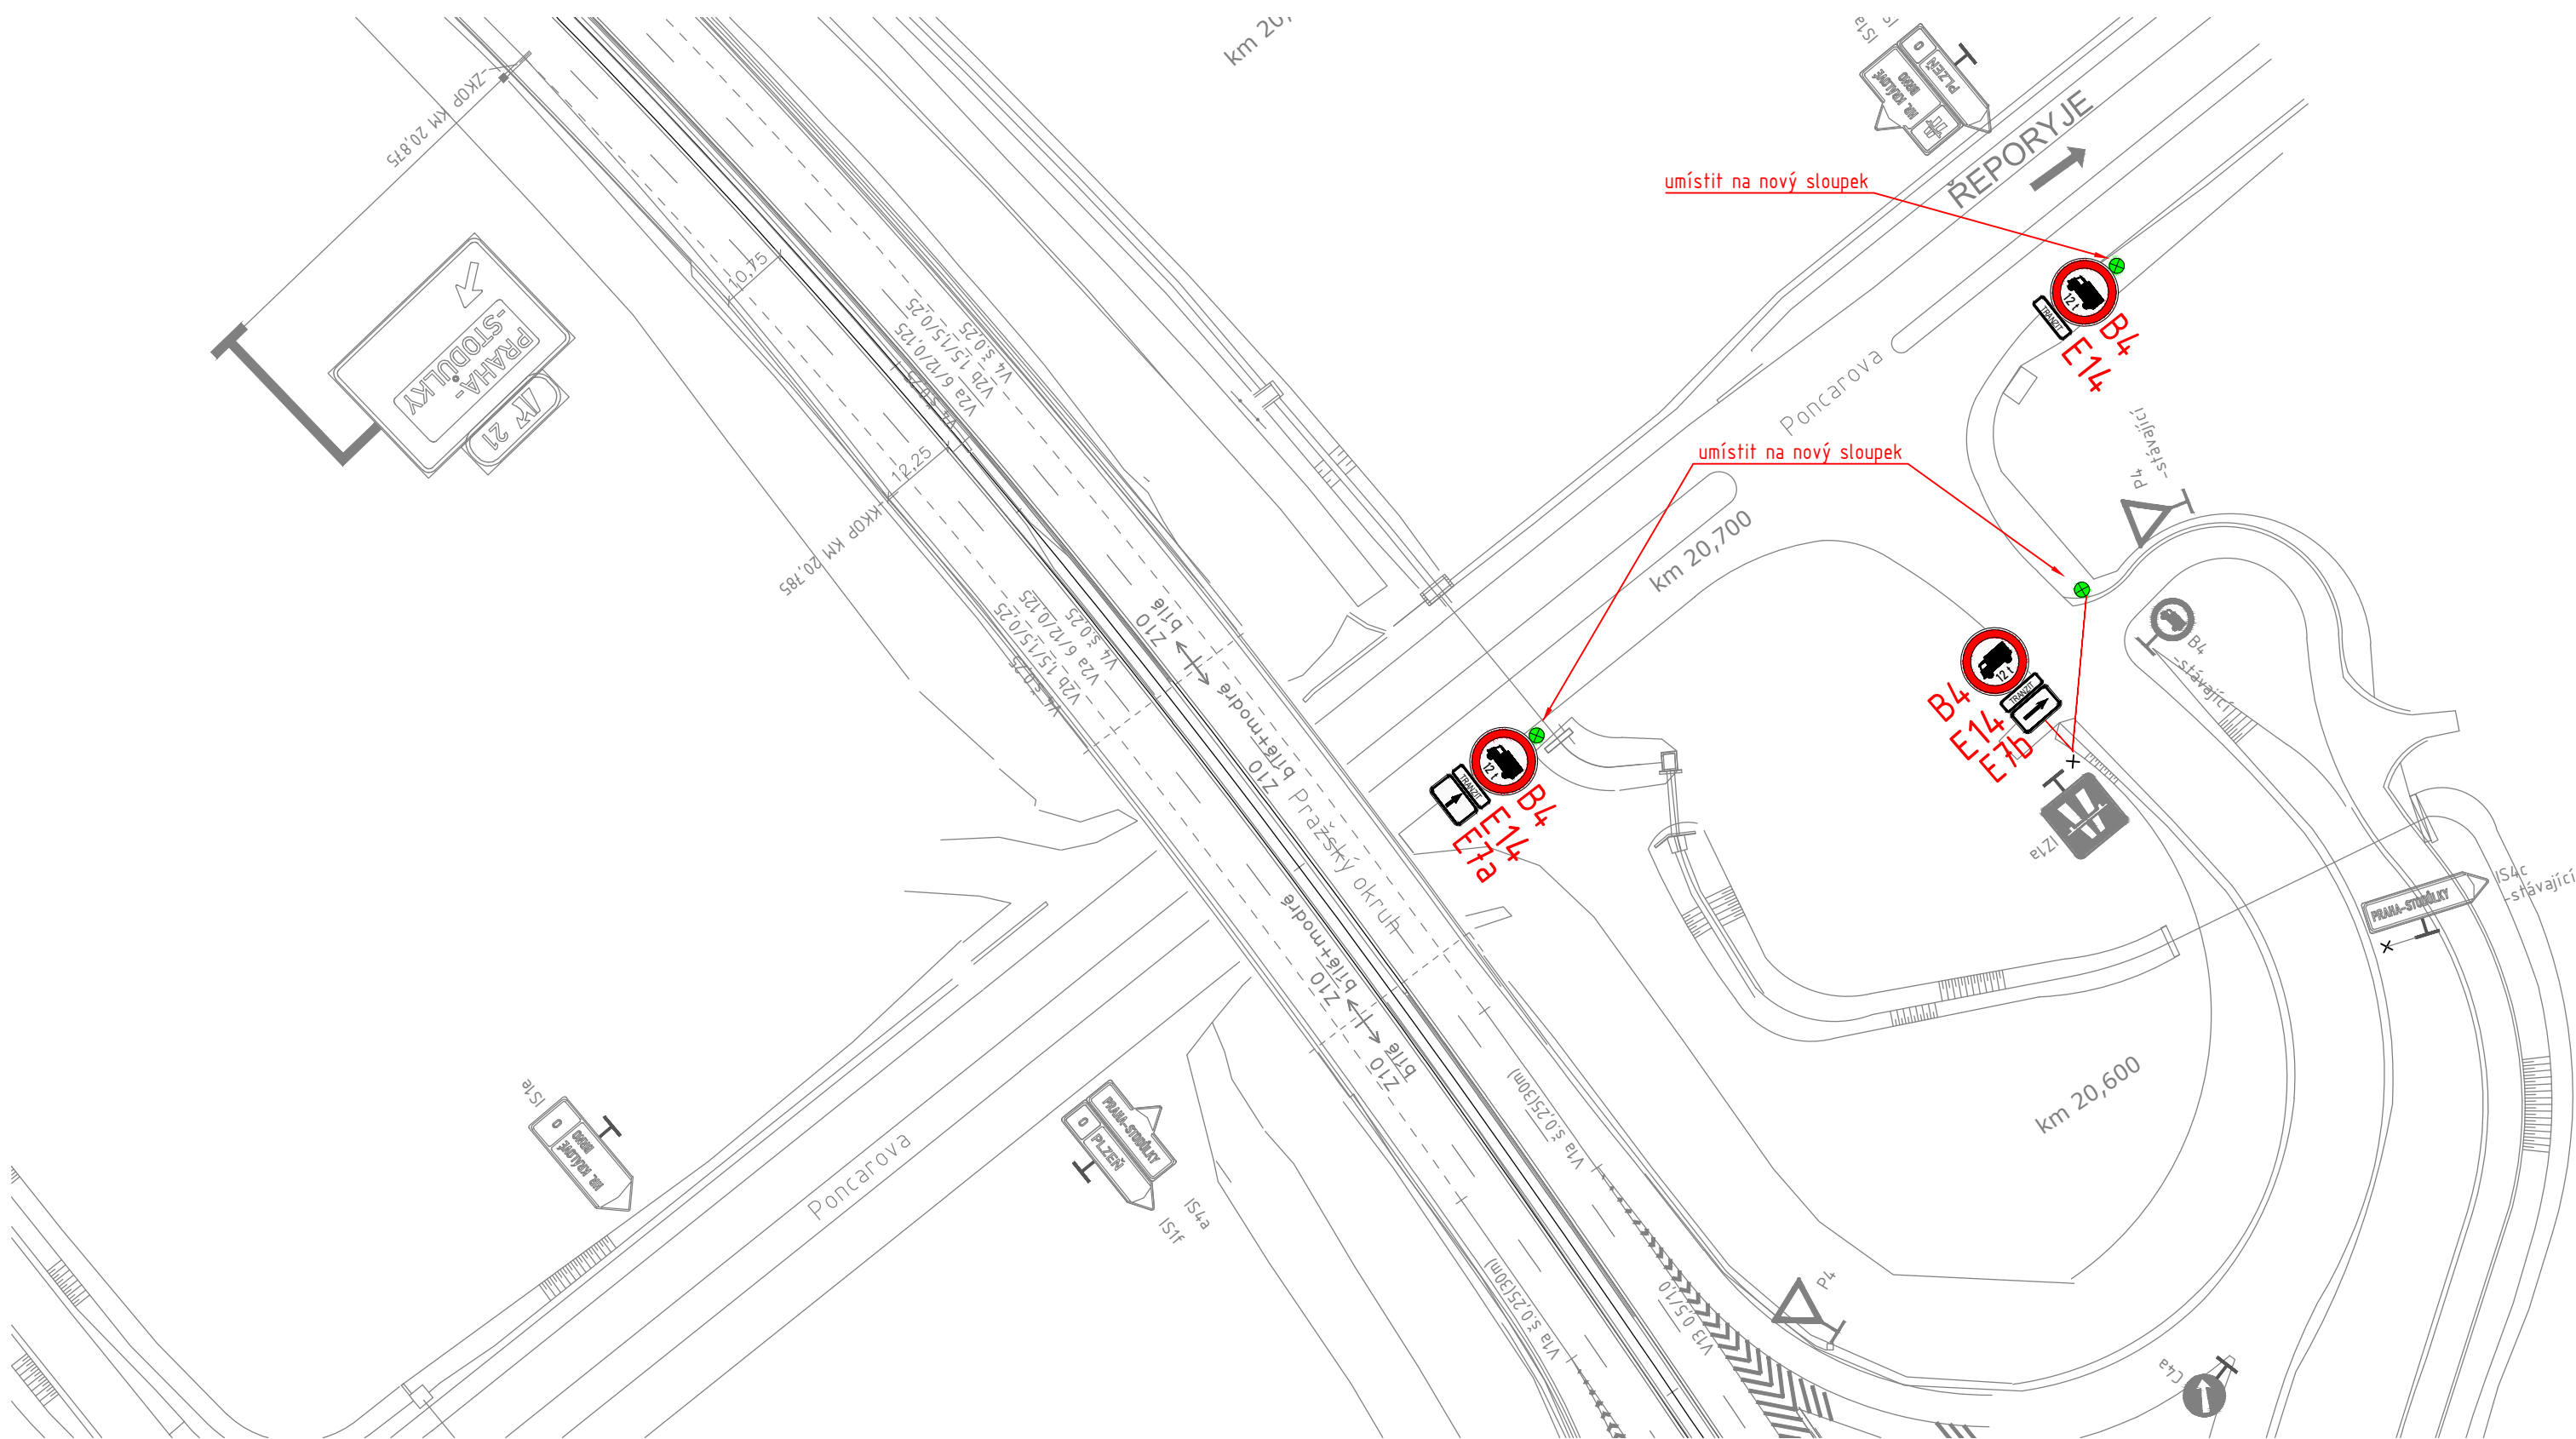


LEGENDA:

- PODKLAD
- RUŠENÉ DZ
- NOVÉ VODOROVNÉ DZ
- B4** NOVÉ SVISLÉ DZ
- NOVÝ SLOUPEK




**Technická správa komunikací hl. m. Prahy, a.s.**

Veletržní 1623/24, 170 00 Praha 7  
<http://www.tsk-praha.cz>

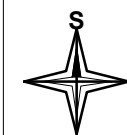

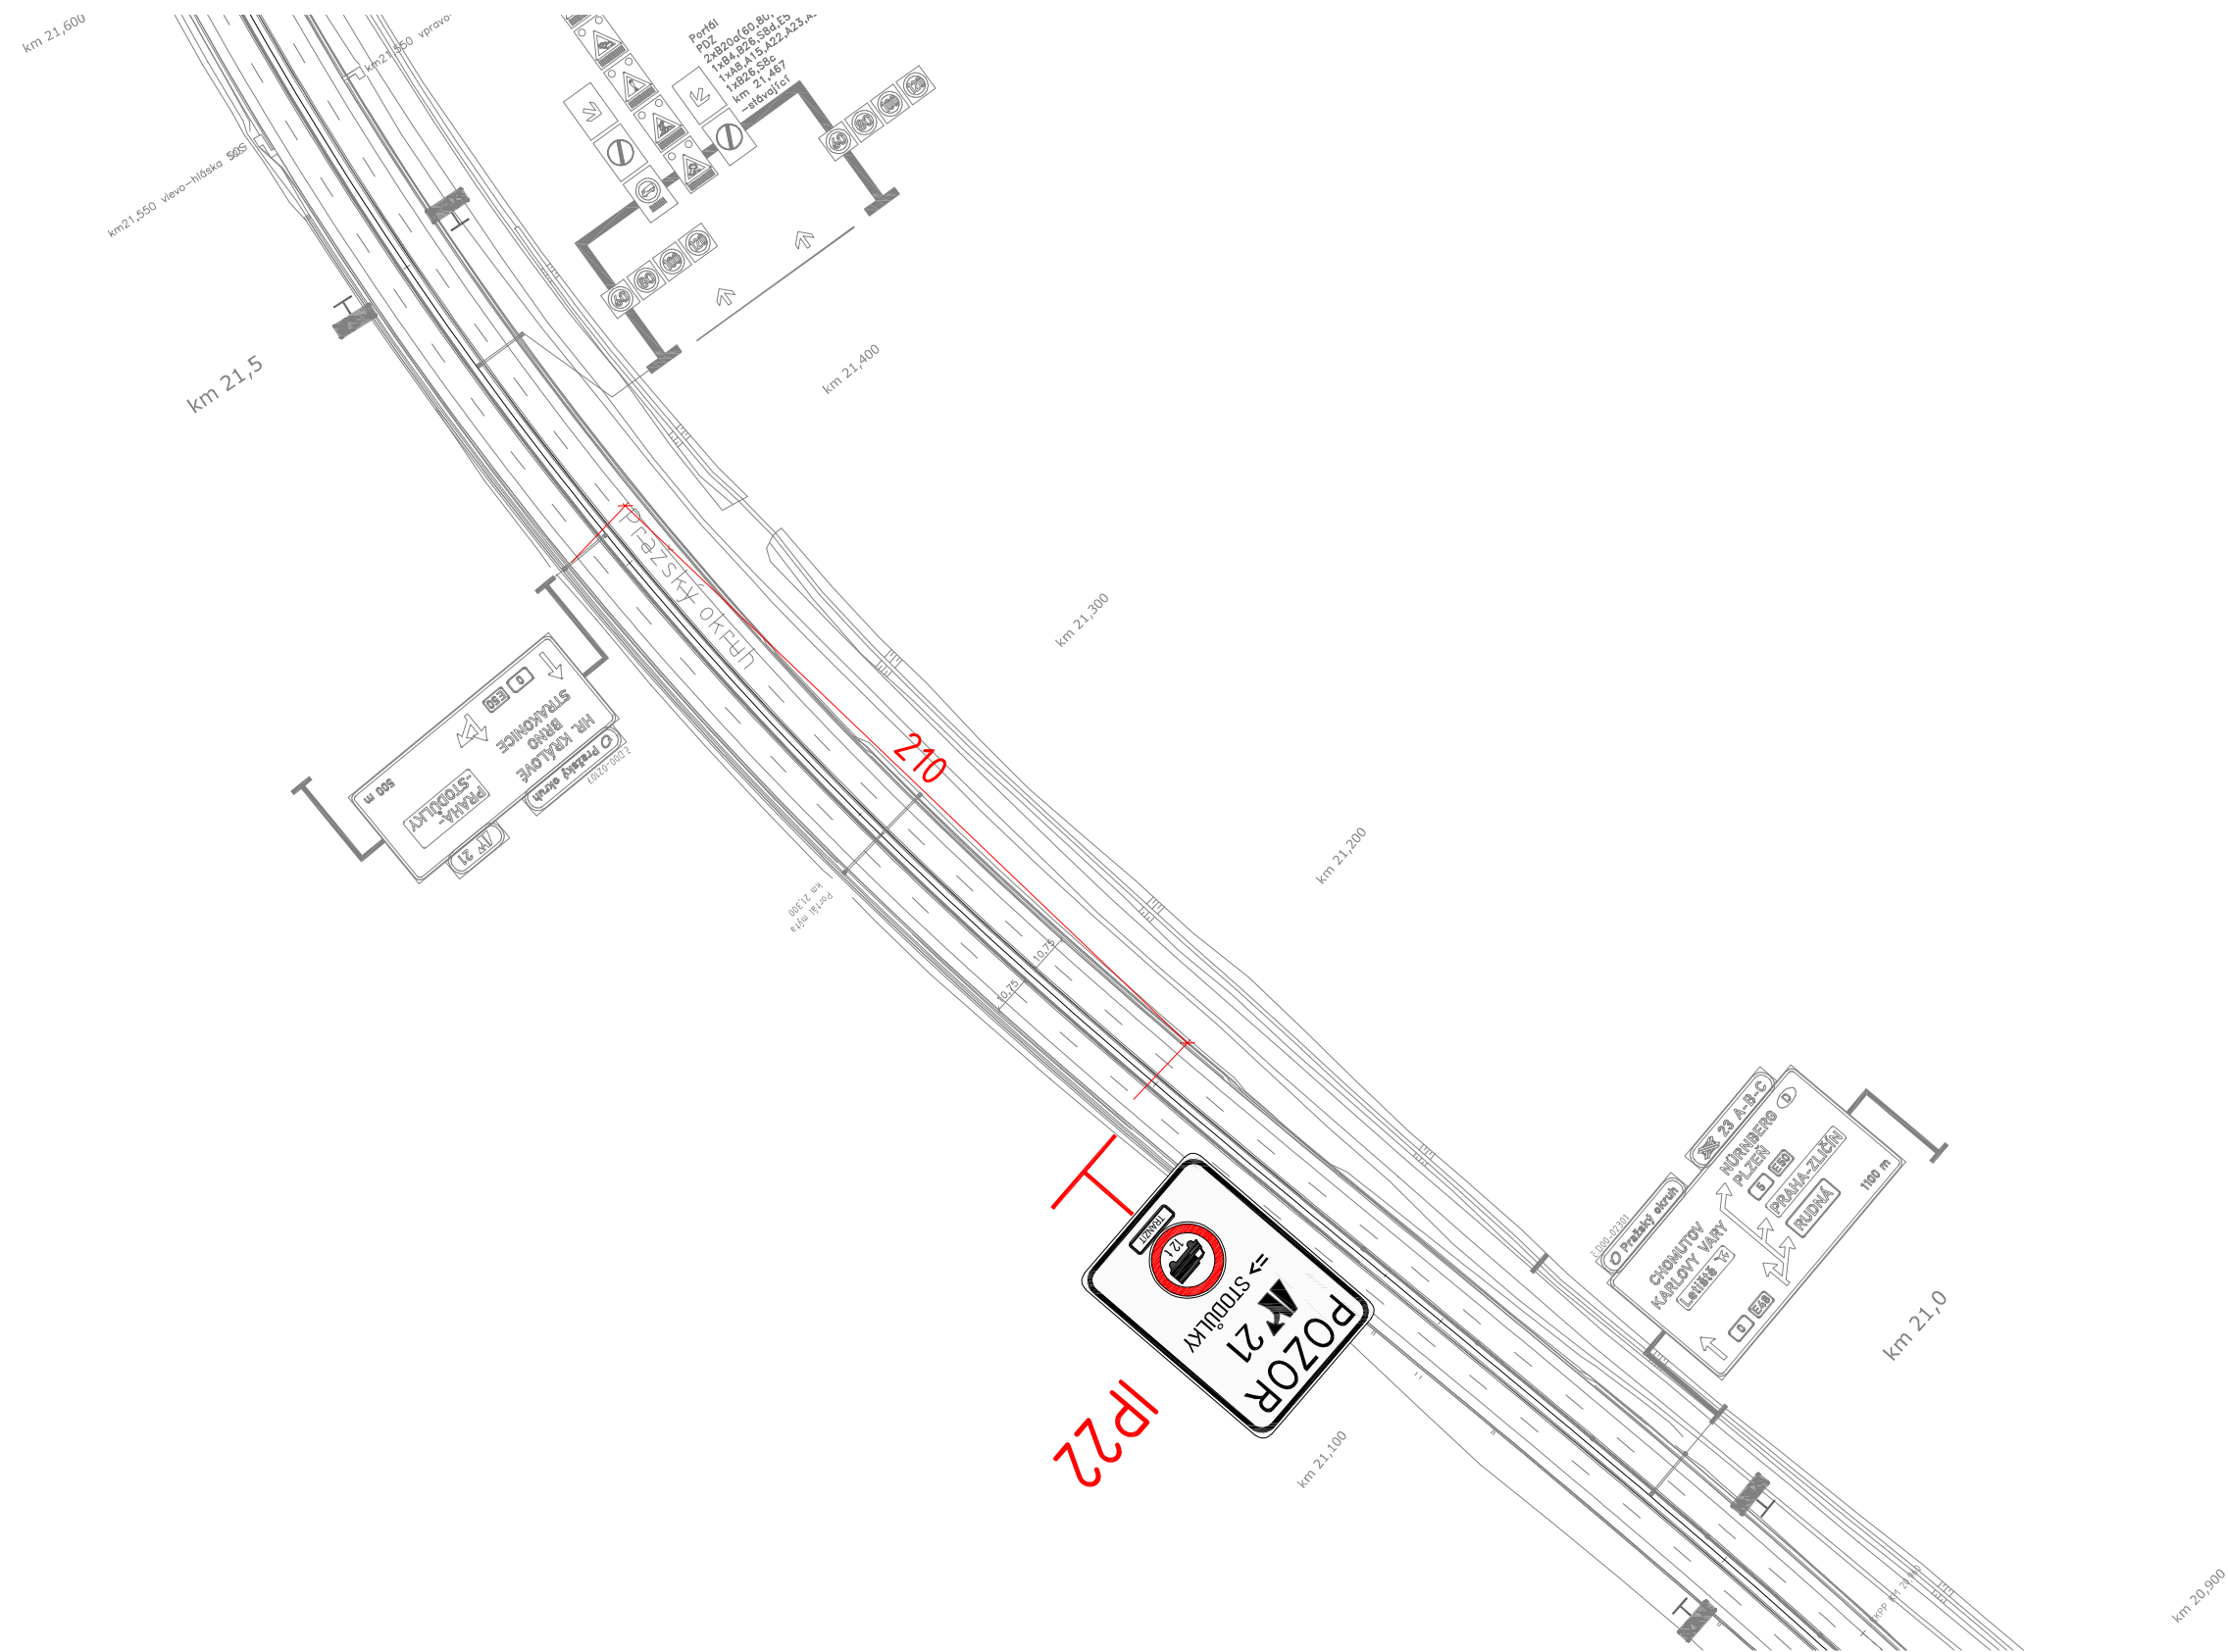


Ředitel úseku dopravního inženýrství:	Ing. Václav Bláha	Číslo přílohy:	2.4a
Vedoucí oddělení organizace dopravy:	Ing. Marek Karban		
Zpracovatel:	Ing. Vojtěch Veselý		
ROZŠÍŘENÍ ZÁKAZU VJEZDU NÁKLADNÍCH AUTOMOBILŮ NAD 12t - LOKALITA MÚK JINOČANY		Měřítko:	1:1000
		Datum:	5/2022



LEGENDA:

- PODKLAD
- RUŠENÉ DZ
- NOVÉ VODOROVNÉ DZ
-  **B4** NOVÉ SVISLÉ DZ
-  NOVÝ SLOUPEK

 <b>Technická správa komunikací hl. m. Prahy, a.s.</b> Veletržní 1623/24, 170 00 Praha 7 <a href="http://www.tsk-praha.cz">http://www.tsk-praha.cz</a>		
Ředitel úseku dopravního inženýrství:	Ing. Václav Bláha	Číslo přílohy: 2.4b
Vedoucí oddělení organizace dopravy:	Ing. Marek Karban	
Zpracovatel:	Ing. Vojtěch Veselý	
ROZŠÍŘENÍ ZÁKAZU VJEZDU NÁKLADNÍCH AUTOMOBILŮ NAD 12t - LOKALITA MŮK JINOČANY - PŘECHODNÁ ÚPRAVA PROVOZU		Měřítko: 1:2000 Datum: 10/2022

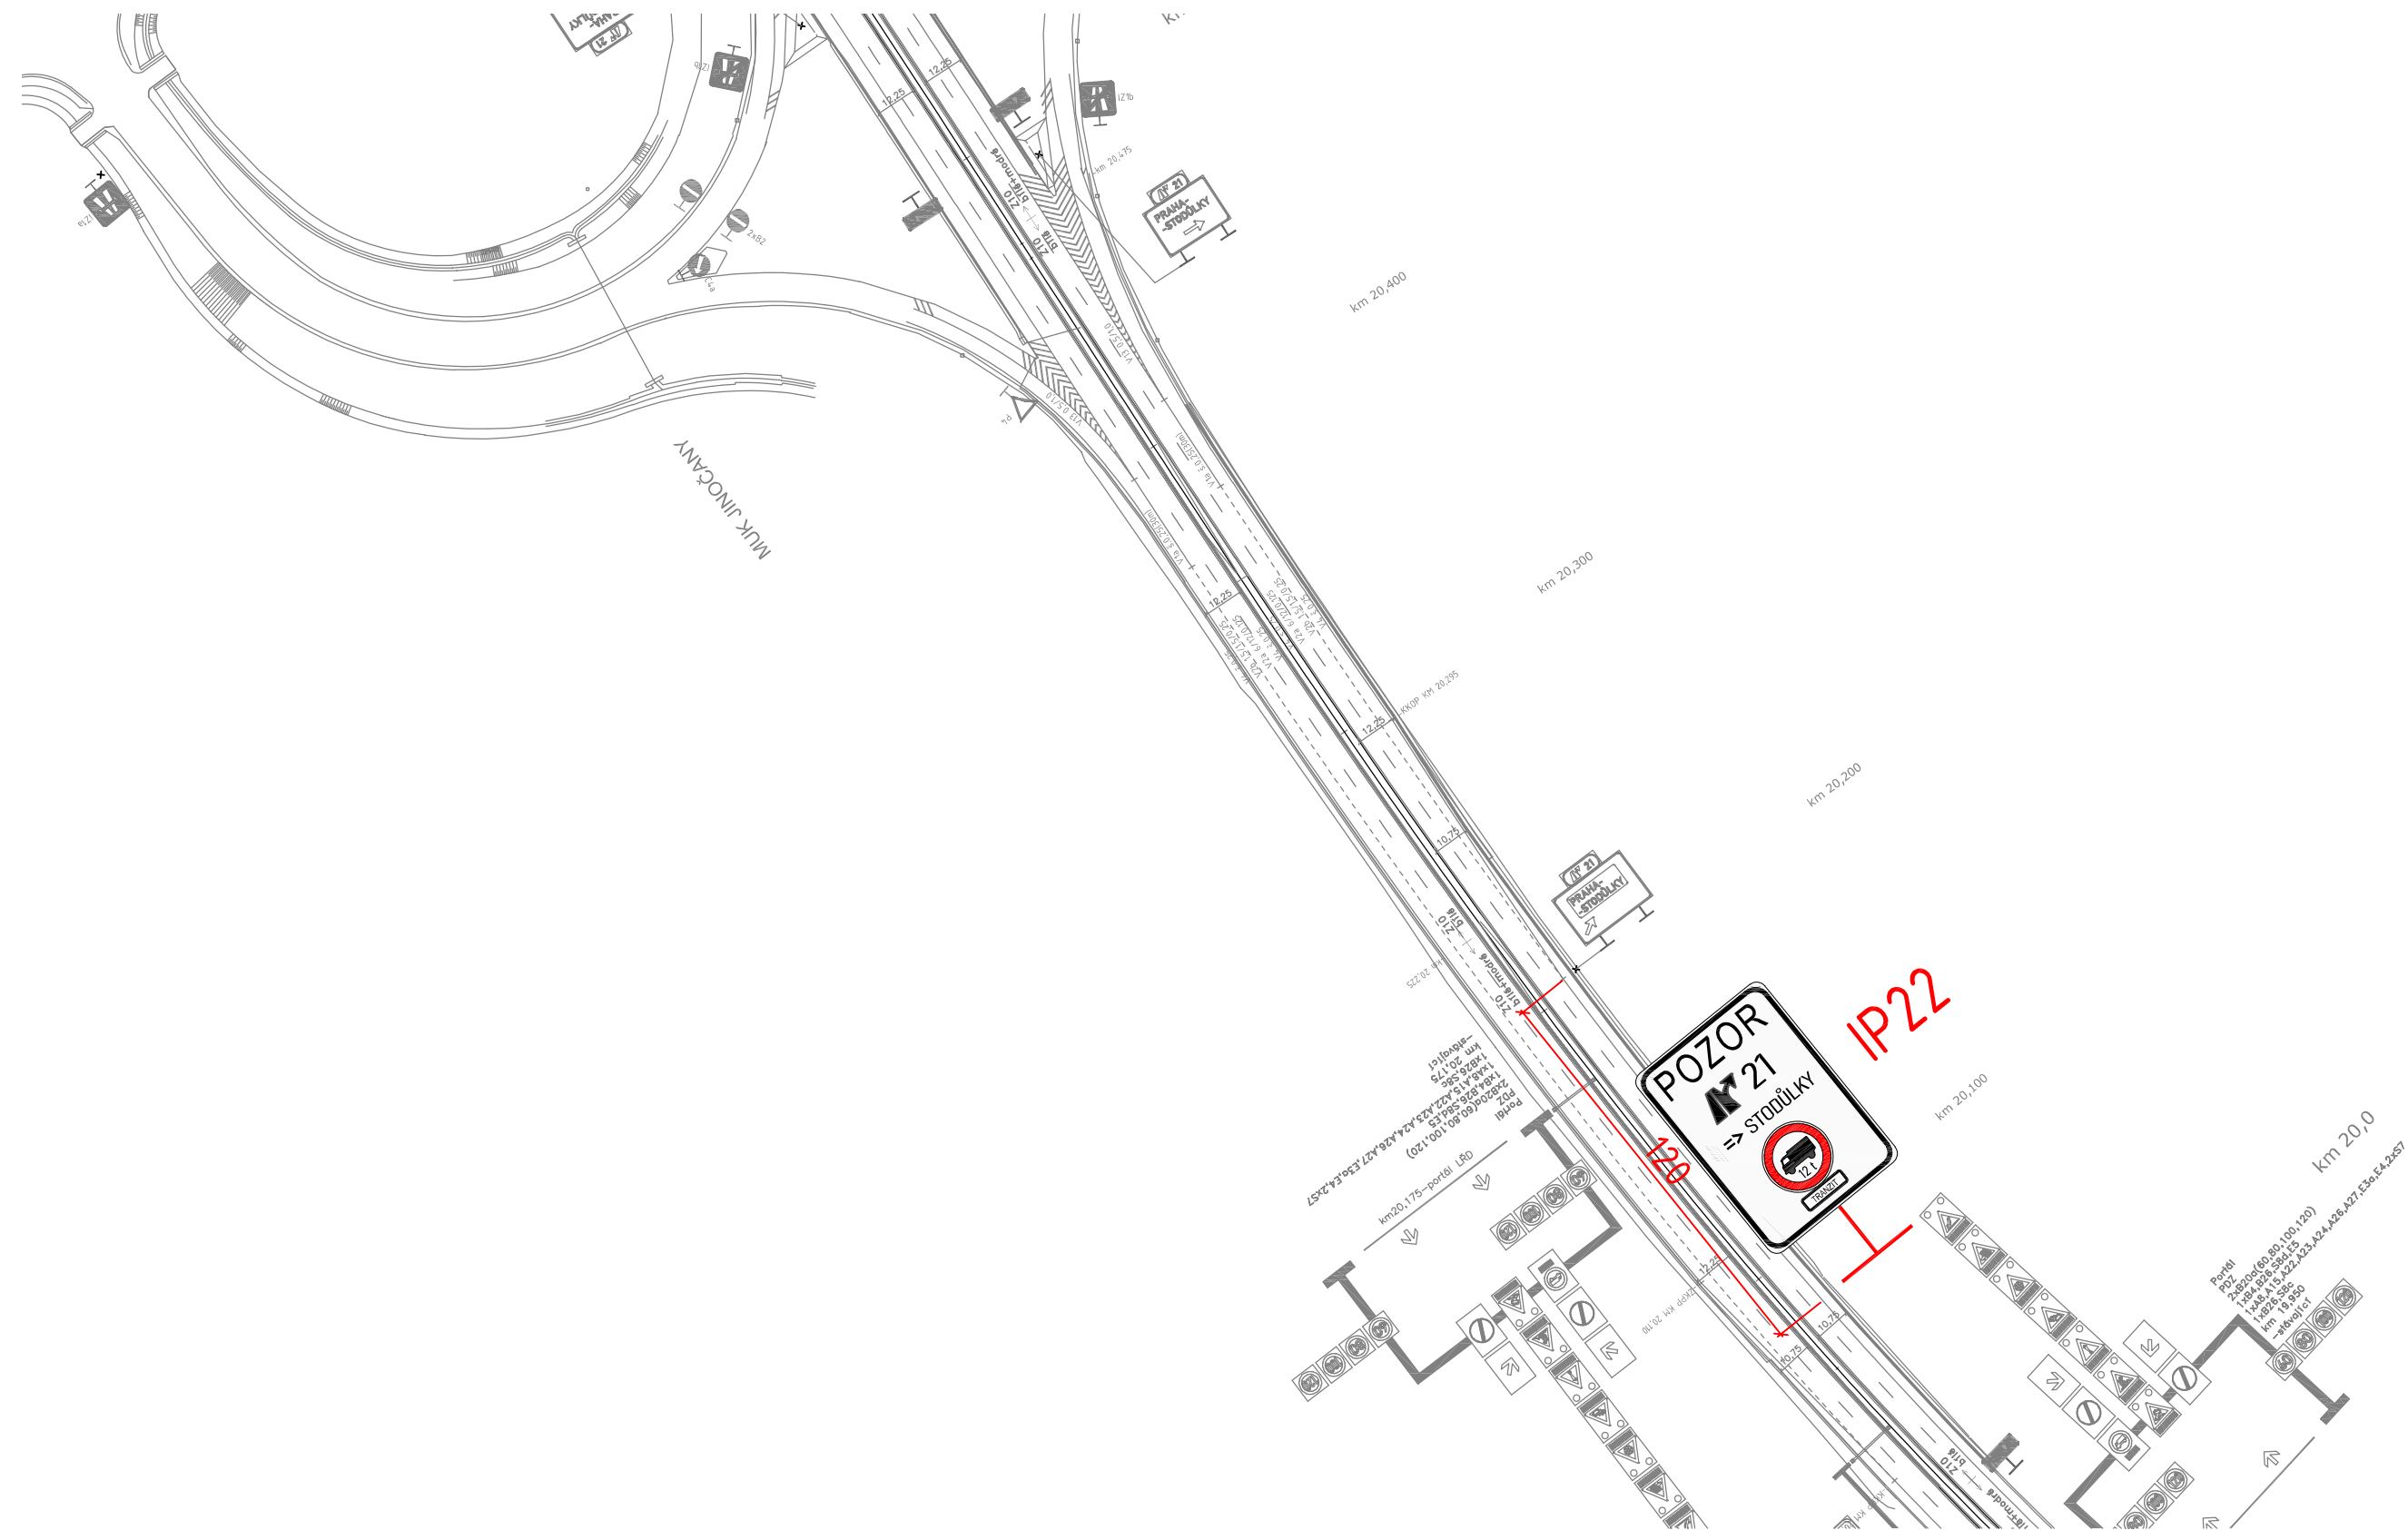

LEGENDA:

-  PODKLAD
-  RUŠENÉ DZ
-  NOVÉ VODOROVNÉ DZ
-  **B4** NOVÉ SVISLÉ DZ
-  NOVÝ SLOUPEK




**Technická správa komunikací hl. m. Prahy, a.s.**

Veletržní 1623/24, 170 00 Praha 7  
<http://www.tsk-praha.cz>



Ředitel úseku dopravního inženýrství:	Ing. Václav Bláha	Číslo přílohy:	2.4c
Vedoucí oddělení organizace dopravy:	Ing. Marek Karban		
Zpracovatel:	Ing. Vojtěch Veselý		
ROZŠÍŘENÍ ZÁKAZU VJEZDU NÁKLADNÍCH AUTOMOBILŮ NAD 12t - LOKALITA MÚK JINOČANY - PŘECHODNÁ ÚPRAVA PROVOZU		Měřítko:	1:2000
		Datum:	10/2022




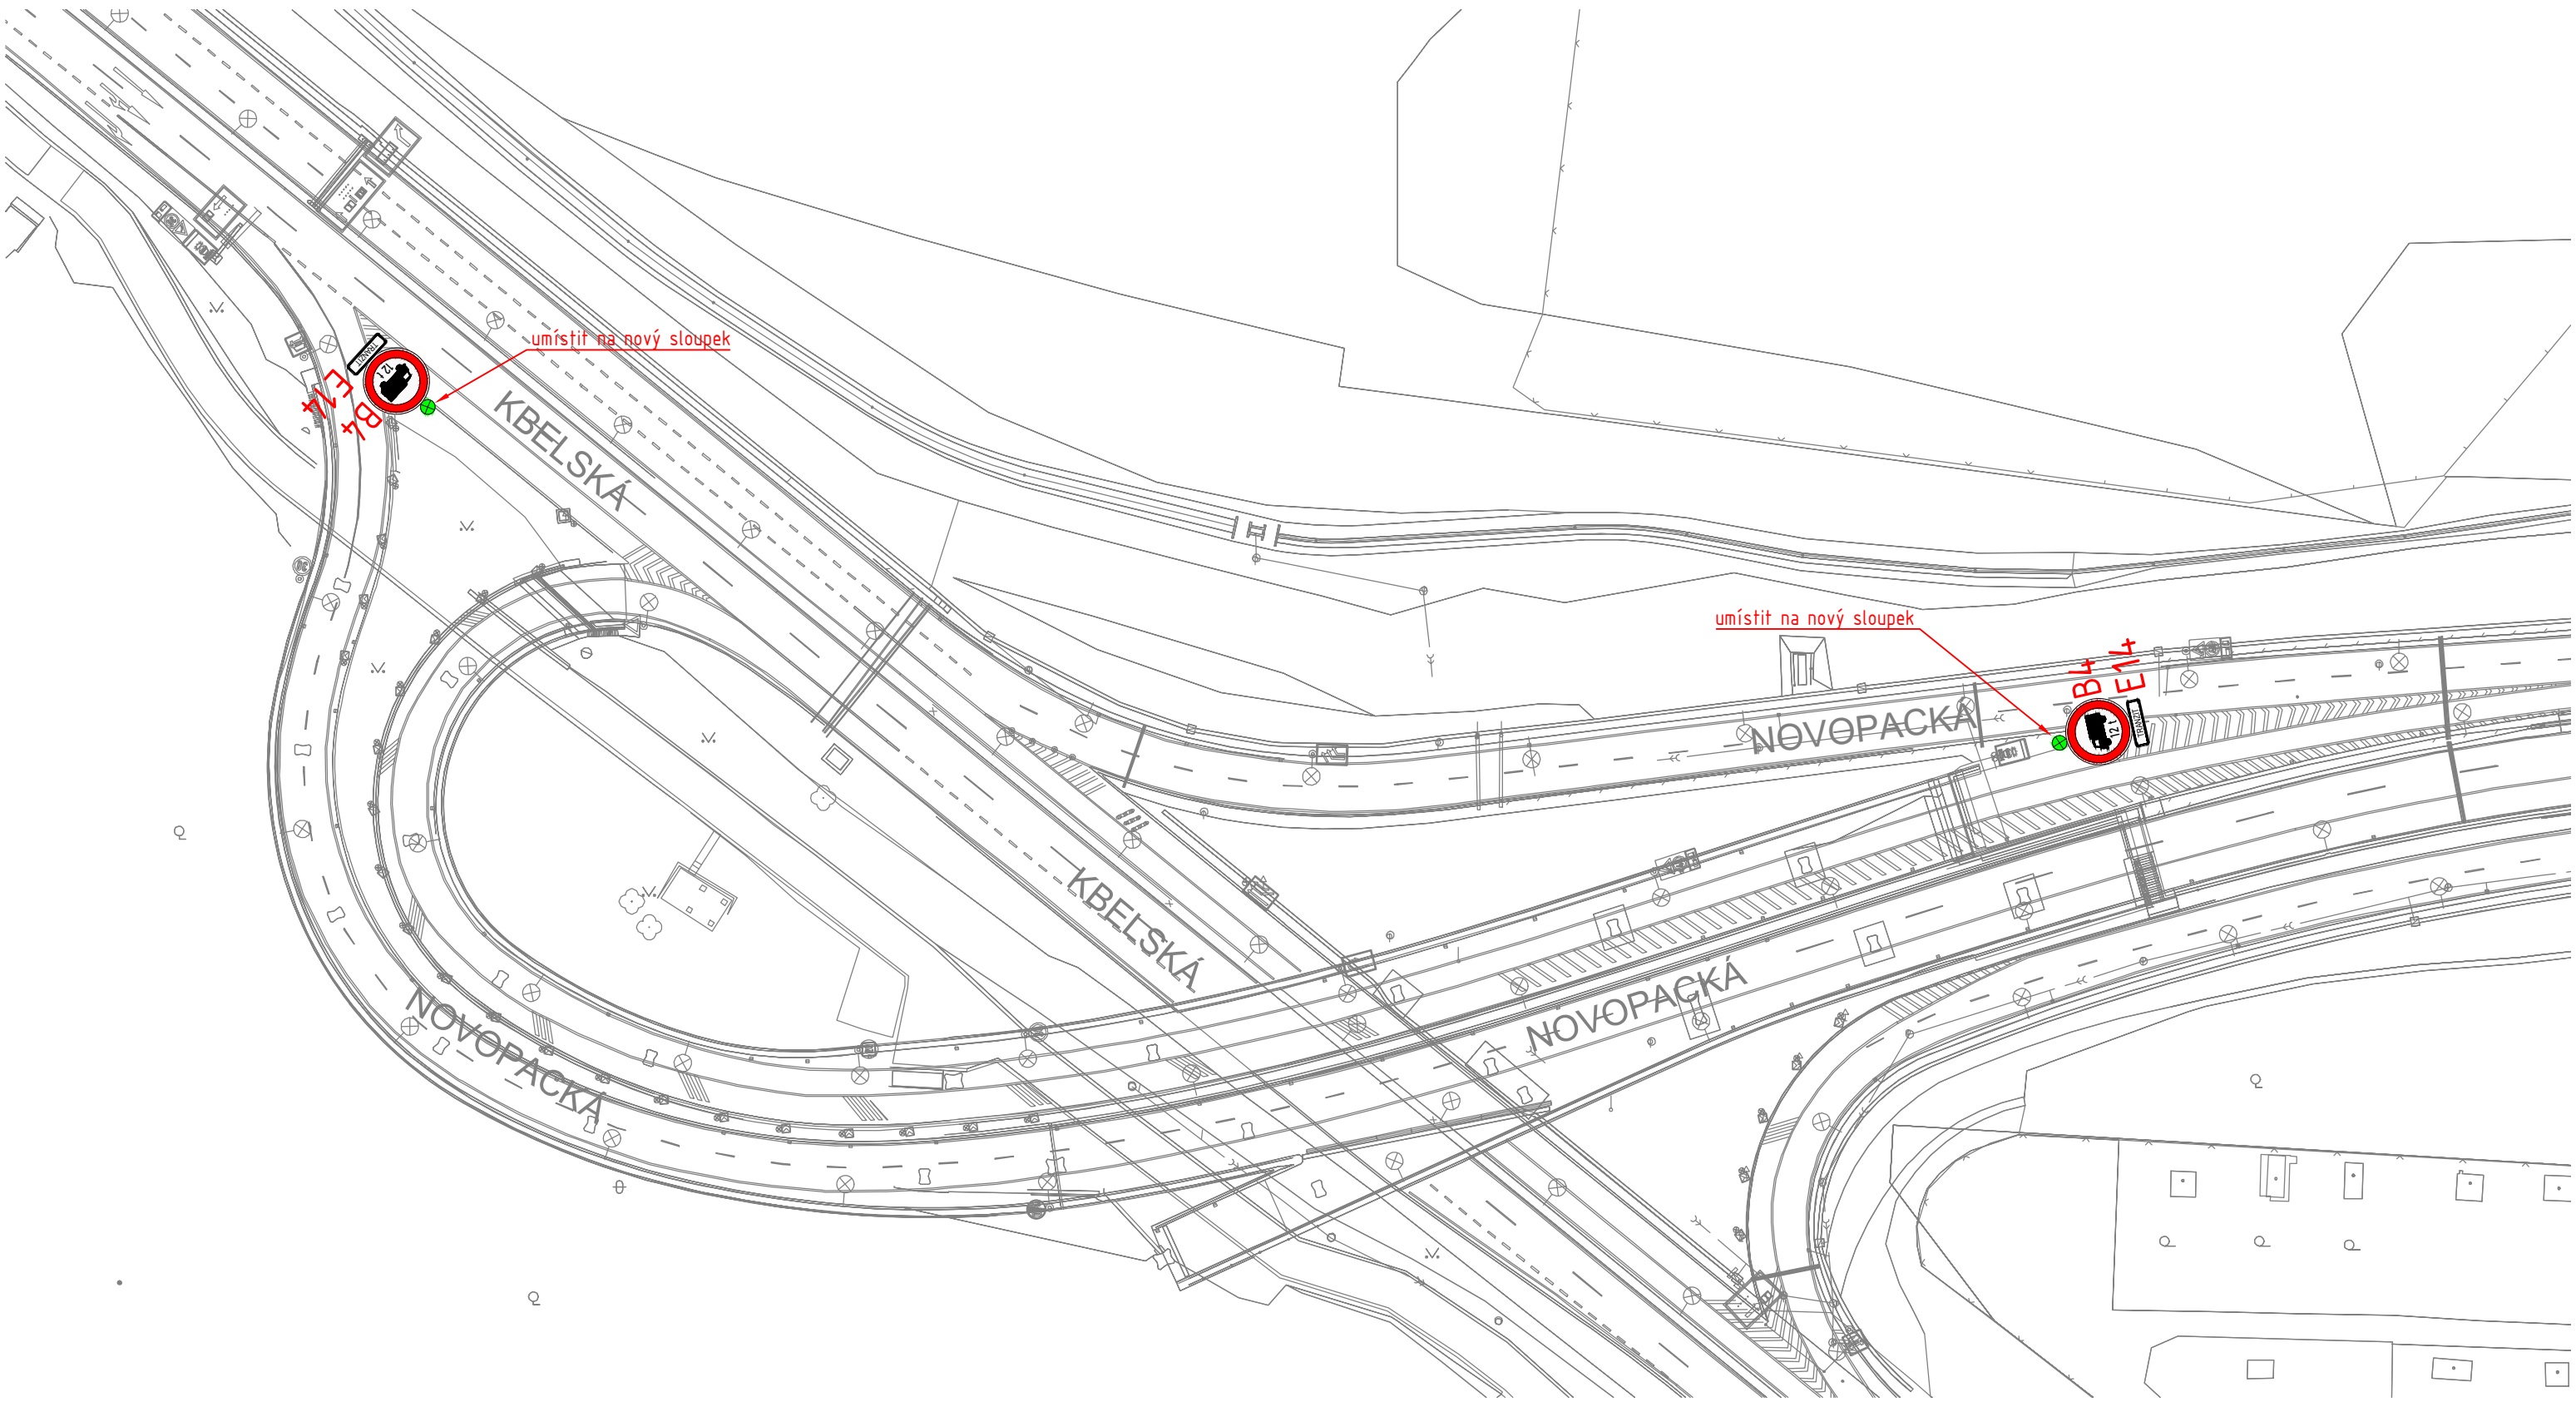

LEGENDA:

- PODKLAD
- RUŠENÉ DZ
- NOVÉ VODOROVNÉ DZ
- B4** NOVÉ SVISLÉ DZ
- NOVÝ SLOUPEK

	<b>Technická správa komunikací hl. m. Prahy, a.s.</b>		
	Veletržní 1623/24, 170 00 Praha 7 <a href="http://www.tsk-praha.cz">http://www.tsk-praha.cz</a>		
Ředitel úseku dopravního inženýrství:	Ing. Václav Bláha	Číslo přílohy:	2.5a
Vedoucí oddělení organizace dopravy:	Ing. Marek Karban		
Zpracovatel:	Ing. Vojtěch Veselý		
<b>ROZŠÍŘENÍ ZÁKAZU VJEZDU NÁKLADNÍCH AUTOMOBILŮ NAD 12t - LOKALITA MÚK KBELSKÁ</b>		Měřítko:	1:1000
		Datum:	5/2022

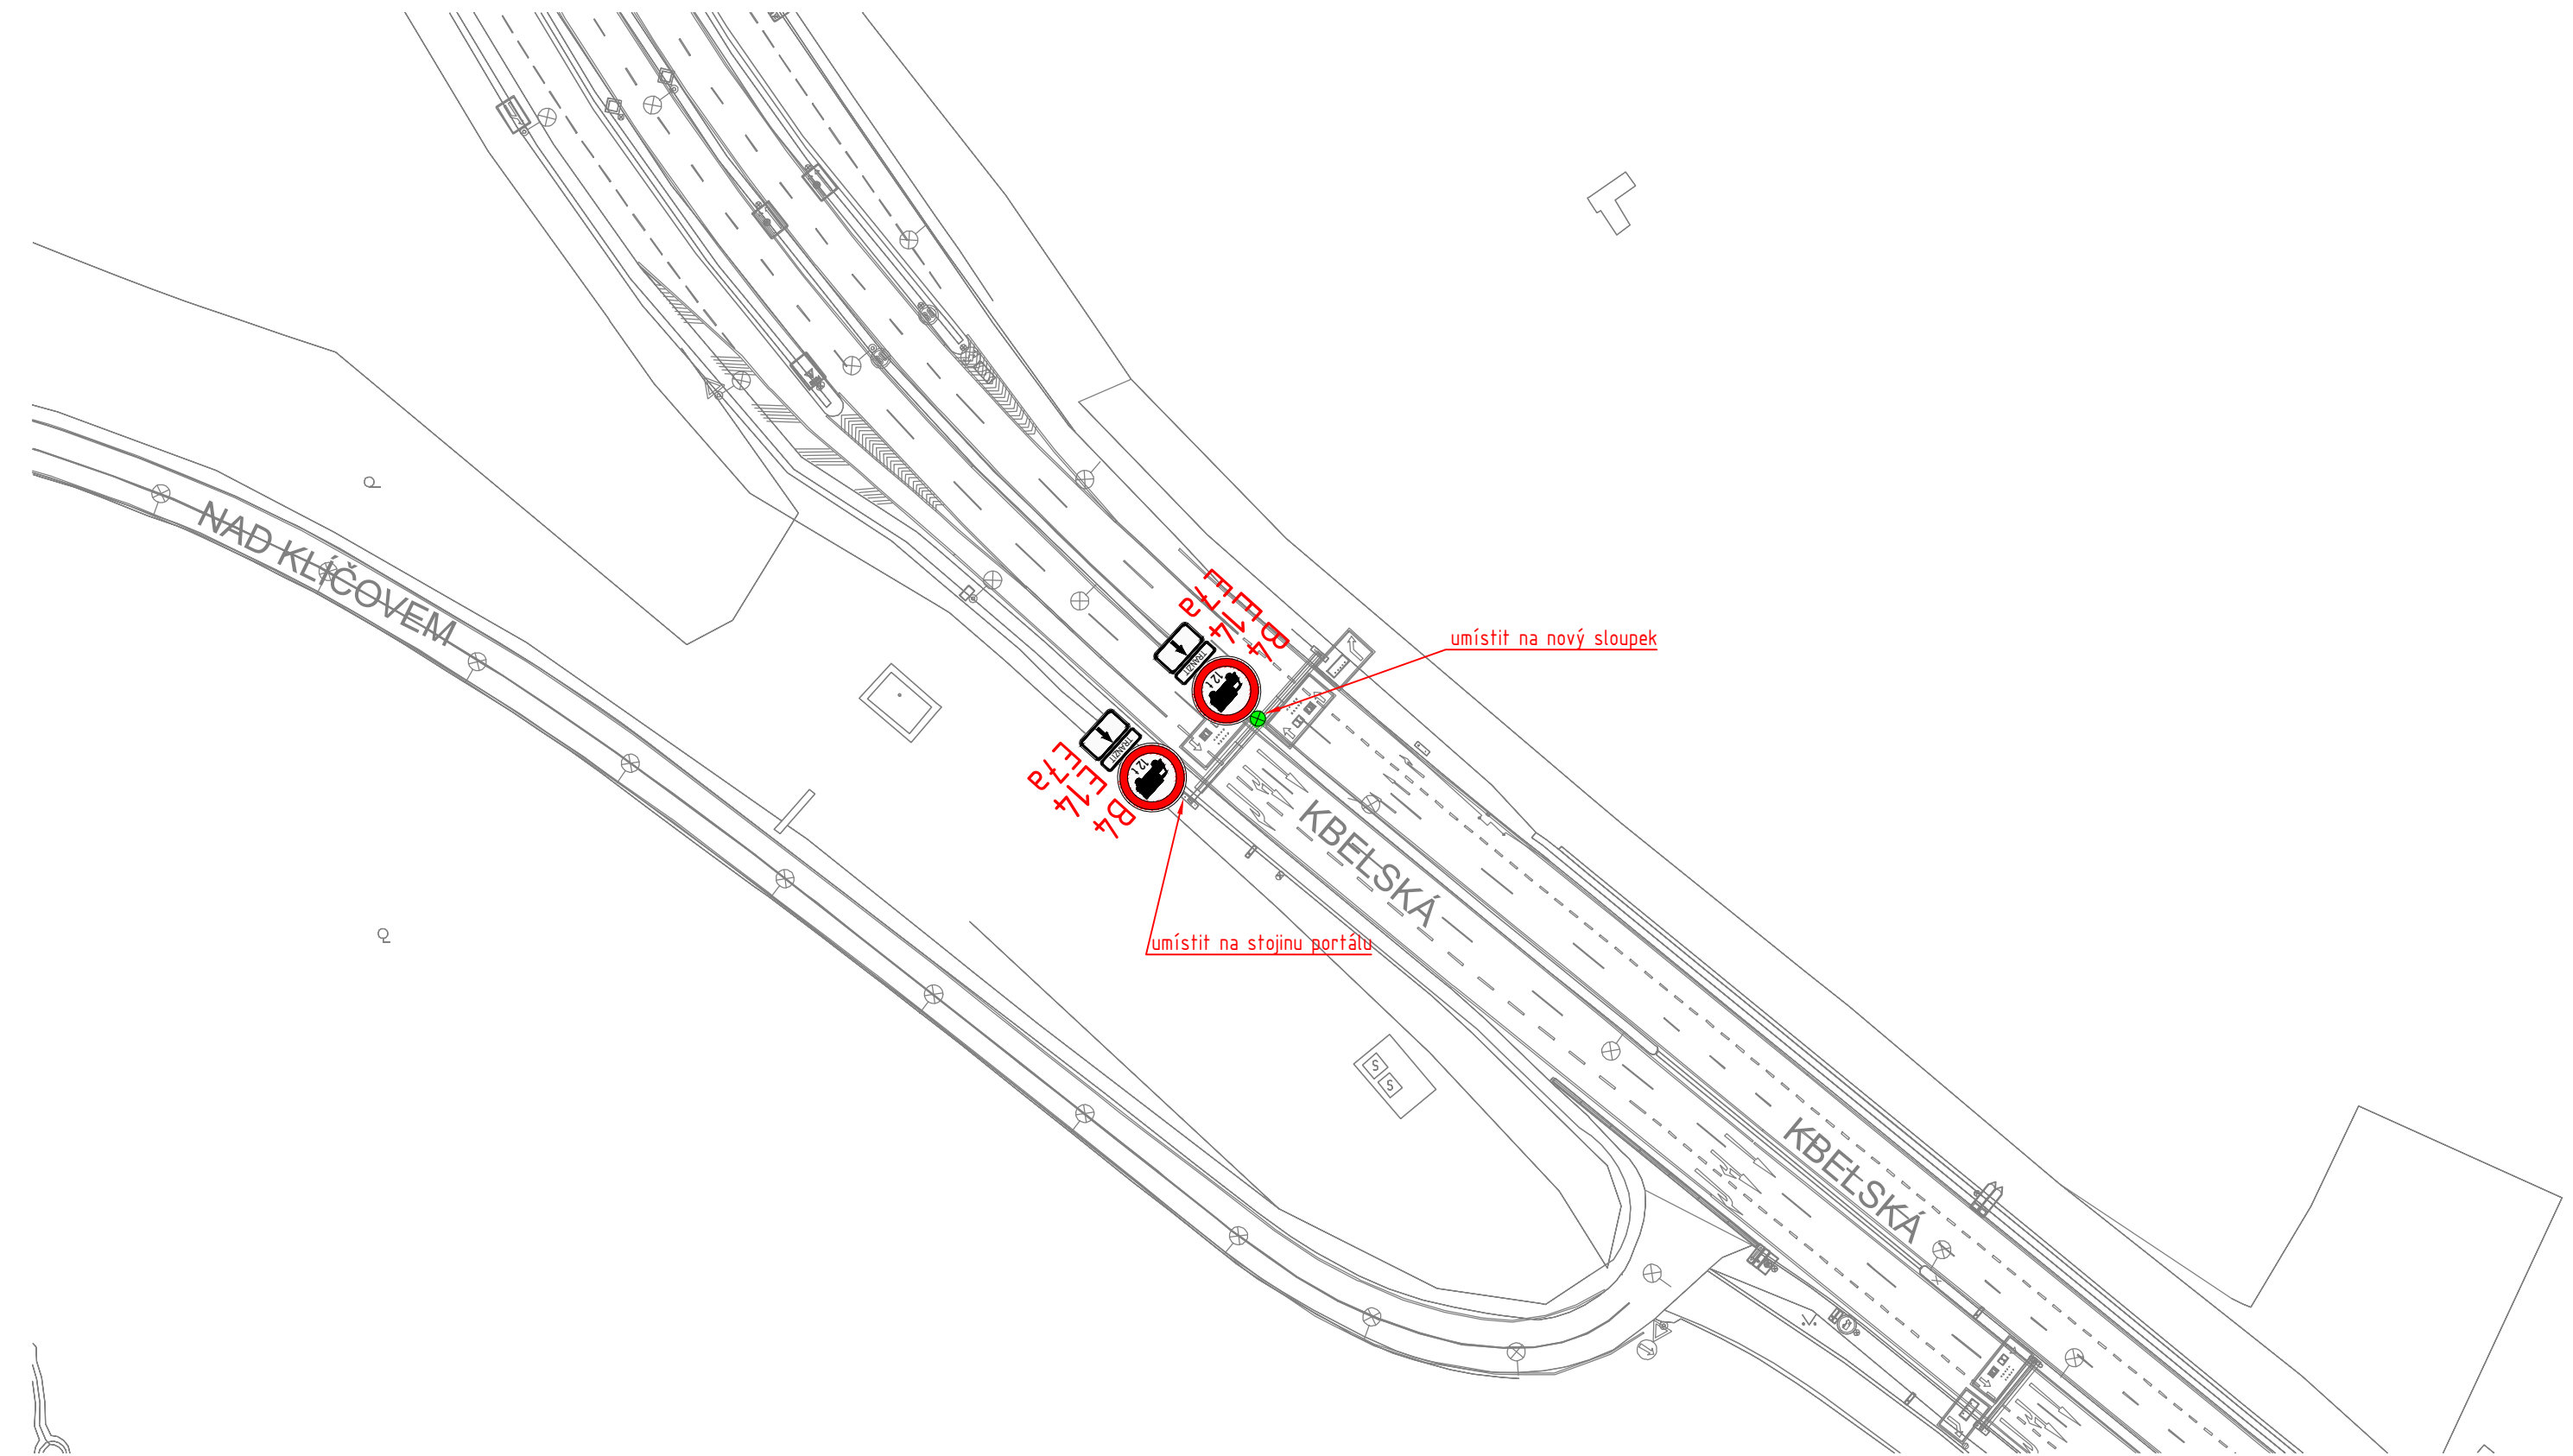

LEGENDA:

- PODKLAD
- RUŠENÉ DZ
- NOVÉ VODOROVNÉ DZ
-  **B4** NOVÉ SVISLÉ DZ
-  NOVÝ SLOUPEK




**Technická správa komunikací hl. m. Prahy, a.s.**

Veletržní 1623/24, 170 00 Praha 7  
<http://www.tsk-praha.cz>



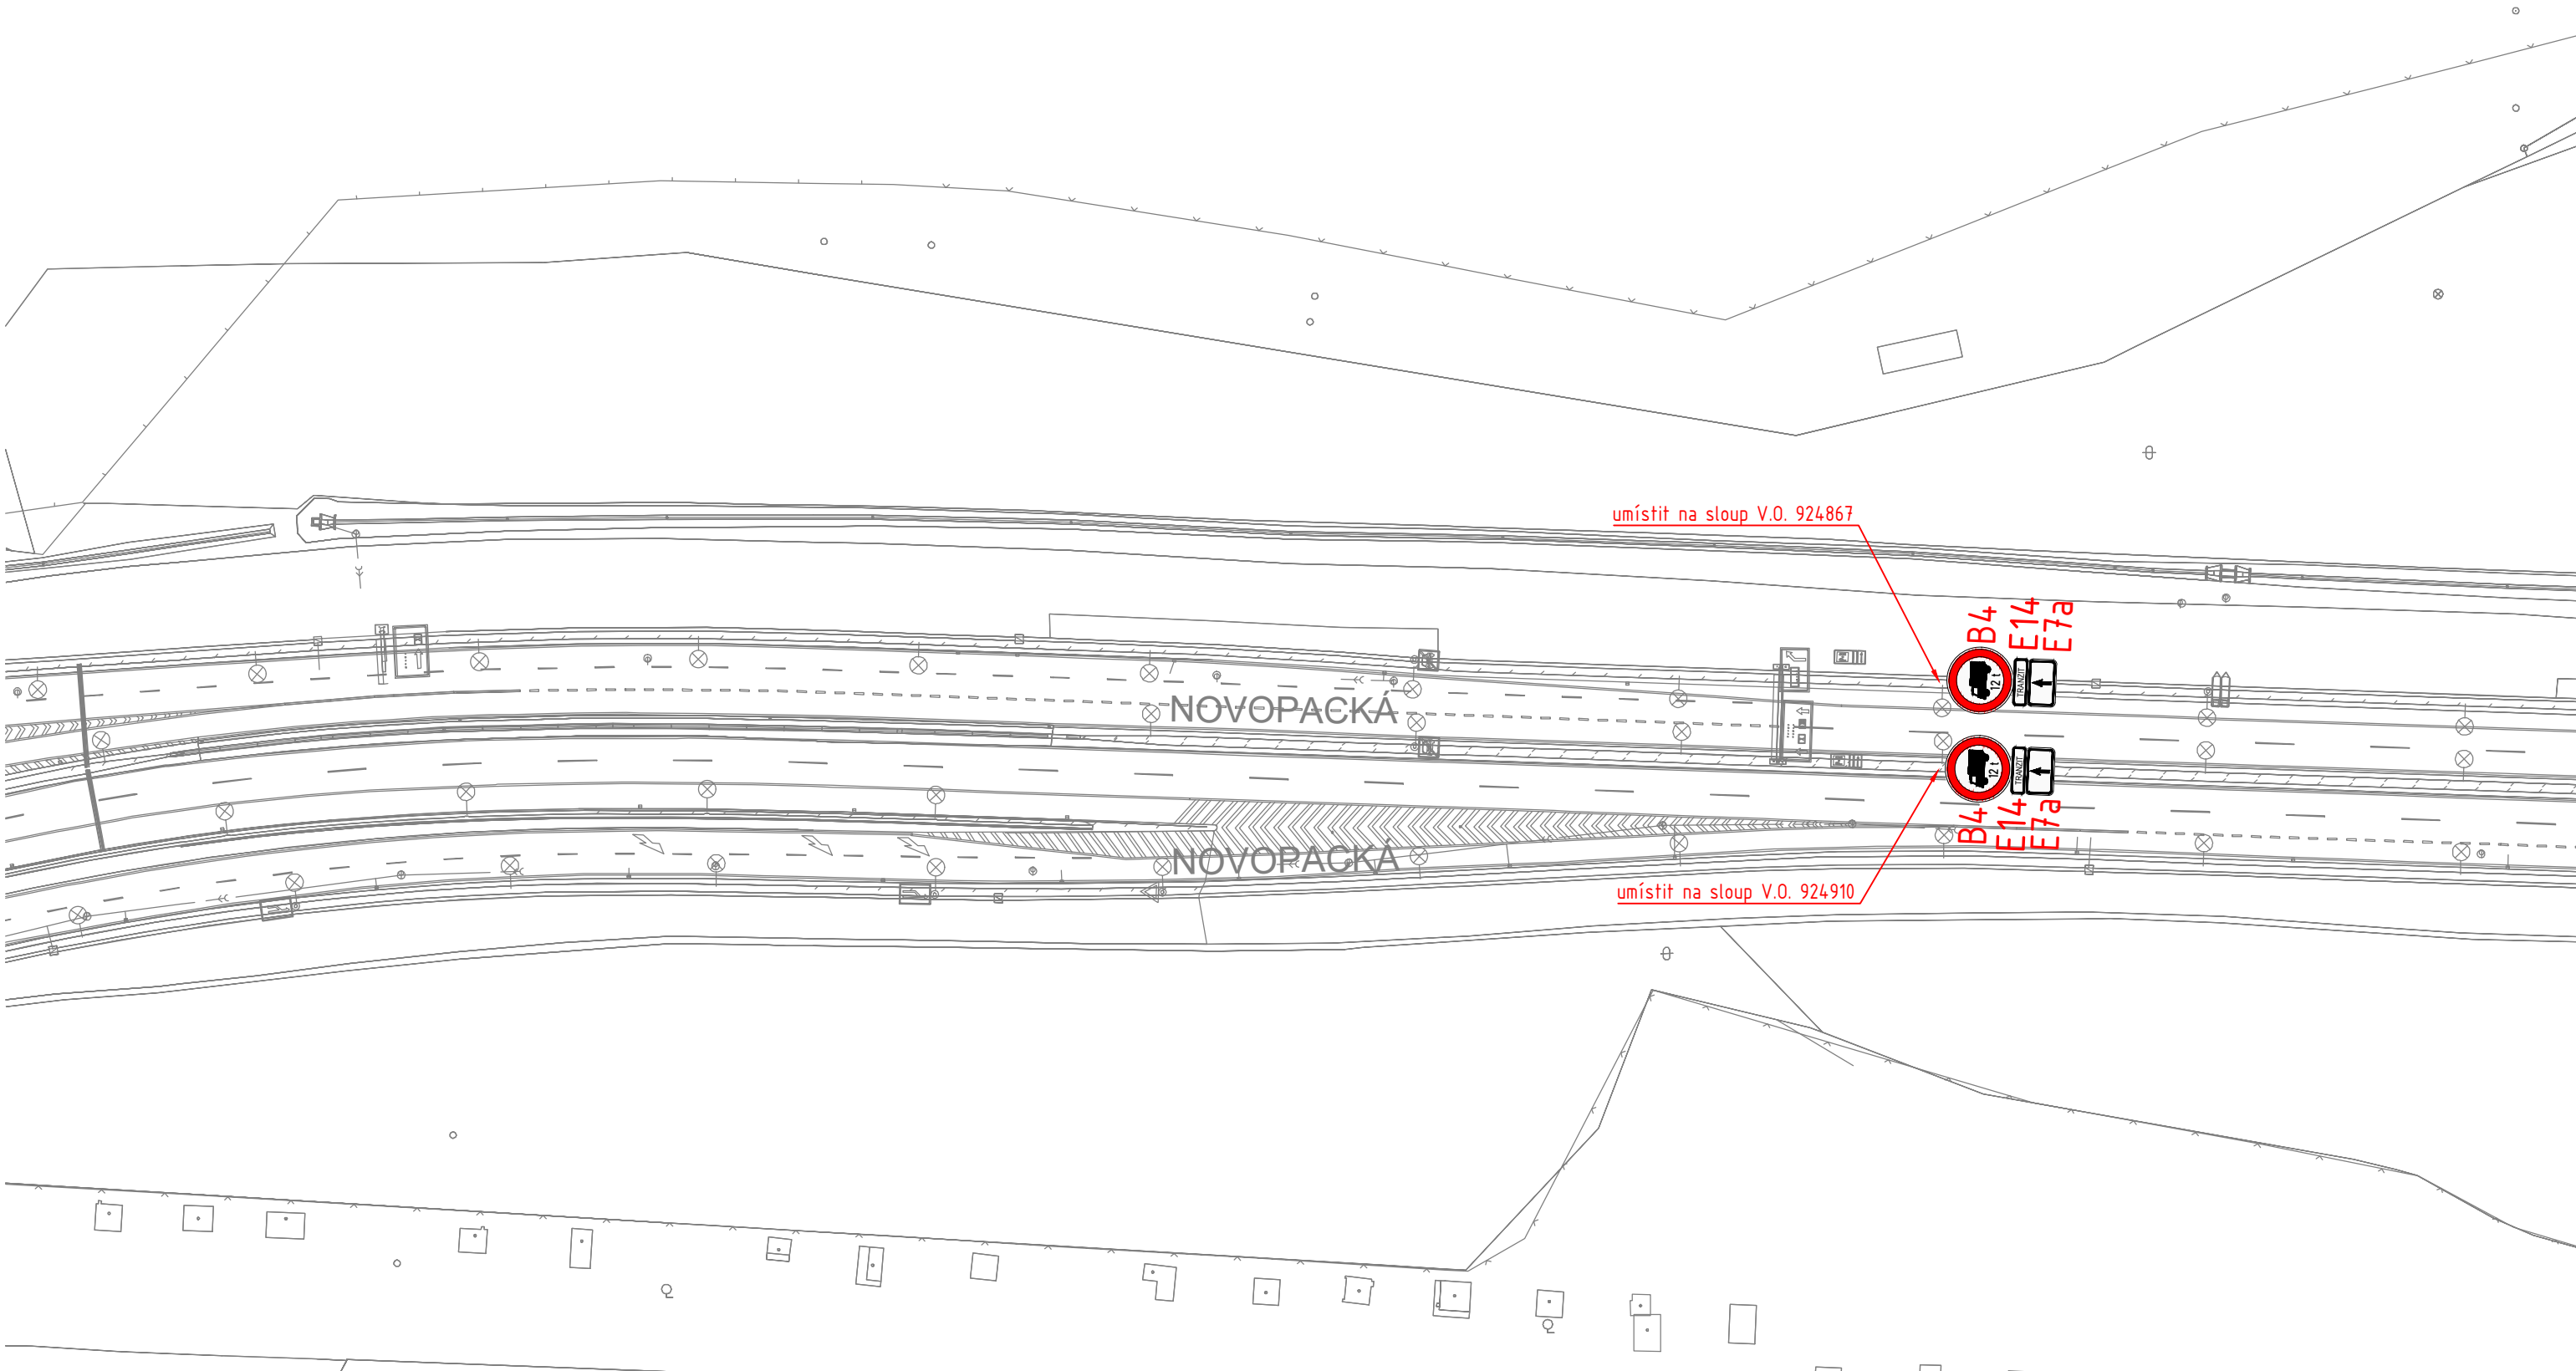


Ředitel úseku dopravního inženýrství:	Ing. Václav Bláha	Číslo přílohy:	2.5b
Vedoucí oddělení organizace dopravy:	Ing. Marek Karban		
Zpracovatel:	Ing. Vojtěch Veselý		
ROZŠÍŘENÍ ZÁKAZU VJEZDU NÁKLADNÍCH AUTOMOBILŮ NAD 12t - LOKALITA MŮK KBELSKÁ		Měřítko:	1:1000
		Datum:	5/2022





**LEGENDA:**


- PODKLAD
- RUŠENÉ DZ
- NOVÉ VODOROVNÉ DZ
-  **B4** NOVÉ SVISLÉ DZ
-  NOVÝ SLOUPEK

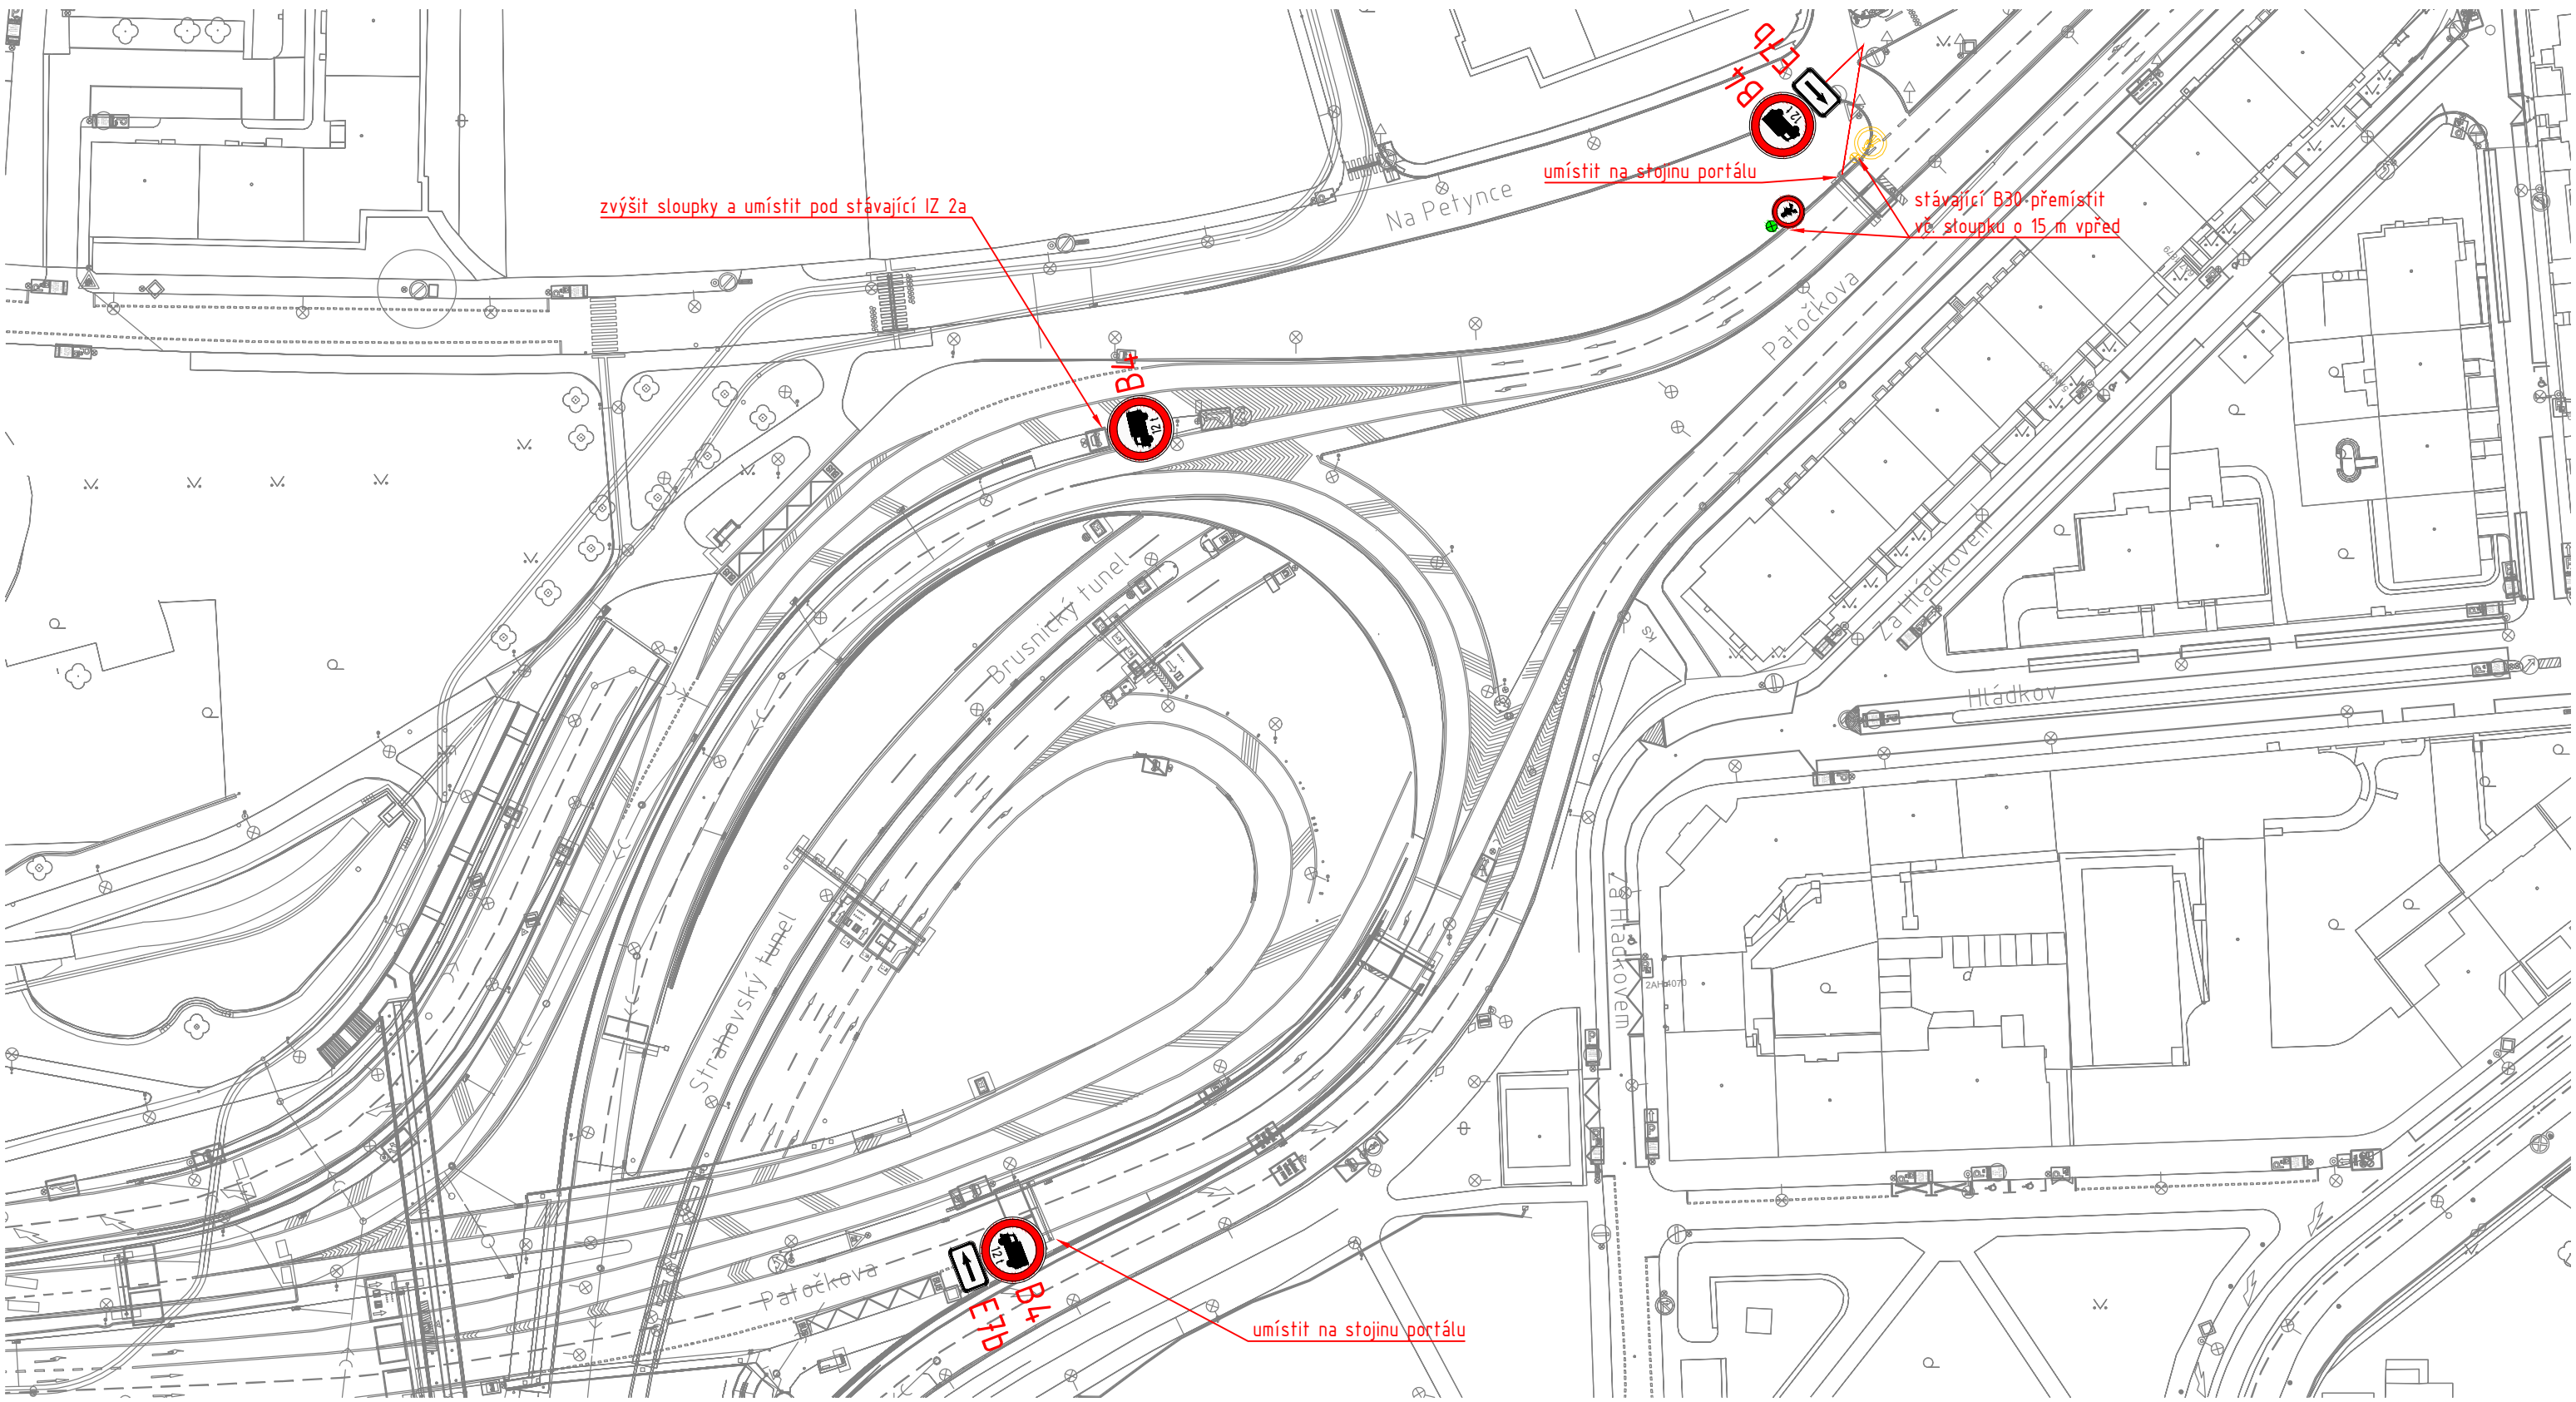	<b>Technická správa komunikací hl. m. Prahy, a.s.</b>		
	Veletržní 1623/24, 170 00 Praha 7 <a href="http://www.tsk-praha.cz">http://www.tsk-praha.cz</a>		
Ředitel úseku dopravního inženýrství:	Ing. Václav Bláha	Číslo přílohy:	2.5c
Vedoucí oddělení organizace dopravy:	Ing. Marek Karban		
Zpracovatel:	Ing. Vojtěch Veselý		
<b>ROZŠÍŘENÍ ZÁKAZU VJEZDU NÁKLADNÍCH AUTOMOBILŮ NAD 12t -          LOKALITA MŮK KBELSKÁ</b>		Měřítko:	1:1000
		Datum:	5/2022





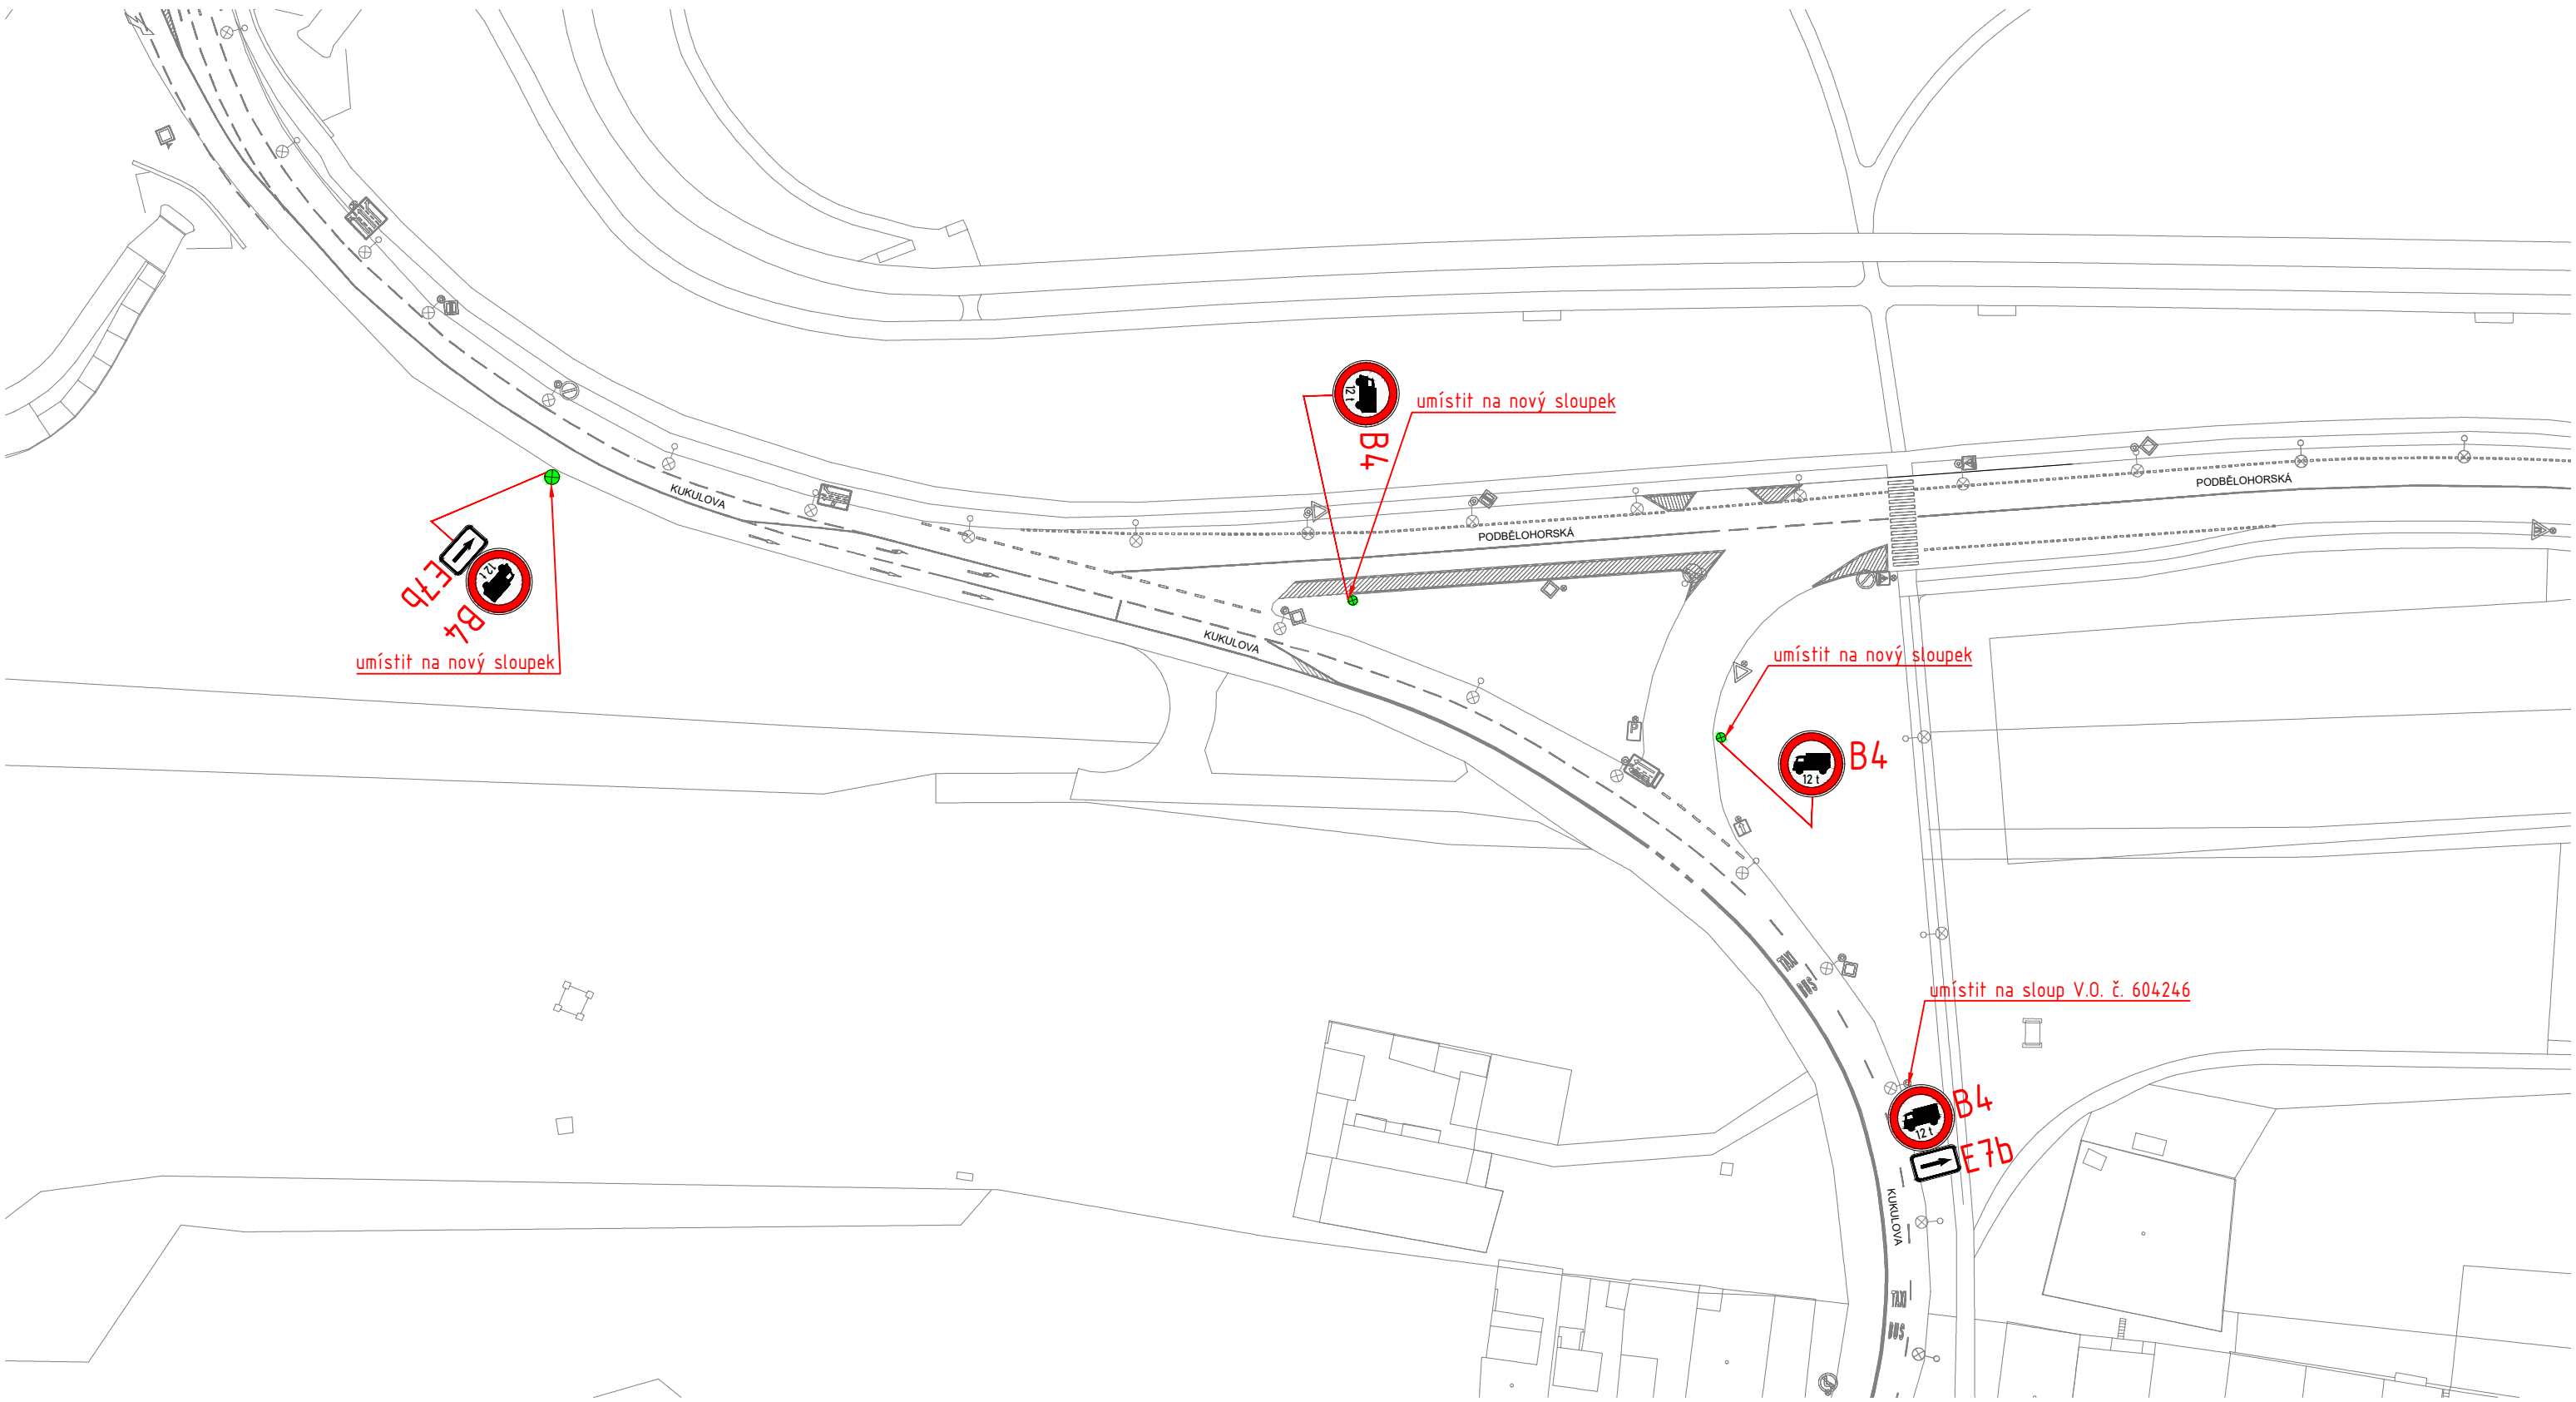

- LEGENDA:**
-  PODKLAD
  -  RUŠENÉ DZ
  -  NOVÉ VODOROVNÉ DZ
  -  **B4** NOVÉ SVISLÉ DZ
  -  NOVÝ SLOUPEK


 <b>Technická správa komunikací hl. m. Prahy, a.s.</b> Veletržní 1623/24, 170 00 Praha 7 <a href="http://www.tsk-praha.cz">http://www.tsk-praha.cz</a>		
Ředitel úseku dopravního inženýrství:	Ing. Václav Bláha	Číslo přílohy: 2.6
Vedoucí oddělení organizace dopravy:	Ing. Marek Karban	
Zpracovatel:	Ing. Vojtěch Veselý	
<b>ROZŠÍŘENÍ ZÁKAZU VJEZDU NÁKLADNÍCH AUTOMOBILŮ NAD 12t -          LOKALITA MALOVANKA</b>		Měřítko: 1:1000 Datum: 5/2022






LEGENDA:

- PODKLAD
-  **B4** NOVÉ SVISLÉ DZ
-  NOVÝ SLOUPEK

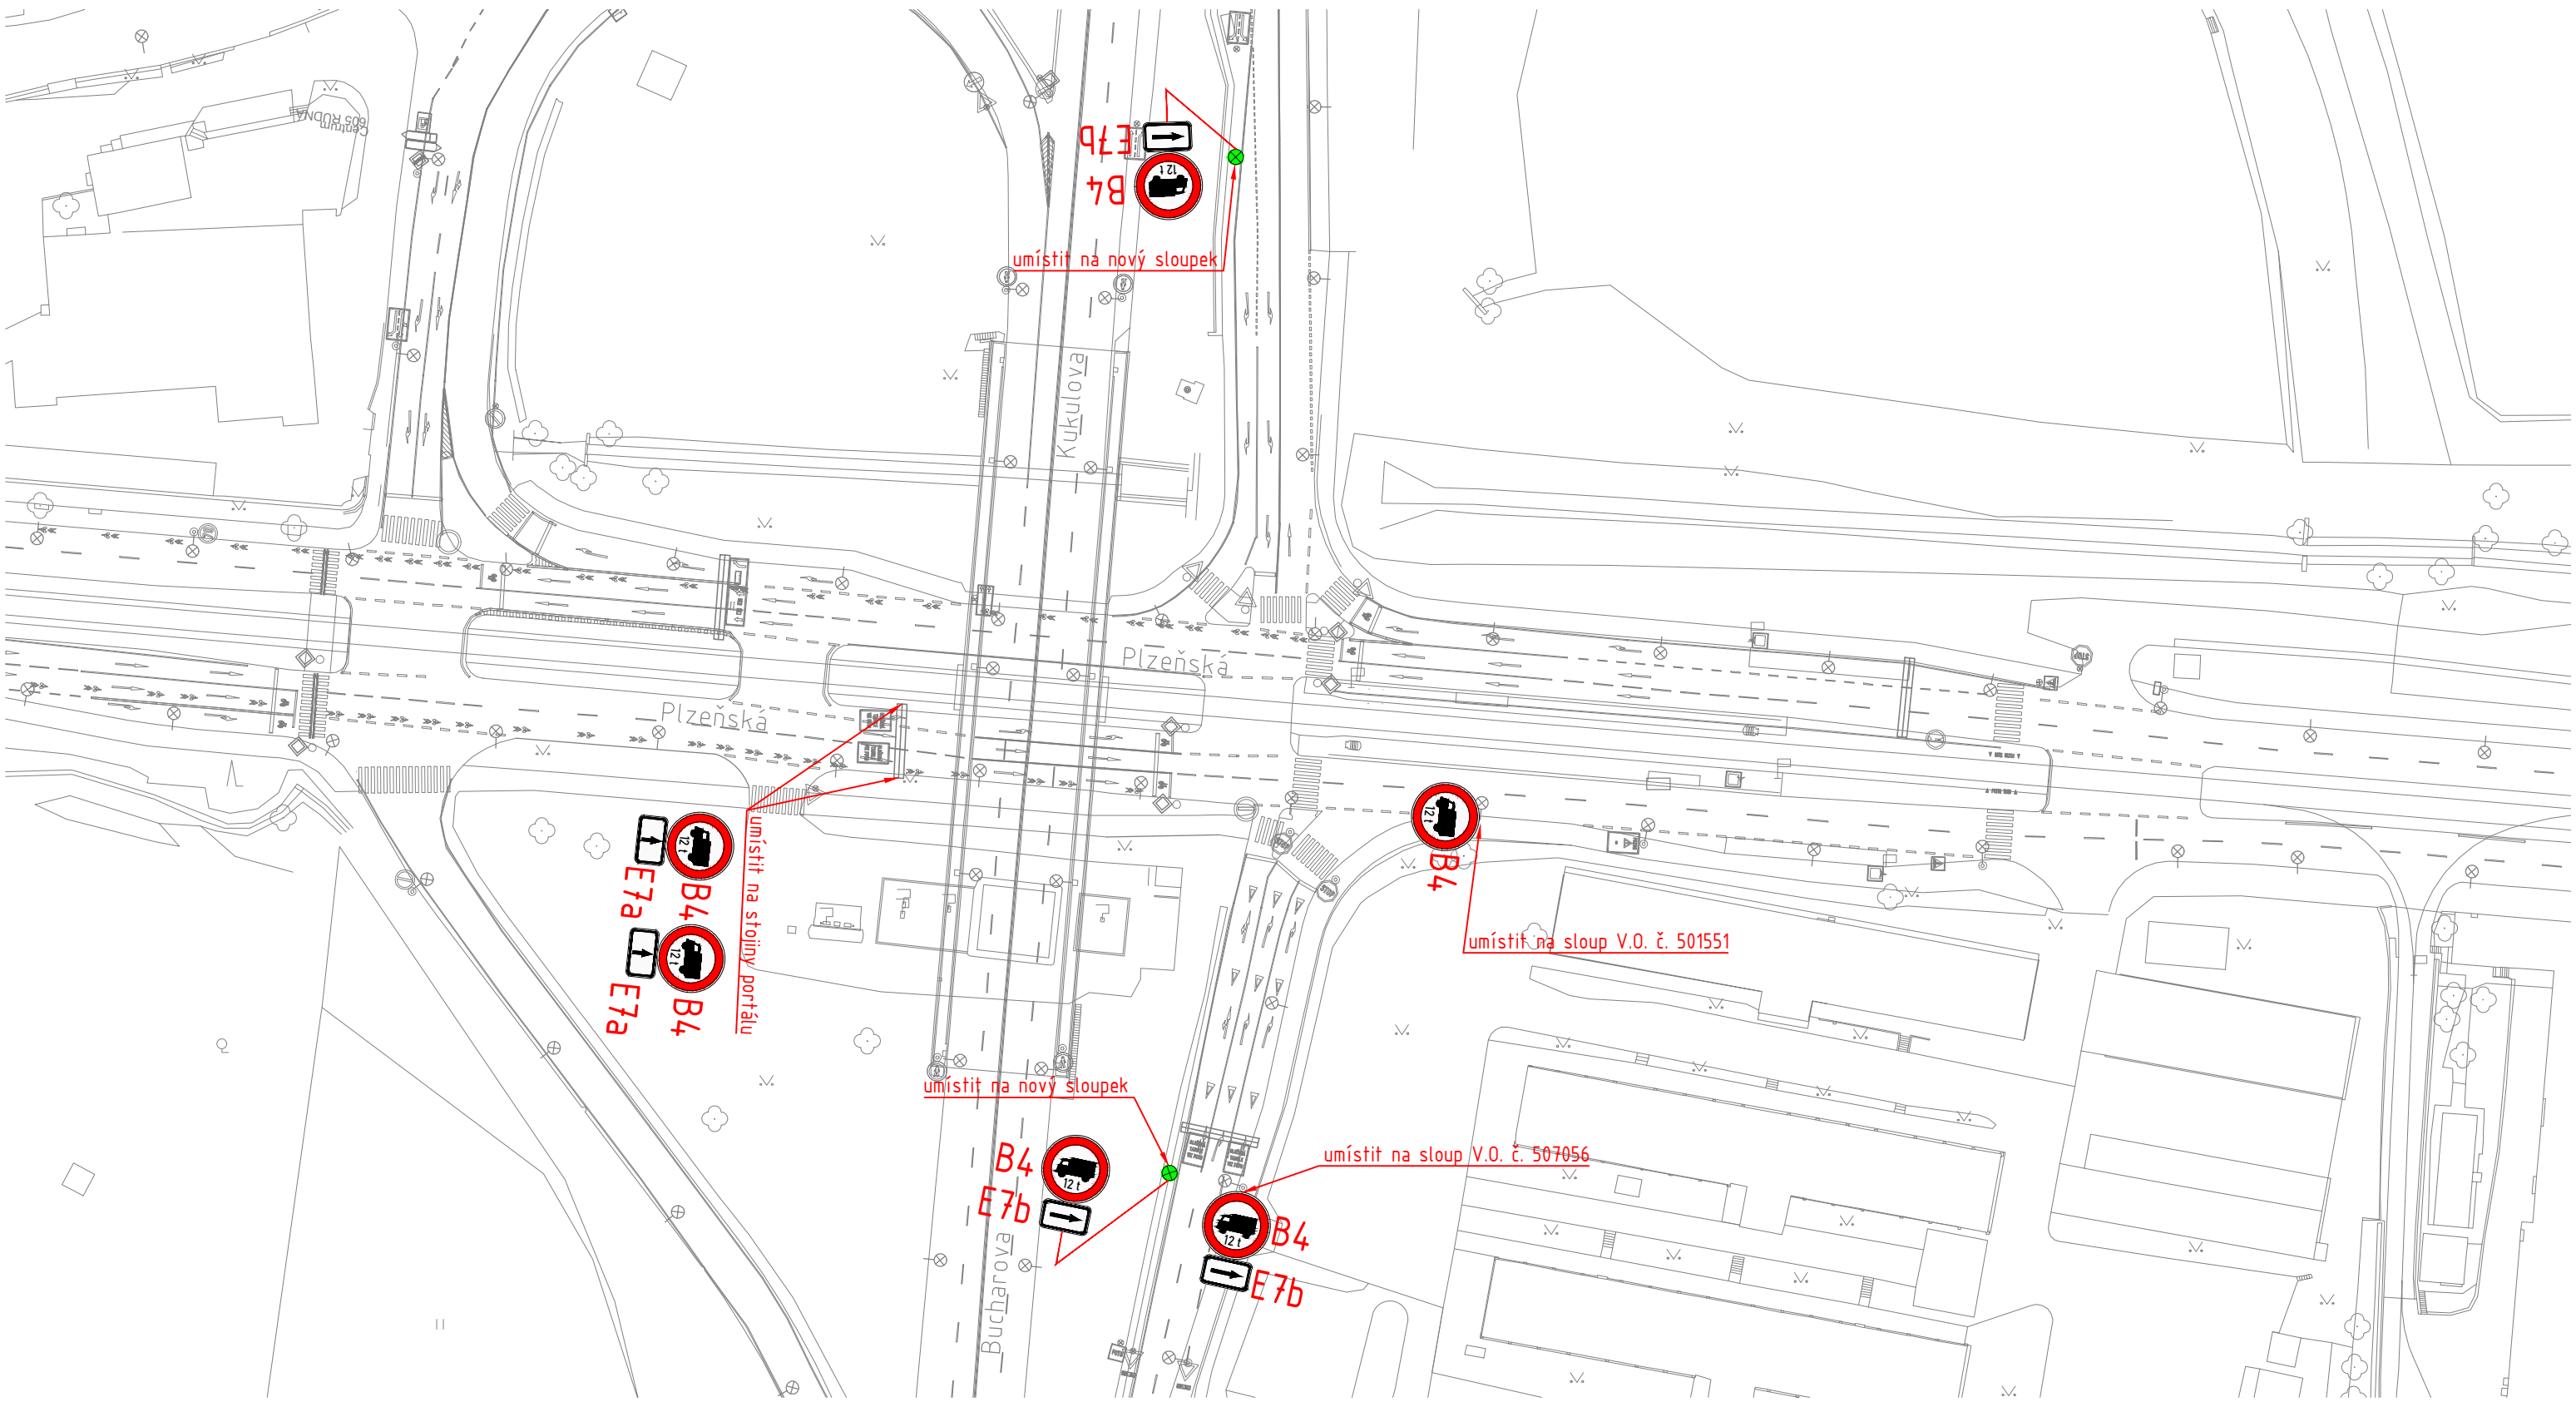 <b>Technická správa komunikací hl. m. Prahy, a.s.</b> Veletržní 1623/24, 170 00 Praha 7 <a href="http://www.tsk-praha.cz">http://www.tsk-praha.cz</a>		
Ředitel úseku dopravního inženýrství:	Ing. Václav Bláha	Číslo přílohy: 2.7
Vedoucí oddělení organizace dopravy:	Ing. Marek Karban	
Zpracovatel:	Ing. Vojtěch Veselý	
<b>ROZŠÍŘENÍ ZÁKAZU VJEZDU NÁKLADNÍCH AUTOMOBILŮ NAD 12t -          LOKALITA PODBĚLOHORSKÁ</b>		Měřítko: 1:1000 Datum: 1/2023




LEGENDA:

-  PODKLAD
-  **B4** NOVÉ SVISLÉ DZ
-  NOVÝ SLOUPEK

	<b>Technická správa komunikací hl. m. Prahy, a.s.</b>		
	Veletržní 1623/24, 170 00 Praha 7 <a href="http://www.tsk-praha.cz">http://www.tsk-praha.cz</a>		

Ředitel úseku dopravního inženýrství:	Ing. Václav Bláha	Číslo přílohy:	2.8
Vedoucí oddělení organizace dopravy:	Ing. Marek Karban		
Zpracovatel:	Ing. Ladislav Sechter		
ROZŠÍŘENÍ ZÁKAZU VJEZDU NÁKLADNÍCH AUTOMOBILŮ NAD 12t - LOKALITA MOTOL			Měřítko:
			Datum: 5/2022

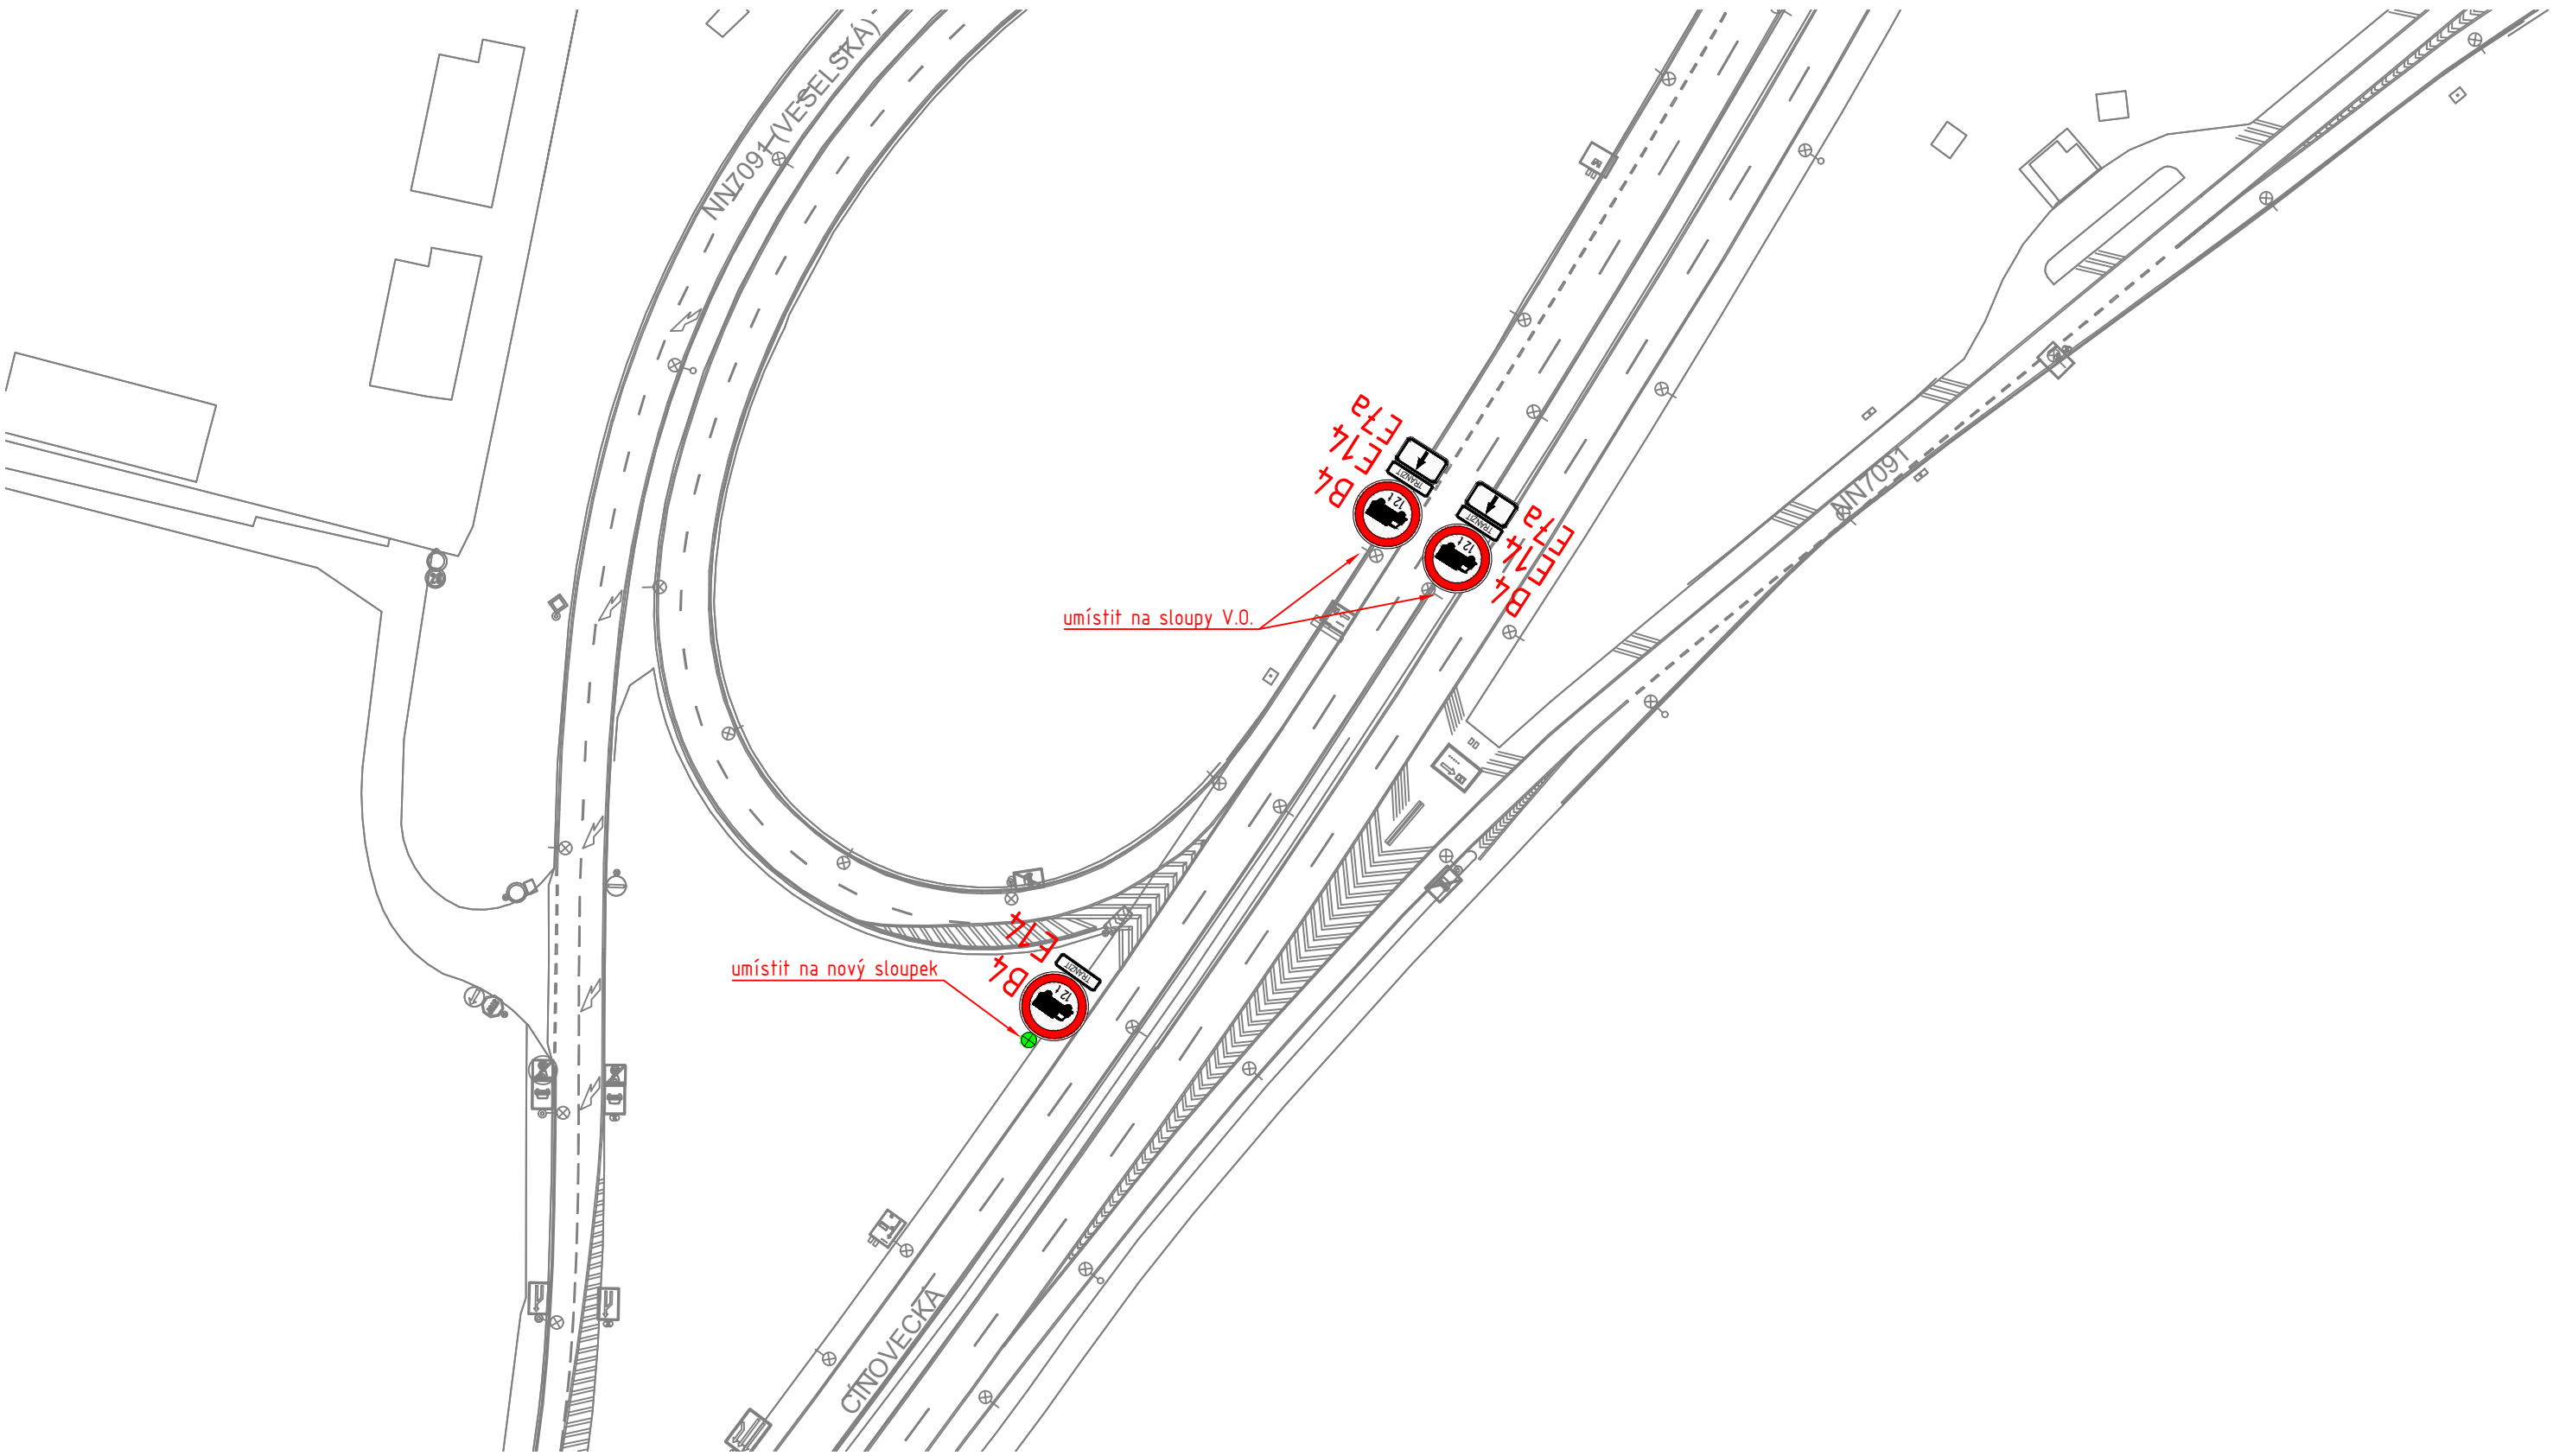

LEGENDA:

- PODKLAD
- RUŠENÉ DZ
- NOVÉ VODOROVNÉ DZ
-  **B4** NOVÉ SVISLÉ DZ
-  NOVÝ SLOUPEK




**Technická správa komunikací hl. m. Prahy, a.s.**

Veletržní 1623/24, 170 00 Praha 7  
<http://www.tsk-praha.cz>



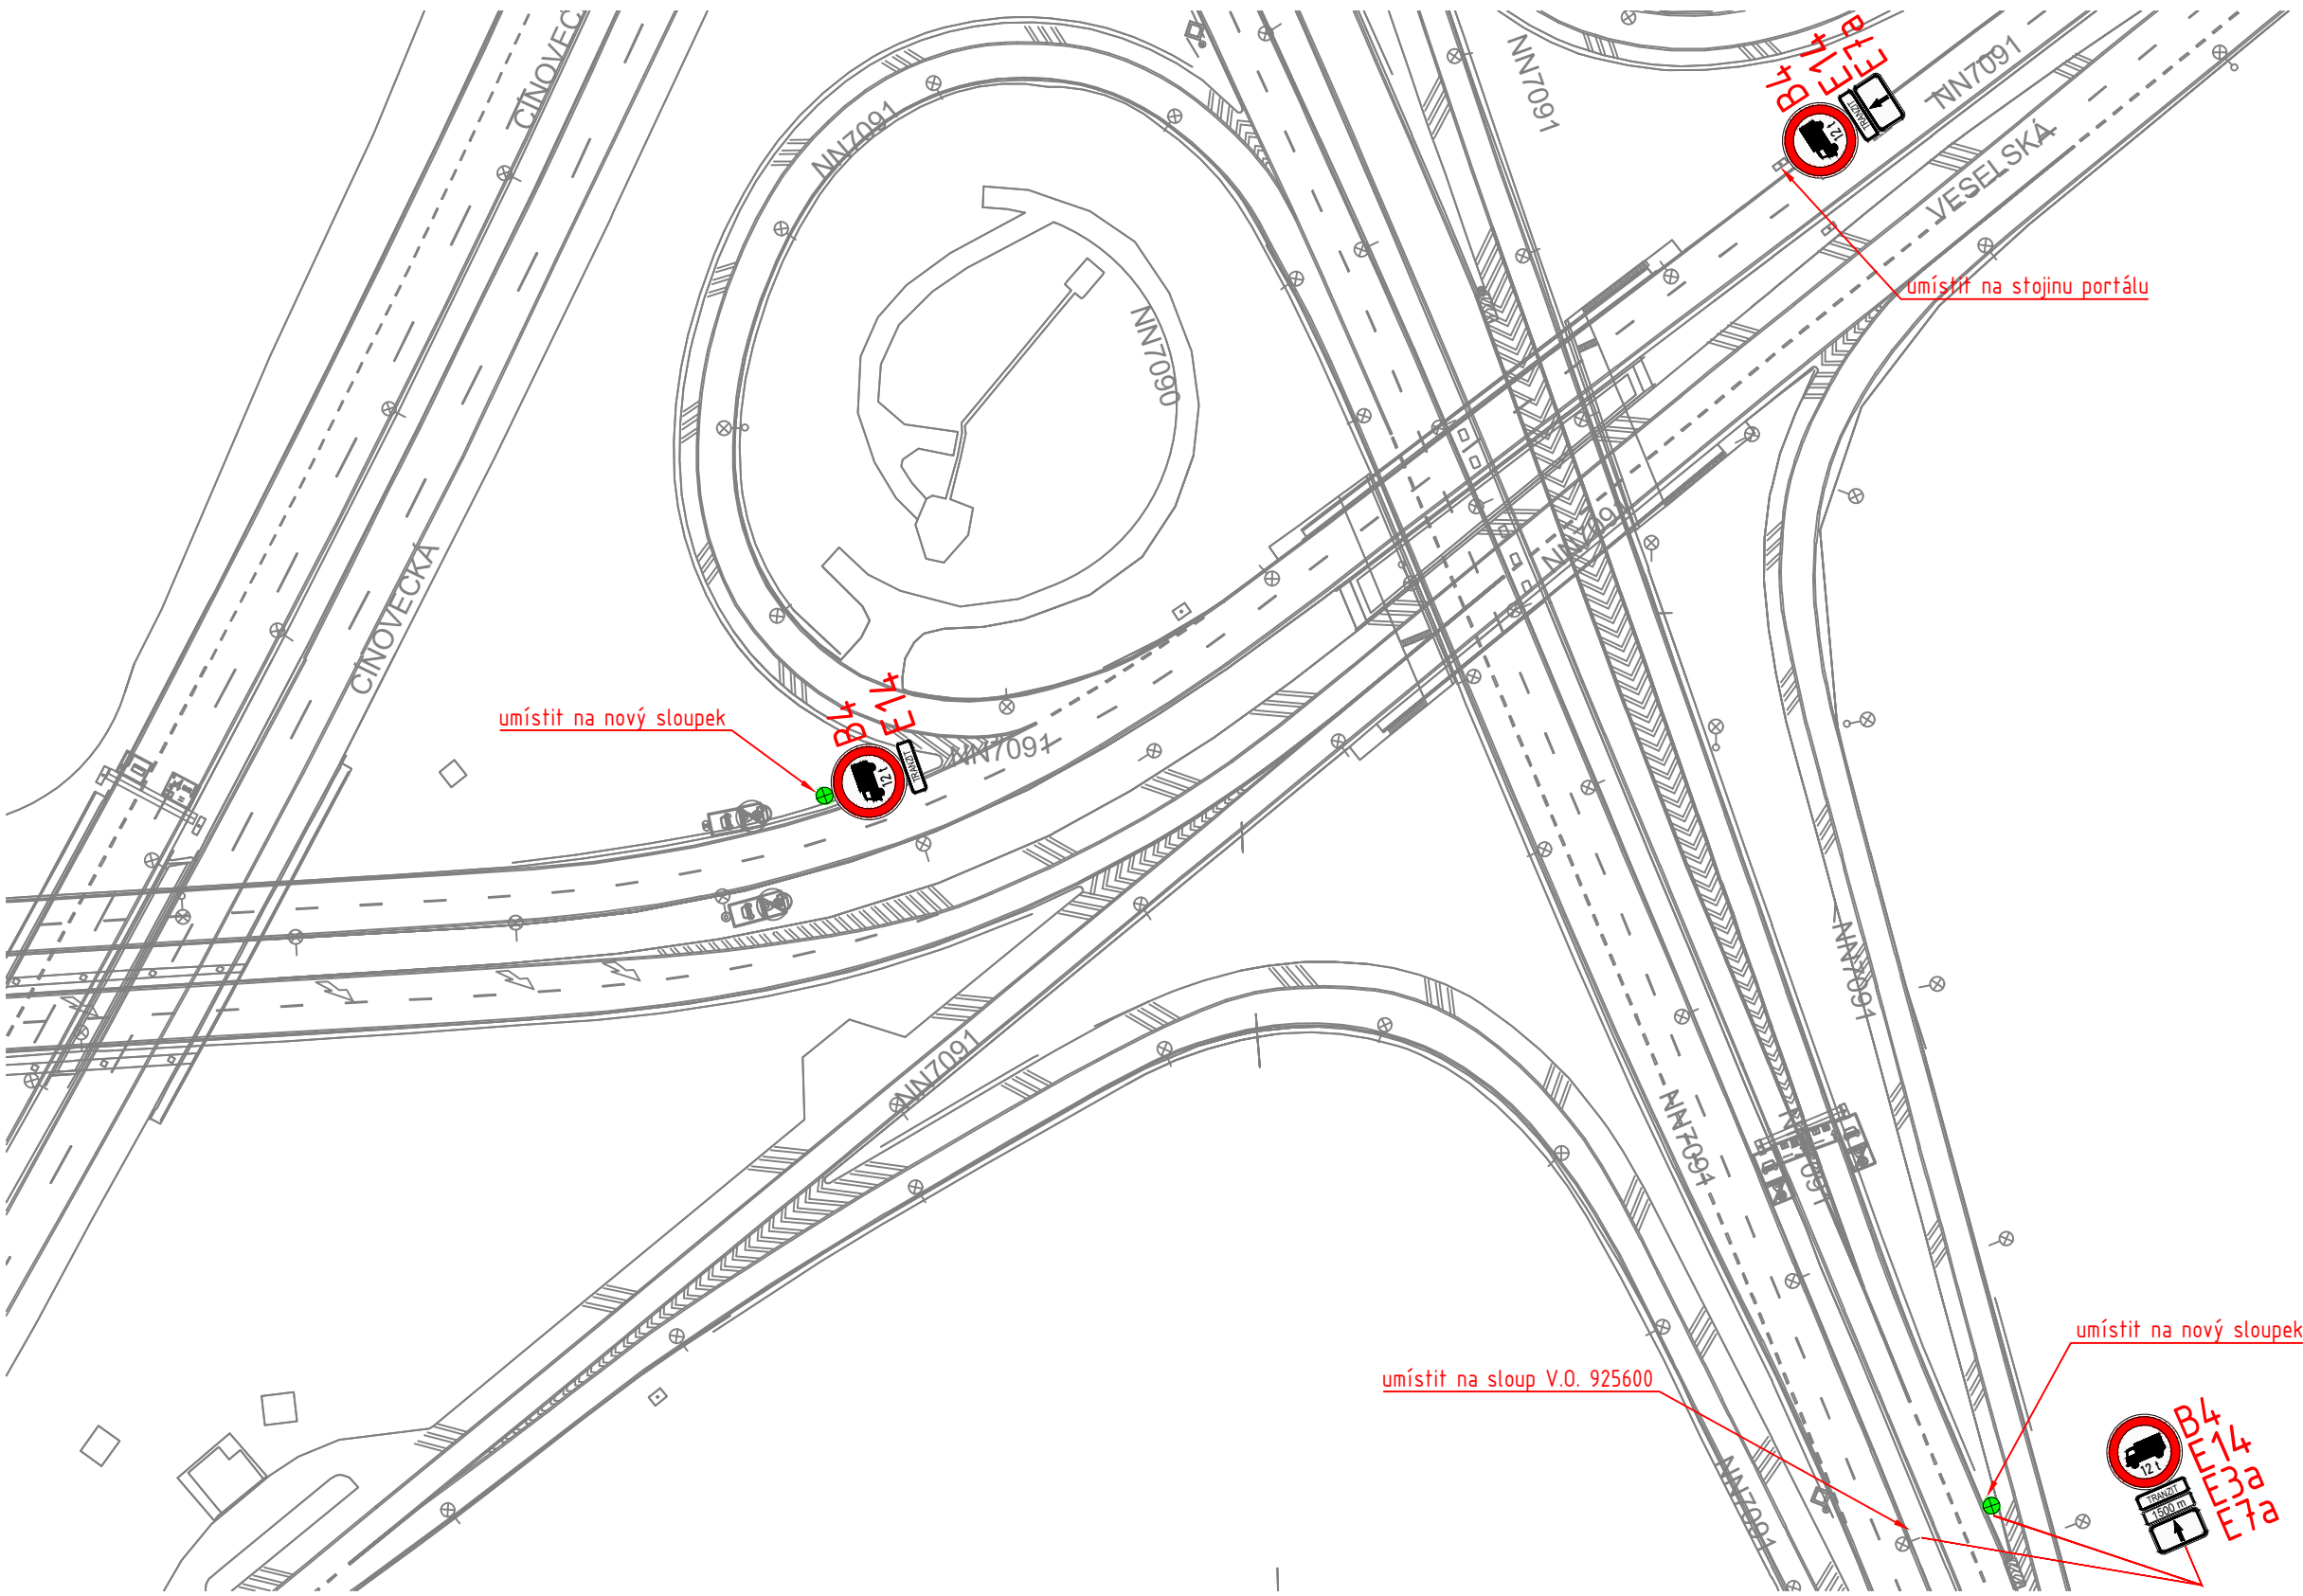

Ředitel úseku dopravního inženýrství:	Ing. Václav Bláha	Číslo přílohy:	2.10a
Vedoucí oddělení organizace dopravy:	Ing. Marek Karban		
Zpracovatel:	Ing. Vojtěch Veselý		
ROZŠÍŘENÍ ZÁKAZU VJEZDU NÁKLADNÍCH AUTOMOBILŮ NAD 12t - LOKALITA CÍNOVECKÁ		Měřítko:	1:1000
		Datum:	5/2022




**LEGENDA:**

- PODKLAD
- RUŠENÉ DZ
- NOVÉ VODOROVNÉ DZ
-  **B4** NOVÉ SVISLÉ DZ
-  NOVÝ SLOUPEK

 <b>Technická správa komunikací hl. m. Prahy, a.s.</b> Veletržní 1623/24, 170 00 Praha 7 <a href="http://www.tsk-praha.cz">http://www.tsk-praha.cz</a>			
Ředitel úseku dopravního inženýrství:	Ing. Václav Bláha	Číslo přílohy:	2.10b
Vedoucí oddělení organizace dopravy:	Ing. Marek Karban		
Zpracovatel:	Ing. Vojtěch Veselý		
<b>ROZŠÍŘENÍ ZÁKAZU VJEZDU NÁKLADNÍCH AUTOMOBILŮ NAD 12t - LOKALITA CÍNOVECKÁ</b>		Měřítko:	1:1000
		Datum:	5/2022



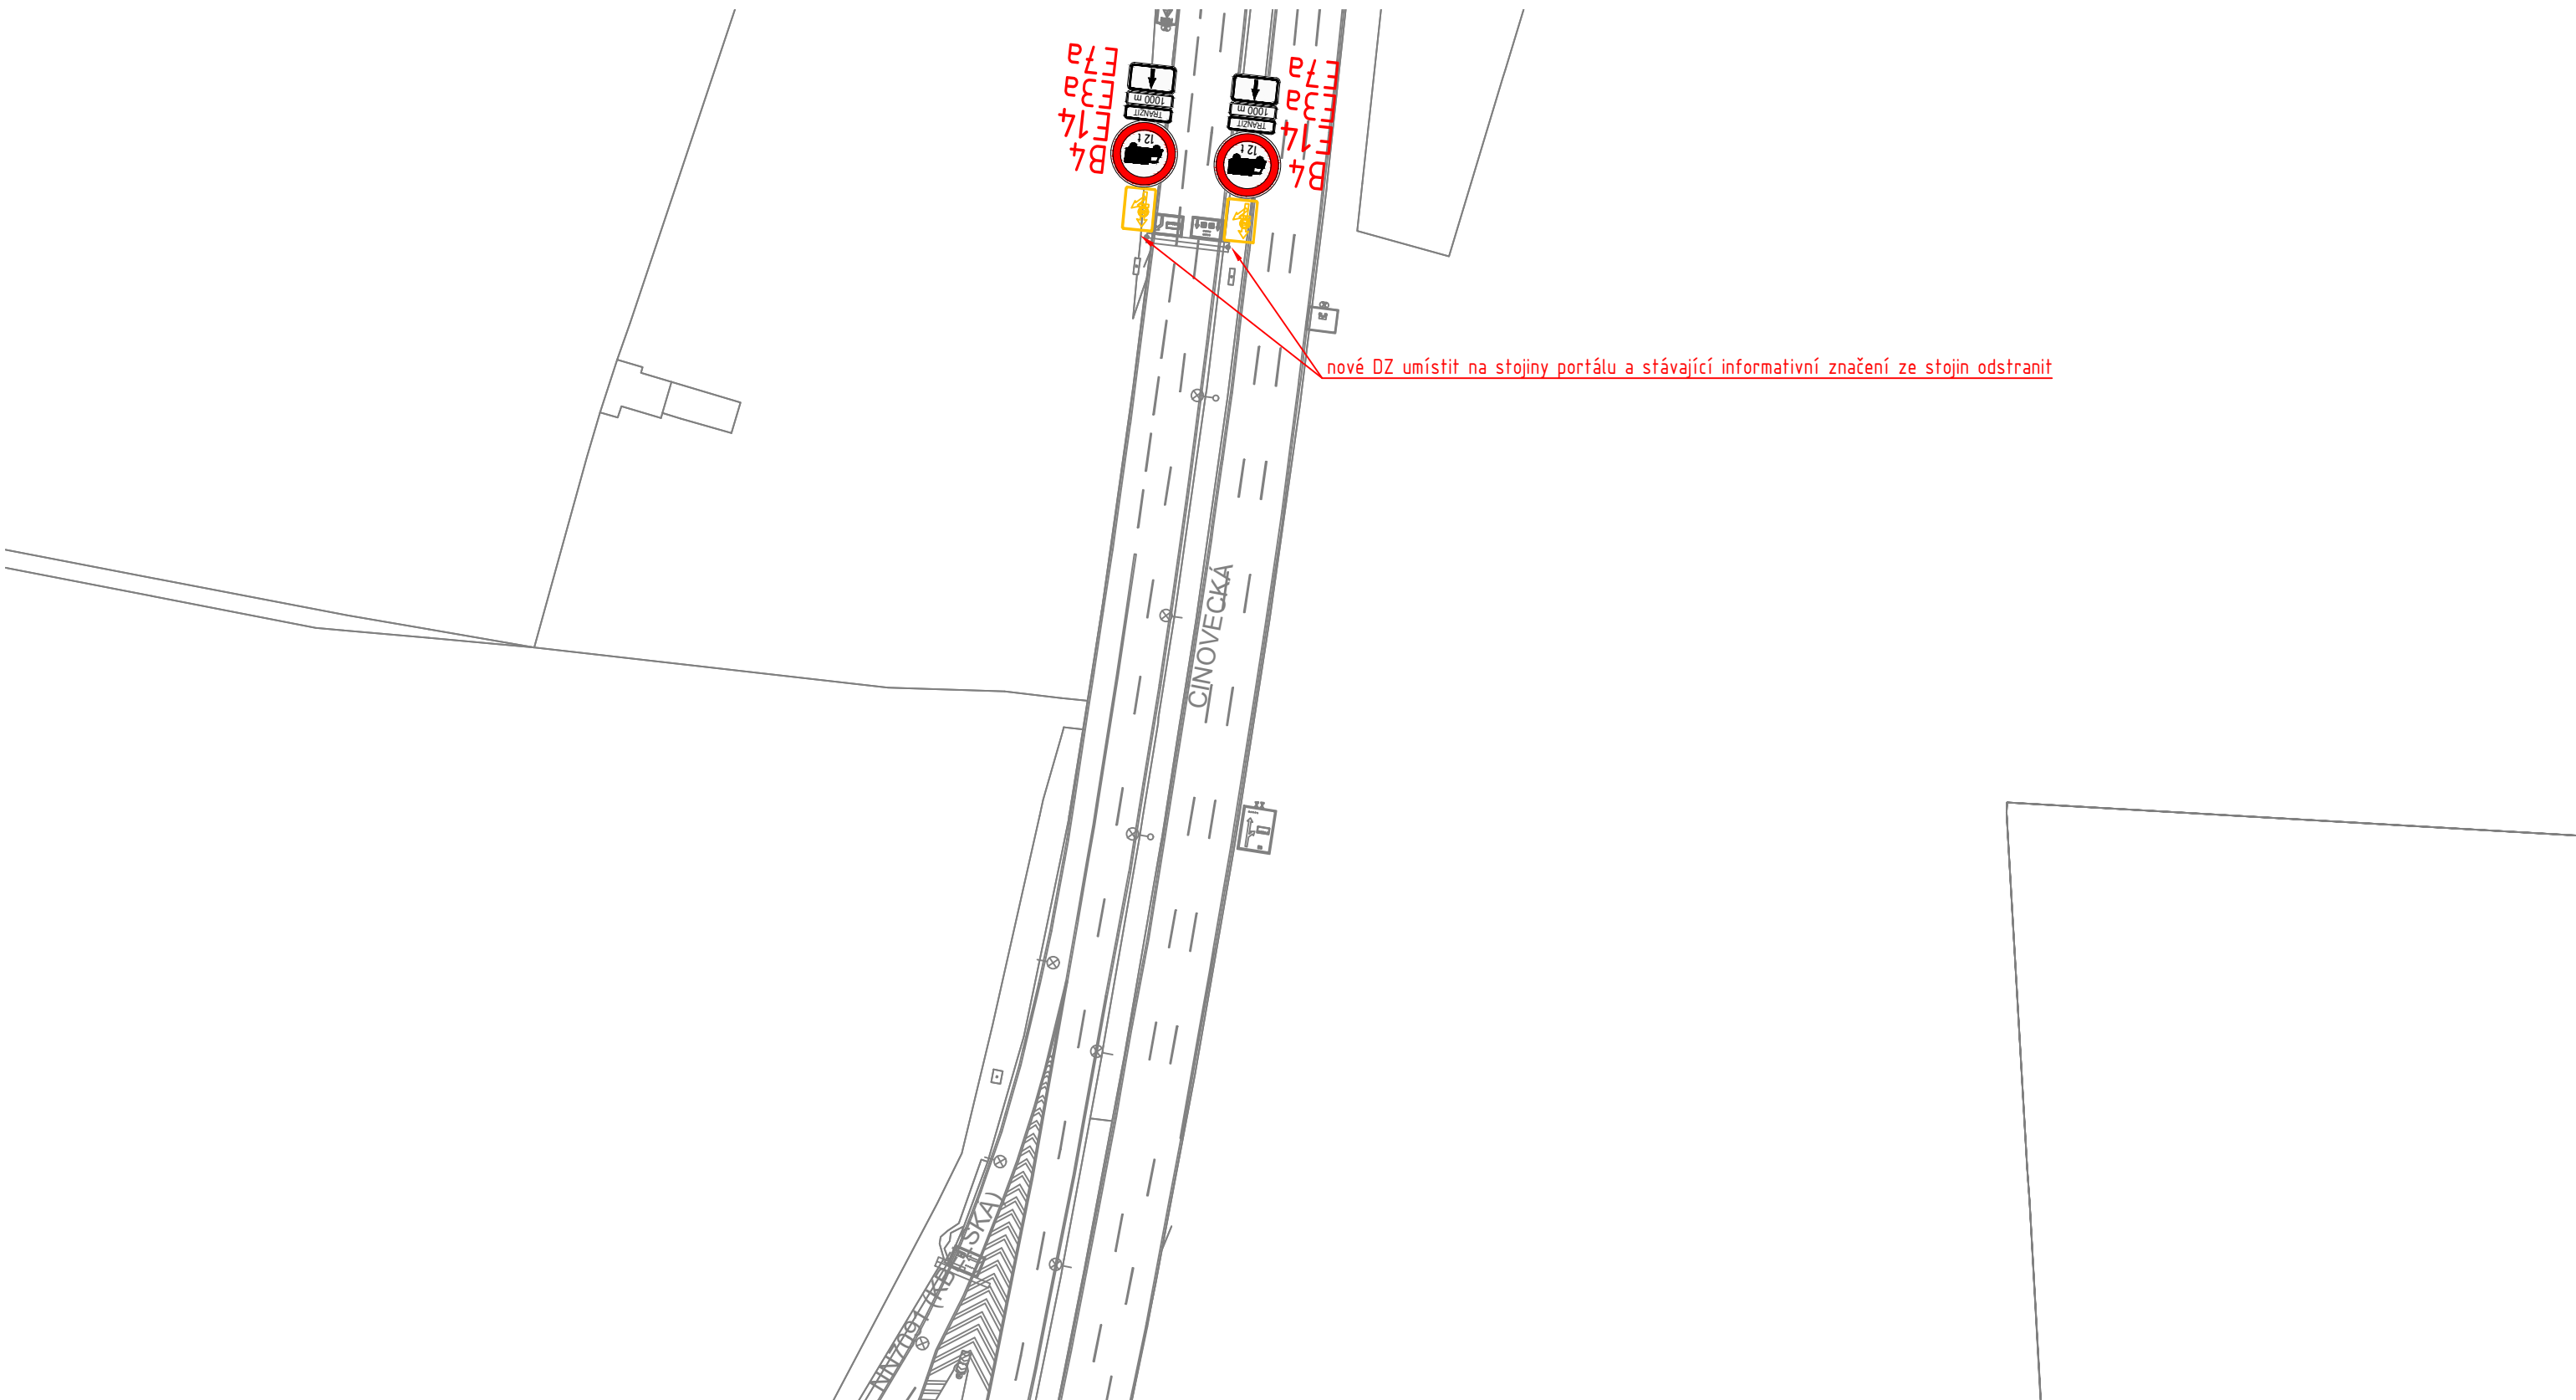

nové DZ umístit na stojiny portálu a stávající informativní značení ze stojin odstranit

LEGENDA:

- PODKLAD
- RUŠENÉ DZ
- NOVÉ VODOROVNÉ DZ
-  **B4** NOVÉ SVISLÉ DZ
- NOVÝ SLOUPEK




**Technická správa komunikací hl. m. Prahy, a.s.**



Veletržní 1623/24, 170 00 Praha 7  
<http://www.tsk-praha.cz>

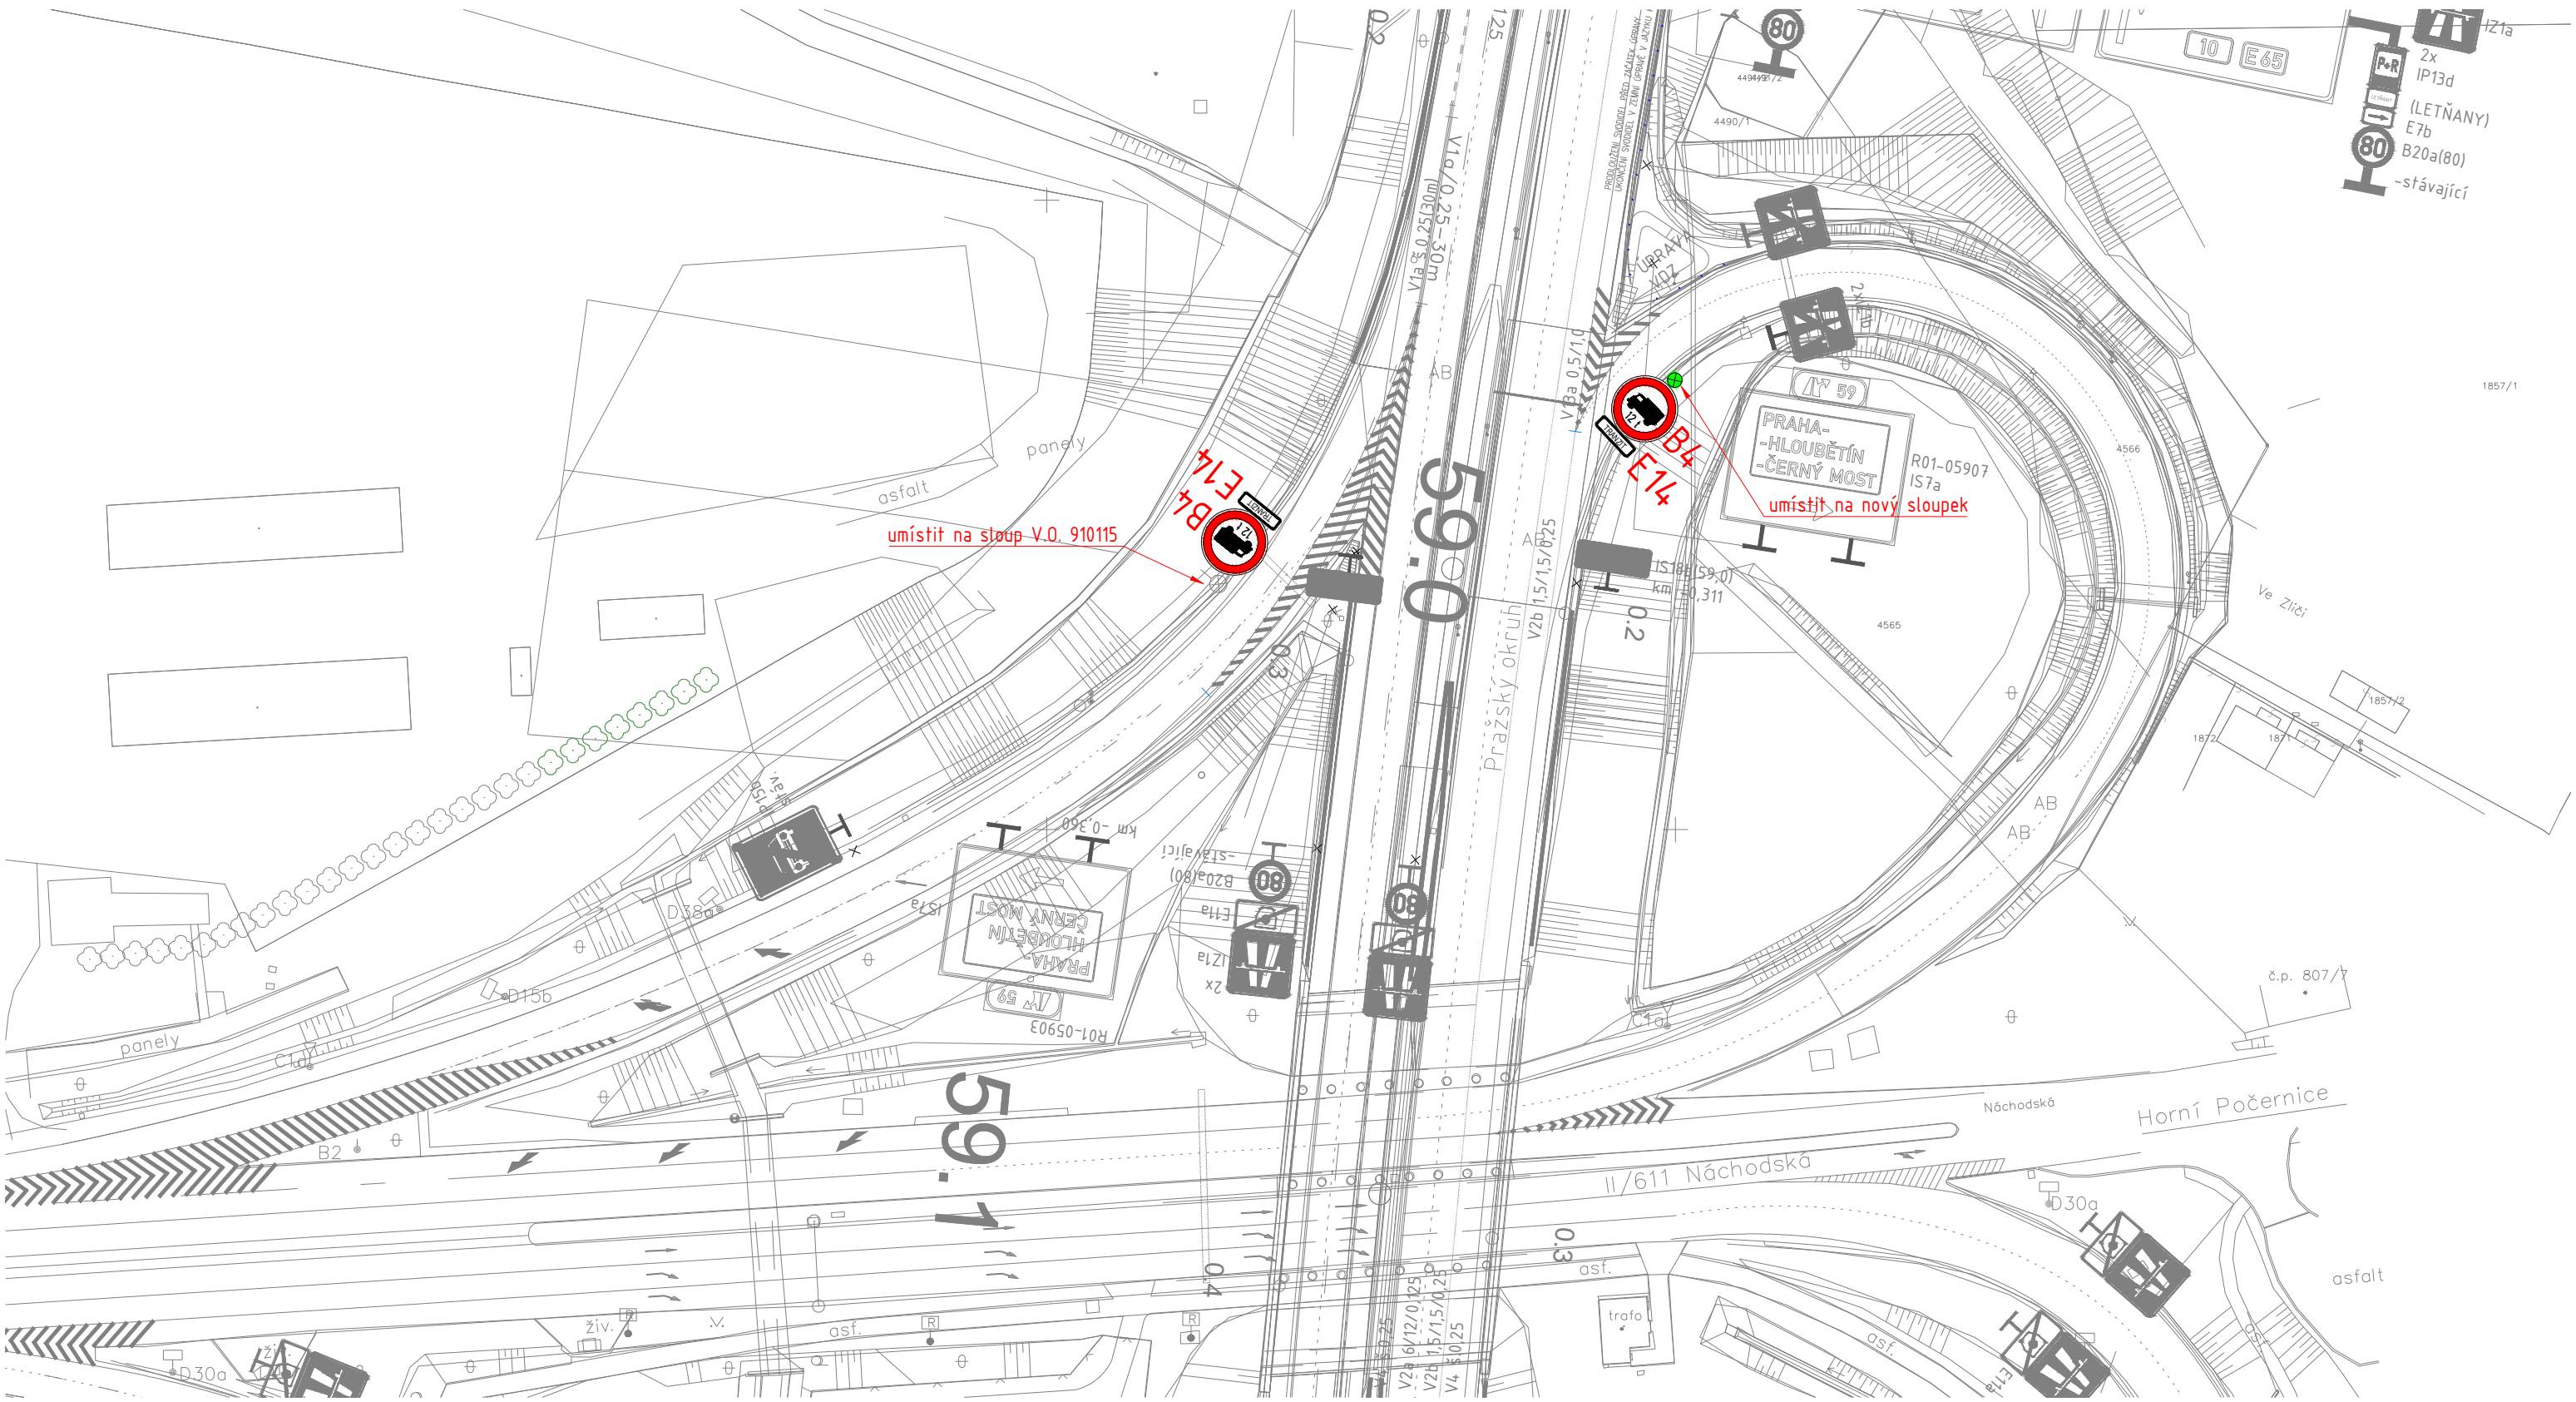


Ředitel úseku dopravního inženýrství:	Ing. Václav Bláha	Číslo přílohy:	2.10c
Vedoucí oddělení organizace dopravy:	Ing. Marek Karban		
Zpracovatel:	Ing. Vojtěch Veselý		
ROZŠÍŘENÍ ZÁKAZU VJEZDU NÁKLADNÍCH AUTOMOBILŮ NAD 12t - LOKALITA CÍNOVECKÁ		Měřítko:	1:1000
		Datum:	5/2022





- LEGENDA:**
-  PODKLAD
  -  RUŠENÉ DZ
  -  NOVÉ VODOROVNÉ DZ
  -  **B4** NOVÉ SVISLÉ DZ
  -  NOVÝ SLOUPEK

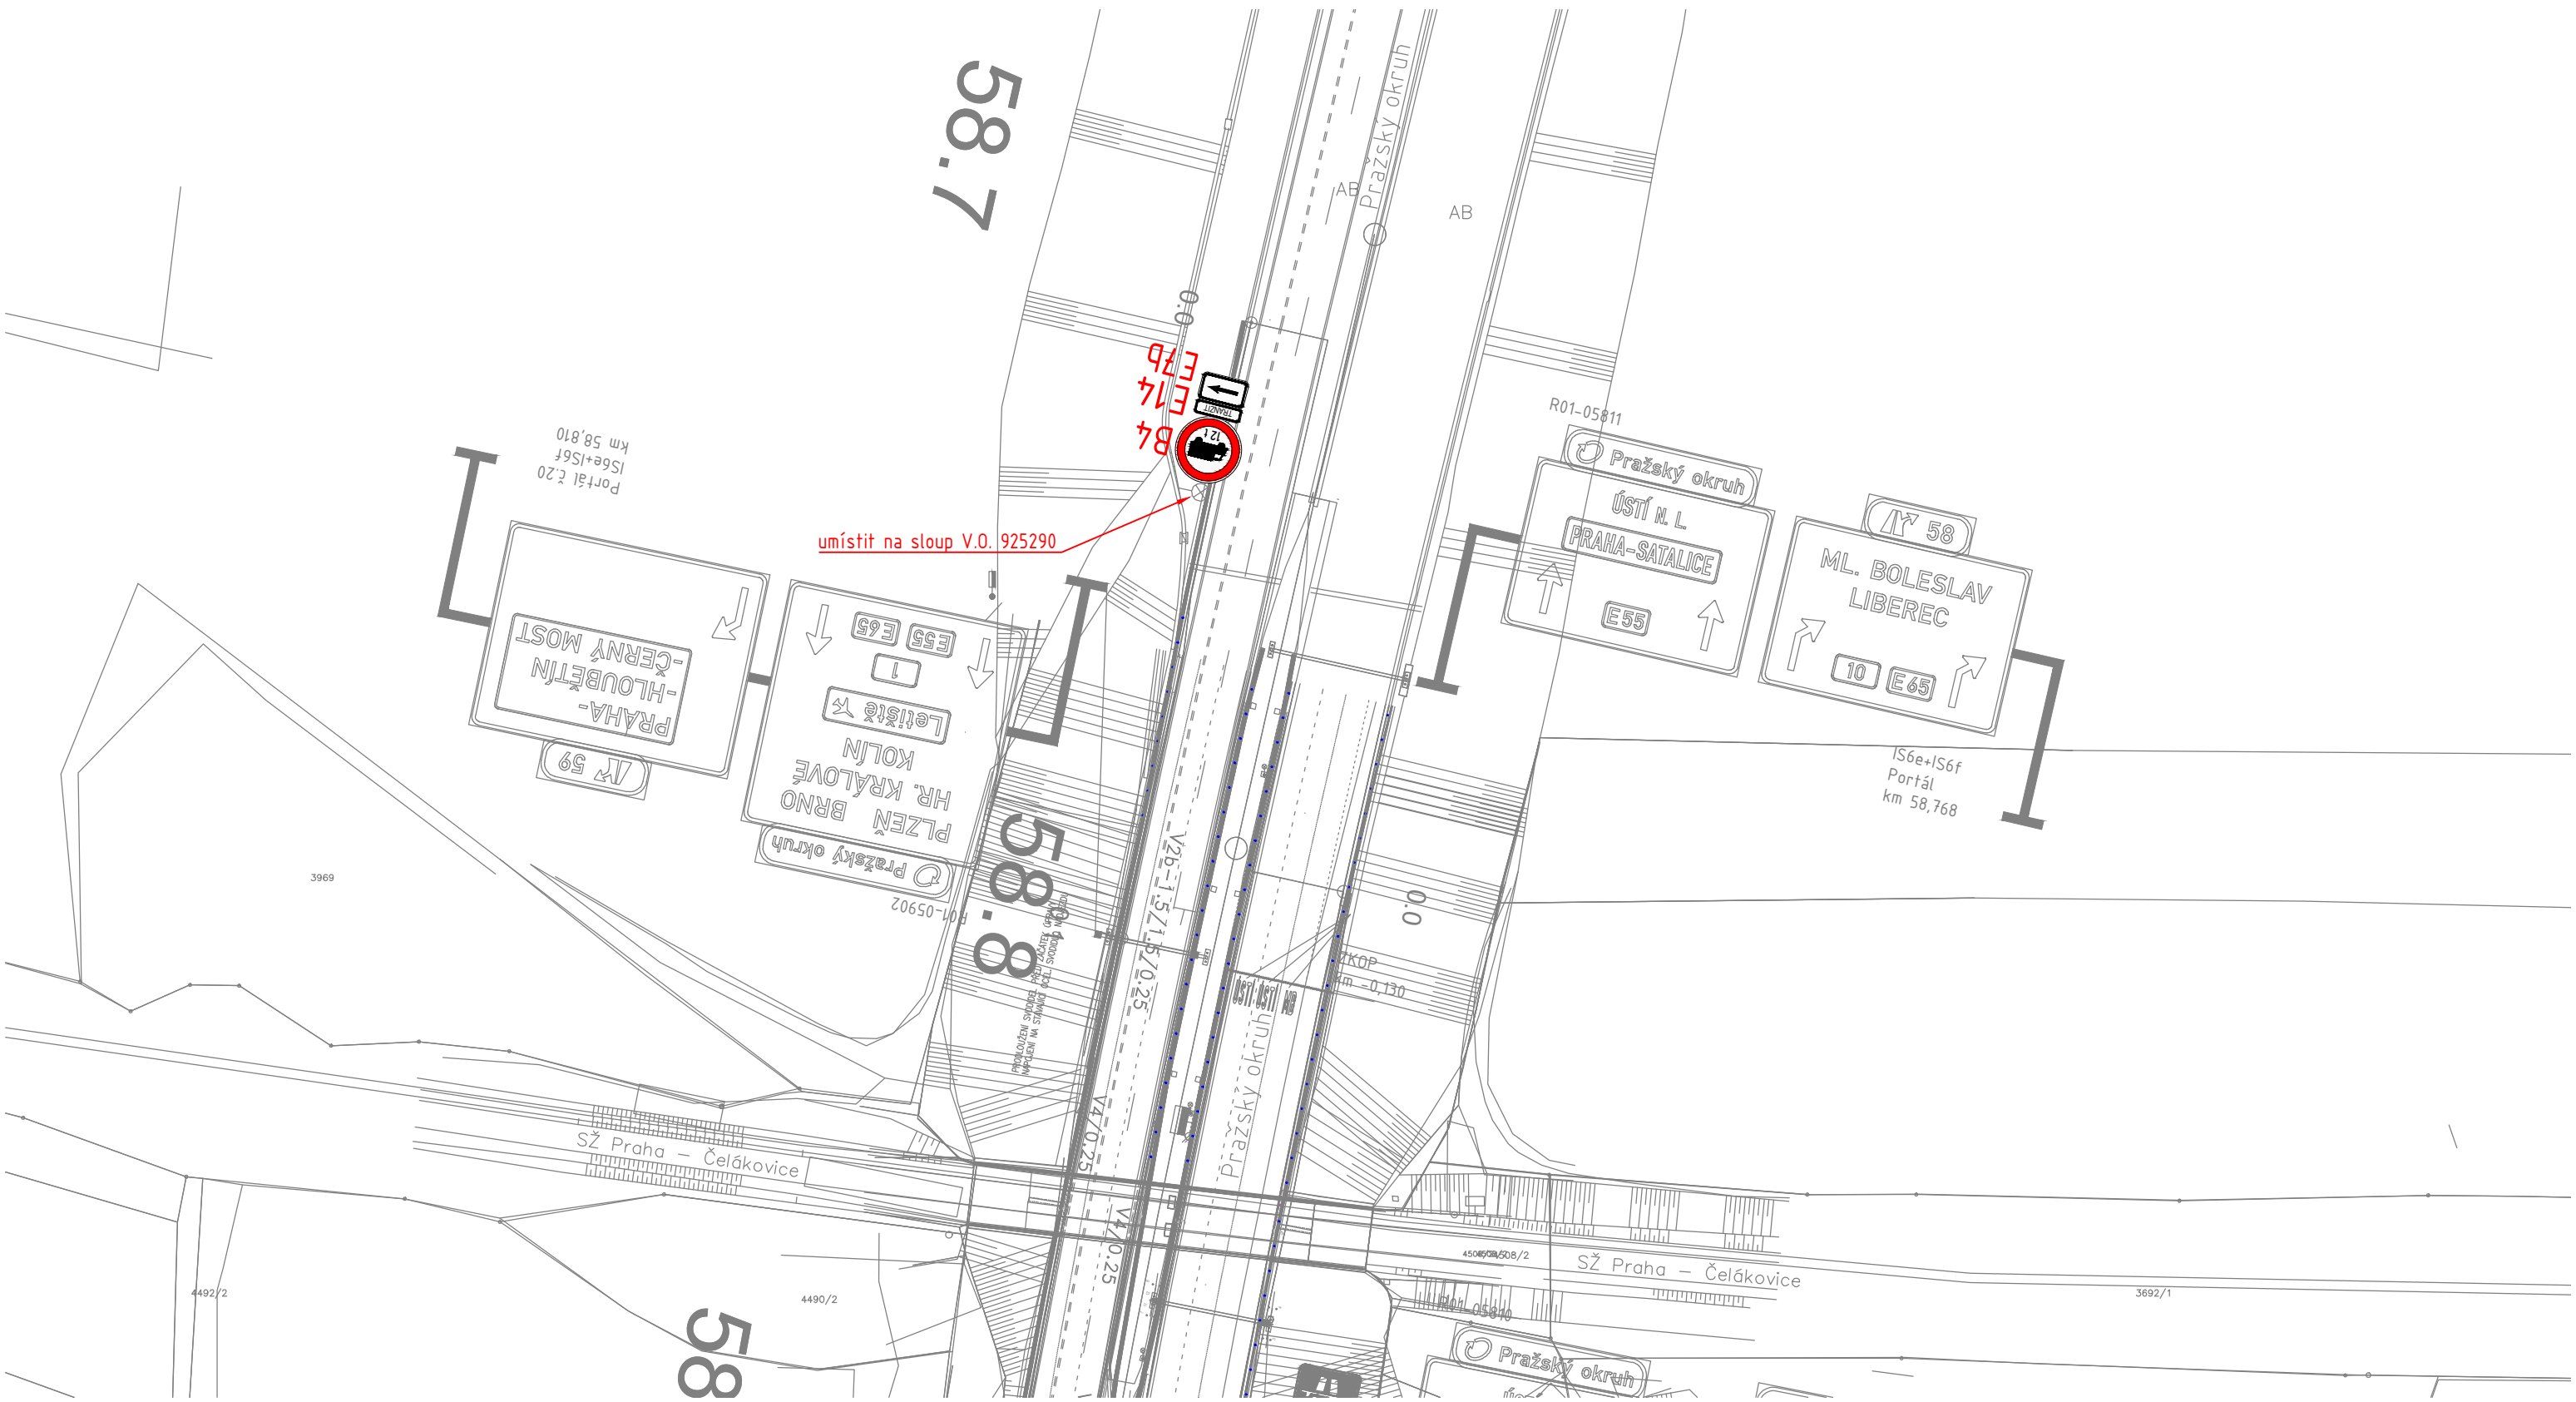
	<b>Technická správa komunikací hl. m. Prahy, a.s.</b>			
	Veletržní 1623/24, 170 00 Praha 7 <a href="http://www.tsk-praha.cz">http://www.tsk-praha.cz</a>			
Ředitel úseku dopravního inženýrství:		Ing. Václav Bláha	Číslo přílohy:	2.11a
Vedoucí oddělení organizace dopravy:		Ing. Marek Karban		
Zpracovatel:		Ing. Vojtěch Veselý		
<b>ROZŠÍŘENÍ ZÁKAZU VJEZDU NÁKLADNÍCH AUTOMOBILŮ NAD 12t - LOKALITA MŮK CHLUMECKÁ</b>			Měřítko:	1:1000
			Datum:	10/2022



LEGENDA:



-  PODKLAD
-  RUŠENÉ DZ
-  NOVÉ VODOROVNÉ DZ
-  **B4** NOVÉ SVISLÉ DZ
-  NOVÝ SLOUPEK

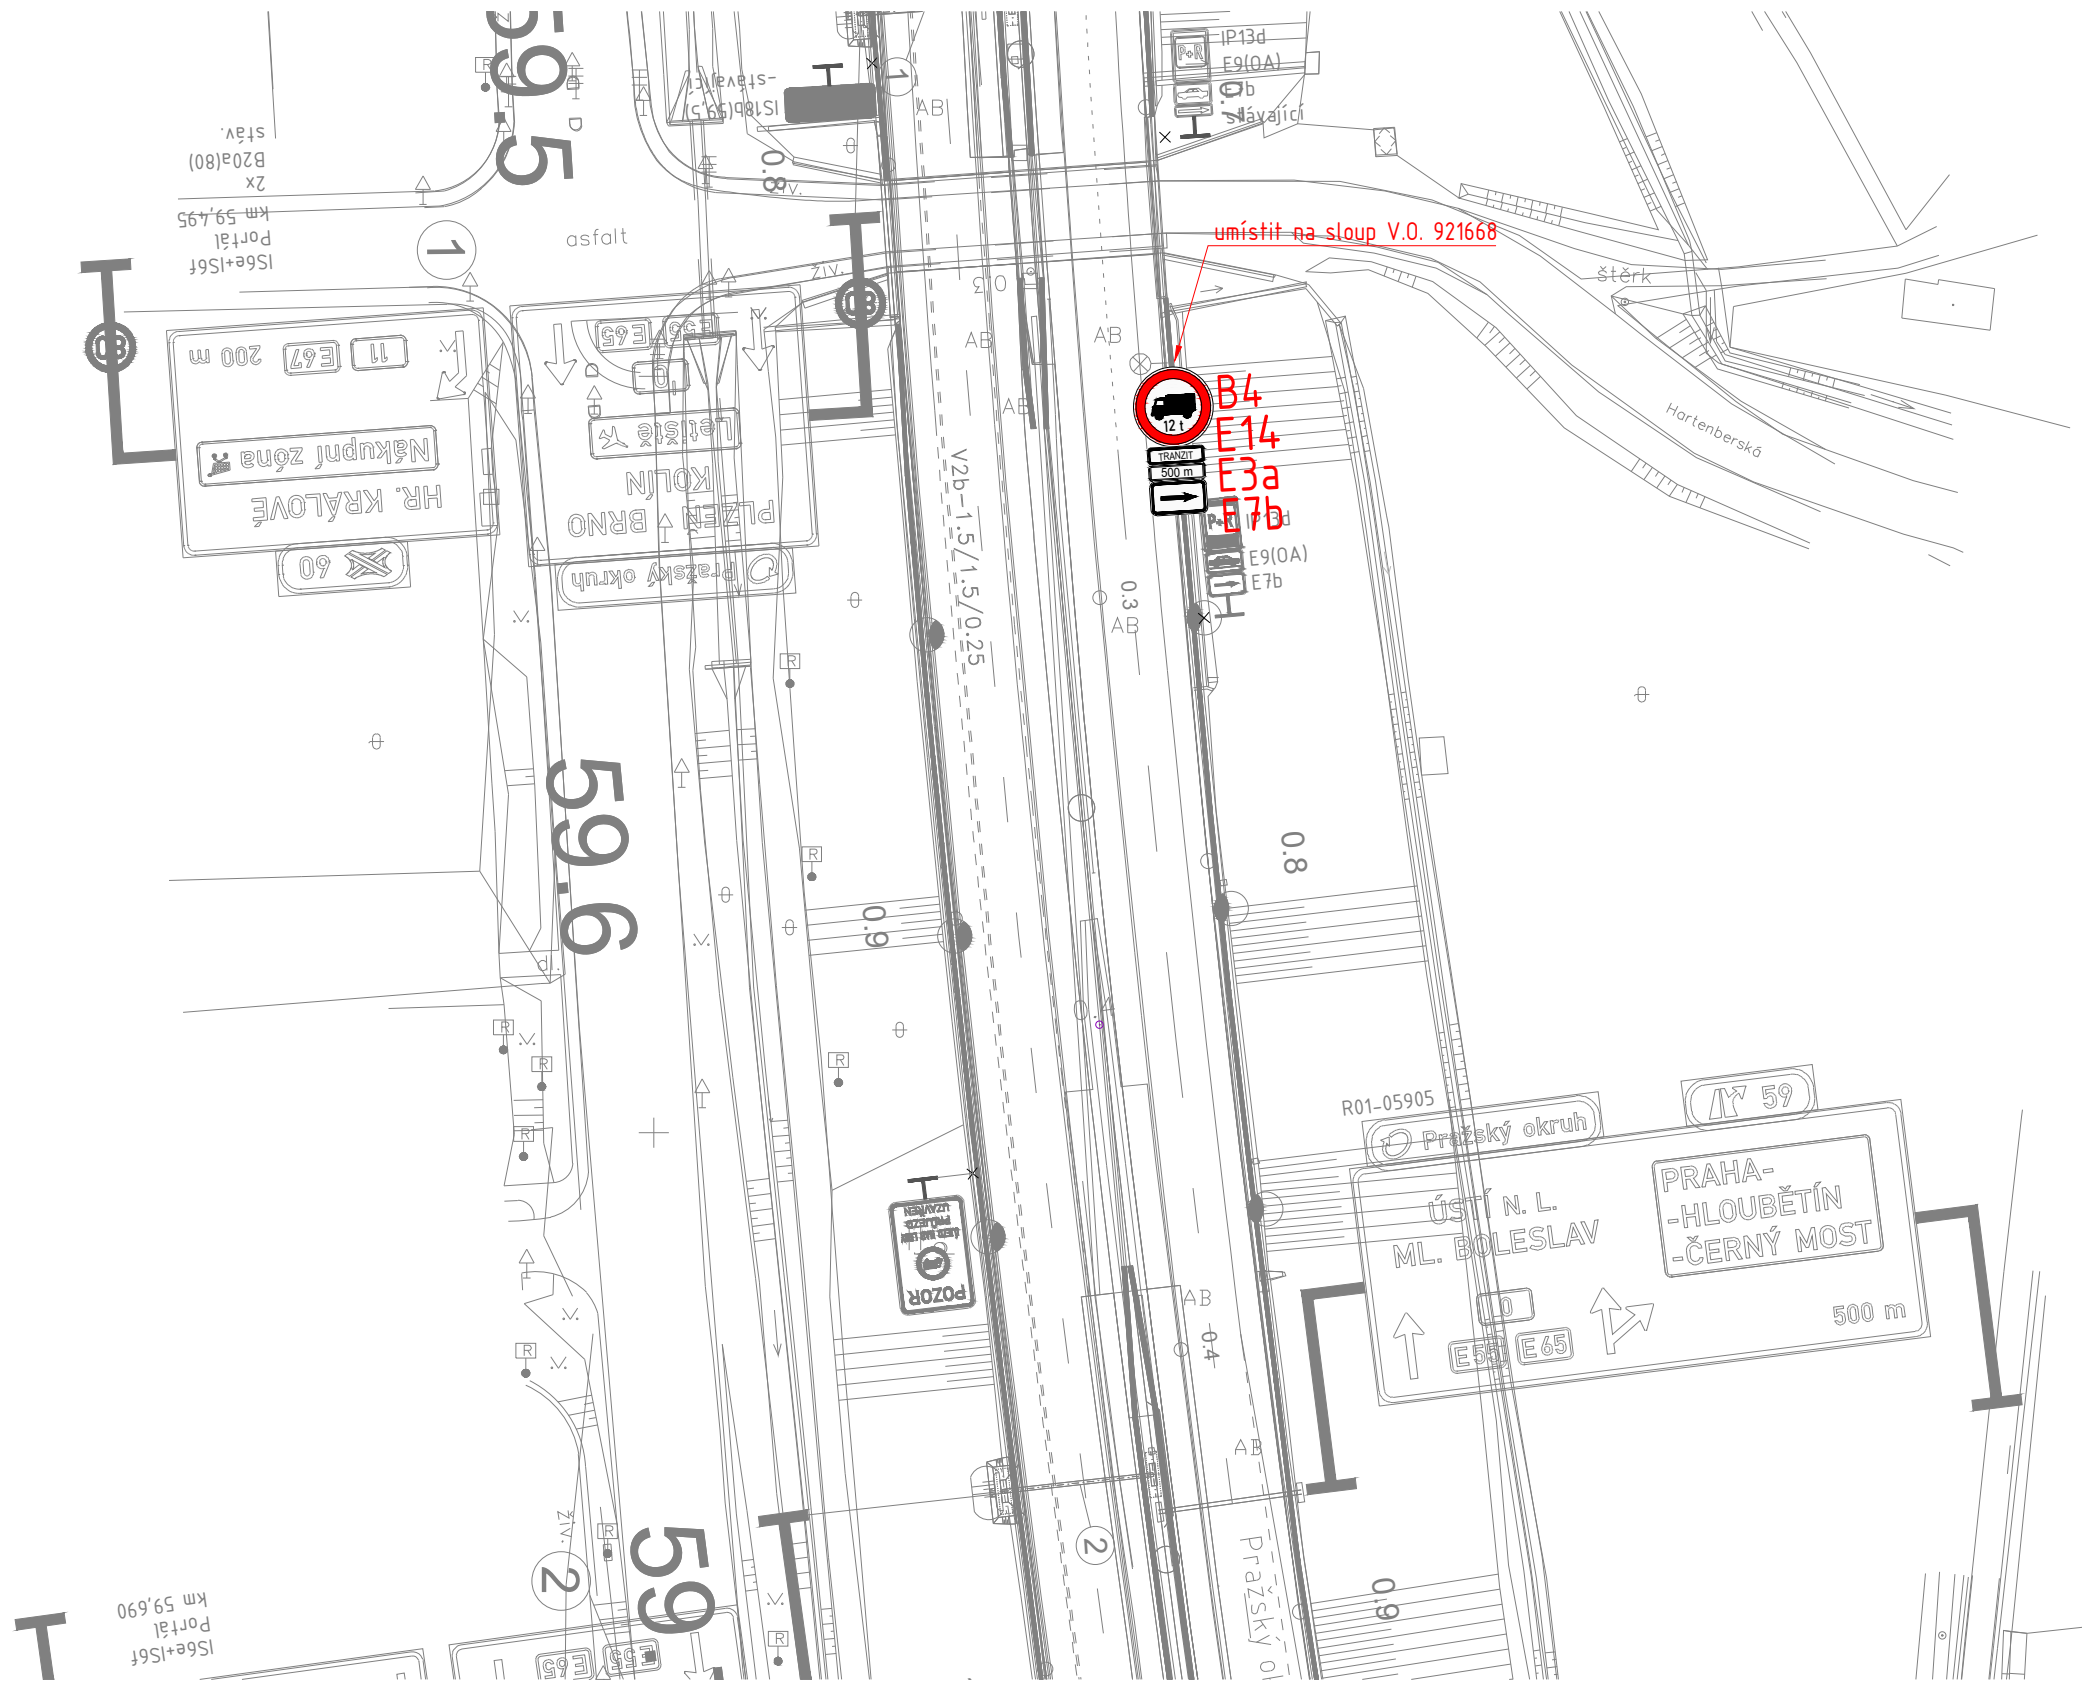 <b>Technická správa komunikací hl. m. Prahy, a.s.</b> Veletržní 1623/24, 170 00 Praha 7 <a href="http://www.tsk-praha.cz">http://www.tsk-praha.cz</a>			
Ředitel úseku dopravního inženýrství:	Ing. Václav Bláha	Číslo přílohy:	2.11b
Vedoucí oddělení organizace dopravy:	Ing. Marek Karban		
Zpracovatel:	Ing. Vojtěch Veselý		
<b>ROZŠÍŘENÍ ZÁKAZU VJEZDU NÁKLADNÍCH AUTOMOBILŮ NAD 12t -          LOKALITA MŮK CHLUMECKÁ</b>		Měřítko:	1:1000
		Datum:	10/2022



**LEGENDA:**

-  PODKLAD
-  RUŠENÉ DZ
-  NOVÉ VODOROVNÉ DZ
-  **B4** NOVÉ SVISLÉ DZ
-  NOVÝ SLOUPEK

 <b>Technická správa komunikací hl. m. Prahy, a.s.</b> Veletržní 1623/24, 170 00 Praha 7 <a href="http://www.tsk-praha.cz">http://www.tsk-praha.cz</a>		
	Ředitel úseku dopravního inženýrství:	Ing. Václav Bláha
Vedoucí oddělení organizace dopravy:	Ing. Marek Karban	
Zpracovatel:	Ing. Vojtěch Veselý	
<b>ROZŠÍŘENÍ ZÁKAZU VJEZDU NÁKLADNÍCH AUTOMOBILŮ NAD 12t -          LOKALITA MŮK CHLUMECKÁ</b>		Měřítko: 1:1000 Datum: 10/2022