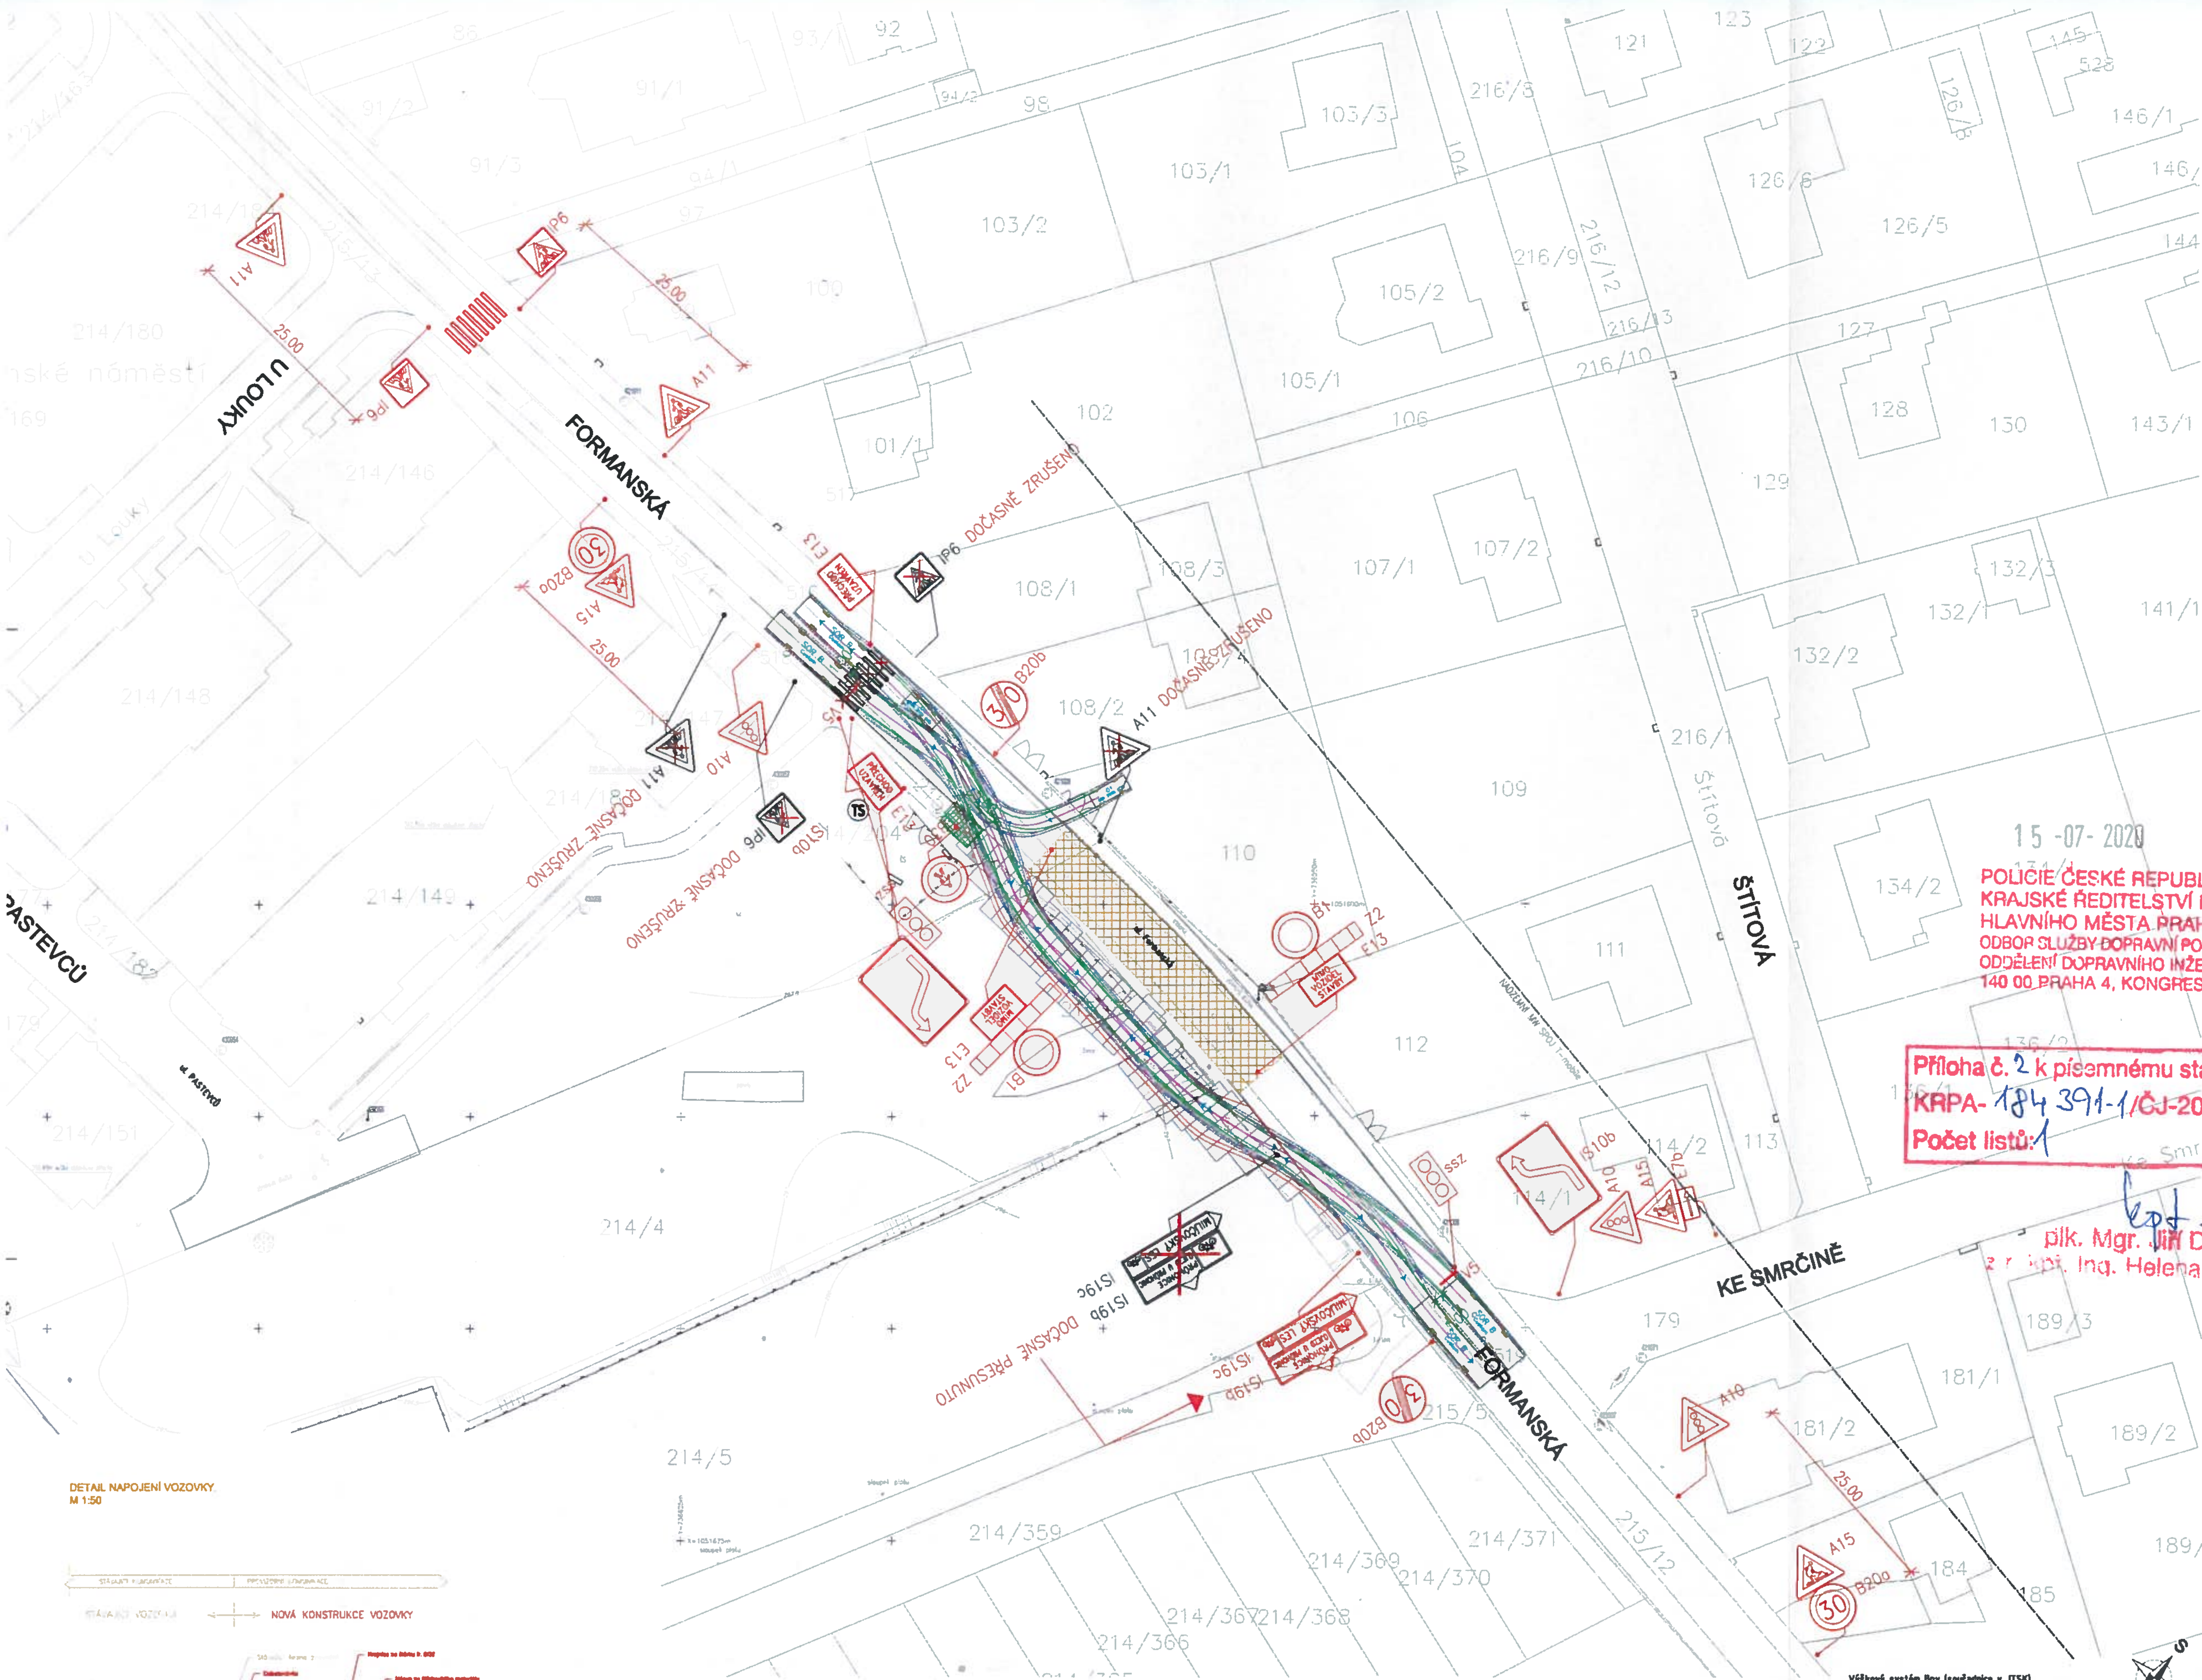

POLICIE ČESKÉ REPUBLIKY
KRAJSKÉ ŘEDITELSTVÍ POLICIE
HLAVNÍHO MĚSTA PRAHY
ODBOR SLUŽBY DOPRAVNÍ POLICIE 11
ODDĚLENÍ DOPRAVNÍHO INŽENÝRSTVÍ
140 00 PRAHA 4, KONGRESOVÁ 2

15 -07- 2020

Příloha č. 2 k písemnému stanovisku čj.
KRPA-184 391-1/ČJ-2020-0000DŽ
Počet listů: 1

plk. Mgr. Jiří Dušek
z. r. kpt. Ing. Helena Voříšková

DETAIL NAPOJENÍ VOZOVKY
M 1:50

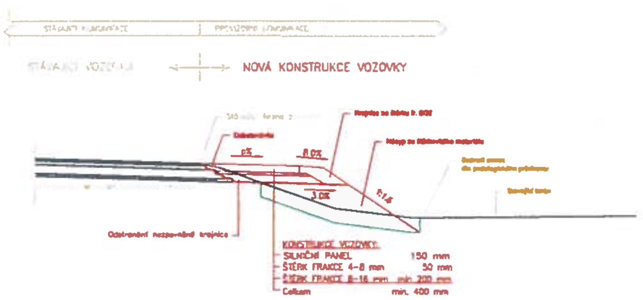

Výškový systém Bpv (souřadnice v JTSK)

VYPRACOVAL:	Ing. Jan Dvořák	ČÍSLO ZAKÁZKY:	-
INVESTOR:	SLÁDEK GROUP, a.s.	DATUM:	12/2019
		STUPEŇ:	DSP
		MĚŘÍTKO:	1:250
MÍSTO STAVBY:	k.ú. Újezd u Průhonic		
AKCE:	BYTOVÉ VILADOMY CATHA I a CATHA II na pozemcích p.p.č. 214/4, 214/5, 214/124 a 214/125 k.ú. Újezd u Průhonic	PARÉ:	
OBSAH:	SITUACE DOPRAVNÍ ZNAČENÍ	PŘÍLOHA:	C.02.