


Policie České republiky  
 Krajské ředitelství policie hl. m. Prahy  
 Odbor služby dopravní policie  
 140 00 Praha 4, Kongresová 12

Č.j. KRPA-181260-1 /CJ-2000000DŽ  
 Dne: 13-07-2020  
 Píj. Mgr. Jiří Dušek  
 vedoucí odboru  
 z r. kpt. Ing. Helena Voříšková

Souhlasné stanovisko ve smyslu  
 §77 odst. 1 c) a 2 b), z.č. 361/2000 Sb.

LINKA 122 (VÝSTUP, NÁSTUP)  
 ZASTÁVKA K SUKOVU

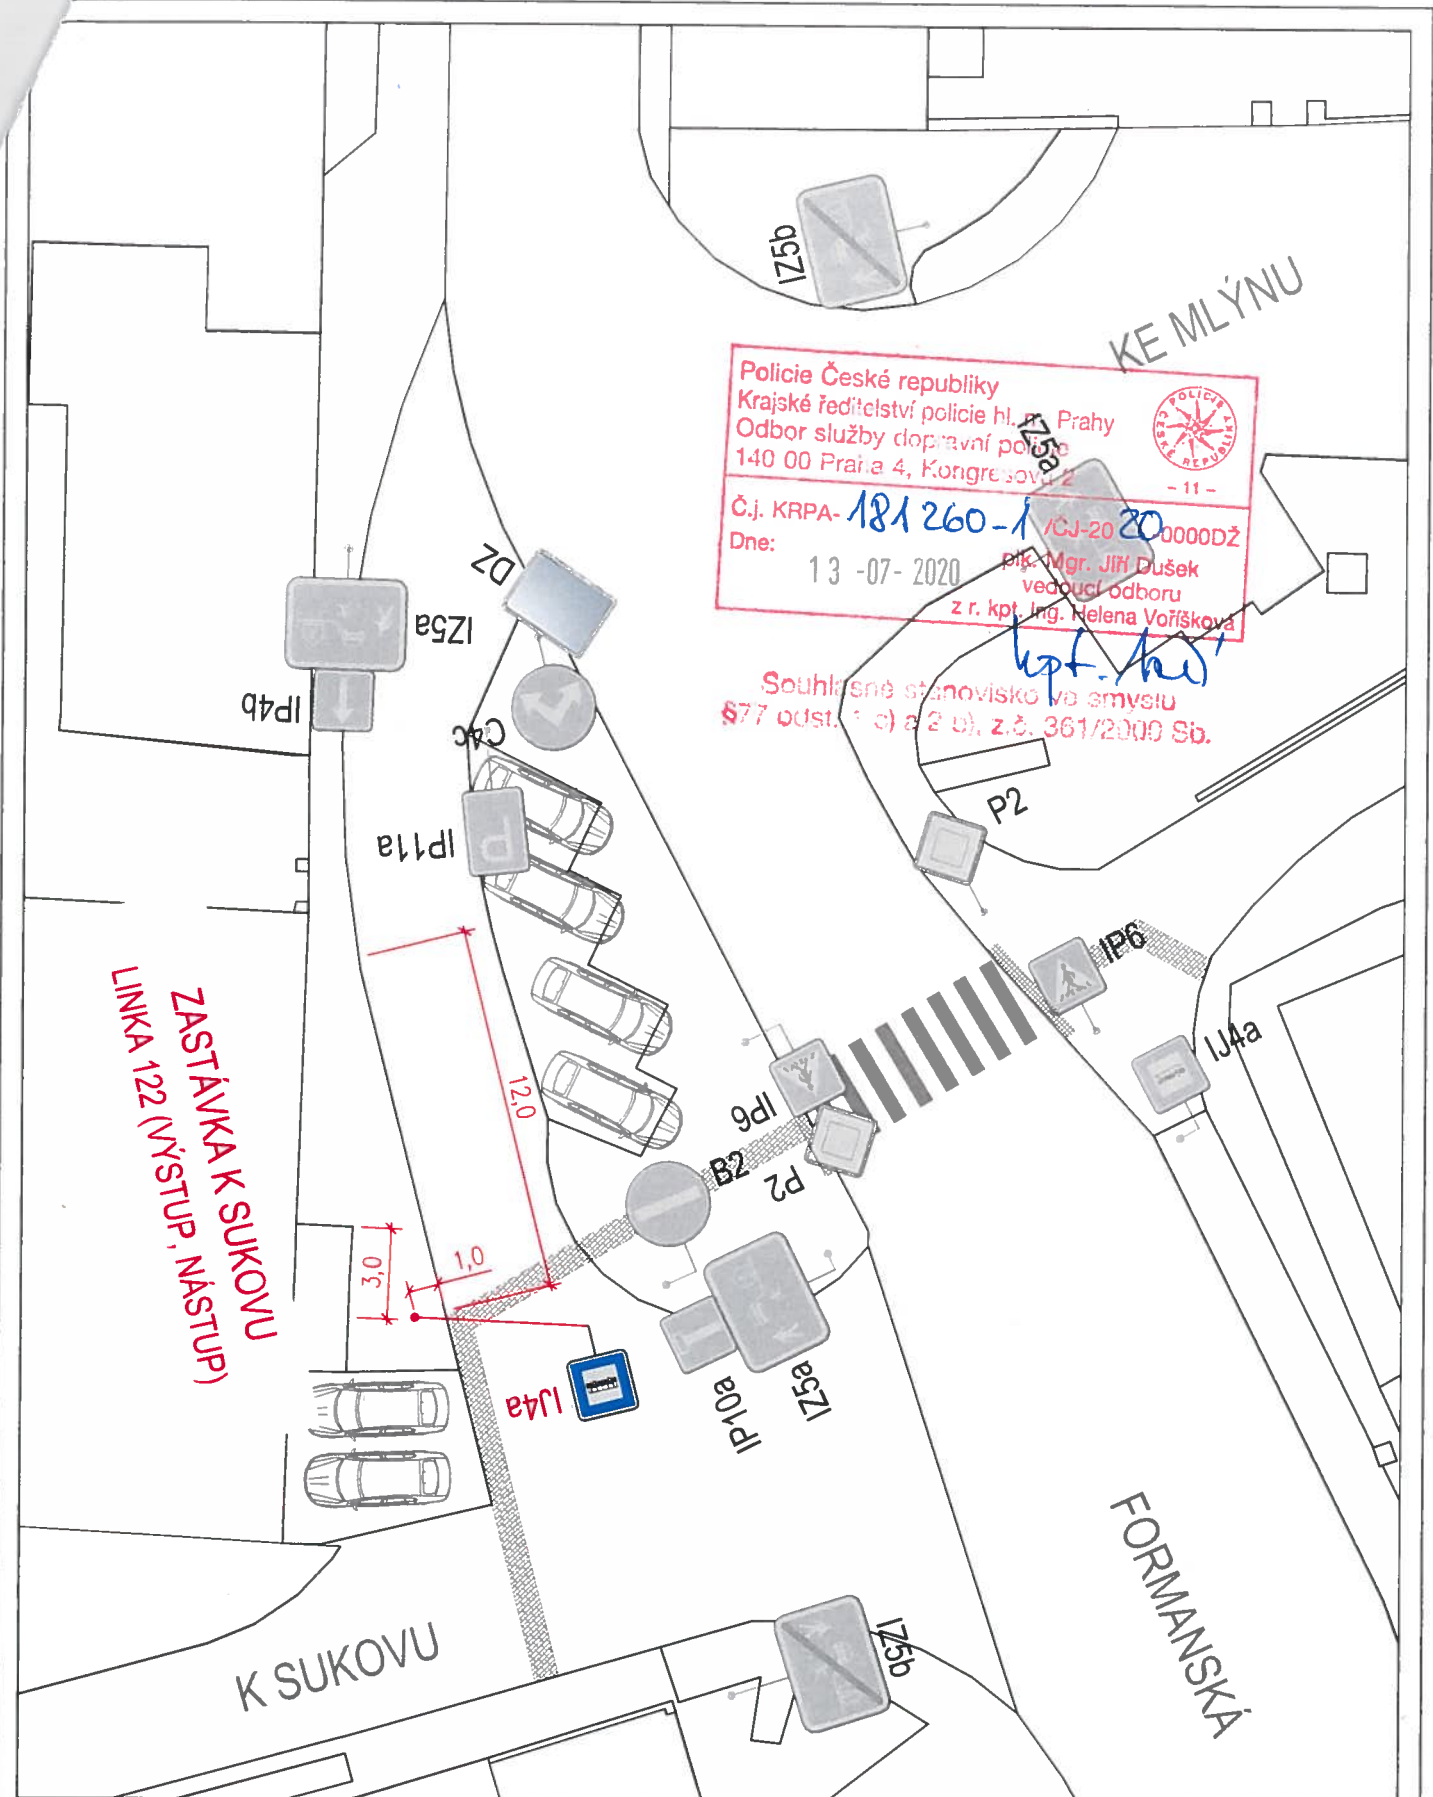

<b>LEGENDA</b> SDZ STÁVAJÍCÍ SDZ RUŠENÉ SDZ NAVRHOVANÉ VDZ STÁVAJÍCÍ VDZ RUŠENÉ VDZ NAVRHOVANÉ		vypracoval: <b>ING. JAKUB KLIMENT</b> tel. 601 025 110	<b>PRAŽSKÁ INTEGROVANÁ DOPRAVA</b> Regionální organizátor Pražské integrované dopravy Rytířská 10 Praha 1 110 00	
		měřítko: 1:250 (formát A4)		datum: 28. 01. 2020
		podklad: IPR PRAHA		název výkresu: <b>ZASTÁVKA K SUKOVU PRO LINKU 122</b>
		název projektu: <b>ZAVEDENÍ LINKY 122</b>		