


Policie České republiky
 Krajské ředitelství policie hl. m. Prahy
 Odbor služeb dopravní policie
 140 00 Praha 4, Kongresová 2



Č.j. KRPA- 109668-1 / ČJ-2021-0000DŽ
 Dne: 03-05-2021 plk. Mgr. Jiří Dušek
 vedoucí odboru
 z r. kpt. Ing. Helena Voříšková

Souhlasné stanovisko ve smyslu
 § 77 odst. 1 c) a 2 b), z.č. 361/2000 Sb.

ZASTÁVKA K SUKOVU
 LINKA 122 (VÝSTUP, NÁSTUP)

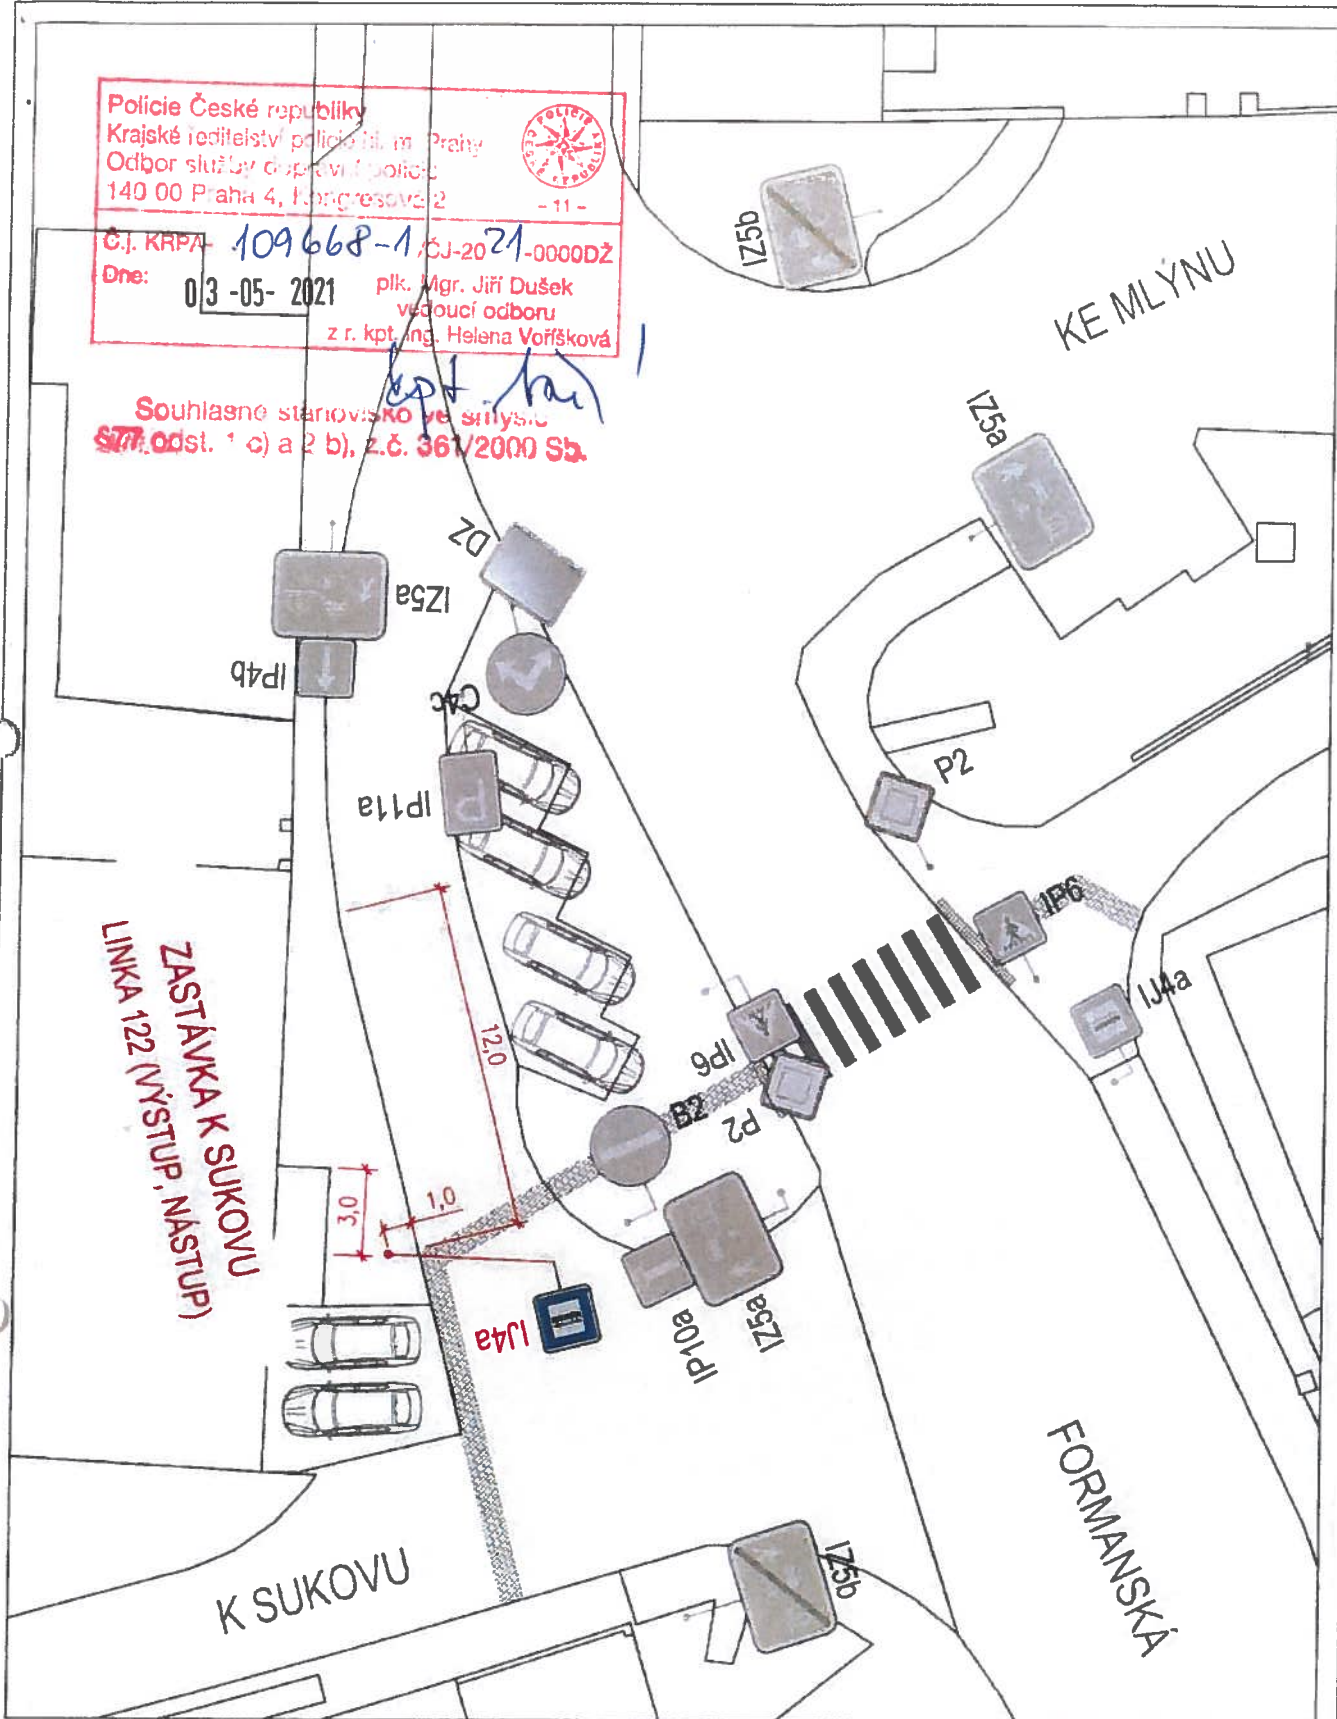

LEGENDA

	SDZ STÁVAJÍCÍ		VDZ STÁVAJÍCÍ
	SDZ RUŠENÉ		VDZ RUŠENÉ
	SDZ NAVRHOVANÉ		VDZ NAVRHOVANÉ

vypínavatel:	ING. JAKUB KLIMENT	tel. 601 025 110
měřítko:	1:250 (formát A4)	datum: 28. 01. 2020
podklad:	IPR PRAHA	
název výkresu:	ZASTÁVKA K SUKOVU PRO LINKU 122	
název projektu:	ZAVEDENÍ LINKY 122	

PID PRAŽSKÁ INTEGROVANÁ DOPRAVA
 Regionální organizátor Pražské integrované dopravy
 Rytířská 10
 Praha 1
 110 00