


VYKRESLENÍ DETAILU TECHNOLOGIE POUŽITÉ V TOMTO PUDORYSNÉM REŠENÍ A REZECH, JSOU POUZE ORIENTAČNÍ, NIKOLIV ZOBRAZENÍM PŘESNEHO VZHLEDU A POPISU NAVRHOVANÝCH SPOTŘEBICŮ. KONKRETNÍ PROSPEKTY NA VÝZADÁNÍ.

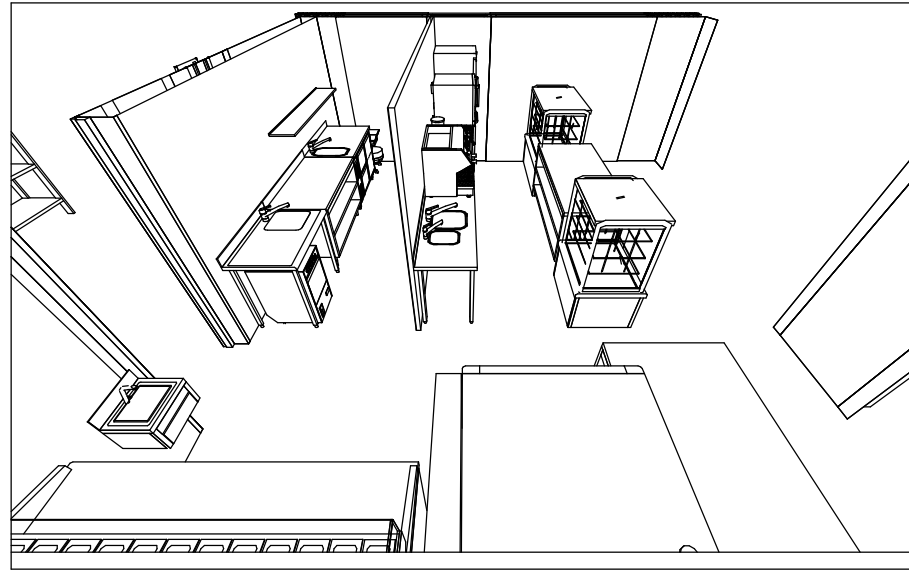


pozice 06




pozice 09



pozice 07

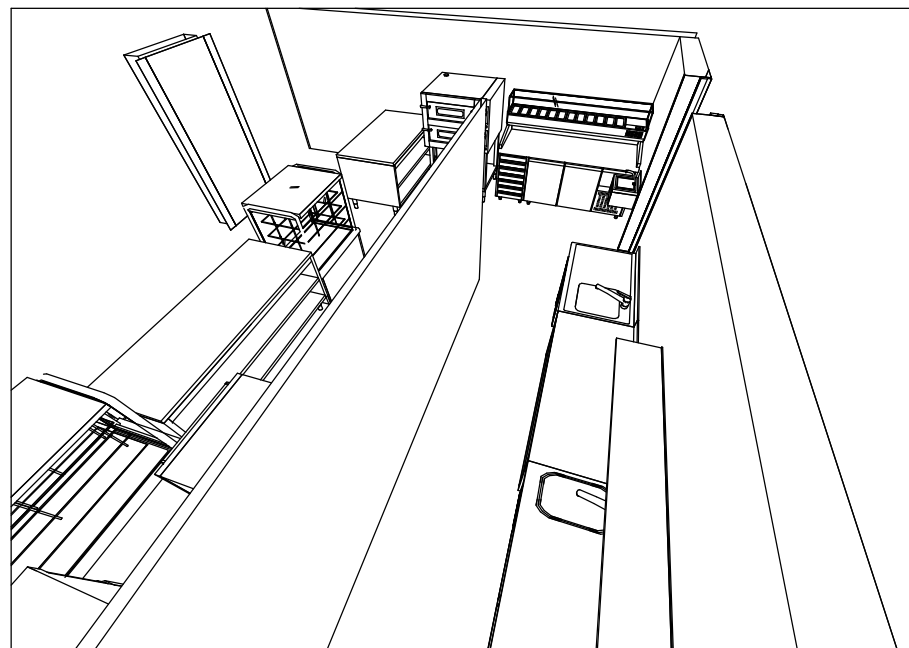

VYKRESLENÍ DETAILU TECHNOLOGIE POUŽITÉ V TOMTO PUDORYSNÉM REŠENÍ A REZECH, JSOU POUZE ORIENTAČNÍ, NIKOLIV ZOBRAZENÍM PŘESNEHO VZHLEDU A POPISU NAVRHOVANÝCH SPOTŘEBICŮ. KONKRETNÍ PROSPEKTY NA VÝZADÁNÍ.

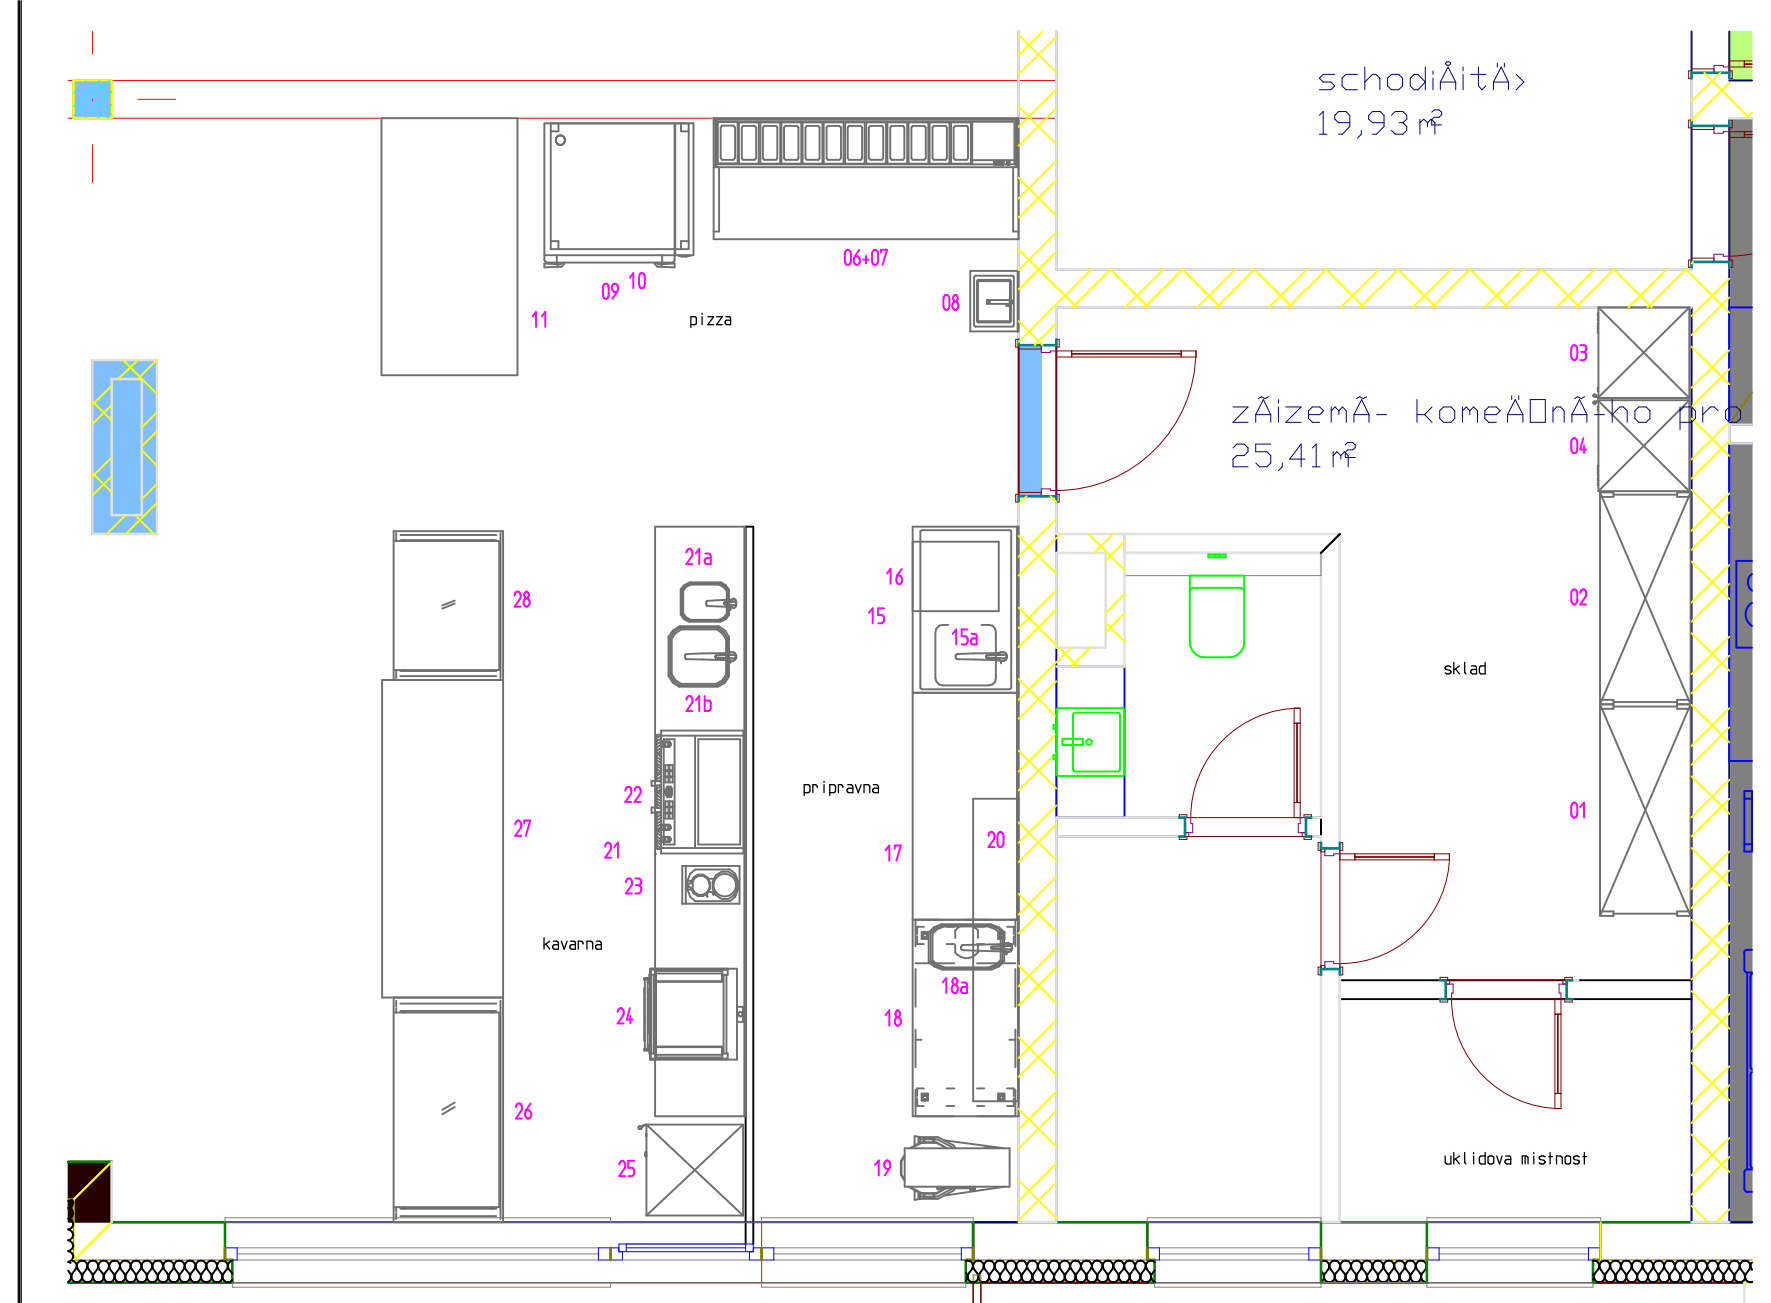

BLAŽEK
GASTRO

POZNAMKY:

TYTO POHLEDY SLOUŽÍ POUZE K PŘEDVEDENÍ ROZMÍSTĚNÍ TECHNOLOGIE. NEKTERÉ DETAILY V TĚCHTO POHLEDECH SE PRŮTO NEMUSÍ SHODOVAT SE SKUTEČNOSTÍ.

SEZNAM SPOTŘEBICŮ SI VÝZADĚJTE U INVESTORA.

- PŘESNÁ POLOHA A TECHNICKÉ ŘEŠENÍ PŘÍPOJEKŮ NUTNO UPŘESNOVAT NA STAVBE - ZÁVISLE NA TYPU A ZNACCE FINÁLNĚ POUŽITÉ TECHNOLOGIE
- OVERTĚ PŘÍSTUPOVÉ CESTY PRO TRANSPORT, DOPLNĚNÍ A MOŽNOSTI VÝMĚNY TECHNOLOGIE

- * VŠEKÉ ROZMĚRY NUTNO OVERTĚ NA MÍSTĚ STAVBY
- * NOSNOST POLIC, SKRINEK, DIGESTORŮ A VŠECH ZÁVESŮ NENÍ VYŠŠÍ, NEŽ PEVNOST STAVEBNÍCH PRVKŮ, KDE JSOU KOTVENY!!! PRŮRAZY A ZÁVESY NEJSOU SOUČÁSTÍ DODAVKY
- * ZMĚNA POČTU, POLOHY A CHARAKTERISTIKY JEDNOTLIVÝCH INSTALACNÍCH BODŮ JE PŘIMOZÁVISLÁ NA ZMĚNĚ POČTU, POLOHY A TYPU POUŽITÉ TECHNOLOGIE.

INVESTOR	KATERINKY		
	ODP. PROJEKTANT	VYPRACOVAL	KONTROLOVAL
		BLAŽEK GASTRO S.R.O.	<i>Gastro plan</i>
		GASTROPLAN	
CASŤ	GASTRONOMIE	STUPĚN	DATUM
			02.11.2017
NÁZEV	PUDORYS NAVRH DISPOZICE	MĚRITKO	FORMÁT
		1:50	A3
		ČÍSLO VÝKRESU	ČÍSLO PARCE
		GA	

