


**VAZANÁ MISTA: VENKOVNÍ PARKOVACÍ MISTA Č. 1 - 8 A 12 - 17
NAVŠTĚVNICKÁ MISTA: VENKOVNÍ PARKOVACÍ MISTA Č. 9, 10 A 11**

V MĚSTĚNÍCH MÍSTĚCH, KDE JSOU OBRAZUNKY DO TZY, OSMĚRHO HROTY
= BUDOU OBRAZUNKY ZVOLEBY POD ÚHELEM 45 STUPŇŮ

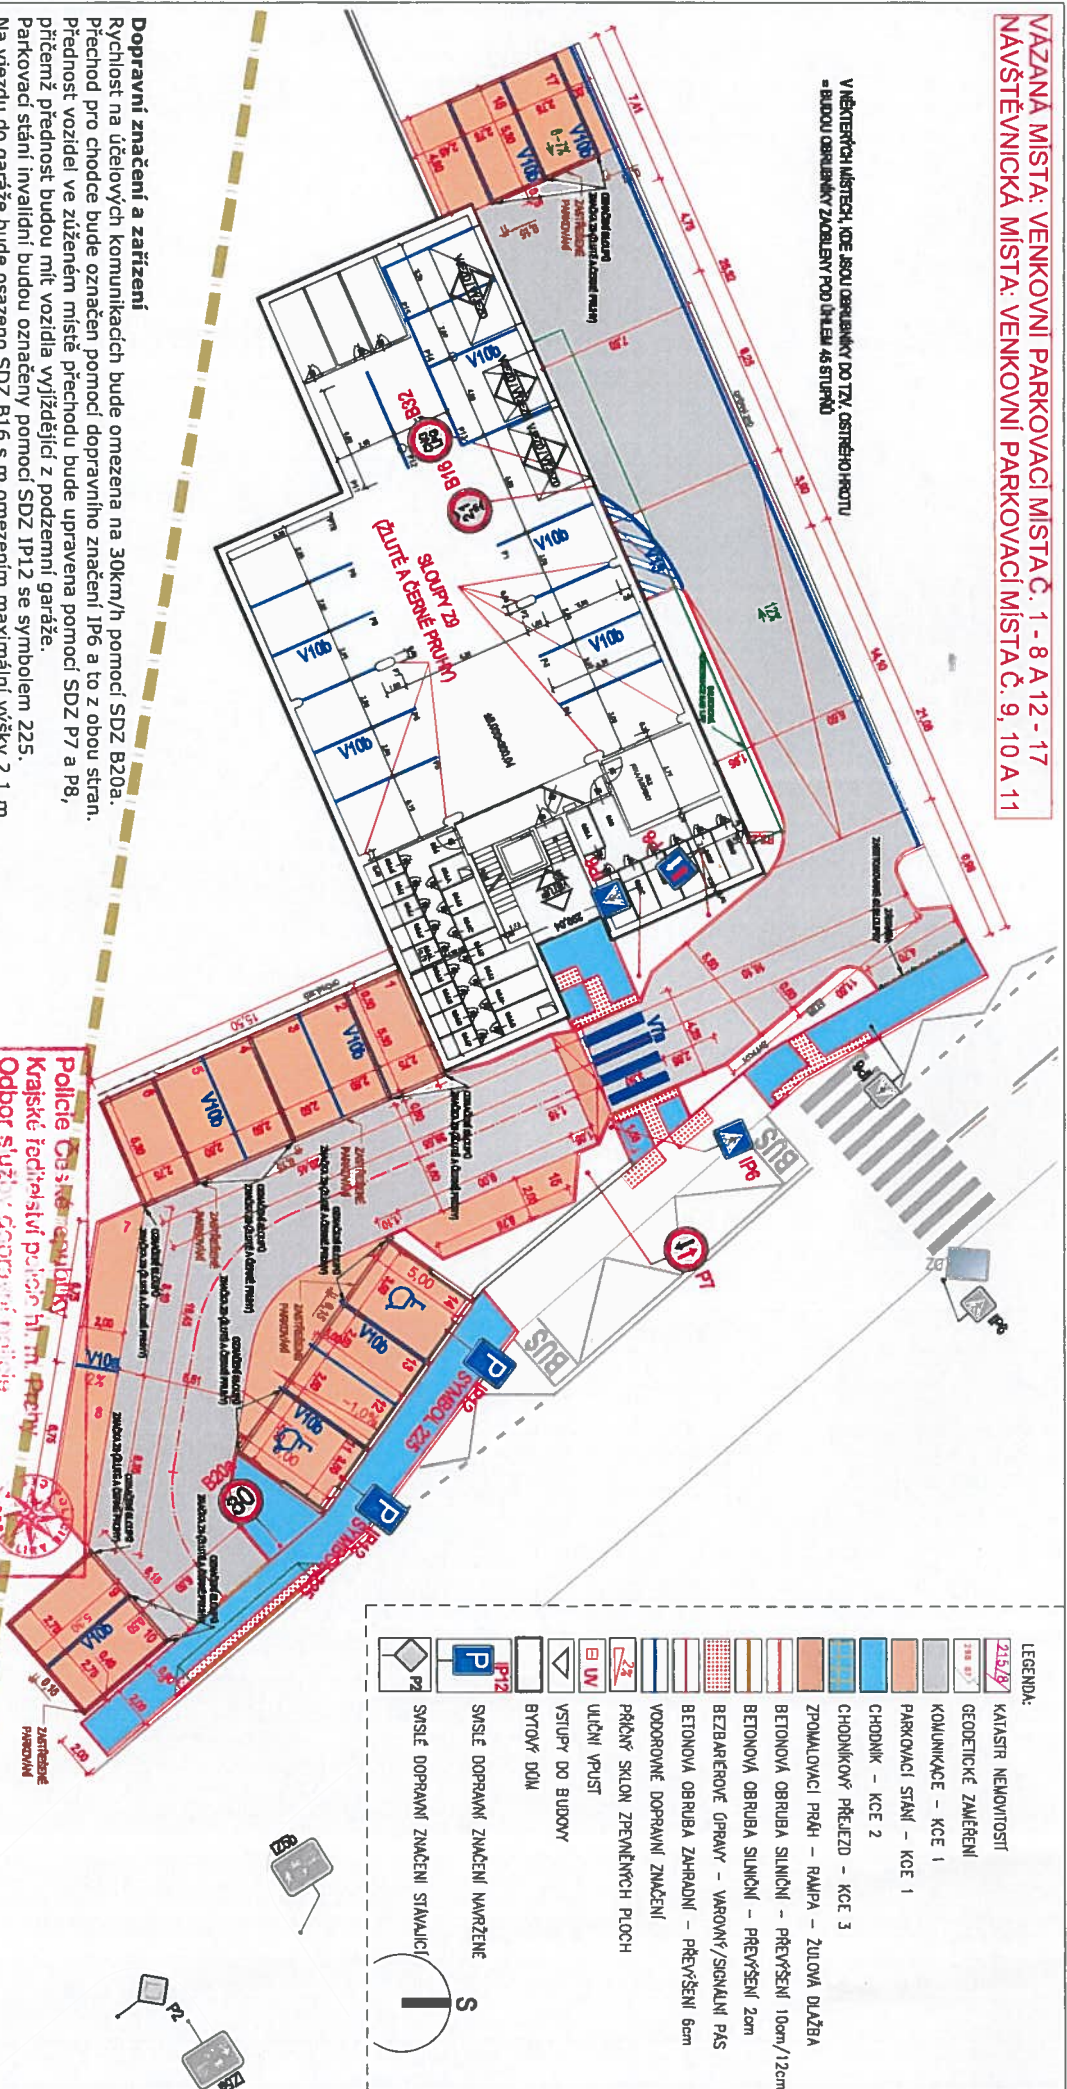

LEGENDA:

	KATASTR NEMOVITOSTI
	GEODETICKÉ ZAMĚŘENÍ
	KOMUNIKACE - KCE 1
	PARKOVACÍ STÁNÍ - KCE 1
	CHODNÍK - KCE 2
	CHODNÍKOVÝ PŘEJÍZD - KCE 3
	ZPOMALOVACÍ PRŮH - RAMPA - ŽLUVA DLAŽBA
	BETONOVÁ OBRUBA SILNICÍ - PŘEVÝŠENÍ 10cm/12cm
	BETONOVÁ OBRUBA SILNICÍ - PŘEVÝŠENÍ 2cm
	BEZBAROVÝE OBRUBY - VÁROVNÝ/SIGNALNÍ PÁS
	BETONOVÁ OBRUBA ZÁHRADNÍ - PŘEVÝŠENÍ 6cm
	VODOROVNÉ DOPRAVNÍ ZNAČENÍ
	PŘÍKOVÝ SKLON ZPĚVNĚNÝCH PLOCH
	ULIČNÍ VPUSŤ
	VSTUPY DO BUDOV
	BYTOVÝ DŮM
	SÍŤE DOPRAVNÍ ZNAČENÍ NAVRŽENÉ
	SÍŤE DOPRAVNÍ ZNAČENÍ STANOVIC
	SÍŤE DOPRAVNÍ ZNAČENÍ STANOVIC

Dopravní značení a zařízení

Rychlost na účelových komunikacích bude omezena na 30km/h pomocí SDZ B20a. Přechod pro chodce bude označen pomocí dopravního značení JP6 a to z obou stran. Přednost vozidel ve zrušeném místě přechodu bude upravena pomocí SDZ P7 a P8, přičemž přednost budou mít vozidla vyjíždějící z podzemní garáže.

Parkovací stání invalidní budou označeny pomocí SDZ IP12 se symbolem 225. Na výjezdu do garáže bude osazeno SDZ B16 s m omezením maximální výšky 2,1 m a B32 s textem „LPG“ a CNG, zakazujícím výjezd vozidle na pohon CNG a LPG.

Samostatně stojící SDZ (B20a, P7, P8, IP6) budou osazeny na hliníkové sloupky s osazením do betonových Prostorově umístění bude provedeno v souladu s TP 65

Vodorovné dopravní značení bude tvořeno přechodem pro chodce V7a. Šířka tohoto značení bude 3,0 m. Další pak budou vyznačena jednotlivá stání pomocí značení V10a a V10b, vše čáry šířky 0,125 m. V ploše invalidních stání budou provedeny piktogramy invalidy - symbol 225.

Vedle výjezdu z garáže bude pro vyznačení jízdního pruhu proveden dopravní stín V13, s šířkou čáry 0,25 m a šířkou sádkových čar 0,5 m a mezerou 0,5 m.

Vodorovné dopravní značení bude provedeno bílou barvou.

Sloupky ve společné garáži v 1. PP + sloupky parkovacích přístřešků na povrchu bytového domu budou označeny značkou Z9 - žluté a černé pruhy.

Značka bude okolo celé plochy objemu sloupu. Výška značky je od podlahy 1. PP do výšky 2500 mm. Při provádění dopravního značení svíselného a vodorovného budou dodrženy požadavky TP 65, TP133

**Policejní sbor republiky
Krajské ředitelství policie hl.m. Prahy
Oddělení služeb dopravní policie
140 00 Praha 4, Kongresová 2
- 11 -
Č.j. KRPA- 102 492-2 ČJ-20 22 00000DZ
Dne: 02-05-2022
plk. Mgr. Jiří Dušek
vedoucí oddělení
z.ř. kpt. Ing. Helena Voršíšková**

**Souhlasná stanoviska a souhlasné místní úpravy na pozemní komunikaci
č. 171/ odst. c) a 2 b), z.č. SITUACE DELEHO ŘEŠENÉHO ÚZEMÍ M 1:270**

ZPRACOVATEL: ING. OTTO ŠRŮTA
PARCELA Č. 214/256 A 214/11 K. Ú. ÚJEZD U PRŮHONIC