


POZNÁMKY:
 1/ PŘI REALIZACI PŘÍPOJKY/OBJEKTU/VÝKOPU APOD. MŮŽE DOJÍT KE STŘETU S INŽENÝRSKÝMI SÍTĚMI (IS).
 2/ IS MUSÍ BÝT OCHRÁNĚNY DLE POŽADAVKŮ JEDNOTLIVÝCH SPRÁVCŮ, PŘÍPADNĚ DLE NÁVRHU PŘÍSLUŠNÉ PROFESE.
 3/ OCHRANA IS, PŘELOŽKY IS ČI JINÉ ÚPRAVY IS NEJSOU SOUČÁSTÍ TĚTO DOKUMENTACE.
 4/ DOKUMENTACE DIO NENÍ REALIZAČNÍ ANI STAVEBNÍ DOKUMENTACÍ.
 5/ DOKUMENTACE SLOUŽÍ PRO STANOVENÍ PŘECHODNÉ ÚPRAVY PROVOZU NA POZEMNÍCH KOMUNIKACÍCH DLE ZÁKONA Č. 361/2000 SB., §77.

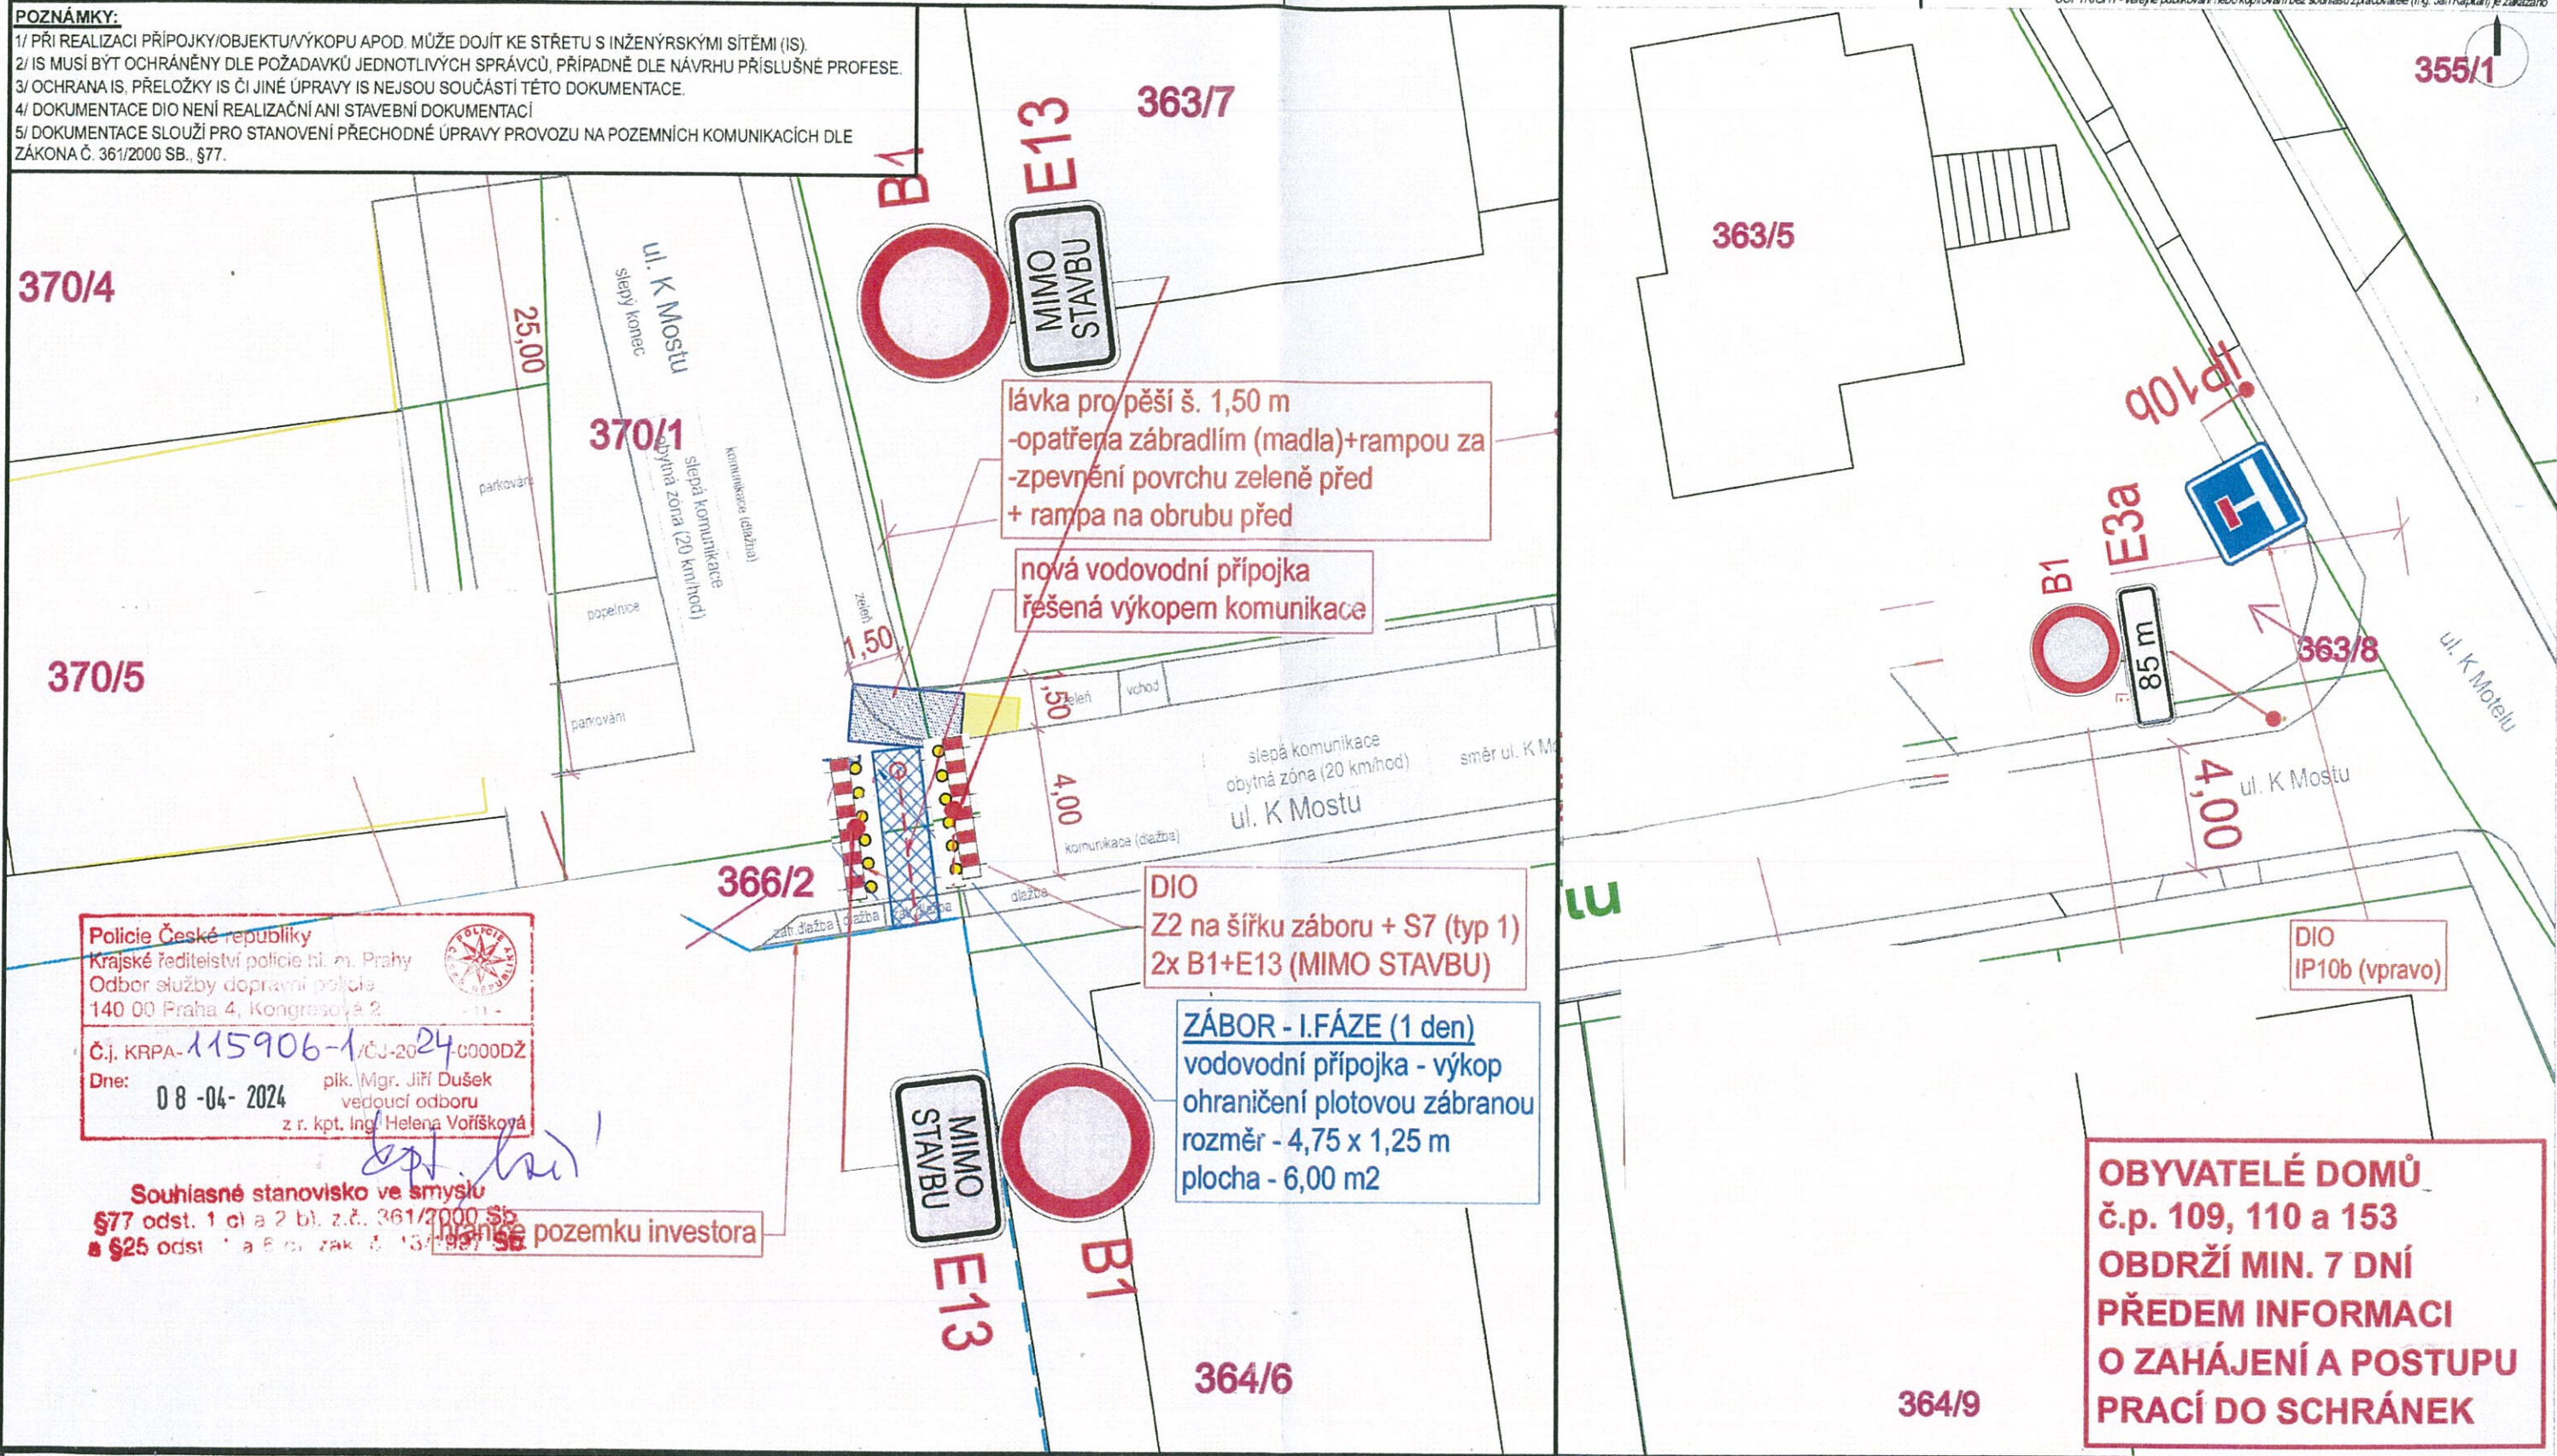

Policie České republiky
 Krajské ředitelství policie hl. m. Prahy
 Odbor služby dopravní policie
 140 00 Praha 4, Kongresová 2

Č.j. KRPA-115906-1/ČJ-2024-0000DŽ
 Dne: 08-04-2024 plk. Mgr. Jiří Dušek
 vedoucí odboru
 z r. kpt. Ing. Helena Vofříšková

Souhlasné stanovisko ve smyslu §77 odst. 1 c) a 2 b), z.č. 361/2000 Sb. hranice pozemku investora
 §25 odst. 1 a 6 c), zák. č. 13/1997 Sb.

**OBYVATELÉ DOMŮ č.p. 109, 110 a 153
 OBDRŽÍ MIN. 7 DNÍ PŘEDEM INFORMACI
 O ZAHÁJENÍ A POSTUPU PRACÍ DO SCHRÁNEK**