


Policie České republiky  
 Krajské ředitelství policie hl. m. Prahy  
 Odbor služby dopravní policie  
 140 00 Praha 4, Kongresová 2  
 - 11 -  
 Č.j. KRPA- 300 600-1 A0J-20 24-000002  
 Dne: 23-09-2024 sč. Mgr. Jiří Dušek  
 vedoucí odboru  
 z r. kpt. Ing. Helena Vorišková



Souhlasné stanovisko ve smyslu  
 §77 odst. 1) a 2) b), z.č. 361/2000 Sb.  
 a §25 odst. 1) a 6) z.č. zák. č. 13/1997 Sb.

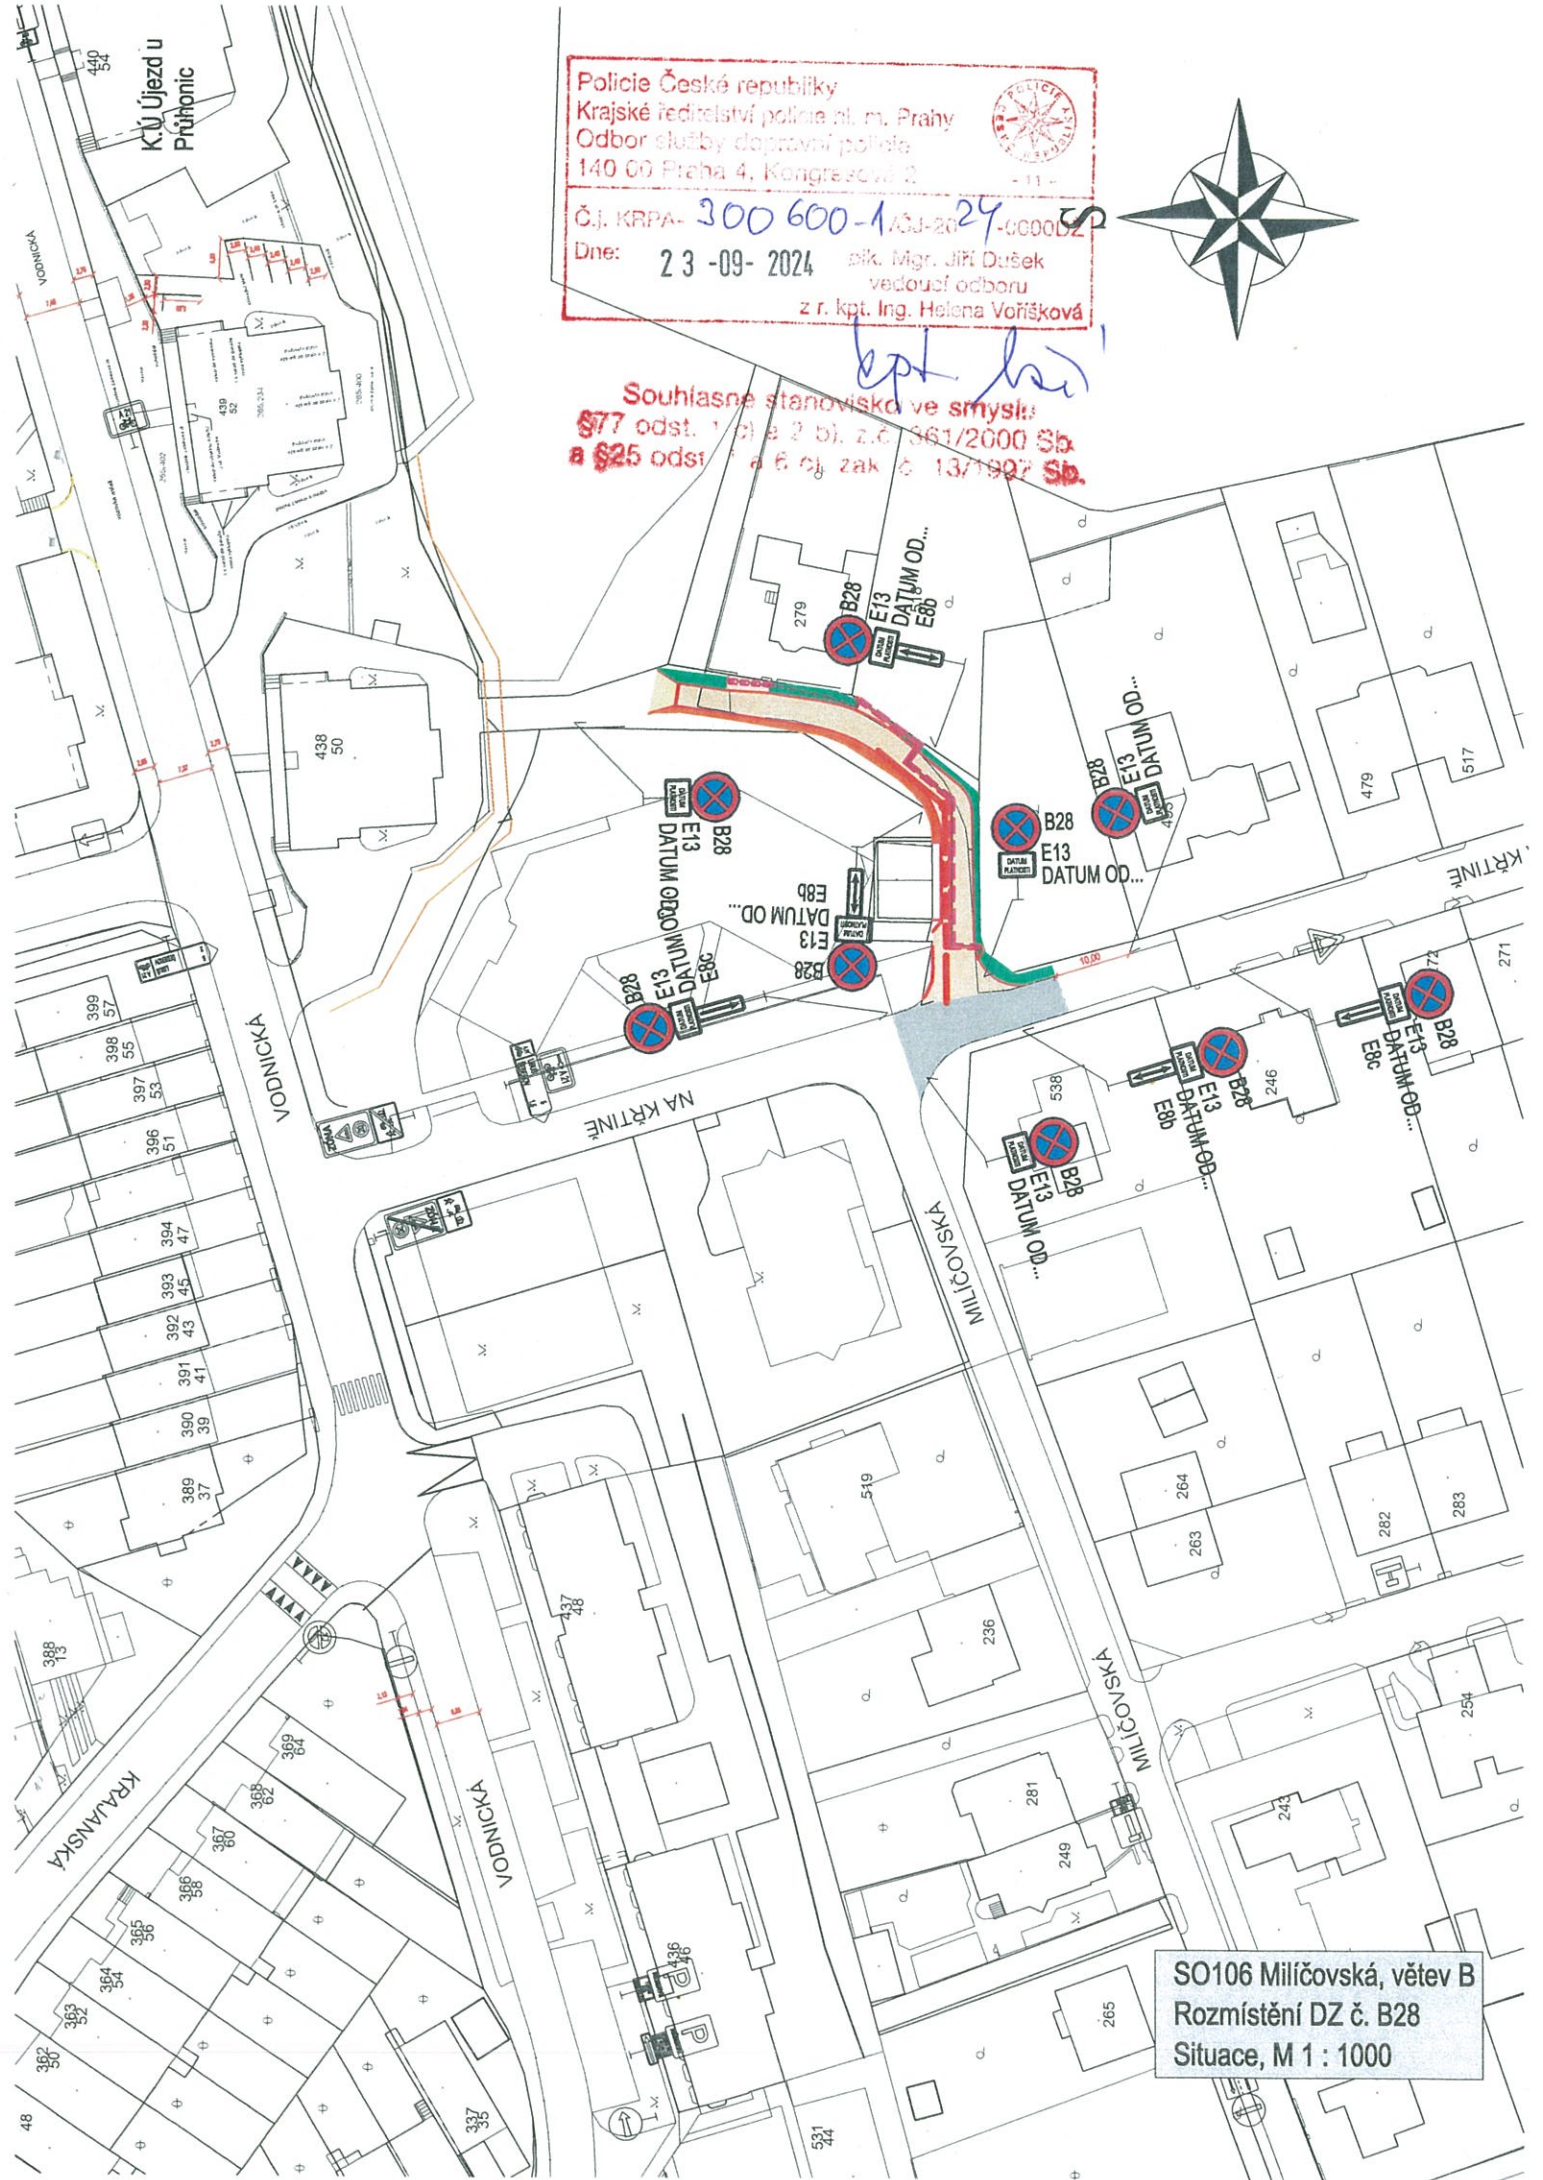

SO106 Milíčovská, větev B  
 Rozmístění DZ č. B28  
 Situace, M 1 : 1000