



MČM/24/115829

25. 11. 2024



Adresát: Městská část Praha 11
Úřad městské části Praha 11
Odbor dopravy
Ocelíkova 672/1
149 41 Praha 415
nr5bpci

IDDS


Číslo jednací: TSK/258/24/5120
Vyřizuje/tel.: Martina Jílková / 722 974 905
Dne: 25. 11. 2024

Věc: Žádost o vydání dopravně-inženýrského rozhodnutí

Žádáme Vás ve smyslu § 61, odstavce 4, zákona č. 361/2000 Sb. O provozu na pozemních komunikacích o vydání rozhodnutí pro použití přenosných dopravních značek na pozemní komunikační síti hl. m. Prahy (mimo vybrané komunikační sítě OD MHMP), které jsou na území ÚMČ Prahy 11 a jsou ve správě TSK.

Jedná se o užití dopravních značek při provádění následujících prací:

- Lokální opravy vozovek a chodníků
- Opravy a nátěry DBZ
- Opravy silničních zrcadel
- Opravy a údržba opěrných a protihlukových zdí
- Opravy uličních vpustí a přípojek
- Obnovování profilů příkopů a čištění krajnic
- Údržba komunikační zeleně a stromořadí
- Údržba a opravy dopravního značení a SSZ
- Drobné opravy mostů a podchodů a propustků
- Údržba a opravy mobiliáře

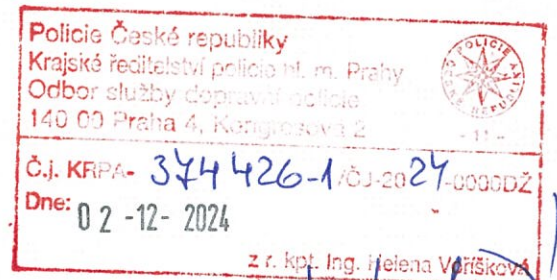

**Souhlasné stanovisko ve smyslu
§25 odst. 1 zák. č. 13/1997 Sb. a
§77 odst. 2 zák. č. 361/2000 Sb.**

- a) údržbě komunikací
- opravy výtluků klasickým způsobem, frézování, tryskovou metodou či jinou
 - opravy spár a trhlin
 - opravy či předláždění chodníků
 - opravy obrub
 - mytí, opravy a nátěry zábradlí a svodidel
 - opravy oplocení a betonových svodidel
 - čištění výkopů, úpravy krajnic, sekání trávy pod svodidly a ve středních dělicích pásech
 - prořezávání křovin a stromů včetně kácení
 - postřiky proti plevelu
 - čištění vozovek a chodníků
 - opravy a úpravy uličních vpustí a kanalizačních vstupů
- b) údržbě mostů
- vstupy do mostních objektů a vozovek pro revizní měření



- použití plošiny NUMELLA či jiná zařízení pro revize a běžnou údržbu
- pročištění odvodňovačů a žlabů
- mytí, opravy a nátěry zábradlí a svodidel
- opravy a ochranné sanační nátěry podhledů
- c) údržbě dopravního značení
 - výměna a údržba svislého i vodorovného dopravního značení
- d) údržbě nábrežních zdí
 - údržba nábrežních zdí a provádění geologického průzkumu
 - výměna lamel tunelů a kontrola technologie

Přenosné dopravní značení bude osazeno podle TP 66 „Zásady pro přechodné dopravní značení na pozemních komunikacích“.

Termín provádění prací: 1. 1. 2025 – 31. 12. 2025

Investor: Technická správa komunikací hlavního města Prahy

Veletržní 1623/4, 170 00 Praha 7 - Holešovice

Odpovědní pracovníci dle příslušné zajišťované agendy:

- | | |
|---|--|
| - Lokální opravy vozovek a chodníků | Ing. Bohumil Pfeferle, tel: 724 201 370 |
| - Opravy a nátěry DBZ | Ing. Bohumil Pfeferle, tel: 724 201 370 |
| - Opravy silničních zrcadel | Ing. Bohumil Pfeferle, tel: 724 201 370 |
| - Opravy a údržba opěrných a protihlukových zdí | Ing. Bohumil Pfeferle, tel: 724 201 370 |
| - Opravy uličních vpustí a přípojek | Ing. Martin Fiury, tel: 724 120 916 |
| - Obnovování profilů příkopů a čištění krajnic | Ing. Bohumil Pfeferle, tel: 724 201 370 |
| - Údržba komunikační zeleně a stromořadí | Mgr. Kristýna Hujerová, tel: 724 307 692 |
| - Údržba a opravy dopravního značení | Vladimír Musil, tel: 724 707 946 |
| - Údržba a opravy SSZ | Otakar Březina, tel: 607 049 473 |
| - Drobné opravy mostů a podchodů a propustků | Ing. Jan Šesták, tel: 727 915 930 |
| - Údržba a opravy mobiliáře | Martin Škarda, tel: 778 457 026 |

Zhotovitel: dle výběrového řízení

Ing. Adolf Prokůpek

Vedoucí oddělení správy komunikací

Ing. Adolf Prokůpek
Digitálně podepsal
Ing. Adolf Prokůpek
Datum: 2024.11.25
13:07:39 +01'00'




Příloha: situace provizorního dopravního značení

Upozornění:

Technická správa komunikací hl. m. Prahy, a.s. (dále jen „TSK“) odmítá při své činnosti jakékoli protiprávní a neetické jednání a v maximální míře dodržuje transparentnost a legalitu. Zaměstnanci a osoby jednající za TSK jsou povinni se při svém jednání řídit zásadami Criminal compliance programu (dále jen „CCP“), který je nedílnou součástí firemní kultury TSK. Každá z osob jednajících za TSK je povinna oznámit jakékoli podezřelé a protiprávní jednání, které je v rozporu s CCP. Pokud osoba jednající za TSK jedná v rozporu s CCP, není takové jednání považováno za jednání v rámci nebo zájmu TSK.


VZOROVÁ SITUACE DIO VARIANTA "F"

Legenda:

-  Provizorní dopravní značení
-  Výstražné světlo typu 1
-  Opravovaná část vozovky

ZNAČKY B 28 BUDOU OSAZENY 7 DNÍ PŘEDEM
S VYZNAČENÝM DATEM PLATNOSTI ZÁKAZU.

JEDNOSMĚRNÁ KOMUNIKACE

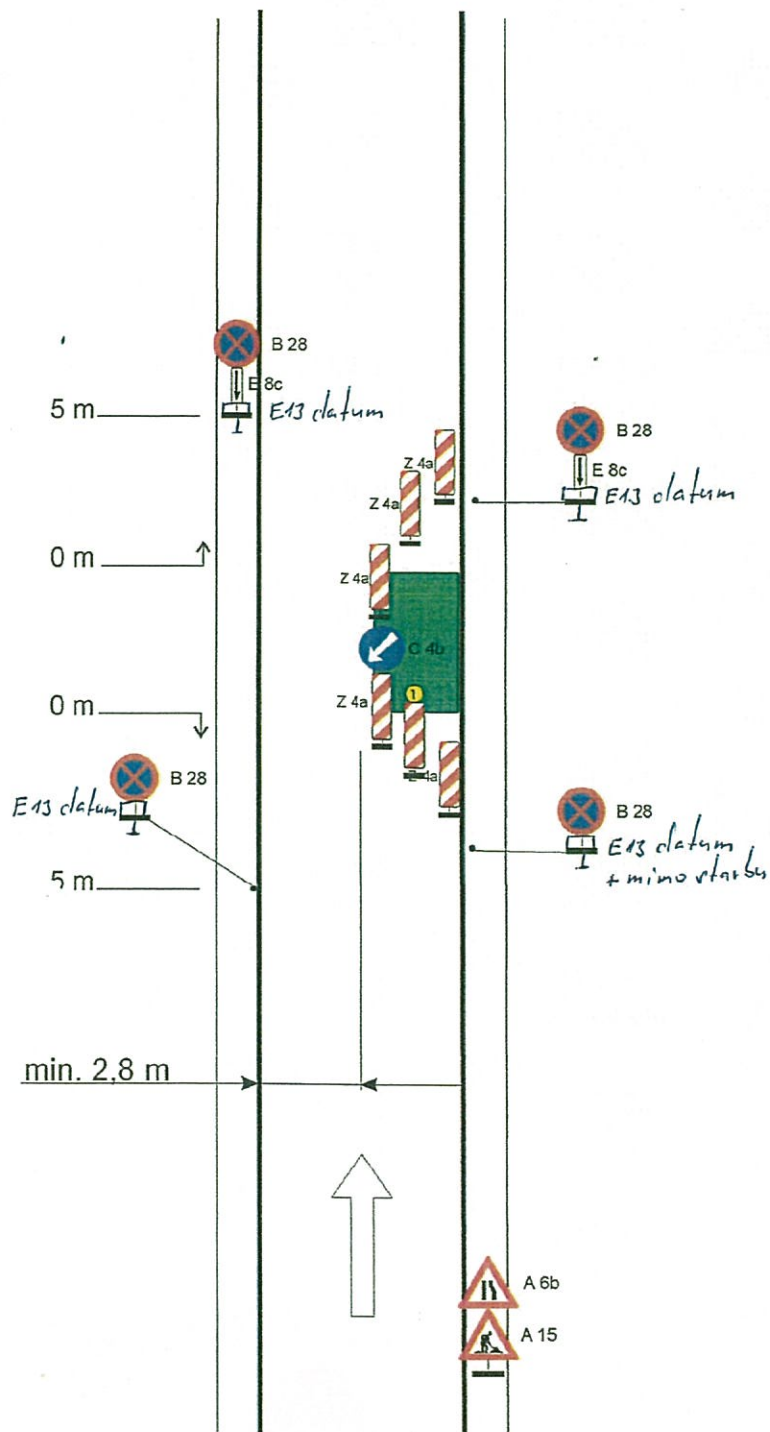

Vypracoval: J. Blažka




ADOZ Praha - dopravní značení s.r.o.
Amádieho ulice 15 - PRAHA 10
DIČ: CZ25613588
IČO: 25613588




Tel / Fax: 272 700 103
Non Stop: 602 226 027
Internet: web.iol.cz/adoz
e-mail: adoz@iol.cz

VZOROVÁ SITUACE DIO VARIANTA "E"

Legenda:

-  B 20a Provizorní dopravní značení
-  Výstražné světlo typu 1
-  Opravovaná část vozovky

ZNAČKY B 28 BUDOU OSAZENY 7 DNÍ PŘEDEM S VYZNAČENÝM DATUM PLATNOSTI ZÁKAZU.

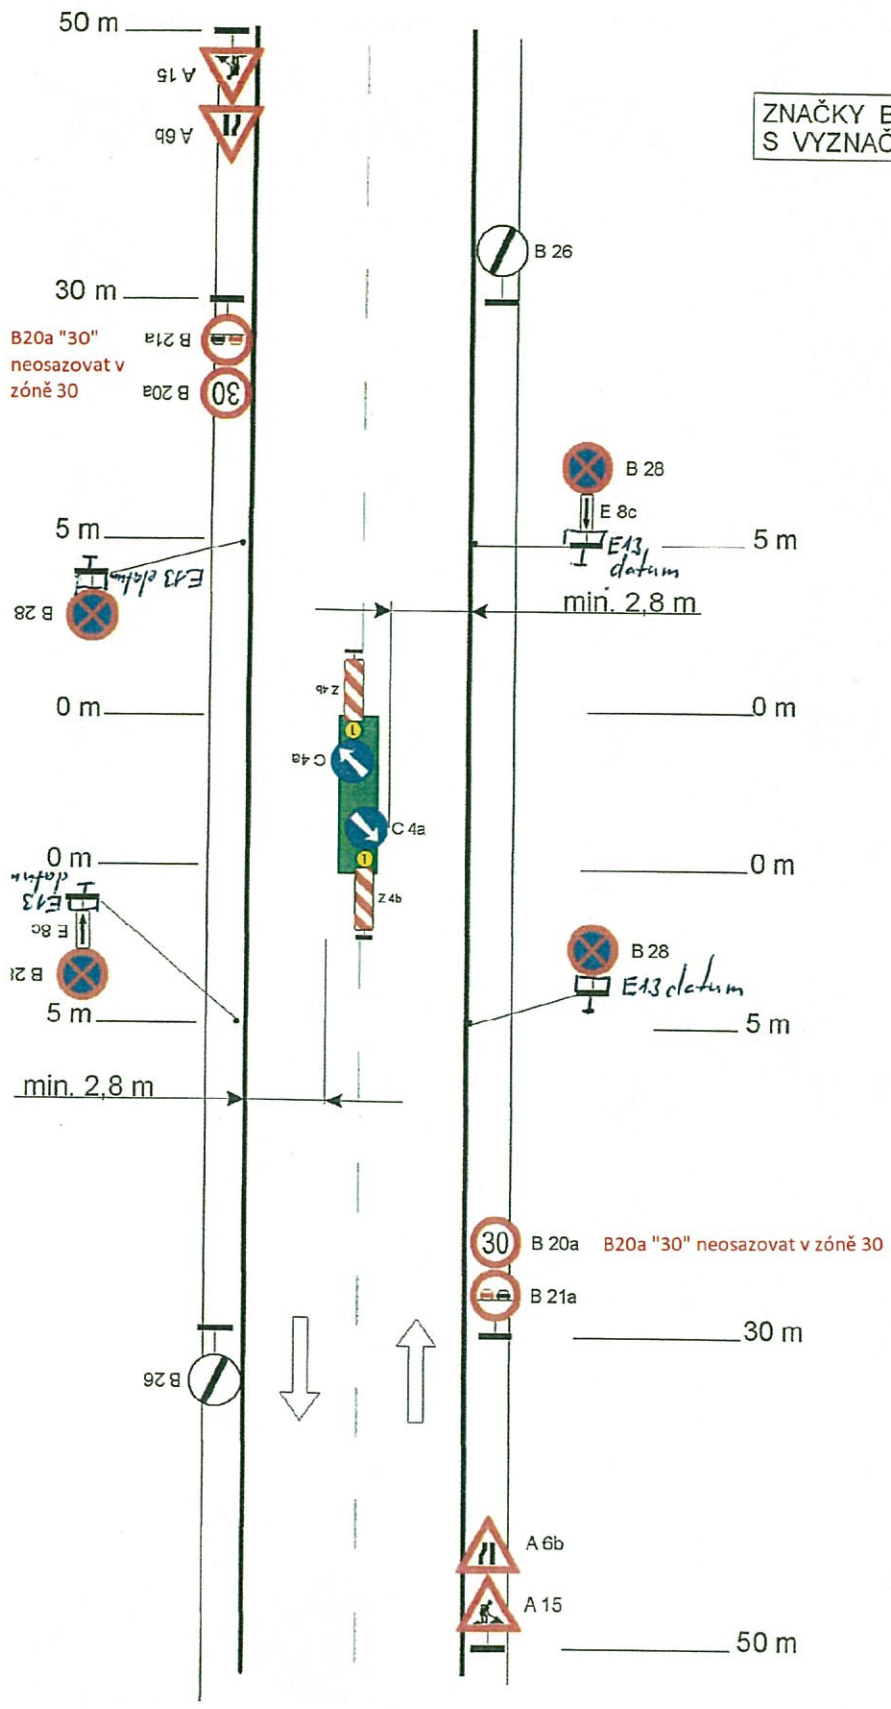


Vypracoval: J. Blážka

ADOZ Praha - dopravní značení s.r.o.
 Armádního sboru 15, PRAHA 10
 DIČ CZ25613588
 IČO: 25613588






Tel / Fax: 272 700 103
 Non Stop: 602 226 027
 Internet: web: iol.cz/adoz
 e-mail: adoz@iol.cz

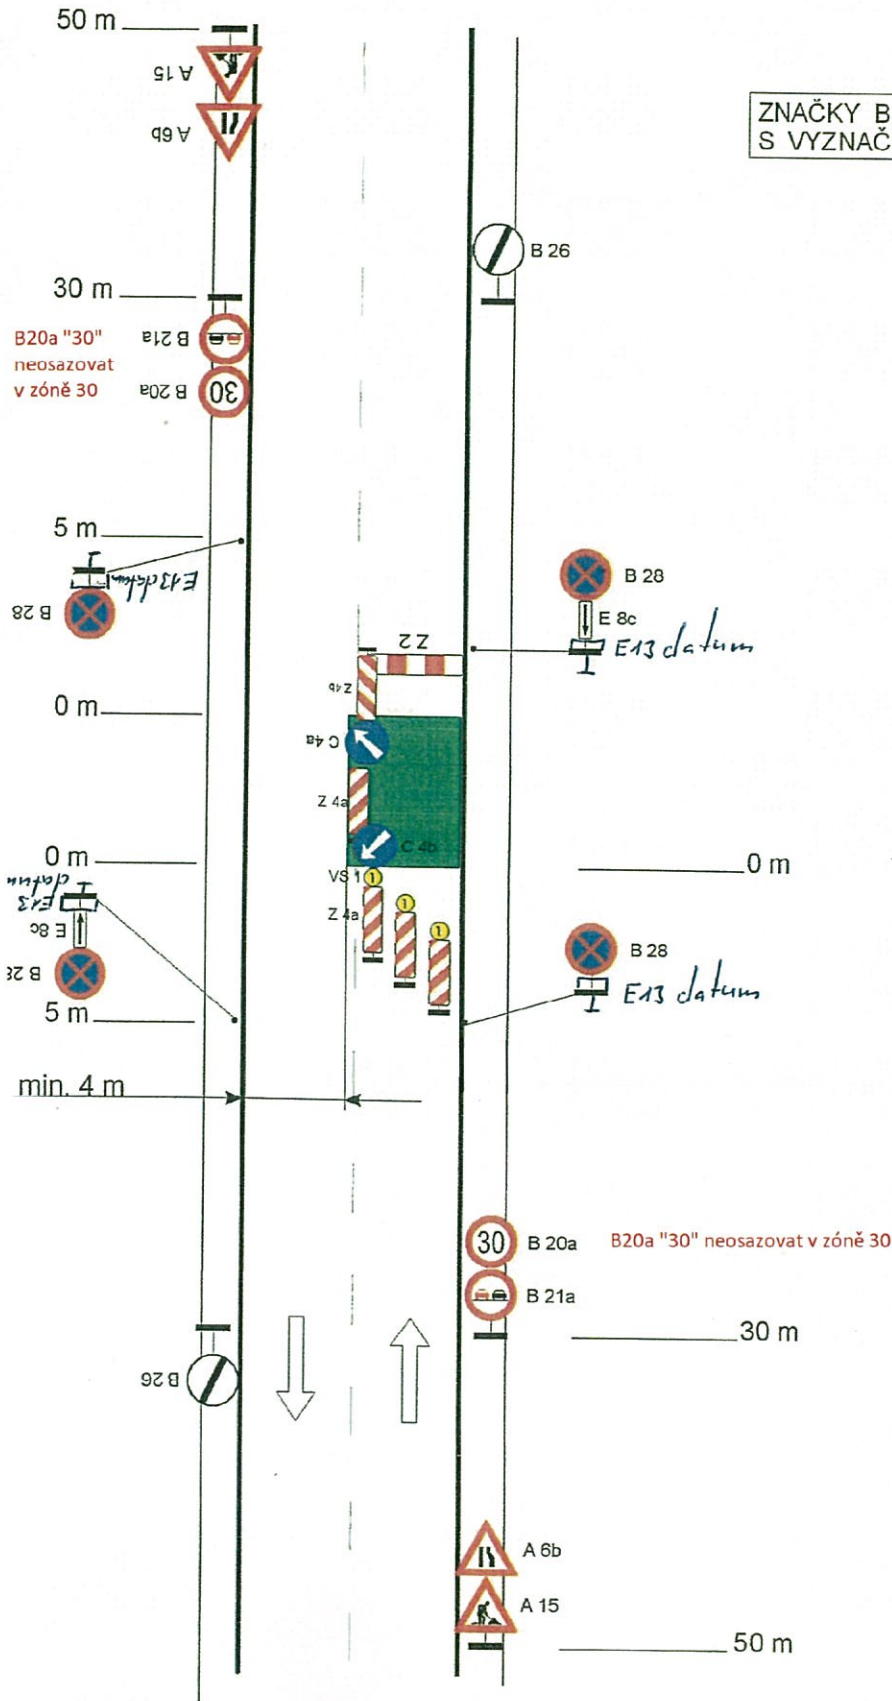VZOROVÁ SITUACE DIO VARIANTA "D"



Legenda:

-  B 20a Provizorní dopravní značení
-  Výstražné světlo typu 1
-  Opravovaná část vozovky

ZNAČKY B 28 BUDOU OSAZENY 7 DNÍ PŘEDEM S VYZNAČENÝM DATUM PLATNOSTI ZÁKAZU.




Výpracoval: J. Blažka

ADOZ Praha - dopravní značení s.r.o.
Amádieho sboru 15 · PRAHA 10
 DIČ CZ25613555
 IČO: 25613555


 Tel / Fax: 272 700 103
 Non Stop: 602 226 027
 Internet: web.iol.cz/adoz
 e-mail: adoz@iol.cz

VZOROVÁ SITUACE DIO VARIANTA "C"

Legenda:

-  B 20a Provizorní dopravní značení
-  Výstražné světlo typu 1
-  Opravovaná část vozovky

ZNAČKY B 28 BUDOU OSAZENY 7 DNÍ PŘEDEM S VYZNAČENÝM DATUM PLATNOSTI ZÁKAZU.

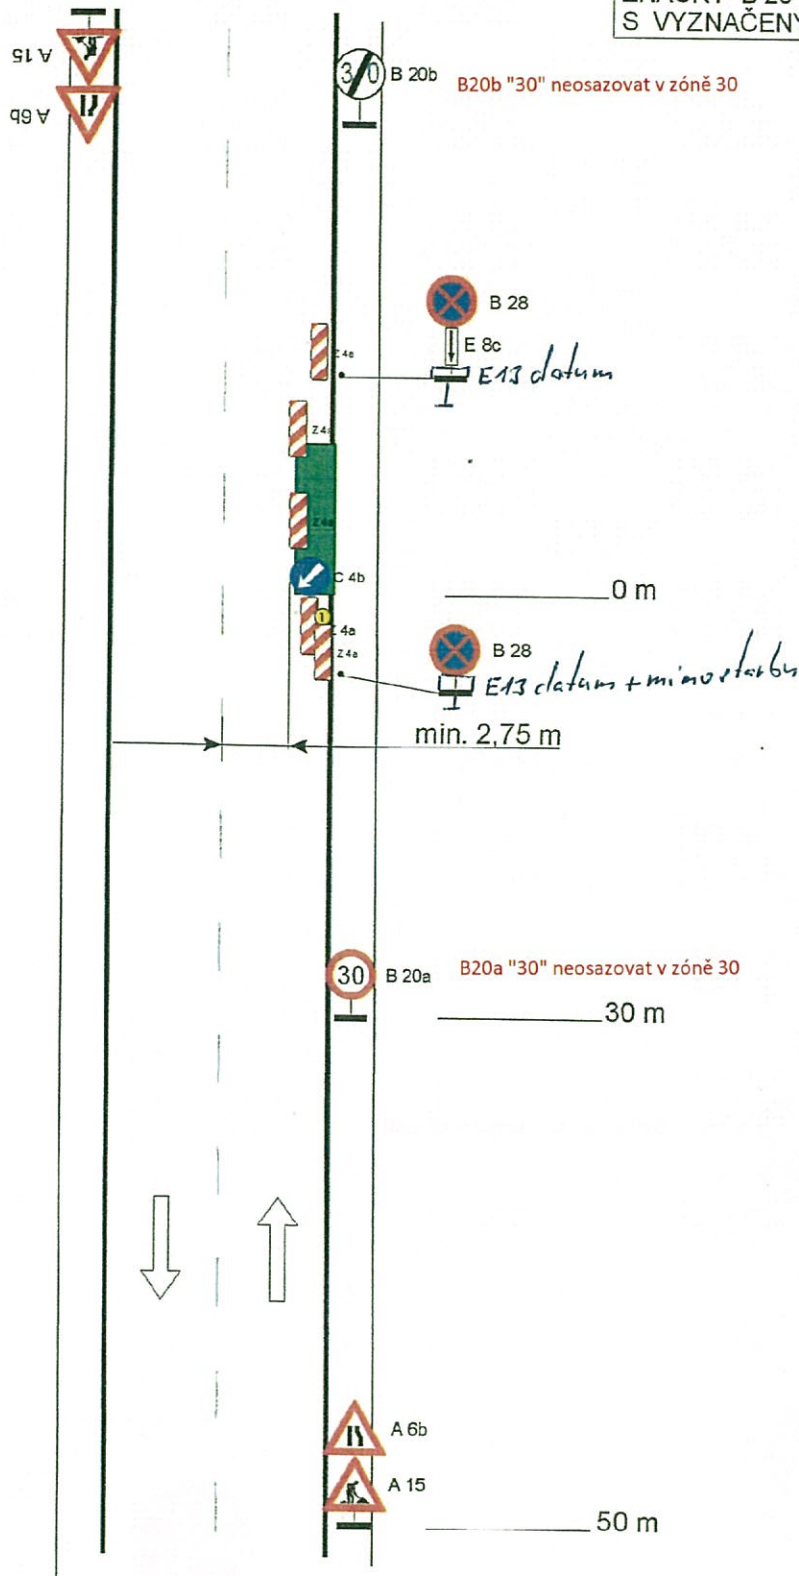

Výpracoval: J. Blažka




ADOZ Praha - dopravní značení s.r.o.
 Armádního sboru 15, PRAHA 10
 DIČ: CZ25613588
 IČO: 25613588




Tel / Fax: 272 700 103
 Non Stop: 602 226 027
 Internet: web.iol.cz adoz
 e-mail: adoz@iol.cz

VZOROVÁ SITUÁCE DIO VARIANTA "B"

Legenda:

-  B20a Provizorní dopravní značení
-  Výstražné světlo typu 1
-  Opravovaná část vozovky

B20a "30"
neosazovat
v zóně 30

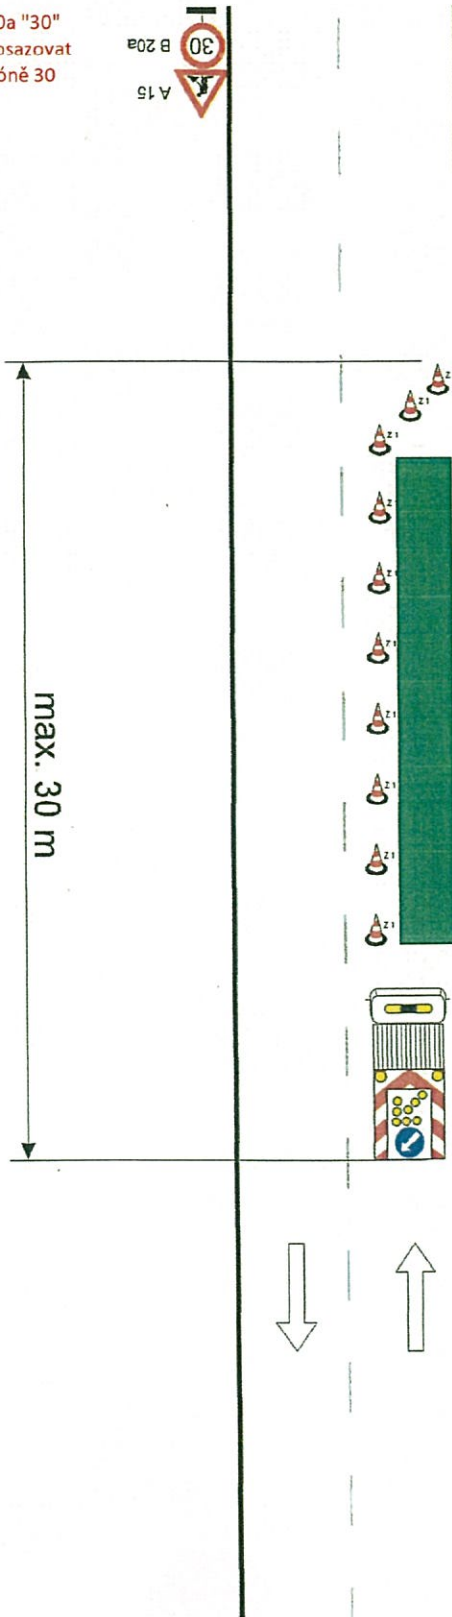

ZNAČENÍ SE BUDE POSUNOVAT
S POSTUPEM PRACÍ

_____ 0 m

POJÍZDNÁ UZAVÍRKOVÁ
TABULE

z7



B20a "30" neosazovat v zóně 30

_____ 50 m

Vypracoval: J. Šlažka




ADOZ Praha - dopravní značení s.r.o.
Amádieho sborní 15, PRAHA
DIČ: CZ256135
IČO: 256135




Tel / Fax: 272 700 11
Non Stop: 602 226 01
Internet: web.iol.cz/adoz
e-mail: adoz@iol.cz

VZOROVÁ SITUACE DIO VARIANTA "A"

Legenda:

-  Provizorní dopravní značení
-  Výstražné světlo typu 1
-  Oprávaná část vozovky

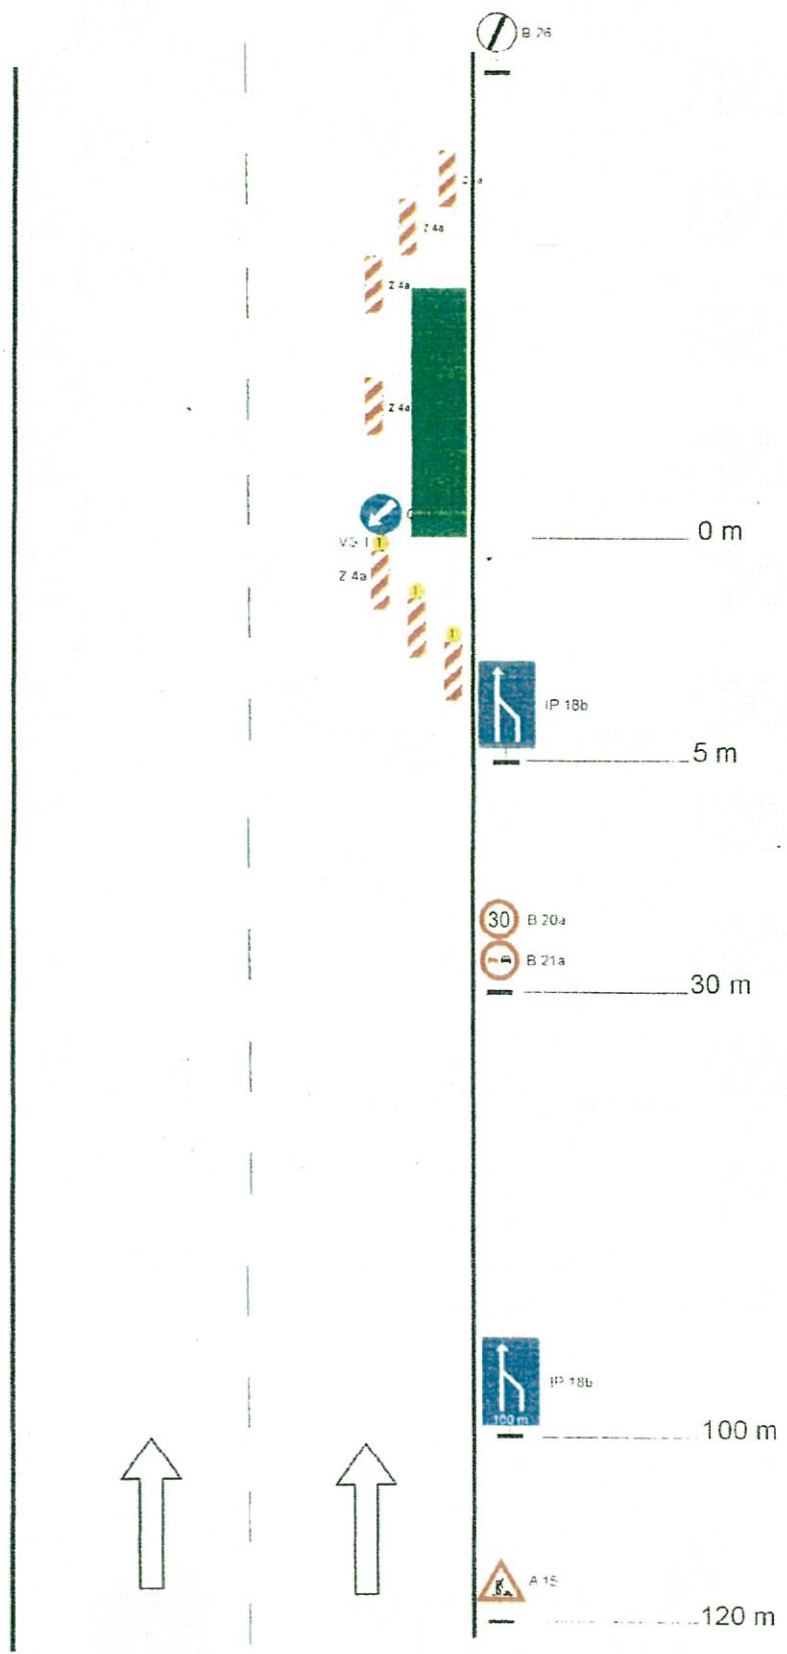

Vypracoval: J. Blažka

ADOZ Praha - dopravní značení s.r.o.
 Mlýnská 17, PR 101 00
 DIČ: CZ1558
 IČ: 2501388

ADOZ

Tel / Fax: 272 700 103
 Non Stop: 602 226 027
 Internet: web.tol.cz/adoz
 e-mail: adoz@iol.cz