


**SO 106 -Milíčovská, větev "B"**  
**délka úseku 72,21 m**

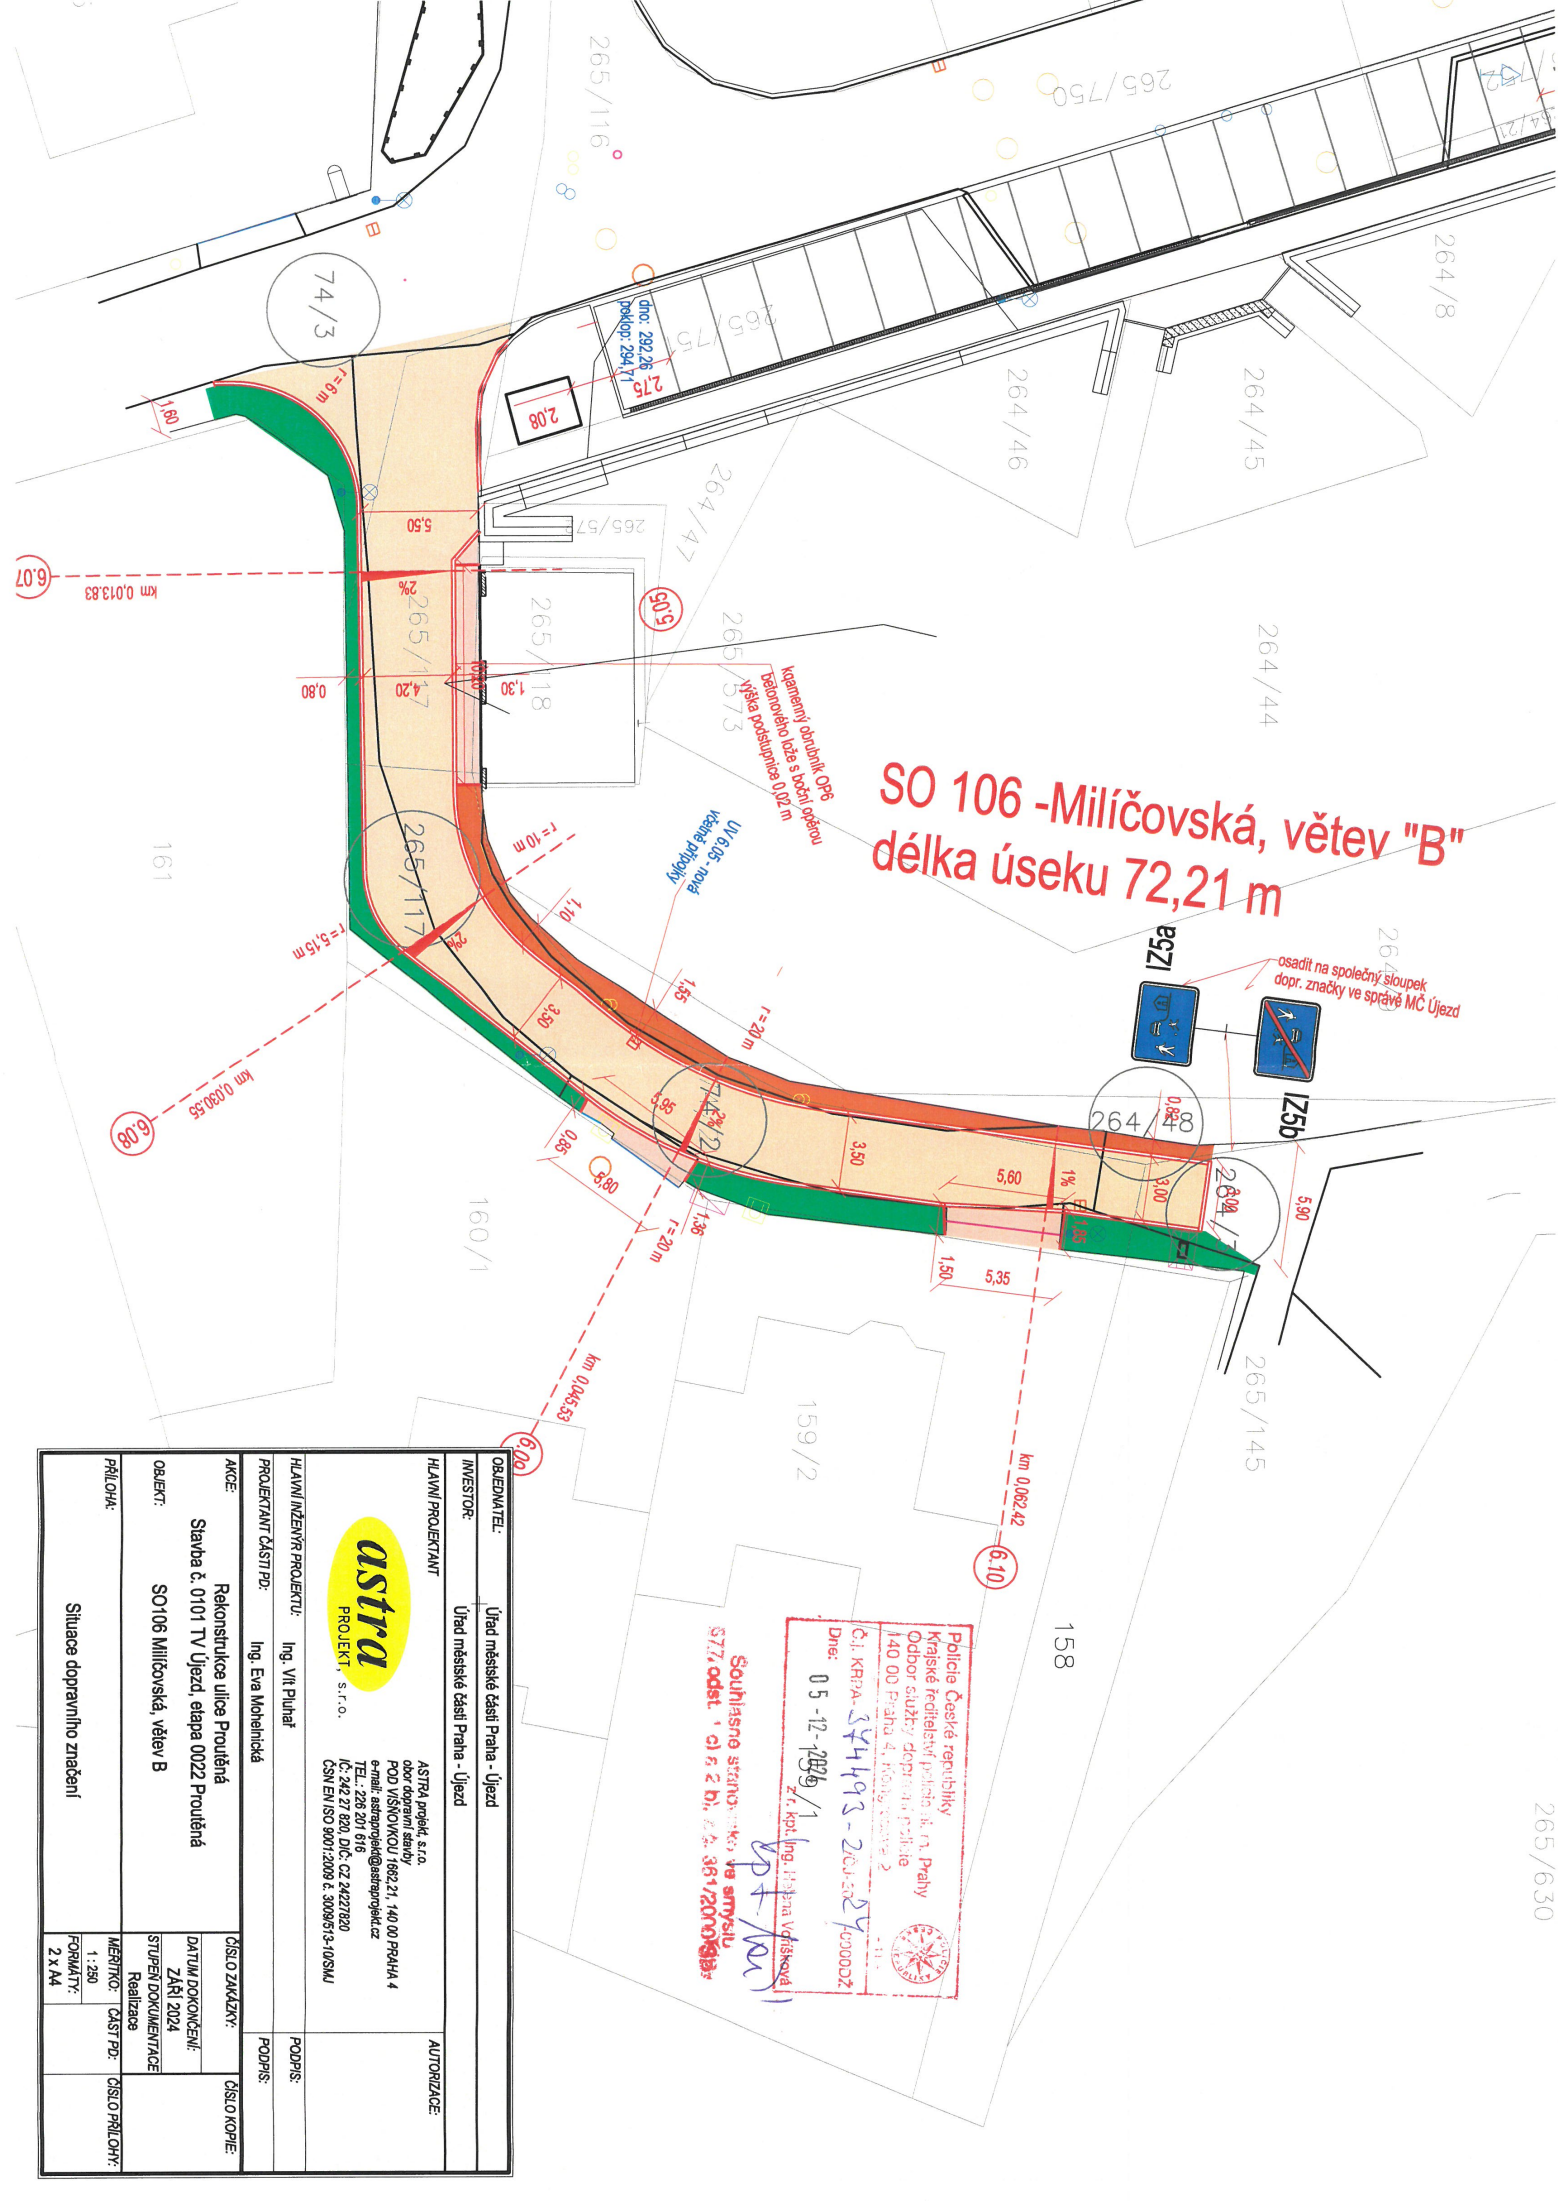

osadit na společný sloupek  
dopr. značky ve správě MČ Újezd

Policie České republiky  
Krajské ředitelství policie Ji. a M. Prahy  
Odbor služby dopravní policie  
140 00 Praha 4, Městská policie 2  
Čl. KRPA-574493-201-57500002Z  
Dne: **05-12-2024**  
Z. p. Kpt. Ing. Helena Váňskáová  
**Souhlasno stanoveno ve smyslu § 577 odst. 1 a 2 b), z. č. 361/2010 Sb. S**  
*VP+M*

ORODENATEL:	Úřad městské části Praha - Újezd
INVESTOR:	Úřad městské části Praha - Újezd
HLAVNÍ PROJEKTANT:	ASTRA projekt, s.r.o. odbor dopravní služby POD VISOVKOU 1682/21, 140 00 PRAHA 4 e-mail: astrojpr@astraprojekt.cz TEL: 226 207 616 IČ: 242 27 820, DIČ: CZ 44272820 CSN EN ISO 9001:2009 & 30090/513-10/SMI
HLAVNÍ INŽENÝR PROJEKTU:	Ing. Vít Pulinař
PROJEKTANT ČÁSTI PD:	Ing. Eva Malenhická
AKCE:	Rekonstrukce ulice Proušená stavba č. 0101 TV Újezd, etapa 0022 Proušená
OBJEKT:	SO106 Milíčovská, větev B
PRŮLOHA:	Situace dopravního značení
ČÍSLO ZAKÁZKY:	
DATA ÚPRAVY:	
STUPEŇ DOKUMENTACE:	
MĚRITKO:	
FORMÁT:	

