


SO 106 - Milíčovská, větev "B"

délka úseku 72,21 m

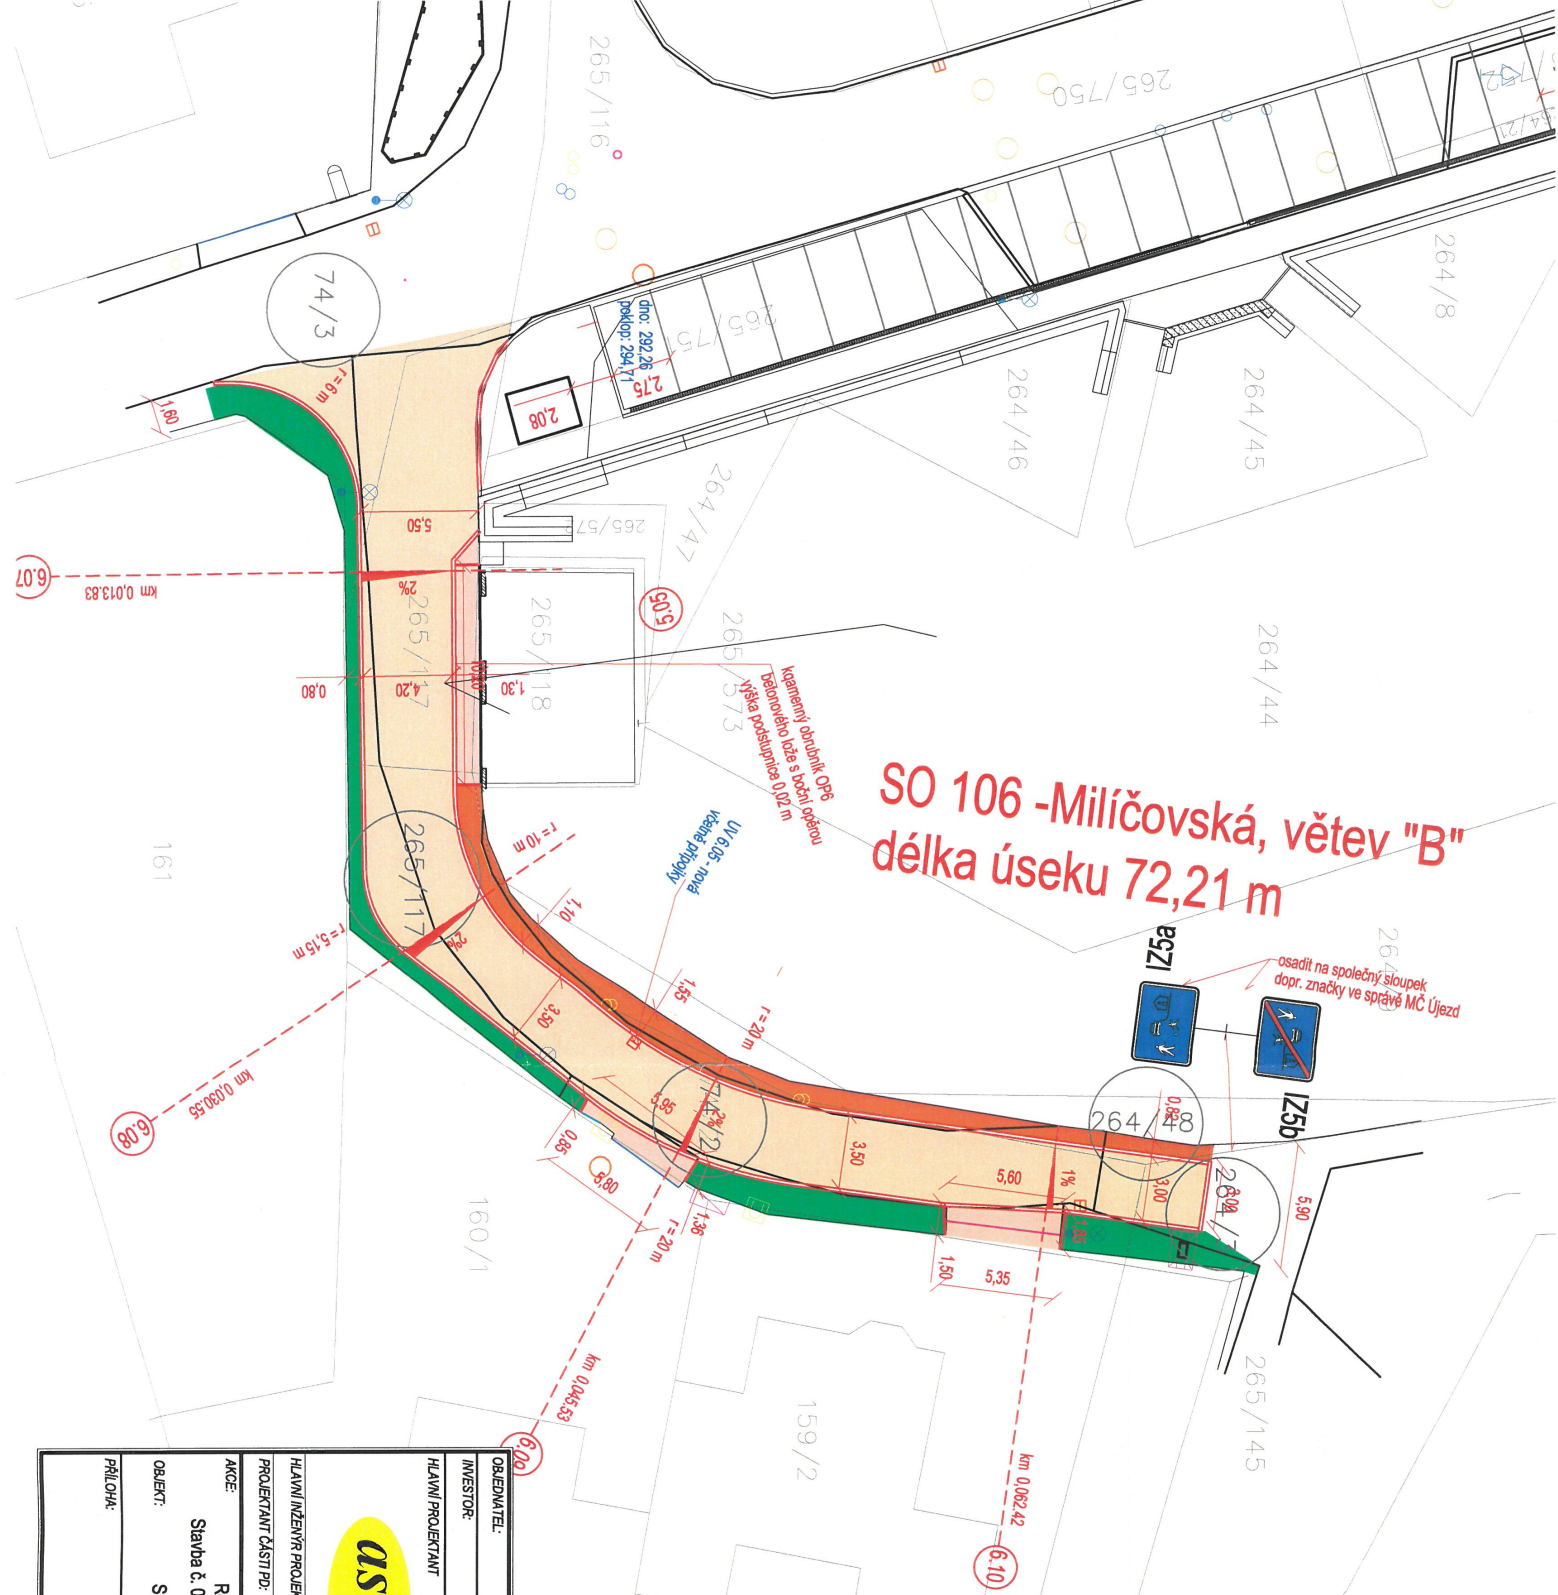

Police České republiky
Krajské ředitelství policie úst. ř. v Prahy
Odbor služeb dopravní policie
140 00 Praha 4, Pohořelce 2
Č.Ú. KRPA-544493-2024-25900002
Dne: 05-12-2024 / 1
Z č. kpt. Ing. Hana Vrdšková
Souhlasno strany... ve smyslu
§77 odst. 1 a 2 b), z.č. 361/2013 Sb.

ORODNATEL:	Úřad městské části Praha - Újezd	AUTORIZACE:	
INVESTOR:	Úřad městské části Praha - Újezd		
HLAVNÍ PROJEKTANT:			
HLAVNÍ INŽENÝR PROJEKTU:	Ing. Vít Pulnár	PODPIS:	
PROJEKTANT ČÁSTI PD:	Ing. Eva Malenická	PODPIS:	
AKCE:	Rekonstrukce ulice Proutléhá Stavba č. 0101 TV Újezd, etapa 0022 Proutléhá	ČÍSLO ZAKÁZKY:	ČÍSLO KOPIE:
OBJEKT:	SO106 Milíčovská, větev B	DATA DOKONČENÍ:	DATA DOKONČENÍ:
PRŮLOHA:	Situace dopravního značení	STUPEŇ DOKUMENTACE:	STUPEŇ DOKUMENTACE:
		MĚŘÍTKO:	MĚŘÍTKO:
		FORMÁT:	FORMÁT:



ASTRA
PROJEKT, s.r.o.
ASTRA projekt, s.r.o.
Odbor dopravní služby
POD VISOVKOU 1682/21, 140 00 PRAHA 4
e-mail: astraprojekt@astraprojekt.cz
TEL: 226 207 616
IČ: 242 27 820, DIČ: CZ 4427820
CSN EN ISO 9001:2009 & 3009513-109M1