



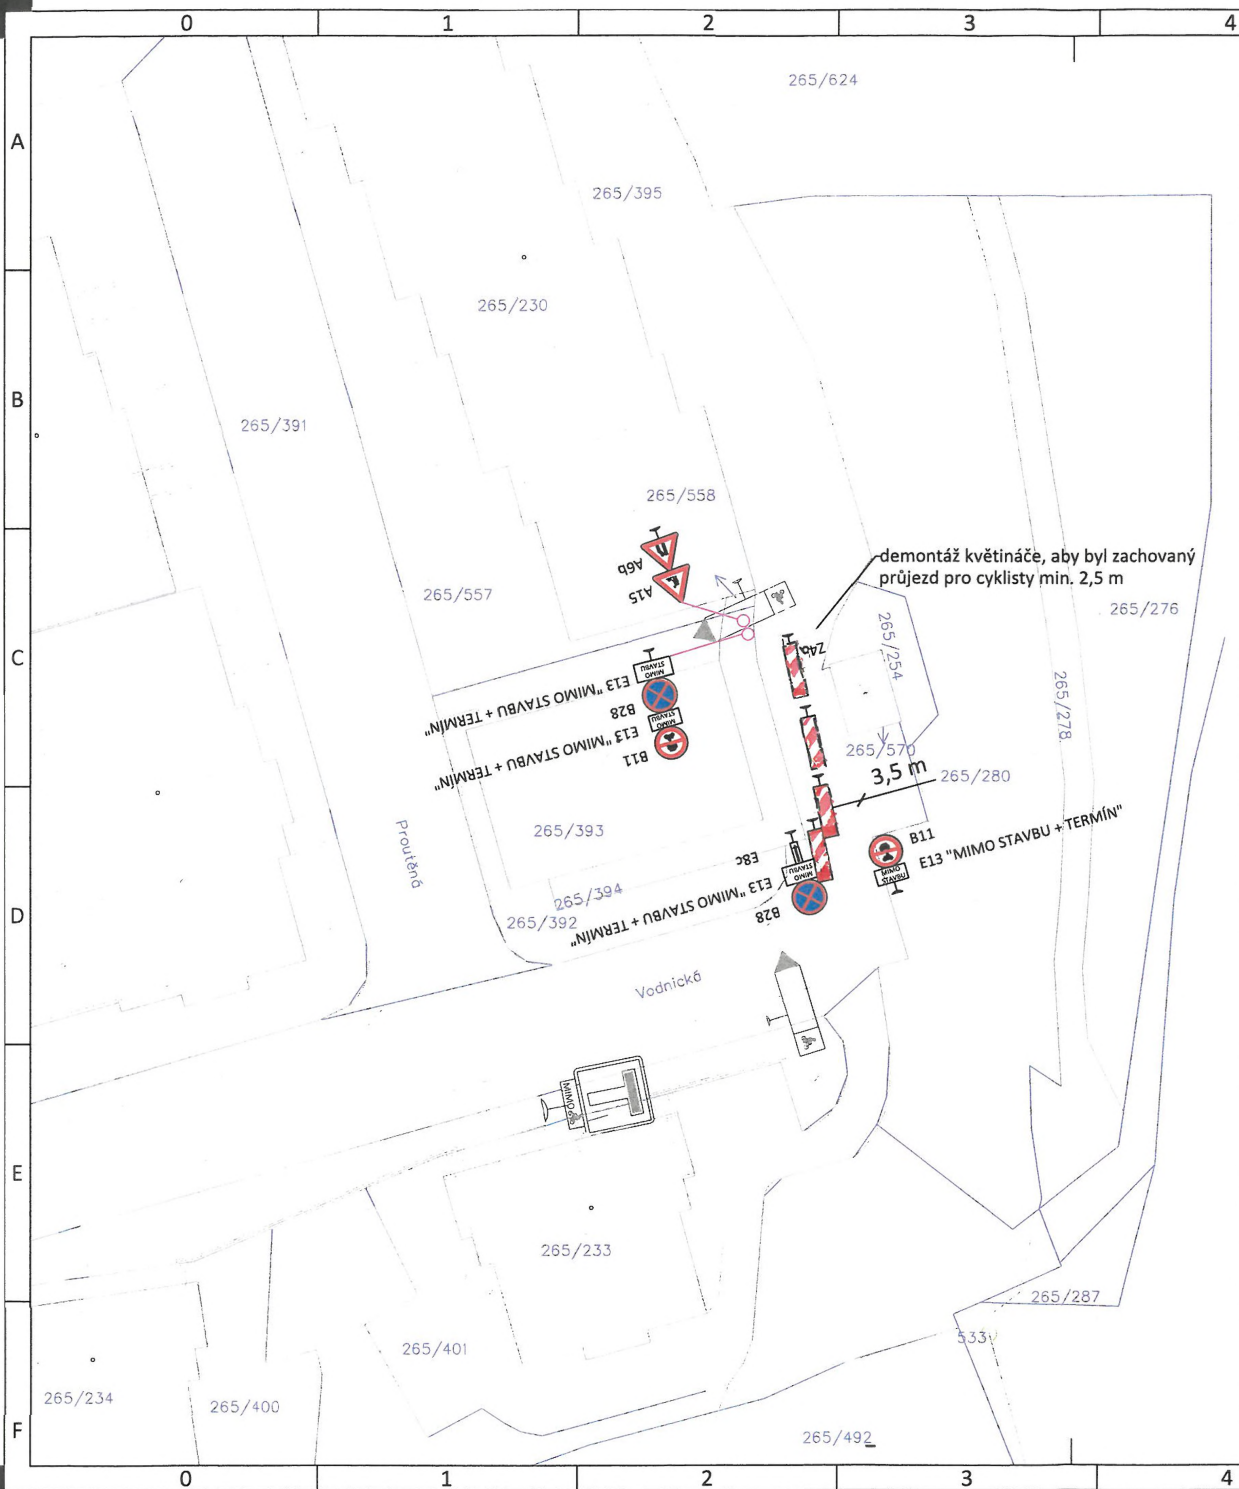

- * Dopravní značení B28 bude umístěno s termínem akce min. 7 dní před dnem konání.
- * Zábory budou oploceny.

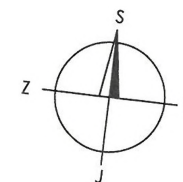

stávající dopravní značení

dočasné dopravní značení

hranice parcel (ČÚZK)
polohopis (IPR)

Vypracoval		Odpovědný projektant	
Matěj Turek		Petr Gája	
Stavebník: Pražská plynárenská Servis distribuce, a.s.			
Název stavby: Kotelna Kateřeiny - doplnění KGJ, akumulace a elektrokořle			
katastrální území: Újezd u Průhonice		kraj: Hlavní město Praha	
Stavební objekt		Vyparkování	
Název výkresu		Dopravně inženýrské opatření	
PPSD		Pražská plynárenská Servis distribuce, a.s., člen koncernu Pražská plynárenská a.s.	
Stupeň PD:	realizace	poř. č.	výkresu
Datum:	4/2025	-	-
Měřítko:	1:500	-	-
Počet A4:	2	-	-
Arch. číslo:	PPSD-OP-PS04	paré č.	-
Svazkové číslo:			