



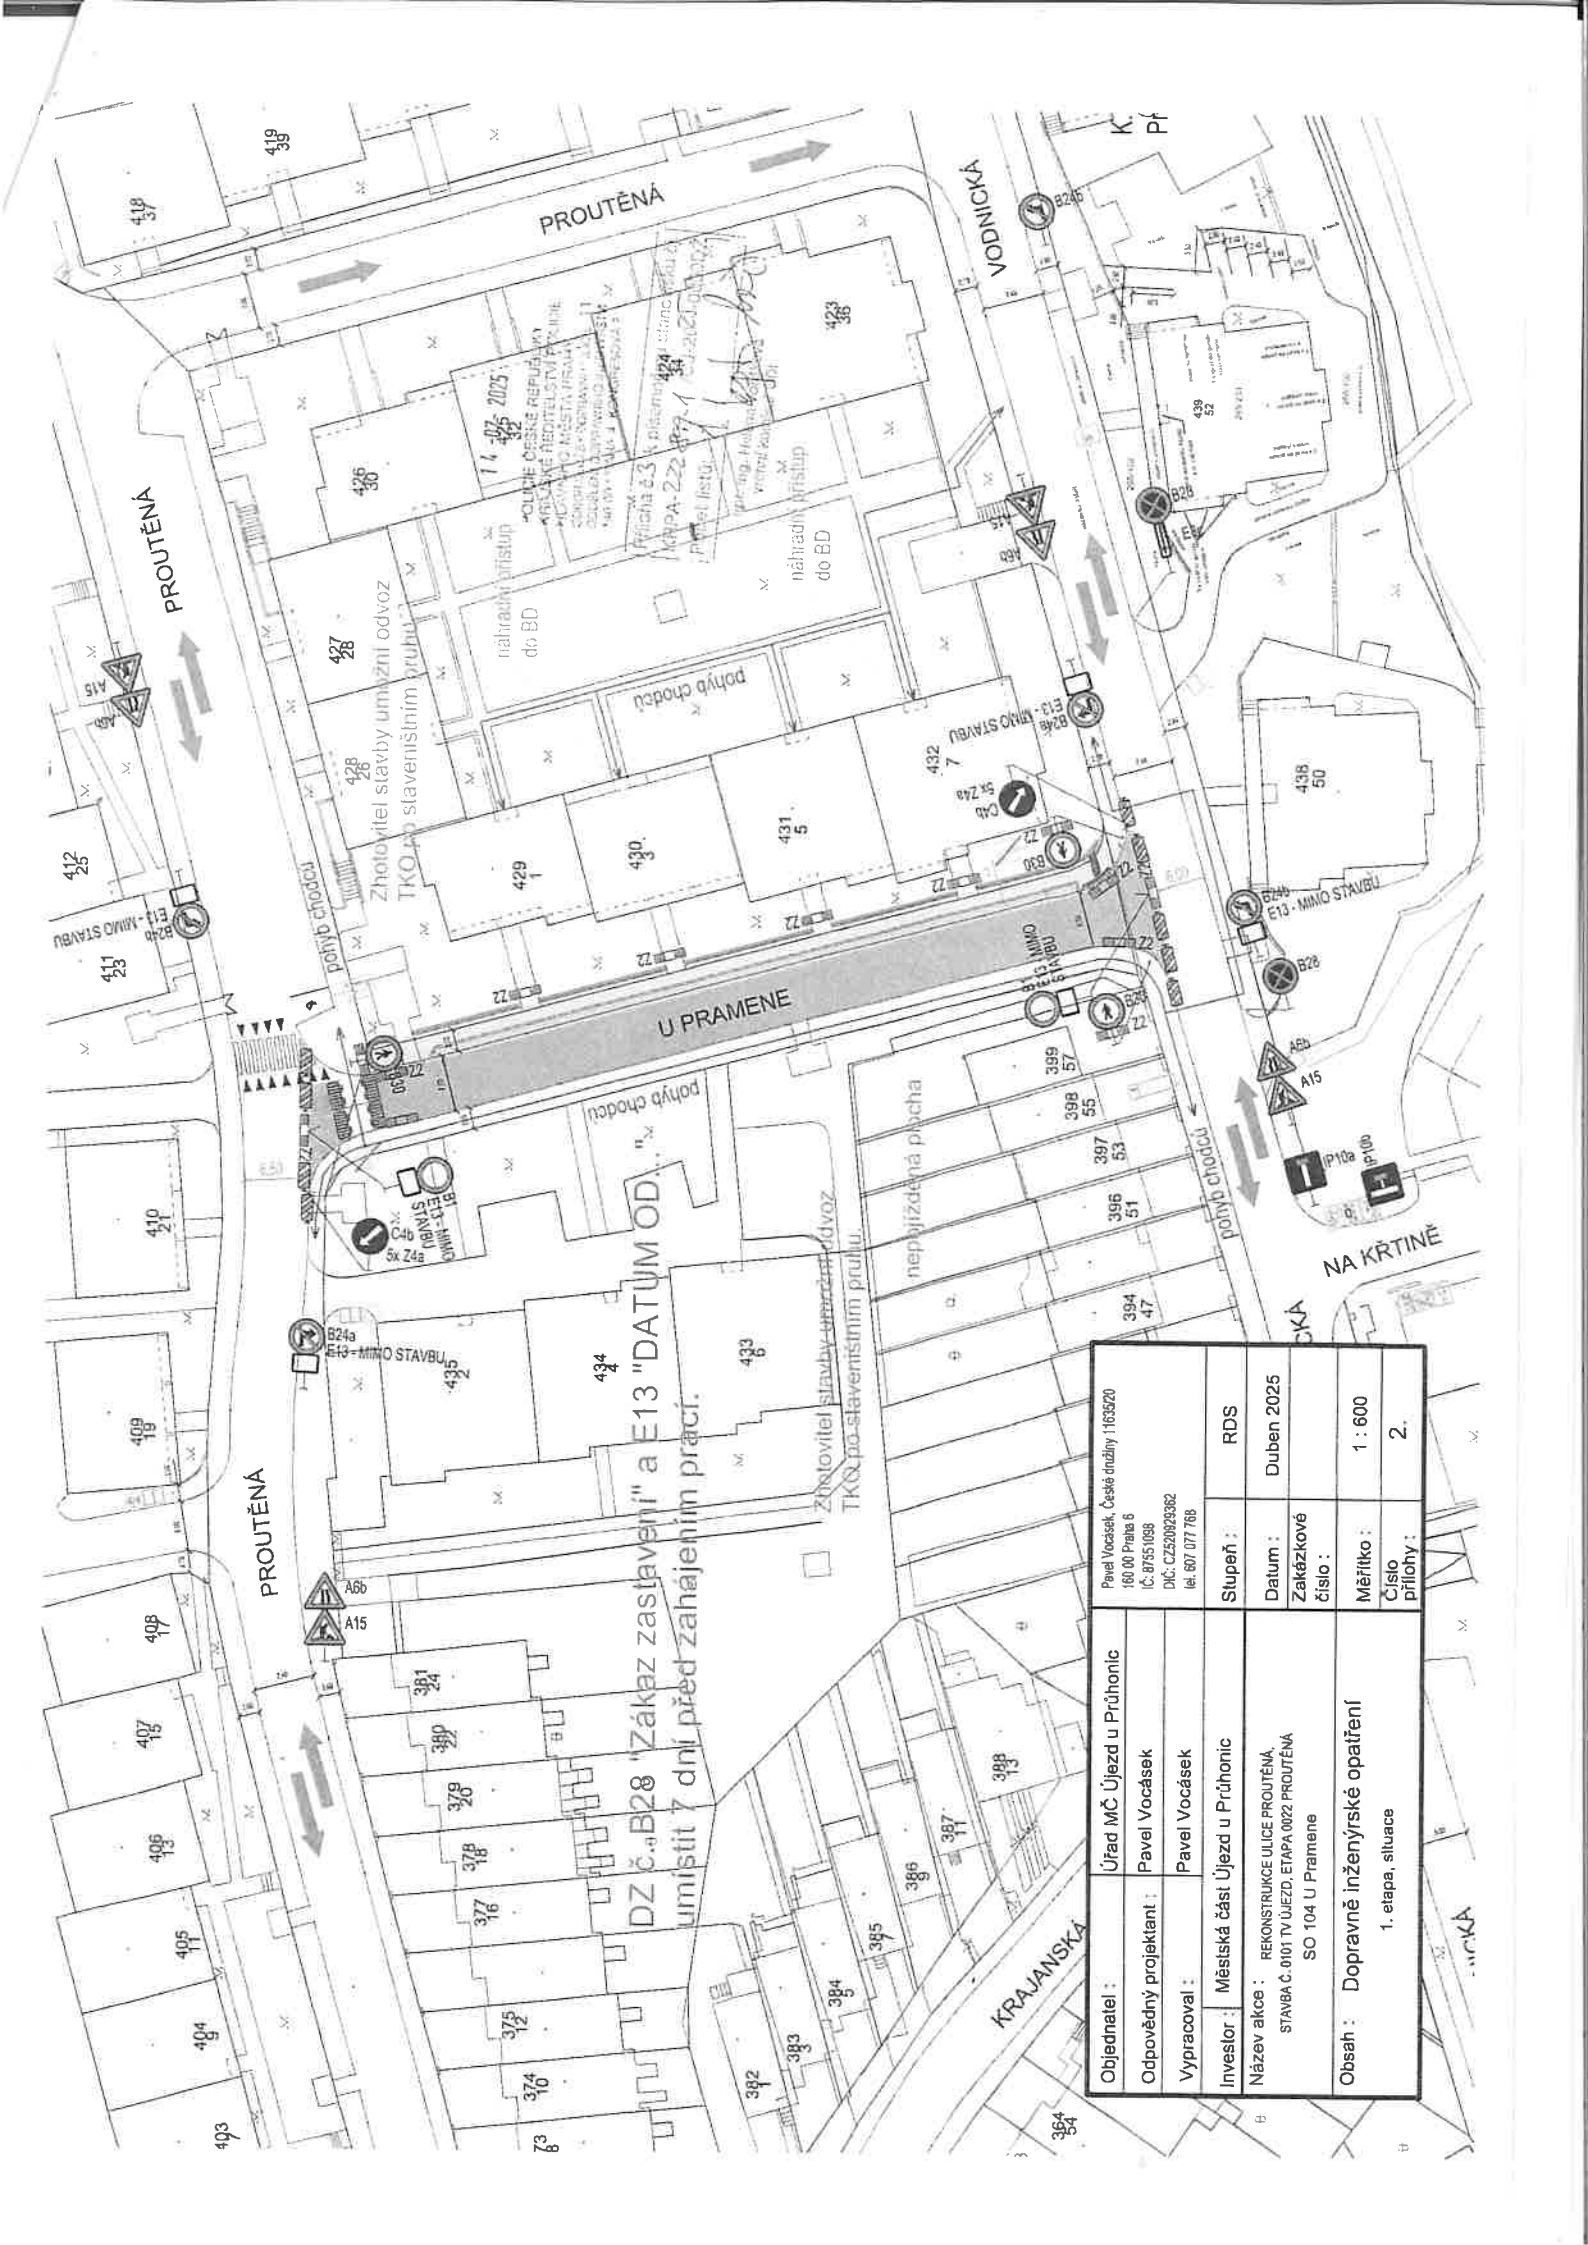

DZ č. B28 "Zákaz zastavení" a E13 "DATUM OD..."
umístění 7 dní před zahájením prací.

Objednatel :	Úřad MČ Újezd u Průhonice	Stupeň :	RDS
Odpovědný projektant :	Pavel Vocásek	Datum :	Duben 2025
Vypracoval :	Pavel Vocásek	Zakázkové číslo :	
Investor :	Městská část Újezd u Průhonice	Měřítko :	1 : 600
Název akce :	REKONSTRUKCE ULICE PROUTĚNÁ STANBA Č. 0101 TV. ÚJEZD, ETAPA 0022 PROUTĚNÁ SO 104 U PRAMENE	Číslo přílohy :	2.
Obsah :	Dopravně inženýrské opatření 1. etapa, situace		

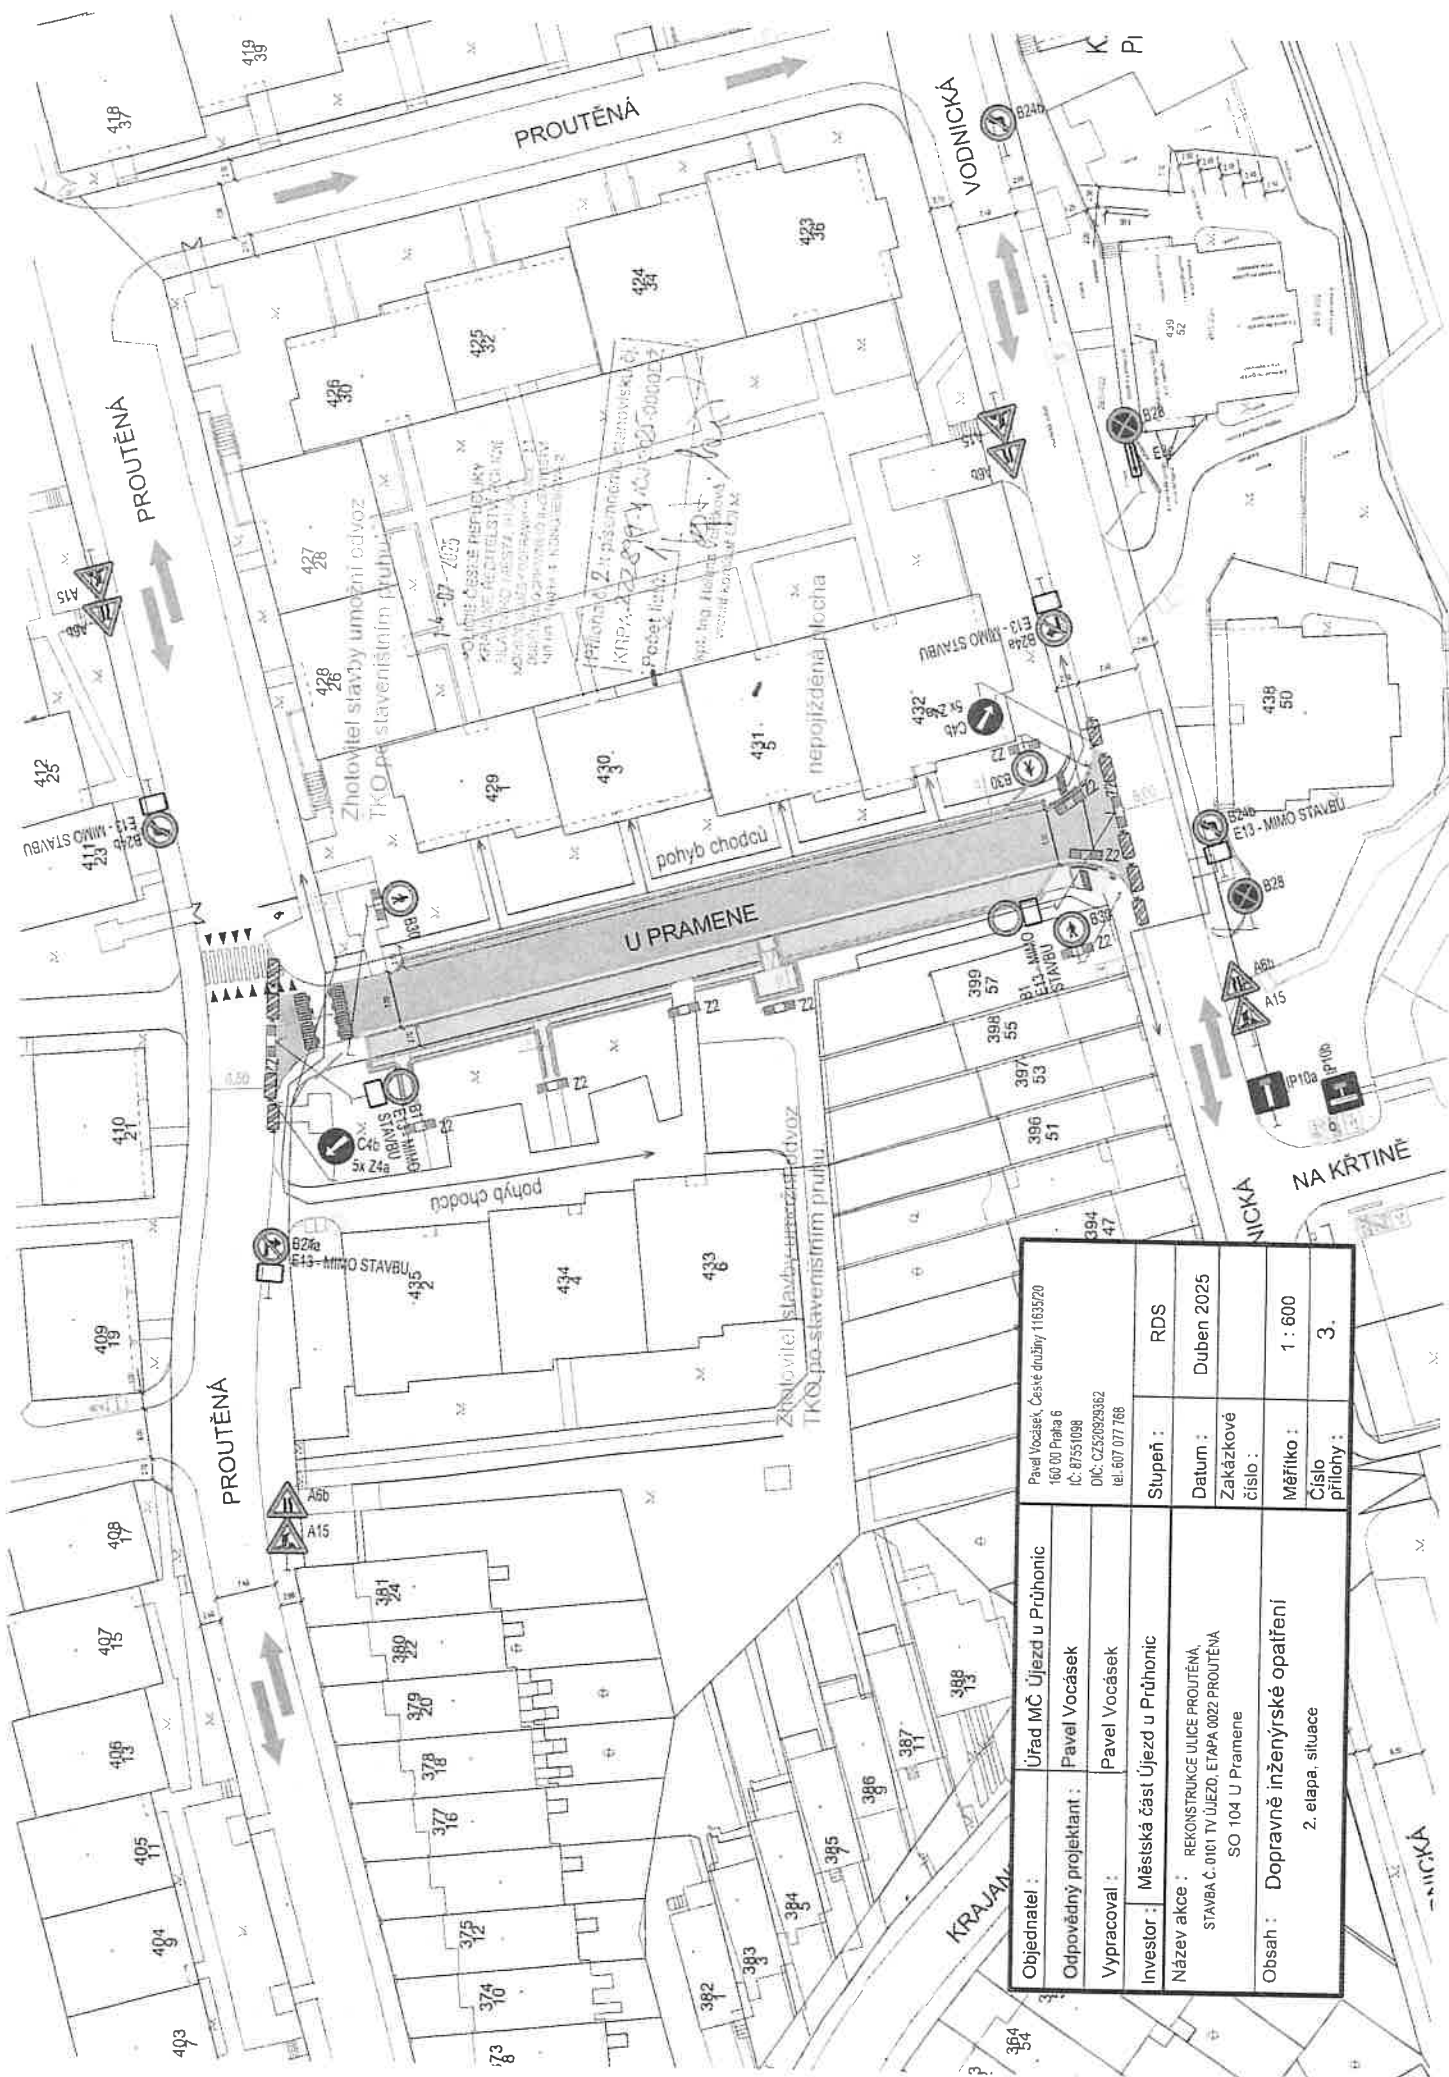

Objednatel :	Úřad MČ Újezd u Průhonice	Pavel Vocásek	Časové družiny 1163520	160 00 Praha 6	IČ: 8755 0098	DIC: CZ2029362	tel: 607 077 768	Stupeň :	RDS
Odpovědný projektant :	Pavel Vocásek							Datum :	Duben 2025
Vypracoval :	Pavel Vocásek							Zakázkové číslo :	
Investor :	Městská část Újezd u Průhonice							Měřítko :	1 : 600
Název akce :	REKONSTRUKCE ULICE PROUTĚNÁ, STAVBA Č. 0101 TY ÚJEZD, ETAPA 002 PROUTĚNÁ SO 104 U PRAMENE							Číslo přílohy :	3.
Obsah :	Dopravně inženýrské opatření 2. etapa, situace								