

IP22 (B11, E3a, E7a) "PRŮJEZD ÚJEZDEM U PRŮHONIC UZAVŘEN"

IP22 (B11+E13+E3a) "PRŮJEZD ÚJEZDEM U PRŮHONIC UZAVŘEN"

IP22 (B11, E3a, E7b) "PRŮJEZD ÚJEZDEM U PRŮHONIC UZAVŘEN"

B11 "MIMO BUS PÍDA IZS" 500 m

B11 "MIMO BUS PÍDA IZS" 400 m

B11 "MIMO BUS PÍDA IZS" 250 m

E13 "MIMO BUS PÍDA IZS" 250 m

Policejní úřad Praha 4
 Odbor služeb dopravní policie
 140 00 Praha 4, Kongresová 2
 Č.j. KRPA: 191516H /CJ-2020-0060DZ
 Dne: 10.02.2020
 plk. Mgr. Jiří Dušek
 vedoucí odboru
 z.r. kpt. Ing. Helena Votříšková

Souhlasné stanovisko ve smyslu
 § 177 odst. 1 a 2 b), z.č. 361/2000 Sb.
 a § 25 odst. 1 a 2, zák. č. 133/1997 Sb.


DIO pro akci "Den bez aut"- Újezd u Průhonic
 Výkres č. 1 (Opatov)


Legenda:

- Stávající dopravní značení
- Dopravní značení dotčené akcí



09.01.2020

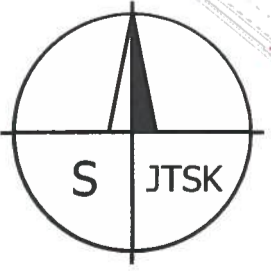

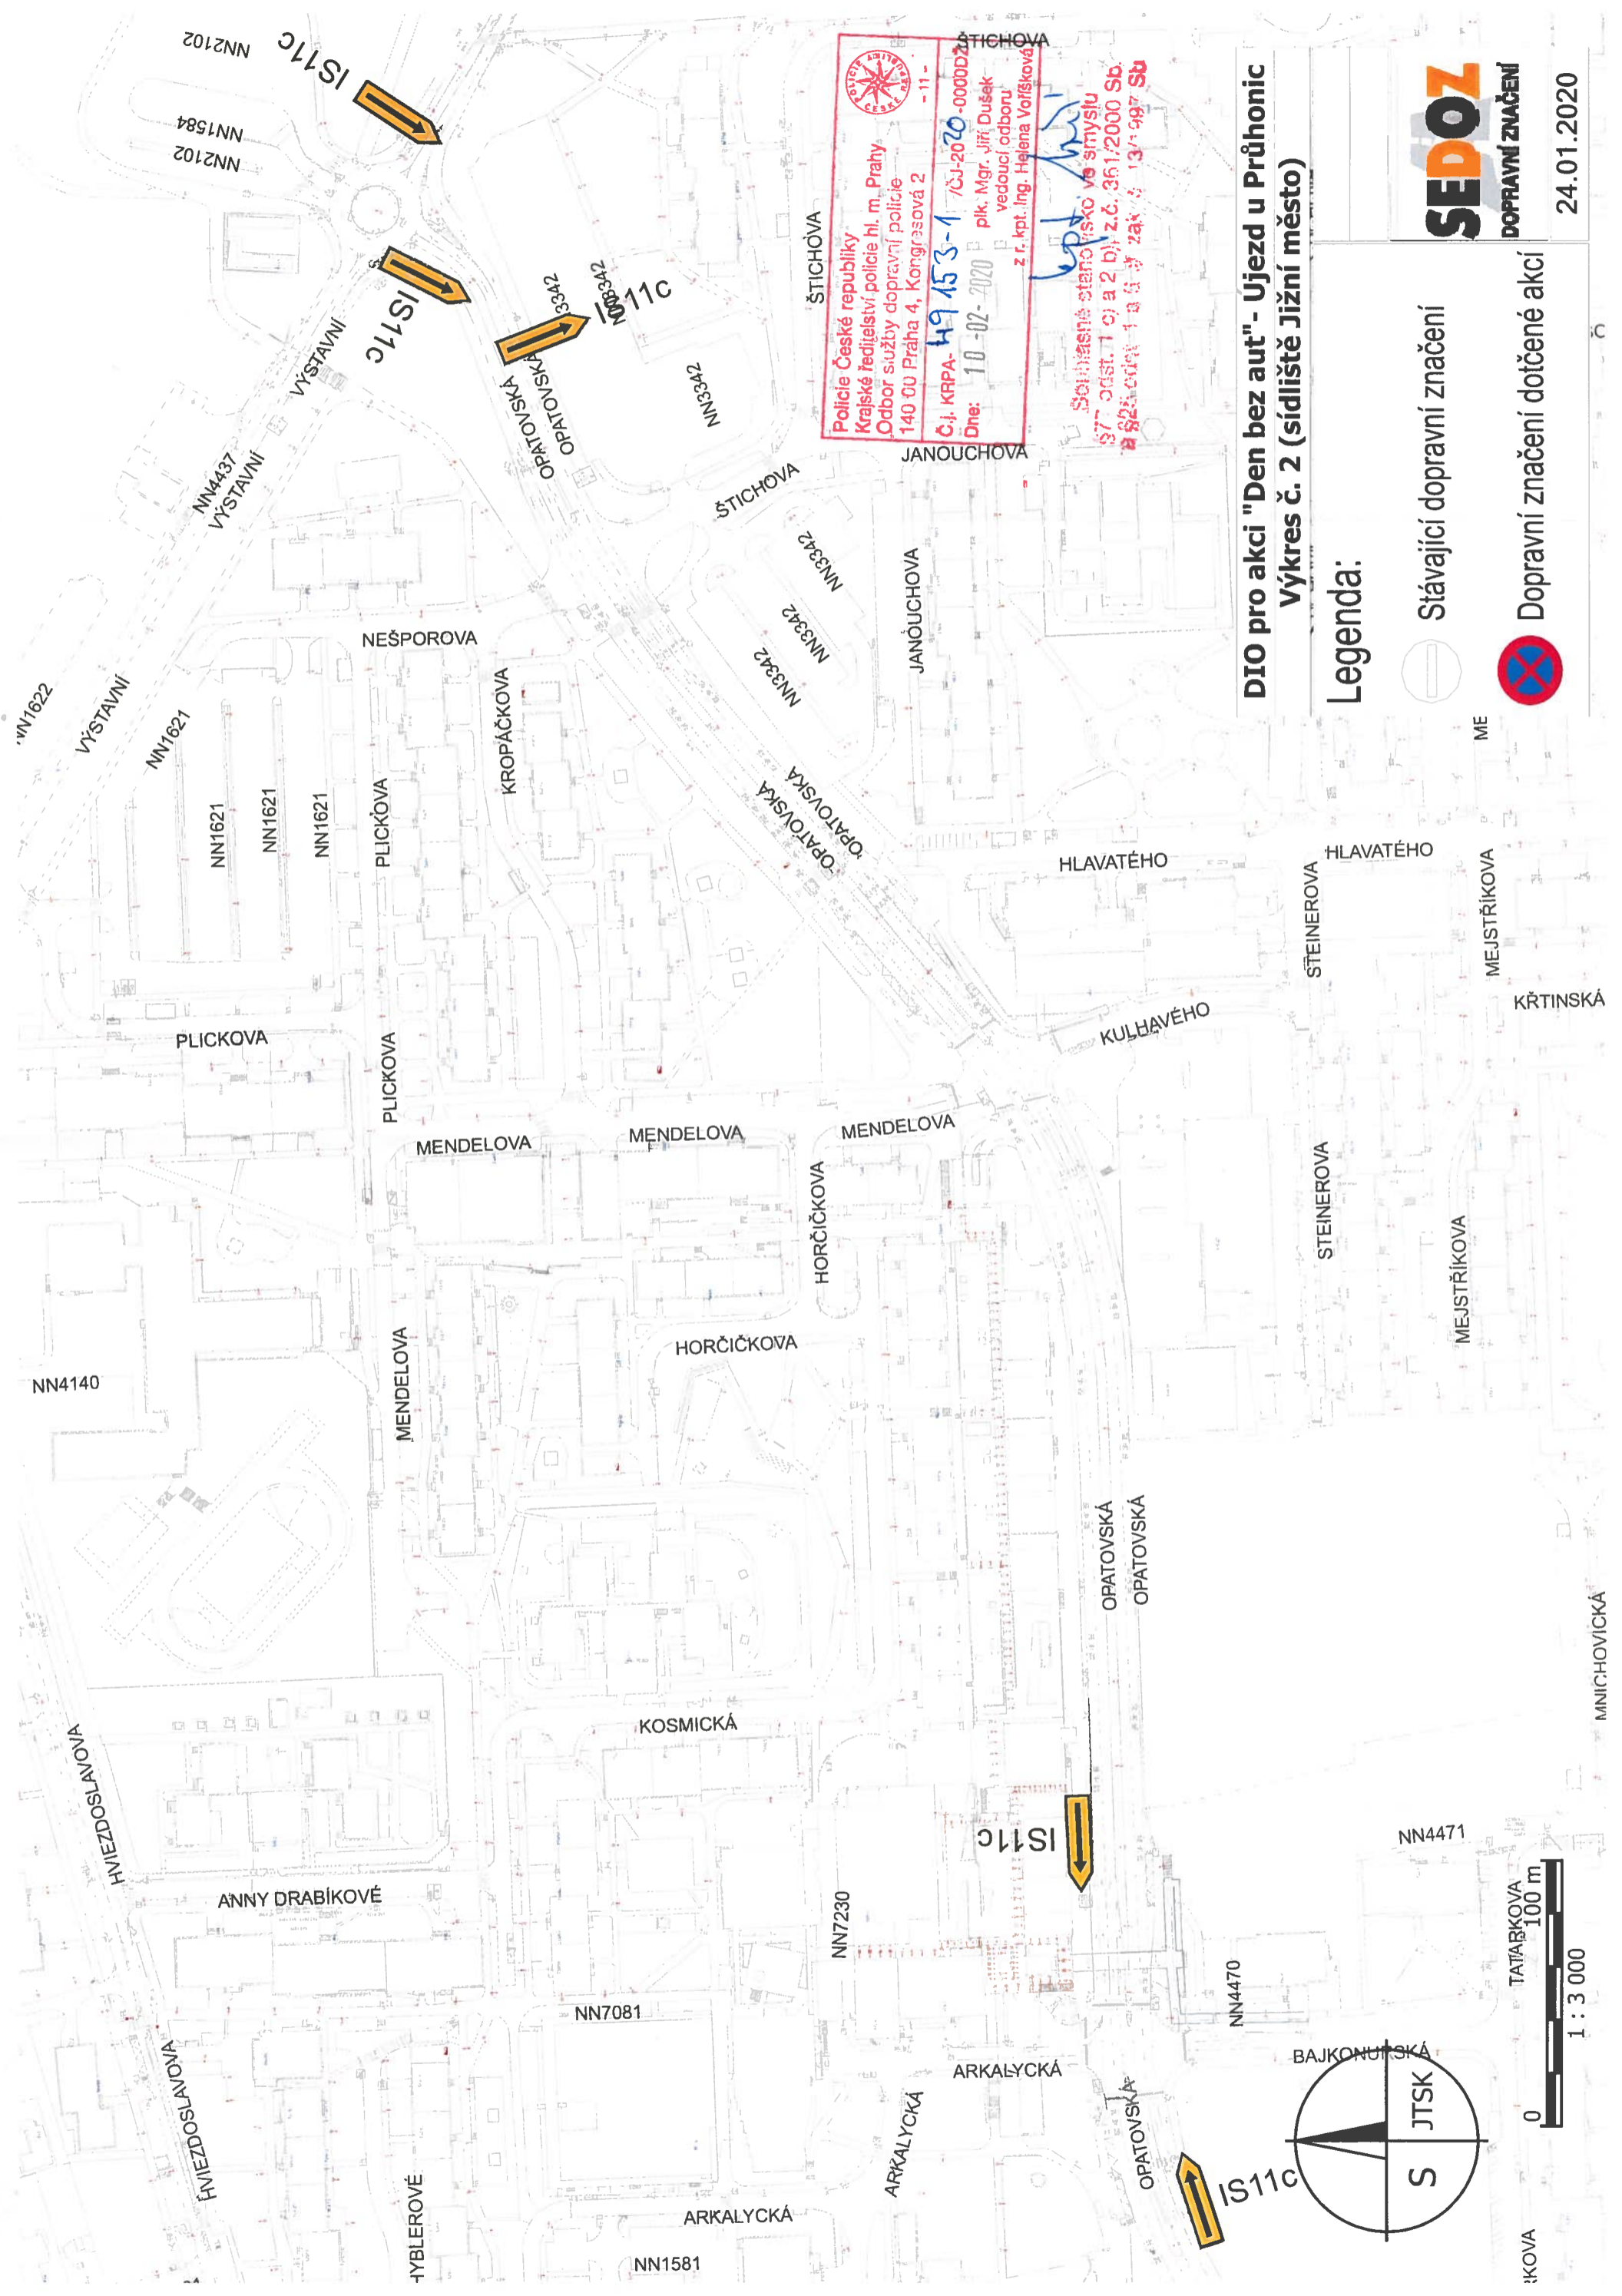



Policie České republiky
 Krajské ředitelství policie hl. m. Prahy
 Odbor služby dopravní policie
 140 00 Praha 4, Kongresová 2
 Č.j. KRPA-49453-1 /ČJ-2020-00002
 Dne: 10-02-2020 plk. Mgr. Jirí Dušek
 vedoucí odboru
 z r. kpt. Ing. Helena Votříšková
 Seřazené stanovisko ve smyslu
 § 7 odst. 1 c) a 2 b) z.č. 361/2000 Sb.
 a § 25 odst. 1 a 2 z.č. 13/1997 Sb.

DIO pro akci "Den bez aut" - Ujezd u Průhonic
Výkres č. 2 (sídlisko Jižní město)


Legenda:


-  Stávající dopravní značení
-  Dopravní značení dotčené akcí




24.01.2020



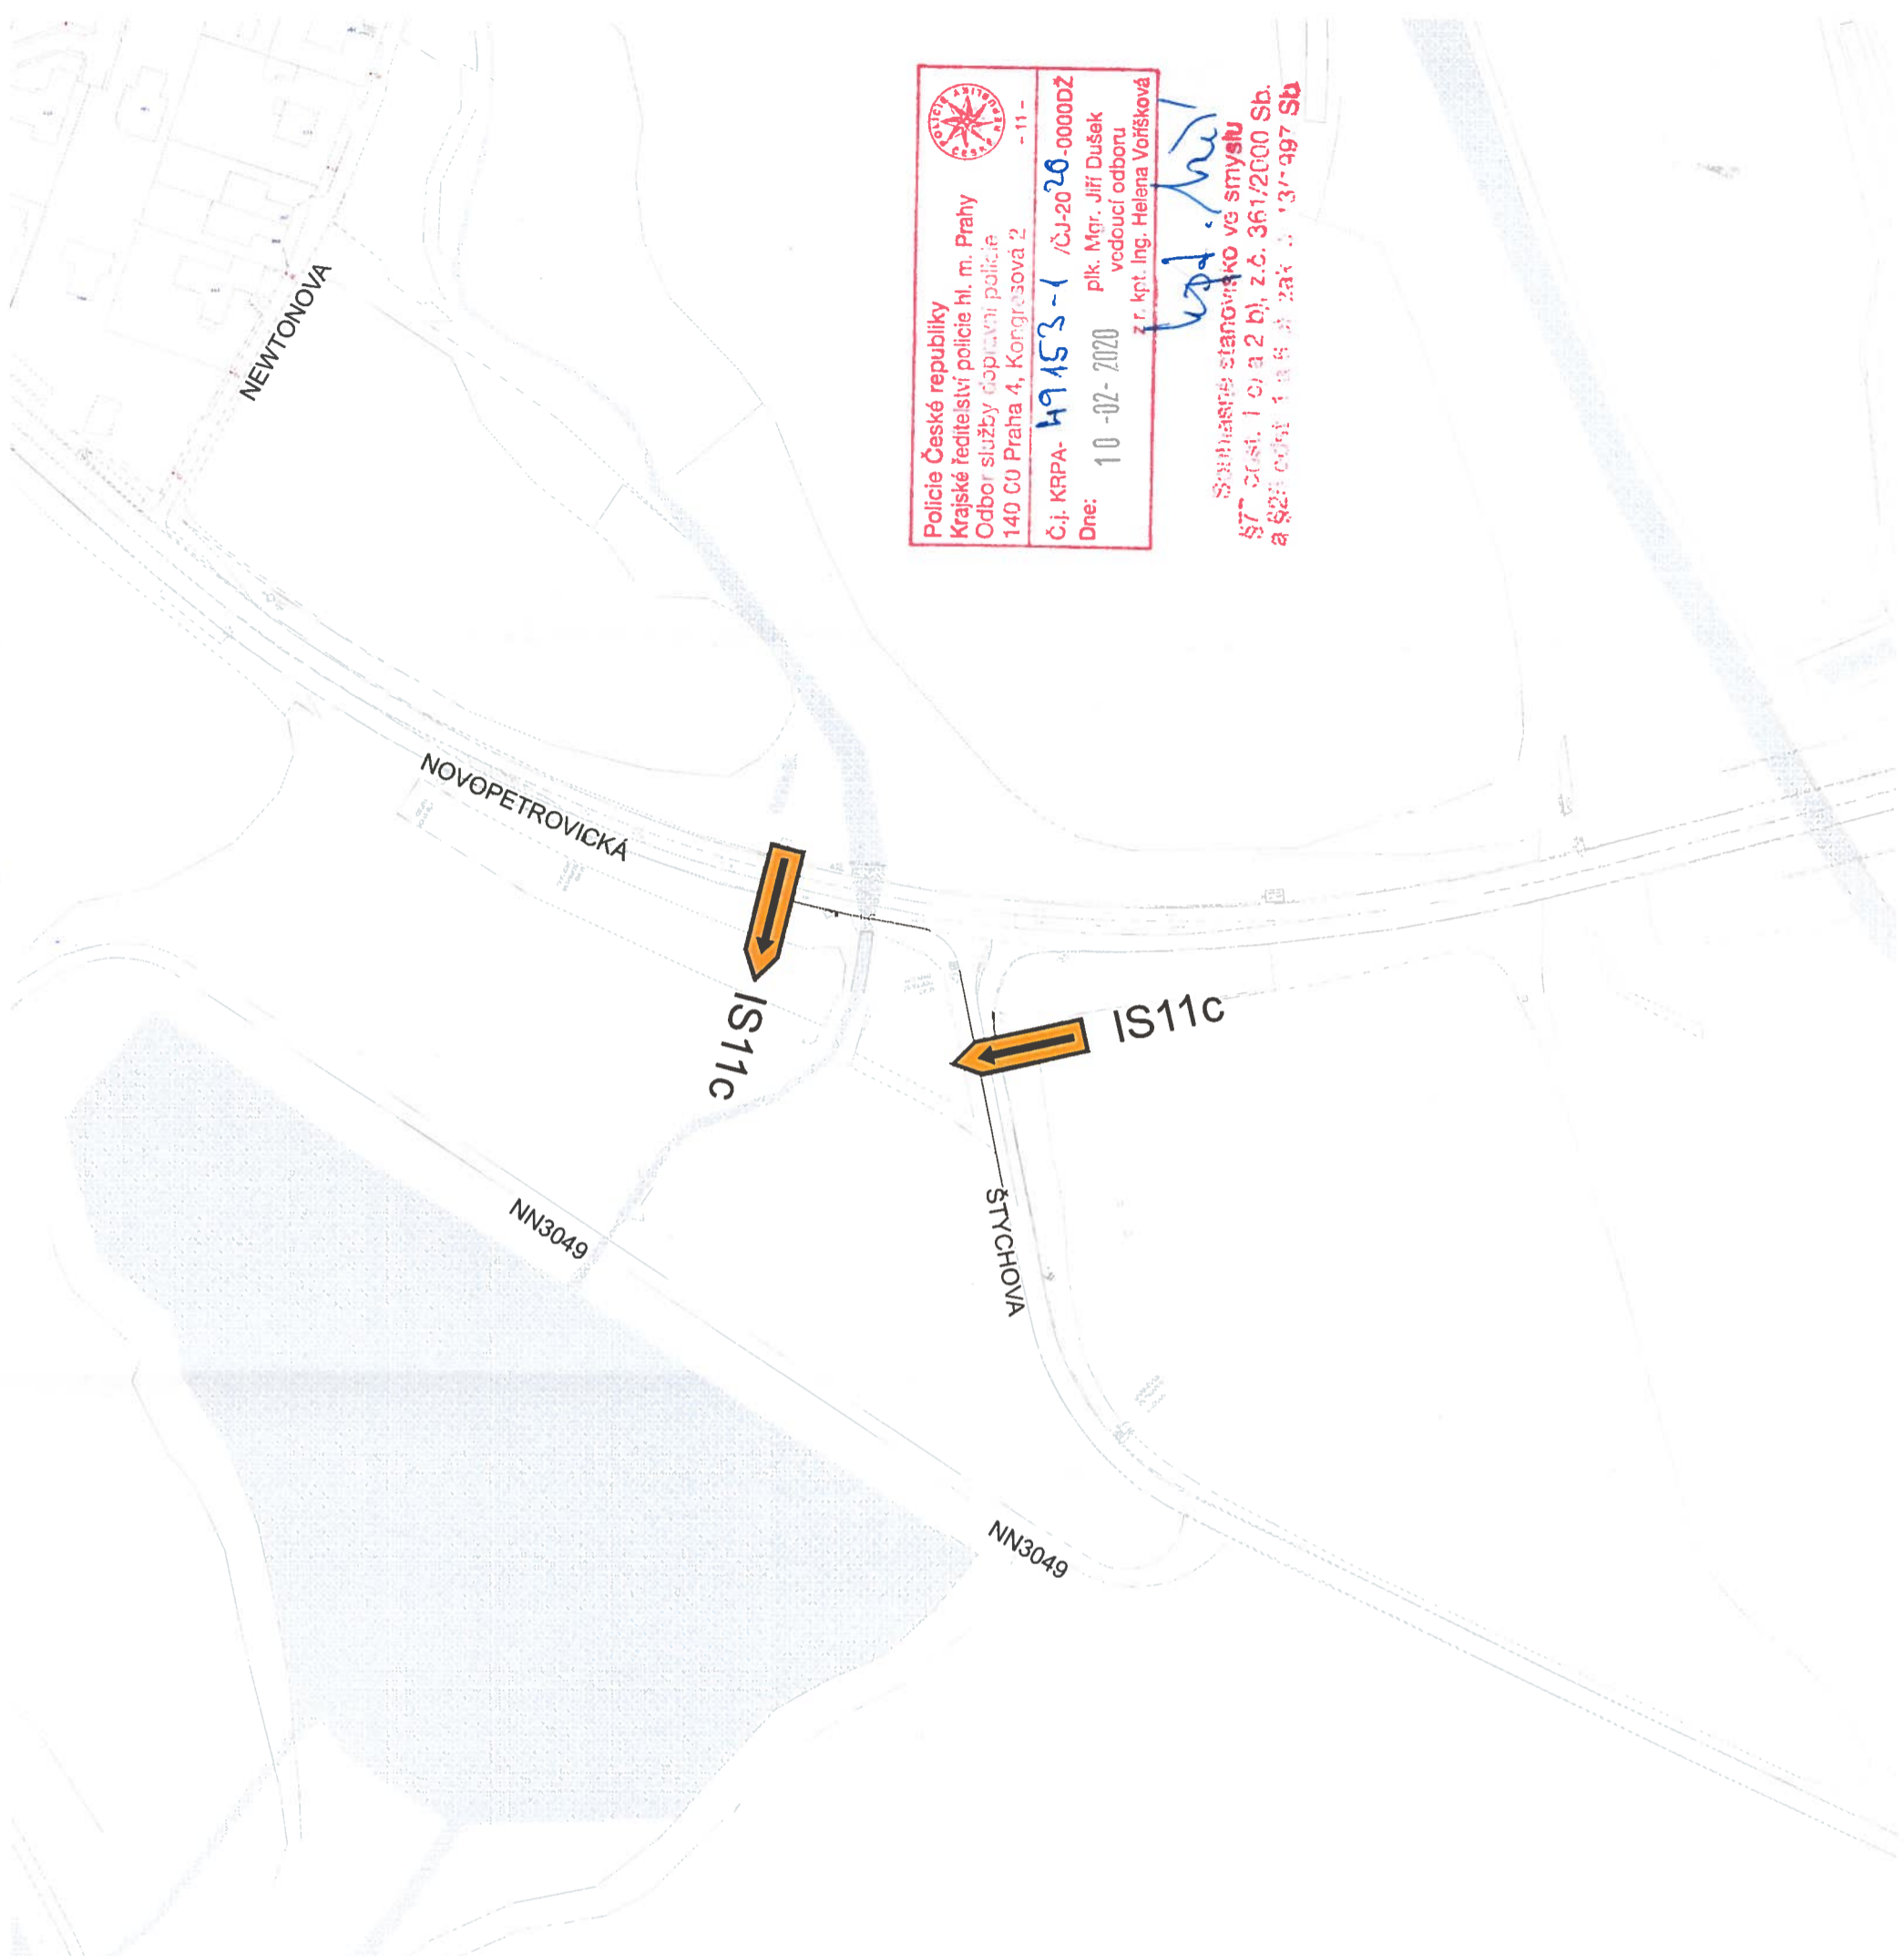




 Policie České republiky
 Krajské ředitelství policie hl. m. Prahy
 Odbor služby dopravní policie
 140 00 Praha 4, Kongresová 2
 - 11 -
 Č.j. KRPA- 49153-1 /ČJ-20-0000DZ
 Dne: 10-02-2020 plk. Mgr. Jiří Dušek
 vedoucí odboru
 z r. kpt. Ing. Helena Vofříšková

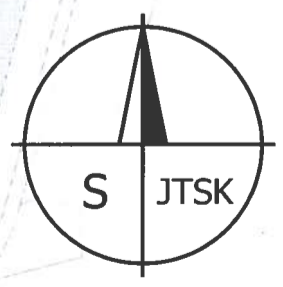Soubor stanic stanovisko vs smyslu
 §7 odst. 1 c) a 2 b), z.č. 361/2000 Sb.
 a §23 odst. 1 a 5 a) zák. č. 13/1997 Sb.




**DIO pro akci "Den bez aut"- Újezd u Průhonic
Výkres č. 3**


Legenda:

-  Stávající dopravní značení
-  Dopravní značení dotčené akcí


SEDOZ
 DOPRAVNÍ ZNAČENÍ
 09.01.2020


 Policie České republiky
 Krajské ředitelství policie hl. m. Prahy
 Odbor služby dopravní policie
 140 00 Praha 4, Kongresová 2
 - 11 -
 Č.j. KRPA- **H9153-1** /ČJ-2020-0000DZ
 Dne: **10-02-2020** plk. Mgr. Jiří Dušek
 vedoucí odboru
 z r. Kpt. Ing. Helena Voříšková

Soutěžné stanoviště ve smyslu
 § 77 odst. 1 písm. b) z.č. 361/2000 Sb.
 § 82b odst. 1 písm. a) z.č. 361/2000 Sb.

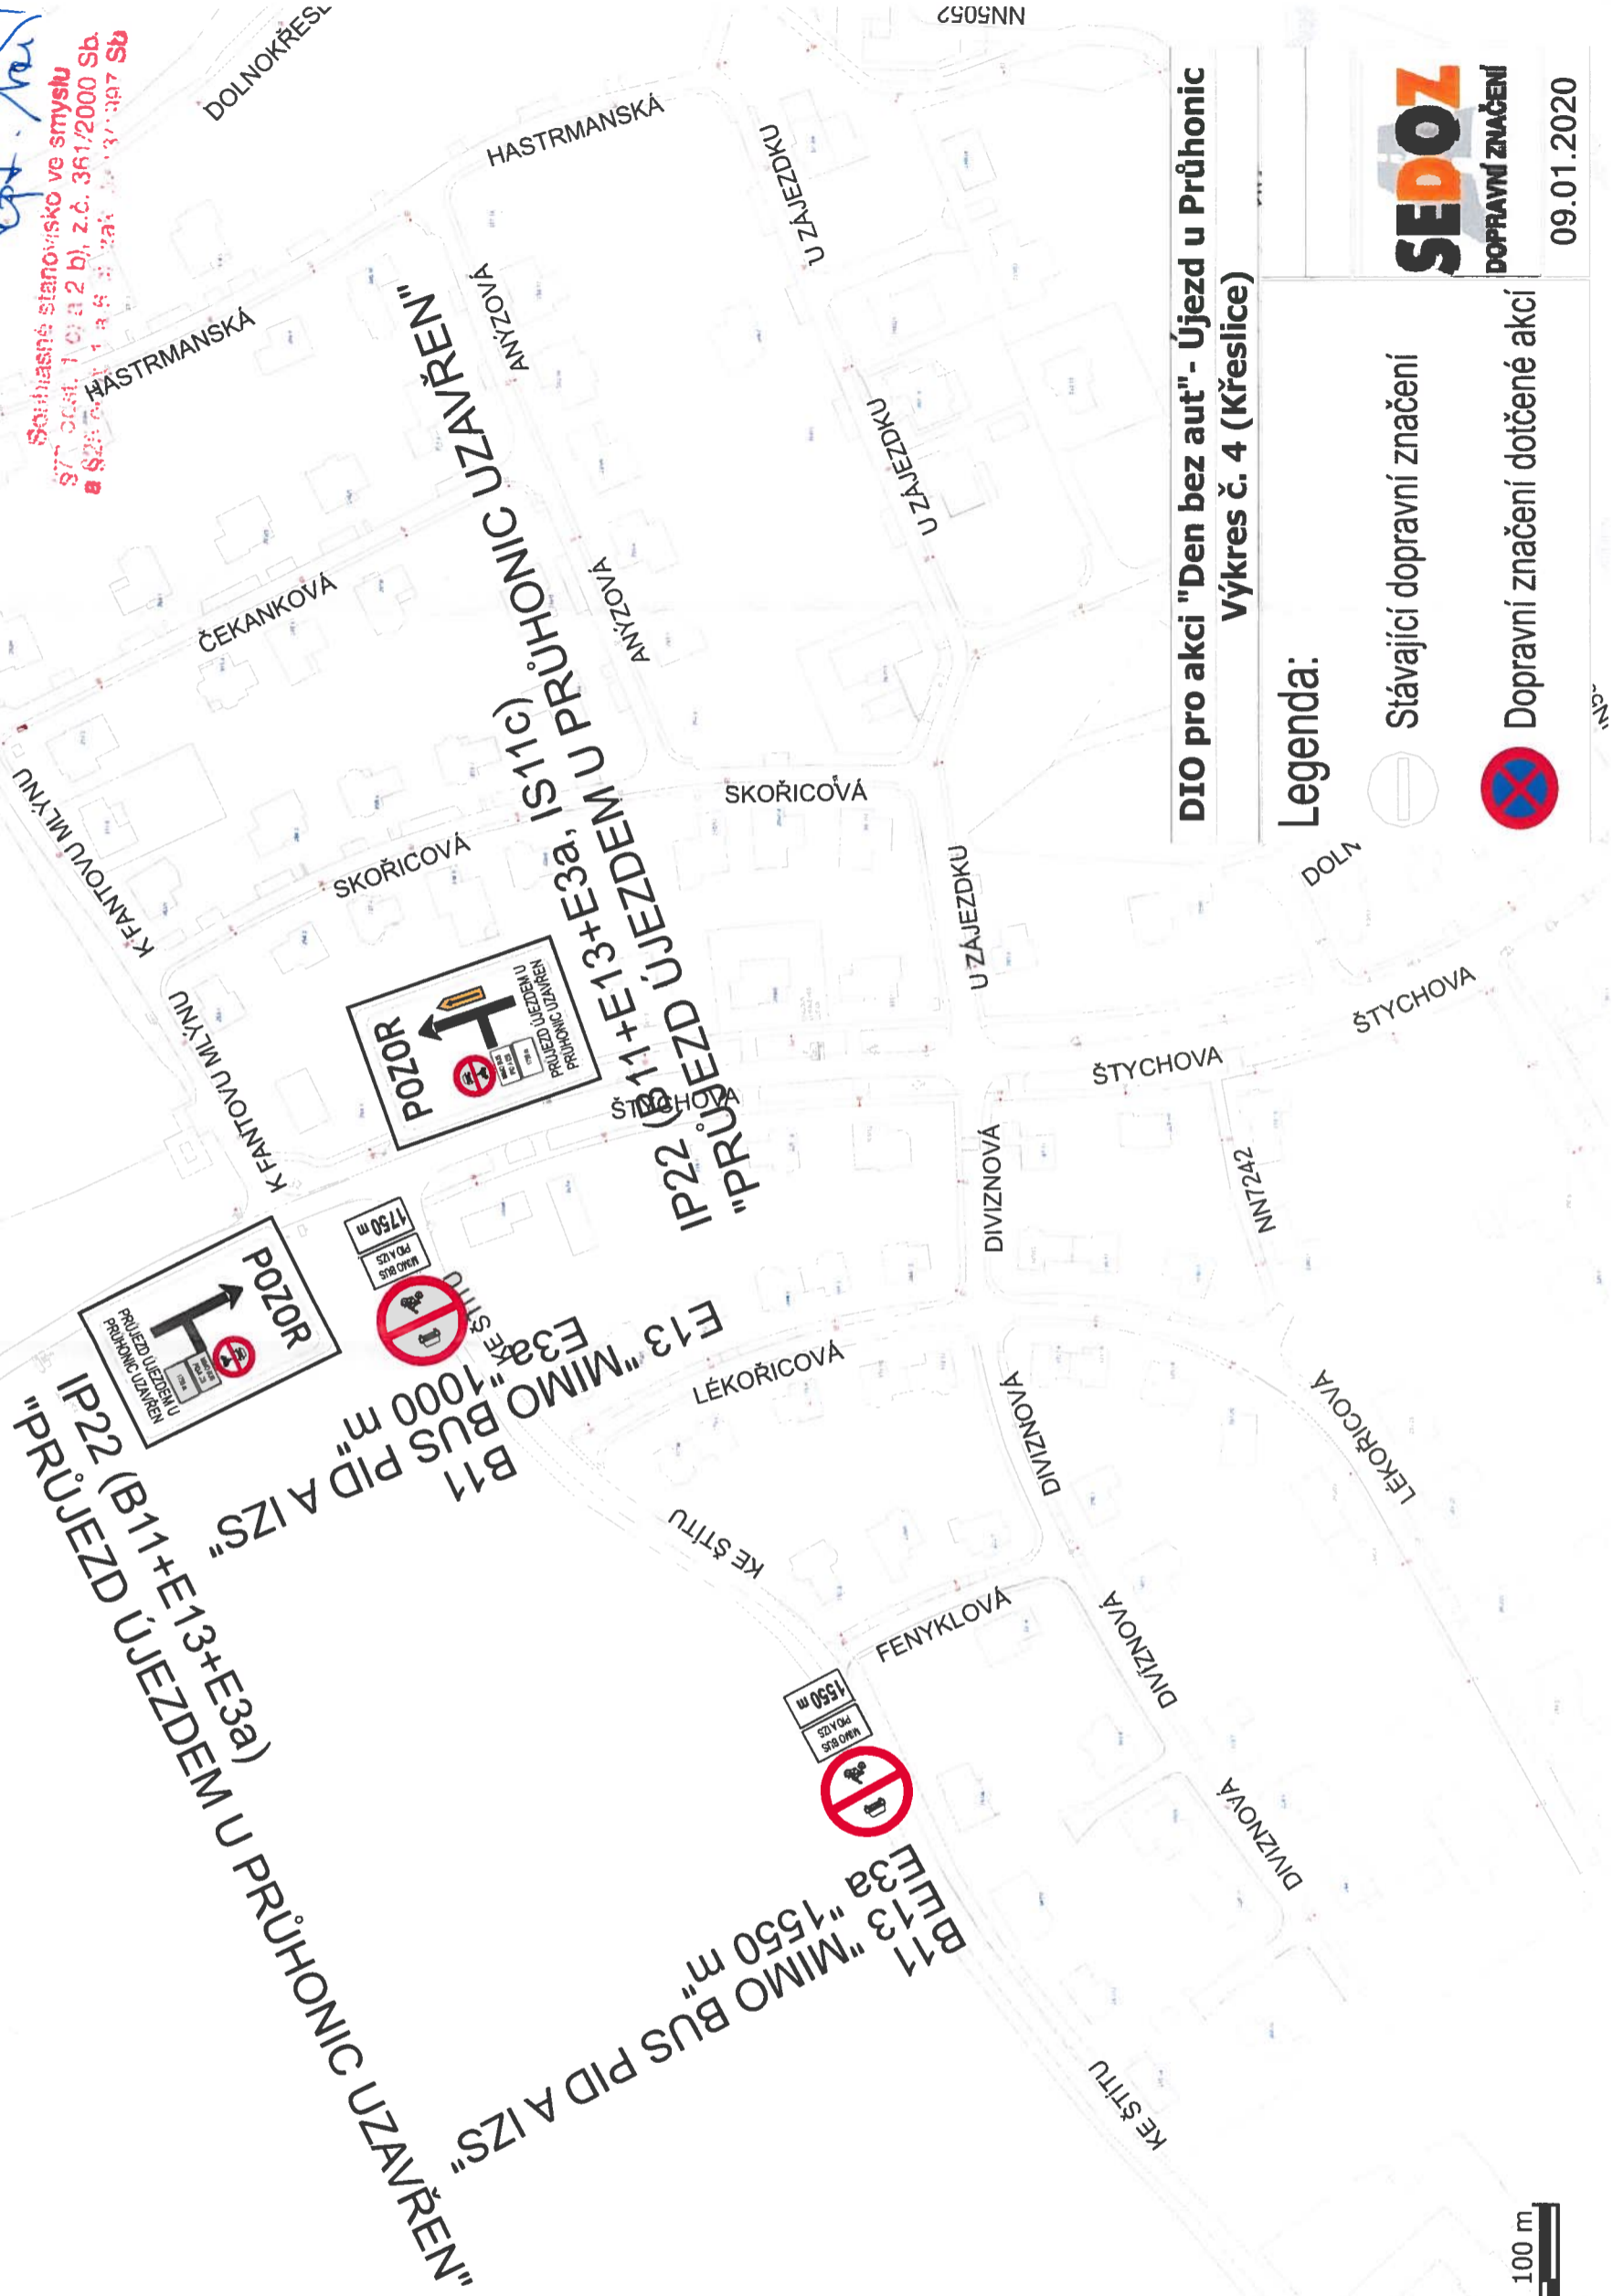

DIO pro akci "Den bez aut" - Újezd u Průhonic
Výkres č. 4 (Křeslice)


Legenda:



 Stávající dopravní značení

 Dopravní značení dotčené akcí

 **SEDOZ**
 DOPRAVNÍ ZNAČENÍ

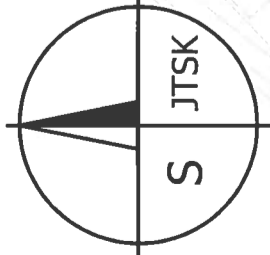09.01.2020






 B11
 E13 "MIMO BUS PID A IZS"
 E3a "800 m"




U KOMÁROVA

JITROCELOVÁ

ÚJEZDSKÁ

POLNÍ

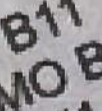 B11
 E13 "MIMO BUS PID A IZS"
 E3a "1200 m"

 B11
 E13 "MIMO BUS PID A IZS"
 E3a "1400 m"


ÚJEZDSKÁ

IP22 (B11+E3a+E13)
 "PRŮJEZD ÚJEZDEM U PRŮHONIC UZAVŘEN"

IP22 (B11+E13+E3a)
 "PRŮJEZD ÚJEZDEM U PRŮHONIC UZAVŘEN"






HLAVNÍ



 Policie České republiky
 Krajské ředitelství policie hl. m. Prahy
 Odbor služby dopravní policie
 140 00 Praha 4, Kozábravská 2
 Č.j. KRPA-49153-1 /ČJ-2020-0000DZ
 Dne: 10-02-2020 plk. Mgr. Jiří Dušek
 vedoucí odboru
 z r. kol. Ing. Helena Votříšková


Souhlasné stanovisko smyslu
 §7 odst. 1 písm. b), z.č. 361/2000 Sb.
 a §23 odst. 1 písm. a), z.č. 137/197 Sb.



NÁM. V. HOLÍ
 100 m
 1 : 2 500

DIO pro akci "Den bez aut" - Újezd u Průhonic Výkres č. 5 (Průhonic)	
Legenda:	
	Stávající dopravní značení
	Dopravní značení dotčené akcí
 09.01.2020	

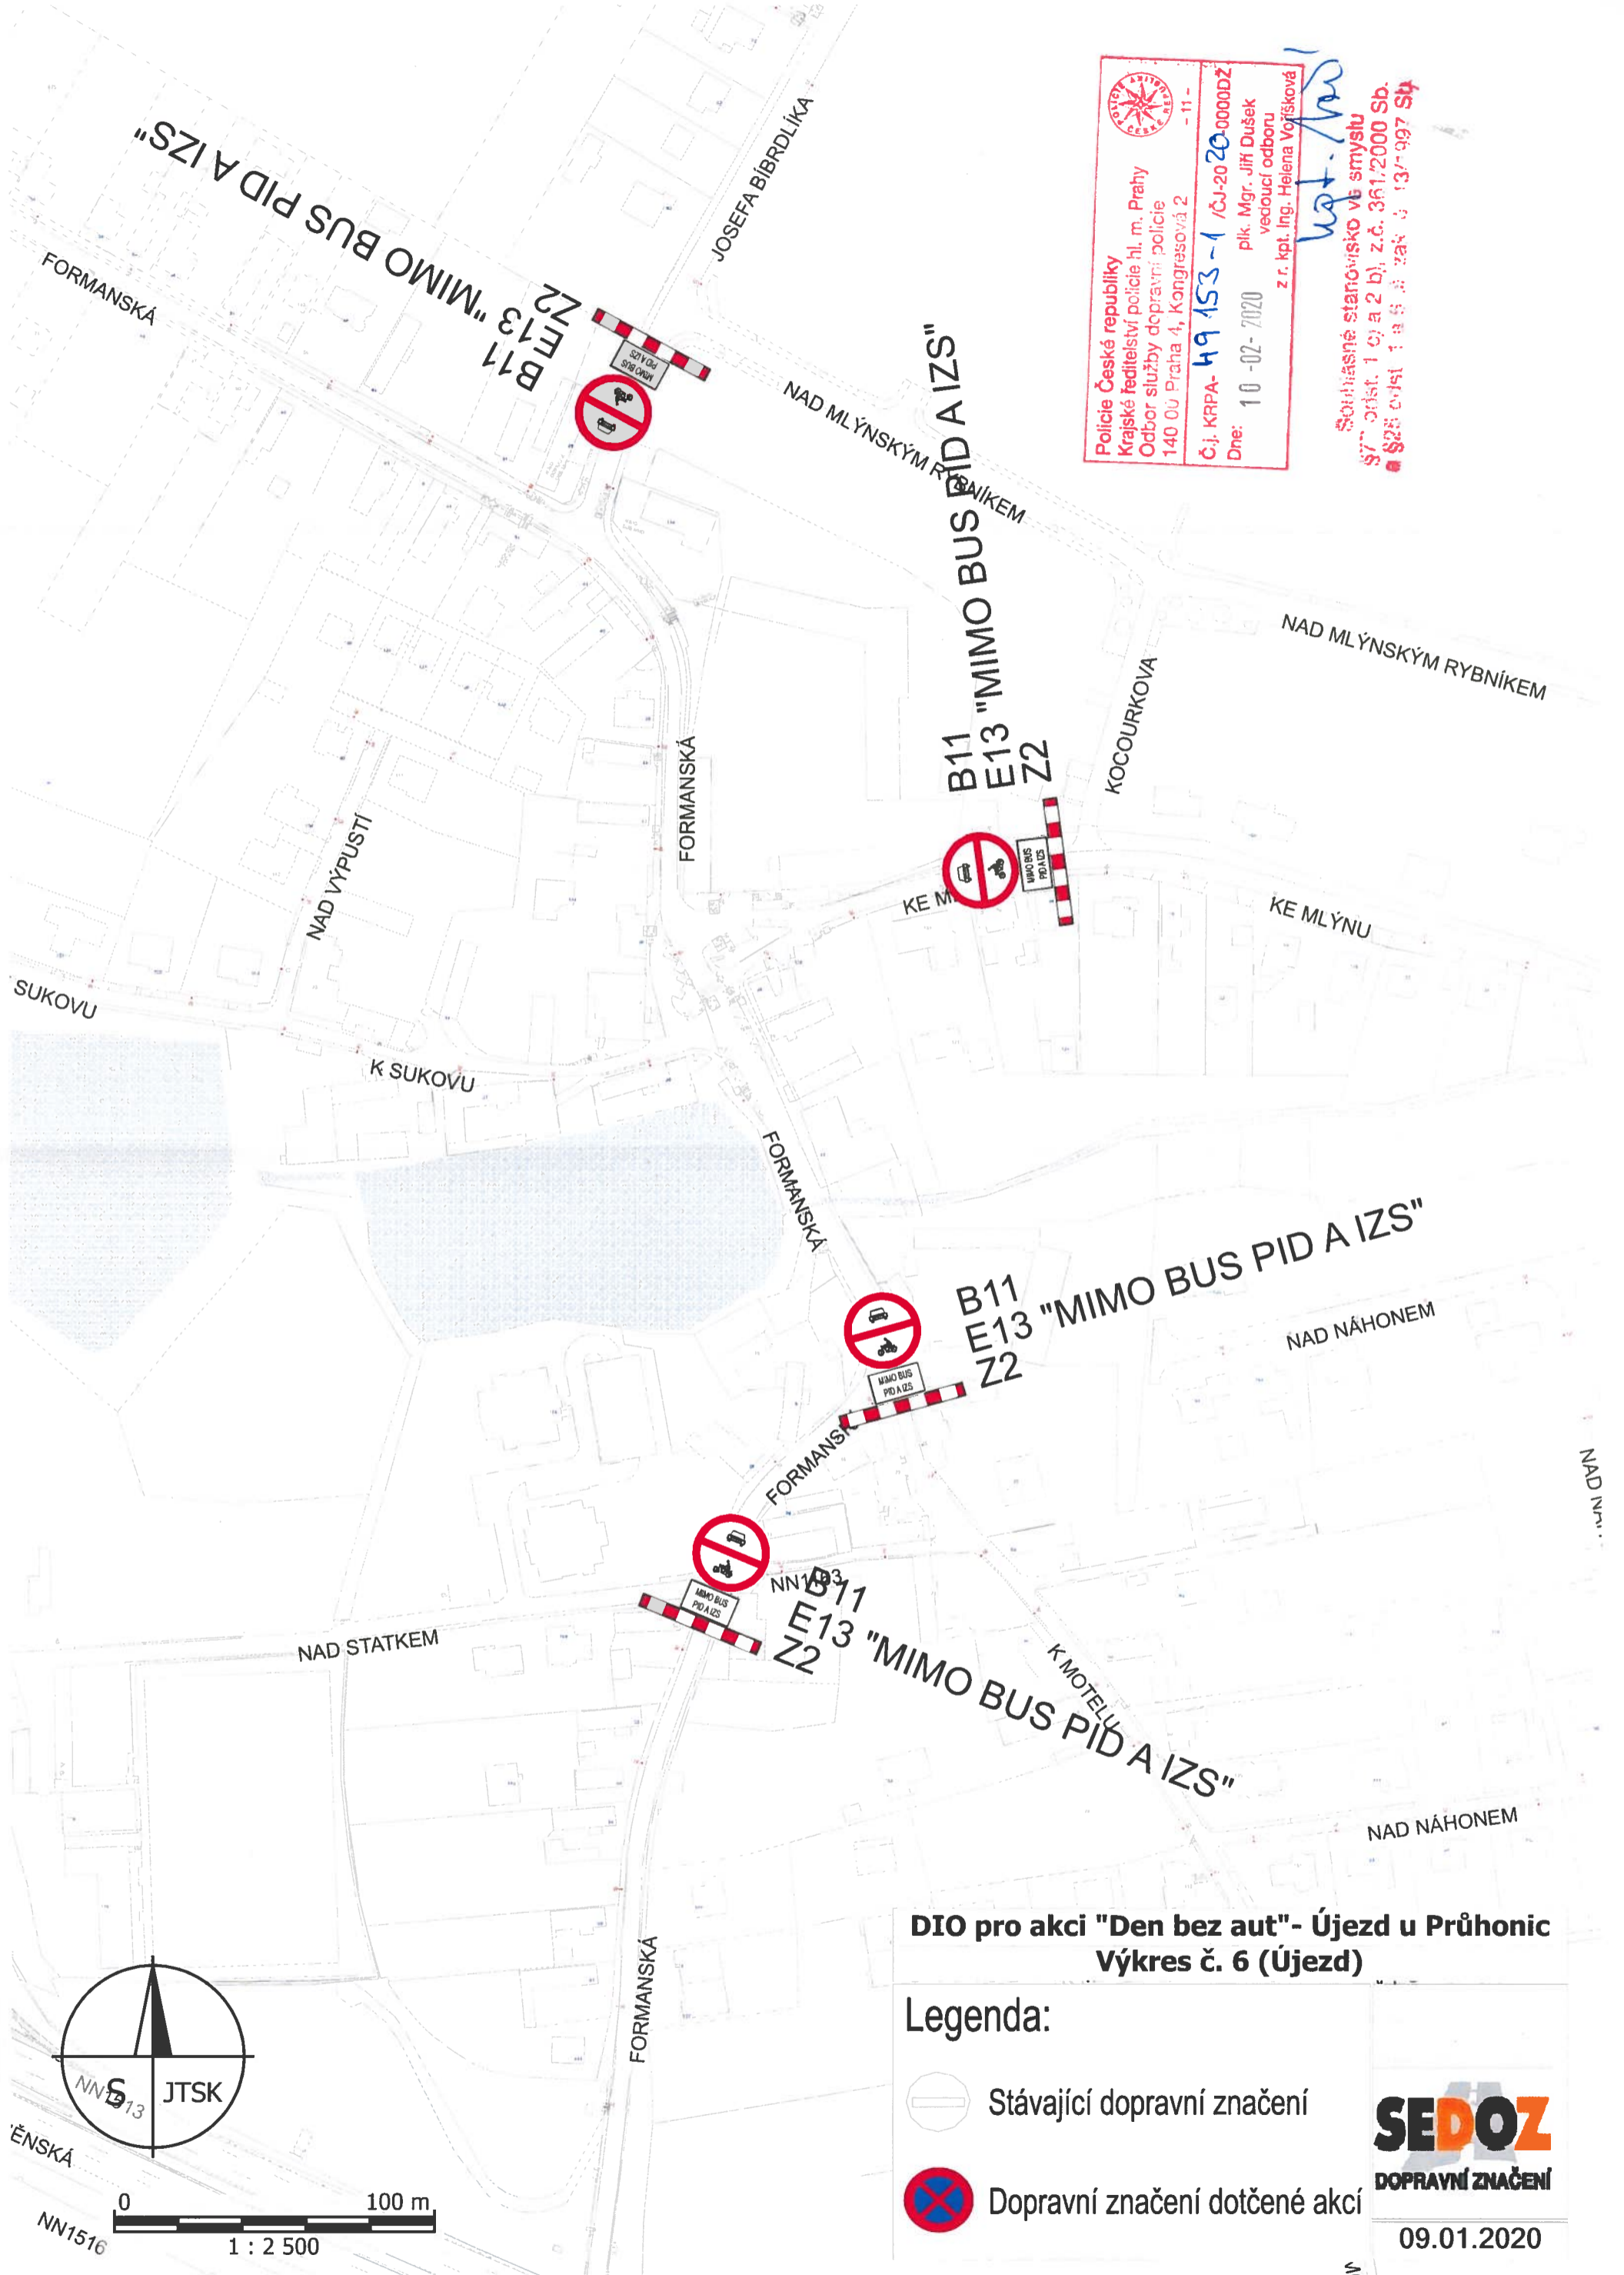




 Policie České republiky
 Krajské ředitelství policie hl. m. Prahy
 Odbor služby dopravní policie
 140 00 Praha 4, Kongresová 2
 Č.j. KRPA-49153-1 /ČJ-2020-0000DZ
 Dne: 10-02-2020 plk. Mgr. Jiří Dušek
 vedoucí odboru
 z r. kpt. Ing. Helena Voříšková
Ing. Voříšková

Souhlasné stanovisko ve smyslu
 § 77 odst. 1 c) a 2 b), z.č. 361/2000 Sb.
 § 25 odst. 1 a 5 a) zák. č. 137/97 Sb.

**DIO pro akci "Den bez aut"- Újezd u Průhonic
Výkres č. 6 (Újezd)**



Legenda:


-  Stávající dopravní značení
-  Dopravní značení dotčené akcí


SEDOZ
 DOPRAVNÍ ZNAČENÍ
 09.01.2020

DIO pro akci "Den bez aut" - Újezd u Průhonice
Výkres č. 7 (kateřinky)

Legenda:


-  Dopravní značení dotčené akcí
-  Stávající dopravní značení

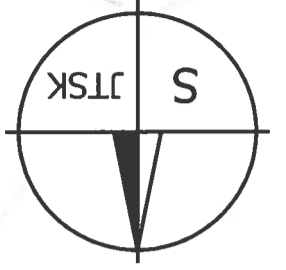

Police České republiky
Krajské ředitelství policie hl. m. Prahy
Odbor služby dopravní policie
140 00 Praha 1, Kongresová 2
-11-

Č.j. KRPA-49153-1/ČJ-2020-0000DZ
Dne: 10-02-2020 plk. Mgr. Jiří Dušek
vedoucí odboru
z.r. kpt. Ing. Helena Voříšková

kap. Mgr.
Stavba stávkového vjezdu
97. odst. 1) a 2) b), z.č. 361/2000 Sb.
a 92b odst. 1 a 2 a 3) z.č. 127 Sb.

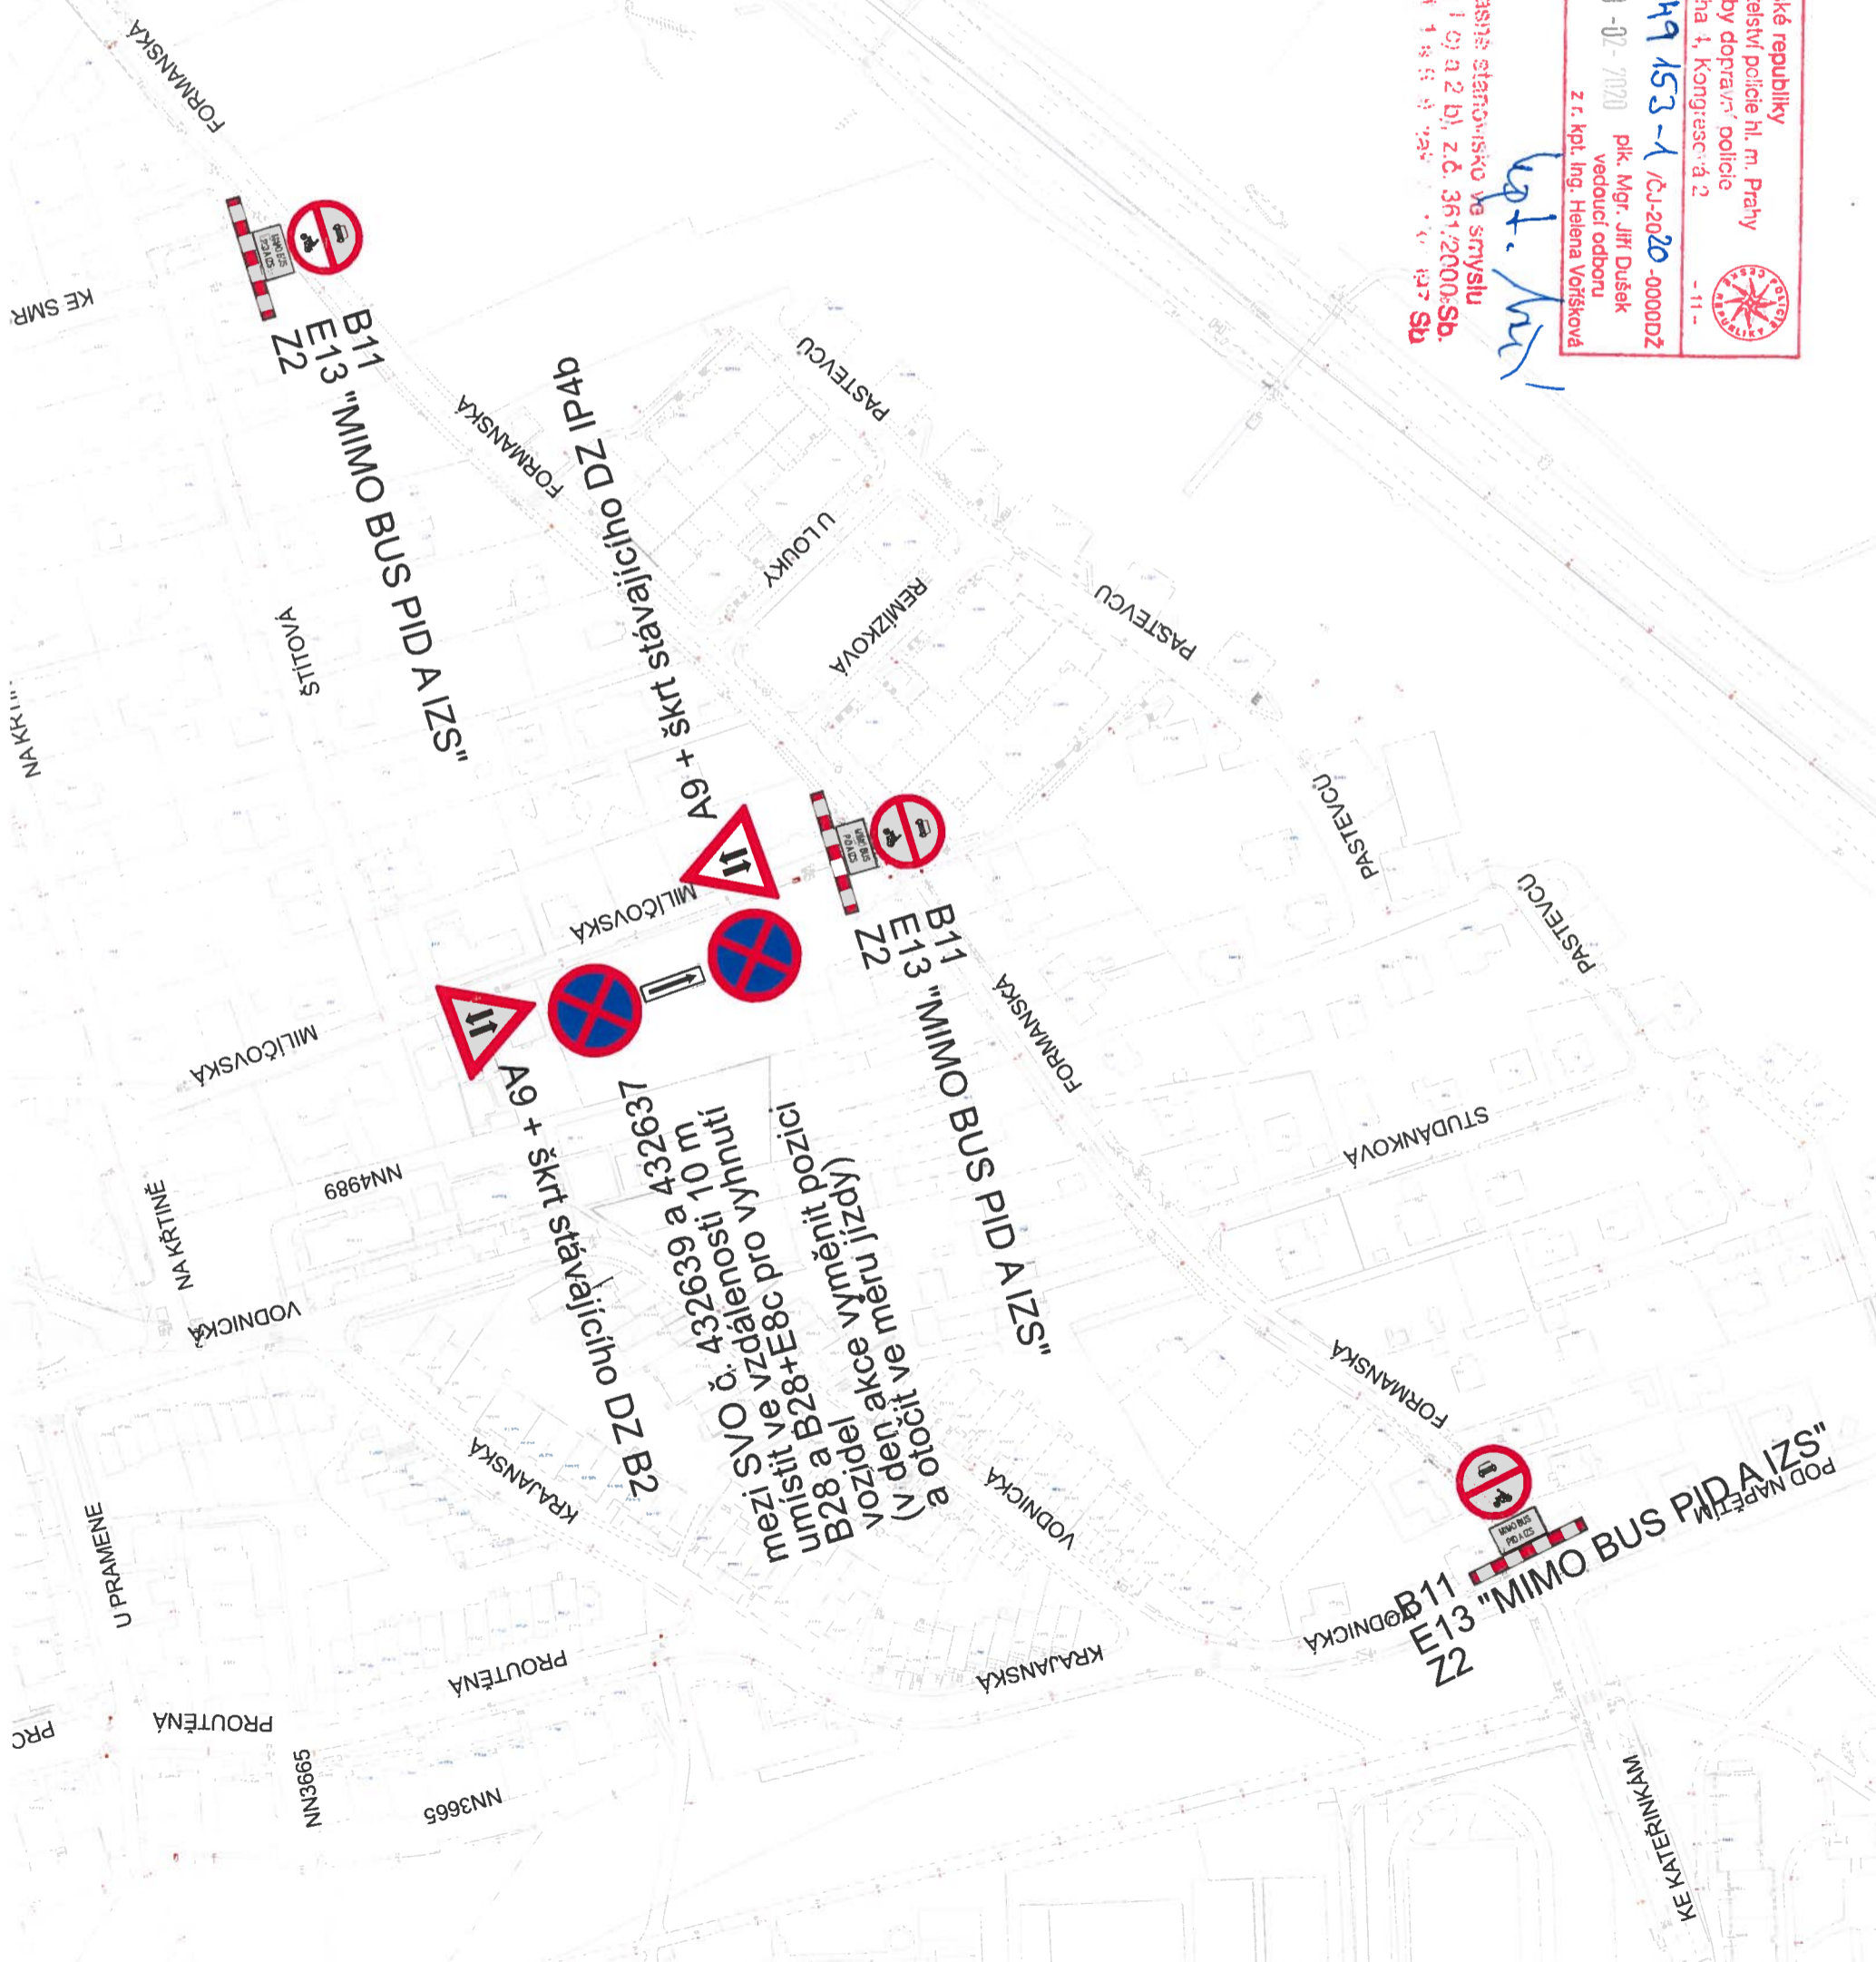

ŠKRT STÁVAJÍCÍHO DZ BZ
L32637 a 432636 a 432634
umístít ve vzdálenosti 10 m
mezi SVO č. 432636 a 432634
(v případě akce v městu) a pozici
a otočit ve směru jízdy
(v případě akce v městu) a pozici
B28 a B28+E8c pro vzhnutí
umístít ve vzdálenosti 10 m
mezi SVO č. 432636 a 432634

POD NÁPĚTÍM
"MIMO BUS PID A IZS"
B11, E13, Z2