

Policie České republiky
Krajské ředitelství policie hl. m. Prahy
Odbor služby dopravní policie
140 00 Praha 4, Kongresová 2




- 11 -

Č.j. KRPA- 49453-1 /ČJ-2020-0000DŽ

Dne: 10-02-2020 p.lk. Mgr. Jiří Dušek
vedoucí odboru
z r. kpt. Ing. Helena Voříšková

Souhlasné stanovisko ve smyslu
§77 odst. 1 c) a 2 b), z.č. 361/2000 Sb.

Ing. Kliment

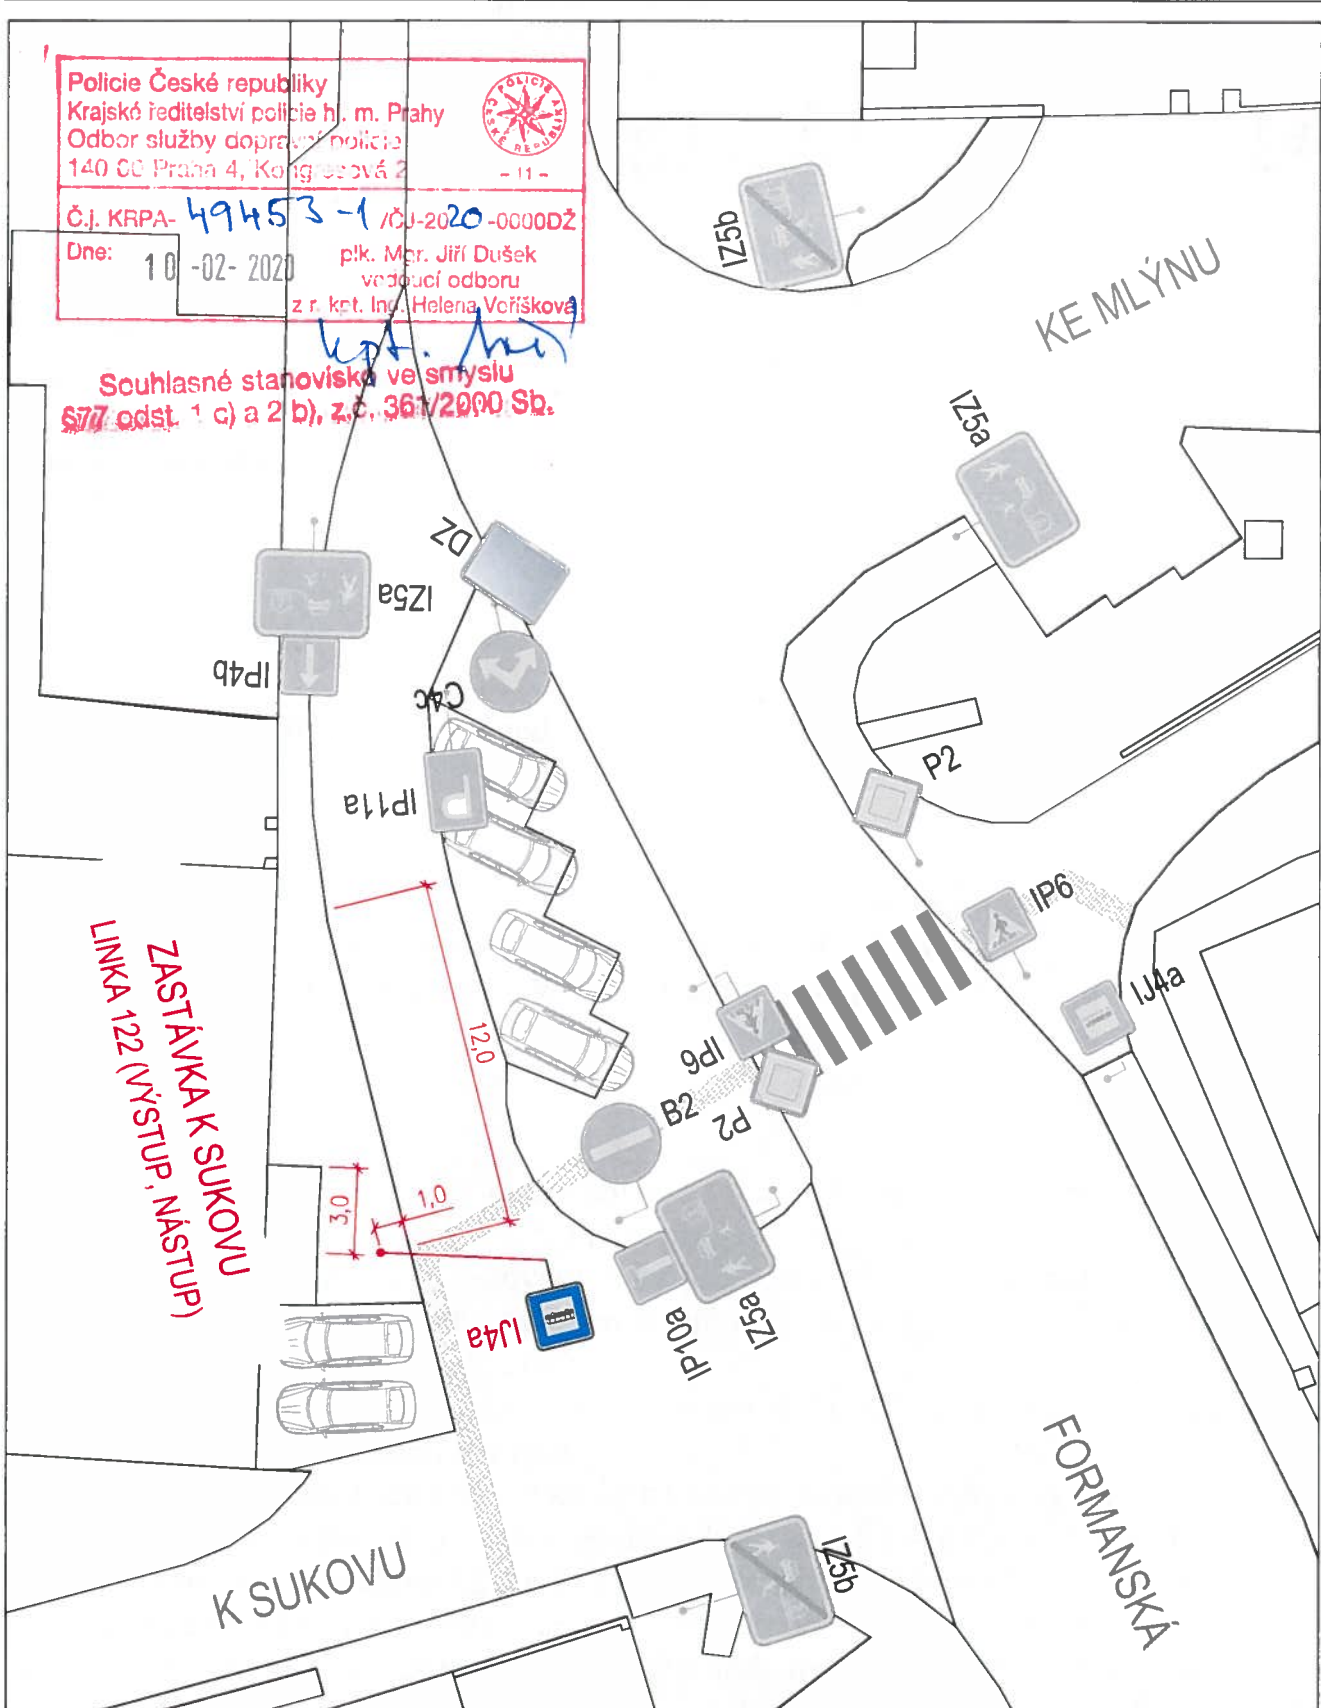

LINKA 122 (VÝSTUP, NÁSTUP)
ZASTÁVKA K SUKOVU

LEGENDA

- SDZ STÁVAJÍCÍ
- SDZ RUŠENÉ
- SDZ NAVRHOVANÉ
- VDZ STÁVAJÍCÍ
- VDZ RUŠENÉ
- VDZ NAVRHOVANÉ



vpracoval: ING. JAKUB KLIMENT tel. 601 025 110

měřítko: 1:250 (formát A4) datum: 28. 01. 2020

počítad: IPR PRAHA

název výkresu: ZASTÁVKA K SUKOVU PRO LINKU 122

název projektu:

ZAVEDENÍ LINKY 122



Regionální organizátor Pražské integrované dopravy
Rytiřská 10
Praha 1
110 00