


ETAPIZACE



Souprava č.:

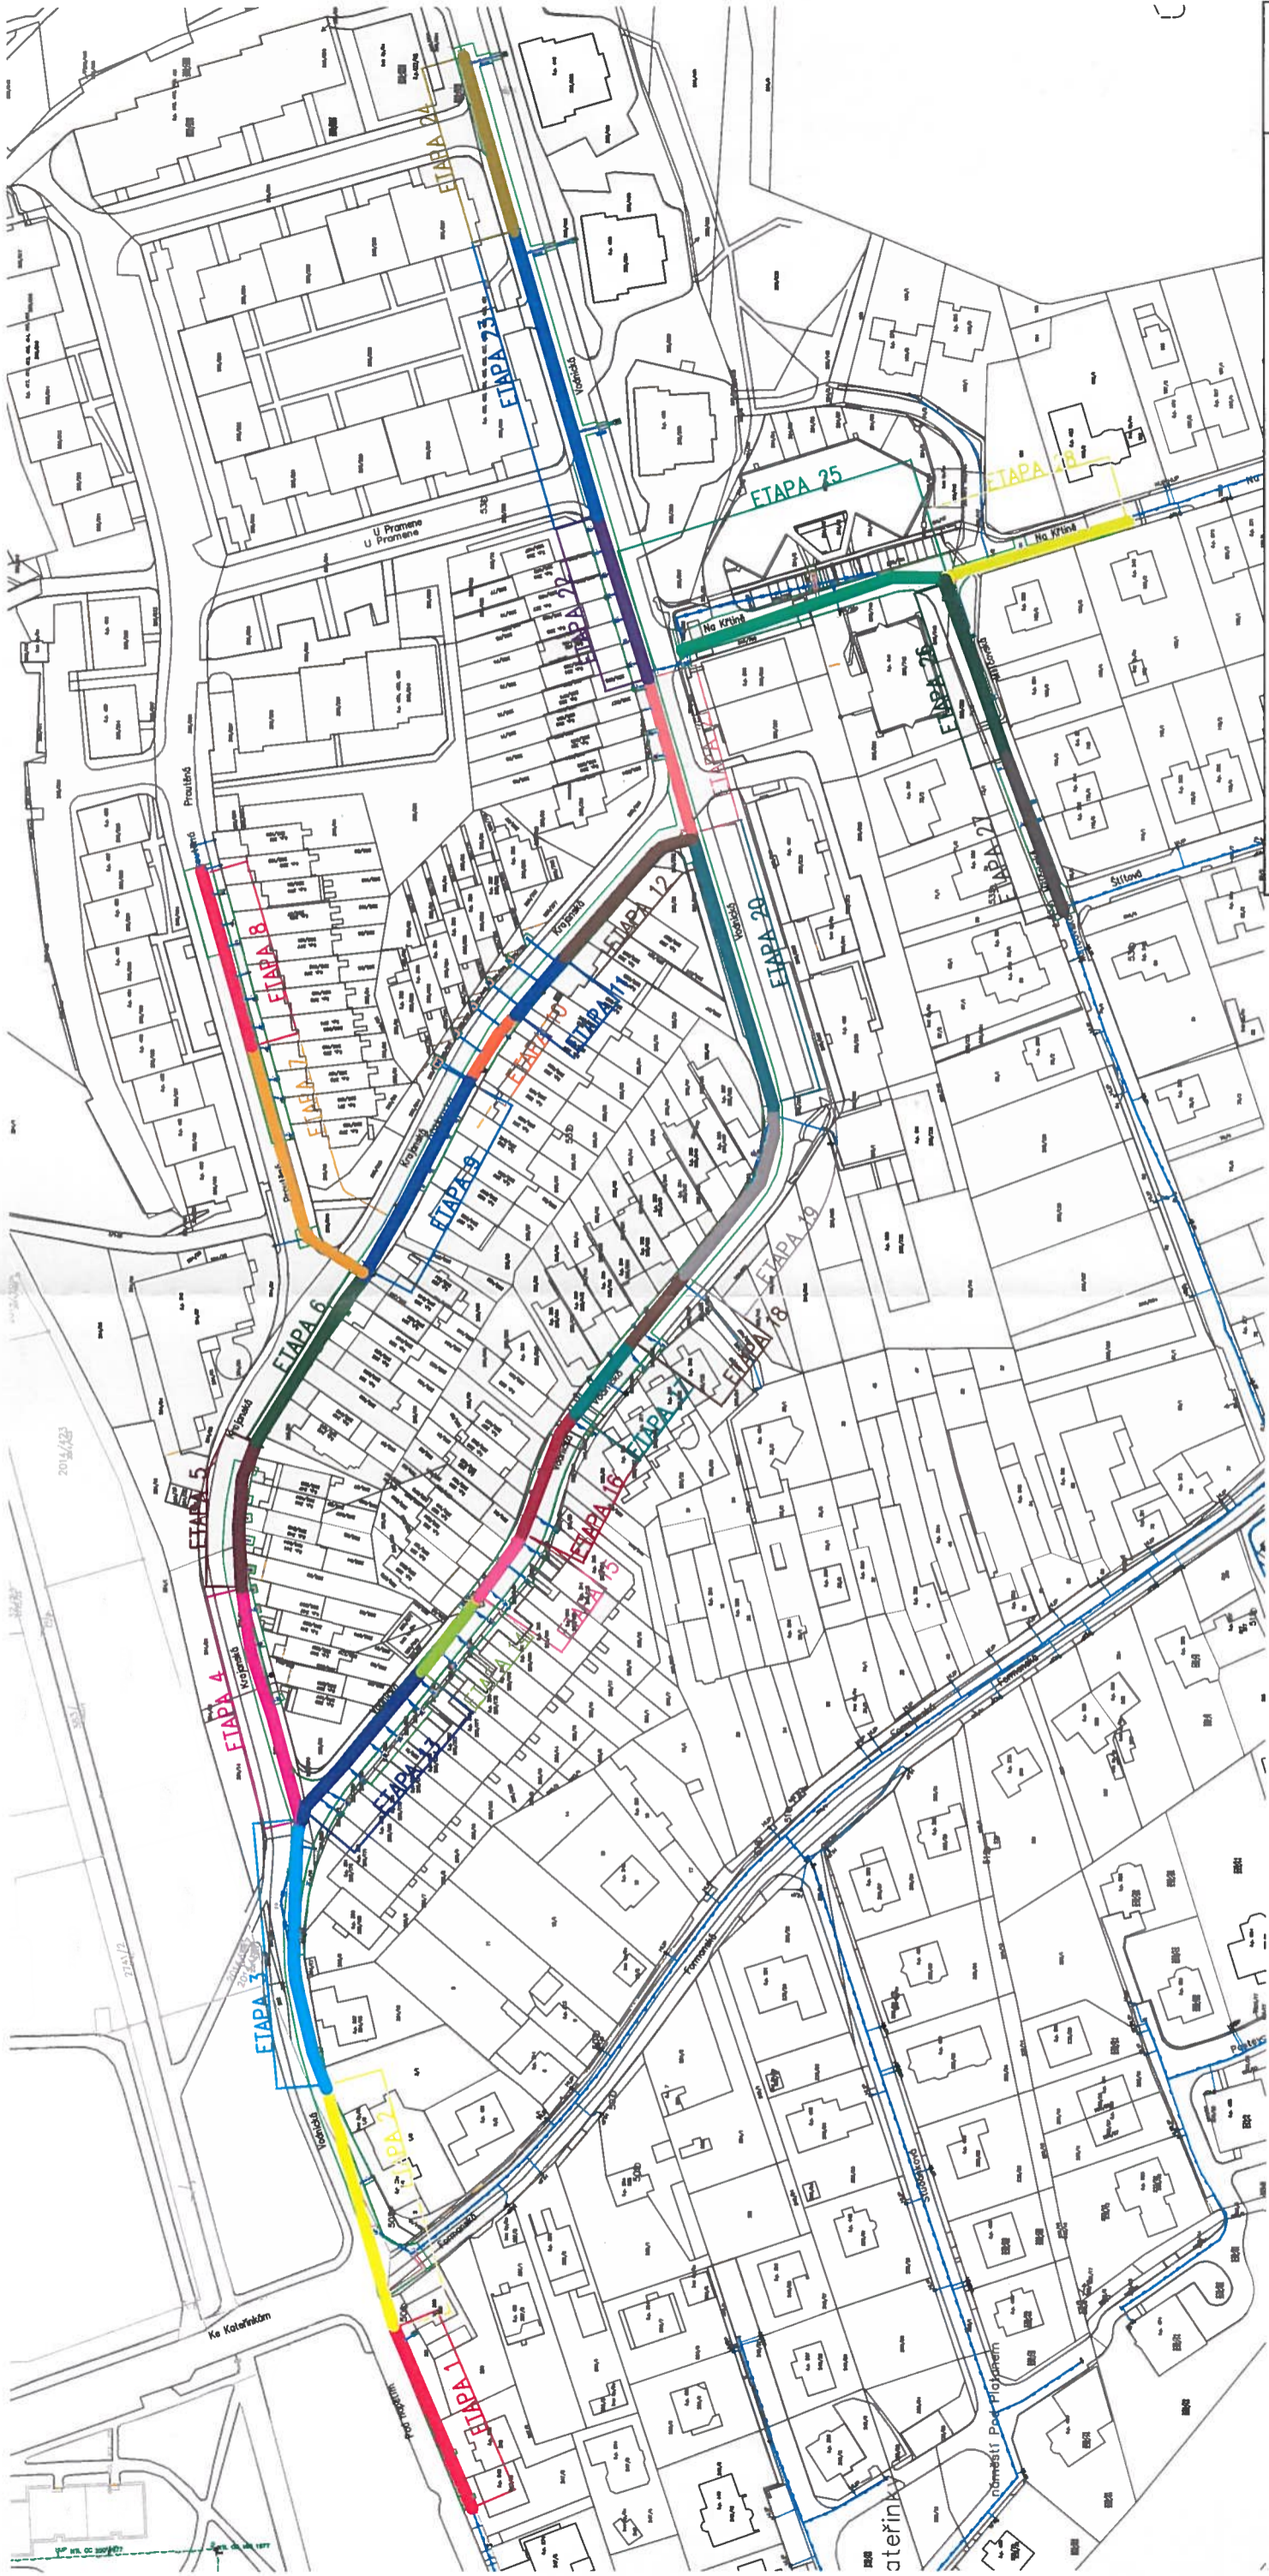

Projektant:
TZB-Consult Prague s.r.o.
 Ing. Ondřej Židek
 U Smaltovny 245/16
 17000, Praha 7 - Holešovice
 tel.: +420 603 325 759
 www.tzb-consult.cz
 info@tzb-consult.cz

Název dílce:

**STAVEBNÍ ÚPRAVY STL PLYNOVODŮ
 VODNICKÁ, PROUTĚNÁ A OKOLÍ, PRAHA 11**

Název název výkresu:

ETAPIZACE

Změna:

-

Číslo příl.:

E.2.1

Investor:
 Pražská plynárenská distribuce, a.s.
 člen koncernu Pražská plynárenská, a.s.

Stupeň: **DPS**

Odpovědný projektant:
 Ing. Ondřej Židek

Podpis:

Podpis:

Vypracoval:

Ing. Sylvie Vaculíková

Id. číslo
 dok.:

01

Datum:

04/2021

Měřítko:


-



ETAPA 1+2 výkopy

Policejní Česká republika
Krajské ředitelství policie hl. m. Prahy
Odbor služeb dopravního značení
140 00 Praha 5, Křižovatka 2
Č.j. KRPA-145899-1 / Č.j.-2021-0000DŽ.
Dne: 08-06-2021
př. Mgr. Jiří Dušek
vedoucí odboru
z r. kpt. Ing. Helena Voršíšková

Souhlasné stanovisko ve smyslu
§77 odst. 1 c) a 2 b), z.č. 361/2000 Sb.
a §25 odst. 1 a 6 c), zak. č. 13/1997 Sb.

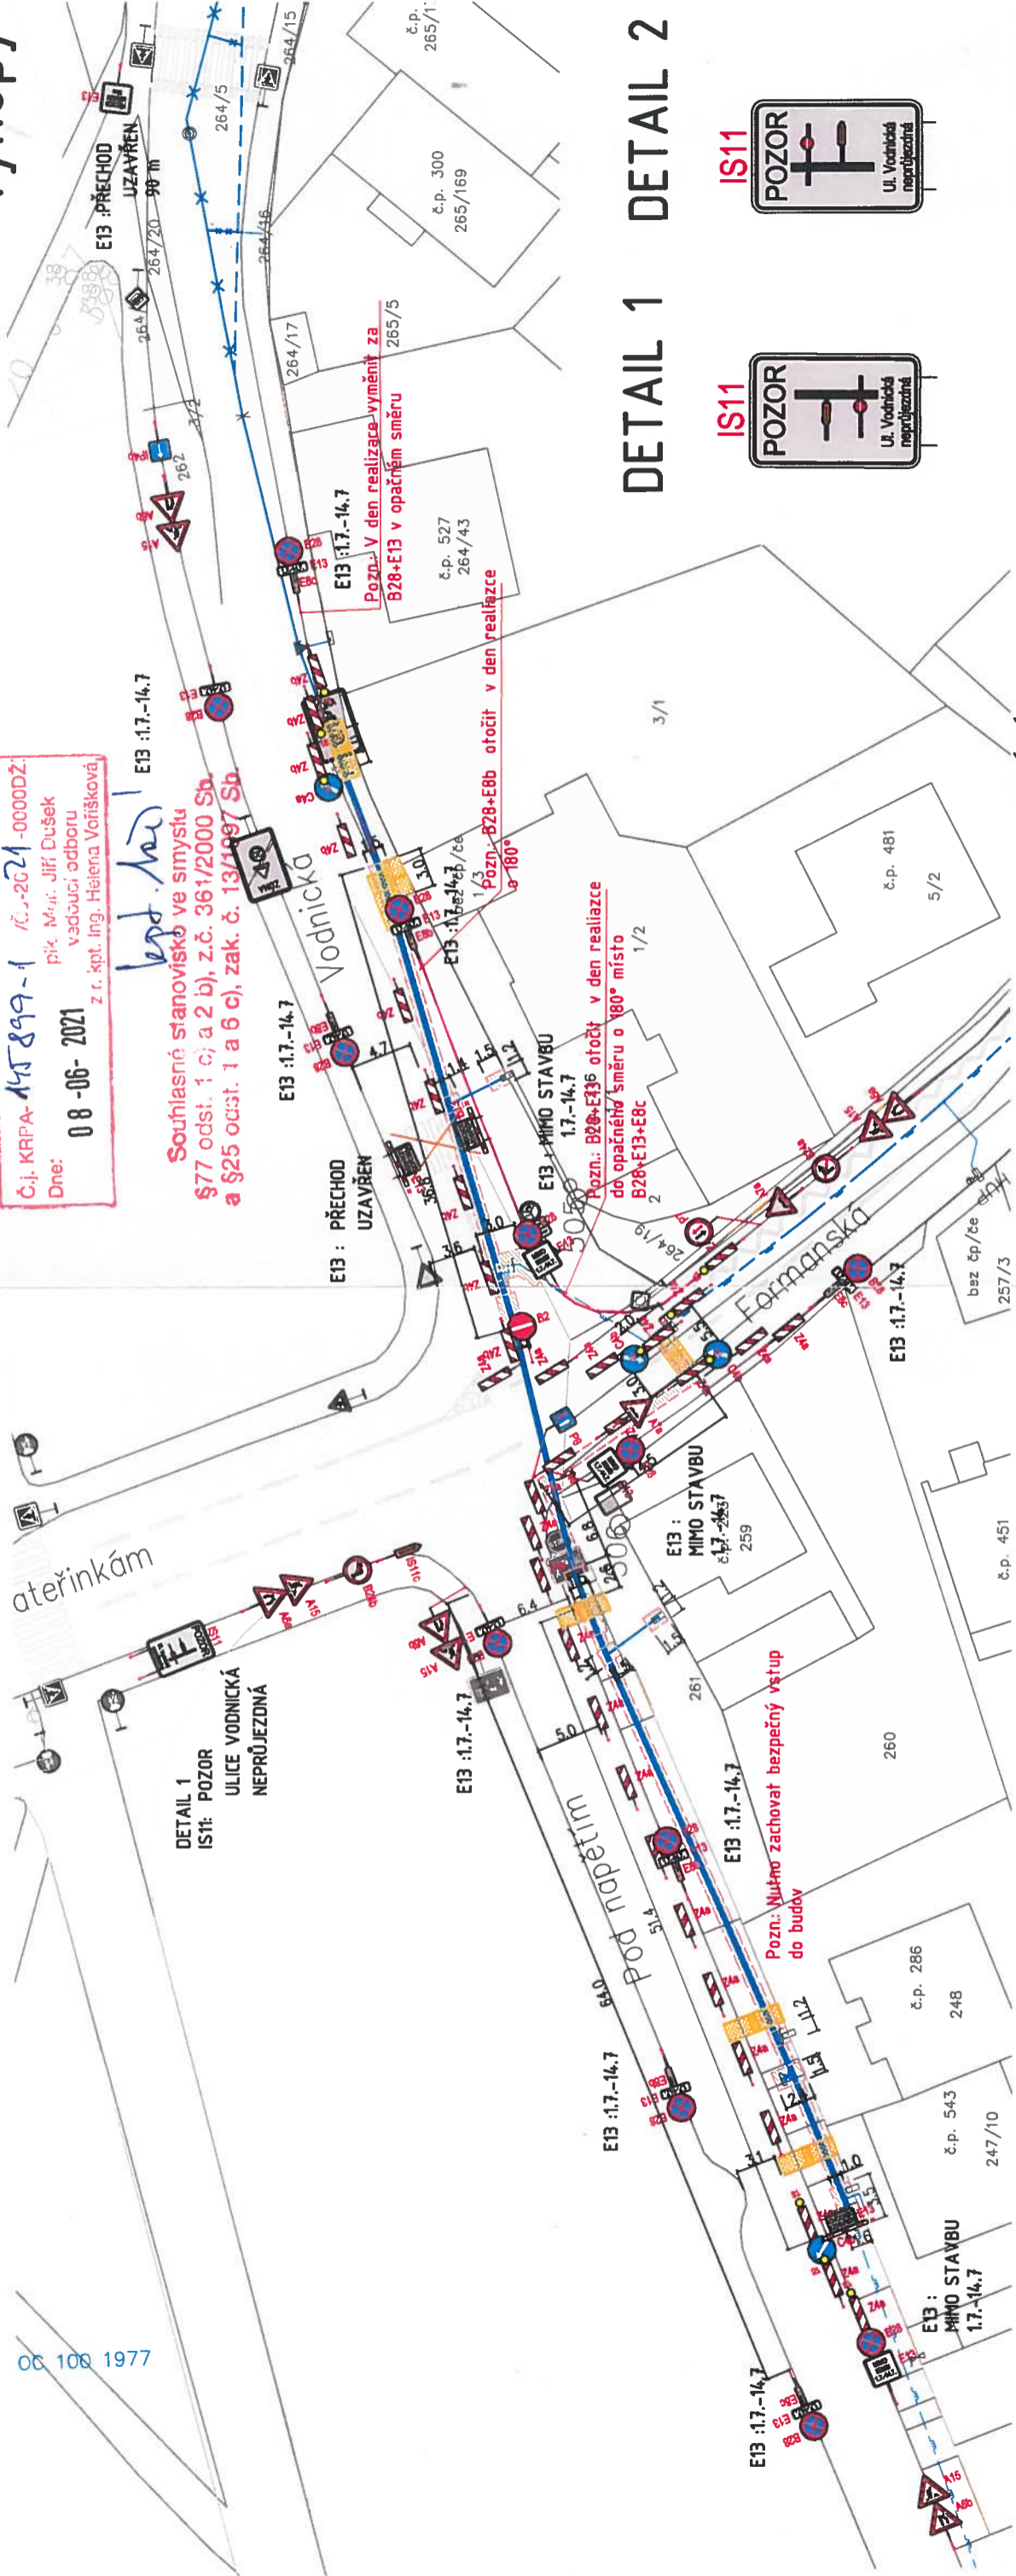

DETAIL 1 DETAIL 2




17. - 9.7. ZEMNÍ PRÁCE
10.7. - 14.7. POVRCHY
17.7. - 18.7. KONEČNÉ POVRCHY

PLOCHA ZÁBORU:
VĚŘEJNÁ - 135 m²
SOUKROMÁ - X

POZNÁMKA
VÝKOPY BUDOU ŘÁDNĚ OHRANĚNY PEVNÝMI ZÁBRANAMI
PŘES VÝKOPY BUDOU POLOŽENY LÁVKY SE ZÁBRANAMI
VSTUPY DO OBJEKTŮ BUDOU ZAJIŠTĚNY LÁVKAMI S
PEVNÝMI ZÁBRANAMI.
ZPRACOVATEL PO OVĚŘL STÁVAJÍCÍ ZNAČENÍ V DOBĚ
VZNIKU PD K U.S. ZPRACOVATEL NENESE ZODPOVĚDNOST
ZA DOPRAVNÍ ZNAČENÍ UJISTĚNÉ PO DOBĚ VZNIKU PD.

LEGENDA

- Přejezdy, přechody
- Stávající dopravní značení
- Provizorní oplocení
- Plynovod vedený protažením
- Rekonstruovaný plynovod - proveden otevřeným výkopem
- Nový plynovod - proveden otevřeným výkopem
- Přetlakovaný plynovod
- Stávající plynovod
- Rušený plynovod
- Hranice výkopu
- Hranice obnovy povrchu
- Vchod/vjezd na pozemek
- Dočasně rušené značení
- Plocha prací

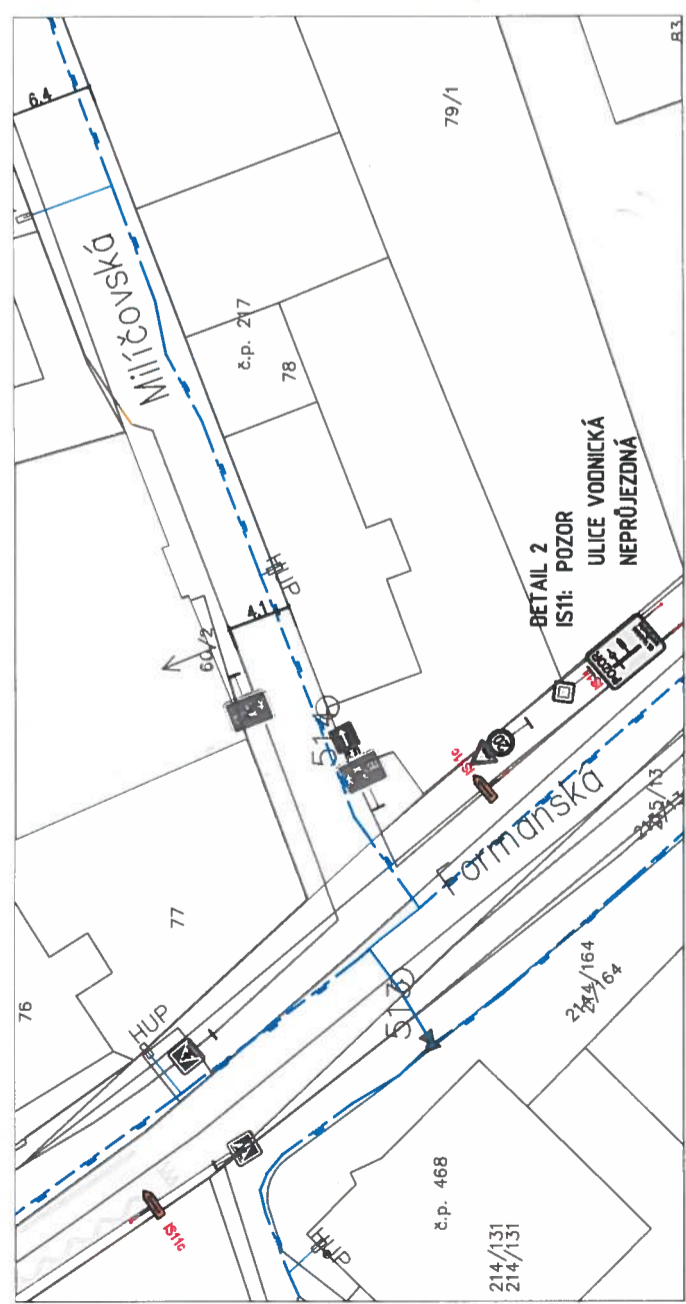


Projektant: TZB-Consult Prague s.r.o. Ing. Ondřej Židek U Smařtovy 245/16 170 00, Praha 7 - Holešovice tel.: +420 603 325 759 www.tzb-consult.cz info@tzb-consult.cz		Souprava č.:	
Investor: Pražská plynárenská distribuce, a.s. člen koncernu Pražská plynárenská, a.s.		Název dílo: STAVEBNÍ ÚPRAVY STL PLYNOVODŮ VODNICKÁ, PROUTĚNÁ A OKOLÍ, PRAHA 11	
Stupeň: DPS		Název návrh výkresu: ETAPA 1+2 výkopy	
Odpovědný projektant: Ing. Ondřej Židek		Změna: 2	
Vypracoval: Ing. Syvie Vaculíková		Číslo příl.: E.2.2	
Id. číslo dok.: 01 T0019		Datum: 05/2021	
Formát: A3		Měřítko: 1:500	

ETA PA 1+2(a) KONEČNÉ POVRCHY

Policie České republiky
Krajské ředitelství policie hl. m. Prahy
Odbor služeb dopravního značení
140 00 Praha 1, Mlýnská 25/12
Č.j. KRA-145 899-1 / 21-00000Z
Dne: 08-06-2021
př. Mgr. Jiří Dušek
vedoucí odboru
z. r. kpl. Ing. Helena Votříšková

Souhlasné stanovisko ve smyslu §77 odst. 1 c) a 2 b), z.č. 361/2000 Sb. a §25 odst. 1 a 6 c), zák. č. 13/1997 Sb.

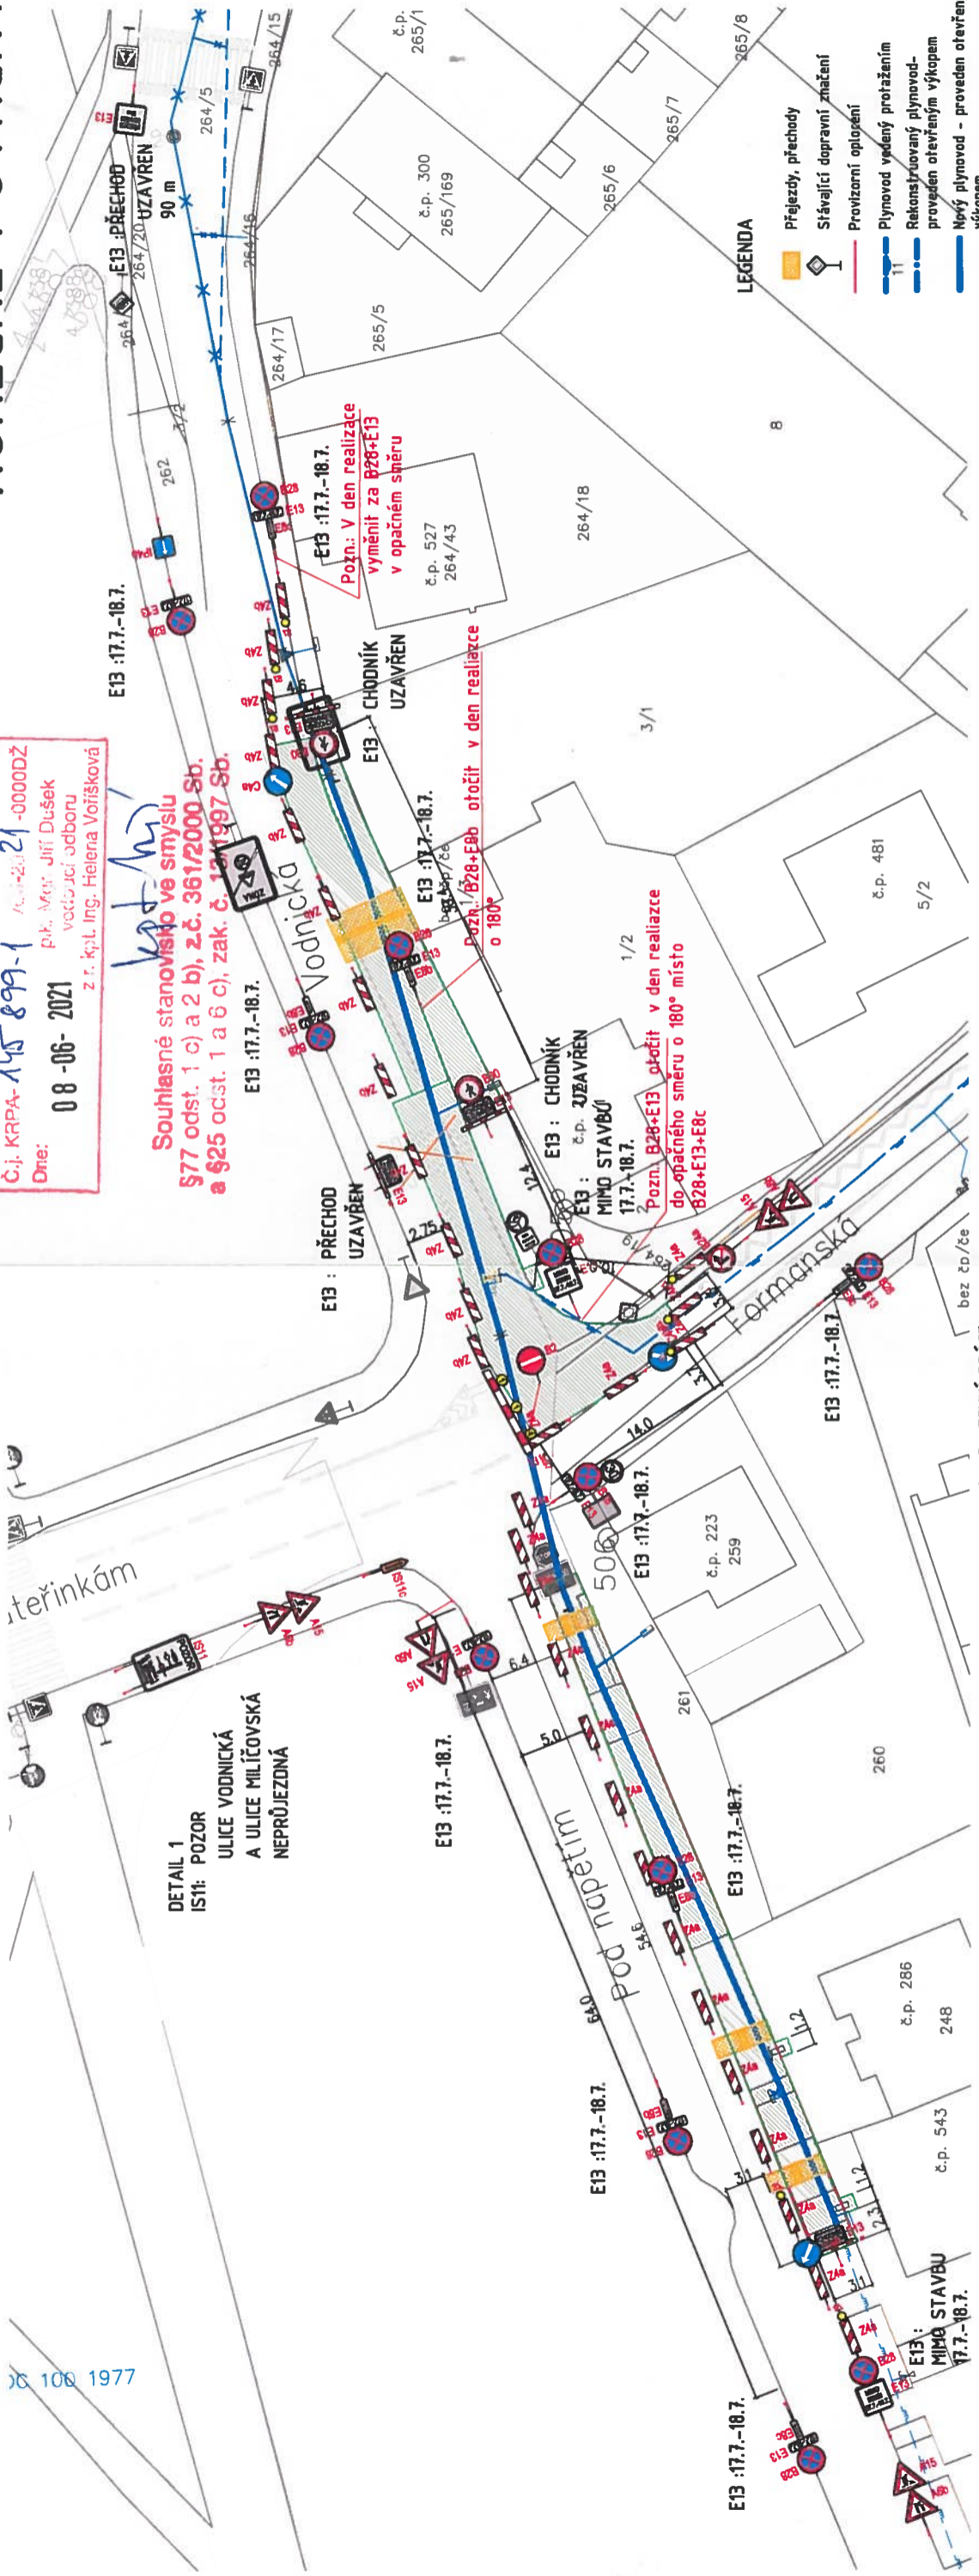

LEGENDA

- Přejezdy, přechody
- Sřávající dopravní značení
- Provizorní oploštění
- Plynovod vedený protažením
- Rekonstruovaný plynovod - proveden otevřeným výkopem
- Nový plynovod - proveden otevřeným výkopem
- Pletňakovaný plynovod
- Sřávající plynovod
- Rušený plynovod
- Hranice výkopu
- Hranice obnovy povrchu
- Vchod/vjezd na pozemek
- Dočasně rušené značení
- Plocha prací

POZNÁMKA

VÝKOPY BUDOU ŘÁDNĚ OHRANĚNY PEVNÝMI ZÁBRANAMI PŘES VÝKOPY BUDOU POLOŽENY LÁVKY SE ZÁBRADLÍM VSTUPY DO OBJEKTU BUDOU ZAJIŠTĚNY LÁVKAMI S PEVNÝMI ZÁBRADLÍM.


ZPRACOVATEL PO OvěŘIL STÁVAJÍCÍ ZNAČENÍ V DOBĚ VZNIKU PD K US. ZPRACOVATEL NENESE ZODPOVĚDNOST ZA DOPRAVNÍ ZNAČENÍ UMÍSTĚNÉ PO DOBĚ VZNIKU PD.

DETAIL 1

DETAIL 2

1.7.-9.7. ZEMNÍ PRÁCE
10.7.-14.7. POVRCHY
17.7.-18.7. KONEČNÉ POVRCHY

PLOCHA ZÁBORU:
VEREJNÁ - 135 m²
SOUKROHÁ - X

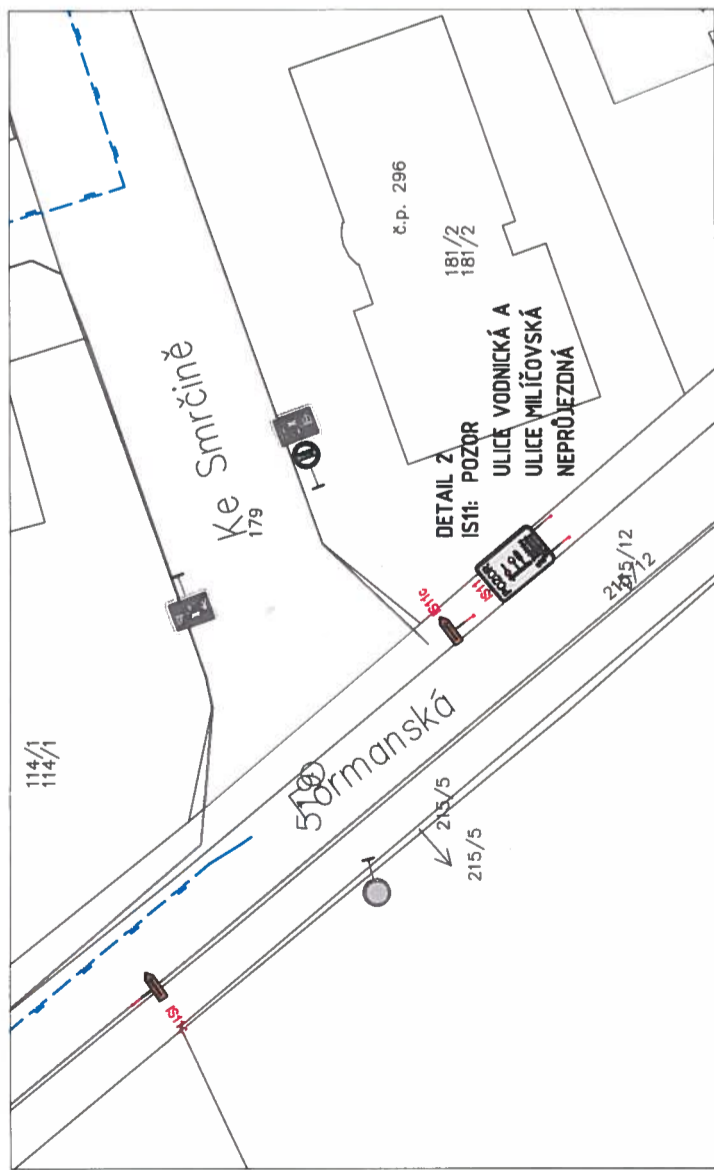

IS11

IS11



Pozn.: Ul. Mlýnská uzavřena v průběhu etap 26+27+28

TZB CONSULT


Projektant:
TZB-Consult Prague s.r.o.
Ing. Ondřej Židek
U Smařovny 245/16
170 00, Praha 7 Holešovice
tel.: +420 603 325 759
www.tzb-consult.cz
info@tzb-consult.cz

Investor: Pražská plynárenská distribuce, a.s. člen koncernu Pražská plynárenská, a.s.		Název díla: STAVEBNÍ ÚPRAVY STL PLYNOVODŮ VODNICKÁ, PROUTĚNÁ A OKOLÍ, PRAHA 11	
Stupeň: DPS	Název výkresu: ETA PA 1+2(a) KONEČNÉ POVRCHY		
Odpovědný projektant: Ing. Ondřej Židek	Podpis: <i>O. Židek</i>	Změna: 2	Číslo příl.: E.2.3
Vypracoval: Ing. Sylvie Vaculíková	Podpis: <i>S. Vaculíková</i>		
Id. číslo dok.: 01 T0019	Datum: 05/2021		
Formet: A3	Měřítko: 1:500		

ETAPA 1+2 (b) konečné povrchy

1.7. - 9.7. ZEMNÍ PRÁCE
10.7. - 14.7. POVRCHY
17.7. - 18.7. KONEČNÉ POVRCHY

PLOCHA ZÁBORU:
VĚŘEJNÁ - 195 m²
SOUKROMÁ - X

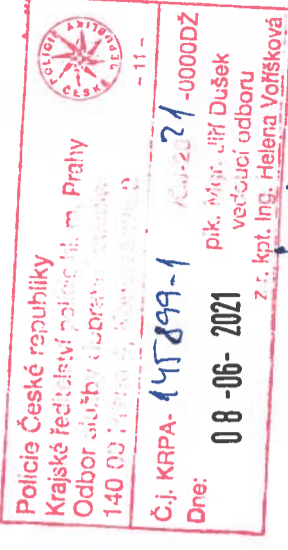

Souhlasné stanovisko ve smyslu §77 odst. 1 c) a 2 b), z.č. 361/2000 Sb. a §25 odst. 1 a 6 c), zak. č. 13/1997 Sb.

kpt. hruš

LEGENDA

- Přechody, přechody
- Stávající dopravní značení
- Provizorní oplocení
- Plynovod vedený protažením
- Rekonstruovaný plynovod - proveden otevíráním výkopem
- Nový plynovod - proveden otevíráním výkopem
- Přeložený plynovod
- Stávající plynovod
- Rušený plynovod
- Hranice výkopu
- Hranice obnovy povrchu
- Hranice obnovy na pozemek
- Vchod/vjezd na pozemek
- Dočasně rušené značení
- Plocha prací

POZNÁMKA

VÝKOPY BUDOU ŘÁDNĚ OHRANĚNY PEVNÝMI ZÁBRANAMI PŘES VÝKOPY BUDOU POLOŽENY LÁVKY SE ZÁBRADLÍM. VSTUPY DO OBJEKTŮ BUDOU ZAJIŠTĚNY LÁVKAMI S PEVNÝMI ZÁBRADLÍMI.

ZPRACOVATEL PO OVĚŘENÍ STÁVAJÍCÍ ZNAČENÍ V DOBĚ VZNIKU PO K U.S. ZPRACOVATEL NESE ZODPOVĚDNOST ZA DOPRAVNÍ ZNAČENÍ UMÍSTĚNÉ PO DOBĚ VZNIKU PO.




TZB CONSULT

Projektant:
TZB-Consult Prague s.r.o.
Ing. Ondřej Židek
U Smařitovy 245/16
170 00, Praha 7 - Holešovice
tel.: +420 603 325 759
www.tzb-consult.cz
info@tzb-consult.cz


Souprava č.:

Investor: Pražská plynárenská distribuce, a.s. člen koncernu Pražská plynárenská, a.s.		Název dílo: STAVEBNÍ ÚPRAVY STL PLYNOVODŮ VODNICKÁ, PROUTĚNÁ A OKOLÍ, PRAHA 11	
Stupeň: DPS		Název nůzav výkres: ETAPA 1+2 (b) KONEČNÉ POVRCHY	
Odpovědný projektant: Ing. Ondřej Židek		Změna: 2	
Podpis: <i>Židek</i>		Číslo příl.: E.2.4	
Vypracoval: Ing. Sylvie Vaculíková			
Podpis: <i>Vaculikova</i>			
Id. číslo díla: 01	Datum: 06/2021		
Formát: A3	Měřítko: 1:500		

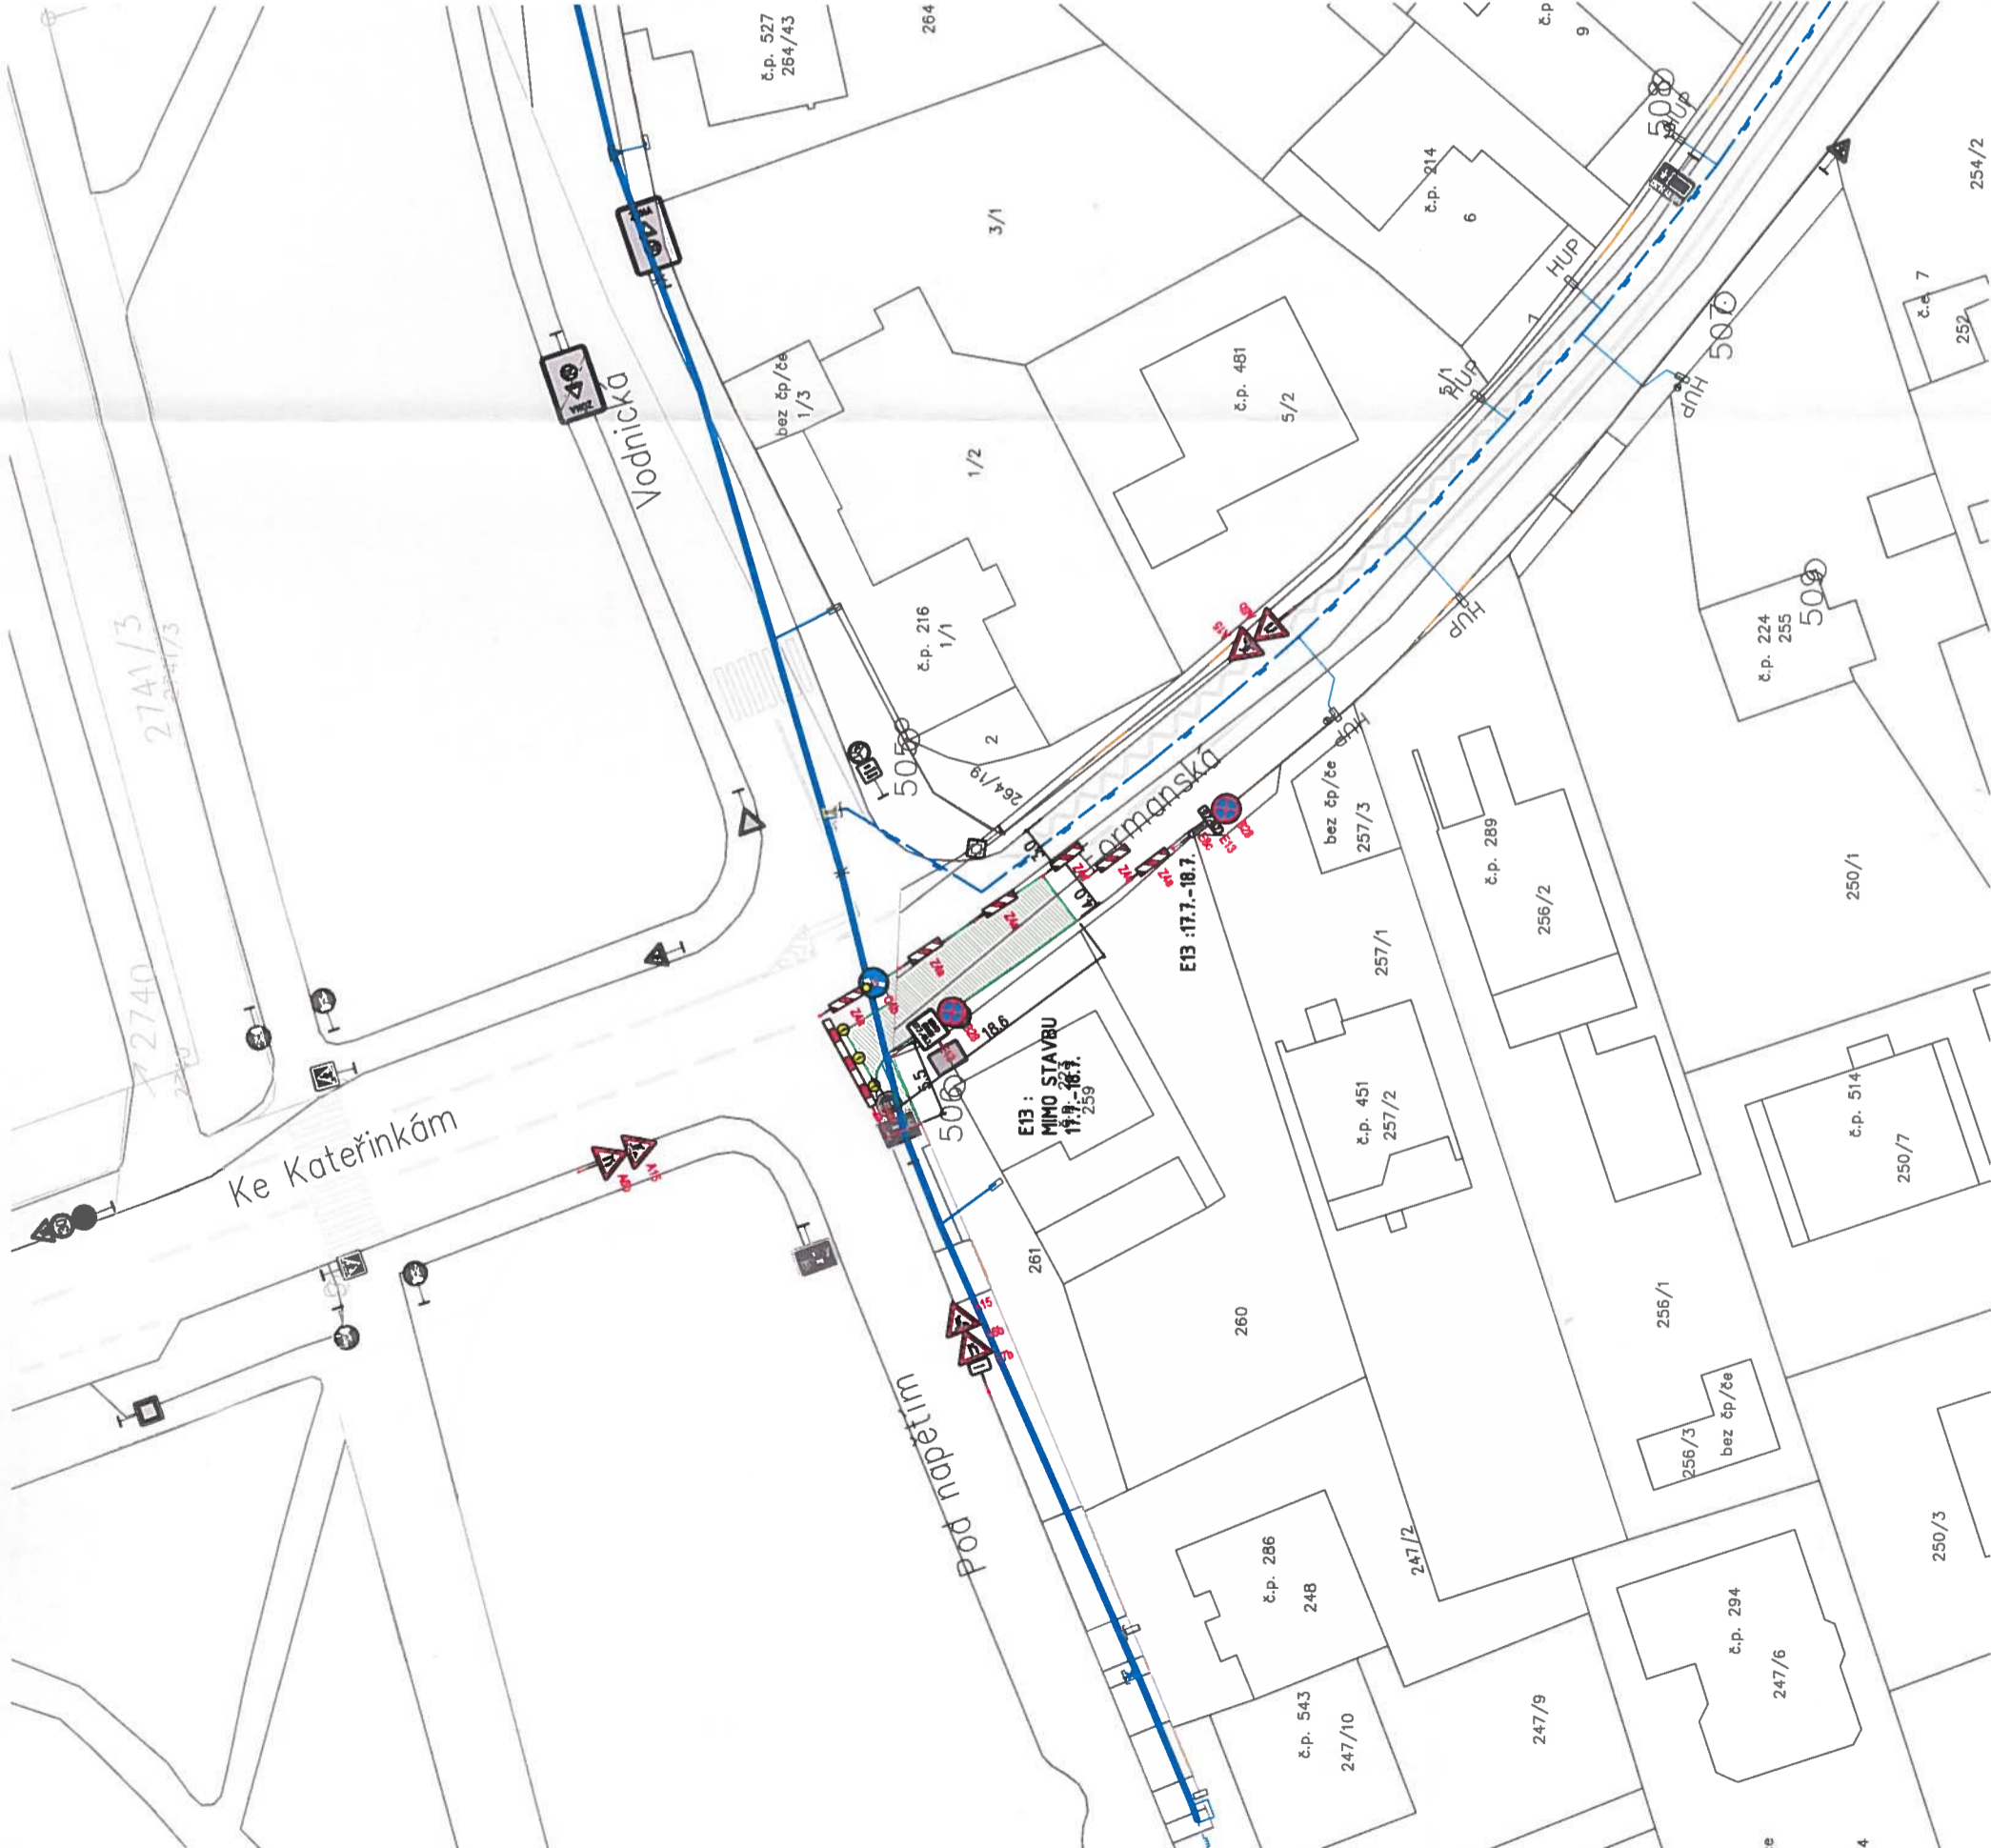

ETAPA 3 VÝKOPLY

2014/386
2014/386

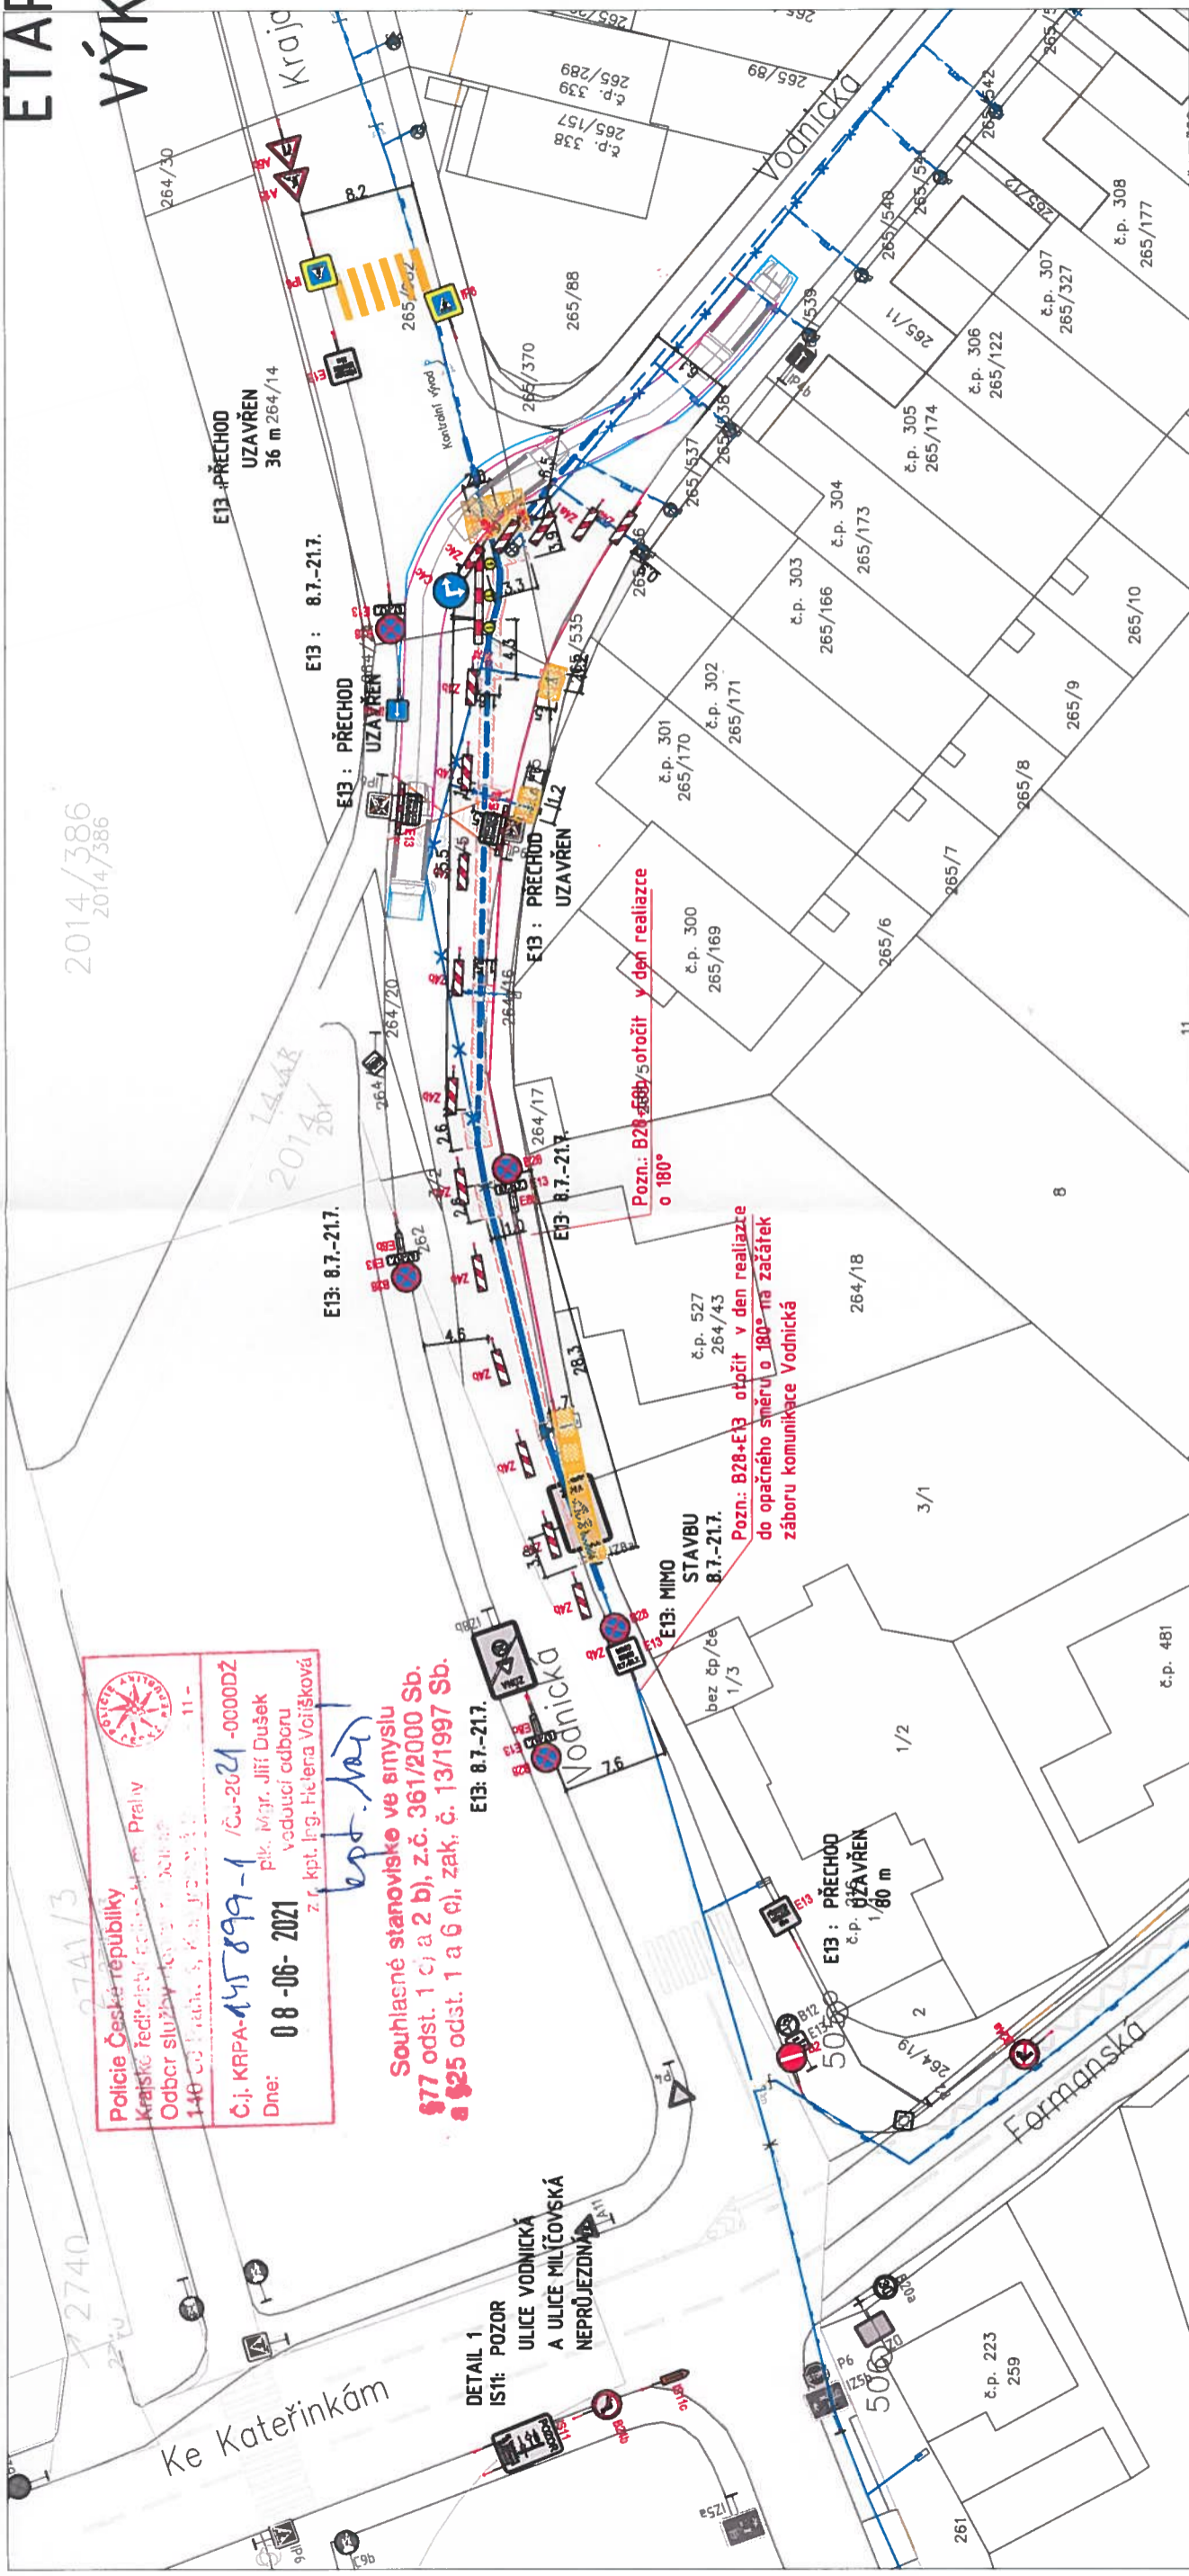

Police České republiky
Krajské ředitelství policie hl. m. Prahy
Odbor služeb veřejnosti
140 00 Praha 1, Štěpánská 33
11 -
Č.j. KRPA-145899-1 /Ču-2021-0000DŽ
plk. Mgr. Jiří Dušek
vedoucí odboru
voducí odboru
z. r. kpt. Ing. Helena Vojíšková
Dne: **08-06-2021**

Souhlasné stanovisko ve smyslu §77 odst. 1 c) a 2 b), z.č. 361/2000 Sb. a §25 odst. 1 a 6 c), zák. č. 13/1997 Sb.

DETAIL 1
IS11: POZOR
ULICE VODNICKÁ
A ULICE MILČOVSKÁ
NEPRŮJEZDNÁ

E13: 8.7.-21.7.
E13: PŘECHOD UZAVŘEN
1,60 m

E13: MIMO STAVBU
8.7.-21.7.

Pozn.: B28+E13 otočit v den realizace do opačného směru o 180° na začátek záboru komunikace Vodnická

Pozn.: B28+E13 otočit v den realizace o 180°

POZNÁMKA

VÝKOPLY BUDOU ŘÁDNĚ OHRANĚNY PEVNÝMI ZÁBRADLÍMI PŘES VÝKOPLY BUDOU POLOŽENY LÁVKY SE ZÁBRADLÍMI. VSTUPY DO OBJEKTŮ BUDOU ZAJIŠTĚNY LÁVKAMI S PEVNÝMI ZÁBRADLÍMI.
ZPRACOVATEL PO OvěŘÍ STÁVAJÍCÍ ZNAČENÍ V DOBĚ VZNIKU PD K US. ZPRACOVATEL NENESE ZODPOVĚDNOST ZA DOPRAVNÍ ZNAČENÍ UMÍSTĚNÉ PO DOBĚ VZNIKU PD.

8.7. - 16.7. ZEMNÍ PRÁCE
17.7. - 21.7. POVRCHY
22.7. - 23.7. KONEČNÉ POVRCHY

PLOCHA ZÁBORU:
VEREJNÁ - 185 m²
SOUKROMÁ - X




Projektant:
TZB-Consult Prague s.r.o.
Ing. Ondřej Židek
U Smaltovny 245/16
170 00, Praha 7 - Holešovice
tel.: +420 603 325 759
www.tzb-consult.cz
info@tzb-consult.cz


Souprava č.:

Název akce: STAVEBNÍ ÚPRAVY STL PLYNOVODŮ VODNICKÁ, PROUTĚNÁ A OKOLÍ, PRAHA 11	Název výřezu: 2
Investor: Pražská plynárenská distribuce, a.s. člen koncernu Pražská plynárenská, a.s.	Změna: E.2.5
Stupeň: DPS	
Objednatel: Ing. Ondřej Židek	Podpis: <i>[Signature]</i>
Vypracoval: Ing. Syvěta Vaculíková	Podpis: <i>[Signature]</i>
Číslo výřezu: 01 T0019	Dotum: 08/2021
Formát: A3	Měřítka: 1:500

DETAIL 1 DETAIL 2

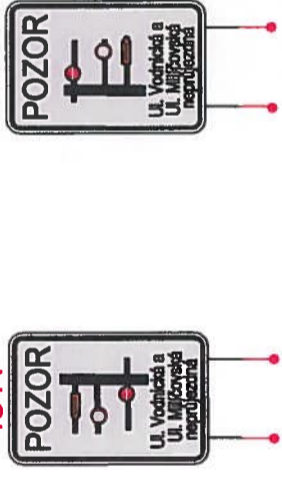

- ### LEGENDA
- Přelezy, přechody
 - Stávající dopravní značení
 - Provizorní oplocení
 - Plynovod vedený protažením
 - Rekonstruovaný plynovod - proveden otevřeným výkopem
 - Nový plynovod - proveden otevřeným výkopem
 - Přetlakovaný plynovod
 - Stávající plynovod
 - Rušený plynovod
 - Hranice výkopu
 - Hranice obnovy povrchu
 - Vchod/vjezd na pozemek
 - Dočasně rušené značení
 - Plocha prací

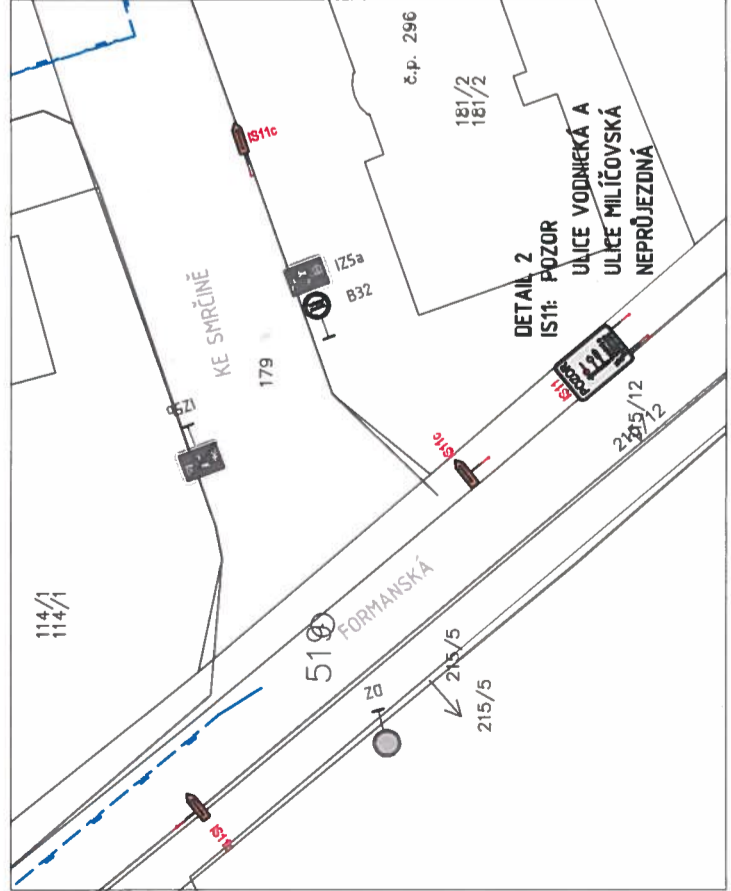

Pozn.: Ulice Milčovská uzavřena v průběhu etap 26+27+28



Ke Kateřinkám

DETAIL 1
POZOR
ULICE VODNICKÁ
A ULICE MILČOVSKÁ
NEPRŮJEZDNÁ

E13 : 22.7.-23.7.
PŘECHOD
UZAVŘEN
40 m

E13 : 22.7.-23.7.
PŘECHOD
UZAVŘEN
30 m

E13 : 22.7.-23.7.
PŘECHOD
UZAVŘEN
30 m

E13 : 22.7.-23.7.
PŘECHOD
UZAVŘEN
30 m

E13 : 22.7.-23.7.
PŘECHOD
UZAVŘEN
30 m

E13 : 22.7.-23.7.
PŘECHOD
UZAVŘEN
30 m

E13 : 22.7.-23.7.
PŘECHOD
UZAVŘEN
30 m

Pozn: Povrchy etap 3 a 21 budou realizovány po sobě v ak, aby byl zajištěn výjezd z oblasti (každýsýjím den)

Pozn: B28-E13 otočit v den realizace do opačného směru o 180° před zábor na začátek komunikace Vodnická

Pozn: B28-E8B otočit v den realizace o 180°

Pozn: B28-E13 otočit v den realizace do opačného směru o 180° na začátek komunikace Vodnická

Krajanská

Smrčíně

Formanská

149

30

530

500

500

500

500




500

500

500

500

500

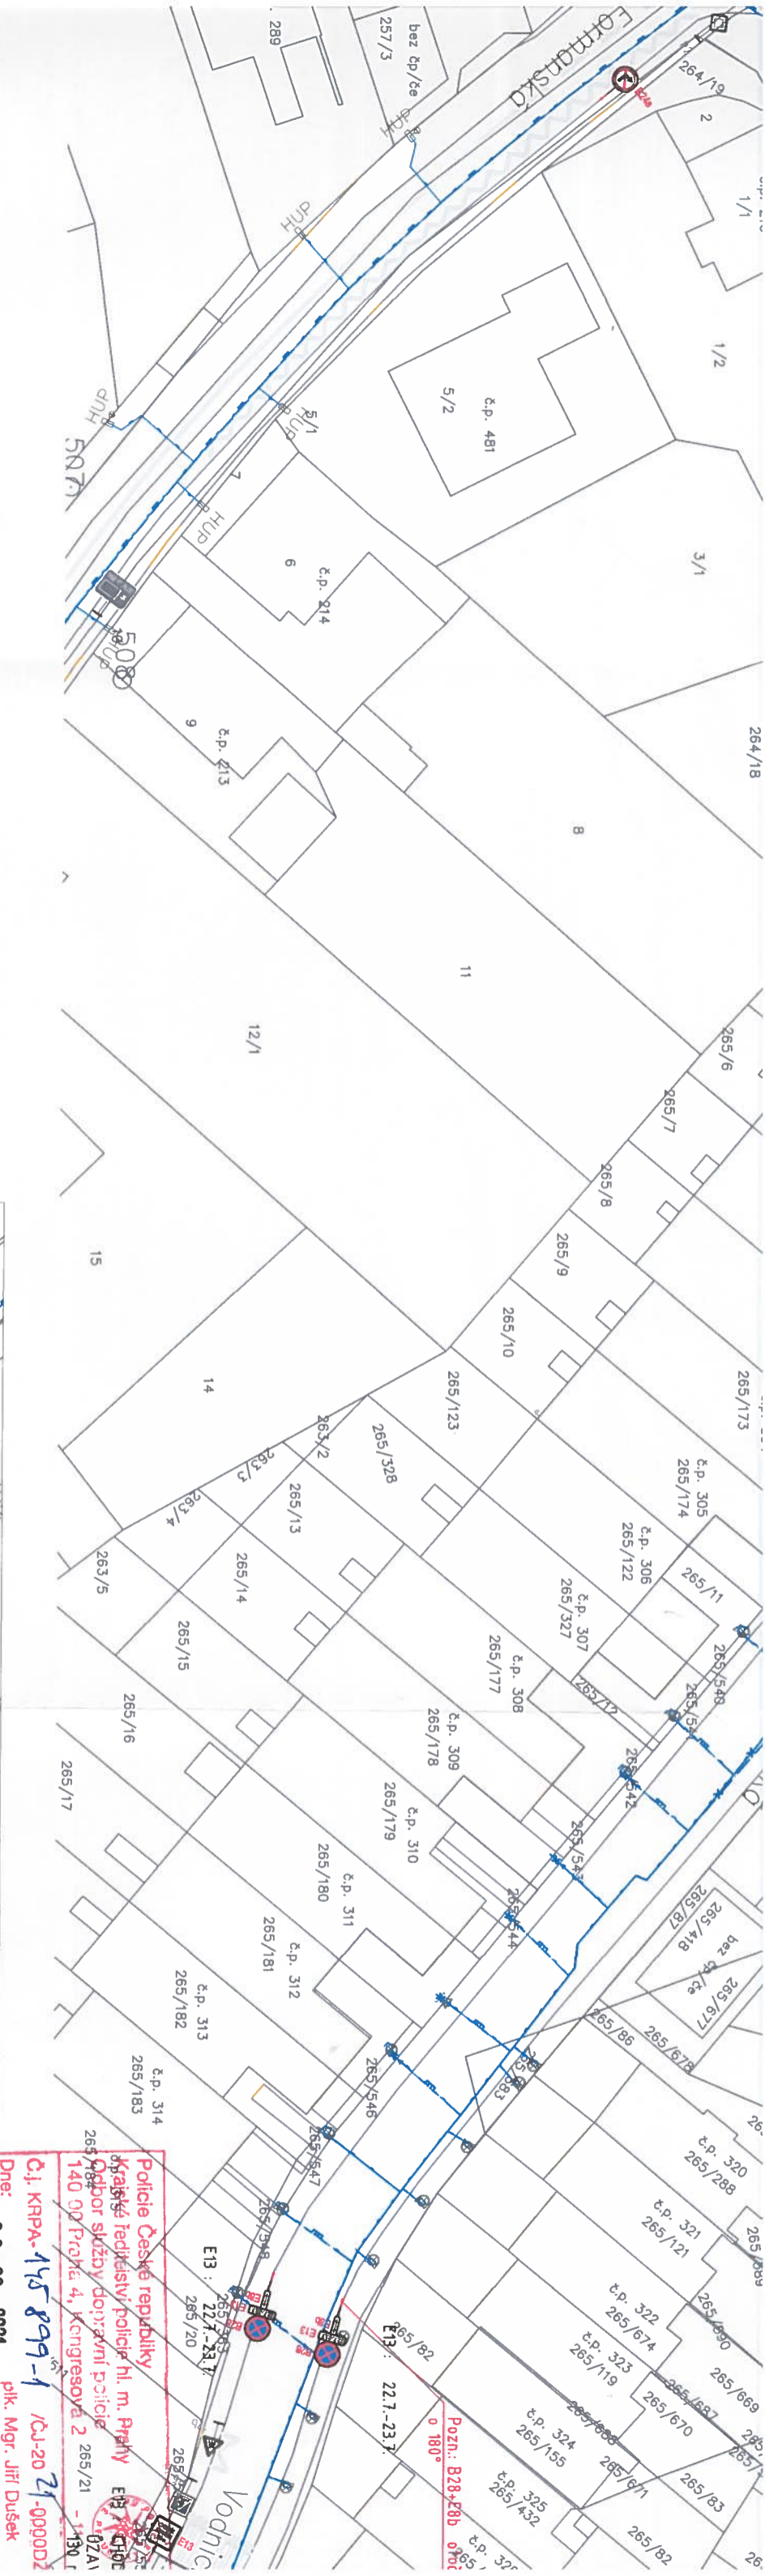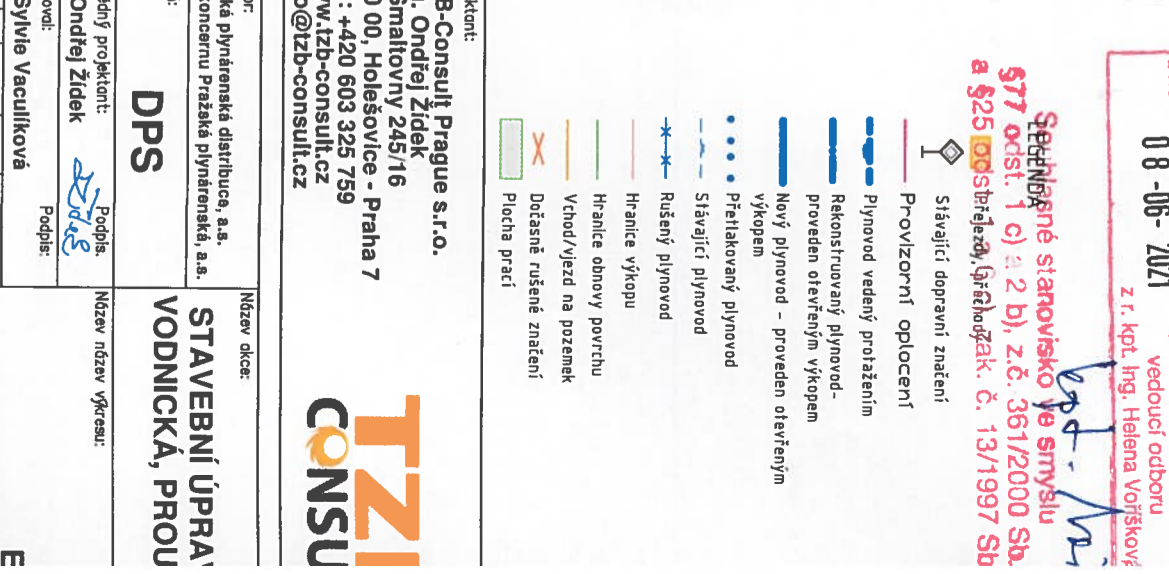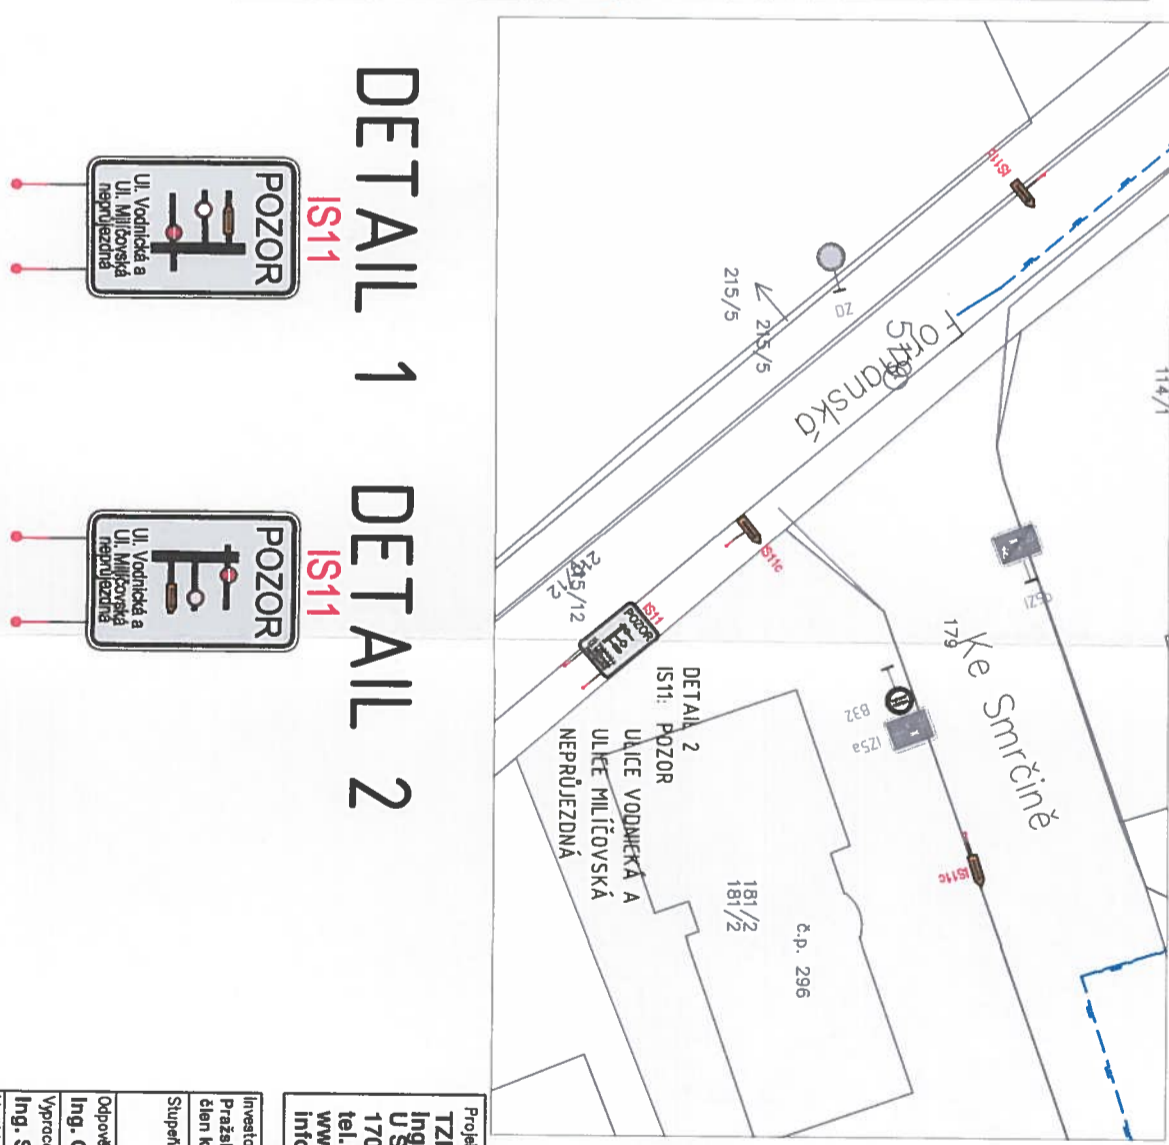

DETAIL 1 **DETAIL 2**

IS11

IS11



Pozn.: Ulice Milíčovská uzavřena v průběhu etap 26+27+28

- Stávající dopravní značení
- Provizorní oplocení
- Plynovod vedený protažením
- Rekonstruovaný plynovod - proveden otevřeným výkopem
- Nový plynovod - proveden otevřeným výkopem
- Přetlakovaný plynovod
- Stávající plynovod
- Rušený plynovod
- Hranice výkopu
- Hranice obnovy povrchu
- Vrhod/vjezd na pozemek
- Dočasné rušené značení
- Plocha prací

SEZNAM STANOVISKO VE SMYSLU §77 odst. 1 c) a 2 b), z.č. 361/2000 Sb. a §25 odst. 1, 2 a 3, zák. č. 133/1997 Sb.

Police České republiky
Krajské ředitelství policie hl. m. Prahy
Odbor služeb dopravní policie
140 00 Praha 4, Kengrova 2, 265/21 - 1301

Č.j. KRPA-145 899-1 /CJ-20 21-000002

Dne: 08-06-2021

přk. Mgr. Jiří Dušek
vedoucí odboru
z.r. kol. Ing. Helena Voršíšková

Ing. Ondřej Zidek

Projektant:
TZB-Consult Prague s.r.o.
Ing. Ondřej Zidek
U Smaltovny 245/16
170 00, Holešovice - Praha 7
tel.: +420 603 325 759
www/tzb-consult.cz
info@tzb-consult.cz



Investor:
Pražská plynárenská distribuce, a.s.
člen koncernu Pražská plynárenská, a.s.

Stupeň:
DPS

Odpovědný projektant:
Ing. Ondřej Zidek

Vypracoval:
Ing. Sylvie Vaculíková

Podpis:
Sylvie Vaculíková

Název díka:
STAVEBNÍ ÚPRAVY
VODNICKÁ, PROU

Id. číslo dok.:	01 T0019	Datum:	06/2021
Formát:	420x600	Verze:	1.500


KONEČN

ETAPA 25 VÝKOPY

8.7. - 16.7. ZEMNÍ PRÁCE
17.7. - 21.7. POVRCHY
24.7. - 25.7. KONEČNÉ POVRCHY

PLOCHA ZÁBORU:
VEREJNÁ - 185 m²
SOUKROMÁ - X

DETAIL 1 DETAIL 2

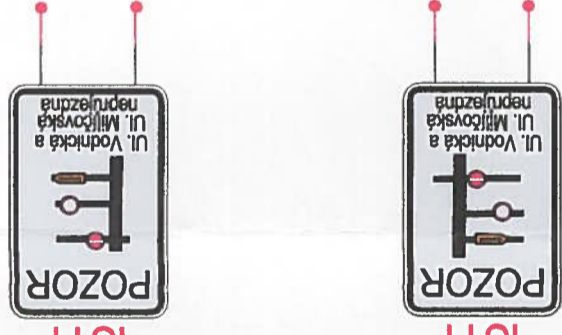

Pozn.: Ul. Milíčovská uzavřena v průběhu etap 26+27+28

Police České republiky
Krajské ředitelství policie hl. m. Prahy
Odbor služeb dopravní policie
140 00 Praha 4, Kongresová 3
Dne: 08-06-2021
př. Mgr. Jiří Dušek
Č. j. KRPA-145899-1/ČJ-201-00002Z
vzdoucí odboru
z r. kpt. Ing. Helena Voříšková

Souhlasné stanovisko ve smyslu §77 odst. 1 a) a 2) d), z.č. 361/2000 Sb. a §25 odst. 1 a) b) c), zák. č. 13/1997 Sb.

LEGENDA



- Přechody, přechody
- Stávající dopravní značení
- Provizorní oplotení
- Plynovod vedený protažením
- Rekonstruovaný plynovod
- Nový plynovod - proveden otevřeným výkopem
- Přetákaný plynovod
- Stávající plynovod
- Rušený plynovod
- Hranice výkopu
- Hranice obnovy povrchu
- Vchod/výjezd na pozemek
- Dotčené rušené značení
- Plocha prací

POZNÁMKA

VÝKOPY BUDOU ŘÁDNĚ OHRANĚNY PEVNÝMI ZÁBRANAMI. PŘES VÝKOPY BUDOU POLOŽENY LÁVKY SE ZÁBRADLÍM. VSTUPY DO OBKLETŮ BUDOU ZAJIŠTĚNY LÁVKAMI S PEVNÝM ZÁBRADLÍM.
ZPRACOVATEL PO OVĚŘENÍ STÁVAJÍCÍ ZNAČENÍ V DOBĚ VZNIKU PD K US. ZPRACOVATEL NEMŮŽE ZODPOVĚDNOST ZA DOPRAVNÍ ZNAČENÍ UMÍSTĚNÉ PO DOBĚ VZNIKU PD.




Projektant: TZB-Consult Prague s.r.o. Ing. Ondřej Zidek U Smalkovny 245/16 170 00, Praha 7 - Holešovice tel.: +420 603 325 759 www.tzb-consult.cz info@tzb-consult.cz		Název díka: DPS	
Stupeň: DPS		Název název výjezu: STAVEBNÍ ÚPRAVY STL PLYNOVODŮ VODNICKÁ, PROUTĚNÁ A OKOLÍ, PRAHA 11	
Investor: Pratská plynárenská distribuce, a.s. dion koncernu Pratská plynárenská, a.s.		Podpis: <i>[Signature]</i>	
Výpracovatel: Ing. Svatka Vaculíková		Podpis: <i>[Signature]</i>	
Id. číslo: 01 T0019		Datum: 05/2021	
Formát: A4		Měřítko: 1:500	
Číslo příl.: E.2.5		Zmiana: 2	

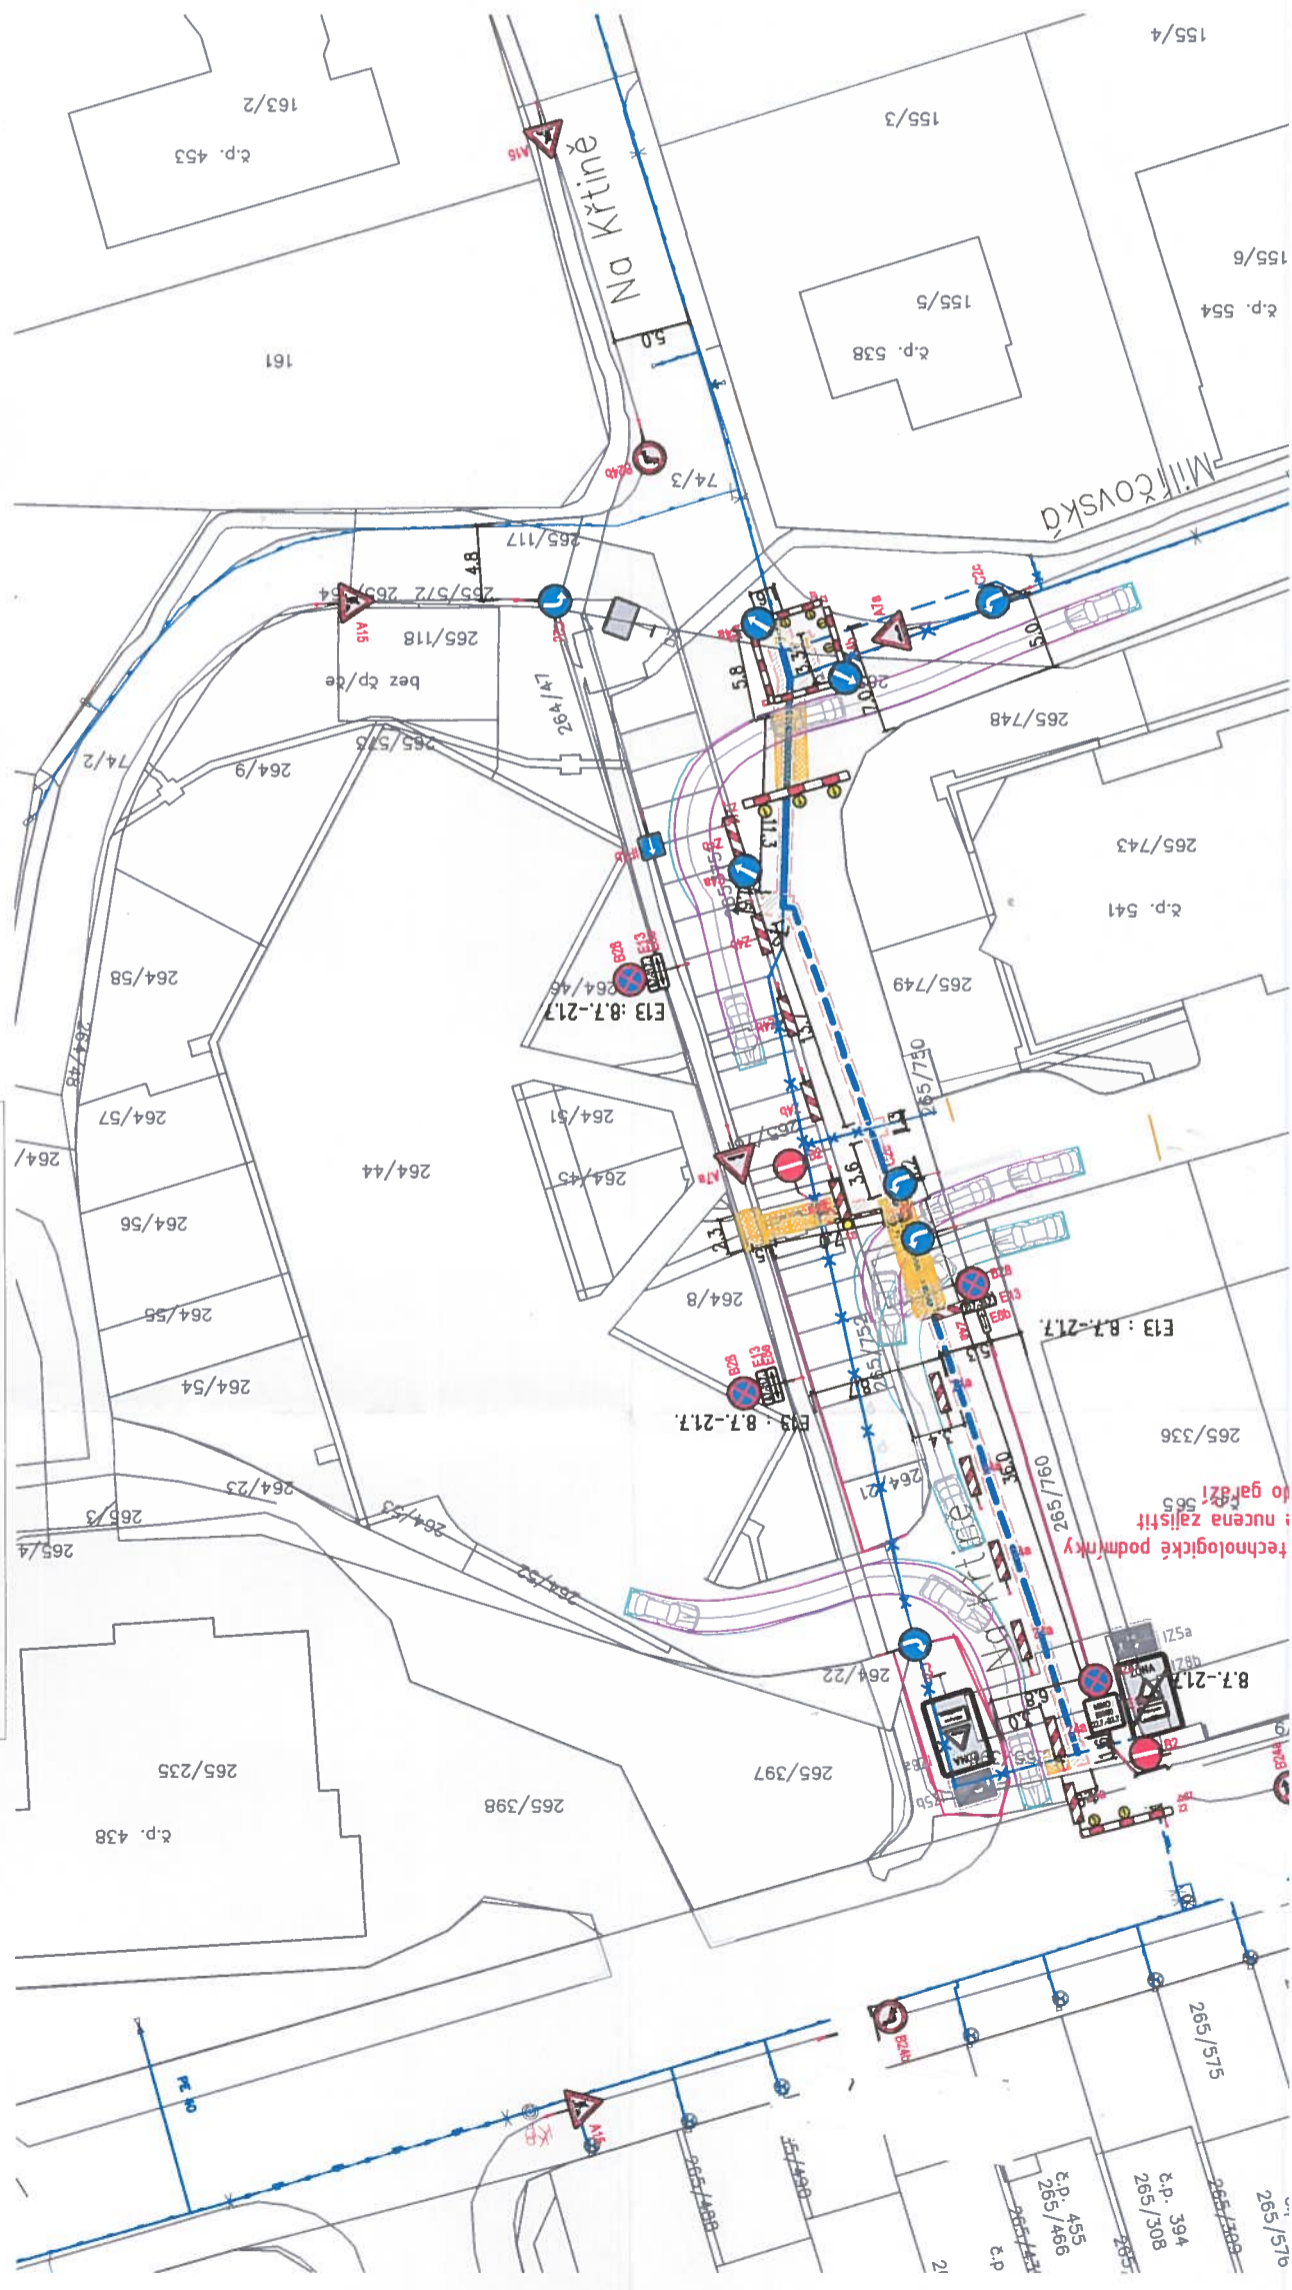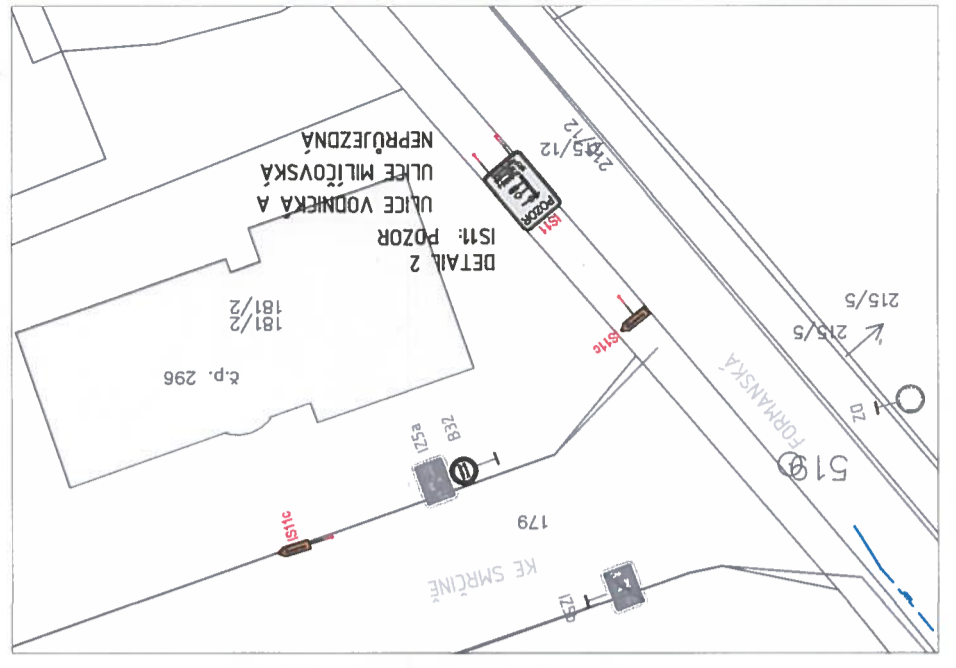




Pozn.: Pokud po technologické podmínky dovoří, stavba je nucena zajistit bezpečný vjezd do garáží

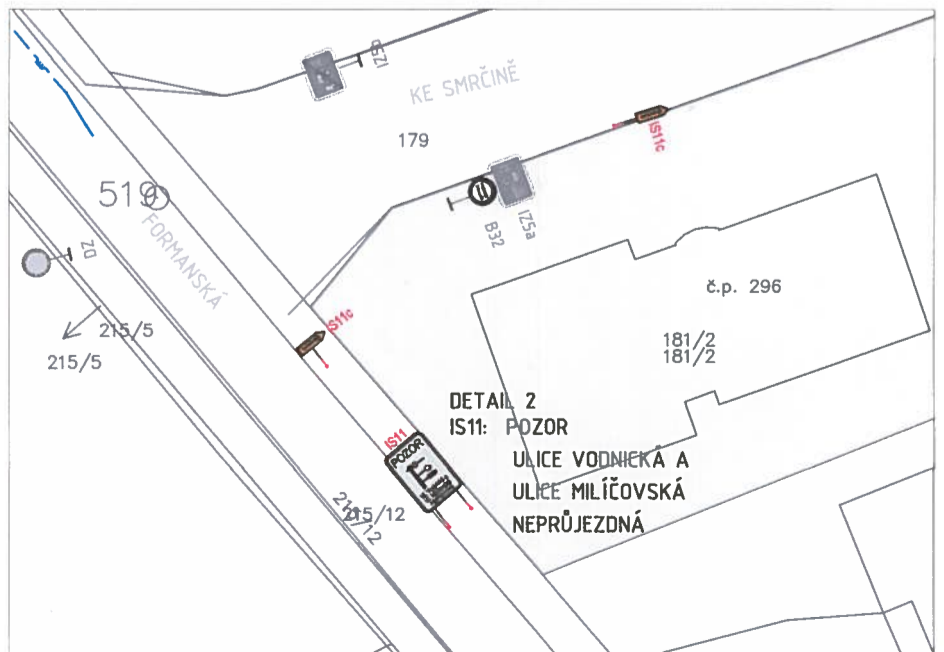

Projektant:
TZB-Consult Praha
 Ing. Ondřej Židek
 U Smaltovny 245
 170 00, Praha 7 -
 tel.: +420 603 325
 www.tzb-consult
 info@tzb-consult

Investor:
 Pražská plynárenská distribuční společnost
 člen koncernu Pražská plynárenská společnost
 Stupeň: **DP**
 Odpovědný projektant:
 Ing. Ondřej Židek
 Vypracoval:
 Ing. Sylvie Vaculíková
 Id. číslo dok.: **01 T0019** Datum:
 Formát: **420x420** Měřítko:

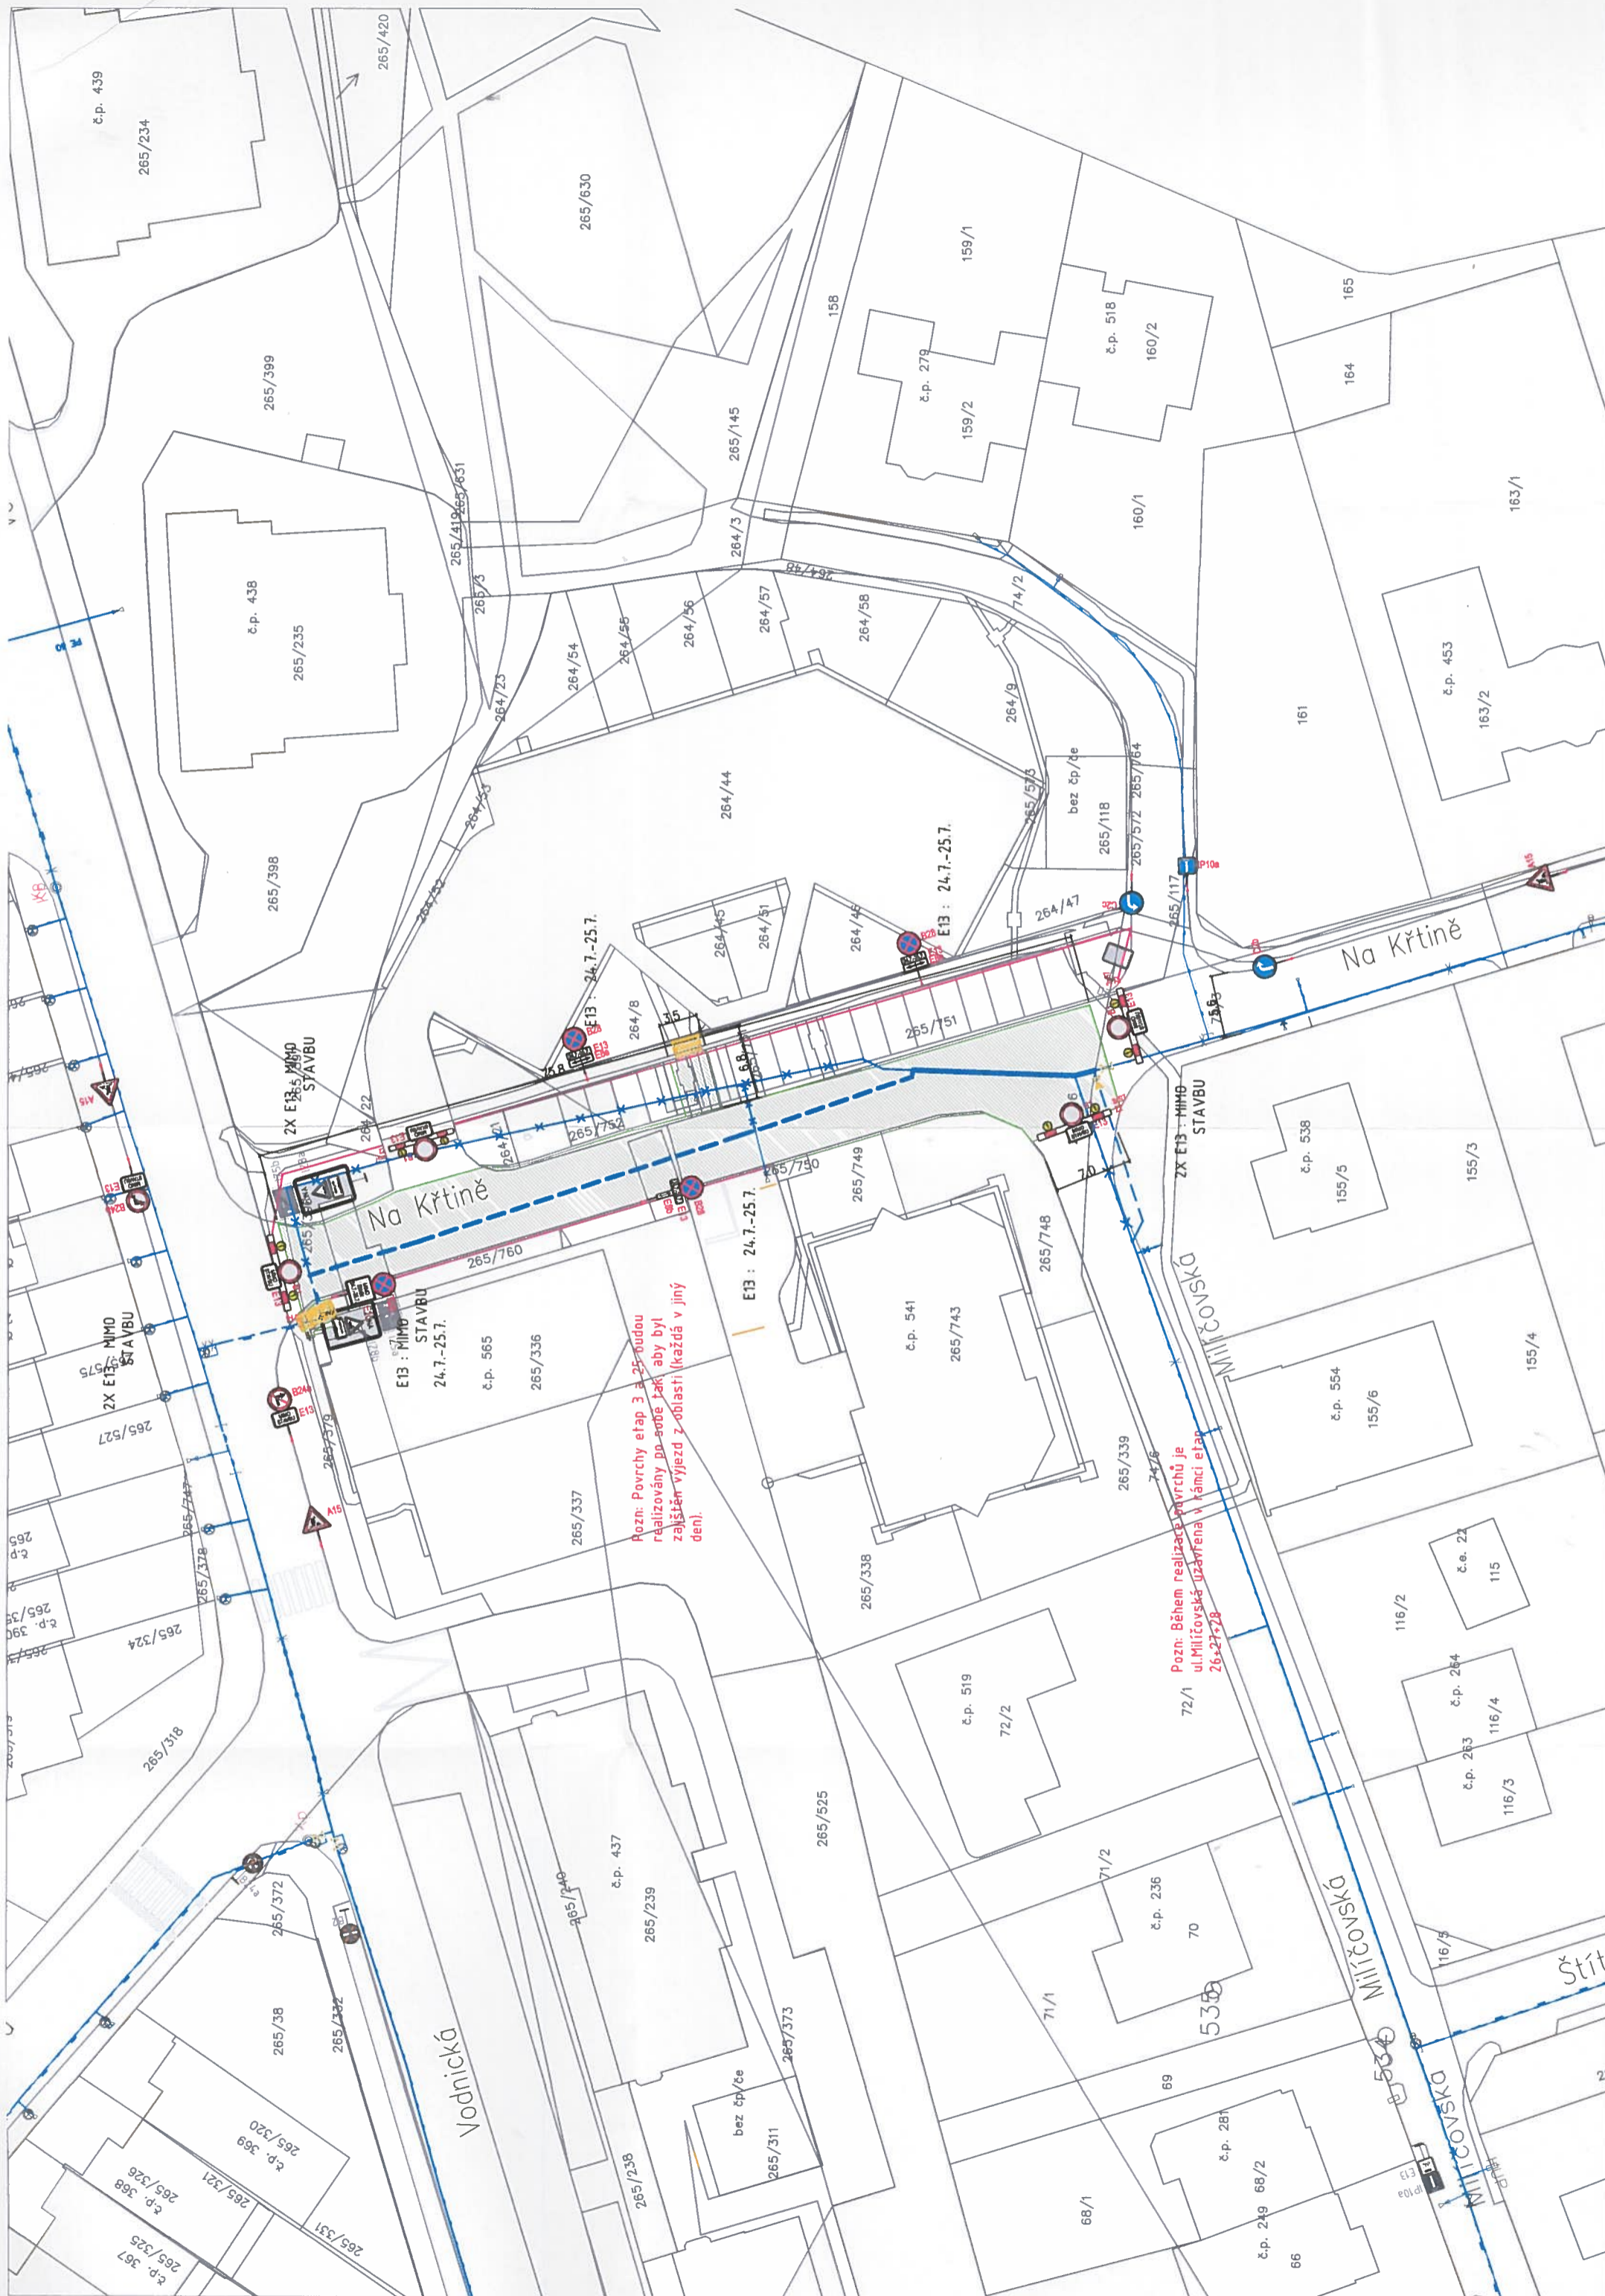

Pozn: Povrchy etap 3 a 25 budou realizovány do sebe tak aby byl zajištěn výjezd z oblasti (každá v jiný den).

Pozn: Během realizace povrchů je ul. Milíčovská uzavřena v rámci etapy 26+27+28

Na Křtině

Na Křtině

MILÍČOVSKÁ

Vodnická

MILÍČOVSKÁ

MILÍČOVSKÁ

Štít

č.p. 439
265/234

č.p. 438
265/235

č.p. 438
265/398

265/630

264/44

158

č.p. 279
159/2

č.p. 518
160/2

164

163/1

161

č.p. 453
163/2

č.p. 565
265/336

E13 : 24.7.-25.7.

č.p. 541
265/743

2X E13 MIMO STAVBU

č.p. 538
155/5

155/3

155/4

2X E13 MIMO STAVBU

č.p. 565
265/337

E13 : 24.7.-25.7.

č.p. 541
265/743

265/748

č.p. 539
155/6

116/2

č.e. 24
115

č.p. 263
116/3

č.p. 264
116/4

č.p. 367
265/325

č.p. 368
265/326

č.p. 369
265/320

č.p. 437
265/239

č.p. 437
265/239

265/525

č.p. 519
72/2

71/1

č.p. 236
70

538

č.p. 281
69

č.p. 249
68/2

66


116/5


č.p. 263
116/3

č.p. 264
116/4

116/2


ETAPA 25 KONEČNÉ POVRCHY

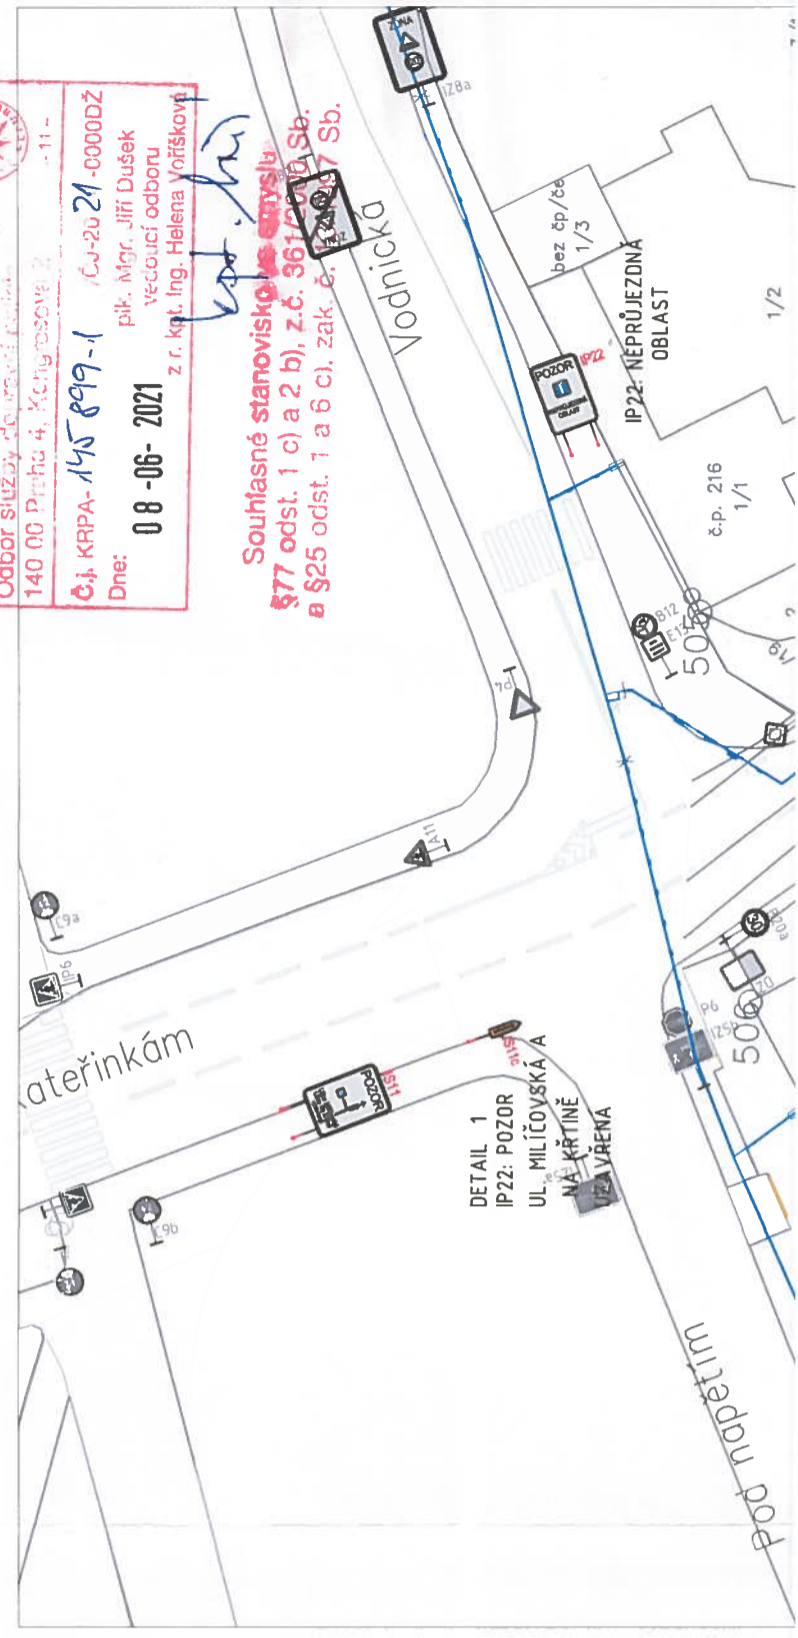


 Policie České republiky
 Krajské ředitelství policie hl. m. Prahy
 Odbor služeb ochrany veřejnosti
 140 00 Praha 4, Křehčova 2
 - 11 -
 Č.j. KRPA-145 899-1 /CJ-2021-0000DŽ
 Dne: 08-06-2021
 pik. Mgr. Jiří Dušek
 vedoucí odboru
 z. r. kol. Ing. Helena Yofisková

Souhlasné stanovisko
 §77 odst. 1 c) a 2 b), z.č. 361/2000 Sb.
 a §25 odst. 1 a 6 c), zak. č. 183/2007 Sb.


DETAIL 1
 IP22: POZOR
 UL. MILÍČOVSKÁ A
 NA KŘTINĚ
 V ZA VŘENA

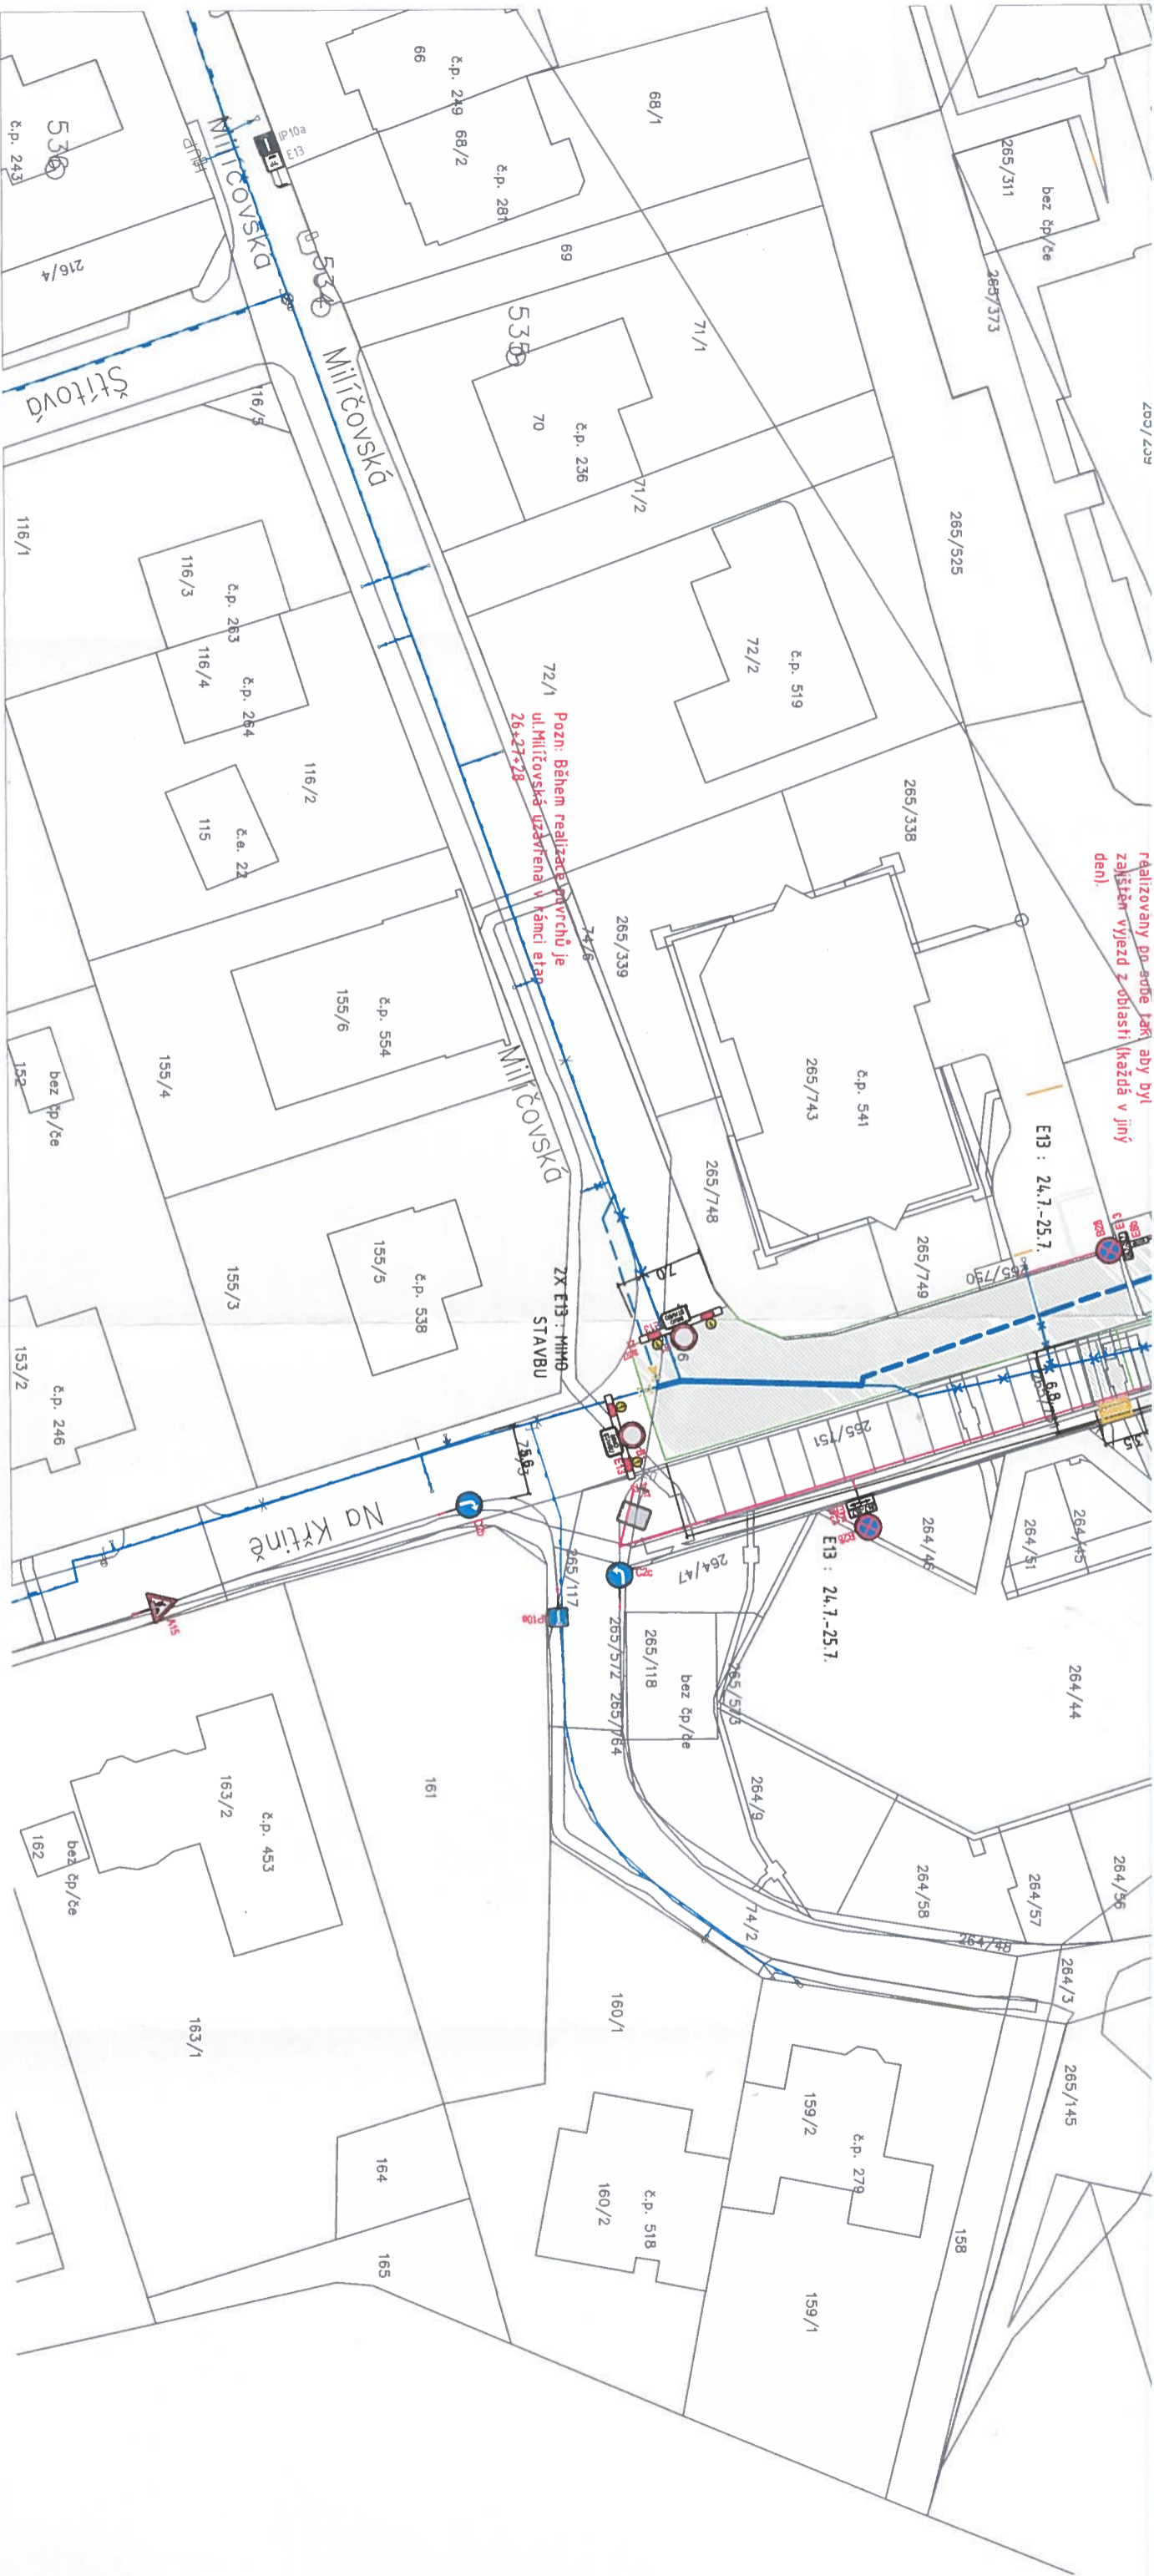

realizovány po-sonce JAKI aby byl
zajištěn výjezd z oblasti (každá v jiný
den)

E13 : 24.7.-25.7.

E13 : 24.7.-25.7.

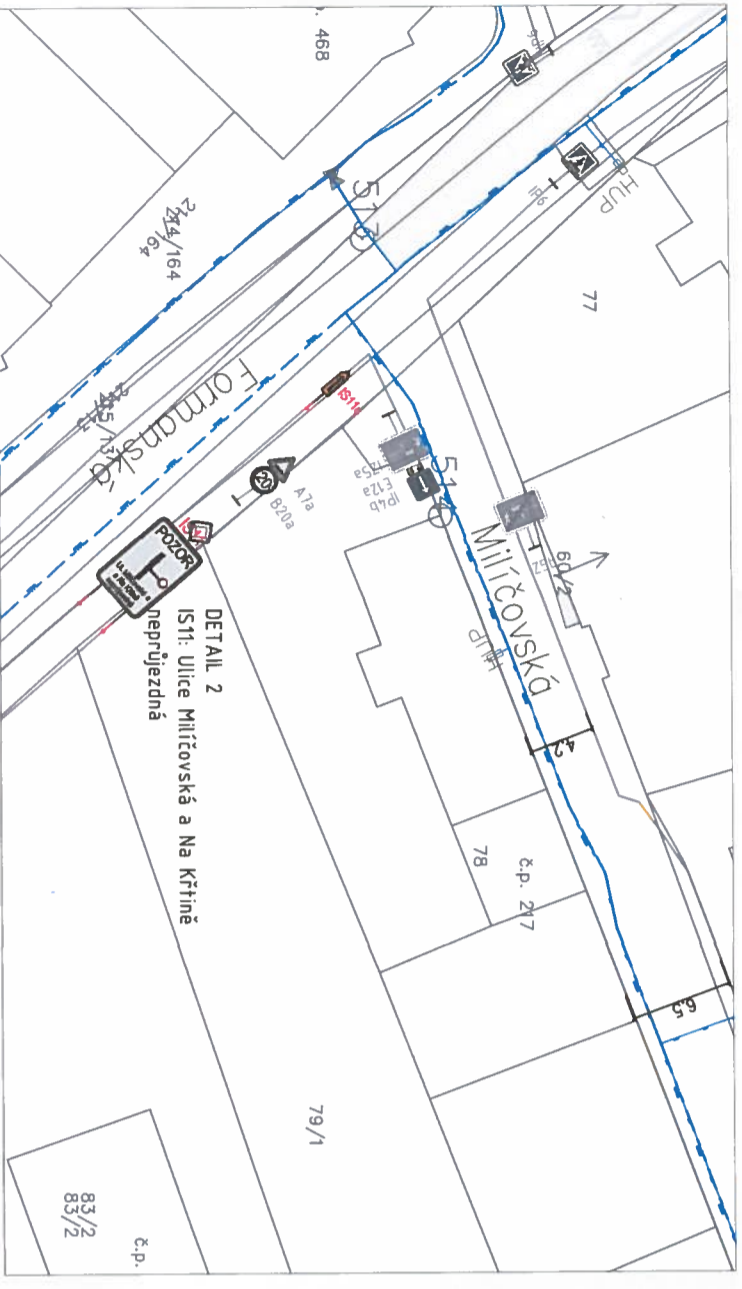

DETAIL 2
IS11: Ulice Milíčovská a Na Křtině
nepřijezdná

DETAIL 1 DETAIL 2



IS11



IS11

B.7. - 16.7. ZEMNÍ PRÁCE
17.7. - 21.7. POVRCHY
24.7. - 25.7. KONEČNÉ POVRCHY

PLOCHA ZÁBORU:
VĚŘEJNÁ - 185 m²
SOUKROMÁ - X




POZNÁMKA
VÝKOPY BUDOU ŘÁDNĚ OHRANĚNY PEVNÝMI ZÁBRANAMI
PŘES VÝKOPY BUDOU POLOŽENY LÁVKY SE ZÁBRADLÍM
VSTUPY DO OBERCTŮ BUDOU ZAJIŠTĚNY LÁVKAMI S
PEVNÝMI ZÁBRADLÍM
ZPRACOVATEL PO OVĚŘIL STÁVAJÍCÍ ZNAČENÍ V DOBĚ
VZNIKU PD K US. ZPRACOVATEL NEKESÉ ZODPOVĚDNOST
ZA DOPRAVNÍ ZNAČENÍ UHĚŠTĚNÉ PO DOBĚ VZNIKU PD

ETAPA 1+2- VÝKOPLY OBJÍZDNÁ TRASA

Policie České republiky
 Krajské reálitativní policejní hl. m. Prahy
 Odbor služeb dopravě
 140 00 Praha 4, Křeslavská 2
 - 11 -
 Č.j. KRPA- 147 899-1 / 5.1.20 21-0000DŽ
 Dne: 08-06-2021
 pik. Mgr. Jiří Dušek
 vedoucí odboru
 z.r. kap. Ing. Helena Voršíšková
kap. Ing.

Souhlasné stanovisko ve smyslu
 §77 odst. 1 c) a 2 b), z.č. 361/2000 Sb.
 a §25 odst. 1 a 6 c), zak. č. 13/1997 Sb.

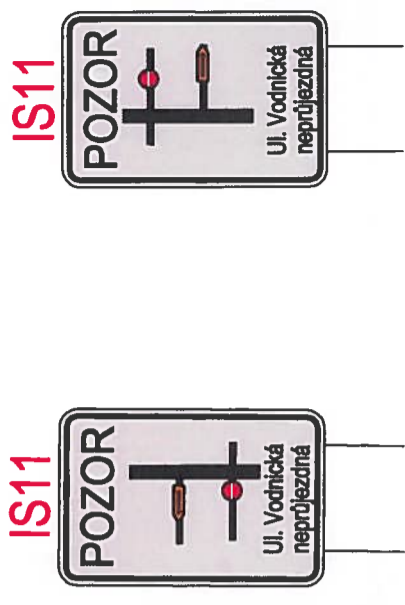

DETAIL 1 DETAIL 2




Projektant:
TZB-Consult Prague s.r.o.
 Ing. Ondřej Židek
 U Smaltovny 245/16
 170 00, Praha 7 - Holešovice
 tel.: +420 603 325 759
 www.tzb-consult.cz
 info@tzb-consult.cz

Souprava č.:



Název díka: STAVEBNÍ ÚPRAVY STL PLYNOVODŮ VODNICKÁ, PROUTĚNÁ A OKOLÍ, PRAHA 11		Změna: -	
Investor: Pražská plynárenská distribuce, a.s. člen koncernu Pražská plynárenská, a.s.		Číslo příl.: E.2.30	
Stupeň: DPS			
Odpovědný projektant: Ing. Ondřej Židek		Podpis: 	
Vypracoval: Ing. Sylvie Vaculíková		Podpis: 	
Id. číslo dok.: 01	Datum: 06/2021	Formát: A3	Měřítko: 1:500

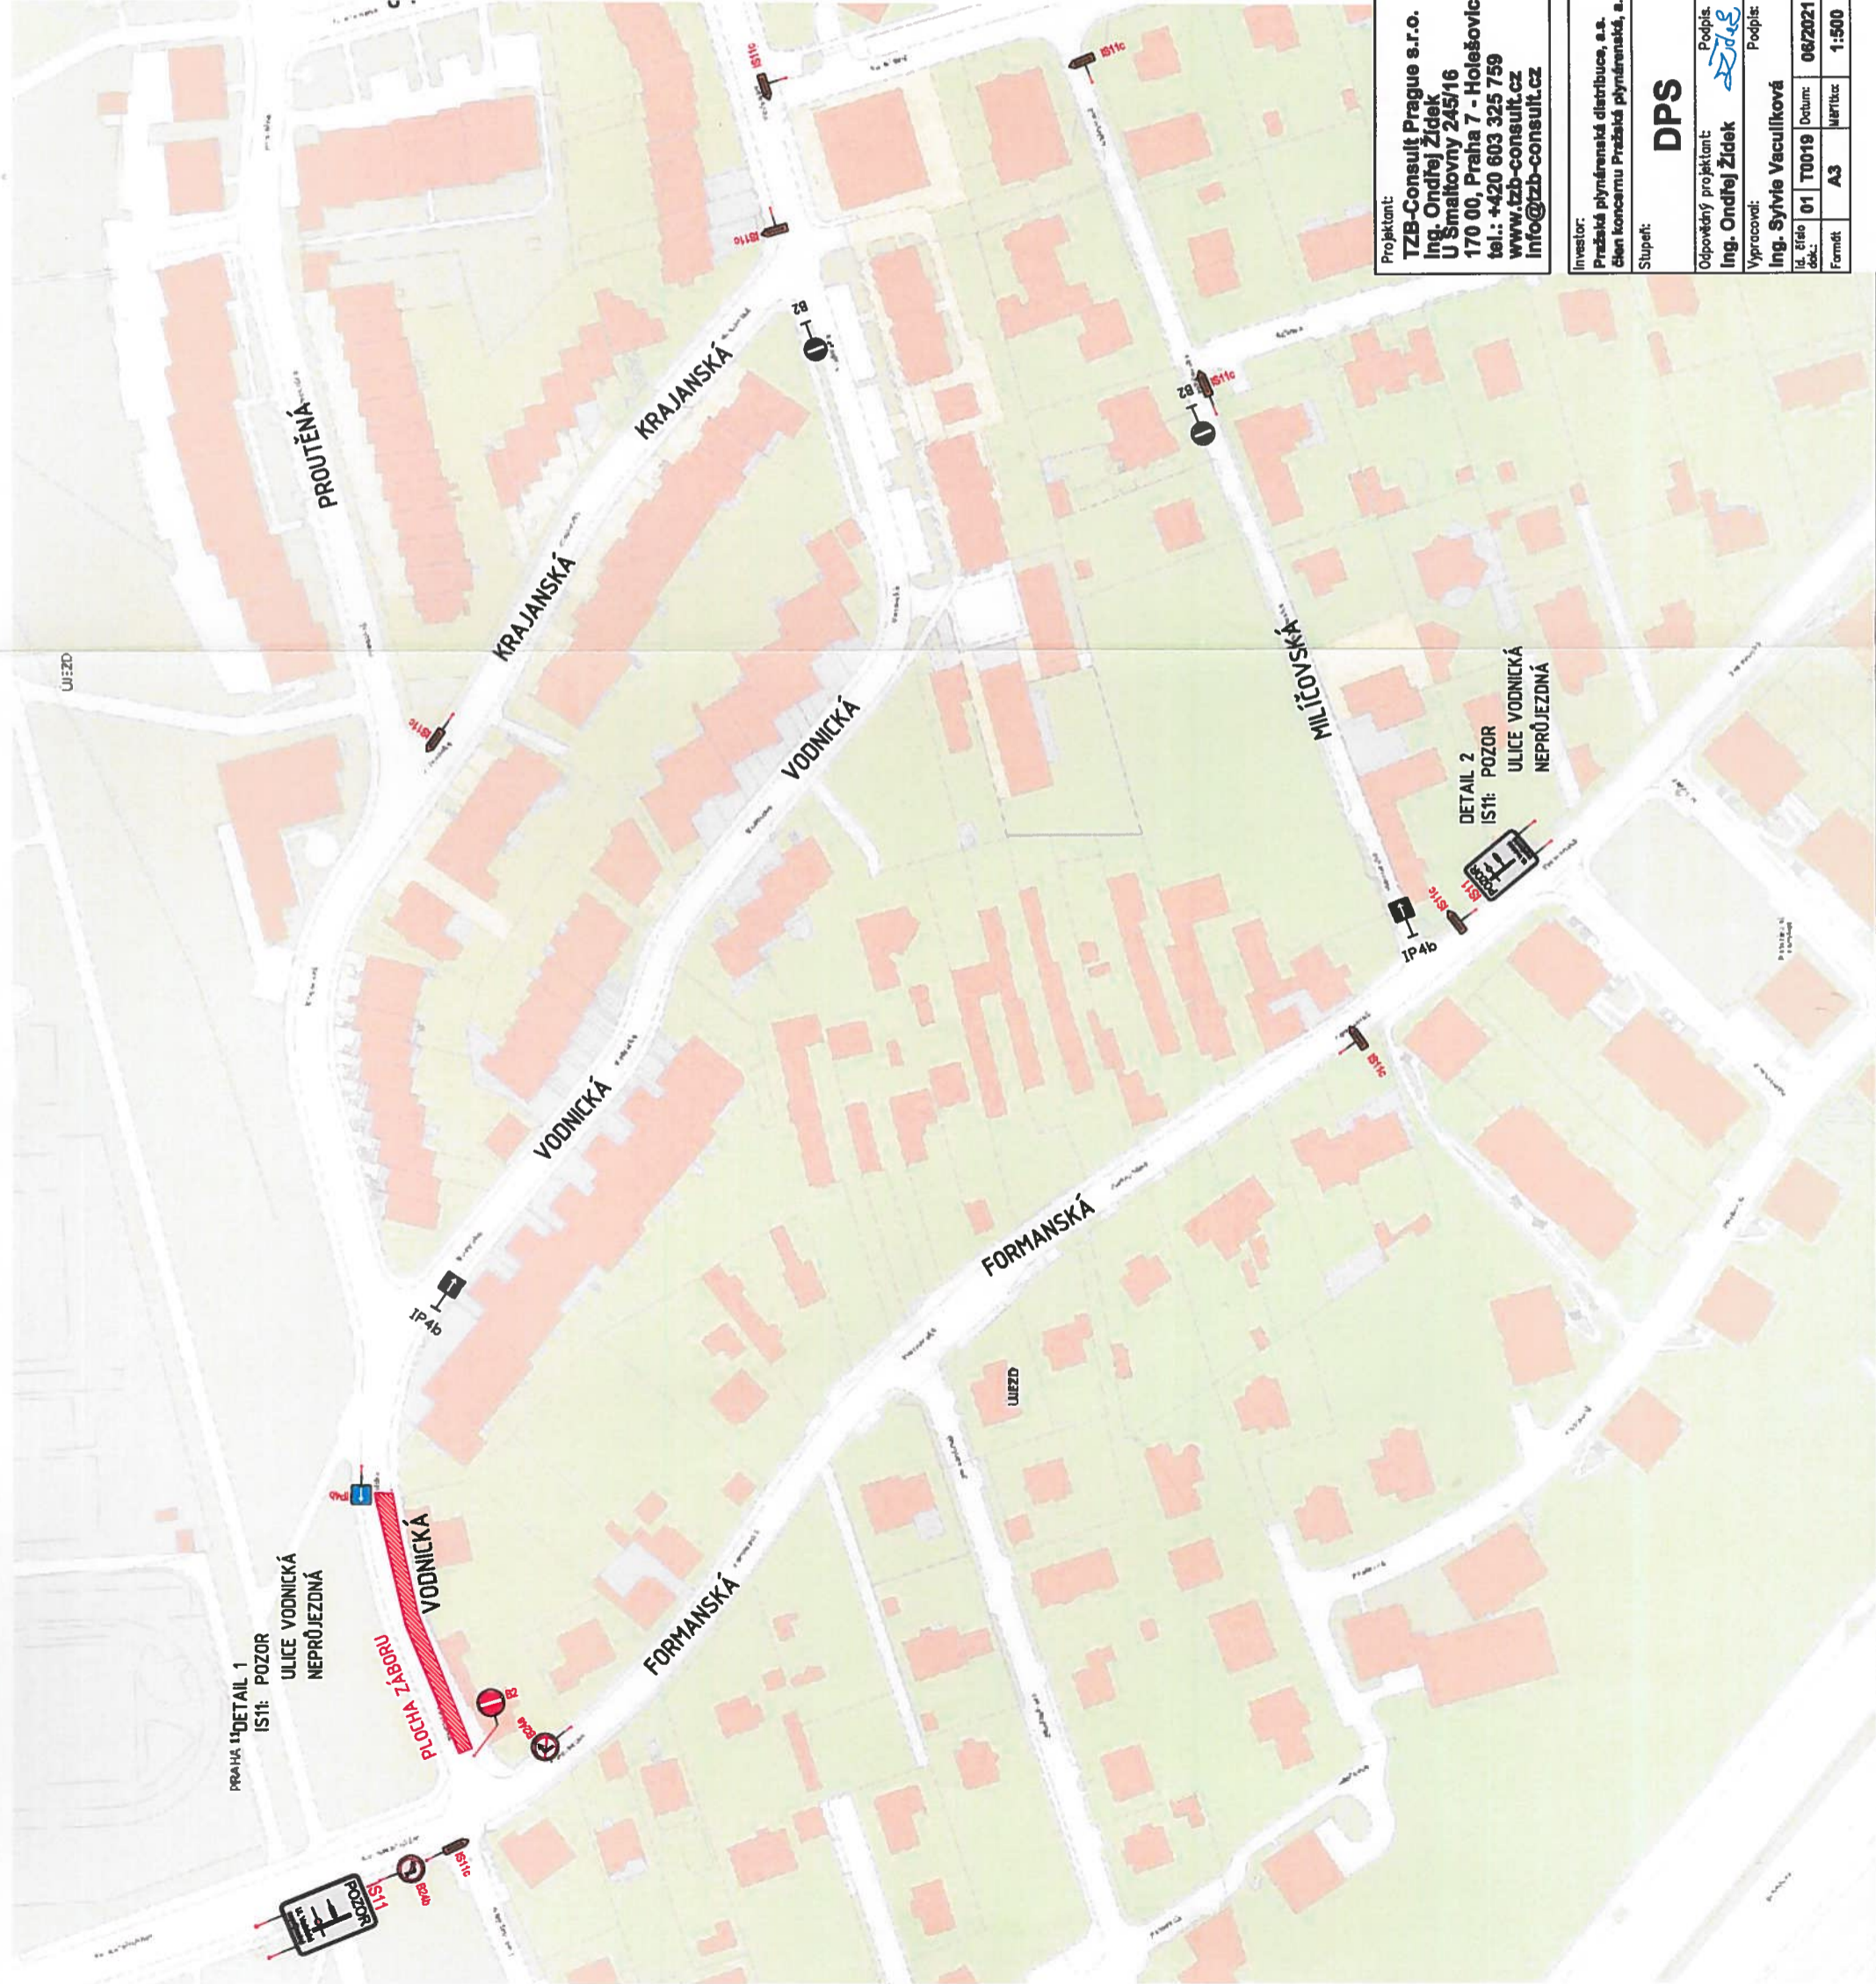


ETAPA 1+2-KONEČNÉ POVRCHY OBJÍZDNÁ TRASA

DETAIL 1

DETAIL 2



IS11

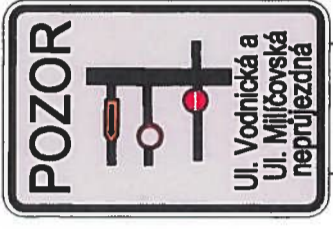

IS11



Police České republiky
Krajské ředitelství policie hl. m. Prahy
Odbor služeb dopravní policie
140 00 Praha 4, Kongresová 2
- 11 -

ČJ. KRPA- 145 899-1 /CJ-2021 -0000DŽ
Dne: 08-06-2021 pik. Mgr. Jiří Dušek
vedoucí odboru
z t. kpt. Ing. Helena Voršíšková

kap. maj!

Souhlasná stanovisko ve smyslu
§77 odst. 1 a 2 b), z.č. 361/2000 Sb.
a §25 odst. 1 a 6 c). zak. č. 131/1997 Sb.


Stávající dopravní značení
Navržené dopravní značení

Projektant:
TZB-Consult Prague s.r.o.
Ing. Ondřej Židek
U Smaltovny 245/16
170 00, Praha 7 - Holešovice
tel.: +420 603 325 759
www.tzb-consult.cz
info@tzb-consult.cz

Souprava č.:

Investor: Pražská plynárenská distribuce, a.s. člen koncernu Pražská plynárenská, a.s.		Název dílce: STAVEBNÍ ÚPRAVY STL PLYNOVODŮ VODNICKÁ, PROUTĚNÁ A OKOLÍ, PRAHA 11	
Stupeň: DPS		Změna: -	
Odpovědný projektant: Ing. Ondřej Židek	Podpis: <i>[Signature]</i>	Název výjevu:	
Vypracoval: Ing. Sylvie Vaculíková	Podpis: <i>[Signature]</i>	Číslo příl.: E.2.31	
Id. číslo dok.: 01 T0019	Datum: 05/2021	ETAPA 1+2 KONEČNÉ POVRCHY OBJÍZDNÁ TRASA	
Formát: A3	Mřížka: 1:500		

ETAPA 3+25 VÝKOPY OBJÍZDNÁ TRASA

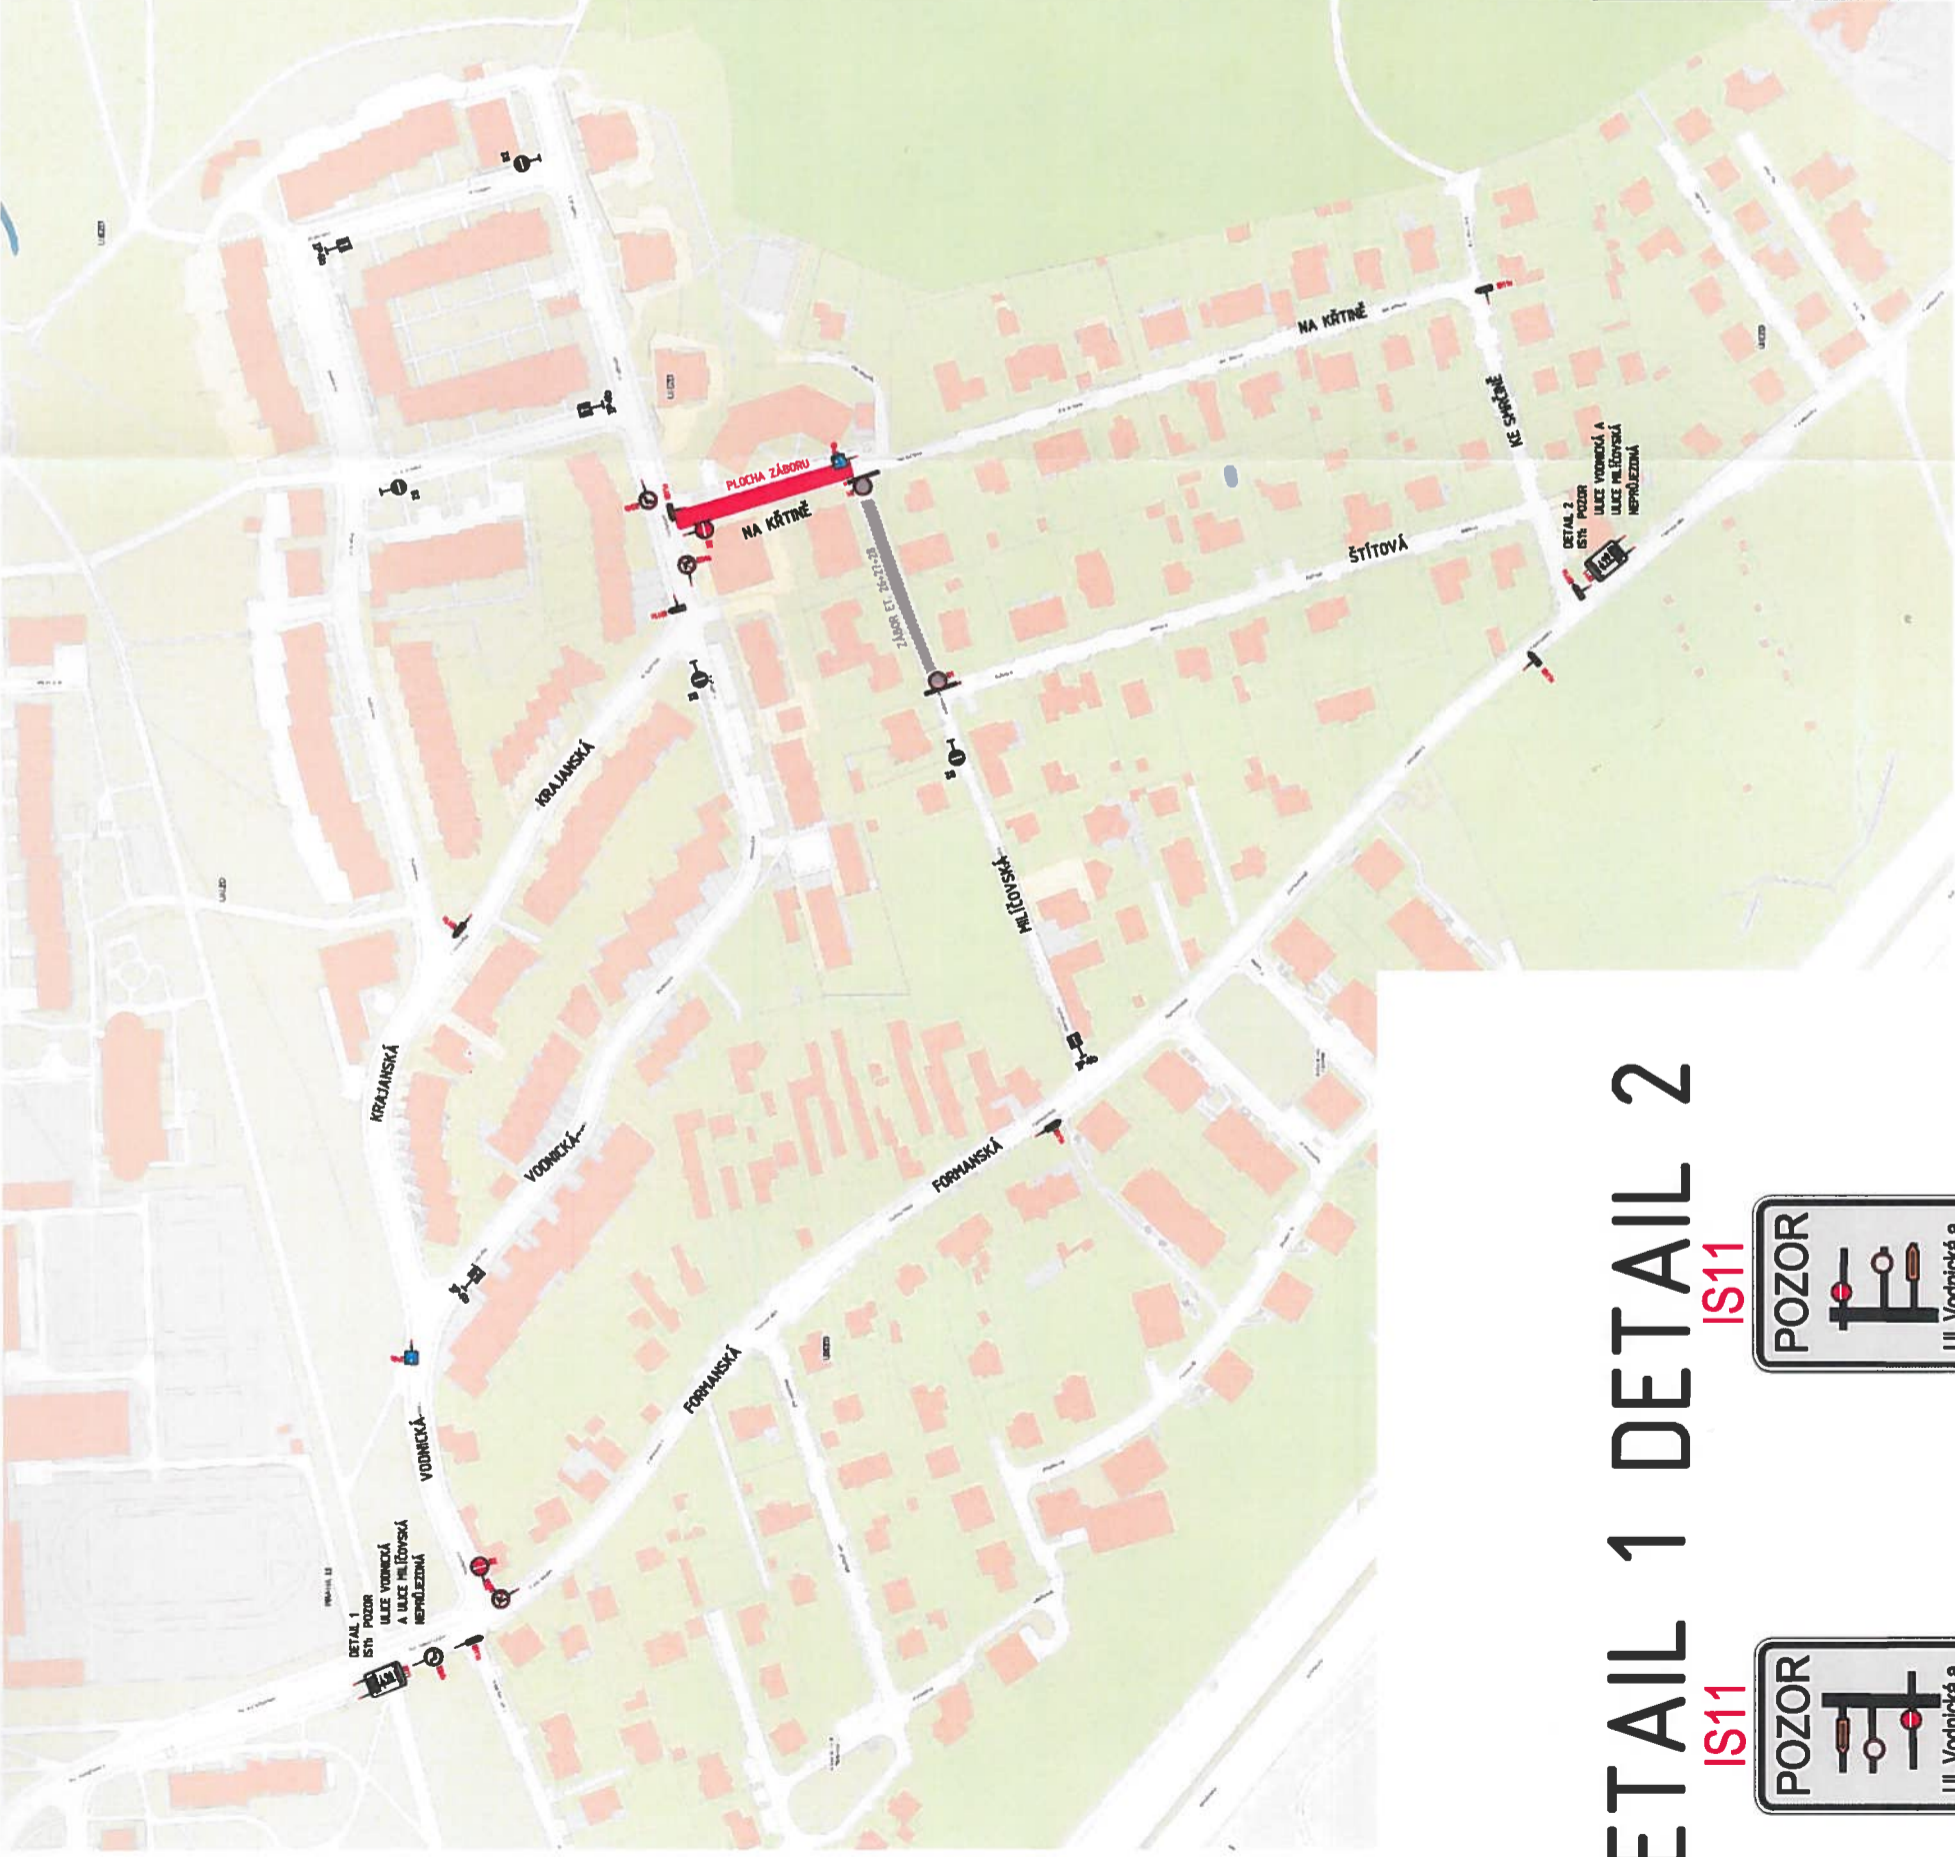



DETAIL 1 DETAIL 2

IS11



IS11




 Policie České republiky
 Krajské ředitelství policie hl. m. Prahy
 Odbor služeb řízení dopravní policie
 140 00 Praha 4, Křižovatka
 - 11 -
 Č.j. KRPA-145 899-1 /ČJ-2021-0000DŽ
 Dne: 08-06-2021 plk. Mgr. Jiří Dušek
 vedoucí odboru
 zř. kpt. Ing. Helena Vcířsková


**Souhlasné stanovisko ve smyslu
 §77 odst. 1 c) a 2 b), z.č. 361/2000 Sb.
 a §25 odst. 1 a 6 c), zak. č. 13/1997 Sb.**

Projektant:
TZB-Consult Prague s.r.o.
 Ing. Ondřej Židek
 U Smatkovny 245/16
 170 00, Praha 7 - Holešovice
 tel.: +420 603 325 759
 www.tzb-consult.cz
 info@tzb-consult.cz

Souprava č.:



Investor:
 Pražská plynárenská distribuce, s.á.
 člen koncernu Pražská plynárenská, s.á.

Název akce:
**STAVEBNÍ ÚPRAVY STL PLYNOVODŮ
 VODNICKÁ, PROUTĚNÁ A OKOLÍ, PRAHA 11**

Název nřzev výřesu:
**ETAPA 3+25-VÝKOPY
 OBJÍZDNÁ TRASA**


Stupeň:
DPS

Nřzev akce:

Změna: **2**

Číslo příl.: **E.2.33**

Ověřovací projektant:
 Ing. Ondřej Židek

Podpis: 


Vypracoval:
 Ing. Sylvie Vaculíková


Podpis:

Kř. číslo dok.: **01 T0019** Datum: **08/2021**

Formát: **A3** Měřítka: **1:500**

ETAPA 3 POVRCHY OBJÍZDNÁ TRASA


 Policie České republiky
 Krajské ředitelství policie hl. m. Prahy
 Odbor služby dopravní policie
 140 00 Praha 4, Konegrovská 2
 - 11 -
 Č.j. KRPA-145 899-1 /ČJ-2021-0000DŽ
 Dne: 08-06-2021
 plk. Mgr. Jiří Dušek
 vedoucí odboru
 z r. kpt. Ing. Helena Voříšková


 Souhlasné stanovisko ve smyslu
 §77 odst. 1 c) a 2 b), Z.č. 361/2000 Sb.
 §25 odst. 1 a 6 c), zak. č. 13/1997 Sb.



DETAIL 1 DETAIL 2



IS11



Projektant:
TZB-Consult Prague s.r.o.
 Ing. Ondřej Zidek
 U Smatkovny 245/16
 170 00, Praha 7 - Holešovice
 tel.: +420 603 325 759
 www.tzb-consult.cz
 info@tzb-consult.cz

Souprava č.:



Investor: Pražská plynárenská distribuce, s.p. člen koncernu Pražská plynárenská, s.p.	Název díla: STAVEBNÍ ÚPRAVY STL PLYNOVODŮ VODNICKÁ, PROUTĚNÁ A OKOLÍ, PRAHA 11	Značka: 2	Číslo příl.: E.2.34
Stupeň: DPS	Název návrh výřezu:		
Odpovědný projektant: Ing. Ondřej Zidek Podpis: 	Vypracoval: Ing. Sylvie Vaculíková Podpis: 		
Id. číslo dok.: 01 T0019	Datum: 06/2021		
Formát: A3	Měřítka: 1:500		

ETAPA 25 POVRCHY OBJÍZDNÁ TRASA



Policie České republiky
 Krajské ředitelství policie hl. m. Prahy
 Odbor služby dopravní policie
 140 00 Praha 4, Korymbálská 2
 Č.j. KRPA-145 899-1 /ČJ-2021-0000DŽ
 Dne: 08-06-2021
 plk. Mgr. Jiří Dušek
 vedoucí odboru
 z. r. kpt. Ing. Helena Vofříšková

Souhlasné stanovisko ve smyslu
 §77 odst. 1 c) a 2 b), z.č. 361/2000 Sb.
 §25 odst. 1 a 6 c), zák. č. 13/1997 Sb.

DETAIL 1 DETAIL 2



Projektant:
TZB-Consult Prague s.r.o.
 Ing. Ondřej Židek
 U Smaltovny 245/16
 170 00, Praha 7 - Holešovice
 tel.: +420 603 325 759
 www.tzb-consult.cz
 info@tzb-consult.cz

Souprava č.:

TZB
CONSULT

Investor: Pražská plynárenská distribuce, a.s. člen koncernu Pražská plynárenská, a.s.		Název díka: STAVEBNÍ ÚPRAVY STL PLYNOVODŮ VODNICKÁ, PROUTĚNÁ A OKOLÍ, PRAHA 11	
Stupeň: DPS	Podpis: Ing. Ondřej Židek	Název návrh výkresu: ETAPA 25 POVRCHY OBJÍZDNÁ TRASA	Změna: 1
Vypracoval: Ing. Syvěta Vaculíková	Podpis: <i>Syvěta</i>	Číslo prk.: E.2.35	
Id. číslo dok.: 01	Datum: 06/2021		
Formát: A3	Měřítka: 1:500		