






# ETAPA 1+2 výkopy

Policie České republiky  
Krajské ředitelství police hl. m. Prahy  
Odbor služeb dopravního značení  
140 00 Praha 5, Křižovatka 2  
- 11 -  
Č.j. KRPA-145899-1 / Č.j.-2021-0000DŽ.  
Dne: 08-06-2021  
př. Mgr. Jiří Dušek  
vedoucí odboru  
z r. kpt. Ing. Helena Voršíšková

Souhlasné stanovisko ve smyslu  
§77 odst. 1 c) a 2 b), z.č. 361/2000 Sb.  
a §25 odst. 1 a 6 c), zak. č. 13/1997 Sb.

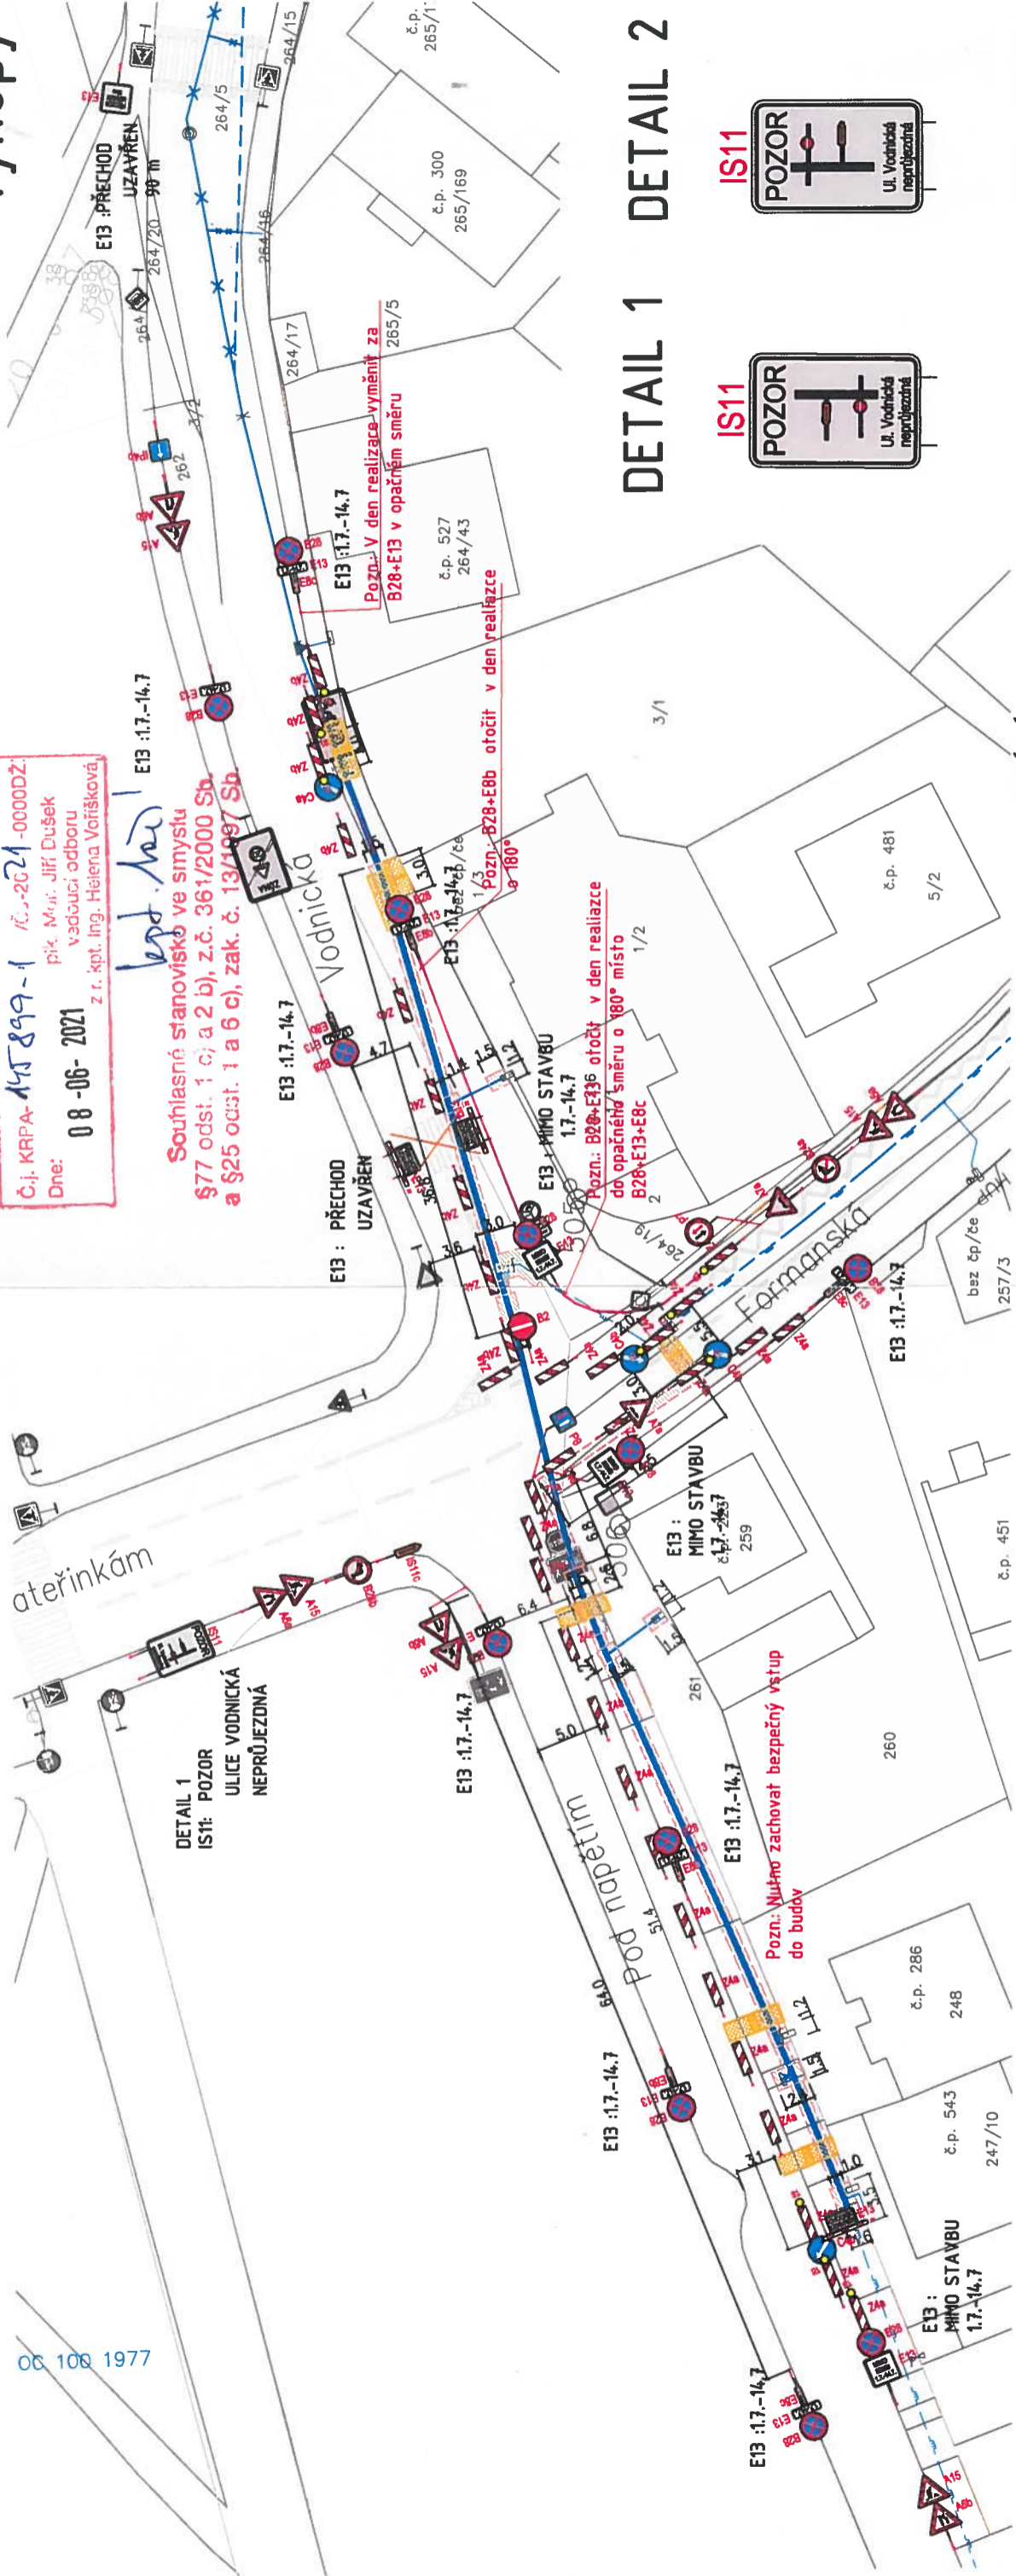

## DETAIL 1 DETAIL 2




POZNÁMKA  
VÝKOPY BUDOU ŘÁDNĚ OCHRÁZENY PEVNÝMI ZÁBRANAMI  
PŘES VÝKOPY BUDOU POLOŽENY LÁVKY SE ZÁBRADLÍM.  
VSTUPY DO OBJEKTŮ BUDOU ZAJIŠŤOVÁNY LÁVKAMI S  
PEVNÝMI ZÁBRADLÍMI.  
ZPRACOVATEL PO OVĚŘL STÁVAJÍCÍ ZNAČENÍ V DOBĚ  
VZNIKU PD K U.S. ZPRACOVATEL NENESE ZODPOVĚDNOST  
ZA DOPRAVNÍ ZNAČENÍ UJISTĚNÉ PO DOBĚ VZNIKU PD.

17. - 97. ZEMNÍ PRÁCE  
10.7. - 14.7. POVRCHY  
17.7. - 18.7. KONEČNÉ POVRCHY

PLOCHA ZÁBORU:  
VĚŘEJNÁ - 135 m<sup>2</sup>  
SOUKROMÁ - X

### LEGENDA

- Přejezdy, přechody
- Stávající dopravní značení
- Provizorní oplocení
- Plynovod vedený protažením
- Rekonstruovaný plynovod - proveden otevřeným výkopem
- Nový plynovod - proveden otevřeným výkopem
- Přetlakovaný plynovod
- Stávající plynovod
- Rušený plynovod
- Hranice výkopu
- Hranice obnovy povrchu
- Vchod/vjezd na pozemek
- Dočasně rušené značení
- Plocha prací

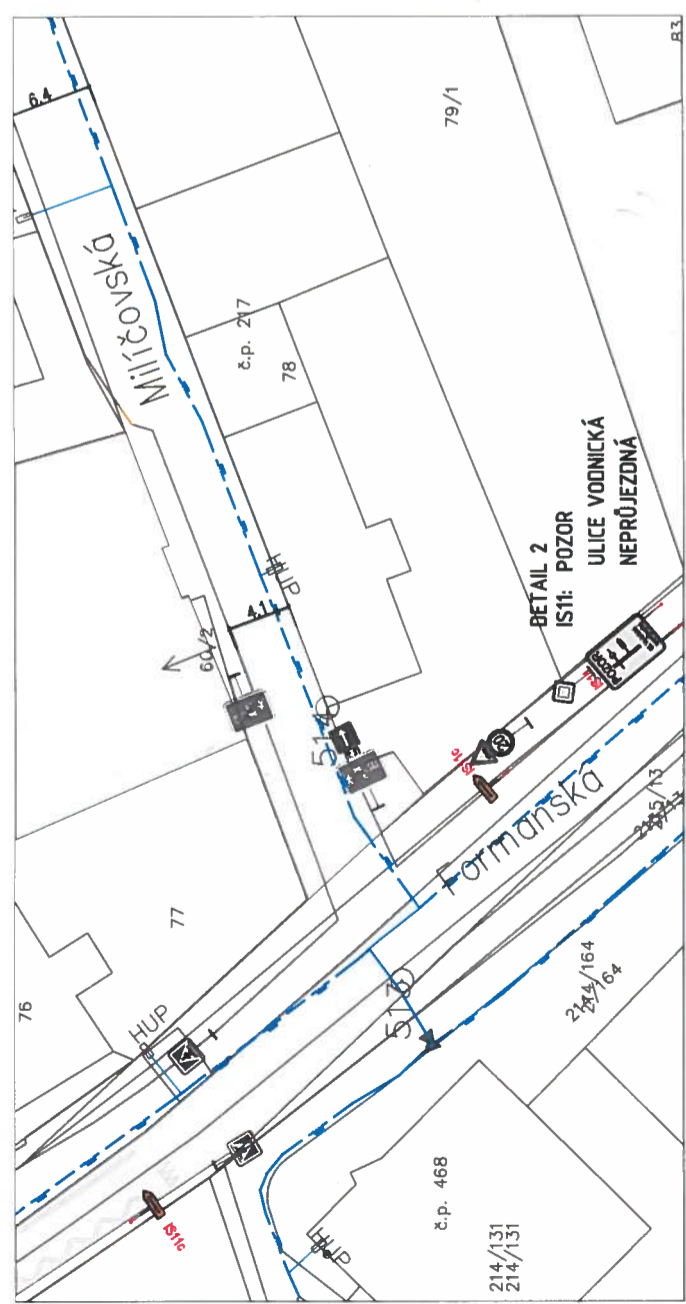

Souprava č.:

**TZB CONSULT**

Projektant:  
TZB-Consult Prague s.r.o.  
Ing. Ondřej Židek  
U Smařtovy 245/16  
170 00, Praha 7 - Holešovice  
tel.: +420 603 325 759  
www.tzb-consult.cz  
info@tzb-consult.cz

Investor: Pražská plynárenská distribuce, a.s. člen koncernu Pražská plynárenská, a.s.	Název dílo: <b>STAVEBNÍ ÚPRAVY STL PLYNOVODŮ VODNICKÁ, PROUTĚNÁ A OKOLÍ, PRAHA 11</b>	Změna: <b>2</b>	Číslo příl.: <b>E.2.2</b>
Stupeň: <b>DPS</b>	Název návrh výkresu:		
Odpovědný projektant: Ing. Ondřej Židek	Podpis: <i>O. Židek</i>		
Vypracoval: Ing. Syvie Vaculíková	Podpis:		
Id. číslo dok.: 01 T0019	Datum: 05/2021		
Formát: A3	Škála: 1:500		












# ETAPA 3 VÝKOPLY

2014/386  
2014/386

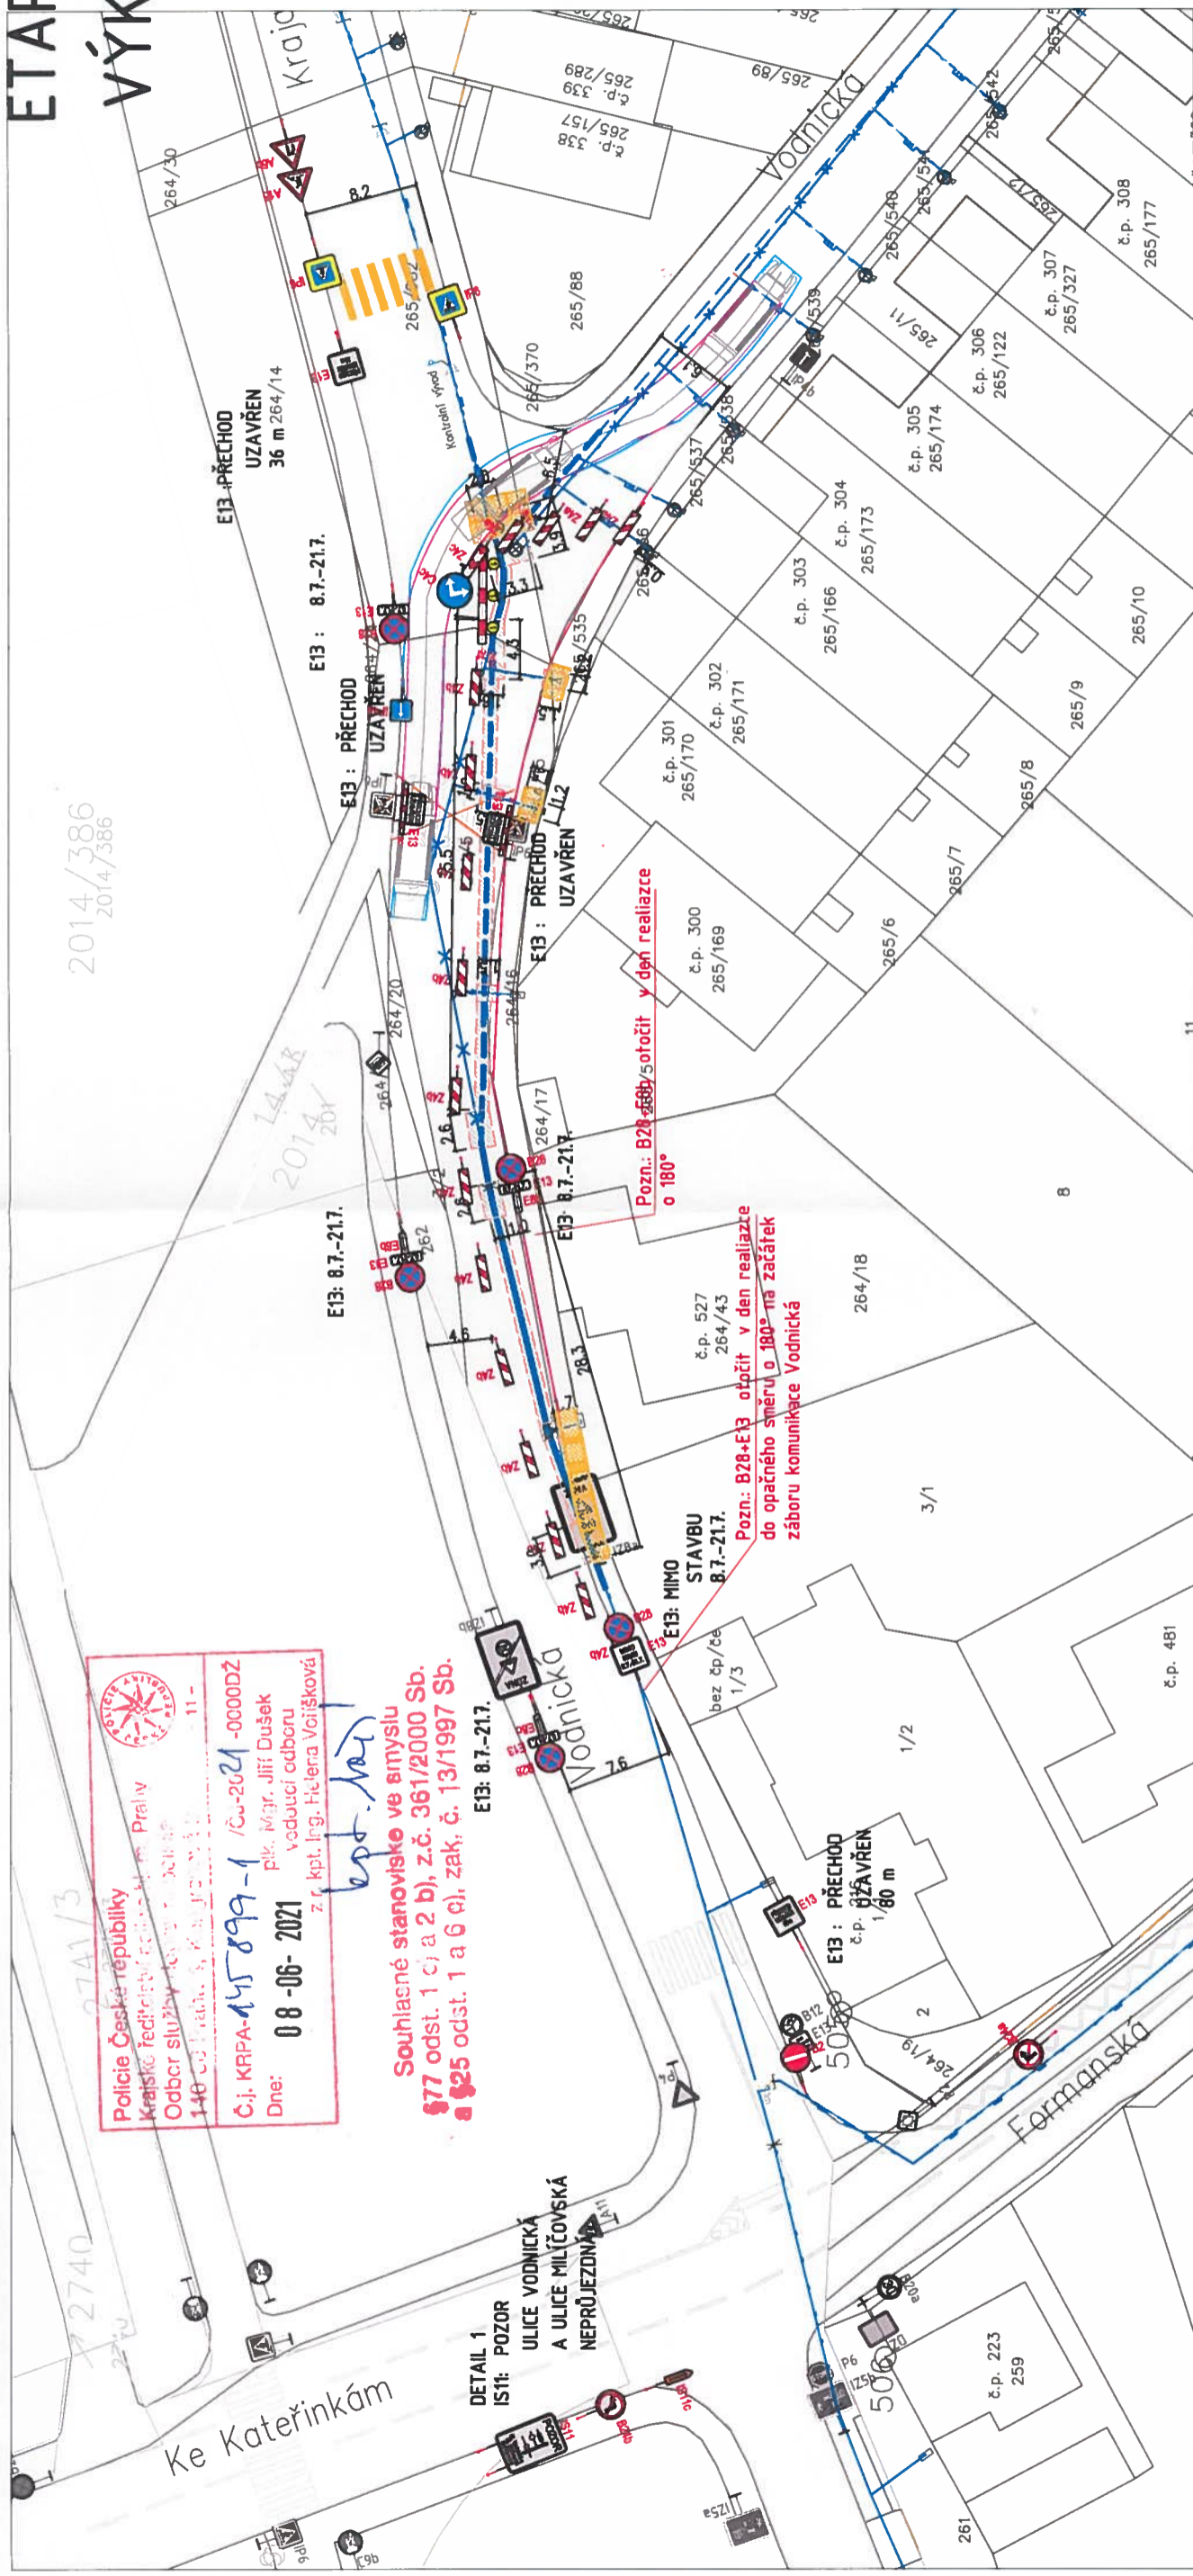

**Policie České republiky**  
Krajské ředitelství policie hl. m. Prahy  
Odbor služeb veřejnosti  
140 00 Praha 1, Štěpánská 31  
11 -  
Č.j. KRPA-145899-1 /ČJ-2021-0000DŽ  
plk. Mgr. Jiří Dušek  
vedoucí odboru  
voducí odboru  
z. r. kpt. Ing. Helena Vojíšková  
Dne: 08-06-2021  
epd. hvt

**Souhlasné stanovisko ve smyslu §77 odst. 1 c) a 2 b), z.č. 361/2000 Sb. a §25 odst. 1 a 6 c), zák. č. 13/1997 Sb.**


**DETAIL 1**  
IS11: POZOR  
ULICE VODNICKÁ  
A ULICE MILČOVSKÁ  
NEPRŮJEZDNÁ

**E13: 8.7.-21.7.**  
E13: MIMO STAVBU  
8.7.-21.7.  
bez čp/če  
1/3

**E13: 8.7.-21.7.**  
E13: PŘECHOD UZAVŘEN  
1,60 m

**Pozn.: B28+E13 otočit v den realizace o 180° na začátek záboru komunikace Vodnická**

**Pozn.: B28+E13 otočit v den realizace o 180°**

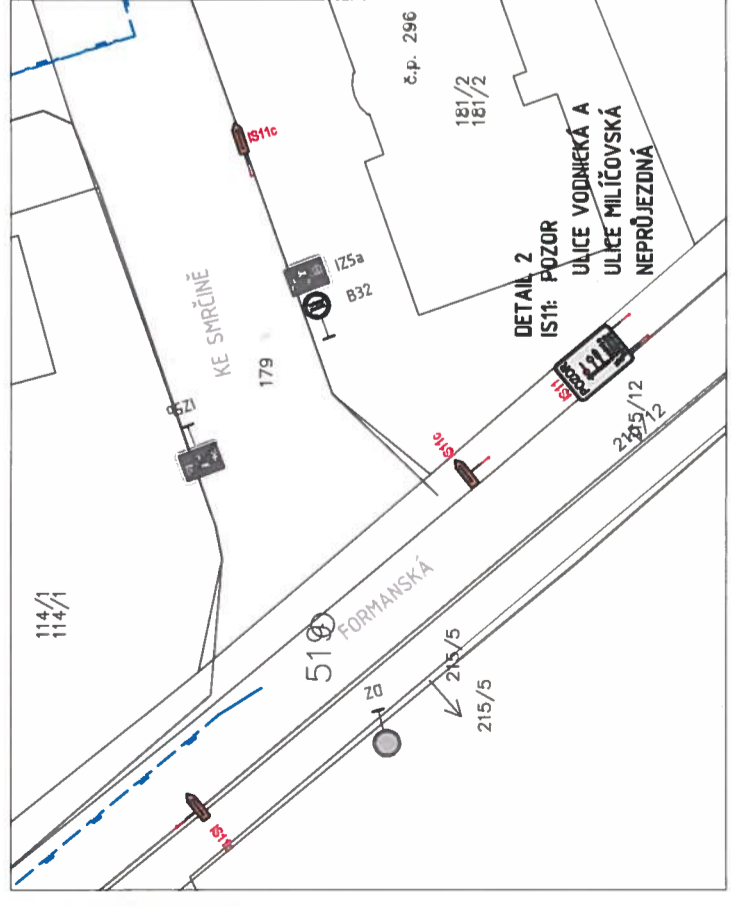

**DETAIL 2**  
IS11: POZOR  
ULICE VODNICKÁ A  
ULICE MILČOVSKÁ  
NEPRŮJEZDNÁ

## DETAIL 1 DETAIL 2


**POZNÁMKA**  
VÝKOPLY BUDOU ŘÁDNĚ OCHRÁZENY PEVNÝMI ZÁBRADLÍMI PŘES VÝKOPLY BUDOU POLOŽENY LÁVKY SE ZÁBRADLÍMI. VSTUPY DO OBJEKTŮ BUDOU ZAJIŠTĚNY LÁVKAMI S PEVNÝMI ZÁBRADLÍMI.  
ZPRACOVATEL PO OvěŘENÍ STÁVAJÍCÍ ZNAČENÍ V DOBĚ VZNIKU PD K US. ZPRACOVATEL NENESE ZODPOVĚDNOST ZA DOPRAVNÍ ZNAČENÍ UMÍSTĚNÉ PO DOBĚ VZNIKU PD.

**8.7. - 16.7. ZEMNÍ PRÁCE**  
**17.7. - 21.7. POVRCHY**  
**22.7. - 23.7. KONEČNÉ POVRCHY**

**PLOCHA ZÁBORU:**  
VEREJNÁ - 185 m<sup>2</sup>  
SOUKROMÁ - X



- LEGENDA**
- Přejezdy, přechody
  - Stávající dopravní značení
  - Provizorní oplocení
  - Plynovod vedený protažením
  - Rekonstruovaný plynovod - proveden otevřeným výkopem
  - Nový plynovod - proveden otevřeným výkopem
  - Přetlakovaný plynovod
  - Stávající plynovod
  - Rušený plynovod
  - Hranice výkopu
  - Hranice obnovy povrchu
  - Vchod/vjezd na pozemek
  - Dočasně rušené značení
  - Plocha prací

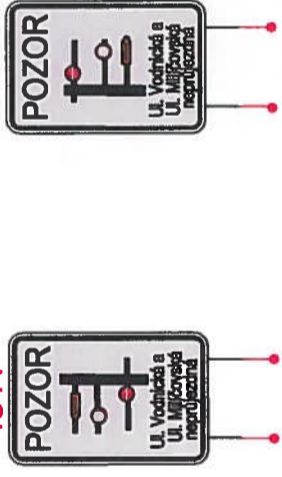


Pozn.: Ul. Milčovská uzavřena v průběhu etap 26+27+28

Projektant: <b>TZB-Consult Prague s.r.o.</b> Ing. Ondřej Židek U Smaltovny 245/16 170 00, Praha 7 - Holešovice tel.: +420 603 325 759 www.tzb-consult.cz info@tzb-consult.cz		Souprava č.:	
Investor: Pražská plynárenská distribuce, a.s. člen koncernu Pražská plynárenská, a.s.		Názov akce: <b>STAVEBNÍ ÚPRAVY STL PLYNOVODŮ VODNICKÁ, PROUTĚNÁ A OKOLÍ, PRAHA 11</b>	
Stupeň: <b>DPS</b>		Názov výřezu: <b>ETAPA 3 VÝKOPLY</b>	
Odpovědný projektant: Ing. Ondřej Židek		Změna: <b>2</b>	
Vypracoval: Ing. Syvěta Vaculíková		Číslo příl.: <b>E.2.5</b>	
Id. číslo dok.: 01 T0019		Datum: 08/2021	
Formát: A3		Měřítok: 1:500	







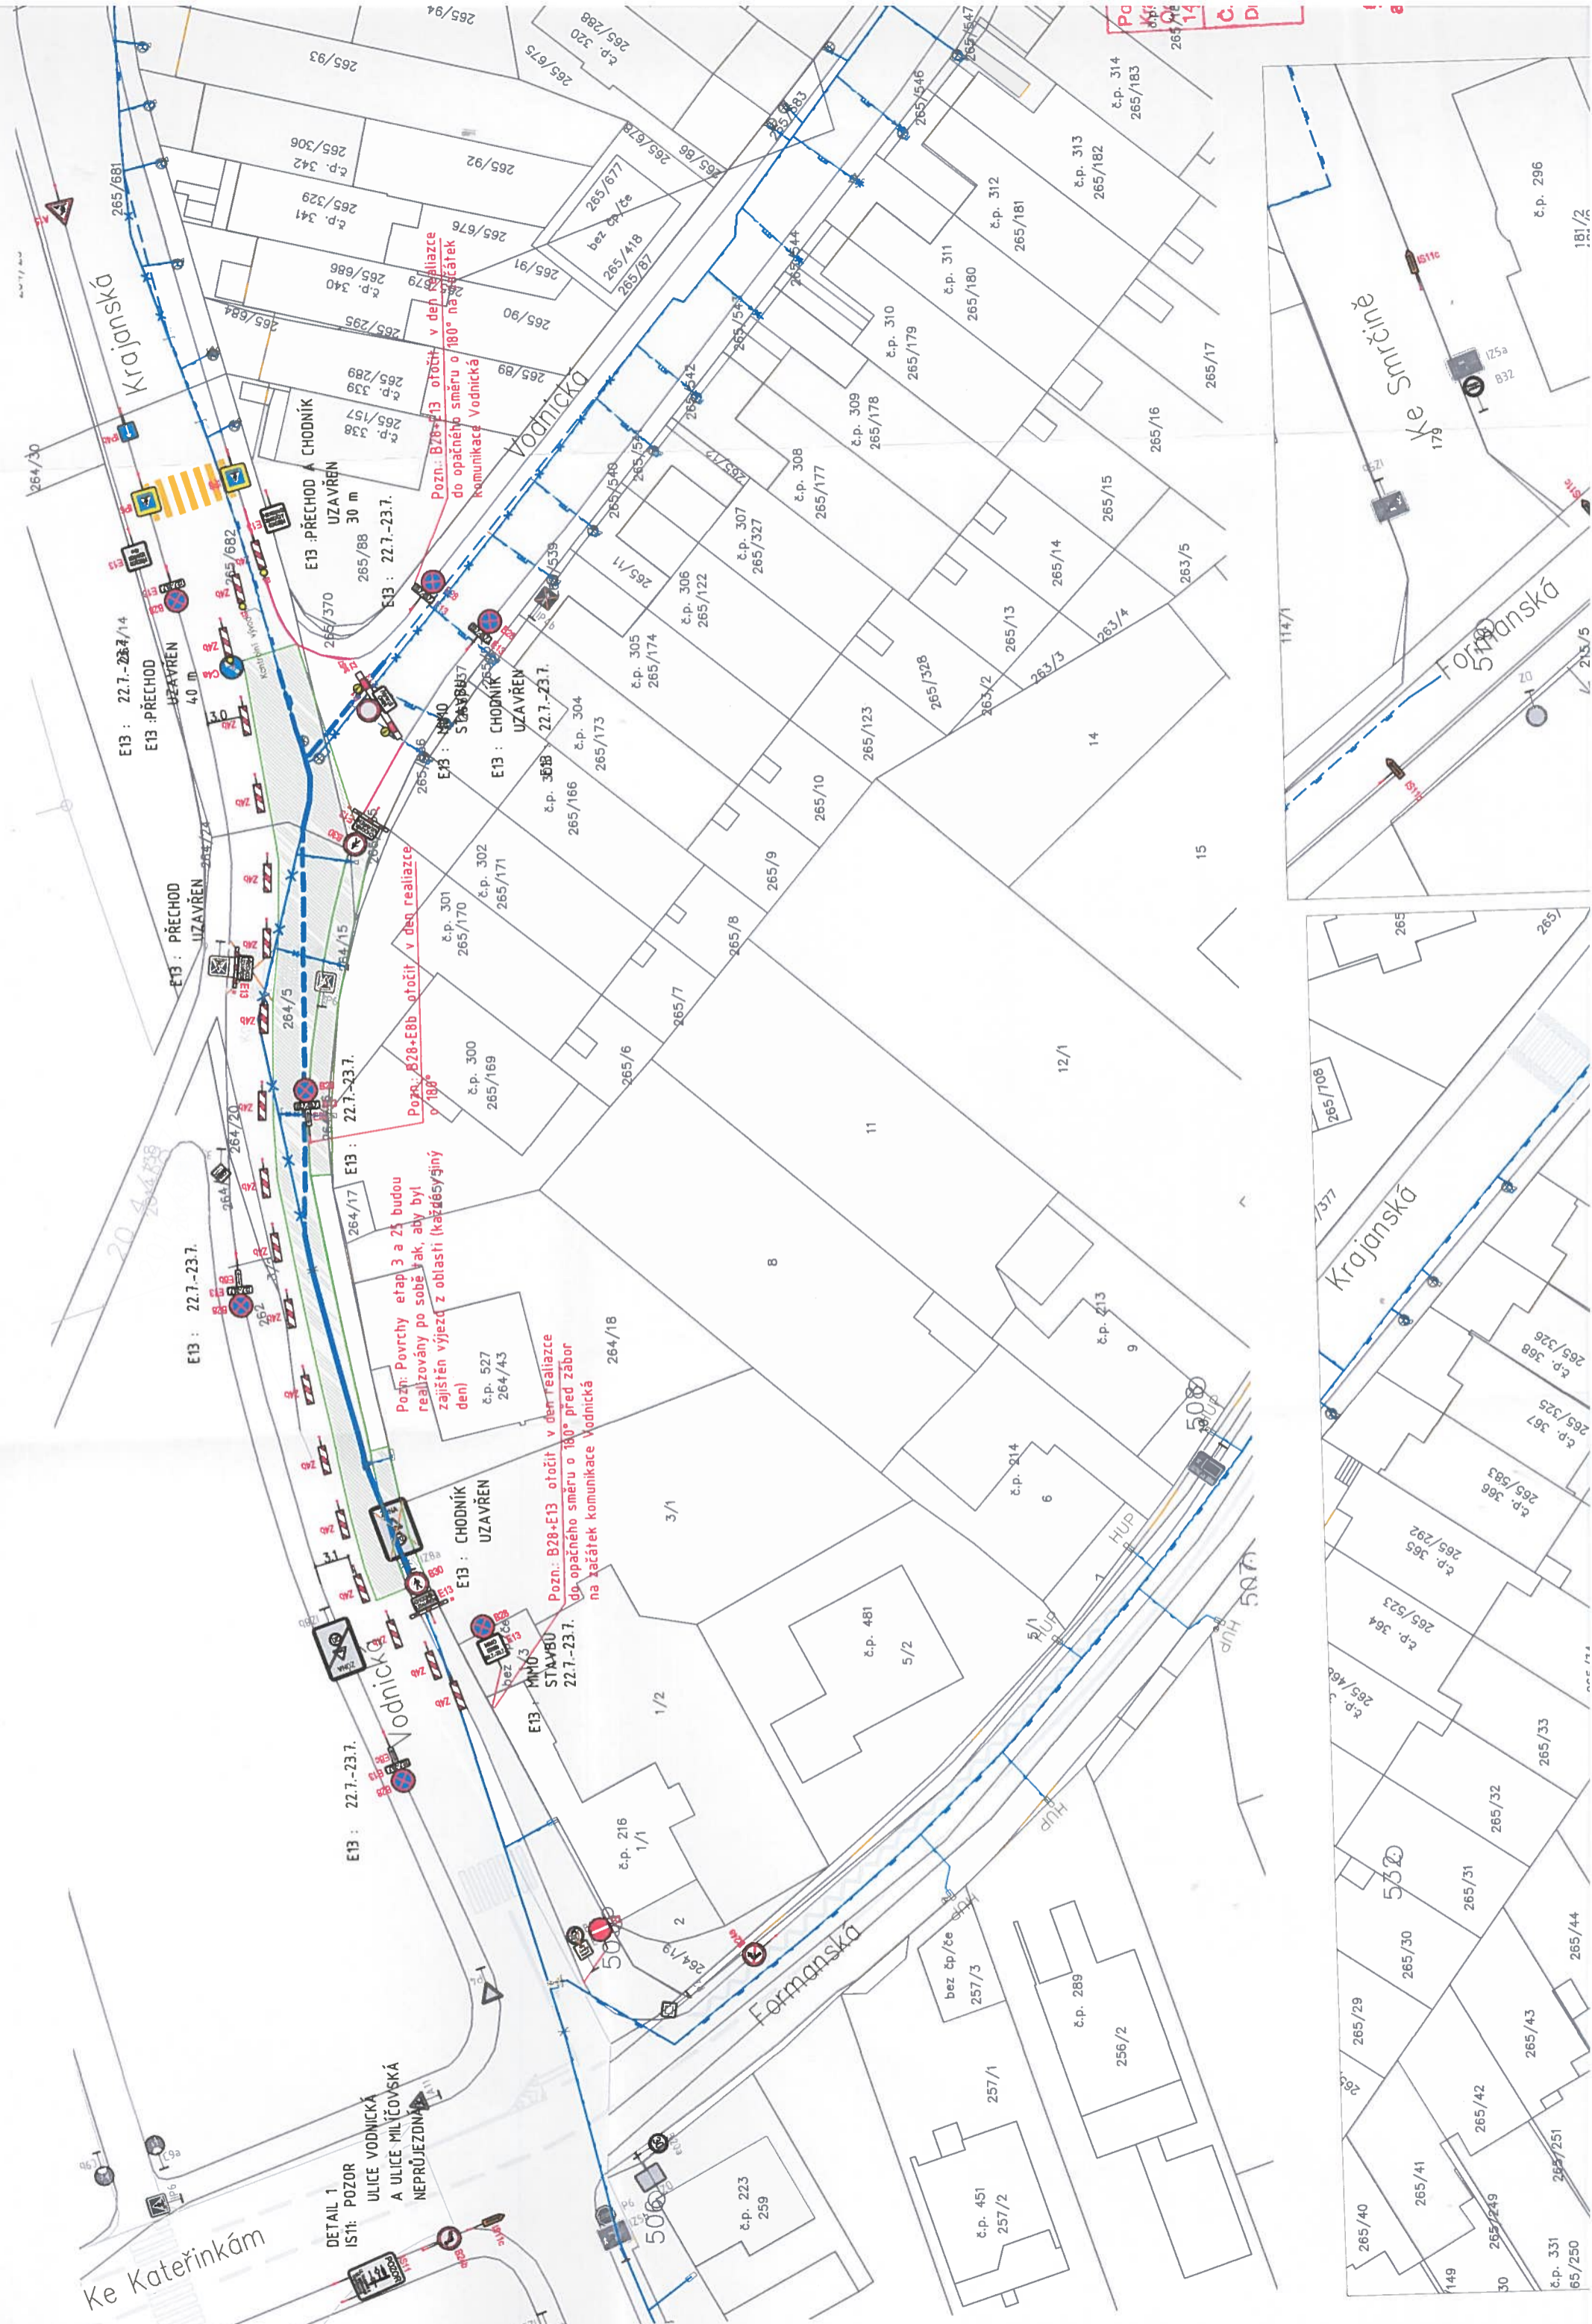

Ke Kateřinkám

DETAIL 1  
POZOR  
ULICE VODNICKÁ  
A ULICE MILČOVSKÁ  
NEPRŮJEZDNÁ

Pozn.: Povrchy etap 3 a 21 budou realizovány po sobě v ak, aby byl zajištěn výjezd z oblasti (každýsýjím den)

Pozn.: B28-E13 otočit v den realizace do opačného směru o 180° před zábor na začátek komunikace Vodnická

Pozn.: B28-E13 otočit v den realizace do opačného směru o 180° na začátek komunikace Vodnická


Pozn.: B28-E13 otočit v den realizace do opačného směru o 180° na začátek komunikace Vodnická

Krajanská

Smrčíně

Formanská



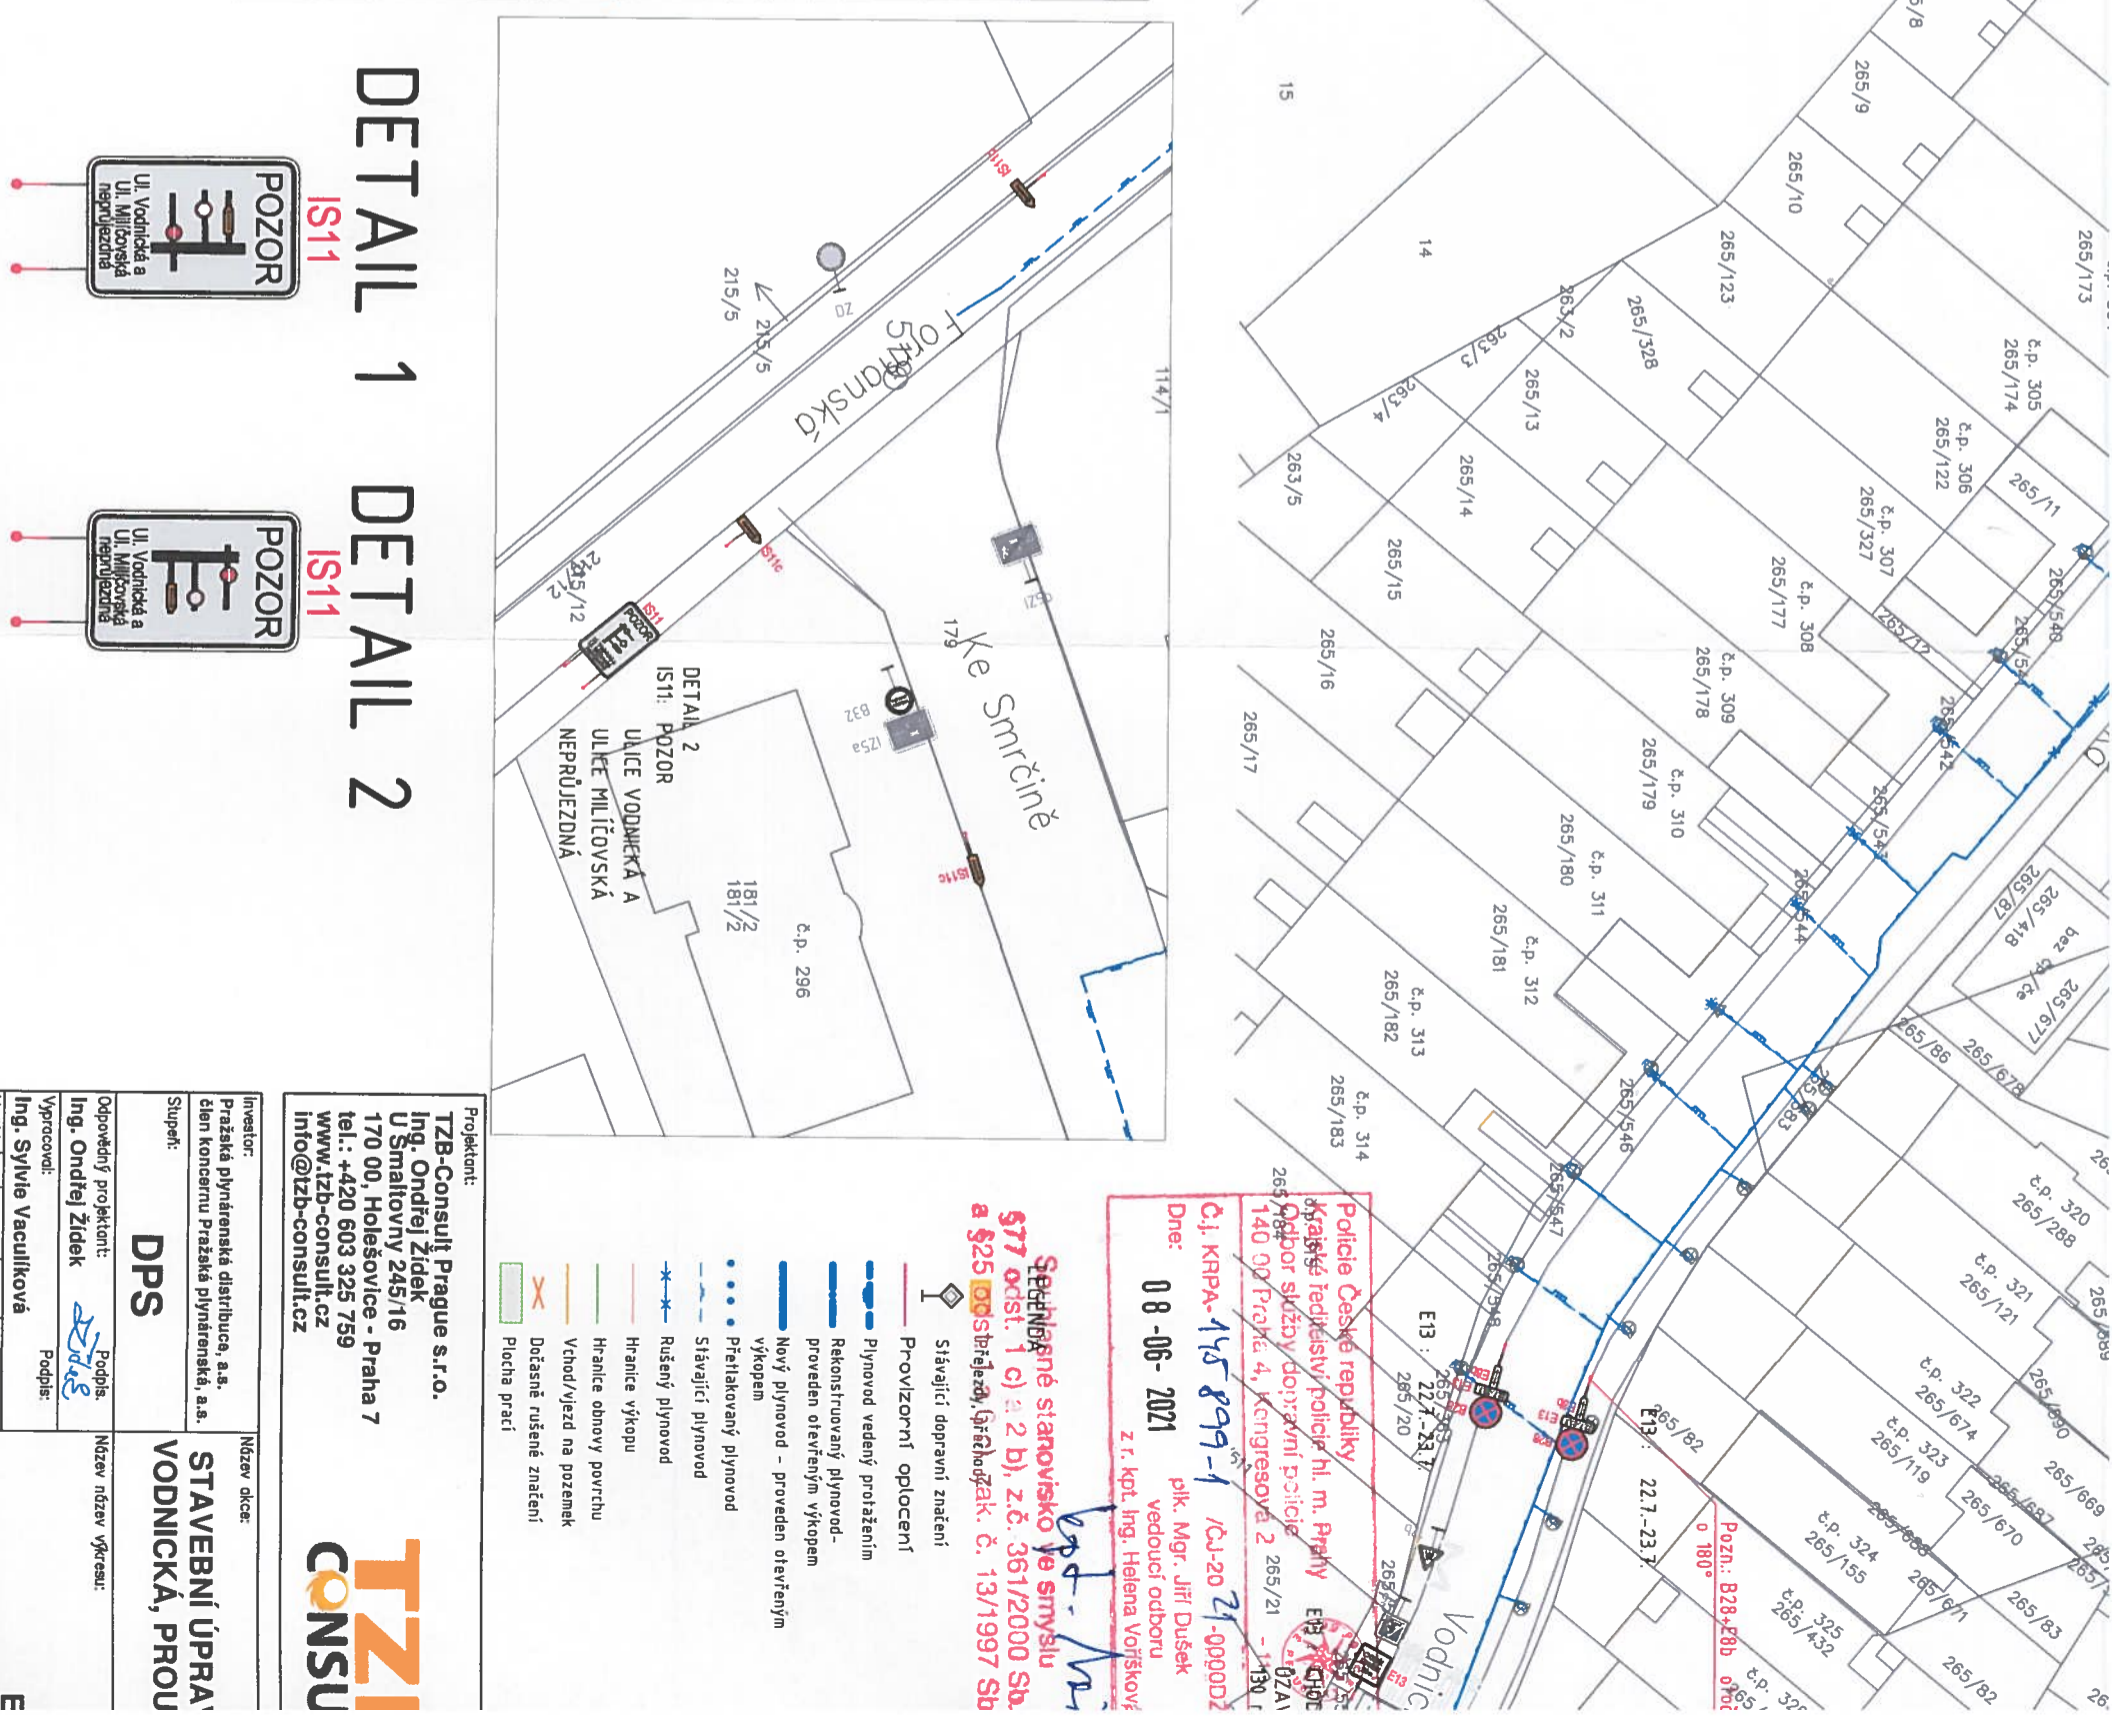

# DETAIL 1

# DETAIL 2

IS11

IS11



Pozn.: Ulice Milíčovská uzavřena v průběhu etap 26+27+28

- Stávající dopravní značení
- Provizorní oplocení
- Plynovod vedený protažením
- Rekonstruovaný plynovod - proveden otevřeným výkopem
- Nový plynovod - proveden otevřeným výkopem
- Přetlakovaný plynovod
- Stávající plynovod
- Rušený plynovod
- Hranice výkopu
- Hranice obnovy povrchu
- Vrhod/vjezd na pozemek
- Dočasné rušené značení
- Plocha prací

**Projektant:**  
**TZB-CONSULT Prague s.r.o.**  
 Ing. Ondřej Zidek  
 U Smaltovny 245/16  
 170 00, Holešovice - Praha 7  
 tel.: +420 603 325 759  
 www/tzb-consult.cz  
 info@tzb-consult.cz



**Investor:**  
 Pražská plynárenská distribuce, a.s.  
 člen koncernu Pražská plynárenská, a.s.

**Stupeň:**  
**DPS**

**Odpovědný projektant:**  
 Ing. Ondřej Zidek

**Vypracoval:**  
 Ing. Sylvie Vaculíková

**Podpis:**  
 [Signature]

**Název dílce:**  
**STAVEBNÍ ÚPRAVY VODNICKÁ, PROU**

Id. číslo dok.:	01 T0019	Datum:	06/2021
Formát:	420x600	Verze:	1.500

**KONEČN**

**Police České republiky**  
 Krajské ředitelství policie hl. m. Prahy  
 Odbor služeb dopravní policie  
 140 00 Praha 4, Kengrova 2 265/21 - 1301

**Čj. KRPA-145 899-1 /CJ-20 21-000002**

**Dne: 08-06-2021**

plk. Mgr. Jiří Dušek  
 vedoucí odboru  
 z.r. kol. Ing. Helena Voršíšková

**SEZNAM stánovištko ve smyslu §77 odst. 1 c) a 2 b), z.č. 361/2000 Sb. a §25 odst. 1, 2, 3, 100**




# ETAPA 25 VÝKOPY

8.7. - 16.7. ZEMNÍ PRÁCE  
17.7. - 21.7. POVRCHY  
24.7. - 25.7. KONEČNÉ POVRCHY

PLOCHA ZÁBORU:  
VEREJNÁ - 185 m<sup>2</sup>  
SOUKROMÁ - X

## DETAIL 1 DETAIL 2

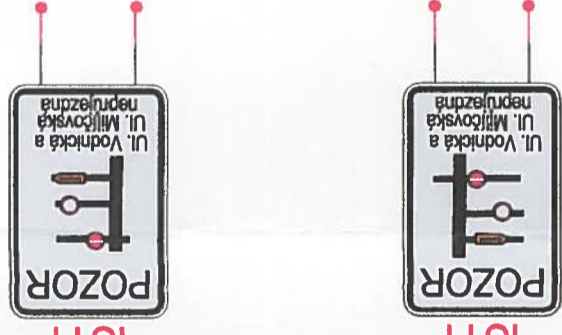

Pozn.: Ul. Milíčovská uzavřena v průběhu etap 26+27+28

**Police České republiky**  
Krajské ředitelství policie hl. m. Prahy  
Odbor služeb dopravní policie  
140 00 Praha 4, Kongresová 3

Č.j. KRPA-145099-1/ČU-201-00002Z  
Dne: 08-06-2021  
př. Mgr. Jiří Dušek  
vedoucí odboru  
z r. kpt. Ing. Helena Voříšková

**Souhlasné stanovisko ve smyslu §77 odst. 1 a 2 d), z.č. 361/2000 Sb. a §25 odst. 1 a 2 c), zák. č. 13/1997 Sb.**

### LEGENDA

- Přejezdy, přechody
- Stávající dopravní značení
- Provizorní oplotení
- Plynovod vedený protažením
- Rekonstruovaný plynovod - proveden otevřeným výkopem
- Nový plynovod - proveden otevřeným výkopem
- Přetákaný plynovod
- Stávající plynovod
- Rušený plynovod
- Hranice výkopu
- Hranice obnovy povrchu
- Vchod/výjezd na pozemek
- Dotčené rušené značení
- Plocha prací



### POZNÁMKA

VÝKOPY BUDOU ŘÁDNĚ OHRANĚNY PEVNÝMI ZÁBRANAMI. PŘES VÝKOPY BUDOU POLOŽENY LÁVKY SE ZÁBRADLÍM. VSTUPY DO OBKLETŮ BUDOU ZAJIŠTĚNY LÁVKAMI S PEVNÝM ZÁBRADLÍM.

ZPRACOVATEL PO OVĚŘENÍ STÁVAJÍCÍ ZNAČENÍ V DOBĚ VZNIKU PD K US. ZPRACOVATEL NENÍ SE ZODPOVĚDNOST ZA DOPRAVNÍ ZNAČENÍ UMÍSTĚNÉ PO DOBĚ VZNIKU PD.



Projektant: <b>TZB-Consult Prague s.r.o.</b> Ing. Ondřej Zidek U Smalkovny 245/16 170 00, Praha 7 - Holešovice tel.: +420 603 325 759 www.tzb-consult.cz info@tzb-consult.cz		Název díka: <b>DPS</b>	
Stupeň: <b>DPS</b>		Název název výjezu: <b>STAVEBNÍ ÚPRAVY STL PLYNOVODŮ VODNICKÁ, PROUTĚNÁ A OKOLÍ, PRAHA 11</b>	
Investor: Pratská plynárenská distribuce, a.s. dion koncernu Pratská plynárenská, a.s.		Podpis: <i>[Signature]</i>	
Vypracoval: Ing. Sylvie Vaculíková		Podpis: <i>[Signature]</i>	
Id. číslo: 01 T0019		Datum: 05/2021	
Formát: 420x420		Mřítko: 1:500	
Číslo příl.: E.2.5		Zmiana: 2	

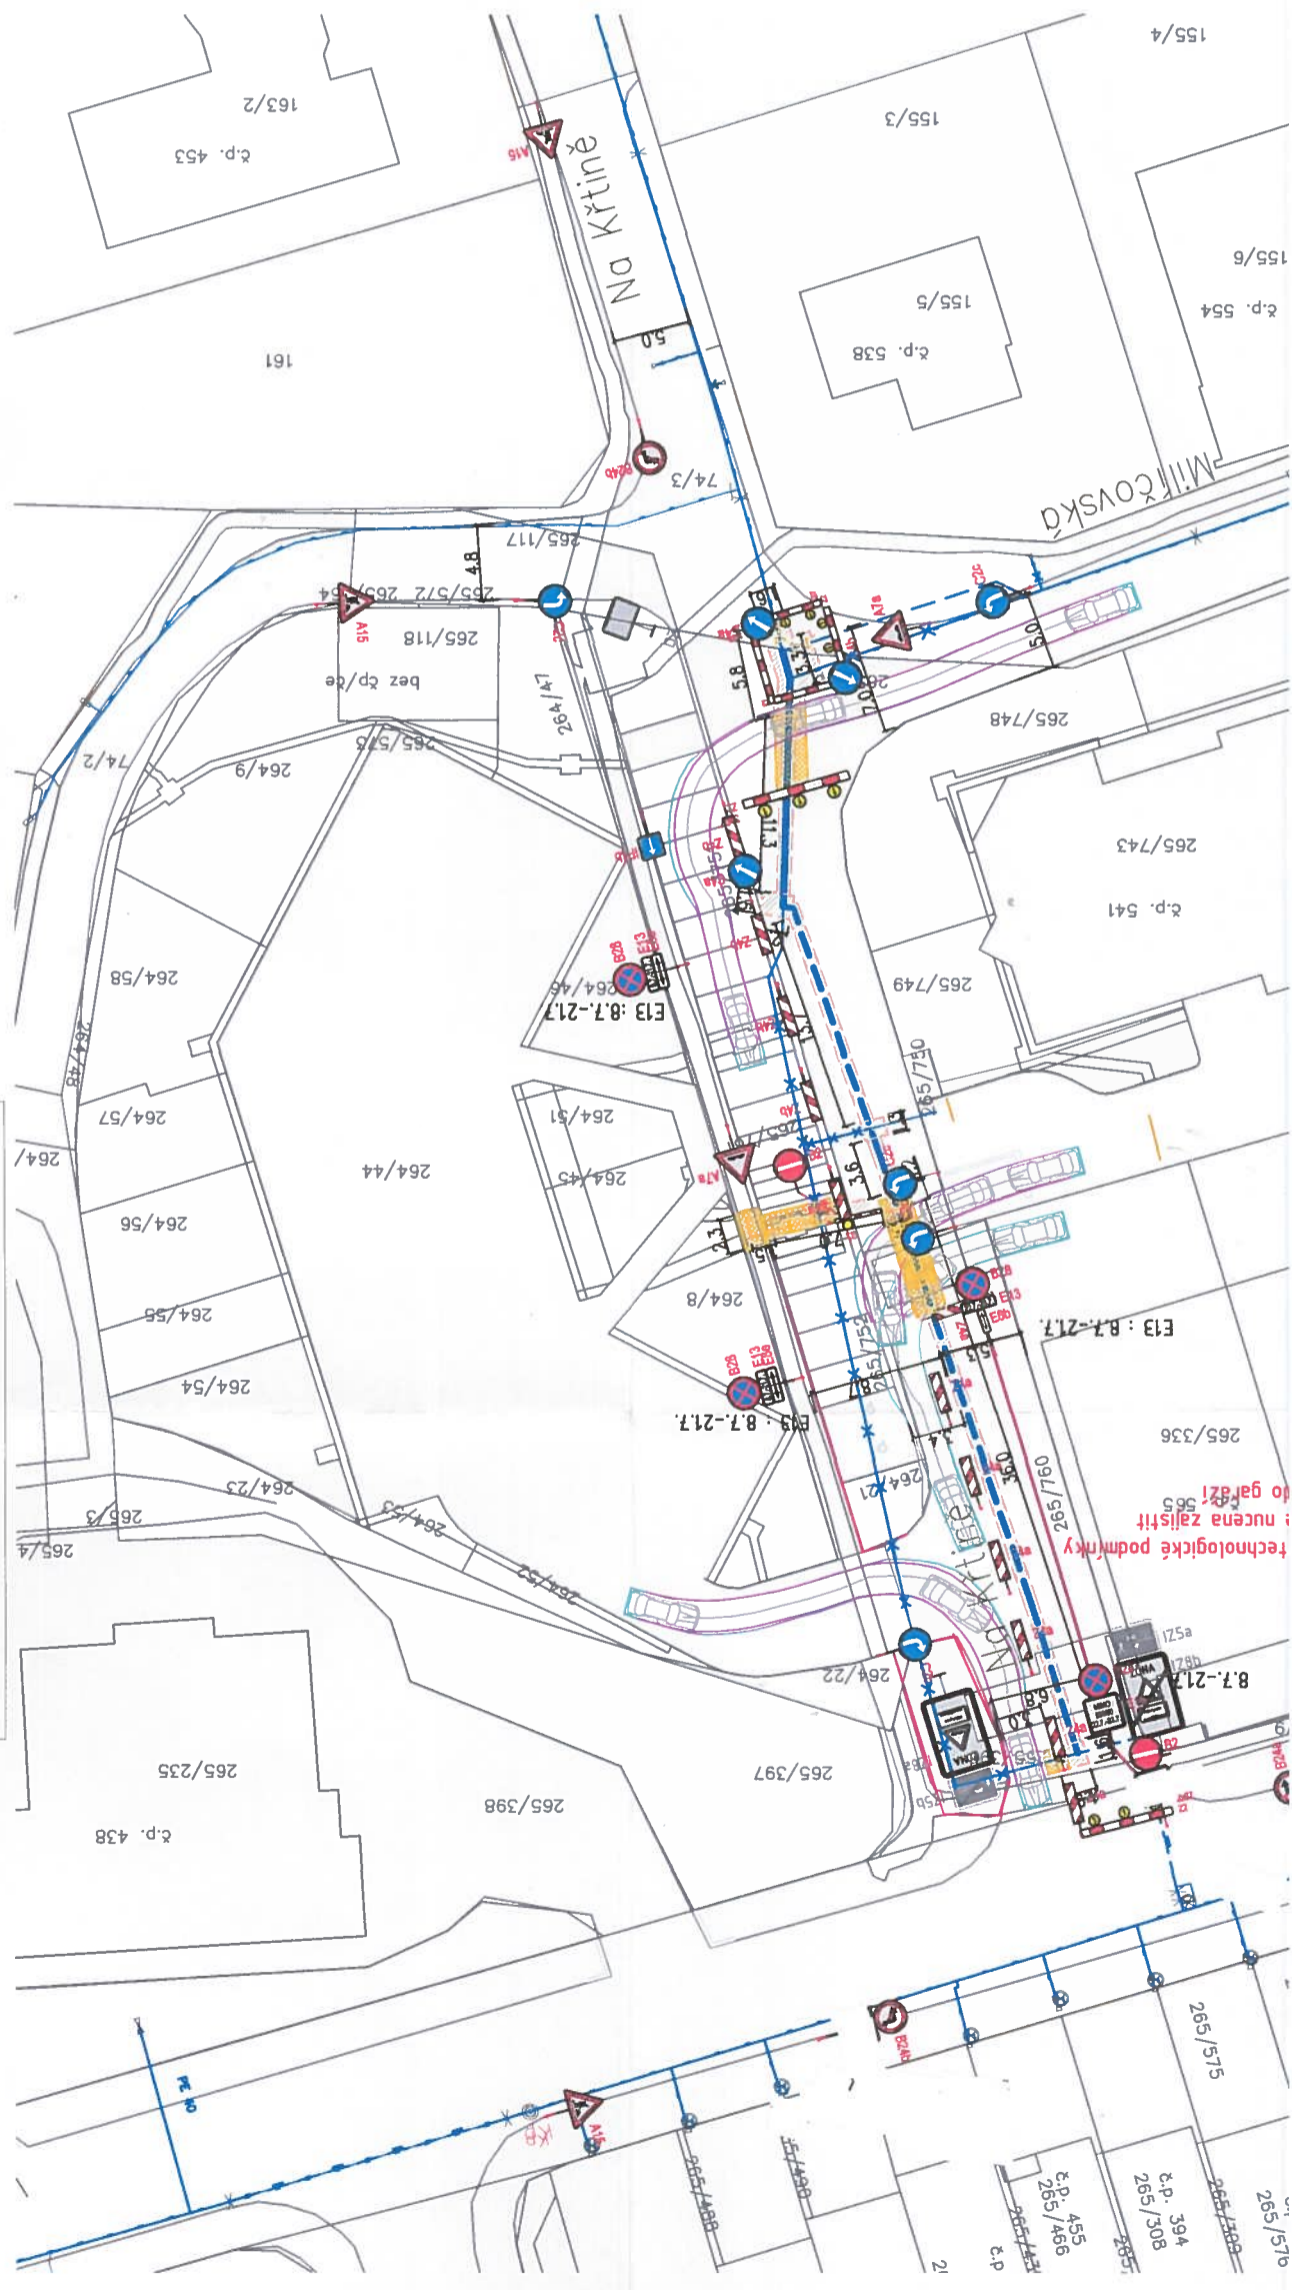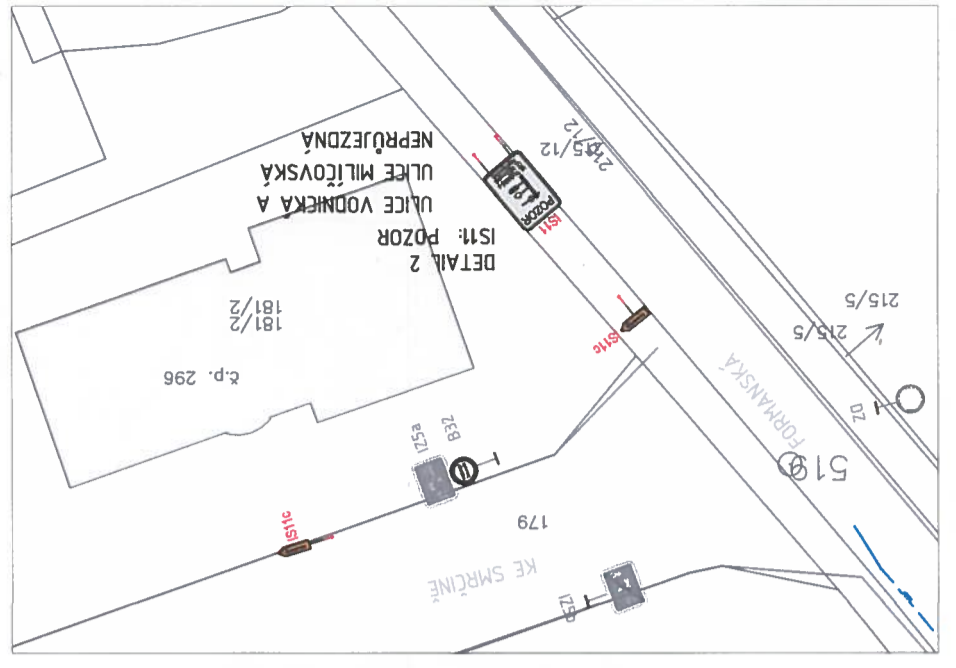


Technologické podmínky  
: nucena zajištit  
to gal'zi!








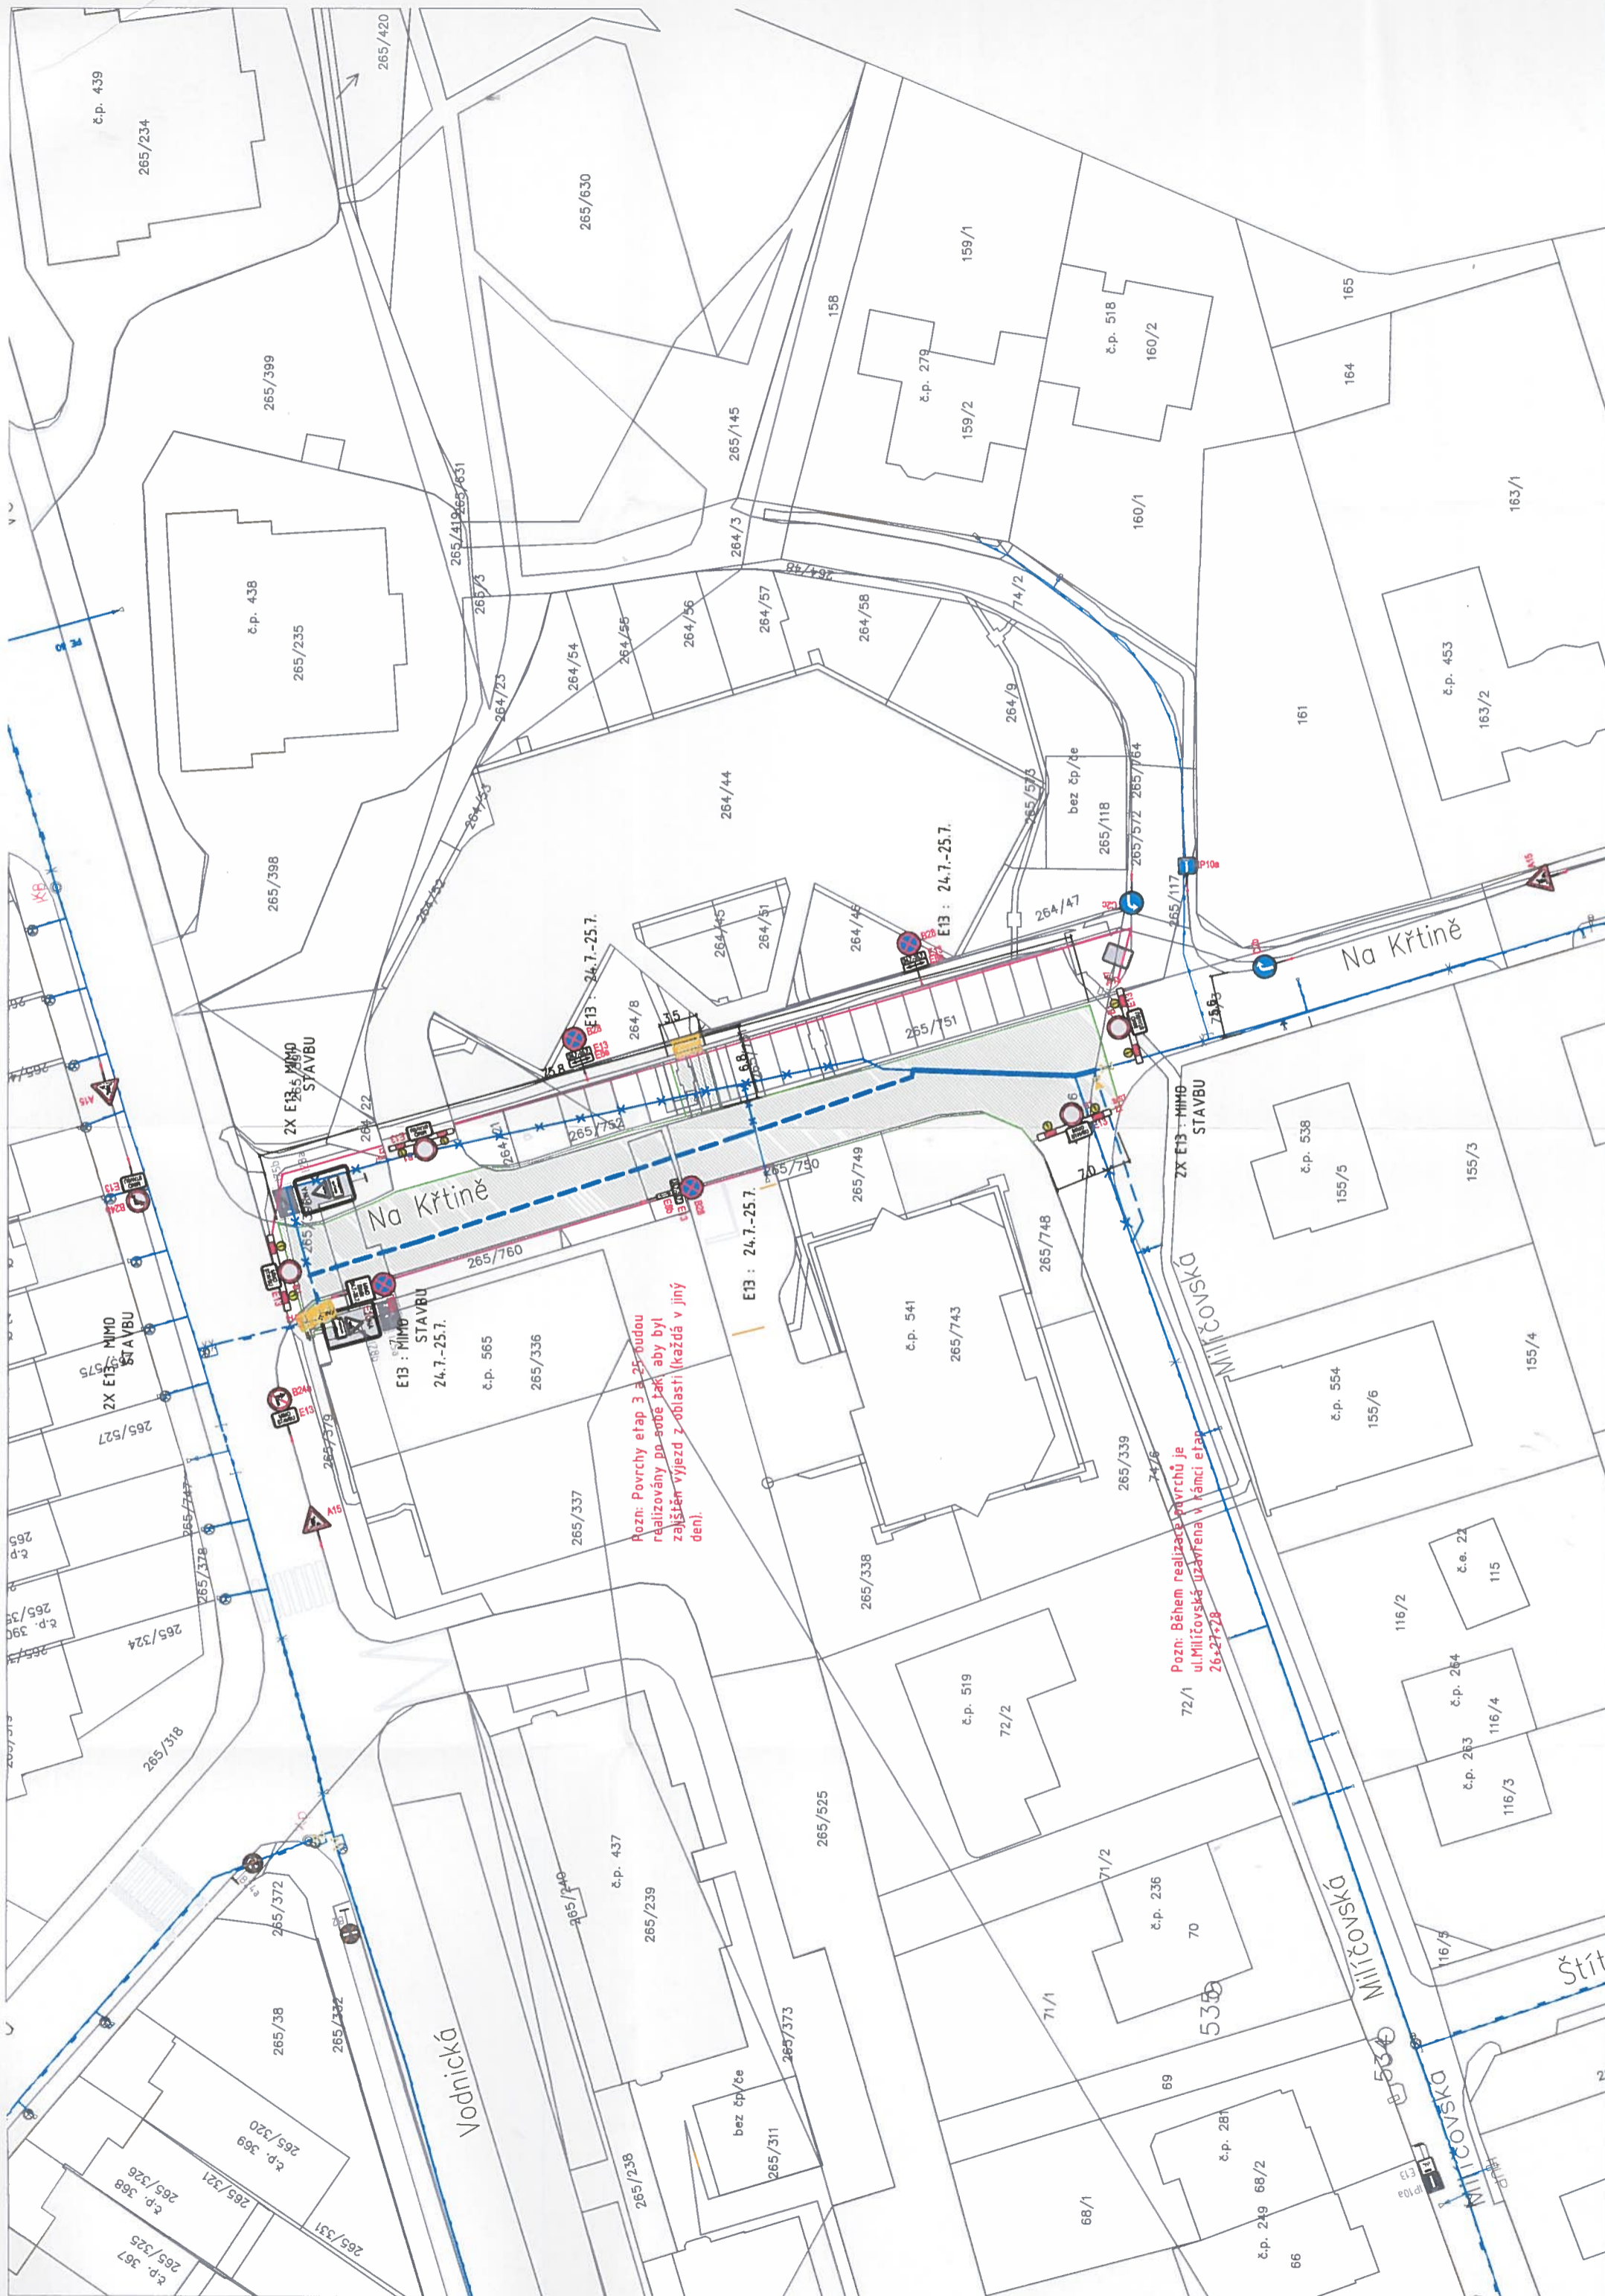




# ETAPA 25 KONEČNÉ POVRCHY

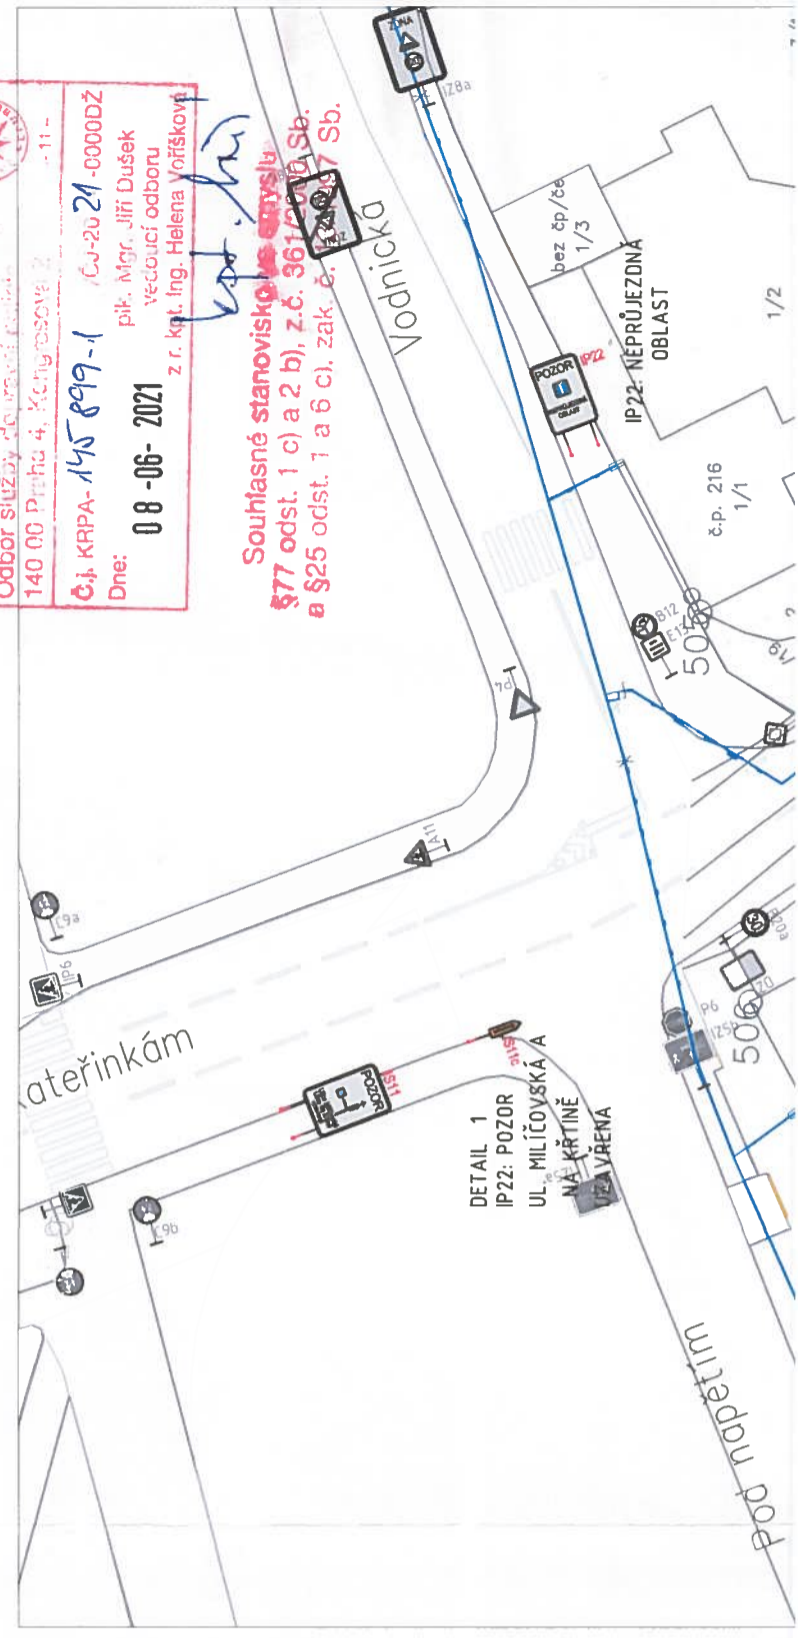


  
 Policie České republiky  
 Krajské ředitelství policie hl. m. Prahy  
 Odbor služeb ochrany veřejnosti  
 140 00 Praha 4, Křehčova 2  
 - 11 -  
 Č.j. KRPA-145 899-1 /CJ-2021-0000DŽ  
 Dne: 08-06-2021  
 pik. Mgr. Jiří Dušek  
 vedoucí odboru  
 z. r. kol. Ing. Helena Yofisková

Souhlasné stanovisko  
 §77 odst. 1 c) a 2 b), z.č. 361/2000 Sb.  
 a §25 odst. 1 a 6 c), zak. č. 183/2007 Sb.

DETAIL 1  
 IP22: POZOR  
 UL. MILIČOVSKÁ A  
 NA KŘTINĚ  
 V ZA VŘENA




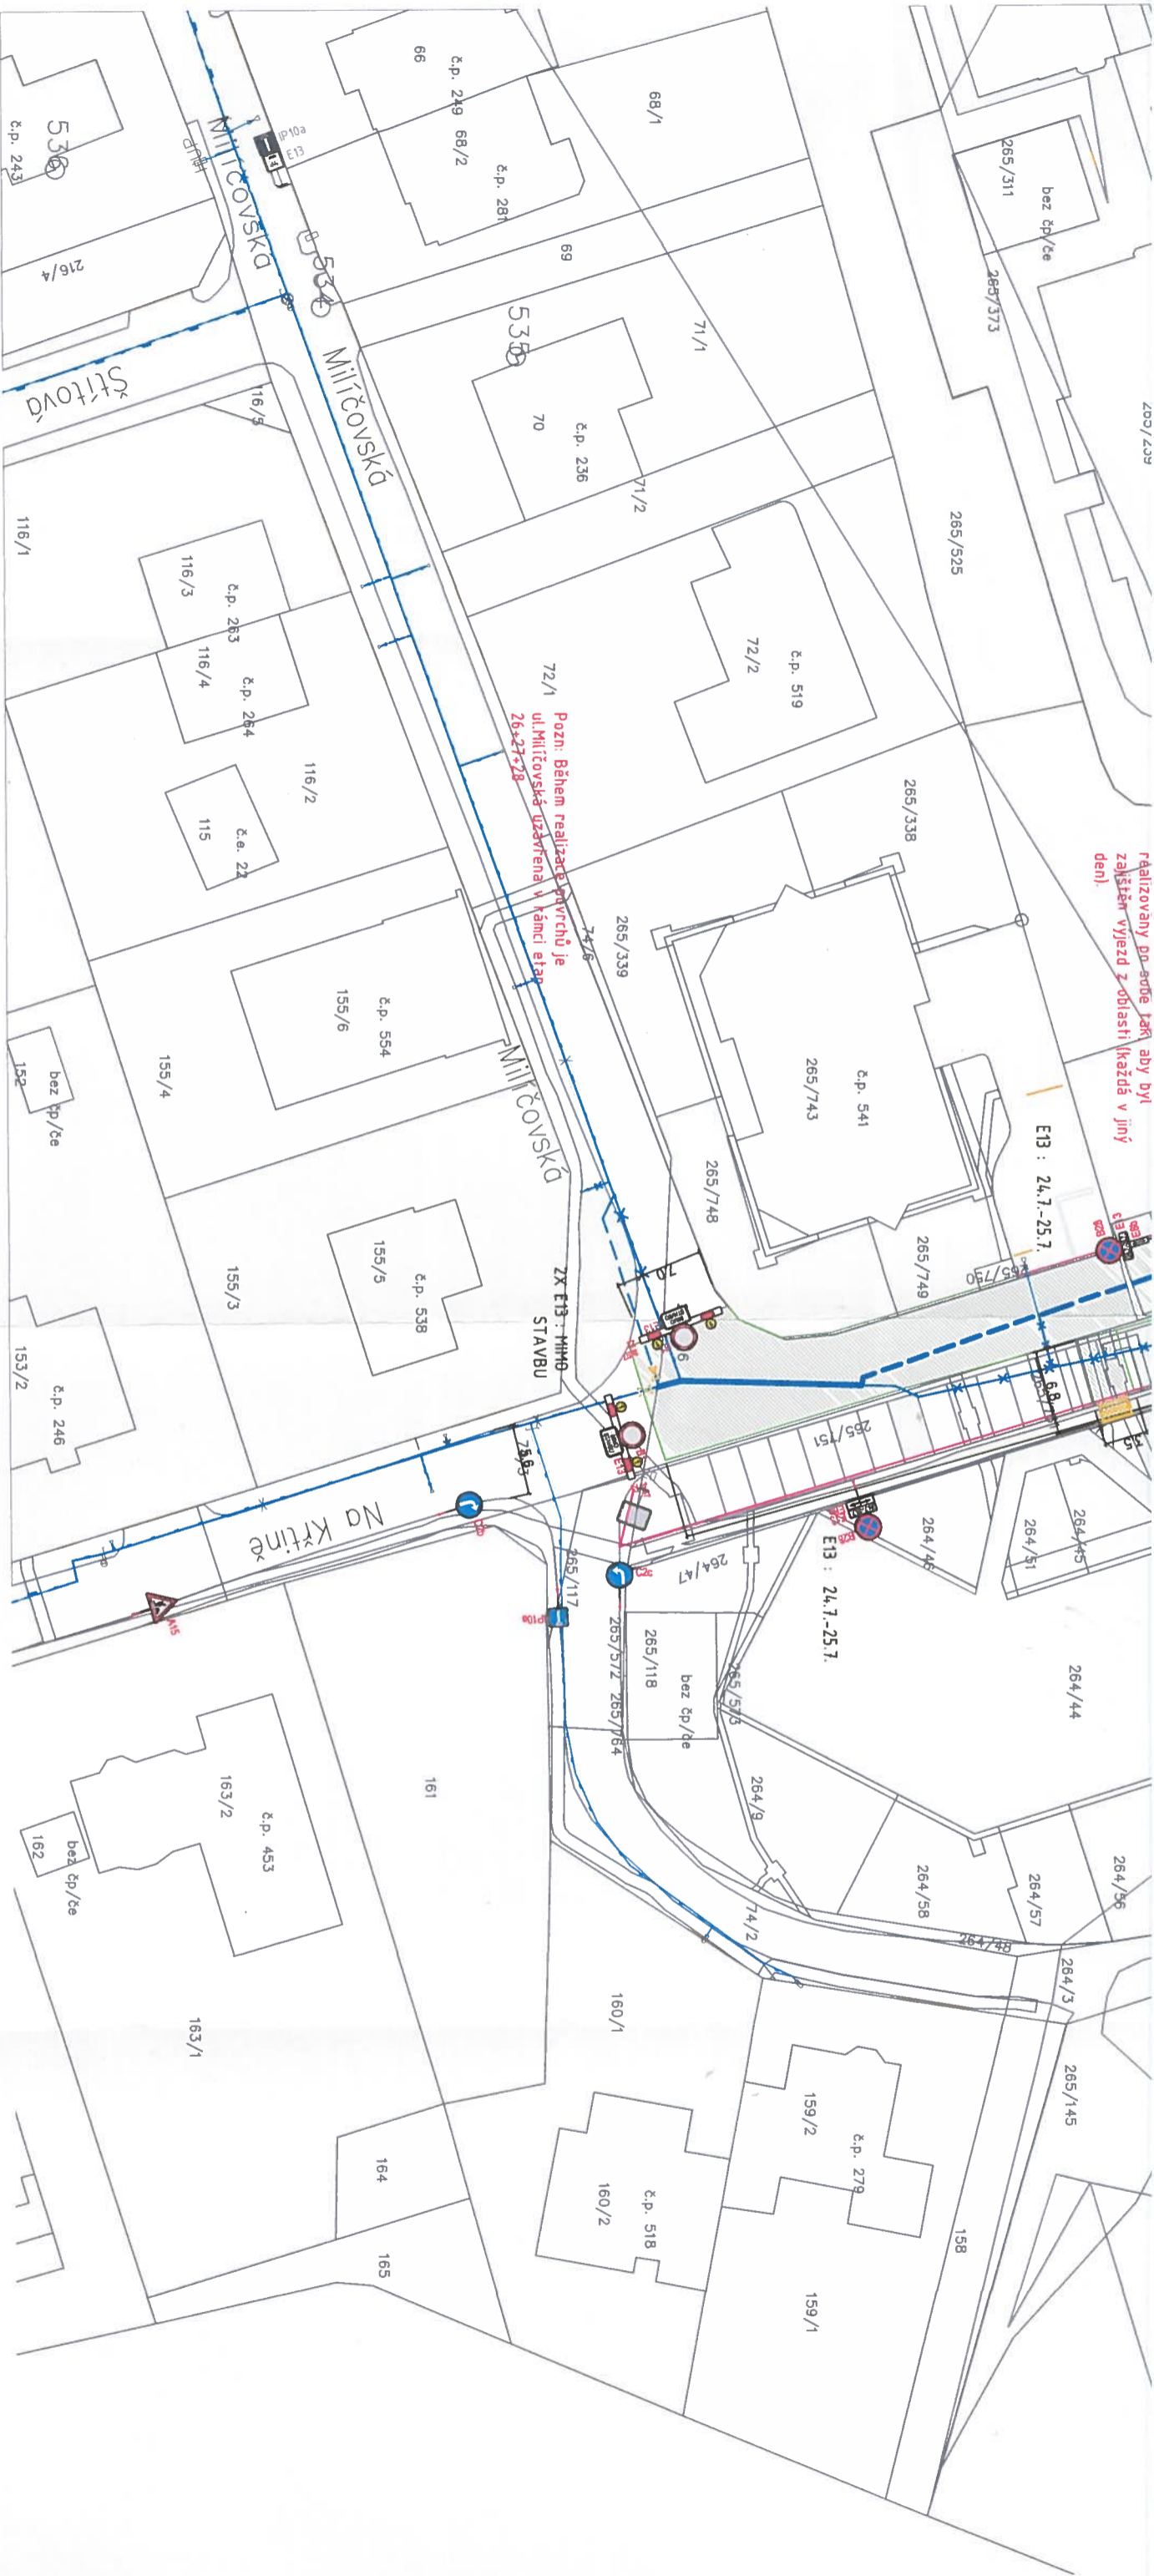

realizovány po-sonce JAKI aby byl zajištěn výjezd z oblasti (každá v jiný den)

E13 : 24.7.-25.7.

E13 : 24.7.-25.7.

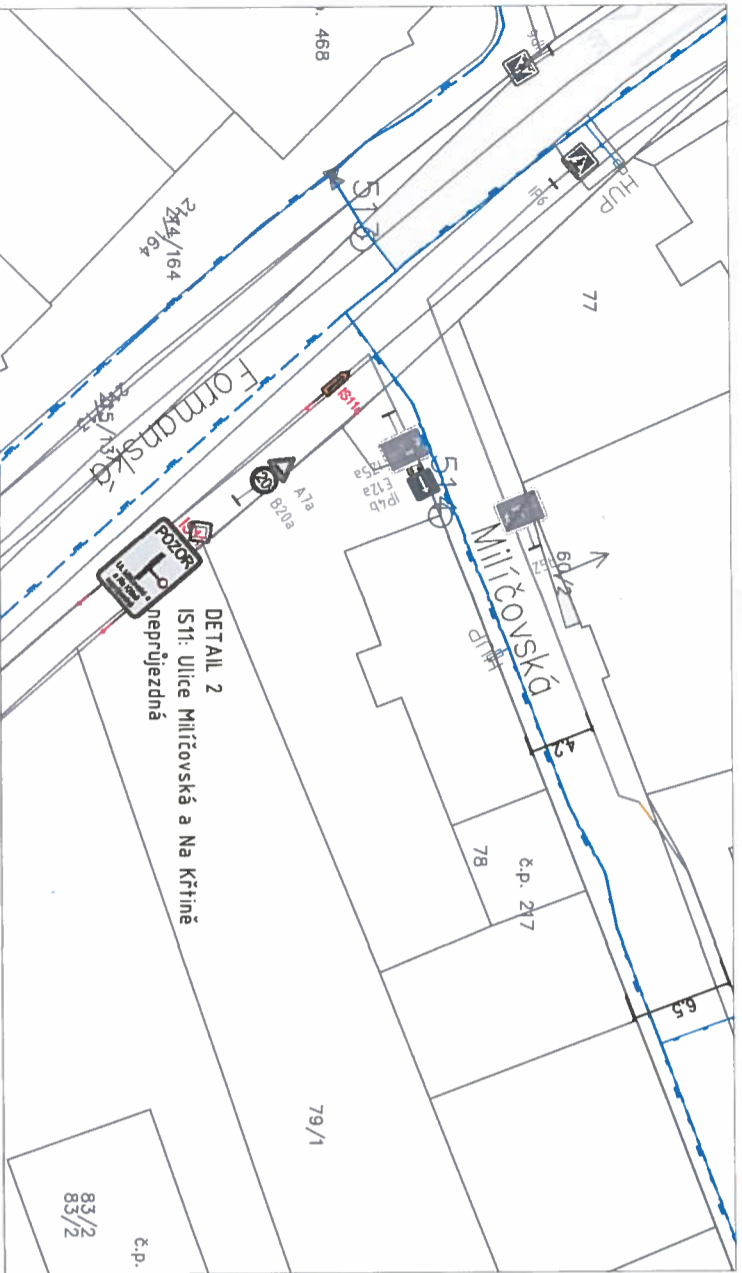

DETAIL 2  
IS11: Ulice Milíčovská a Na Křtině neprůjezdná

# DETAIL 1 DETAIL 2



IS11



IS11

B.7. - 16.7. ZEMNÍ PRÁCE  
17.7. - 21.7. POVRCHY  
24.7. - 25.7. KONEČNÉ POVRCHY

PLOCHA ZÁBORU:  
VĚŘEJNÁ - 185 m<sup>2</sup>  
SOUKROMÁ - X



POZNÁMKA  
VÝKOPY BUDOU ŘÁDNĚ OHRÁZENY PEVNÝMI ZÁBRANAMI PŘES VÝKOPY BUDOU POLOŽENY LÁVKY SE ZÁBRADLÍM VSTUPY DO OBERCTŮ BUDOU ZAJIŠTĚNY LÁVKAMI S PEVNÝMI ZÁBRADLÍM  
ZPRACOVATEL PO OVĚŘIL STÁVAJÍCÍ ZNAČENÍ V DOBĚ VZNIKU PD K U.S. ZPRACOVATEL NEKESÉ ZODPOVĚDNOST ZA DOPRAVNÍ ZNAČENÍ UHĚSTĚNÉ PO DOBĚ VZNIKU PD




# ETAPA 1+2- VÝKOPLY OBJÍZDNÁ TRASA

Policie České republiky  
 Krajské reálitativní policejní hl. m. Prahy  
 Odbor služeb dopravě  
 140 00 Praha 4, Křeslavská 2  
 - 11 -  
 Č.j. KRPA- 147 899-1 / 5.1.20 21-0000DŽ  
 Dne: 08-06-2021  
 pí. Mgr. Jiří Dušek  
 vedoucí odboru  
 z.r. kap. Ing. Helena Voršíšková

Souhlasné stanovisko ve smyslu  
 §77 odst. 1 c) a 2 b), z.č. 361/2000 Sb.  
 a §25 odst. 1 a 6 c), zak. č. 13/1997 Sb.


## DETAIL 1 DETAIL 2

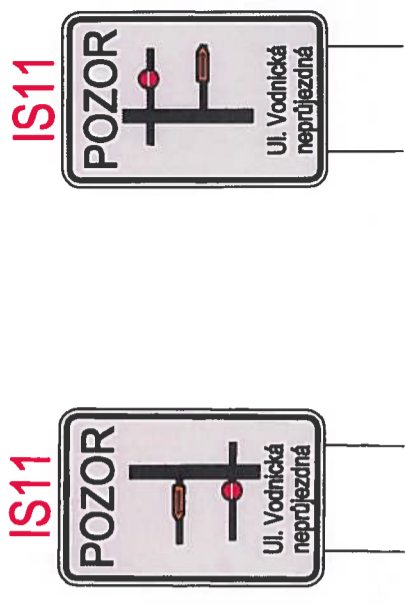

Projektant:  
**TZB-Consult Prague s.r.o.**  
 Ing. Ondřej Židek  
 U Smaltovny 245/16  
 170 00, Praha 7 - Holešovice  
 tel.: +420 603 325 759  
 www.tzb-consult.cz  
 info@tzb-consult.cz

Souprava č.:

Název díka: <b>STAVEBNÍ ÚPRAVY STL PLYNOVODŮ          VODNICKÁ, PROUTĚNÁ A OKOLÍ, PRAHA 11</b>		Změna: -	
Investor: Pražská plynárenská distribuce, a.s. člen koncernu Pražská plynárenská, a.s.		Číslo příl.: <b>E.2.30</b>	
Stupeň: <b>DPS</b>			
Odpovědný projektant: Ing. Ondřej Židek		Podpis: 	
Vypracoval: Ing. Sylvie Vaculíková		Podpis: 	
Id. číslo dok.: 01	Datum: 06/2021	Formát: A3	Měřítko: 1:500

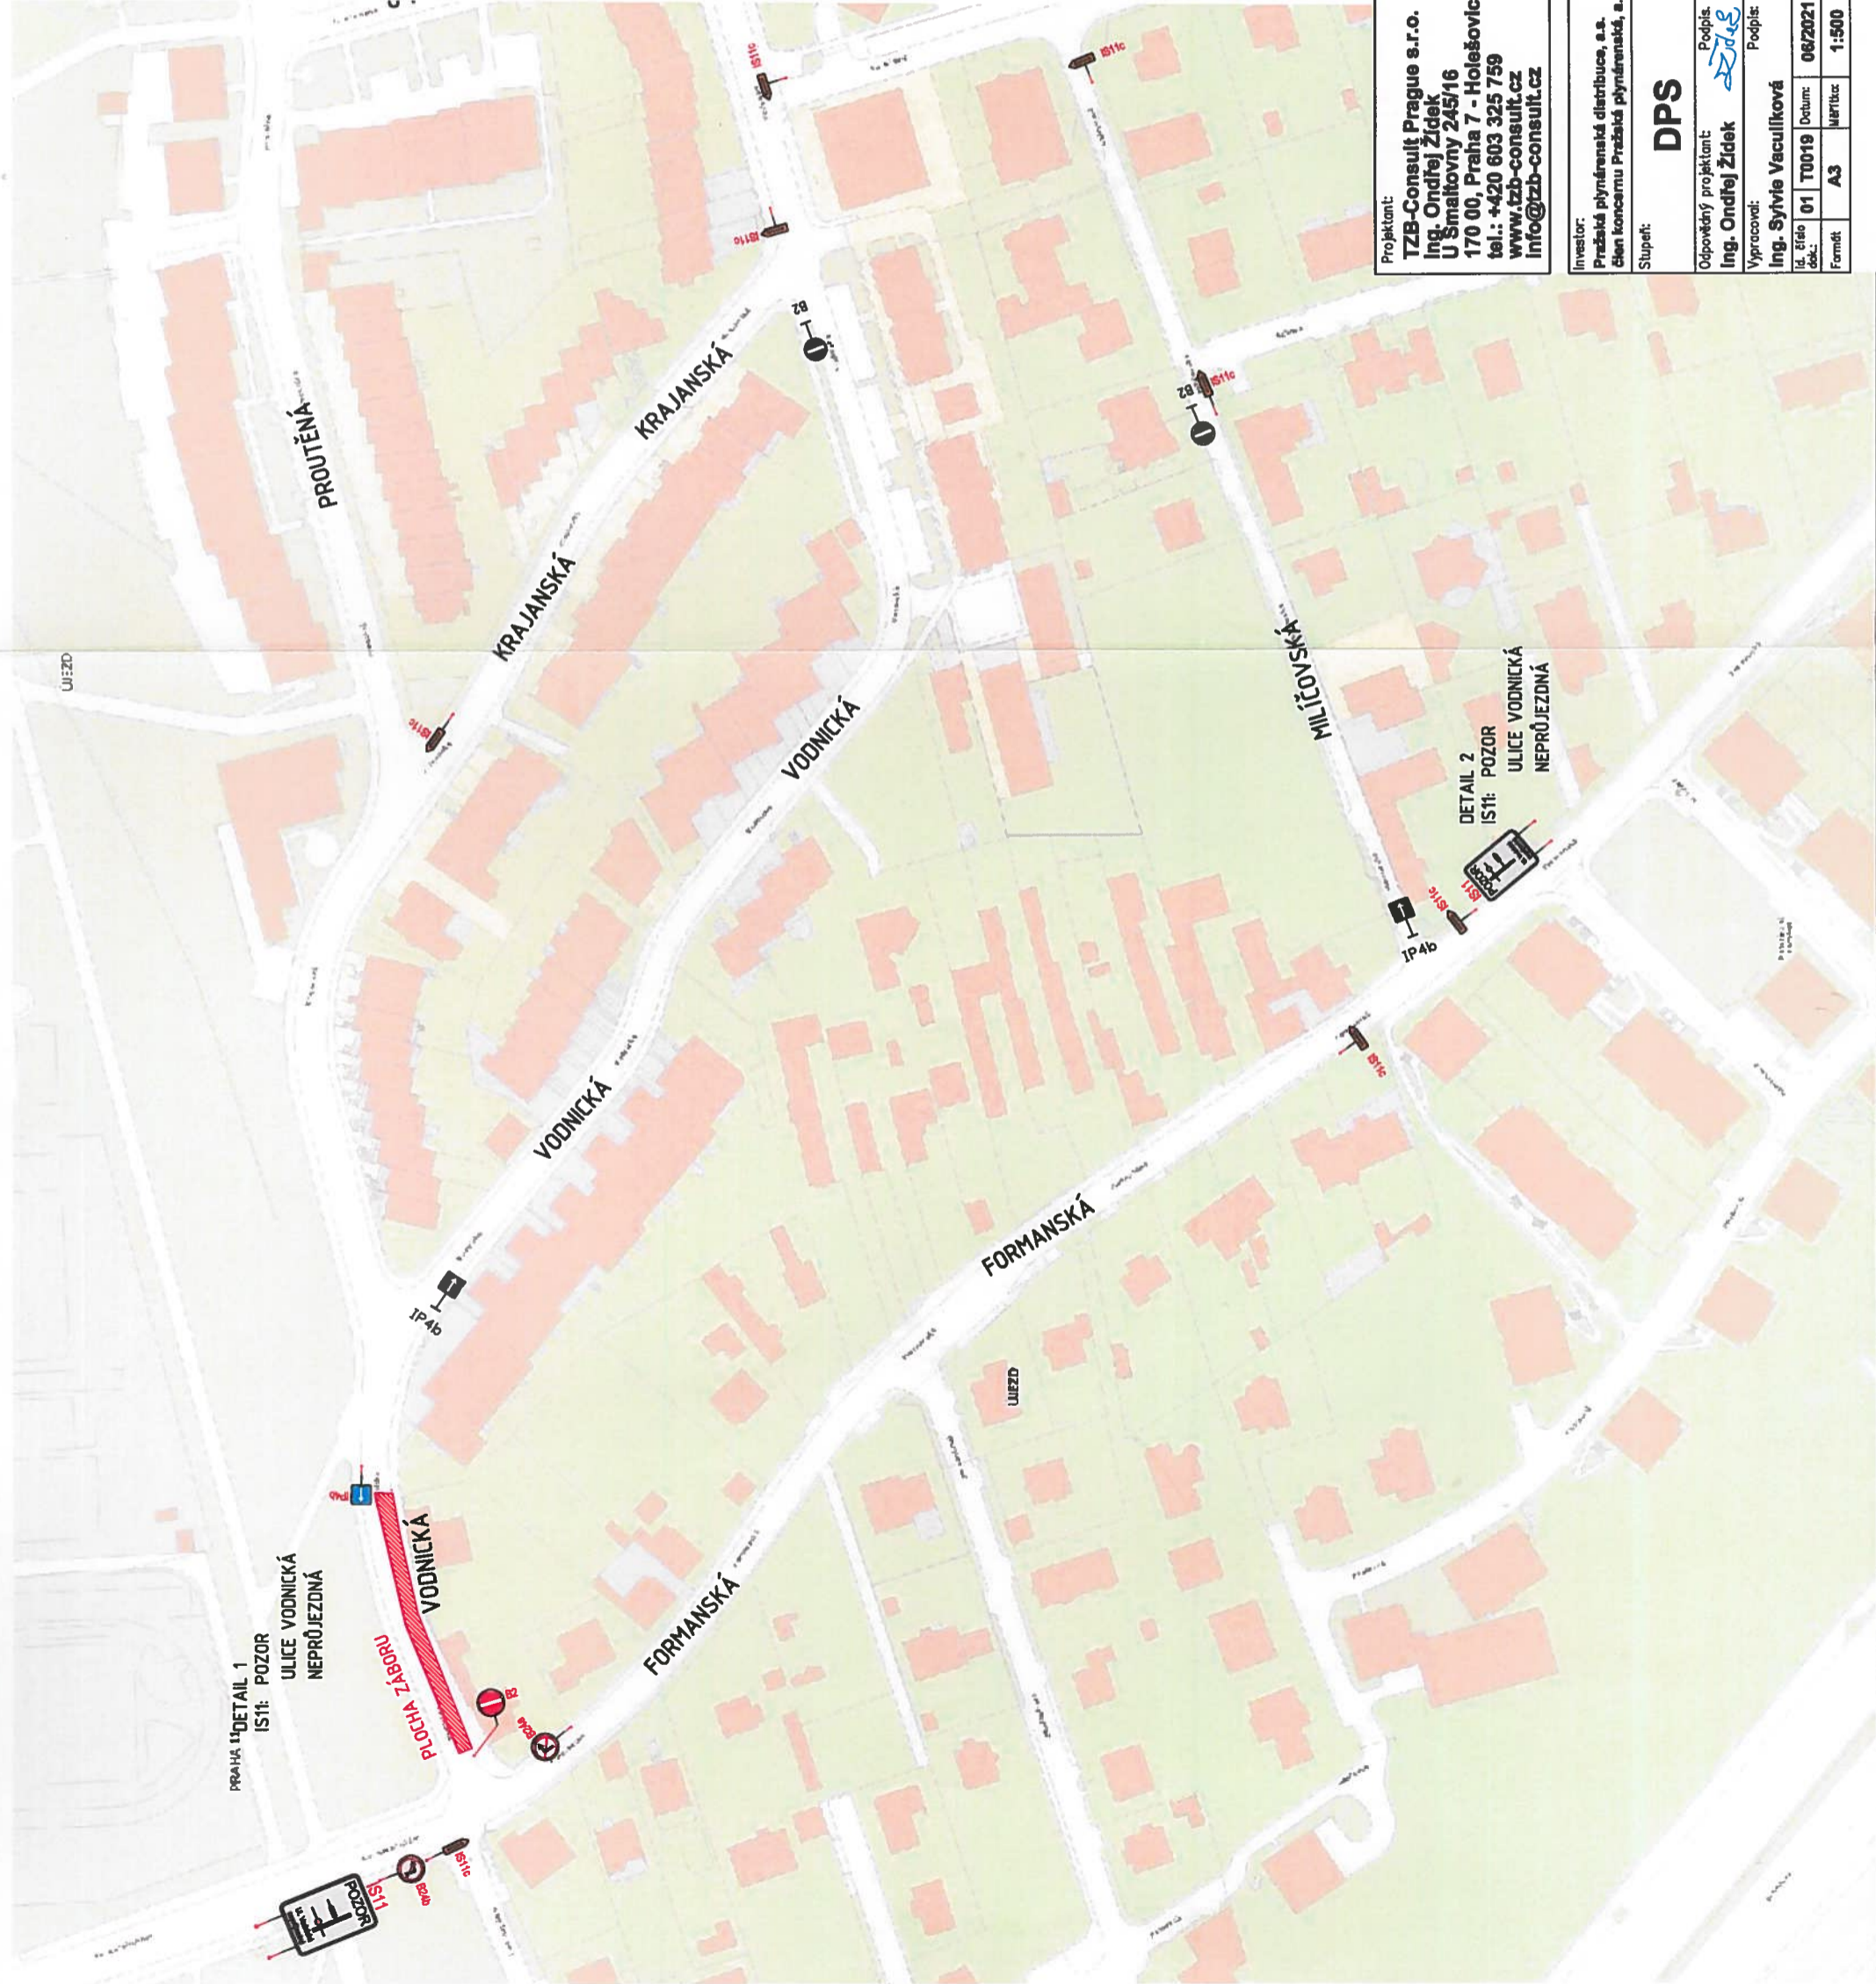




# ETAPA 1+2-KONEČNÉ POVRCHY OBJÍZDNÁ TRASA

## DETAIL 1


## DETAIL 2



IS11

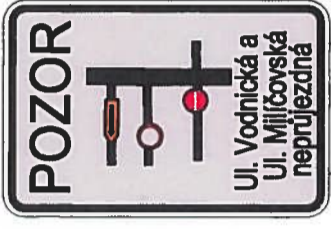

IS11

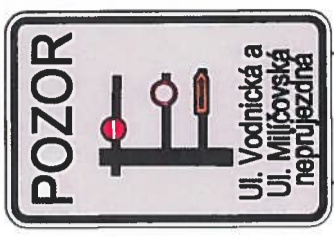

Police České republiky  
Krajské ředitelství police hl. m. Prahy  
Odbor služeb dopravní policie  
140 00 Praha 4, Kongresová 2  
- 11 -

ČJ. KRPA- 145 899-1 /ČJ-2021 -0000DŽ  
Dne: 08-06-2021 pik. Mgr. Jiří Dušek  
vedoucí odboru  
z t. kpt. Ing. Helena Voršíšková

*kap. maj!*

Souhlasná stanoviska ve smyslu  
§77 odst. 1 a 2 b), z.č. 361/2000 Sb.  
a §25 odst. 1 a c). zak. č. 131/1997 Sb.

Stávající dopravní značení  
Navržené dopravní značení

Projektant:  
TZB-Consult Prague s.r.o.  
Ing. Ondřej Židek  
U Smaltovny 245/16  
170 00, Praha 7 - Holešovice  
tel.: +420 603 325 759  
www.tzb-consult.cz  
info@tzb-consult.cz


Souprava č.:



Investor: Pražská plynárenská distribuce, a.s. člen koncernu Pražská plynárenská, a.s.		Název dílce: <b>STAVEBNÍ ÚPRAVY STL PLYNOVODŮ VODNICKÁ, PROUTĚNÁ A OKOLÍ, PRAHA 11</b>		Změna: -
Stupeň: <b>DPS</b>		Název výjevu: -		Číslo příl.: <b>E.2.31</b>
Odpovědný projektant: Ing. Ondřej Židek	Podpis: <i>[Signature]</i>			
Vypracoval: Ing. Sylvie Vaculíková	Podpis: <i>[Signature]</i>			
Id. číslo dok.: 01 T0019	Datum: 05/2021			
Formát: A3	Mřížka: 1:500			
<b>ETAPA 1+2 KONEČNÉ POVRCHY OBJÍZDNÁ TRASA</b>				



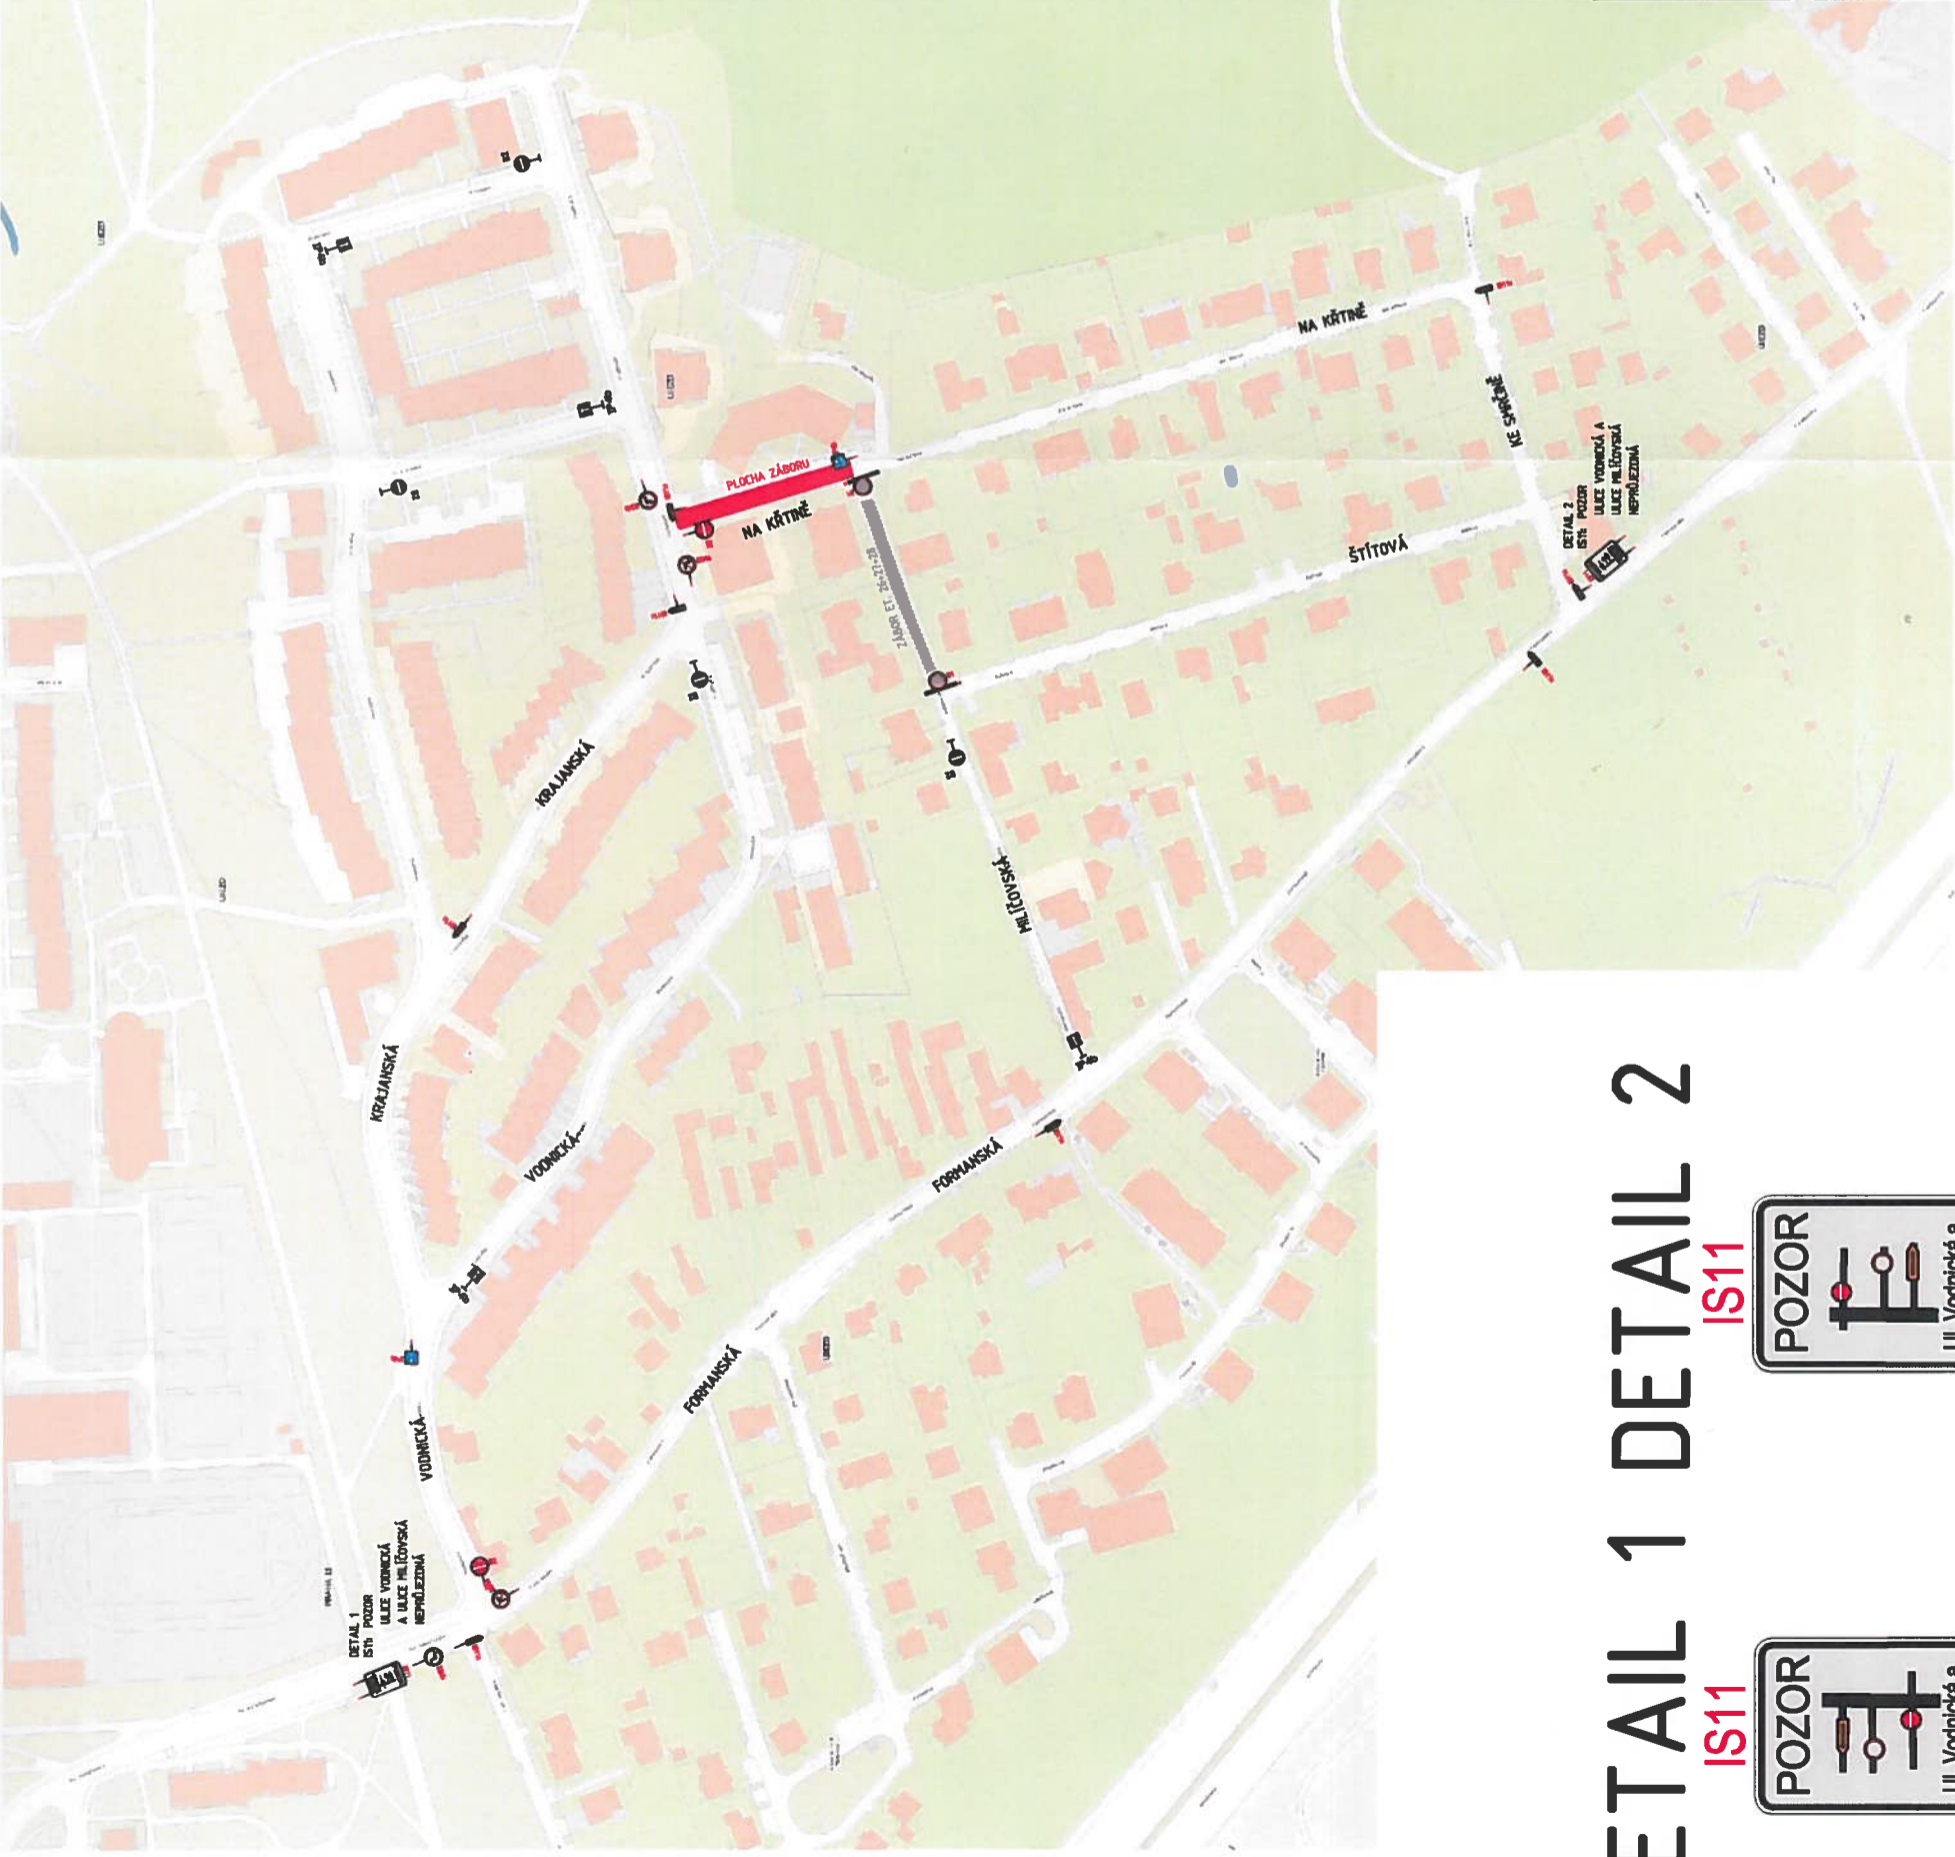

# ETAPA 3+25 VÝKOPY OBJÍZDNÁ TRASA



## DETAIL 1 DETAIL 2

IS11





  
 Policie České republiky  
 Krajské ředitelství policie hl. m. Prahy  
 Odbor služeb řízení dopravy  
 140 00 Praha 4, Křižovatka  
 - 11 -  
 Č.j. KRPA-145 899-1 /ČJ-2021-0000DŽ  
 Dne: 08-06-2021 plk. Mgr. Jiří Dušek  
 vedoucí odboru  
 zř. kpt. Ing. Helena Vcířsková  


Souhlasné stanovisko ve smyslu  
 §77 odst. 1 c) a 2 b), z.č. 361/2000 Sb.  
 a §25 odst. 1 a 6 c), zak. č. 13/1997 Sb.

Projektant:  
**TZB-Consult Prague s.r.o.**  
 Ing. Ondřej Židek  
 U Smatkovny 245/16  
 170 00, Praha 7 - Holešovice  
 tel.: +420 603 325 759  
 www.tzb-consult.cz  
 info@tzb-consult.cz


Souprava č.:




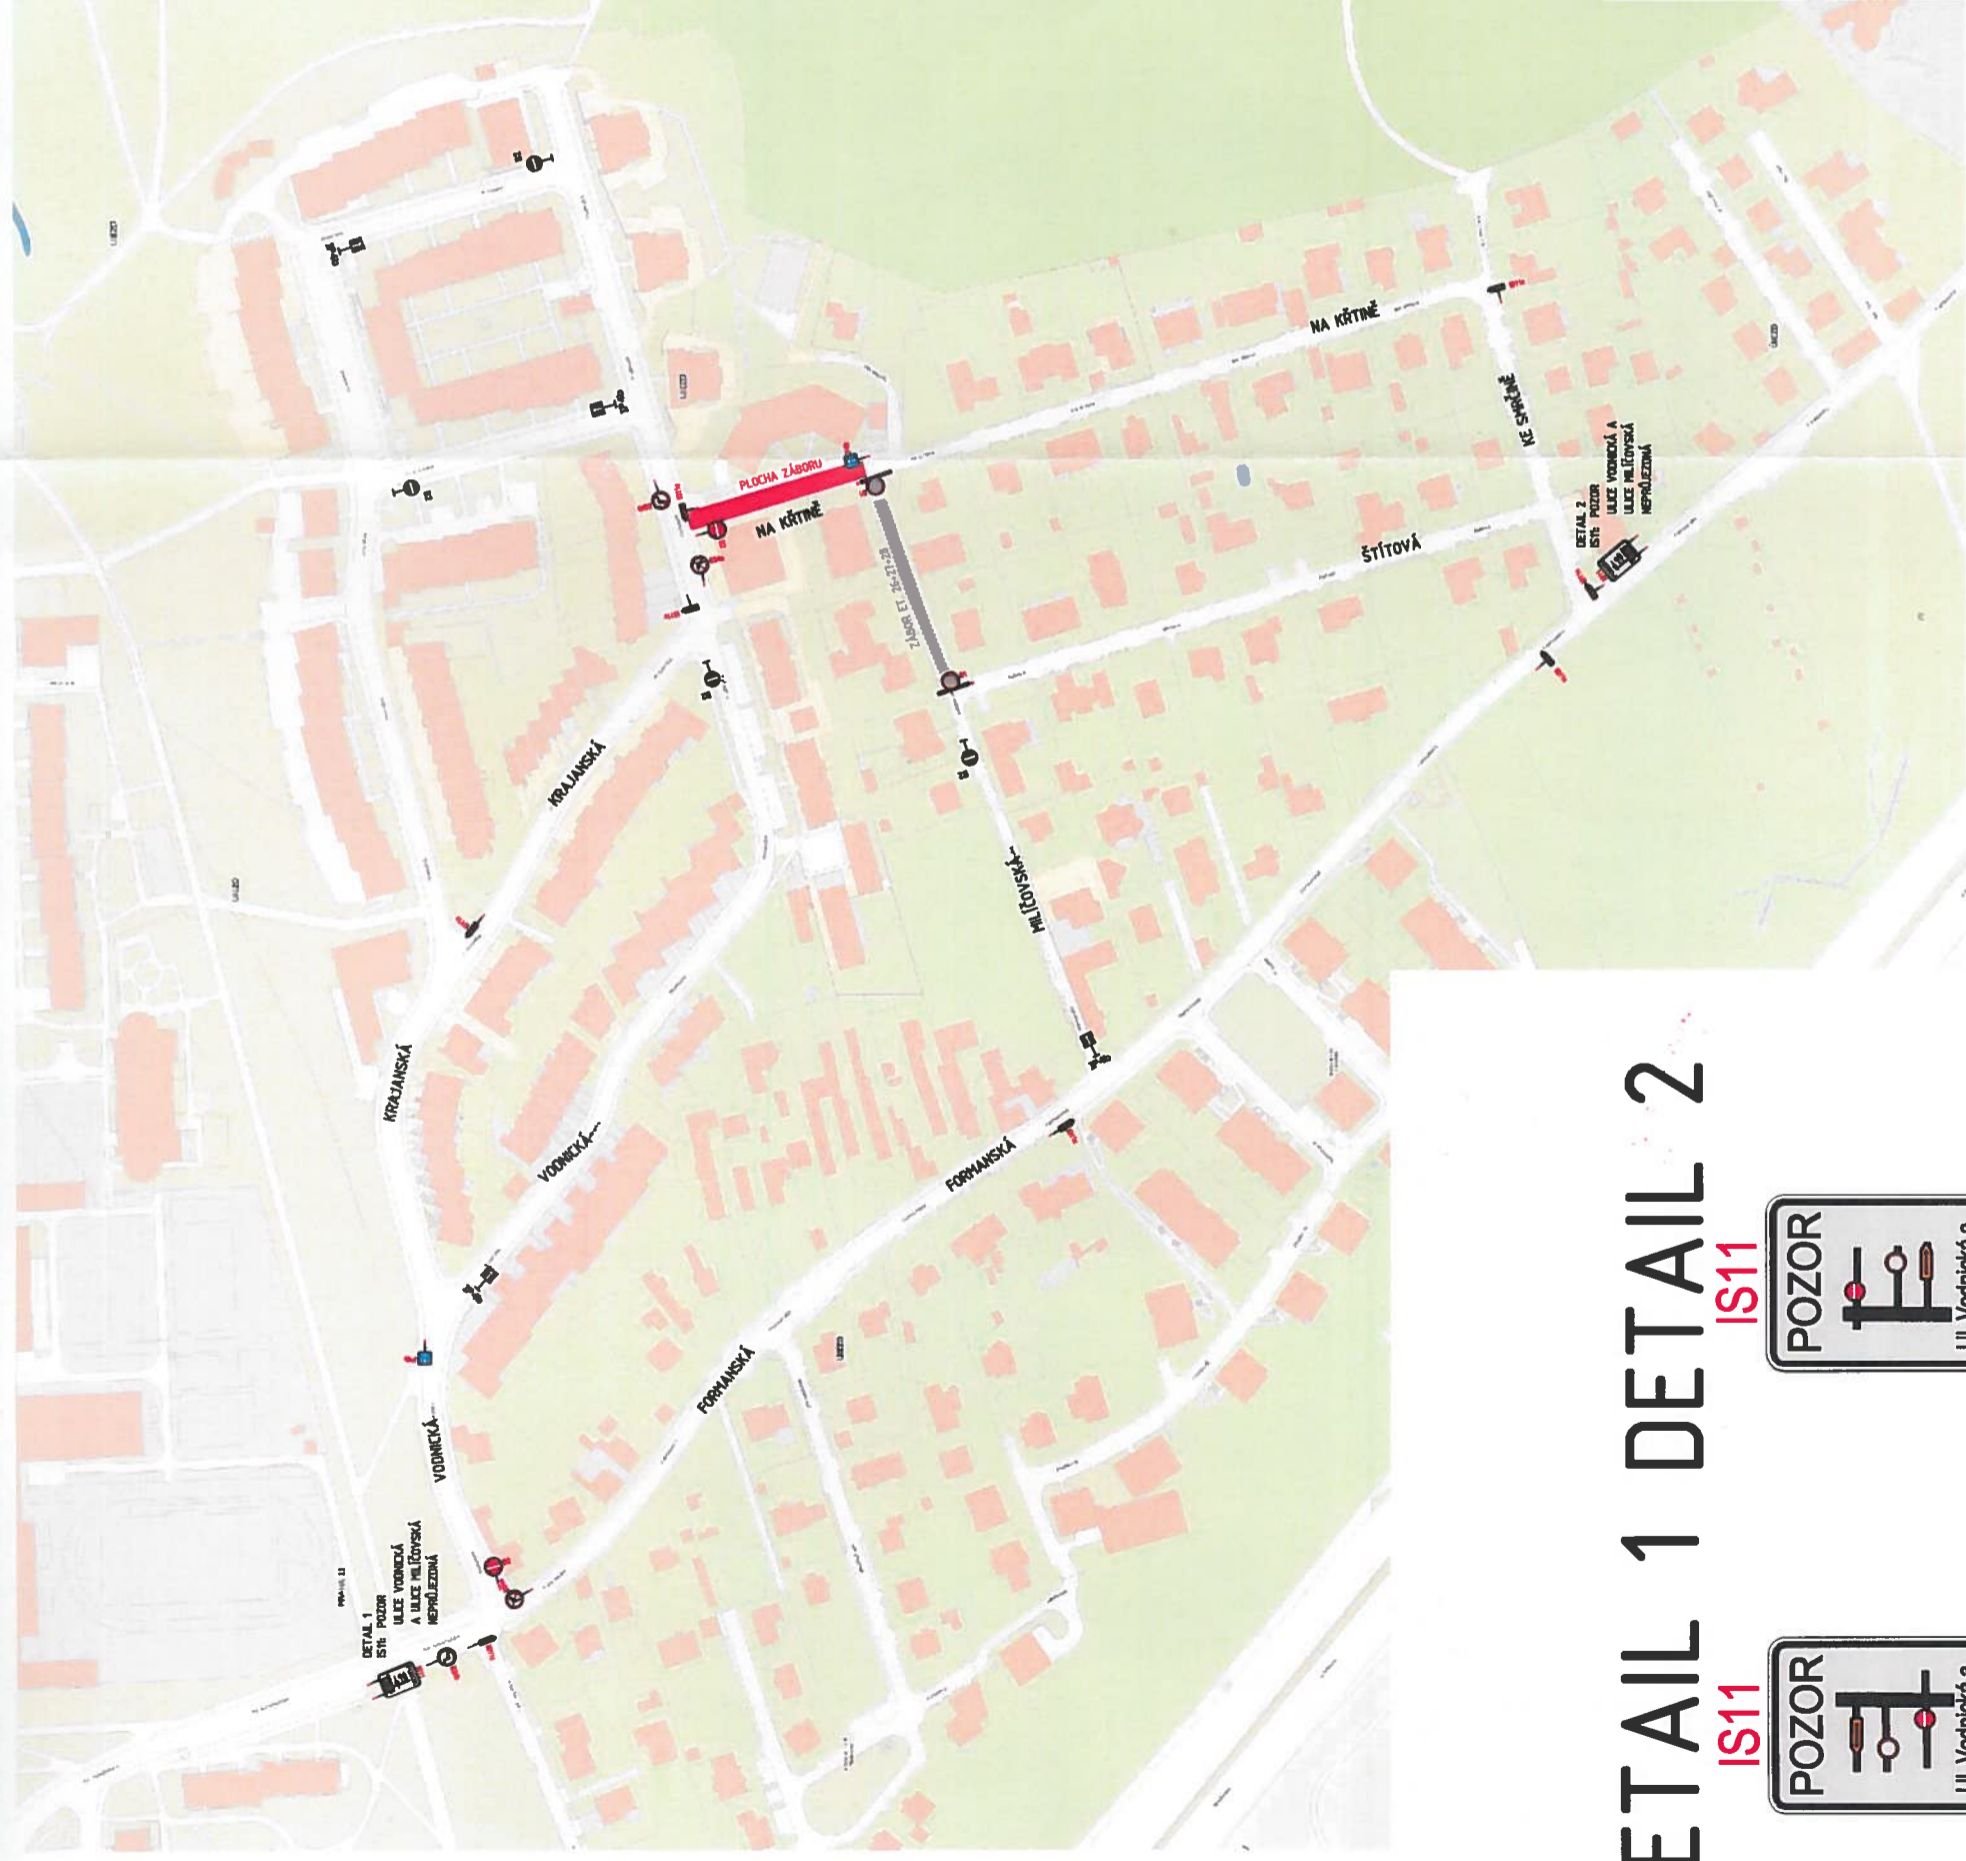
Investor: Pražská plynárenská distribuce, s.á. Člen koncernu Pražská plynárenská, s.á.	Název akce: <b>STAVEBNÍ ÚPRAVY STL PLYNOVODŮ VODNICKÁ, PROUTĚNÁ A OKOLÍ, PRAHA 11</b>	Změna: <b>2</b>	Číslo příl.: <b>E.2.33</b>
Stupeň: <b>DPS</b>	Název nřzev výřezu:		
Odpovědný projektant: Ing. Ondřej Židek Podpis: 	Vypracoval: Ing. Sylvie Vaculíková Podpis: 		
Kl. číslo dok.: 01 T0019	Datum: 06/2021		
Formát: A3	Měřítko: 1:500		



# ETAPA 3 POVRCHY OBJÍZDNÁ TRASA

  
 Policie České republiky  
 Krajské ředitelství policie hl. m. Prahy  
 Odbor služby dopravní policie  
 140 00 Praha 4, Konegrovská 2  
 - 11 -  
 Č.j. KRPA-145 899-1 /ČJ-2021-0000DŽ  
 Dne: 08-06-2021  
 plk. Mgr. Jiří Dušek  
 vedoucí odboru  
 z r. kpt. Ing. Helena Voříšková

  
 Souhlasné stanovisko ve smyslu  
 §77 odst. 1 c) a 2 b), Z.č. 361/2000 Sb.  
 §25 odst. 1 a 6 c), zak. č. 13/1997 Sb.



## DETAIL 1 DETAIL 2



IS11



Projektant:  
**TZB-Consult Prague s.r.o.**  
 Ing. Ondřej Zidek  
 U Smatkovny 245/16  
 170 00, Praha 7 - Holešovice  
 tel.: +420 603 325 759  
 www.tzb-consult.cz  
 info@tzb-consult.cz

Souprava č.:



Investor: Pražská plynárenská distribuce, s.p. člen koncernu Pražská plynárenská, s.p.	Název díla: <b>STAVEBNÍ ÚPRAVY STL PLYNOVODŮ VODNICKÁ, PROUTĚNÁ A OKOLÍ, PRAHA 11</b>	Značka: <b>2</b>	Číslo příl.: <b>E.2.34</b>
Stupeň: <b>DPS</b>	Název návrh výřezu:		
Odpovědný projektant: Ing. Ondřej Zidek Podpis: 	Vypracoval: Ing. Sylvie Vaculíková Podpis: 		
Id. číslo dok.: 01 T0019	Datum: 06/2021		
Formát: A3	Měřítka: 1:500		



# ETAPA 25 POVRCHY OBJÍZDNÁ TRASA



Policie České republiky  
 Krajské ředitelství policie hl. m. Prahy  
 Odbor služby dopravní policie  
 140 00 Praha 4, Korymbálská 2  
 Č.j. KRPA-145 899-1 /ČJ-2021-0000DŽ  
 Dne: 08-06-2021  
 plk. Mgr. Jiří Dušek  
 vedoucí odboru  
 z. r. kpt. Ing. Helena Vofříšková

Souhlasné stanovisko ve smyslu  
 §77 odst. 1 c) a 2 b), z.č. 361/2000 Sb.  
 §25 odst. 1 a 6 c), zák. č. 13/1997 Sb.

## DETAIL 1 DETAIL 2



Projektant:  
**TZB-Consult Prague s.r.o.**  
 Ing. Ondřej Židek  
 U Smaltovny 245/16  
 170 00, Praha 7 - Holešovice  
 tel.: +420 603 325 759  
 www.tzb-consult.cz  
 info@tzb-consult.cz

**TZB**  
**CONSULT**

Souprava č.:

Investor: Pražská plynárenská distribuce, a.s. člen koncernu Pražská plynárenská, a.s.		Název díka: <b>STAVEBNÍ ÚPRAVY STL PLYNOVODŮ VODNICKÁ, PROUTĚNÁ A OKOLÍ, PRAHA 11</b>	
Stupeň: <b>DPS</b>	Podpis: Ing. Ondřej Židek	Název návrh výkresu: ETAPA 25 POVRCHY OBJÍZDNÁ TRASA	Změna: <b>1</b>
Vypracoval: Ing. Syvěta Vaculíková	Podpis: <i>Syvěta</i>	Číslo prk.: <b>E.2.35</b>	
Id. číslo dok.: 01	Datum: 06/2021		
Formát: A3	Meritaz: 1:500		