





Policie České republiky
 Krajské ředitelství policie hl. m. Prahy
 Odbor silniční policie a dopravní policie
 140 00 Praha 4, Kengrasovců 2
 - 11 -
 Č.j. KRPA-130 241-1 /ČJ-2021-00000DZ
 Dne: 24-05-2021 plk. Mgr. Jiří Dušek
 vedoucí odboru
 z.r. kpt. Ing. Helena Votšíšková

Souhlasné stanovisko ve smyslu
 §77 odst. 1 c) a 2 b), z.č. 361/2000 Sb.
 a §25 odst. 1 a 6 c), zák. č. 13/1997 Sb.

D10 pro akci "Den bez aut" - Újezd u Práhonice
Výkres č. 7 (Katerinky)
Legenda:
 Stávající dopravní značení
 Dopravní značení dotčené akcí

SEDOZ
 DOPRAVNÍ ZNAČENÍ
 24.01.2020

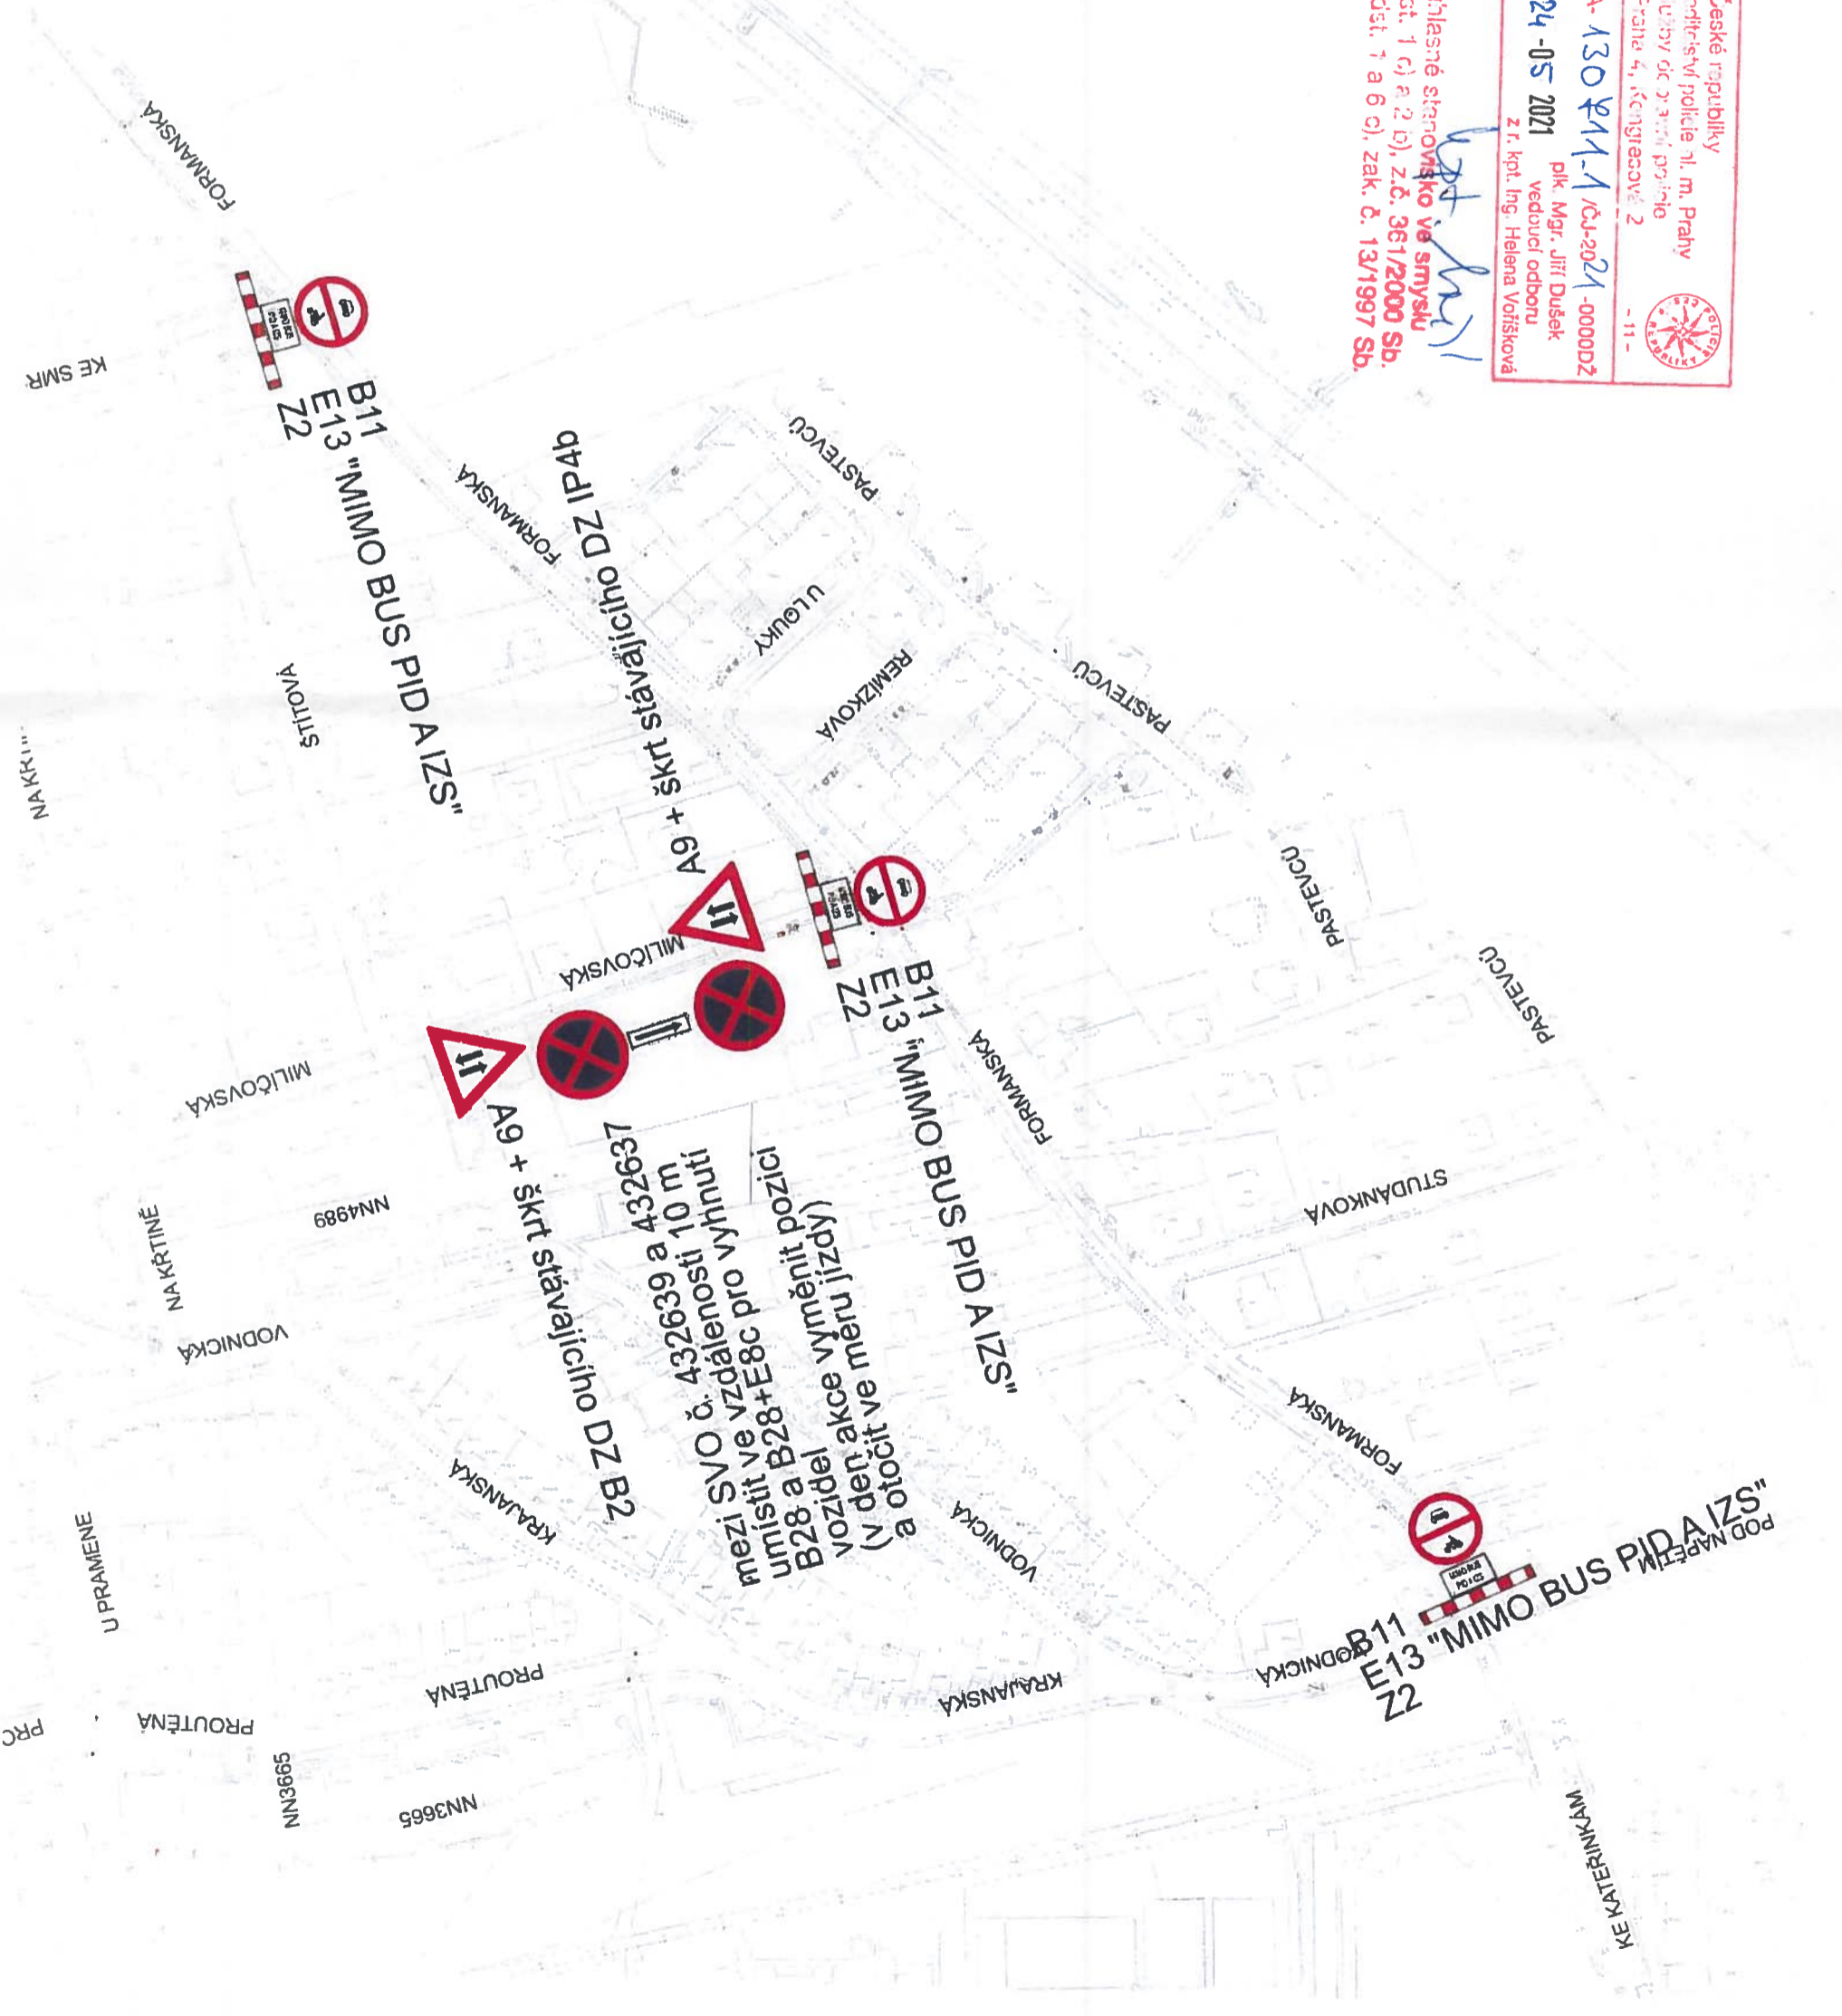

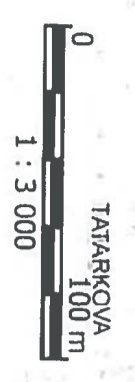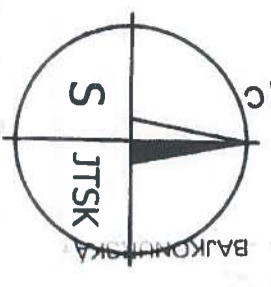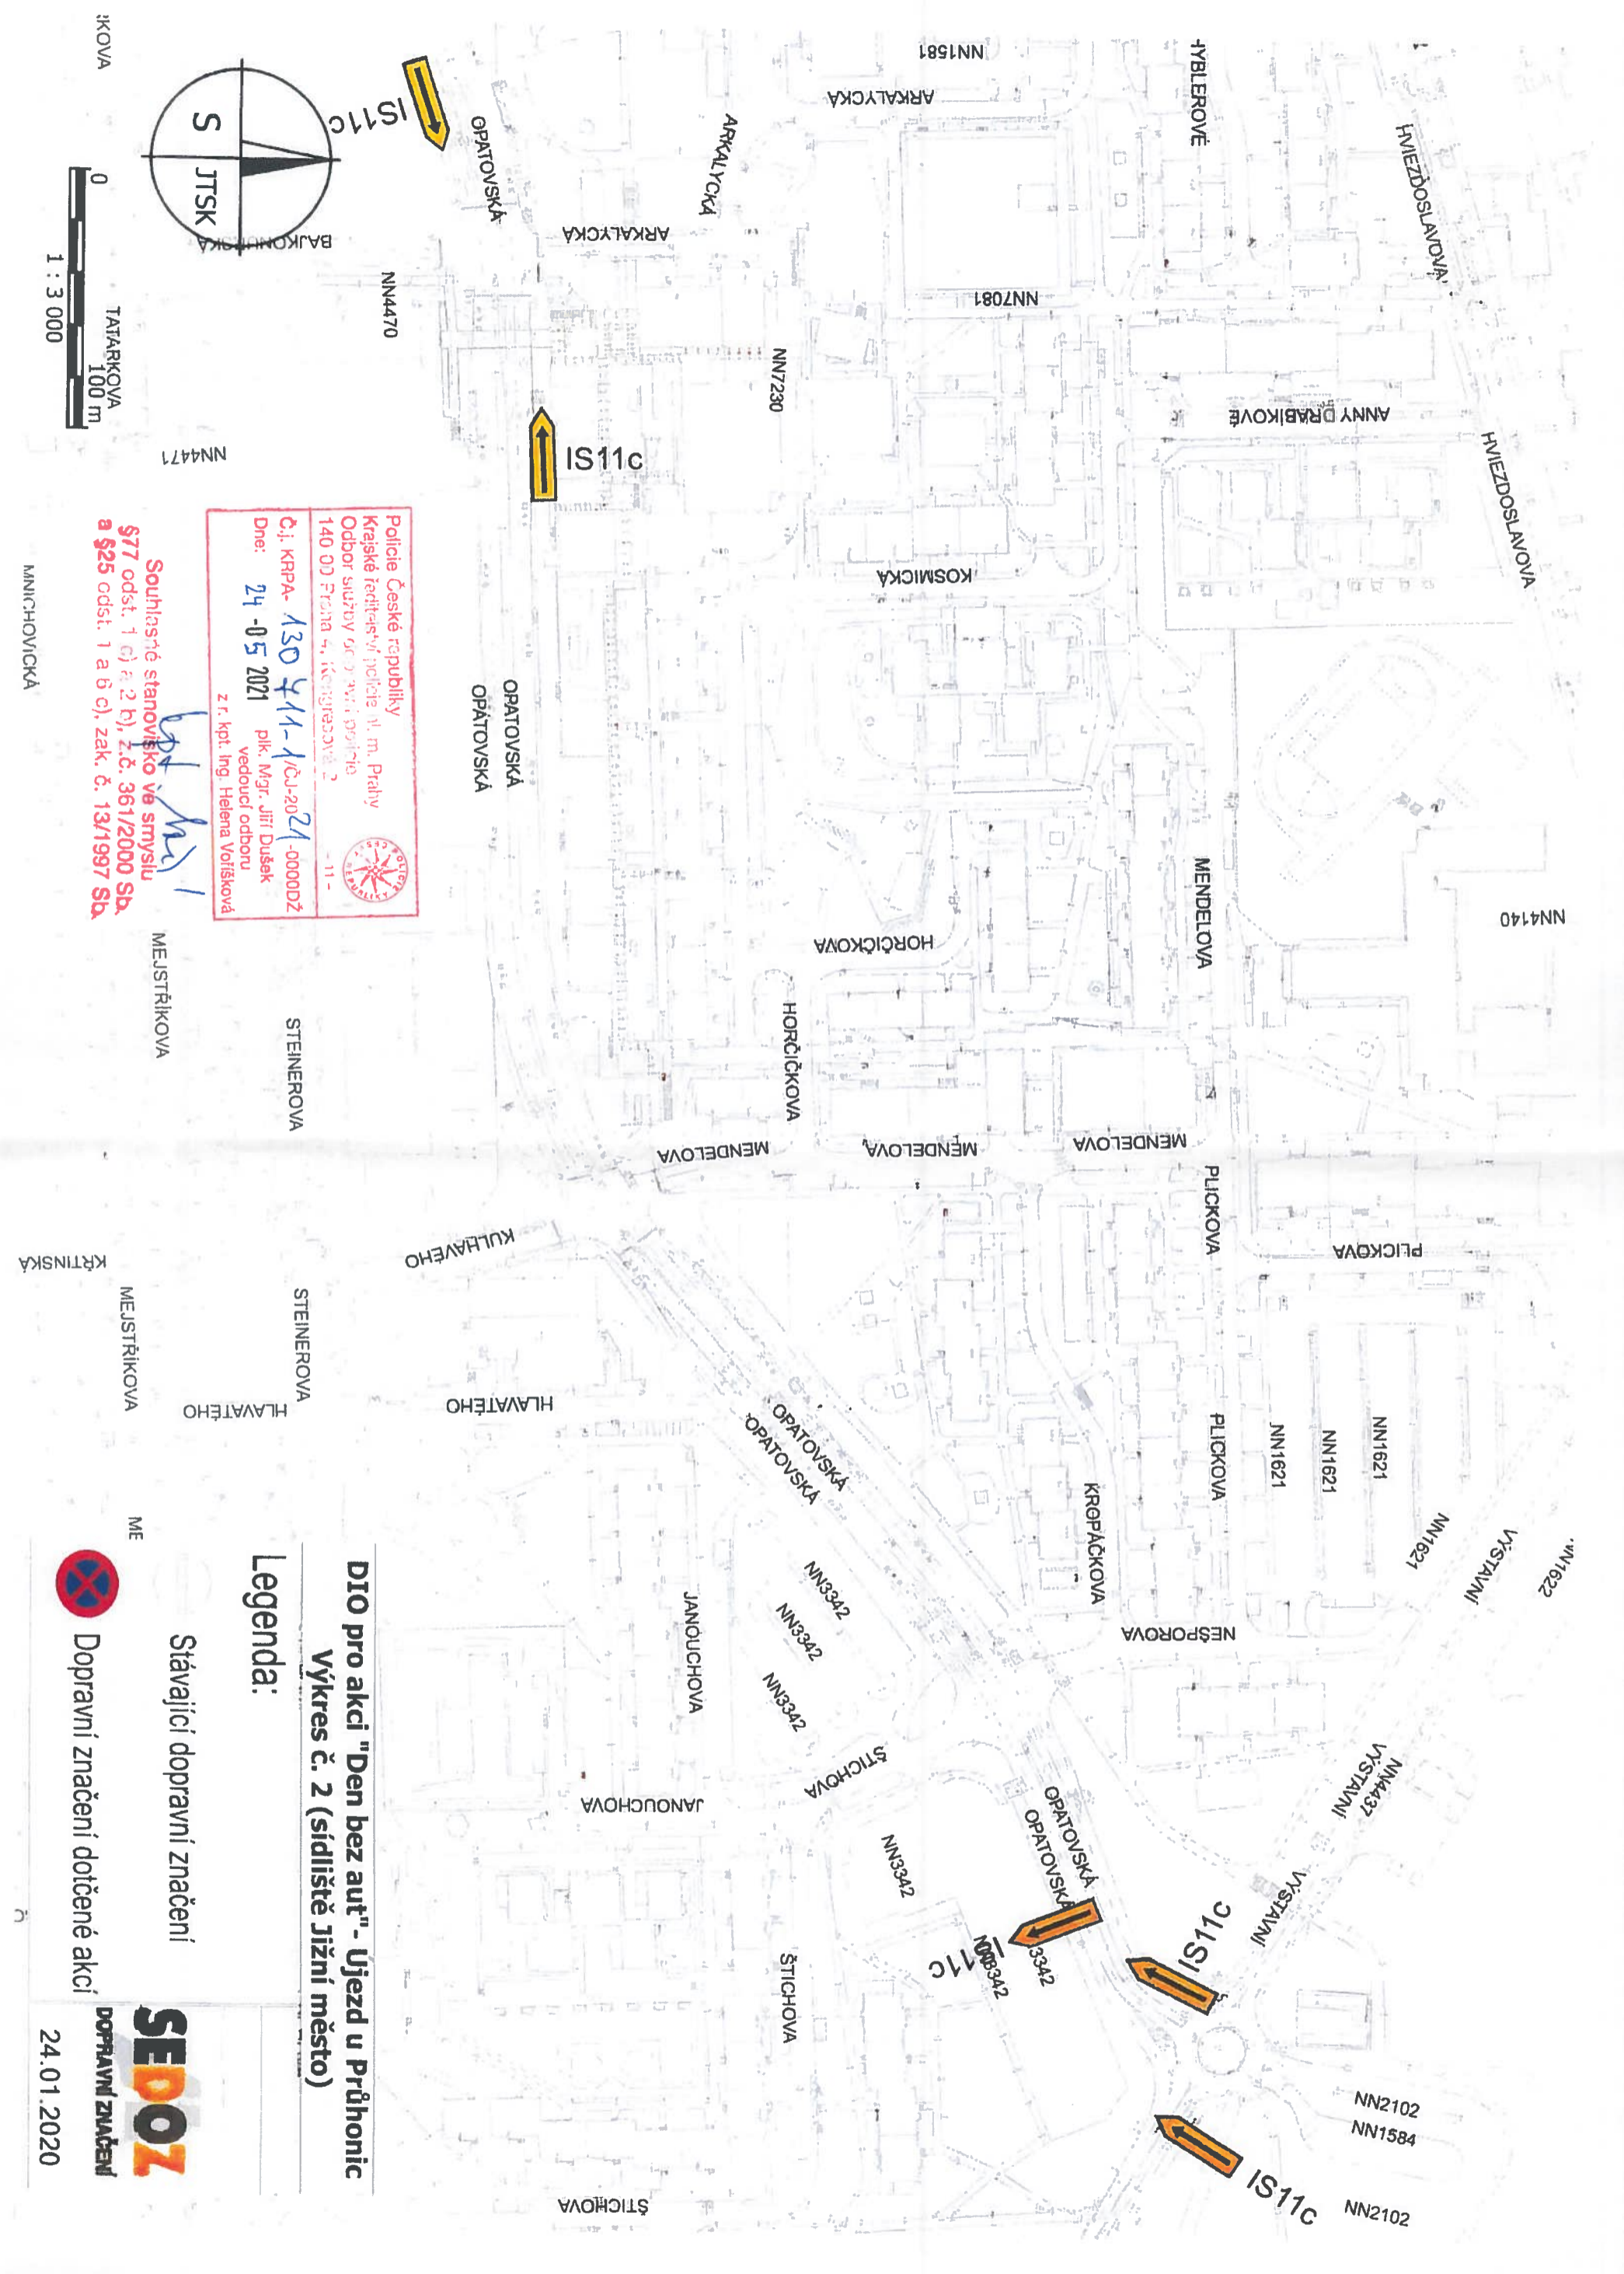

Policie České republiky
 Krajské ředitelství policie hl. m. Prahy
 Odbor služby ochrany veřejné policie
 140 00 Praha 5, IČO: 00000002
 - 11 -

Čj. KRPA-130 744-1/ČJ-2021-000002
 Dne: 24-05-2021
 plk. Mgr. Jiří Dušek
 vedoucí odboru
 z r. kpt. Ing. Helena Voršíková

Souhlasné stanovisko ve smyslu §77 odst. 1 c) a 2 b), z.č. 361/2000 Sb. a §25 odst. 1 a b c), zák. č. 134/1997 Sb.

DIO pro akci "Den bez aut" - Ujezd u Prácheň
Výkres č. 2 (sídlíště Jižní město)


Legenda:

Stávající dopravní značení

 Dopravní značení dotčené akcí

SEDOZ
 DOPRAVNÍ ZNAČENÍ

24.01.2020

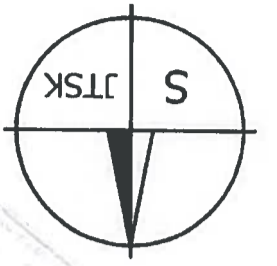

09.01.2020

SEDOZ
DOPRAVNÍ ZNAČENÍ

- Legenda:**
- Stávající dopravní značení
 - Dopravní značení dotčené akcí


DIO pro akci "Den bez aut" - Újezd u Průhonic
Výkres č. 1 (Opav)

Police České republiky
Krajské ředitelství policie úst. m. Prahy
Odbor služby dojíždění pro občany
140 00 Praha 4, Kongresová 2
- 11 -

Č. KRPA-130411-1/03-2021-000002
Dne: 24-05-2021
plk. Mgr. Jiří Dušek
vedoucí odboru
z r. kpt. Ing. Helena Voršíková

Prof. Mgr. J. Dušek

Souhlasné stanovisko ve smyslu §77 odst. 1 c) a 2 b), z.č. 351/2000 Sb. a §25 odst. 1 a 6 c), zák. č. 13/1997 Sb.

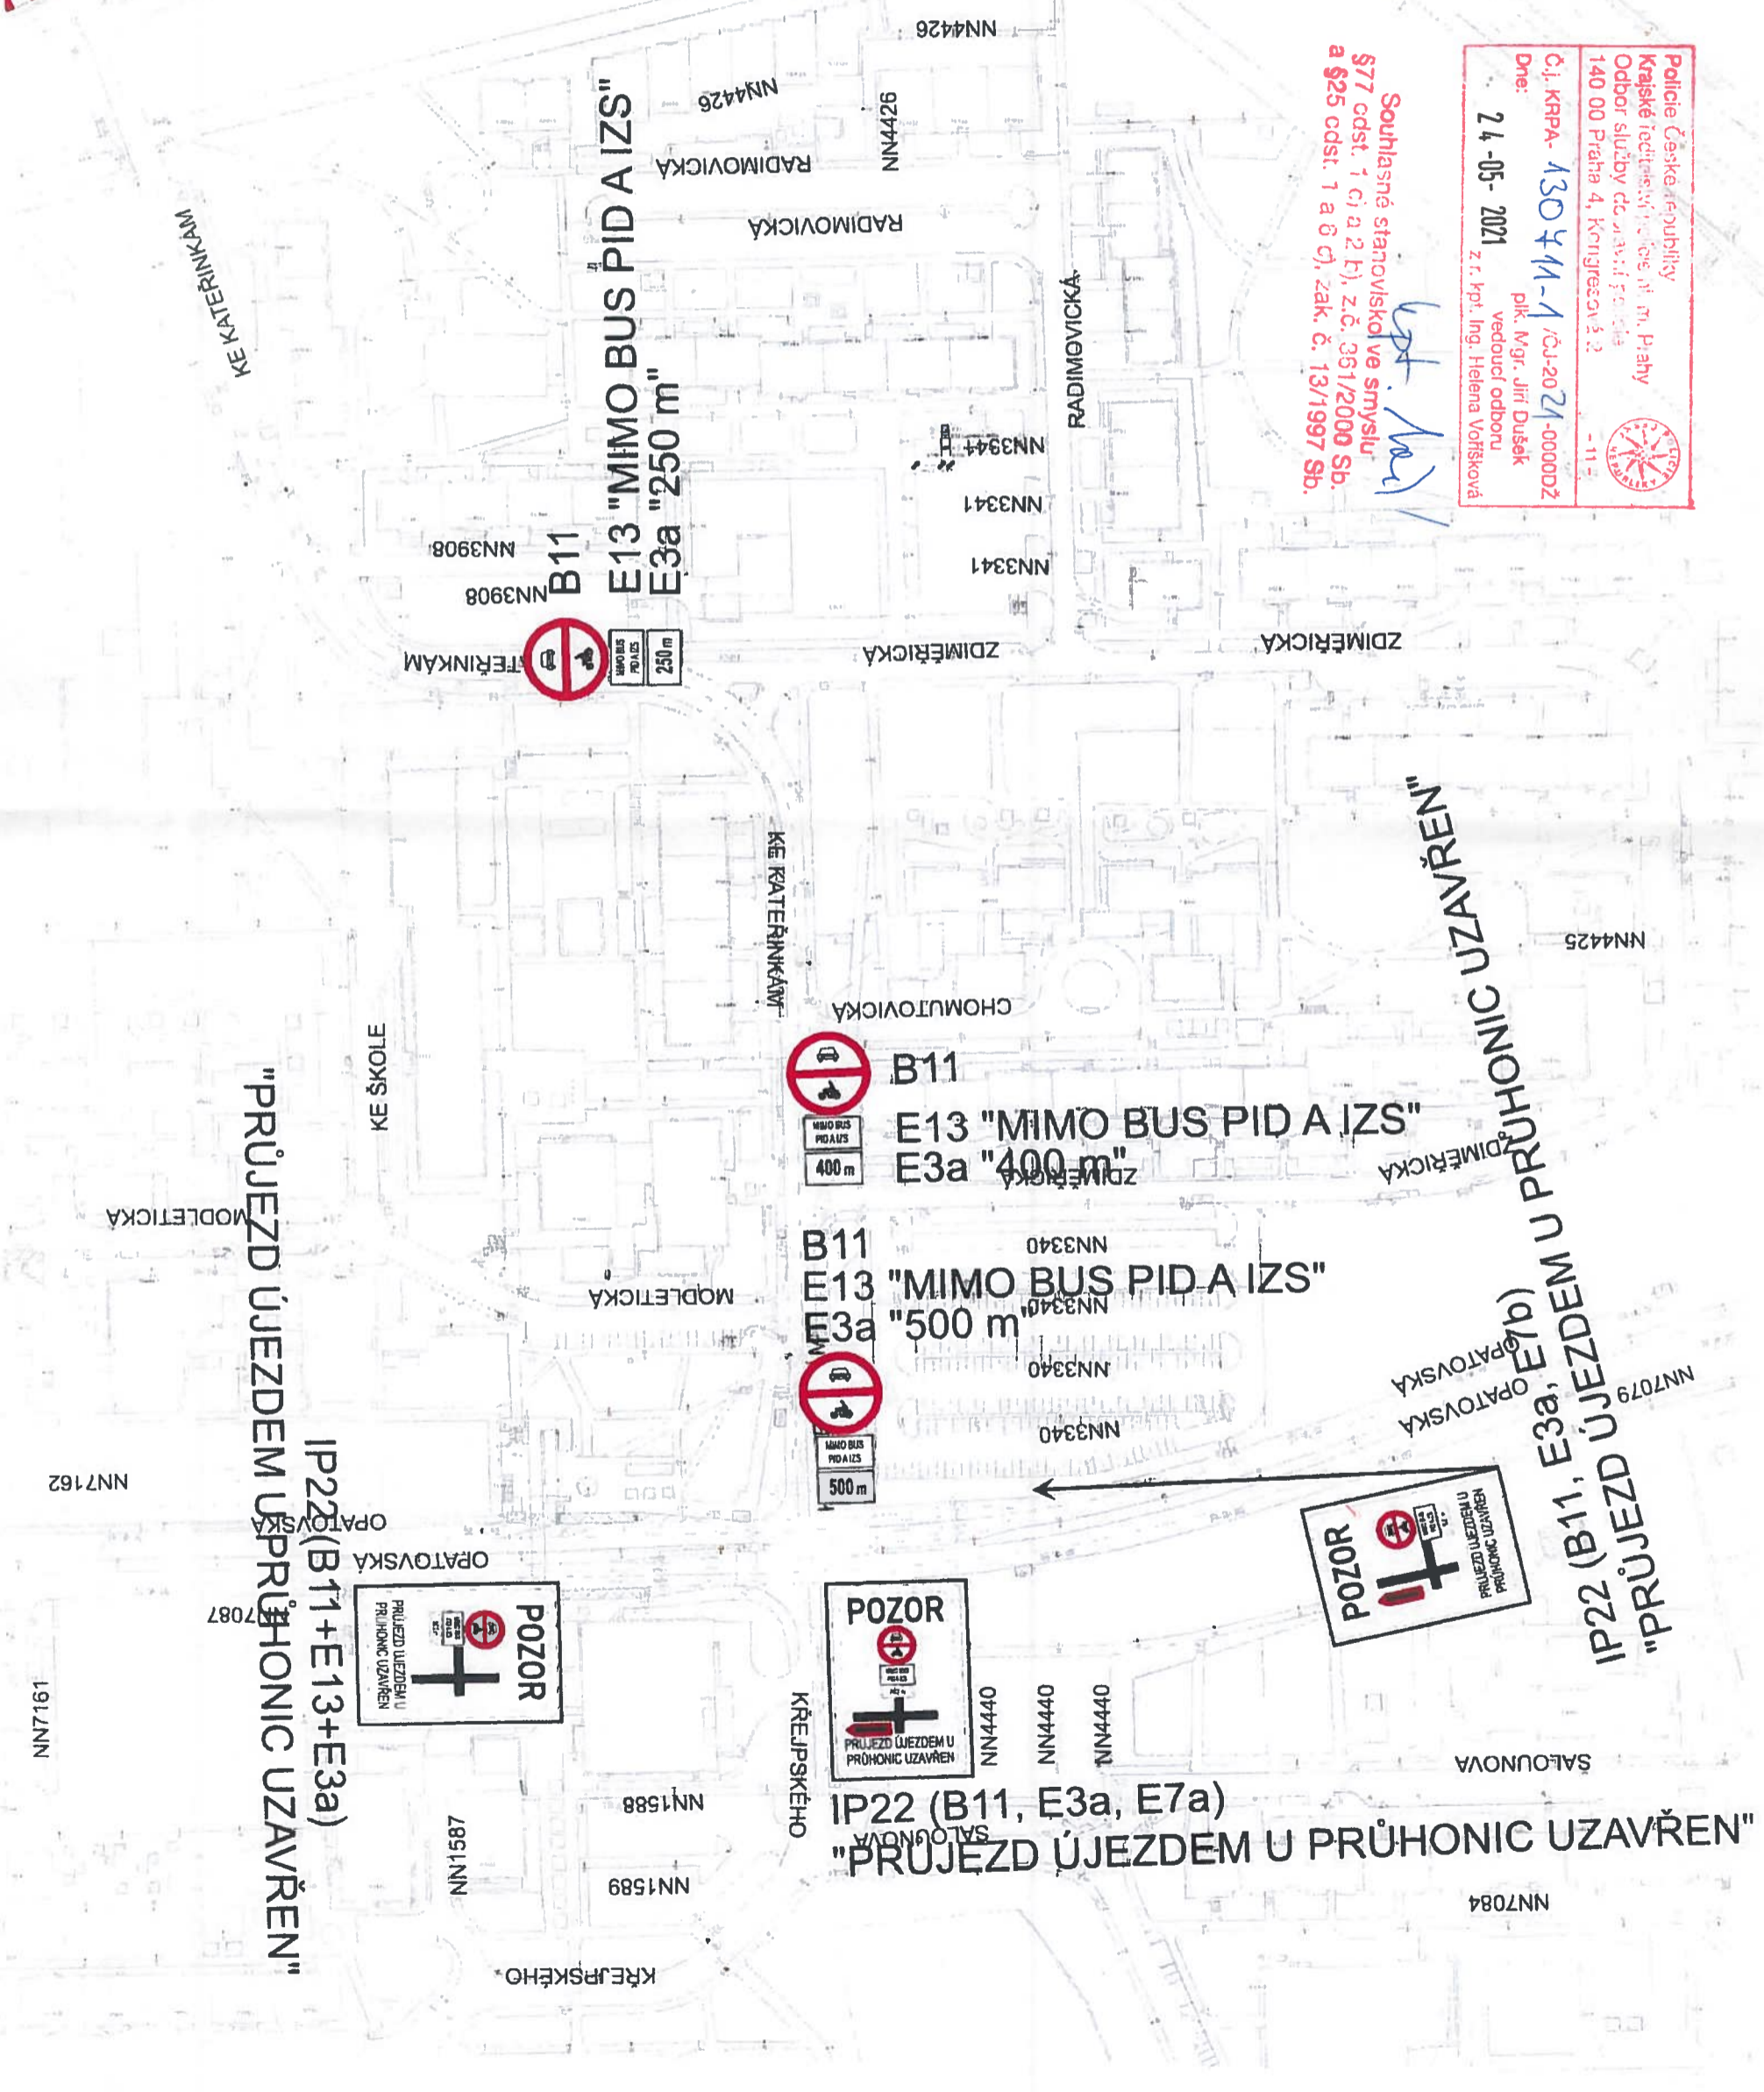

"PRŮJEZD ÚJEZDEM U PRŮHONIC UZAVŘEN"
IP22 (B11, E3a, E7b)
OPATOVSKÁ

"PRŮJEZD ÚJEZDEM U PRŮHONIC UZAVŘEN"
IP22 (B11+E13+E3a)
OPATOVSKÁ

POZOR

PRŮJEZD ÚJEZDEM U PRŮHONIC UZAVŘEN

POZOR

PRŮJEZD ÚJEZDEM U PRŮHONIC UZAVŘEN

POZOR

PRŮJEZD ÚJEZDEM U PRŮHONIC UZAVŘEN

B11

E13 "MIMO BUS PID A IZS"

E3a "400 m"

B11

E13 "MIMO BUS PID A IZS"

E3a "500 m"

B11

E13 "MIMO BUS PID A IZS"

E3a "250 m"

IP22 (B11, E3a, E7a)

"PRŮJEZD ÚJEZDEM U PRŮHONIC UZAVŘEN"

09.01.2020

SEDOZ

Legenda:

- Dopravní značení dočasně akcí
- Stávající dopravní značení

D10 pro akci "Den bez aut" - Újezd u Průhonice
Výhled č. 5 (Průhonice)

NAM K HOLL

1 : 2 500

"PRŮJEZD ÚJEZDEM U PRŮHONIC UZAVŘEN"

IP22 (B11+E3a+E13)

POZOR

POZOR

IP22 (B11+E13+E3a)
"PRŮJEZD ÚJEZDEM U PRŮHONIC UZAVŘEN"

ÚJEZDSKÁ E13 "MIMO BUS PID A IZS"
B11
E3a "1200 m"

POLNÍ

ÚJEZDSKÁ

ÚJEZDSKÁ E13 "MIMO BUS PID A IZS"
B11
E3a "800 m"

JITROCELOVA

U KOMAROVA

Police České republiky
 Krajské ředitelství v police hl.m. Prahy
 Oddělení služby řízení silničního provozu
 140 00 Praha 4, Kongresová 2

Gj. KRPA-130 44-1 Cj-2021-000002
 Dne: 24-05-2021 Pk. Mjč. Jih. Dítěk
 vedoucí oddělení
 z. l. ppl. Ing. Helena Vohánková

Souhlasné stanovisko ve smyslu § 77 odst. 1 a 2 b), z.č. 361/2000 Sb. a § 25 odst. 1 a 6 c), zák. č. 13/1997 Sb.

HLAVNÍ



0 100 m
1 : 2 500

DIO pro akci "Den bez aut" - Ujezd u Práhonice
Výkres č. 3

SEDOZ
DOPRAVNÍ ZNAČENÍ



Stávající dopravní značení



Dopravní značení dotčené akcí

09.01.2020



Policejní Česká republiky
Krajské ředitelství policie hl. m. Prahy
Odbor služeb dopravního značení
140 00 Praha 4, Konečnickova 2
- 11 -



Čj. KRPA-130711-1 / ČJ-2021-000002
Dne: 24-05-2021
plk. Mgr. Jiří Dušek
vedoucí odboru
z.r. kpt. Ing. Helena Votřisková

Souhlasné stanovisko ve smyslu §77 odst. 1 c) a 2 b), z.č. 361/2000 Sb. a §25 odst. 1 a 6 c), zák. č. 13/1997 Sb.

[Handwritten signature]

Policie České republiky
 Krajské ředitelství policie hl. m. Prahy
 Odbor služby veřejné policie
 140 00 Praha 4, Konecova 2
 - 11 -
 Č.j. KRPA-130744-1 / 21-000002
 Dne: 24-05-2021
 plk. Mgr. Jiří Dušek
 vedoucí odboru
 z r. kol. Ing. Helena Voříšková

Souhlasné stanovisko ve smyslu
 §77 odst. 1 c) a 2 b), z.č. 361/2000 Sb.
 a §25 odst. 1 a 6 c), zák. č. 13/1997 Sb.

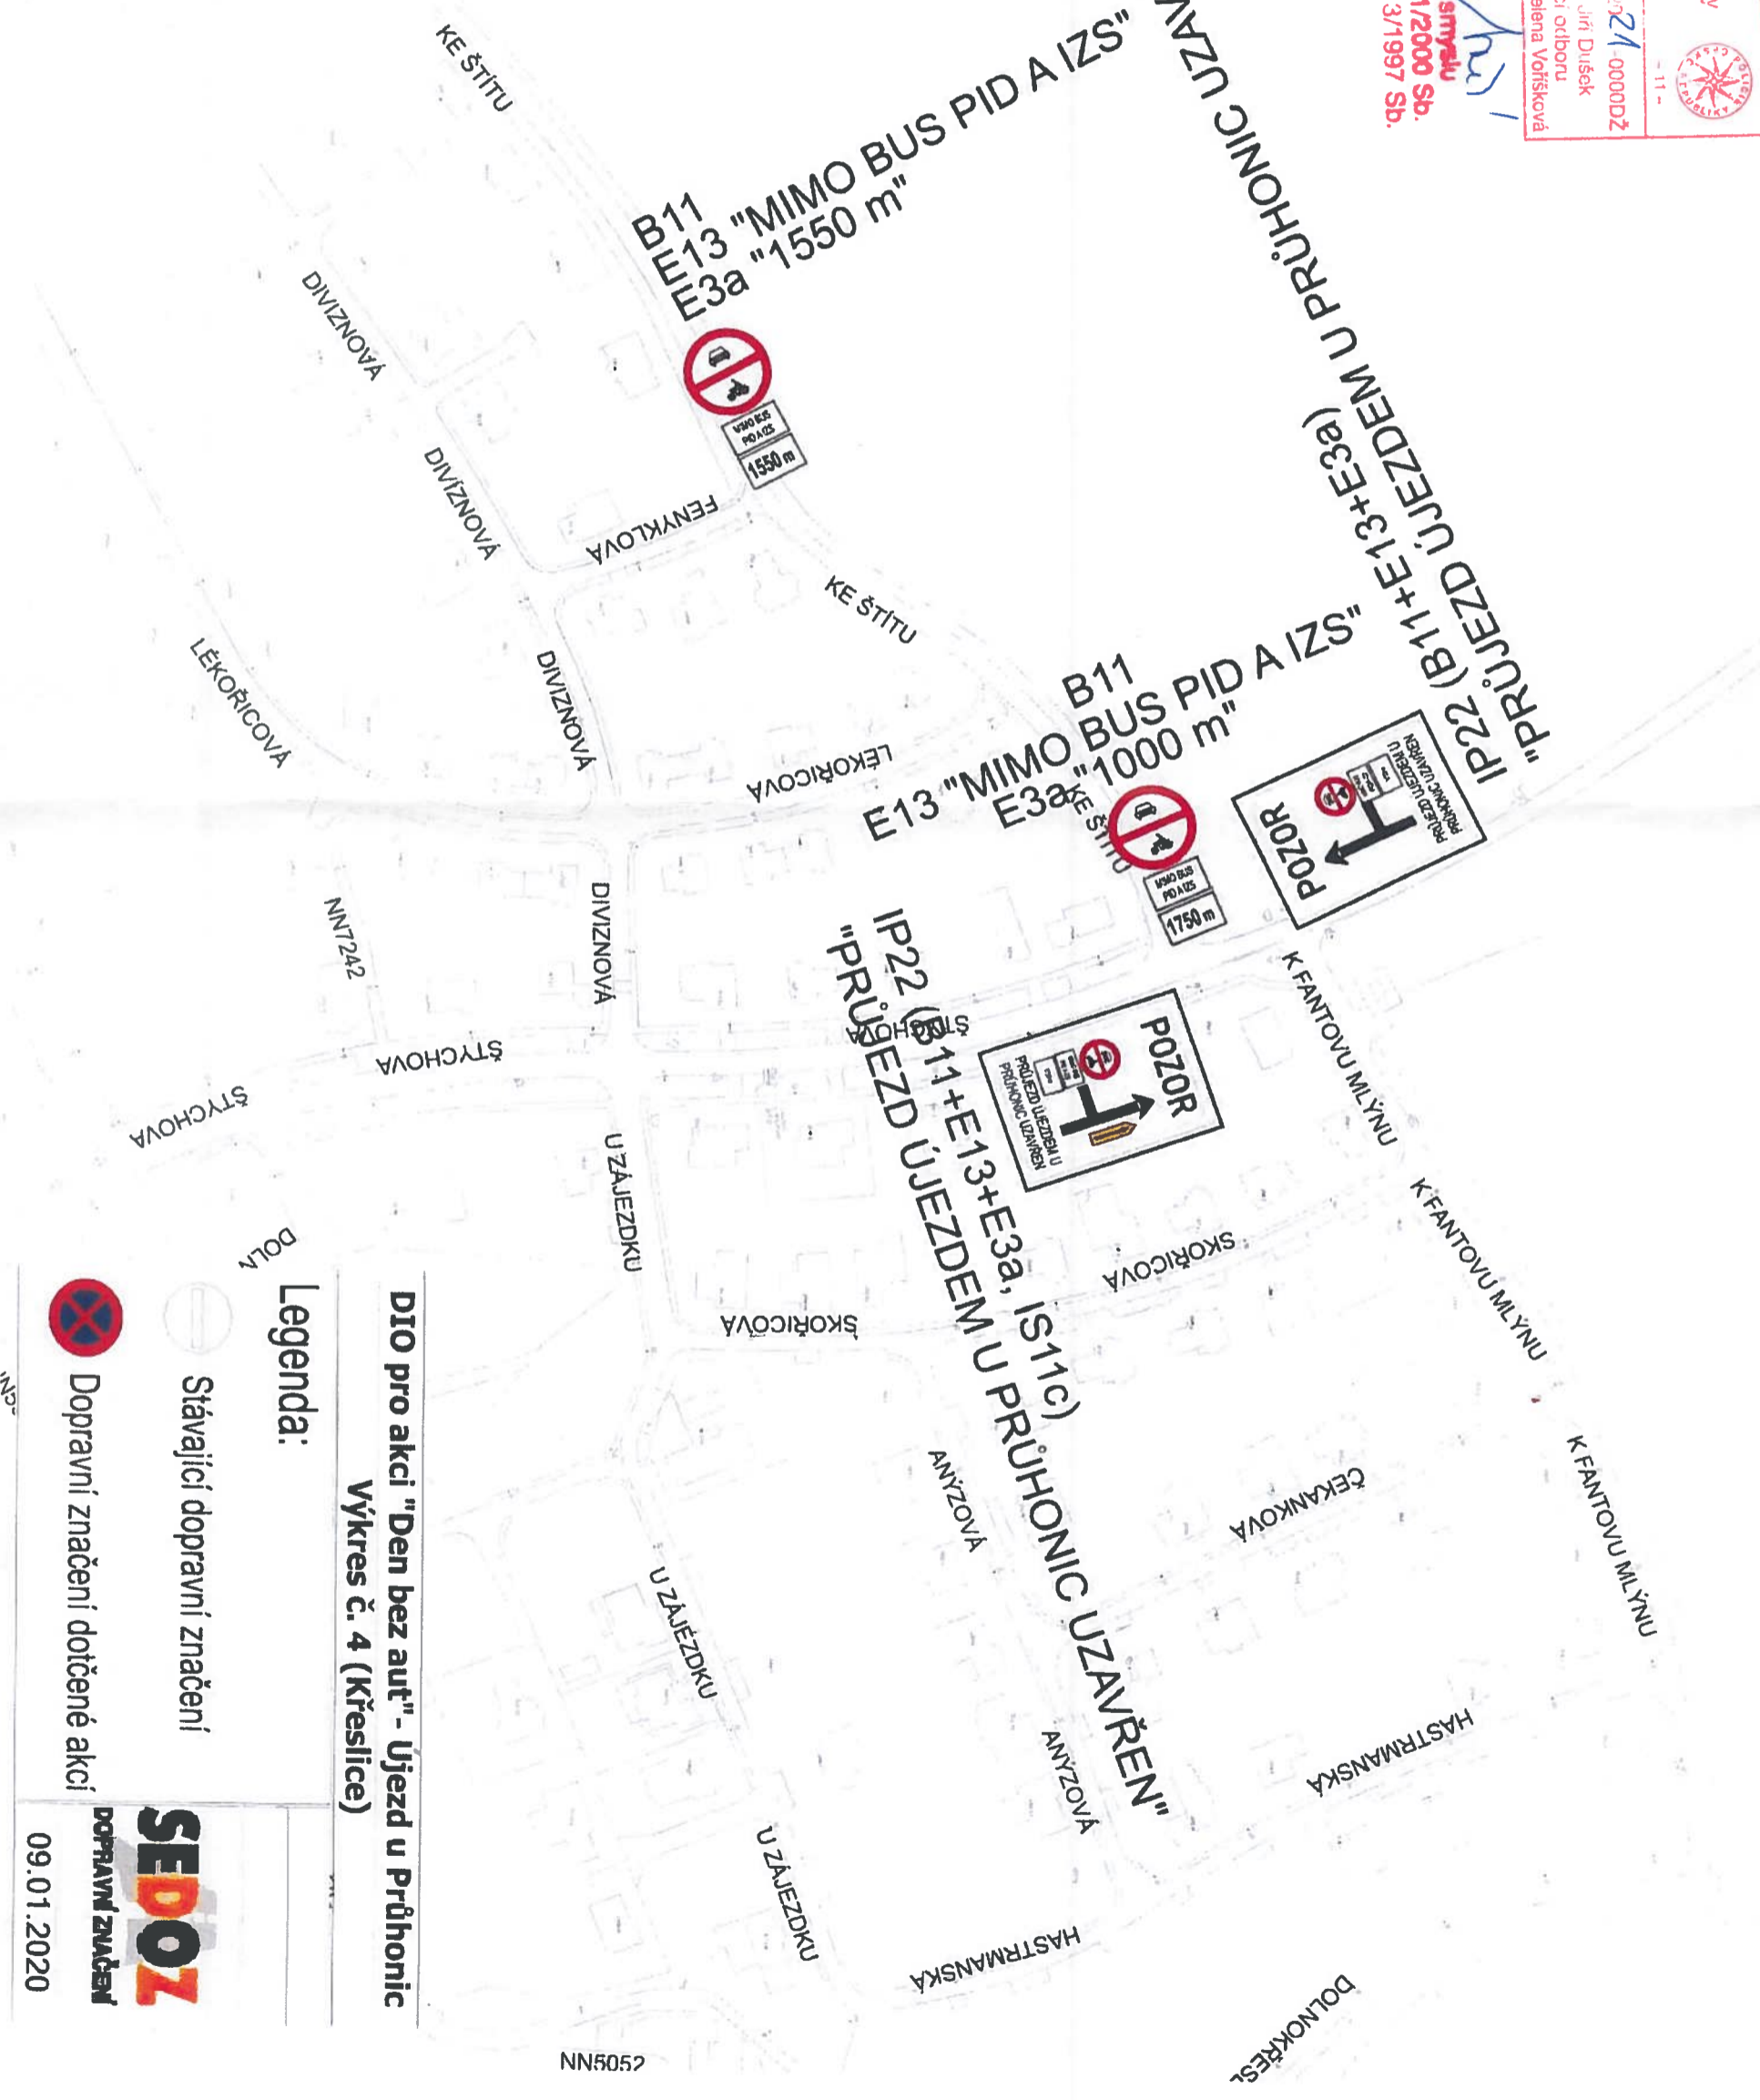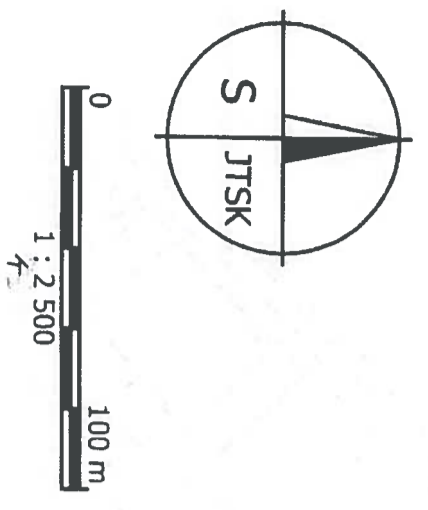

Legenda:

Stávající dopravní značení
 Dopravní značení dotčené akcí



DIO pro akci "Den bez aut" - Ujezd u Průhonic
Výkres č. 4 (Křeslice)

SEDOZ
 DOPRAVNÍ ZNAČENÍ
 09.01.2020



DIO pro akci "Den bez aut" - Újezd u Průhonice
Celková situace

Legenda:

-  Stávající dopravní značení
-  Dopravní značení dotčené akce

