

ETAPA 16+17

VÝKOPY



26.8. - 3.9. ZEMNÍ PRÁCE
4.9. - 8.9. POVRCHY
 16.9. - 17.9. KONEČNÉ POVRCHY

PLOCHA ZÁBORU:
 VĚŘEJNÁ - 81 m²
 SOUKROMÁ - X

Police České republiky
 Krajské ředitelství policie hl. m. Prahy
 Odbor služeb dopravní policie
 140 00 Praha 4, Lužická 2
 Č.j. KRPA-145899-10 (ČJ-20 21-000002)
 Dne: **12-07-2021**
 plk. Mgr. Jiří Dušek
 vedoucí odboru
 z. r. kol. ing. Helena Vříšková

Dotčené stanoviště ve směru
 § 25 odst. 1 c) a 2 b), z.č. 361/2000 Sb.
 a § 25 odst. 1 a 6 c), zák. č. 13/1997 Sb.



POZNÁMKA


VÝKOPY BUDOU ŘÁDNĚ OHRANĚNY PEVNÝMI ZÁBRANAMI.
 PŘES VÝKOPY BUDOU POLOŽENY LÁVRY SE ZÁBRADLÍ.
 VSTUPY DO OBJEKTŮ BUDOU ZAJIŠŤOVÁNY LÁNKAMI S
 PEVNÝMI ZÁBRADLÍ.
 ZPRACOVATEL PO OVĚŘENÍ STÁVAJÍCÍ ZNAČENÍ V DOBĚ
 VZNIKU PO K U.S. ZPRACOVATEL NENESE ZODPOVĚDNOST
 ZA DOPRAVNÍ ZNAČENÍ UŘIŠTĚNÉ PO DOBĚ VZNIKU PO.

LEGENDA

- Přejezdy, přechody
- Stávající dopravní značení
- Provizorní oplocení
- Plynovod vedený protažením
- Rekonstruovaný plynovod - proveden otevřeným výkopem
- Nový plynovod - proveden otevřeným výkopem
- Přefakovaný plynovod
- Stávající plynovod
- Rušený plynovod
- Hranice výkopu
- Hranice obnovy povrchu
- Vchod/vjezd na pozemek
- Dotčené rušené značení
- Plocha prací

Projektant: TZB-Consult Prague s.r.o. Ing. Ondřej Židek U Smaltovny 245/16 170 00, Praha 7 - Holešovice tel.: +420 603 325 759 www.tzb-consult.cz info@tzb-consult.cz		Souprava č.: <div style="text-align: center;">TZB</div> <div style="text-align: center;">CONSULT</div>	
Investor: Pražská plynárenská distribuce, a.s. člen koncernu Pražská plynárenská, a.s.		Název dílce: STAVEBNÍ ÚPRAVY STL PLYNOVODŮ VODNICKÁ, PROUTĚNÁ A OKOLÍ, PRAHA 11	
Stupeň: DPS		Název návrh výkresu: Zmlouva	
Podpis: Ing. Ondřej Židek		Podpis: Ing. Sylvie Vaculíková	
01 T0019 Datum: 05/2021		05/2021 Datum: 05/2021	
A3 Formát: A3		1:500 Měřítko: 1:500	
E.2.20 Číslo příl.: E.2.20		2 Zmlouva: 2	

ETAPA 16-20 SPOJENÉ VÝKOPY


Police České republiky
Krajské ředitelství policie hl. m. Prahy
Odbor služby dopravní policie
140 00 Praha 4, Jiráskova 5
Č.j. KRPA-145899-10-2021-000002
Dne: 12-07-2021
plk. Mgr. Jirí Dušek
vzdušný odbor
št. Insp. Helena Votavková





ETAPA 16+17
26.8. - 3.9. ZEMNÍ PRÁCE
4.9. - 8.9. POVRCHY
 16.9. - 17.9. KONEČNÉ POVRCHY

PLOCHA ZÁBORU:
 VEŘEJNÁ - 81 m²
 SOUKROMÁ - X

Etapa 18+19+20
2.9. - 10.9. ZEMNÍ PRÁCE
11.9. - 15.9. POVRCHY
 16.9. - 17.9. KONEČNÉ POVRCHY

PLOCHA ZÁBORU:
 VEŘEJNÁ - 177 m²
 SOUKROMÁ - X



POZNÁMKA
 VÝKOPY BUDOV RÁDNĚ OHRANĚZENY PEVNÝMI ZÁBRANAMI. PŘES VÝKOPY BUDOV POLOŽENY LÁVKY SE ZÁBRADLÍM VSTUPY OD OBLASTÍ BUDOV ZAUJÍMĚNÝCH S PEVNÝMI ZÁBRADLÍM.
 ZPRACOVATEL PO OvěŘIL STÁVAJÍCÍ ZNAČENÍ V DOBĚ VZNIKU PO K ÚPRAVĚM, NENÍSE ZODPOVĚDNOST ZA DOPRAVNÍ ZNAČENÍ UMÍSTĚNÉ PO DOBĚ VZNIKU PO.


LEGENDA

- Přechody
- Stávající dopravní značení
- Provozní oplocení
- Plynovod vedený protažením
- Rekonstruovaný plynovod - proveden otevřeným výkopem
- Nový plynovod - proveden otevřeným výkopem
- Přetahovaný plynovod
- Stávající plynovod
- Řušený plynovod
- Hranice výkopu
- Hranice obnovy povrchu
- Vchod vjezd na pozemek
- Dotčené rušené značení
- Plocha prací

Projektant: TZB-Consult Prague s.r.o. Ing. Ondřej Zidek U Smalkovny 245/16 170 00, Praha 7 - Holešovice tel.: +420 603 325 759 www.tzb-consult.cz info@tzb-consult.cz		Souprava č.:	
Investor: Pražská plynárenská distribuce a.s. člen koncernu Pražská plynárenská, a.s.		Název akce: STAVEBNÍ ÚPRAVY STL PLYNOVODŮ VODNICKÁ, PROUTĚNÁ A OKOLÍ, PRAHA 11	
Suplet: DPS		Zmluva: 3	
Dopovídný projektant: Ing. Ondřej Zidek		Podpis: 	
Výpracovní: Ing. Sylvie Vaculíková		Podpis: 	
č. číslo: 01	datum: 08/2021	Číslo příl.: E.2.22	
formát: 420x420	verze: 1:500	ETAPA 16-20 SPOJENÉ VÝKOPY	

ETAPA 18+19+20

VÝKOPLY

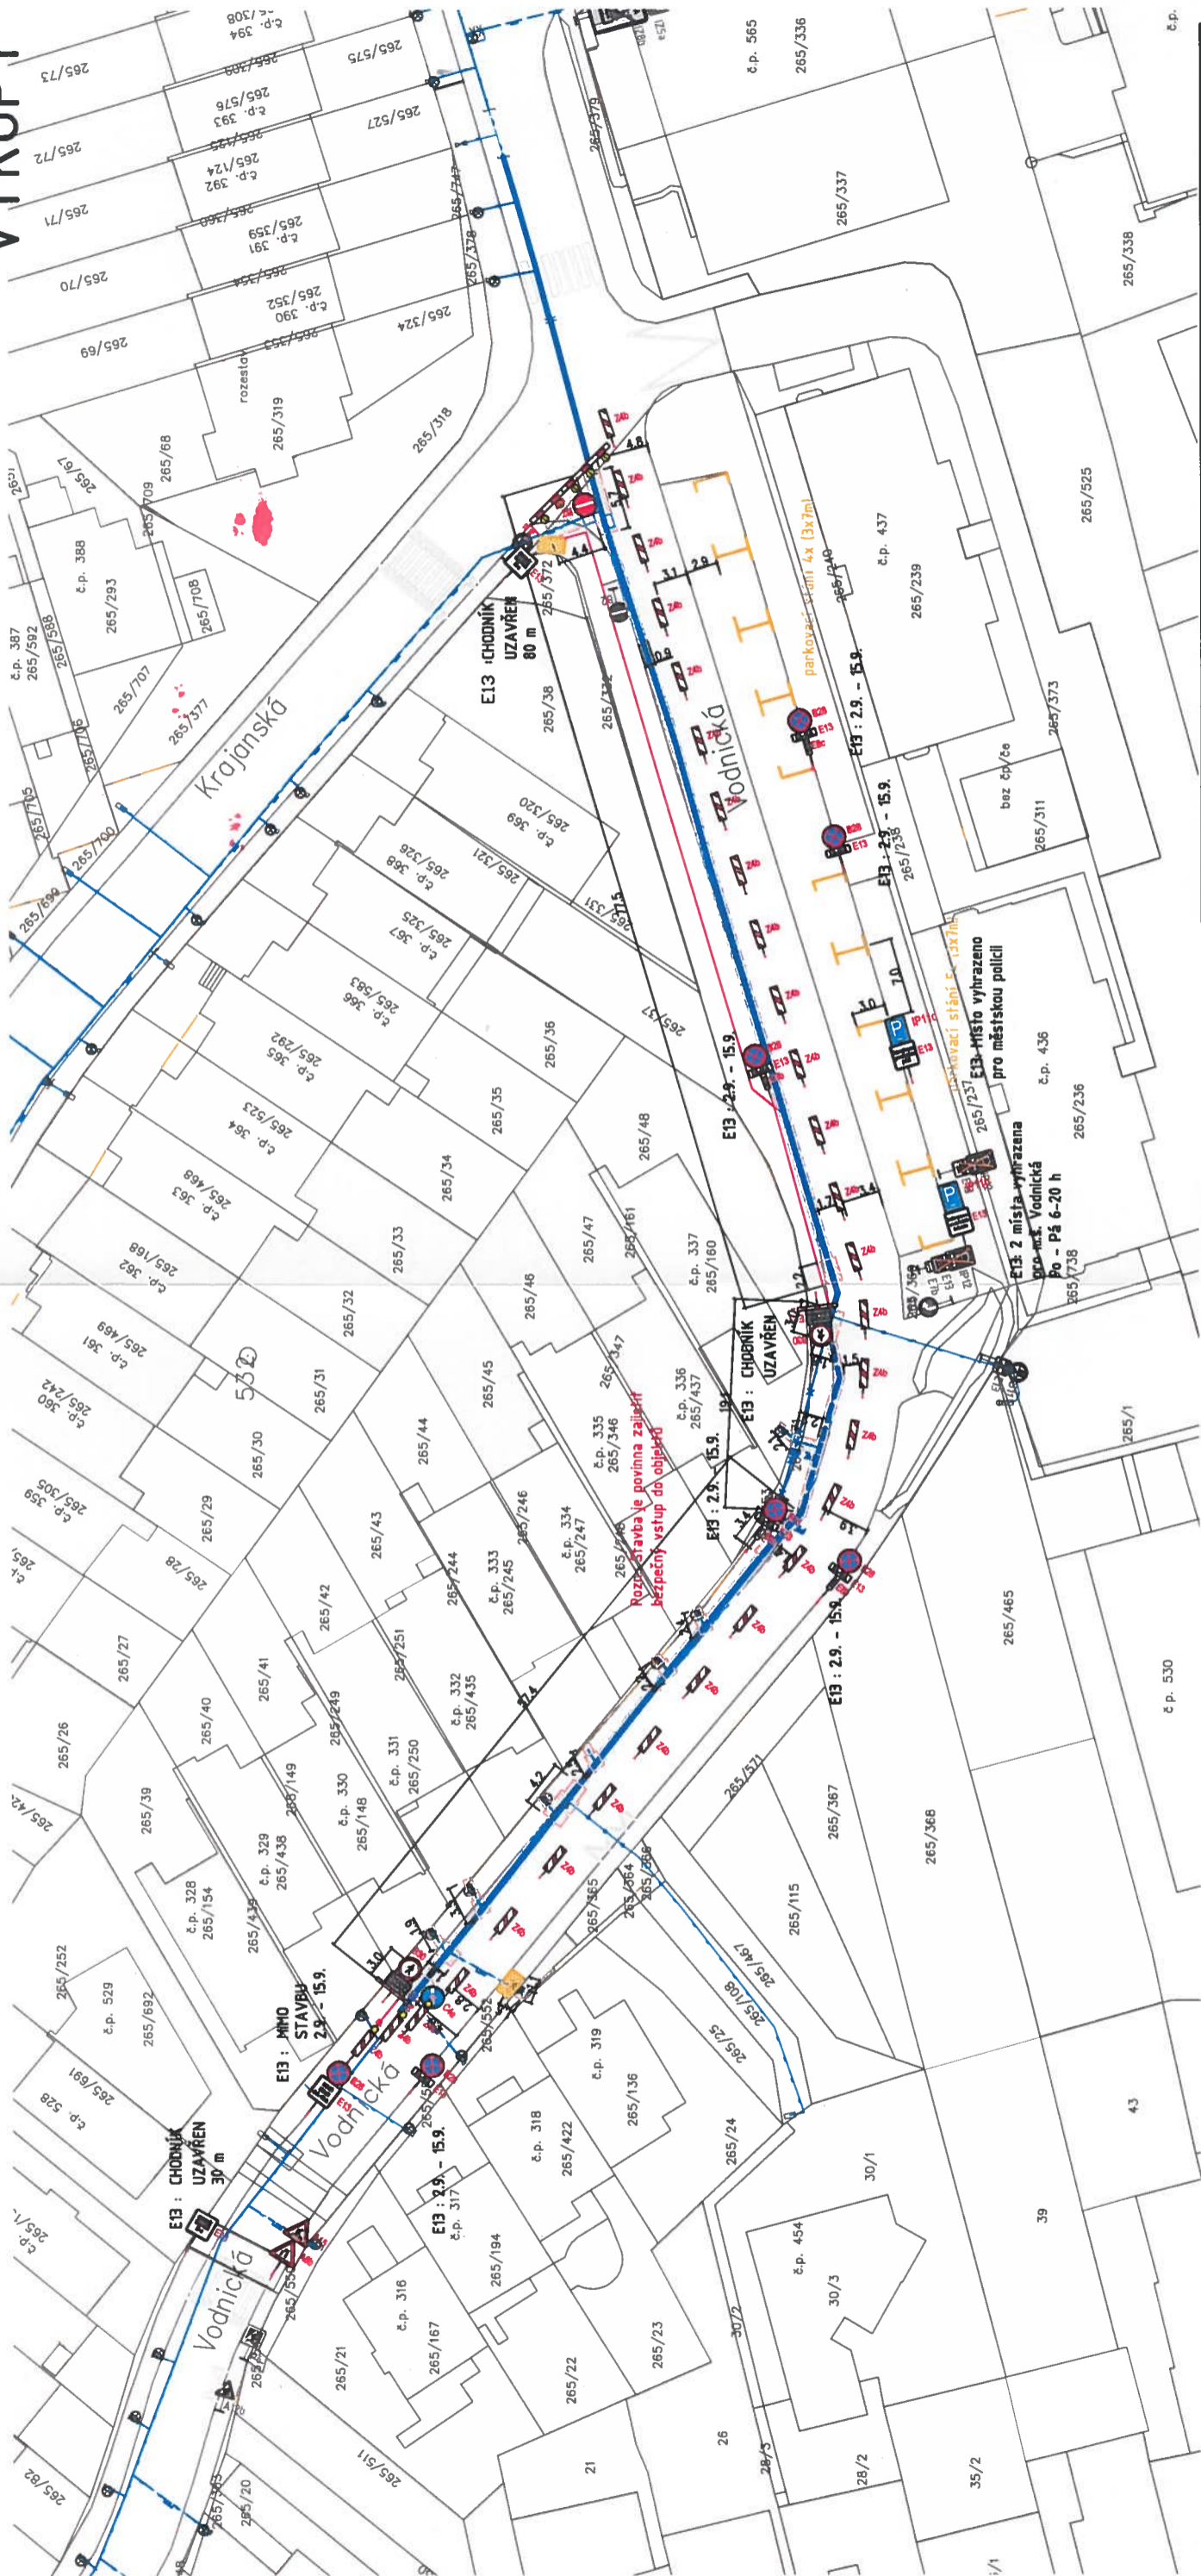

Projektant:
TZB-Consult Prague s.r.o.
Ing. Ondřej Židek
U Smaltovny 245/16
170 00, Praha 7 - Holešovice
tel.: +420 603 325 759
www.tzb-consult.cz
info@tzb-consult.cz

Souprava č.:

Název díla: STAVEBNÍ ÚPRAVY STL PLYNOVODŮ VODNICKÁ, PROUTĚNÁ A OKOLÍ, PRAHA 11	
Investor: Pražská plynárenská distribuce, a.s. člen koncernu Pražská plynárenská, a.s.	Název výkresu: 3
Stupeň: DPS	Číslo příl.: E.2.23
Obdobný projektant: Ing. Ondřej Židek	Podpis:
Vypracoval: Ing. Sylvie Vaculíková	Podpis:
Id. číslo dok.:	Období: 09/2021
Formát:	Verze: 1:500

Název díla: STAVEBNÍ ÚPRAVY STL PLYNOVODŮ VODNICKÁ, PROUTĚNÁ A OKOLÍ, PRAHA 11	
Investor: Pražská plynárenská distribuce, a.s. člen koncernu Pražská plynárenská, a.s.	Název výkresu: 3
Stupeň: DPS	Číslo příl.: E.2.23
Obdobný projektant: Ing. Ondřej Židek	Podpis:
Vypracoval: Ing. Sylvie Vaculíková	Podpis:
Id. číslo dok.:	Období: 09/2021
Formát:	Verze: 1:500

LEGENDA

- Průhledy, přechody
- Stávající dopravní značení
- Provizorní oplocení
- Plynovod vedený protažením
- Rekonstruovaný plynovod - proveden otvářením výkopem
- Nový plynovod - proveden otvářením výkopem
- Přetlakovací plynovod
- Stávající plynovod
- Rušený plynovod
- Hranice výkopu
- Hranice obnovy povrchu
- Vchod/vjezd na pozemek
- Dočasně rušené značení
- Placha prací

POZNÁMKA

VÝKOPLY BUDOU KÁJNĚ OCHRÁZENY PEVNÝMI ZÁBRANAMI. PŘES VÝKOPLY BUDOU POLOŽENY LÁVKY SE ZÁBRADLI. VSTUPY DO OBJEKTŮ BUDOU ZAŘÍZENY LÁVKAMI S PEVNÝM ZÁBRADLÍM.

ZPRACOVATEL PO OvěŘL STÁVAJÍCÍ ZNAČENÍ V DOBĚ VZNIKU PD K U.S. ZPRACOVATEL NENESE ZODPOVĚDNOST ZA DOPRAVNÍ ZNAČENÍ UMÍSTĚNÉ PO DOBĚ VZNIKU PD.

12-07-2021

Souhlasné stanovisko ve smyslu §77 odst. 1 c) a 2 b), z.č. 361/2000 Sb. a §25 odst. 1 a 6 c), zák. č. 13/1997 Sb.

Č.j. KRPA-145899-10/ČJ-2021-00000DZ
Dne: plk. Mgr. Jiří Dušek
vedoucí odboru
z. kpt. Ing. Helena Votříšková


2.9. - 10.9. ZEMNÍ PRÁČE
11.9. - 15.9. POVRCHY
16.9. - 17.9. KONEČNÉ POVRCHY

PLOCHA ZÁBORU:
VEREJNÁ - 177 m²
SOUKROMÁ - X

ETA PA 16-20 KONEČNÉ POVRCHY

Česká republika
Policie
Krájské ředitelství policie
Odbor služeb provozní policie
140 00 Praha 4, Kongresový 2 - 11 1
Čj. KRPA-145 899-2021-000002
Dne: 12-07-2021
pik. Mgr. Jiří Dušek
v Jmouč odboru
z r. kpt. Ing. Helena Vofříšková

Stavba: **Stavba stanoviště ve smyčce**
č. 1 c) a 2 b), z č. 341/2000 Sb.
a 25 odst. 1 a 6 c), zák. č. 13/1987 Sb.

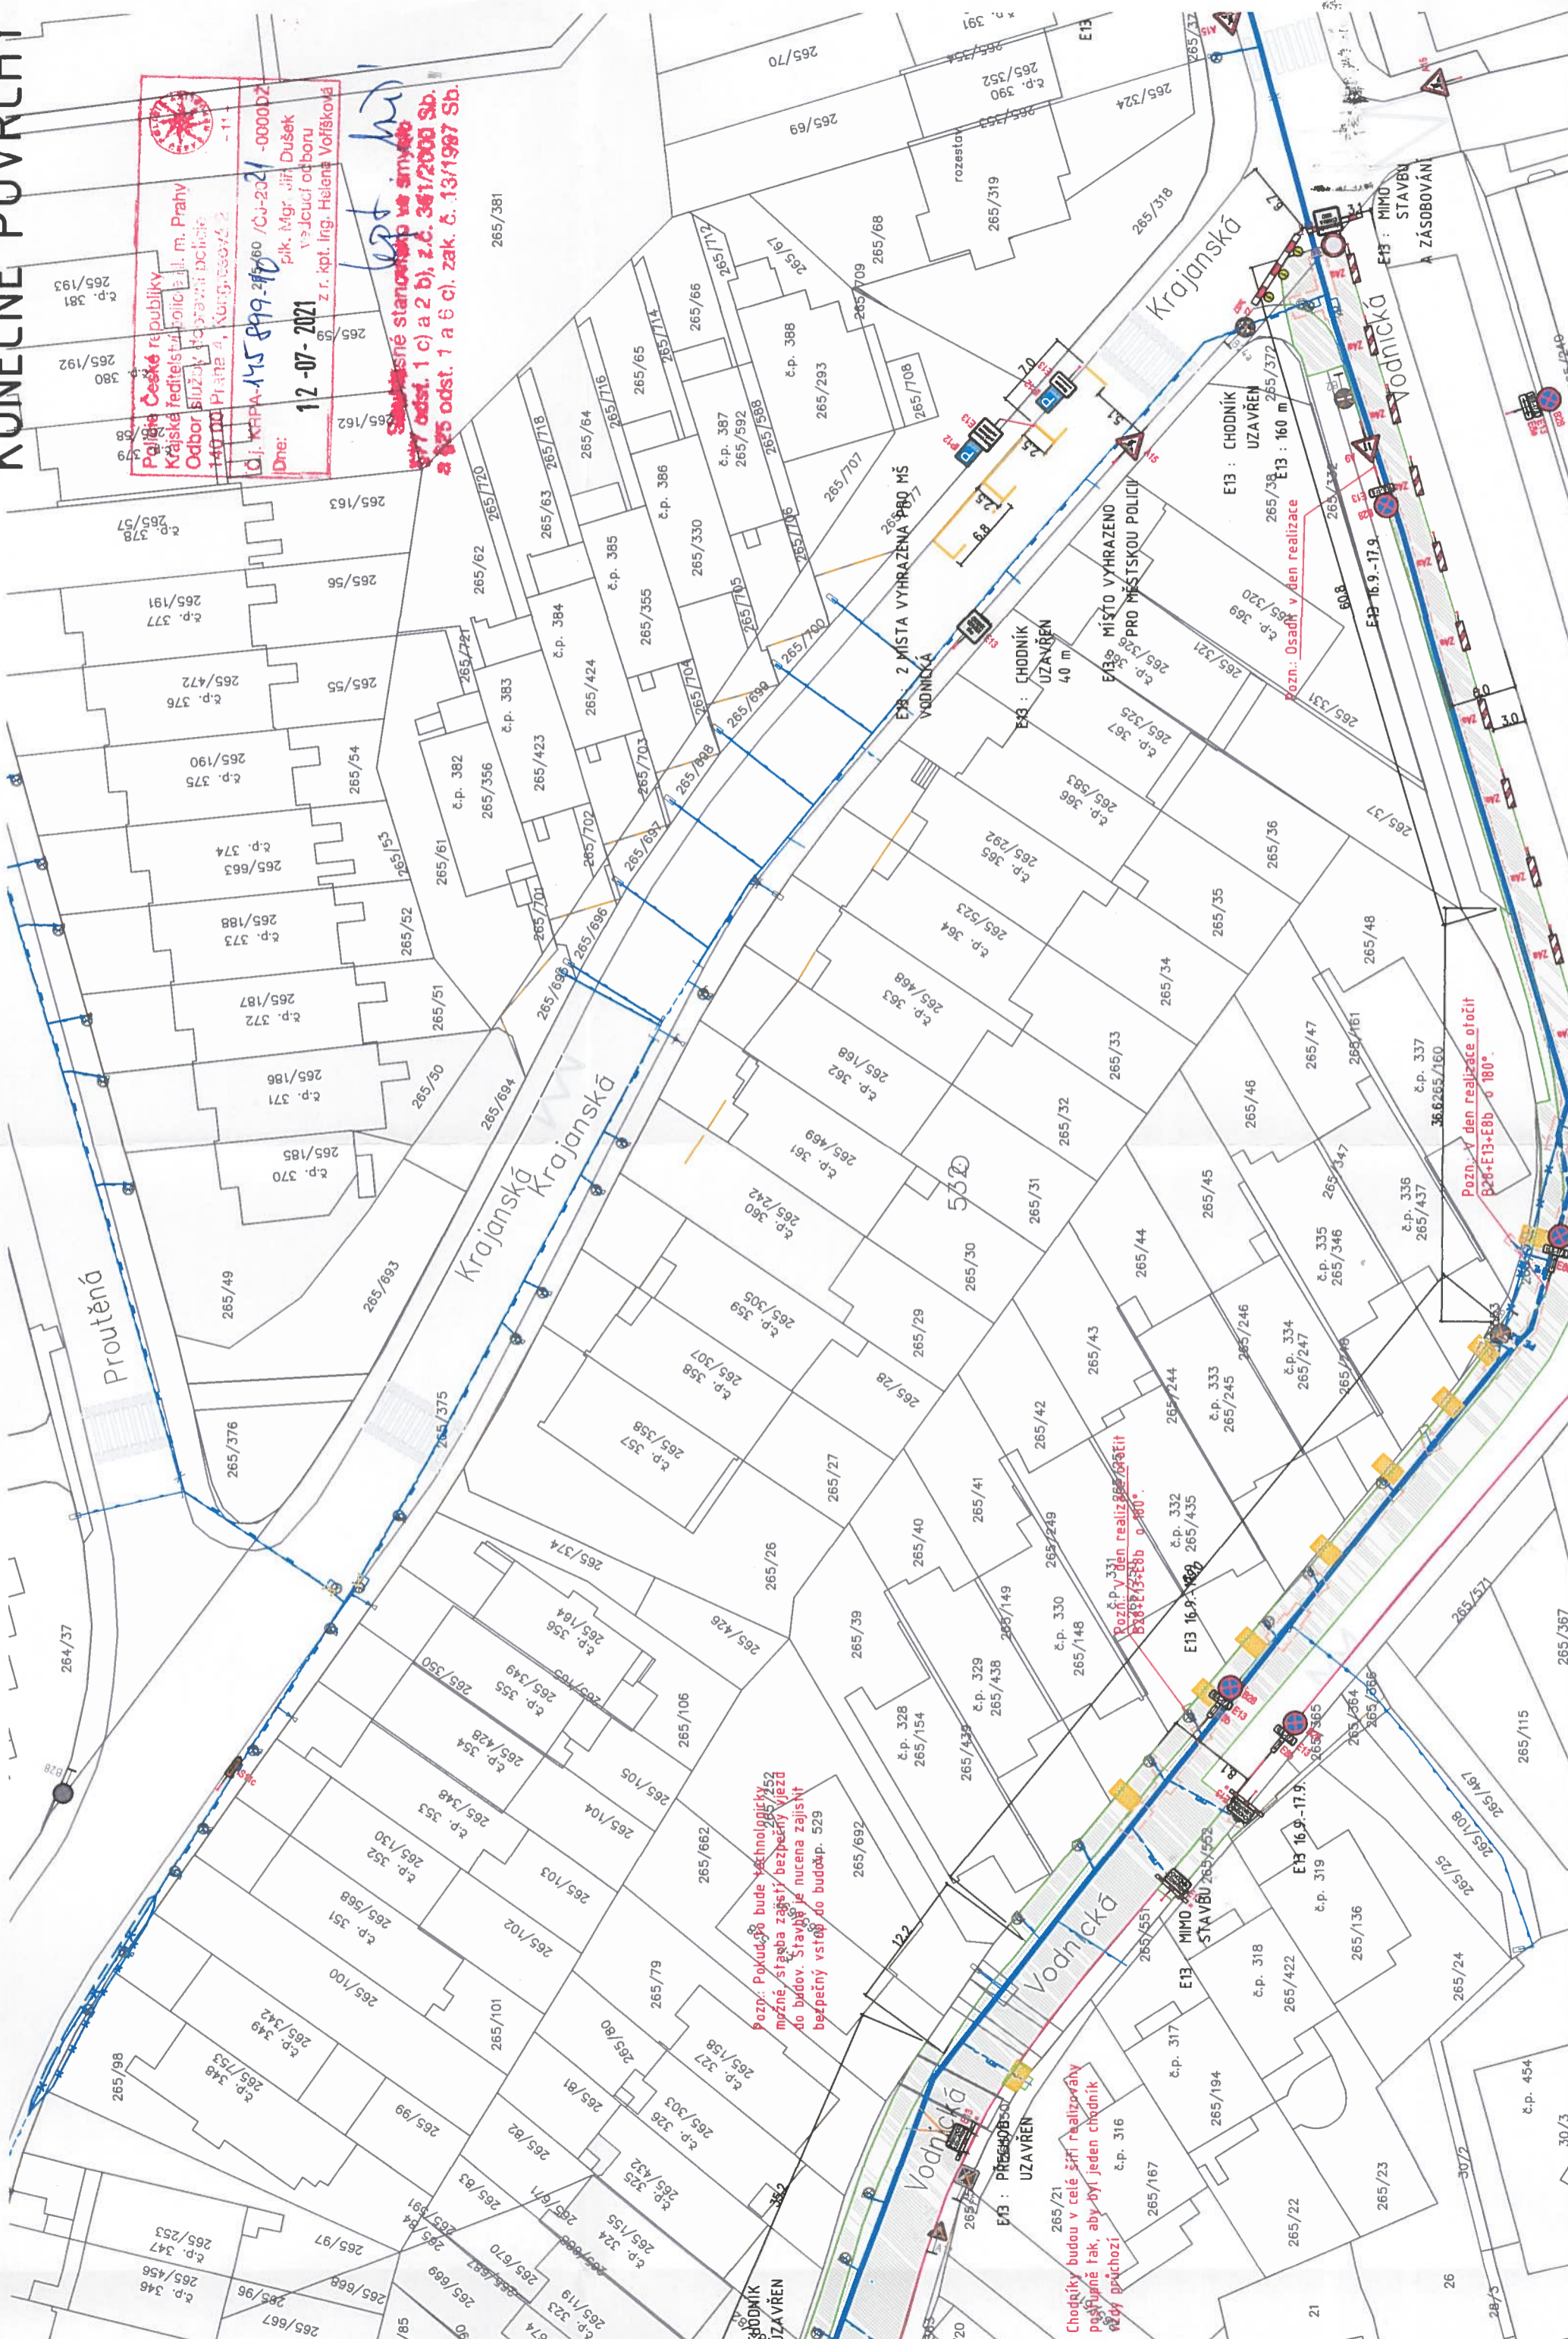

Pozn: Pokud se bude technologicky možné, státní zájmy bezpečný výhled do budov. Stavba je nucena zajistit bezpečný vstup do budov. 529

Pozn: V den realizace ořezat 826-E13-E8b o 180°

Pozn: V den realizace ořezat 826-E13-E8b o 180°

Chodníky budou v celé šíři realizovány posfujně tak, aby byl jeden chodník vždy přechozí

Proutěná

Krajanská

Vodnická

Krajanská

Vodnická

E13 : CHODNÍK UZAVŘEN 40 m

E13 : CHODNÍK UZAVŘEN E13 : 160 m

E13 : PŘECHOD UZAVŘEN

E13 : MIMO STAVBU

E13 : MIMO STAVBU A ZÁSOBOVÁNÍ

E13 : 2 MÍSTA VYHRÁZENÁ PRO MŠ

MÍSTO VYHRÁZENÉ PRO MŠ PRO MĚSTSKOU POLICII

Pozn: Osadit v den realizace

Pozn: V den realizace ořezat 826-E13-E8b o 180°

26

21

20

26

26

26

26

26

26

Proutěná

Krajanská
Krajanská

Vodnická
Vodnická

Vodnická
Vodnická

Vodnická
Vodnická

Vodnická
Vodnická

12

14

16

Pozn.: V den realizace otáčej B28+E13 do opačného směru o 180° před zábor
E13 16.9.-17.9.

E13 : 80 m

E13 16.9.-17.9.

Pozn.: V den realizace otáčej B28+E13+EBb o 180°

E13 16.9.-17.9.

Pozn.: Pokud se bude technologicky možné, stábná zábrana bezpečný vjezd do budov. Stavba je nucena zajistit bezpečný vstoup do budov. 529


Chodíčky budou v celé šíři realizovány postupně tak, aby byl jeden chodník vždy průchozí



Pozn.: V den realizace otáčej B28+E13+EBb o 180°

E13 16.9.-17.9.

Pozn.: V den realizace otáčej B28+E13+EBb o 180°

E13 16.9.-17.9.

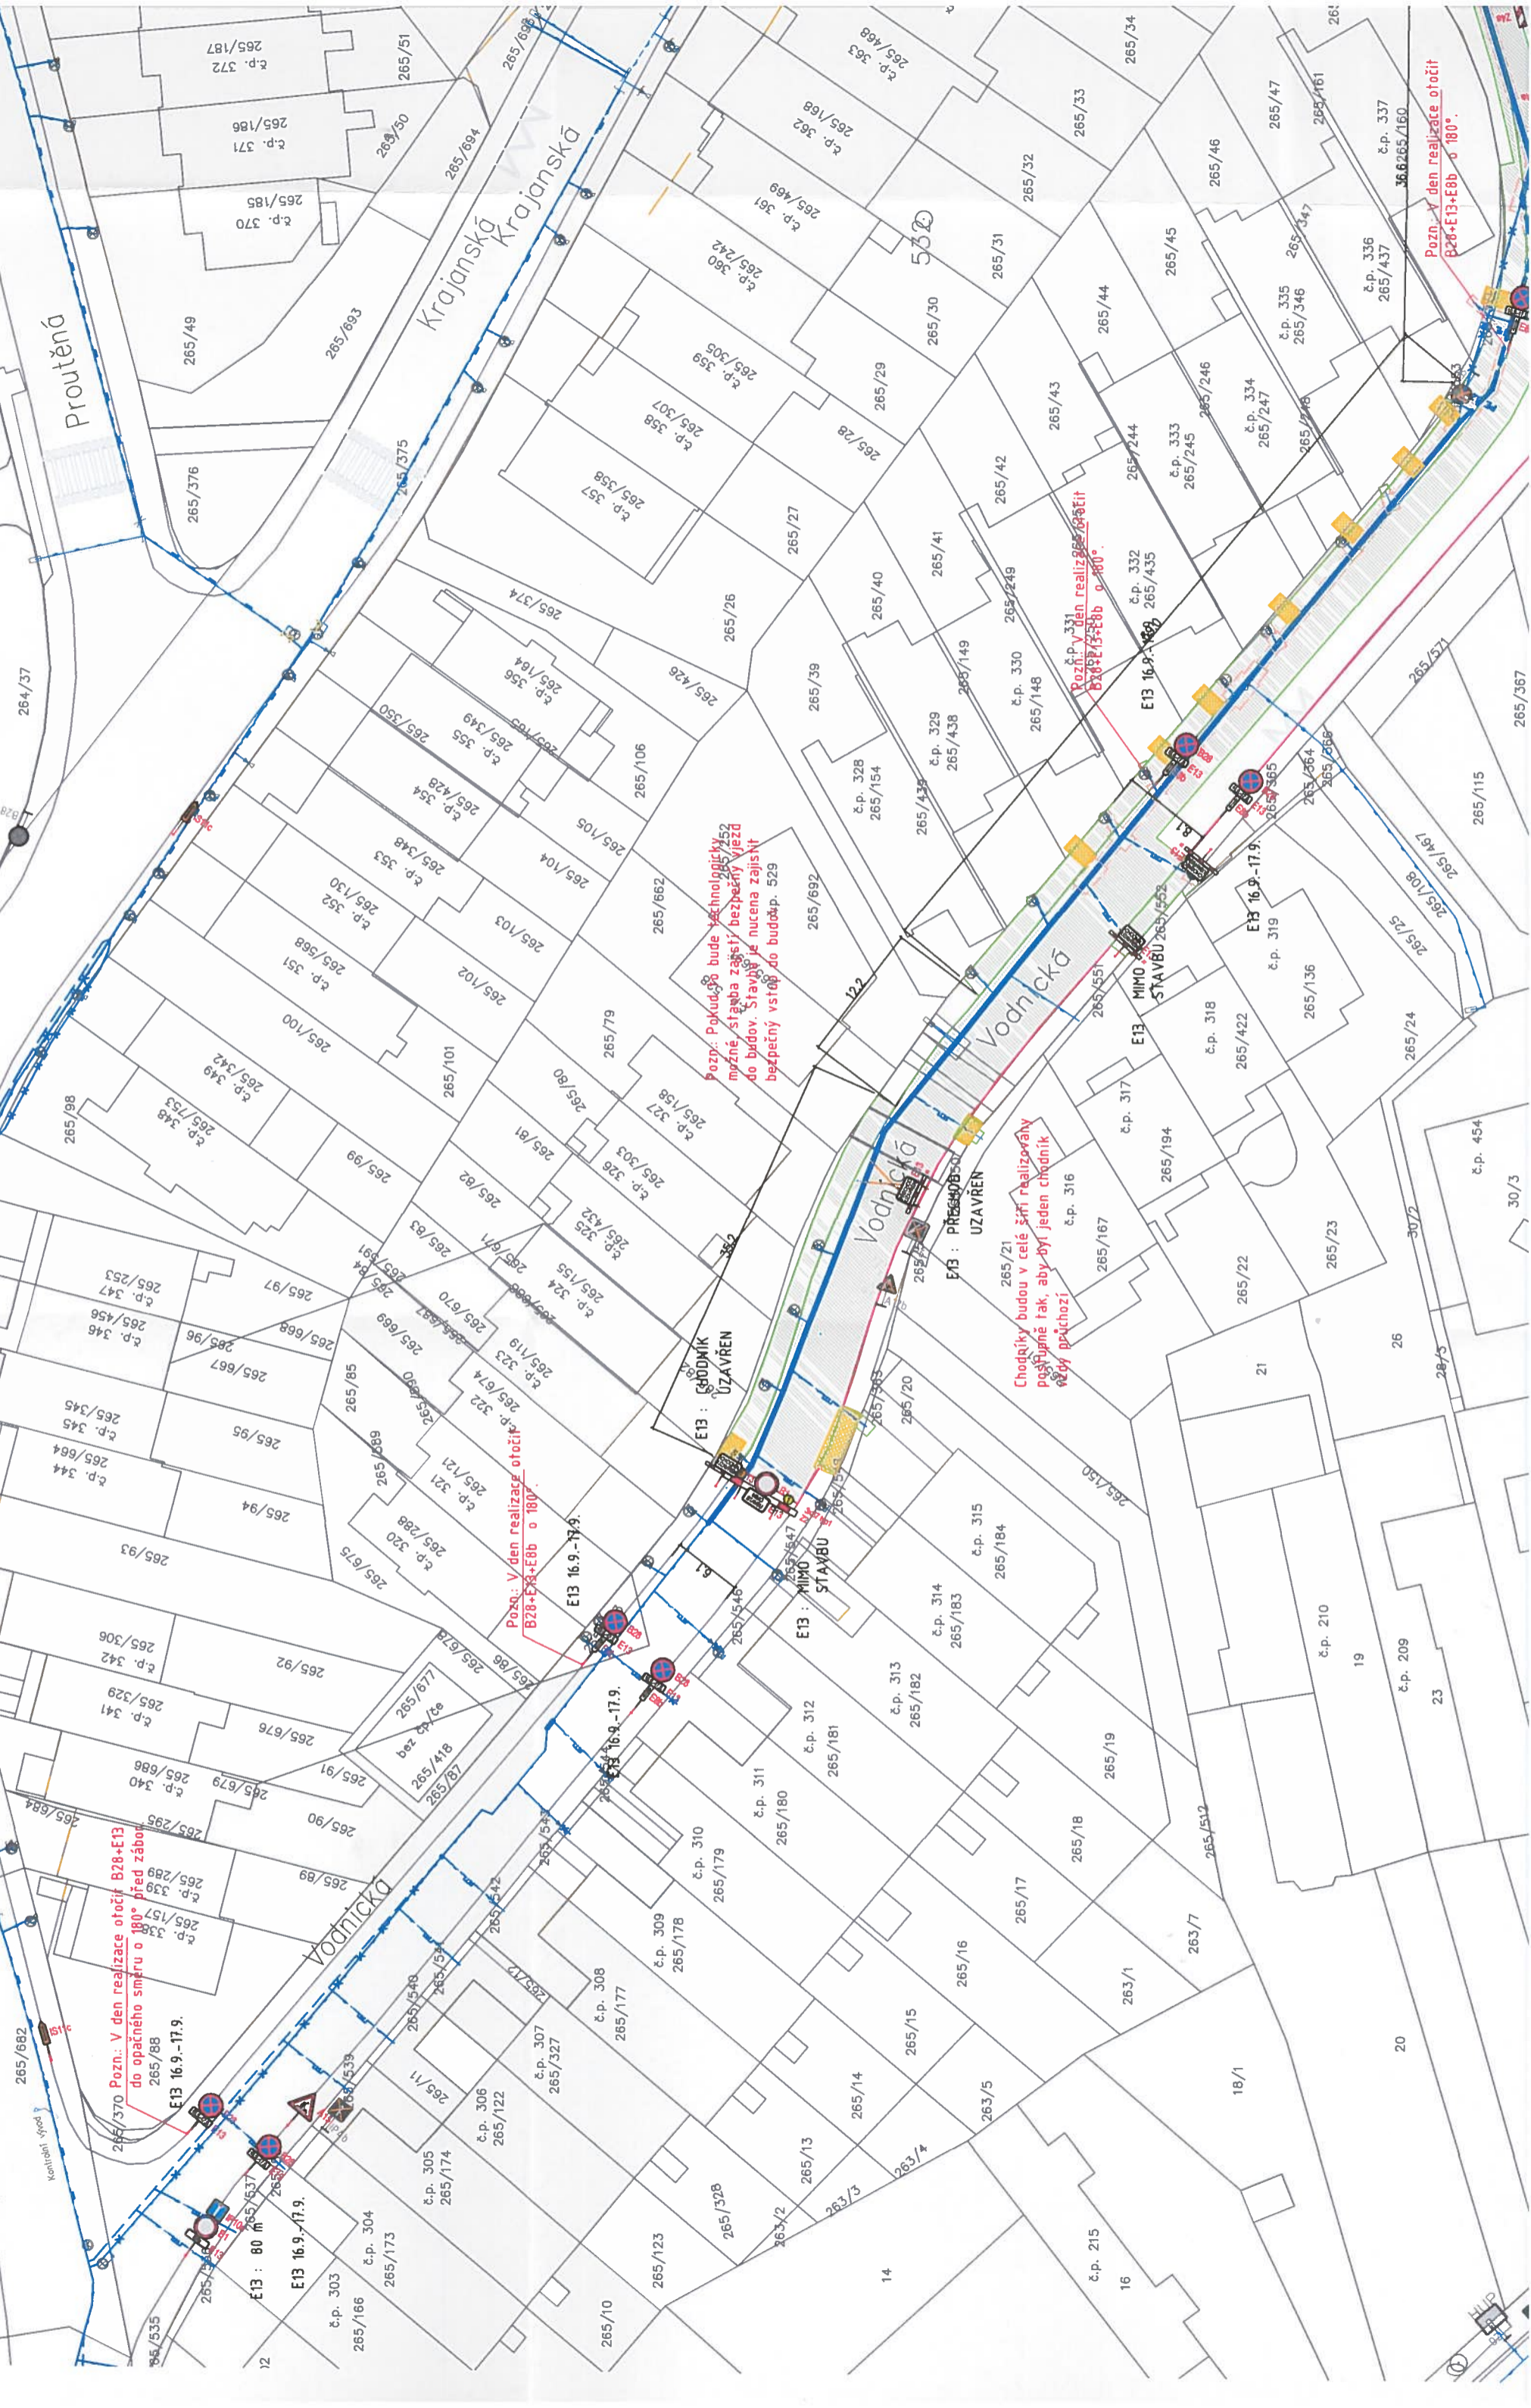

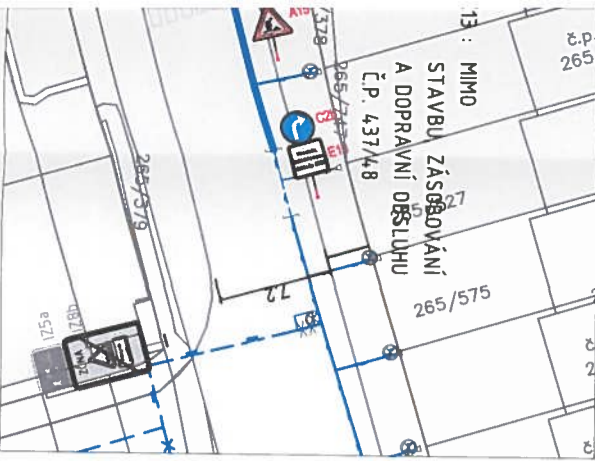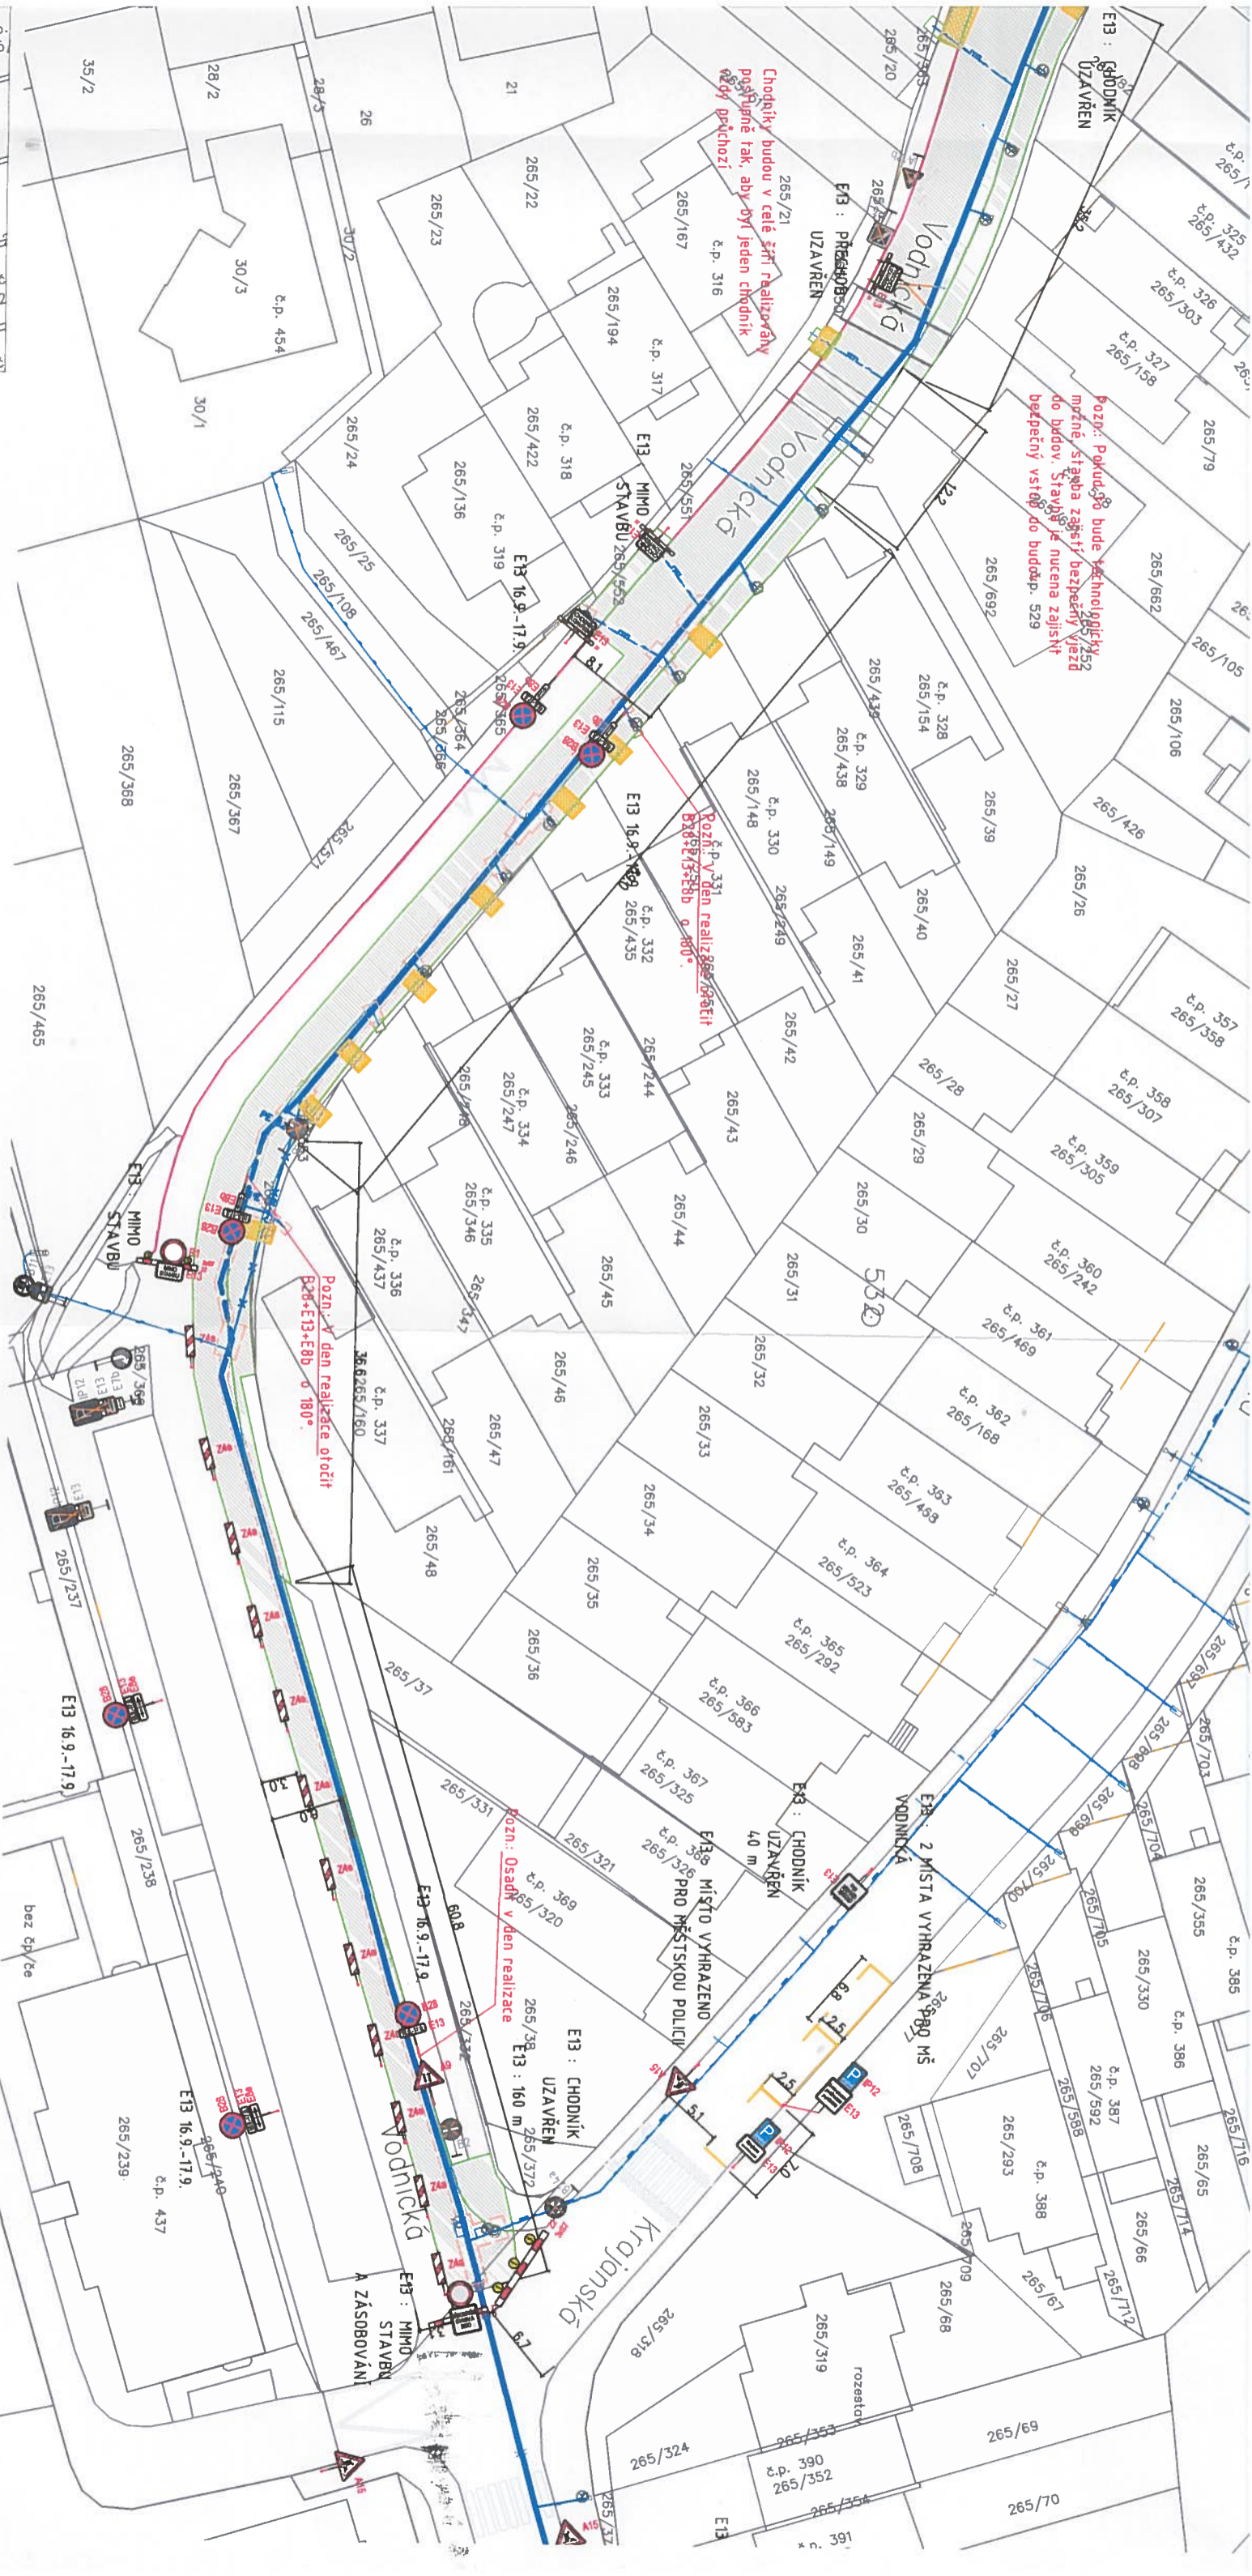

Etapa 16+17
26.8. - 3.9. ZEMNÍ PRÁCE
4.9. - 8.9. POVRCHY
16.9. - 17.9. KONEČNÉ POVRCHY

PLOCHA ZÁBORU:
VĚŘEMÁ - 81 m²
SOUKROMÁ - X

Etapa 18+19+20
2.9. - 10.9. ZEMNÍ PRÁCE
11.9. - 15.9. POVRCHY
16.9. - 17.9. KONEČNÉ POVRCHY

PLOCHA ZÁBORU:
VĚŘEMÁ - 177 m²
SOUKROMÁ - X

POZNÁMKA

VÝKOPY BUDOV ŘÁDNĚ OHRANĚNY PĚVÝMI ZÁBRANAMI PŘES VÝKOPY BUDOU POLOŽENY LÁVKY SE ZÁBRADLÍMI VSTUPY OD OBJEKTŮ BUDOV ZAISTĚNÝMI LÁVKAMI S PĚVÝMI ZÁBRADLÍMI

ZPRACOVATEL PO OVĚŘIL STAVAJÍCÍ ZNAČENÍ V DOBĚ VZNIKU PD K US. ZPRACOVATEL NEMĚJE ZODPOVĚDNOST ZA DOPRAVNÍ ZNAČENÍ UHNIŠTĚNÉ PO DOBĚ VZNIKU PD

LEGENDA

- Přehledy, přechody
- Stávající dopravní značení
- Provozovní oplocení
- Plynovod vedený protažením
- Rekonstruovaný plynovod - proveden otevřením výkopem
- Nový plynovod - proveden otevřením výkopem
- Přetlakovaný plynovod
- Stávající plynovod
- Rušený plynovod
- Hranice výkopu
- Hranice obnovy povrchu
- Vchod/vjezd na pozemek
- Dočasně rušené značení
- Plocha prací

Projektant:
TZB-Consult Prague s.r.o.
Ing. Ondřej Židek
U Smalčovny 245/16
170 00, Praha 7 - Holešovice
tel.: +420 603 325 759
www.tzb-consult.cz
info@tzb-consult.cz



Investor:
Pražská plynárenská distribuce, a.s.
člen koncernu Pražská plynárenská, a.s.

Stupeň:
DPS




Název díka:
STAVEBNÍ ÚPRAVY STL PLYNOVODŮ VODNICKÁ, PROUTĚNÁ A OKOLÍ, PRAHA 11

Odpovědný projektant:
Ing. Ondřej Židek
Výpracovník:
Ing. Sylvie Vaculíková

Název výkresu:
ETAPA 16-20 KONEČNÉ POVRCHY

Značka:
2

Číslo příl.:
E.2.23

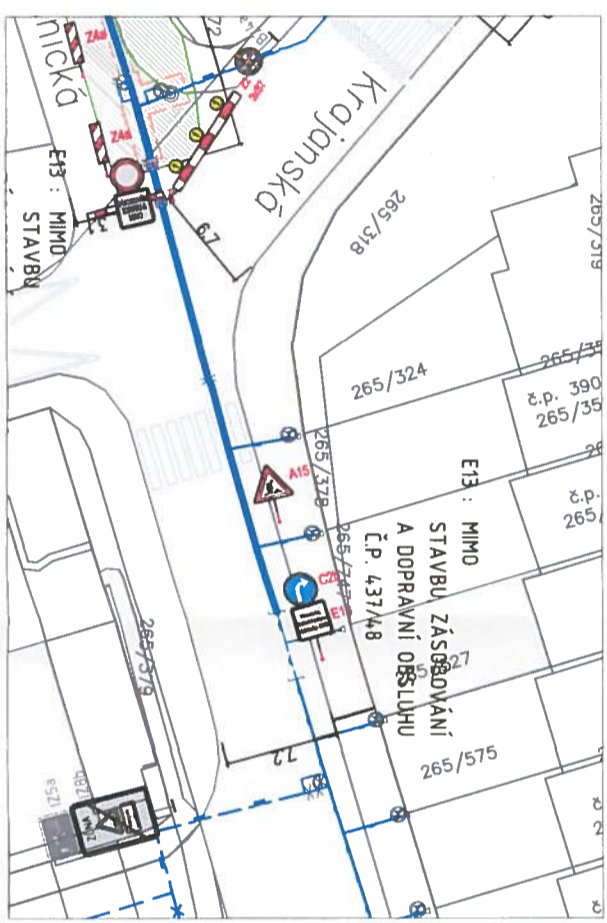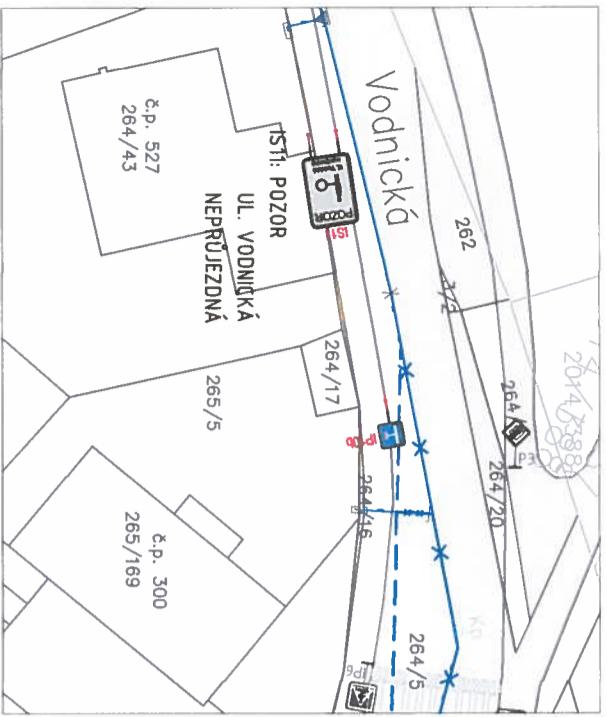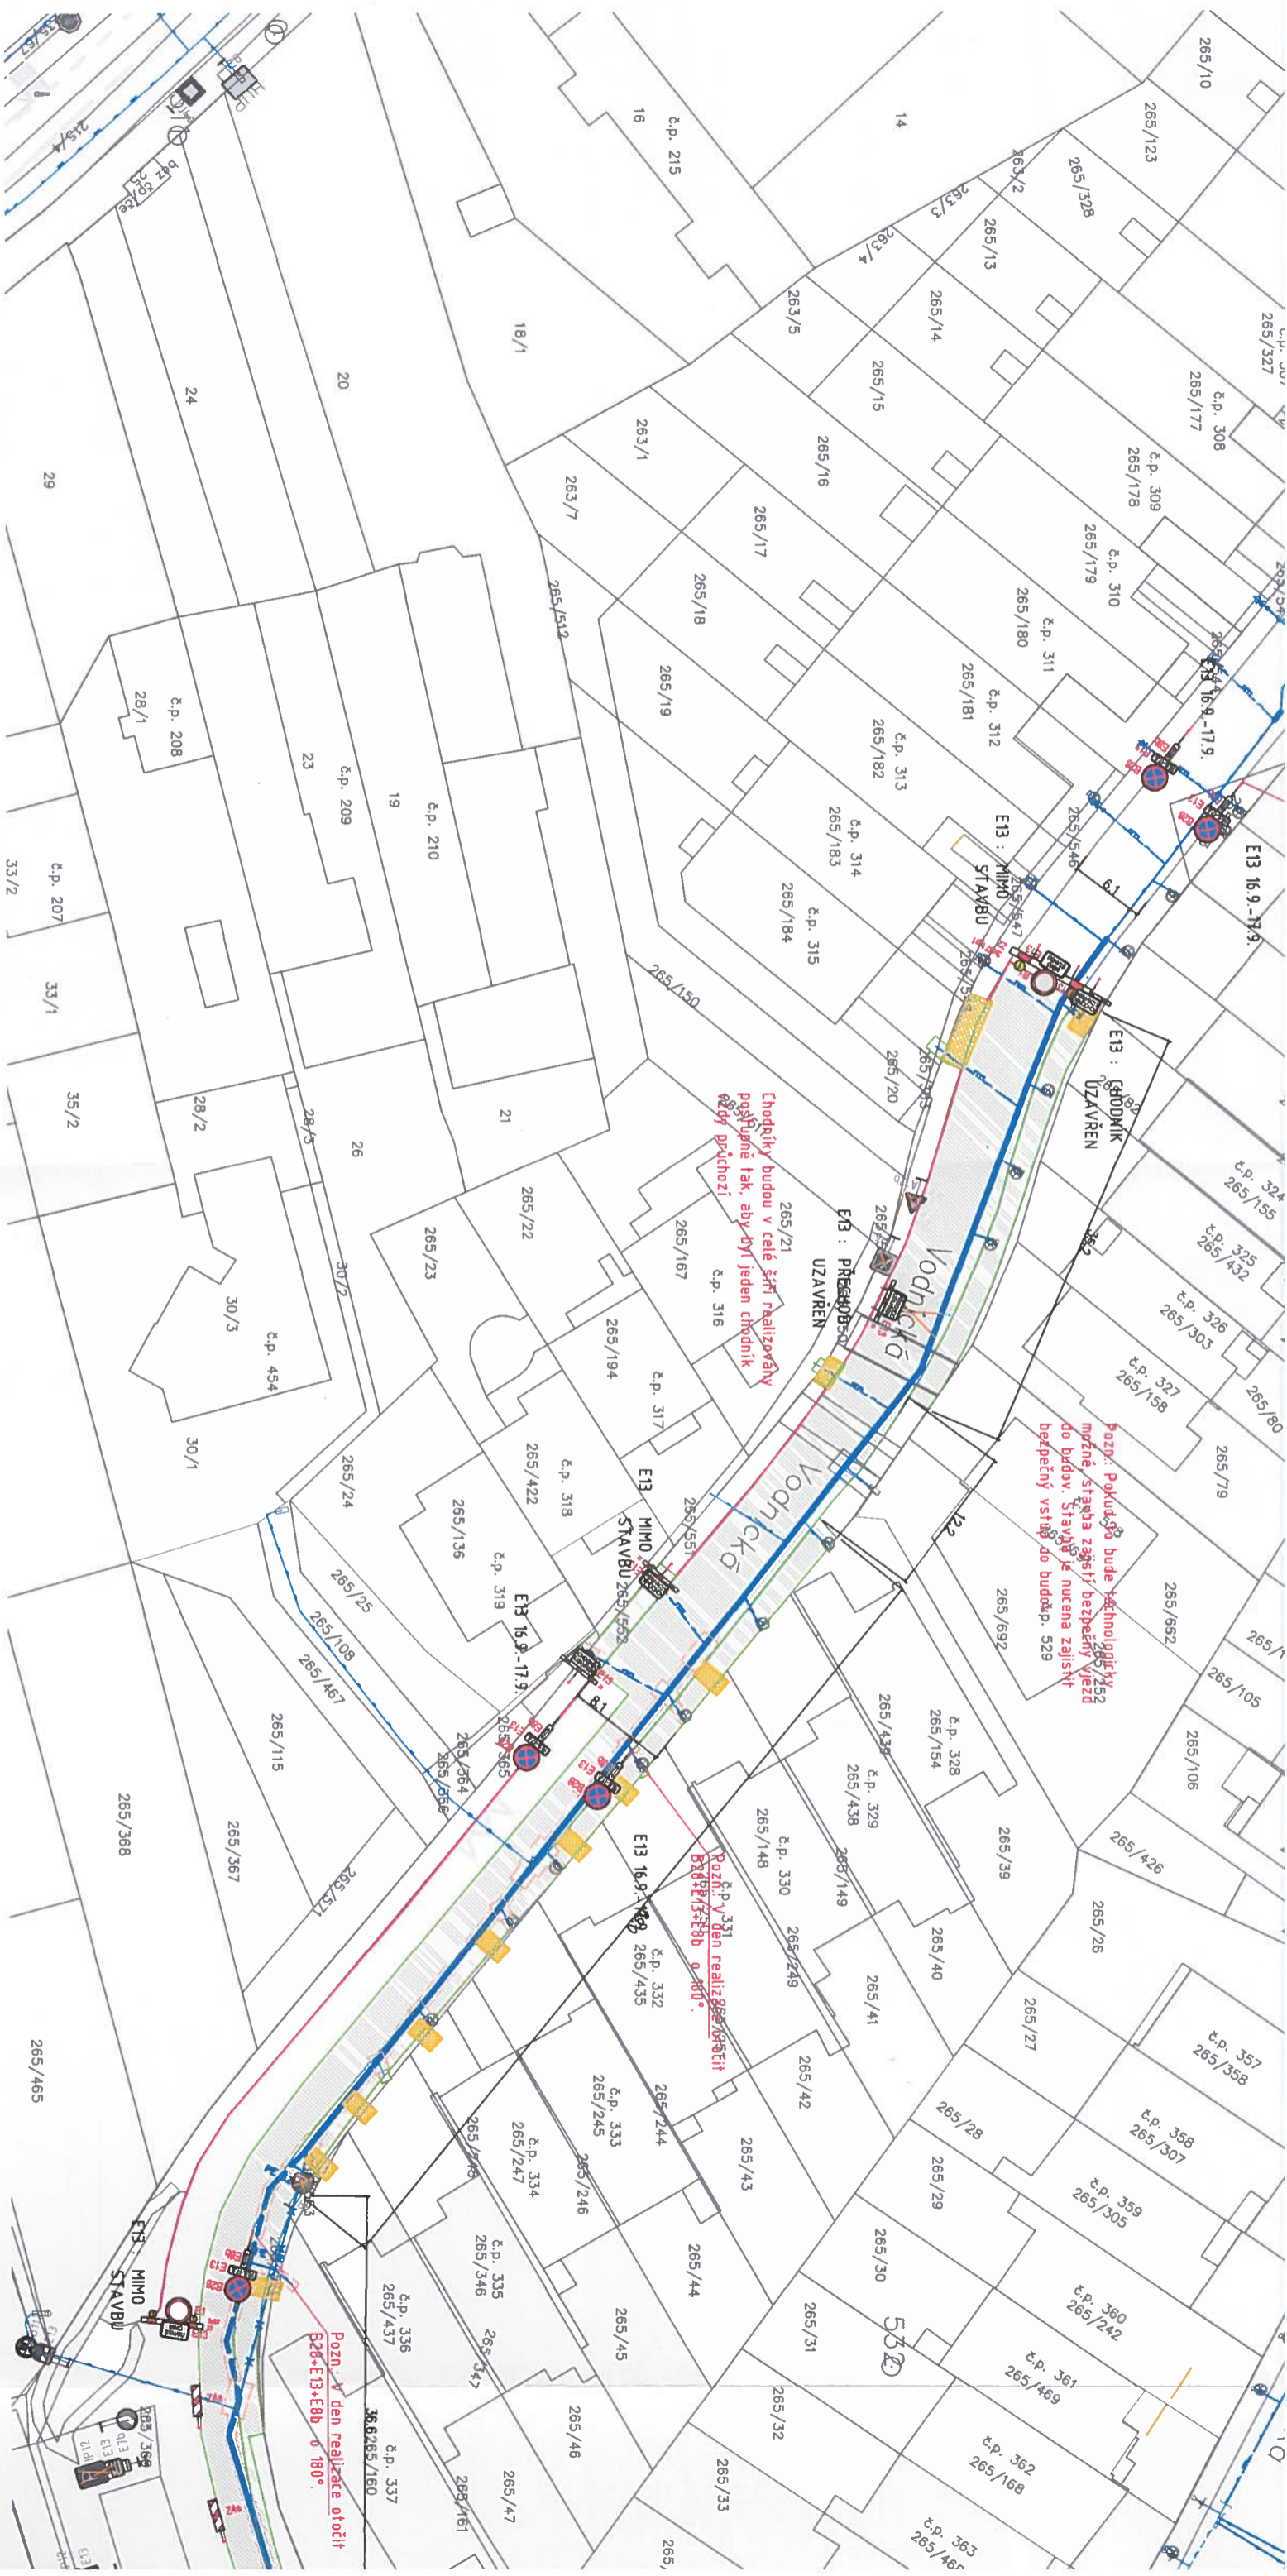

Etapa 16+17 26.8. - 3.9. ZEMNÍ PRÁCE 4,9 - 8,9. PLOCHY 16.9. - 17.9. KONEČNÉ PLOCHY	Etapa 18+19+20 2.9. - 10.9. ZEMNÍ PRÁCE 11.9. - 15.9. PLOCHY 16.9. - 17.9. KONEČNÉ PLOCHY
PLOCHA ZÁBORU: VĚŘEJNÁ - 81 m ² SOUKROMÁ - X	PLOCHA ZÁBORU: VĚŘEJNÁ - 177 m ² SOUKROMÁ - X



POZNÁMKA
 VÝKOPY BUDOV ŘÁDNĚ OHRANĚNY PEVNÝMI ZÁBRANAMI
 PŘES VÝKOPY BUDOV POLOŽENY LÁVKY SE ZÁBRADLI
 VSTUPY DO OBJEKTŮ BUDOV ZAJIŠTĚNY LÁVKAMI S
 PEVNÝMI ZÁBRADLI
 PRACOVNÍCI PO OVĚŘENÍ STÁVAJÍCÍ ZNAČENÍ V DOBĚ
 VZNIKU PD K US ZPRACOVATEL NEMŮJE ZODPOVĚDNOST
 ZA DOPRAVNÍ ZNAČENÍ UMÍSTĚNÉ PO DOBĚ VZNIKU PD


- LEGENDA**
- Přezvedy, pře
 - Stávající dop
 - Provozovní op
 - Plynovod ved
 - Rekonstruova
 - Nový plynov
 - výkopem
 - Přetlakovan
 - Stávající plyn
 - Rušený plyn
 - Hranice výkop
 - Hranice obno
 - Vrhod/vjezd
 - Dočasně ruše
 - Plocha prací

ETAPA 21-24

KONEČNÉ POVRCHY





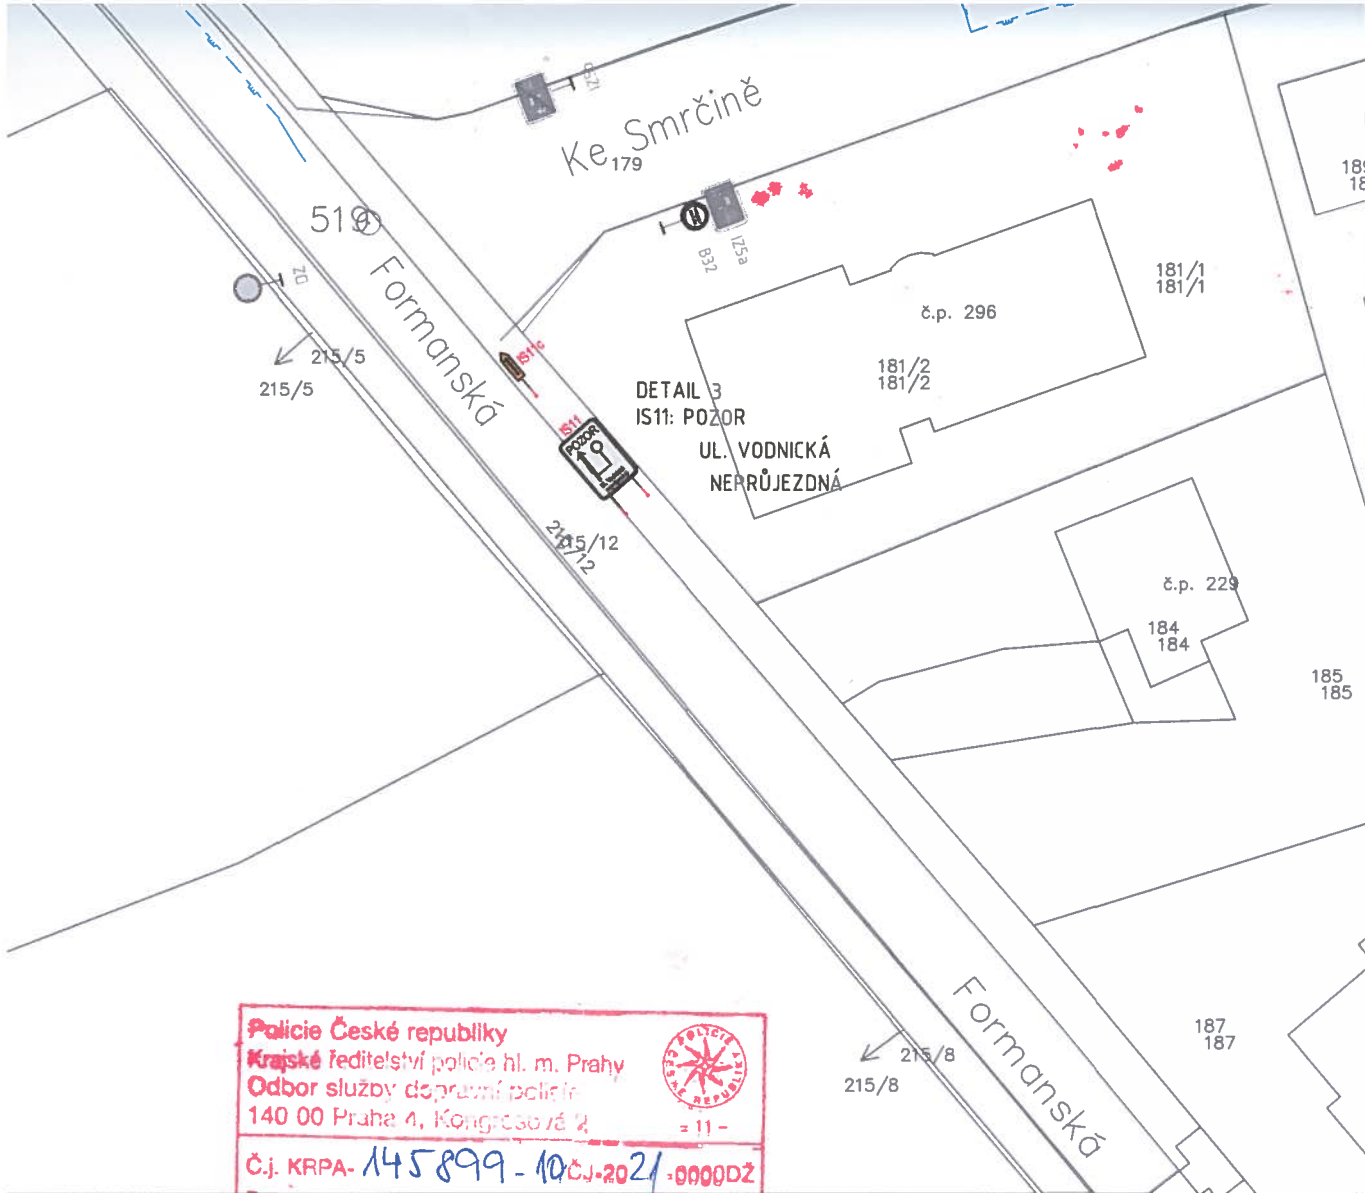

Policie České republiky
Krajské ředitelství policie hl. m. Prahy
Odbor služby dopravní policie
 140 00 Praha 4, Kongresová 2

Č.j. KRPA-145899-10 ČJ-2021-0000DŽ
 Dne: **12-07-2021** plk. Mgr. Jiří Dušek
 vedoucí odboru
 z r. kpt. Ing. Helena Voříšková

Souhlasné stanovisko ve smyslu
 §77 odst. 1 c) a 2 b), z.č. 361/2000 Sb.
 a §25 odst. 1 a 6 c), zak. č. 13/1997 Sb.

LEGENDA

- Přejezdy, přechody
- Stávající dopravní značení
- Provizorní oplacení
- Plynovod vedený protažením
- Rekonstruovaný plynovod - proveden otevřeným výkopem
- Nový plynovod - proveden otevřeným výkopem
- Přetlakovaný plynovod
- Stávající plynovod
- Rušený plynovod
- Hranice výkopu
- Hranice obnovy povrchu
- Vchod/vjezd na pozemek
- Dočasné rušené značení
- Plocha prací


Projektant: TZB-Consult Prague s.r.o. Ing. Ondřej Židek U Smaltovny 245/16 170 00, Praha 7 - Holešovice tel.: +420 603 325 759 www.tzb-consult.cz info@tzb-consult.cz		Souprava č.:
---	--	--------------


Investor: Pražská plynárenská distribuce, a.s. člen koncernu Pražská plynárenská, a.s.	Název akce: STAVEBNÍ ÚPRAVY STL PLYNOVODŮ VODNICKÁ, PROUTĚNÁ A OKOLÍ, PRAHA 11	
Stupeň: DPS	Název výkresu: ETAPA 21-24 konečné povrchy	Změna: 2
Odpovědný projektant: Ing. Ondřej Židek	Vypracoval: Ing. Sylvie Vaculíková	Číslo příl.: E.2.25
Podpis:	Podpis:	
Id. číslo dok.: 01 T0019 Datum: 06/2021	Formát: 914x1000 Měřítko: 1:500	

ETAPA 16-20 KONEČNÉ POVRCHY OBJÍZDNÁ TRASA



IS11

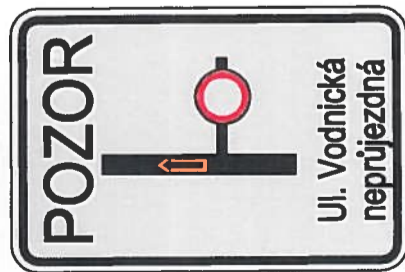


 Policie České republiky
 Krajské ředitelství policie hl. m. Prahy
 Odbor služby dopravní policie
 140 00 Praha 4, Holešovice
 - 11 -
 Č.j. KRPA-145899-10/CJ-2021-00000Z
 Dne: 12-07-2021 plk. Mgr. Jiří Dušek
 vedoucí odboru
 z r. kpt. Ing. Helena Volfířková


Soutěžné stanovisko ve smyslu
 §77 odst. 1 c) a 2 b), z.č. 361/2000 Sb.
 a §25 odst. 1 a b) c), zák. č. 13/1997 Sb.



Projektant:
TZB-Consult Prague s.r.o.
 Ing. Ondřej Židek
 U Smaltovny 245/16
 170 00, Praha 7 - Holešovice
 tel.: +420 803 325 759
 www.tzb-consult.cz
 info@tzb-consult.cz



Název díla:		Souprava č.:	
Investor: Pražská plynárenská distribuce, a.s. člen koncernu Pražská plynárenská, a.s.		STAVEBNÍ ÚPRAVY STL PLYNOVODŮ VODNICKÁ, PROUTĚNÁ A OKOLÍ, PRAHA 11	
Stupeň:	DPS	Název název výkresu:	Zmiana:
Odpovědný projektant:	Ing. Ondřej Židek	Podpis:	2
Vypracoval:	Ing. Sylvie Vaculíková	Podpis:	Číslo příl.:
Id. číslo díl.:	01 T0019	Datum:	06/2021
Formát:	A3	Měřítko:	1:500
		ETAPA 16-20 KONEČNÉ POVRCHY OBJÍZDNÁ TRASA	
		E.2.38	

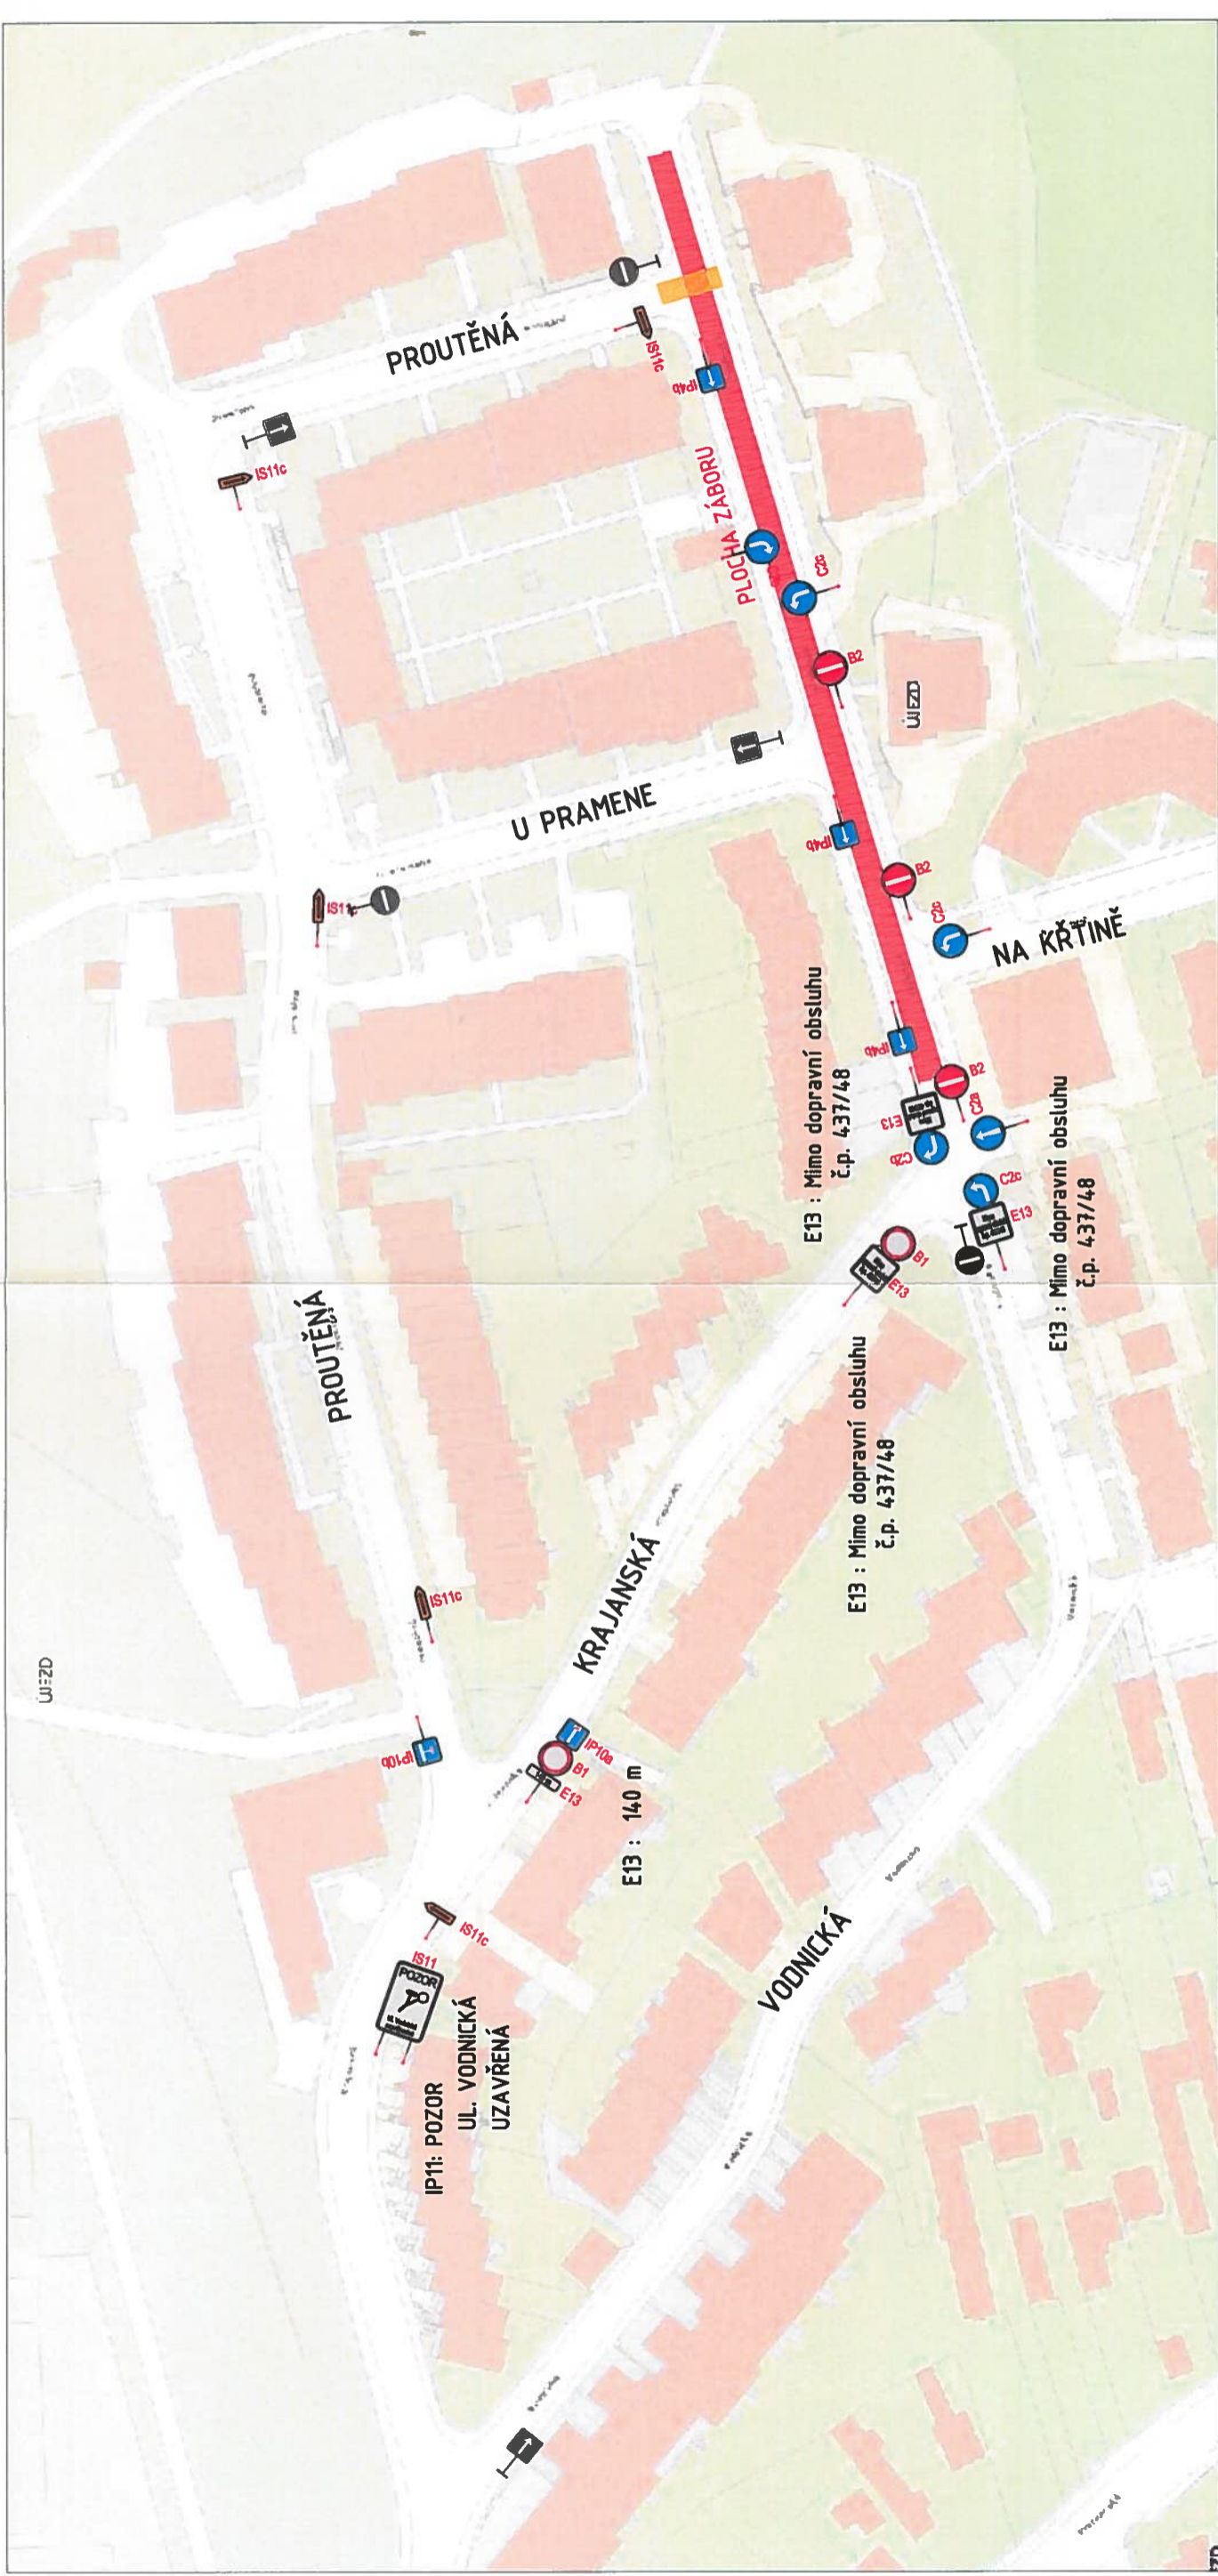ETAPA 21-24 VÝKOPY OBJÍZDNÁ TRASA




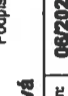

 Policie České republiky
 Krajské ředitelství policie hl. m. Prahy
 Odbor silniční dopravní policie
 140 00 Praha 4, Kopečská 152
 Č.j. KRPA-145899-10-01-2021-0000DŽ
 Dne: 12-07-2021 plk. Mgr. Jiří Dušek
 vedoucí odboru
 z. kol. Ing. Helena Votříšková


Smluvní stanoviště ve smyslu
 § 17 odst. 1 c) a 2 b), z.č. 361/2000 Sb.
 a § 25 odst. 1 a 6 c), zák. č. 133/1997 Sb.

Projektant:
TZB-Consult Prague s.r.o.
 Ing. Ondřej Židek
 U Šmalcovny 245/16
 170 00, Praha 7 - Holešovice
 tel.: +420 603 325 759
 www.tzb-consult.cz
 info@tzb-consult.cz



Souprava č.:

Investor: Právník plynárenská distribuce, a.s. člen koncernu Právník plynárenská, a.s.	Název dílce: STAVEBNÍ ÚPRAVY STL PLYNOVODŮ VODNICKÁ, PROUTĚNÁ A OKOLÍ, PRAHA 11	Změna: 3	Číslo příl.: E.2.35
Stupeň: DPS	Název výřezu:	ETAPA 21-24 VÝKOPY OBJÍZDNÁ TRASA	
Odpovědný projektant: Ing. Ondřej Židek	Podpis: 		
Výpracoval: Ing. Sylvie Vaculíková	Podpis: 		
Id. číslo obč.: 01 T0019	Datum: 06/2021		
Formát: A3	Mřížka: 1:500		

ETAPA 21-24 POVRCHY OBJÍZDNÁ TRASA

DETAIL 1

DETAIL 1
POZOR
ULICE KRAJANSKÁ
NEPRŮJEZDNÁ
EB : 300 m

DETAIL 2
POZOR
UL. VODNICKÁ
NEPRŮJEZDNÁ
EB : 140 m

DETAIL 3
POZOR
UL. VODNICKÁ
NEPRŮJEZDNÁ
EB : 100 m

DETAIL 4
POZOR
UL. VODNICKÁ
NEPRŮJEZDNÁ
EB : 100 m

DETAIL 5
POZOR
UL. VODNICKÁ
NEPRŮJEZDNÁ
EB : 100 m

DETAIL 6
POZOR
UL. VODNICKÁ
NEPRŮJEZDNÁ
EB : 100 m

DETAIL 7
POZOR
UL. VODNICKÁ
NEPRŮJEZDNÁ
EB : 100 m

DETAIL 8
POZOR
UL. VODNICKÁ
NEPRŮJEZDNÁ
EB : 100 m

DETAIL 9
POZOR
UL. VODNICKÁ
NEPRŮJEZDNÁ
EB : 100 m



DETAIL 3



Police České republiky
Krajské ředitelství policie hl. m. Prahy
Odbor silniční dopravní značkování
140 00 Praha 4, Kocborská 11 - 11 -

Č.j. KRPA-145899-10/ČJ-2021-0000DŽ
Dne: 12-07-2021 plk. Mgr. Jiří Dušek
vedoucí odboru
z. r. kpt. Ing. Helena Vorříčková

Souhlasné stanovisko ve smyslu
§77 odst. 1 c) a 2 b), z.č. 361/2000 Sb.
a §25 odst. 1 a 6 c), zak. č. 13/1997 Sb.

Stávající dopravní značení
Navržené dopravní značení

Projektant:
TZB-Consult Prague s.r.o.
Ing. Ondřej Židek
U Šmátovny 245/16
170 00, Praha 7 - Holešovice
tel.: +420 603 325 759
www.tzb-consult.cz
info@tzb-consult.cz

Souprava č.:



Investor:
Pržská plynárenská distribuce, a.s.
Člen koncernu Pržská plynárenská, a.s.

Stupeň:
DPS

Odpovědný projektant:
Ing. Ondřej Židek

Vypracoval:
Ing. Sylvie Vaculíková

U. číslo dok.: 01 | Datum: 06/2021

Formát: A3 | Měřítko: 1:500

Název akce:
**STAVEBNÍ ÚPRAVY STL PLYNOVODŮ
VODNICKÁ, PROUTĚNÁ A OKOLÍ, PRAHA 11**

Název výřezu:
Změna: **2**
Číslo příl.: **E.2.42**

ETAPA 21-24 POVRCHY OBJÍZDNÁ TRASA

