

ETAPA 16+17

VÝKOPY



Projektant:
TZB-Consult Prague s.r.o.
 Ing. Ondřej Židek
 U Smaltovny 245/16
 170 00, Praha 7 - Holešovice
 tel.: +420 603 325 759
 www.tzb-consult.cz
 info@tzb-consult.cz

Souprava č.:

Investor:
 Prážská plynárenská distribuce, a.s.
 člen koncernu Prážská plynárenská, a.s.

Název díla:
**STAVEBNÍ ÚPRAVY STL PLYNOVODŮ
 VODNICKÁ, PROUTĚNÁ A OKOLÍ, PRAHA 11**

Stupeň:
DPS

Podpis:
 Odpovědný projektant: Ing. Ondřej Židek
 Vypracoval: Ing. Sylvie Vaculíková

Podpis:
 Podpis: [Signature]
 Podpis: [Signature]

Číslo přílohy:
 2

Číslo přílohy:
 E.2.20

Formát: A3
Škála: 1:500
Datum: 05/2021

- LEGENDA**
- Přejezdy, přechody
 - Stávající dopravní značení
 - Provizorní oplocení
 - Plynovod vedený protažením
 - Rekonstruovaný plynovod - proveden otevřeným výkopem
 - Nový plynovod - proveden otevřeným výkopem
 - Přefikovaný plynovod
 - Stávající plynovod
 - Rušený plynovod
 - Hranice výkopu
 - Hranice obnovy povrchu
 - Vchod/vjezd na pozemek
 - Dotčené rušené značení
 - Plocha prací

POZNÁMKA

VÝKOPY BUDOU ŘÁDNĚ OHRANĚNY PEVNÝMI ZÁBRANAMI. PŘES VÝKOPY BUDOU POLOŽENY LÁVRY SE ZÁBRADLÍ. VSTUPY DO OBJEKTŮ BUDOU ZAJIŠŤOVÁNY LÁNKAMI S PEVNÝMI ZÁBRADLÍ.

ZPRACOVATEL PO OVĚŘENÍ STÁVAJÍCÍ ZNAČENÍ V DOBĚ VZNIKU PO K U.S. ZPRACOVATEL NENESE ZODPOVĚDNOST ZA DOPRAVNÍ ZNAČENÍ URČENÉ PO DOBĚ VZNIKU PO.

Police České republiky
 Krajské ředitelství policie hl. m. Prahy
 Odbor služeb dopravní policie
 140 00 Praha 7, IČO: 600 202 2

Č.j. KRPA-145899-10 (CJ-20 21-00000Z)
 Dne: **12-07-2021**
 plk. Mgr. Jiří Dušek
 vedoucí odboru
 z r. kol. ing. Helena Vojtková

Čištění stanoviště ve směru
 977 odst. 1 c) a 2 b), z.č. 361/2000 Sb.
 a §25 odst. 1 a 6 c), zák. č. 13/1997 Sb.


26.8. - 3.9. ZEMNÍ PRÁCE
4.9. - 8.9. POVRCHY
 16.9. - 17.9. KONEČNÉ POVRCHY

PLOCHA ZÁBORU:
 VĚŘEJNÁ - 81 m²
 SOUKROMÁ - X



ETAPA 16-20

SPOJENÉ VÝKOPY


 Police České republiky
 Krajské ředitelství policie hl. m. Prahy
 Odbor služby dopravní policie
 140 00 Praha 4, Jirákova 3
 = 11 =
 Č.j. KRPA-145899-10-2021-00002
 Dne: 12-07-2021
 plk. Mgr. Jirí Dušek
 vyznačující odborník
 št. Inc. Helena Vatišková





ETAPA 16+17
26.8 - 3.9. ZEMNÍ PRÁČE
 4.9. - 8.9. POVRCHY
 16.9. - 17.9. KONEČNÉ POVRCHY

ETAPA 18+19+20
2.9. - 10.9. ZEMNÍ PRÁČE
 11.9. - 15.9. POVRCHY
 16.9. - 17.9. KONEČNÉ POVRCHY

PLOCHA ZÁBORU:
 VEŘEJNÁ - 81 m²
 SOUKROMÁ - X

PLOCHA ZÁBORU:
 VEŘEJNÁ - 177 m²
 SOUKROMÁ - X



POZNÁMKA
 VÝKOPY BUDOU RÁDNE OHRANĚNY PEVNÝMI ZÁBRANAMI. PŘES VÝKOPY BUDOU POLOŽENY LÁVRY SE ZÁBRADLÍM VSTUPY OD OBLASTÍ BUDOU ZAUJÍMĚNÝMI S PEVNÝMI ZÁBRADLÍM.
 ZPRACOVATEL PO OvěŘIL STÁVAJÍCÍ ZNAČENÍ V DOBĚ VZNIKU PO K ÚPRAVĚ STAVBY. NENÍ SE ZODPOVĚDNOST ZA DOPRAVNÍ ZNAČENÍ UMÍSTĚNÉ PO DOBĚ VZNIKU PO.


LEGENDA

- Přechody
- Stávající dopravní značení
- Provozní oplocení
- Plynovod vedený protažením
- Rekonstruovaný plynovod - proveden otevřeným výkopem
- Nový plynovod - proveden otevřeným výkopem
- Přetáknutý plynovod
- Stávající plynovod
- Řušený plynovod
- Hranice výkopu
- Hranice obnovy povrchu
- Vchod vjezd na pozemek
- Dočasně rušené značení
- Plocha prací

Projektant: TZB-Consult Prague s.r.o. Ing. Ondřej Zidek U Smalkovny 245/16 170 00, Praha 7 - Holešovice tel.: +420 603 325 759 www.tzb-consult.cz info@tzb-consult.cz		Souprava č.:	
Investor: Pražská plynárenská distribuce a.s. člen koncernu Pražská plynárenská, a.s.		Název akce: STAVEBNÍ ÚPRAVY STL PLYNOVODŮ VODNICKÁ, PROUTĚNÁ A OKOLÍ, PRAHA 11	
Suplet: DPS		Zmluva: 3	
Dopovídný projektant: Ing. Ondřej Zidek		Podpis: 	
Vypracoval: Ing. Sylvie Vaculíková		Podpis: 	
č. číslo: 01 datum: 08/2021 formát: 420x420	datum: 08/2021 formát: 1:500	Číslo příl.: E.2.22	

ETAPA 18+19+20

VÝKOPLY

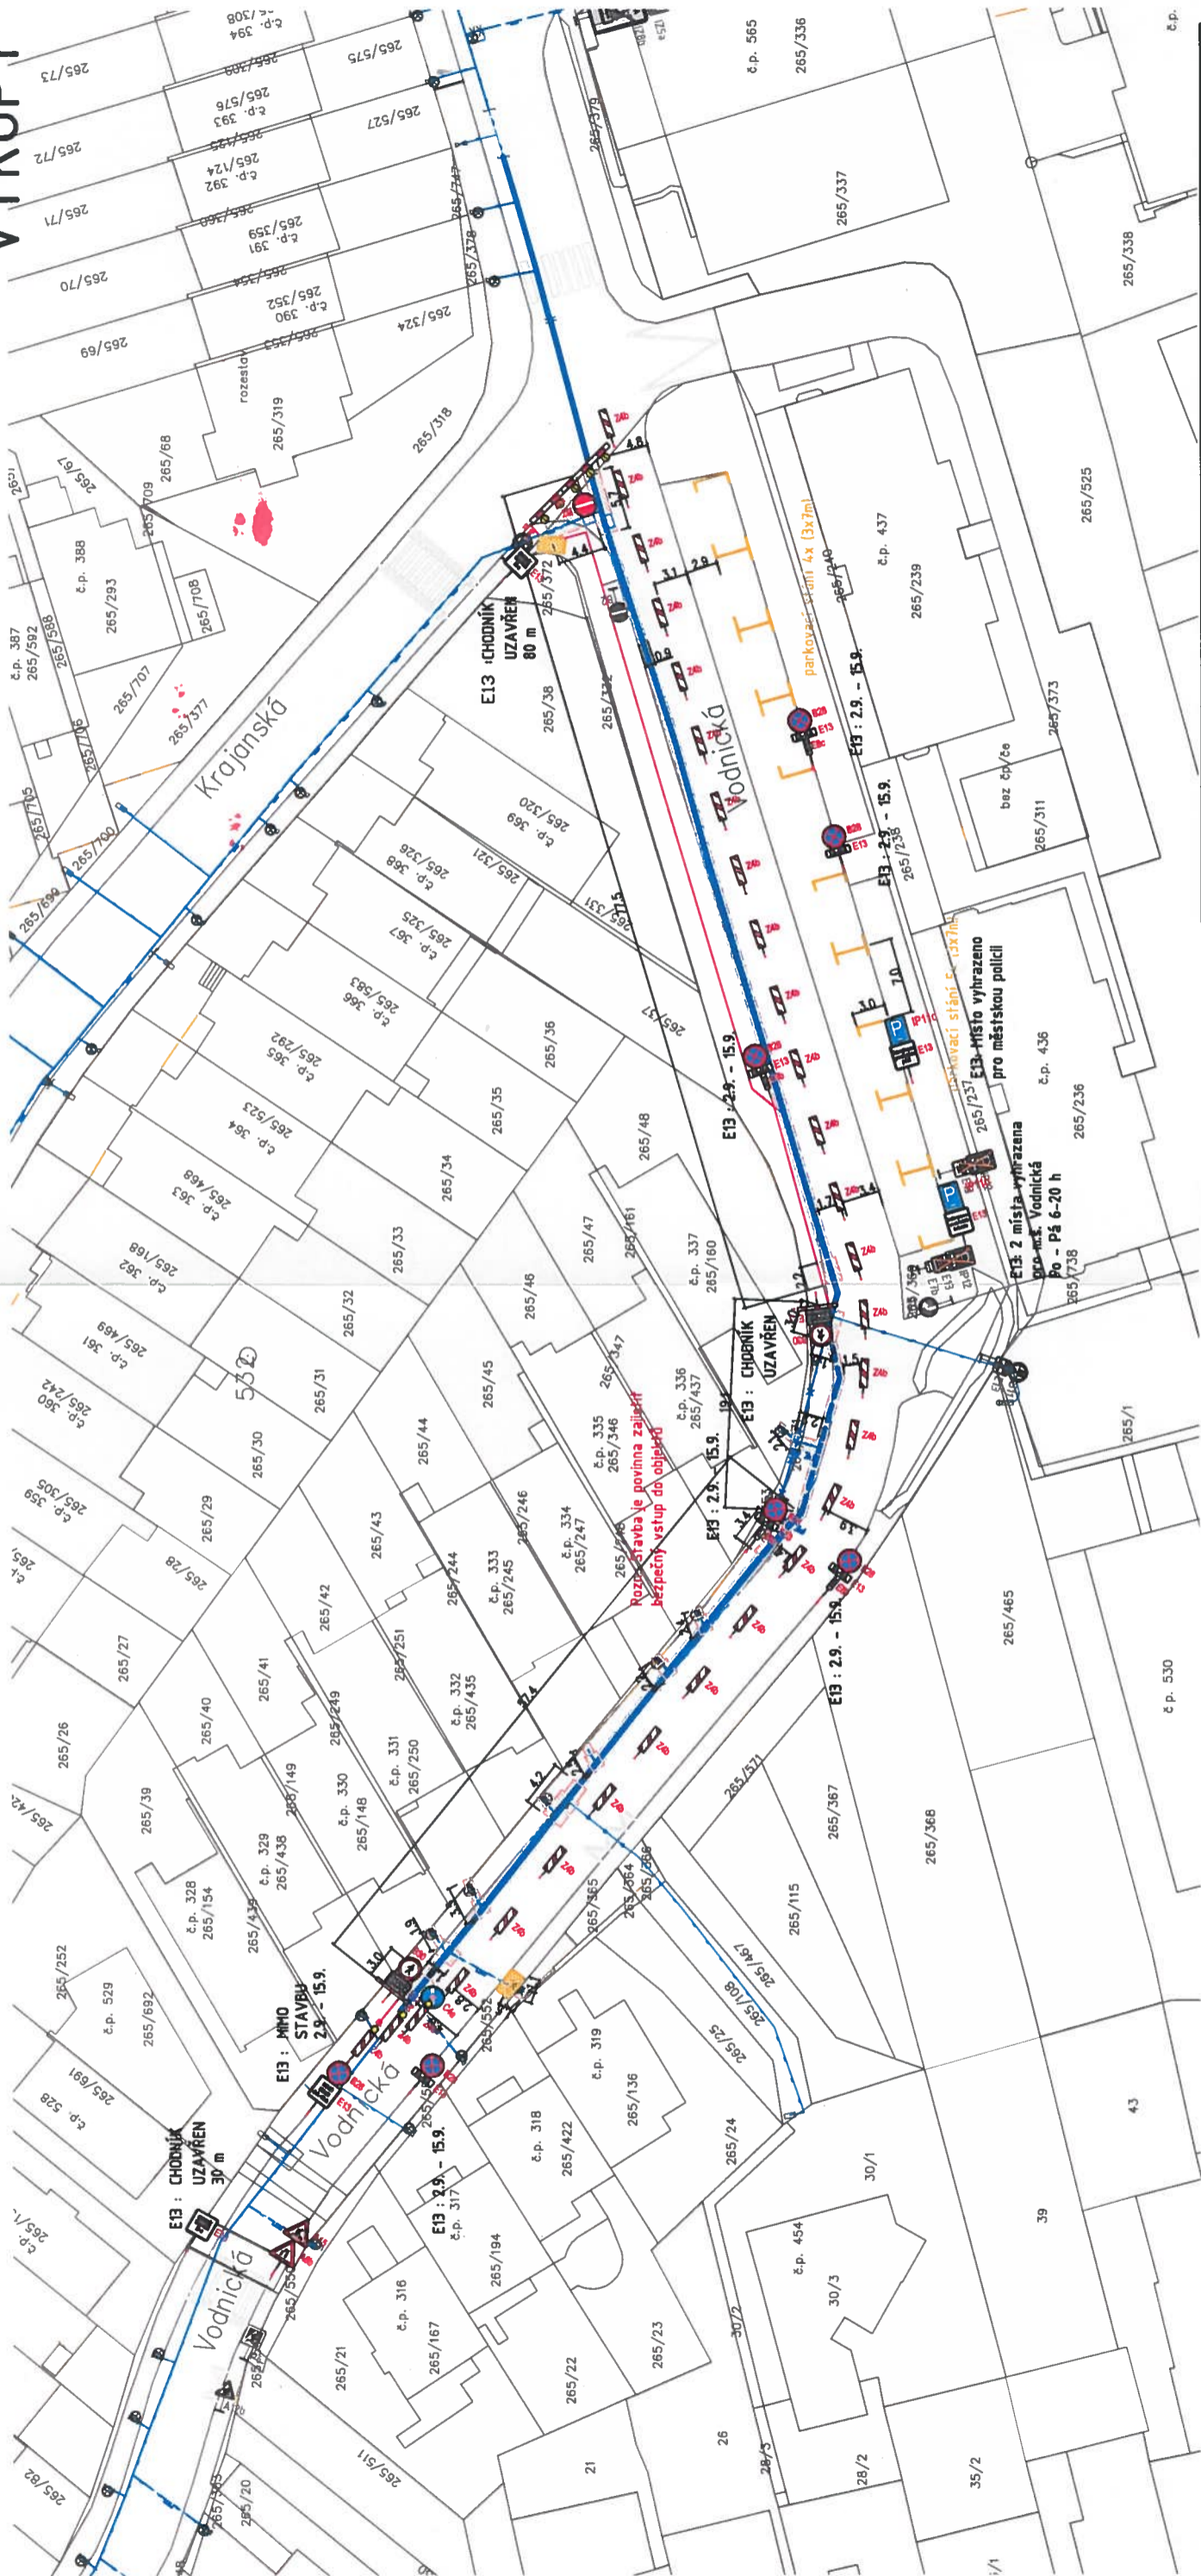

2.9 - 10.9. ZEMNÍ PRÁCE
 11.9 - 15.9. POVRCHY
 16.9. - 17.9. KONEČNÉ POVRCHY

PLOCHA ZÁBORU:
 VEŘEJNÁ - 177 m²
 SOUKROMÁ - X

Policejní úřad Praha 4
 Police České republiky
 Krajské ředitelství policie hl. m. Prahy
 Odbor služby dopravní policie
 140 00 Praha 4, Křižkova 2
 - 11 -
 Č.j. KRPA-145899-10/ČJ-2021-00000DZ
 Dne: 12-07-2021
 z 1 kpt. Ing. Helena Votříšková

Souhlasné stanovisko ve smyslu §77 odst. 1 c) a 2 b), z.č. 361/2000 Sb. a §25 odst. 1 a 6 c), zák. č. 13/1997 Sb.



LEGENDA

- Přechody, přechody
- Stávající dopravní značení
- Provizorní oplocení
- Plynovod vedený protažením
- Rekonstruovaný plynovod - proveden otvřeným výkopem
- Nový plynovod - proveden otvřeným výkopem
- Přetlakovaný plynovod
- Stávající plynovod
- Rušený plynovod
- Hranice výkopu
- Hranice obnovy povrchu
- Vchod/vjezd na pozemek
- Dočasně rušené značení
- Plocha prací

POZNÁMKA

VÝKOPLY BUDOU KÁMNE OHRANĚNY PEVNÝMI ZÁBRANAMI. PŘES VÝKOPLY BUDOU POLOŽENY LÁVKY SE ZÁBRADLÍM. VSTUPY DO OBJEKTŮ BUDOU ZAJIŠTĚNY LÁVKAMI S PEVNÝM ZÁBRADLÍM.
 ZPRACOVATEL PO OVĚŘENÍ STÁVAJÍCÍ ZNAČENÍ V DOBĚ VZNIKU PD K US. ZPRACOVATEL NENESE ZODPOVĚDNOST ZA DOPRAVNÍ ZNAČENÍ UMÍSTĚNÉ PO DOBĚ VZNIKU PD.

Projektant:
TZB-Consult Prague s.r.o.
 Ing. Ondřej Židek
 U Smaltovny 245/16
 170 00, Praha 7 - Holešovice
 tel.: +420 603 325 759
 www.tzb-consult.cz
 info@tzb-consult.cz

Souprava č.:
TZB CONSULT

Investor:
 Pražská plynárenská distribuce, a.s.
 člen koncernu Pražská plynárenská, a.s.

Stupeň:
DPS

Název díla:
**STAVEBNÍ ÚPRAVY STL PLYNOVODŮ
 VODNICKÁ, PROUTĚNÁ A OKOLÍ, PRAHA 11**

Název výkresu:
3

Číslo příl.:
E.2.23

Odpovědný projektant:
 Ing. Ondřej Židek

Podpis:

Podpis:
 Ing. Sylvie Vaculíková

Podpis:

Id. číslo dok.:
 01 T0019

Formát:
 A3

Bobem:
 08/2021


Verze:
 1:500

ETA PA 16-20

KONEČNÉ POVRCHY

Česká republika
 Policejní úřad Praha 4, Korymbálská 2
 Krajské ředitelství policie hl. m. Prahy
 Odbor služeb dopravni policie
 140 00 Praha 4, Korymbálská 2
 - 11 -
 Č.j. KRPA-145 899-25/60 /ČJ-2021-000002Z
 Dne: 12-07-2021
 pik. Mgr. Jiří Dušek
 v. j. učel odboru
 z. r. kpt. lng. Helena Vofříšková

*Stavba staniční v smyčce
 677 odst. 1 c) a 2 b), z.č. 341/2000 Sb.
 a 625 odst. 1 a 6 c), zak. č. 13/1987 Sb.*

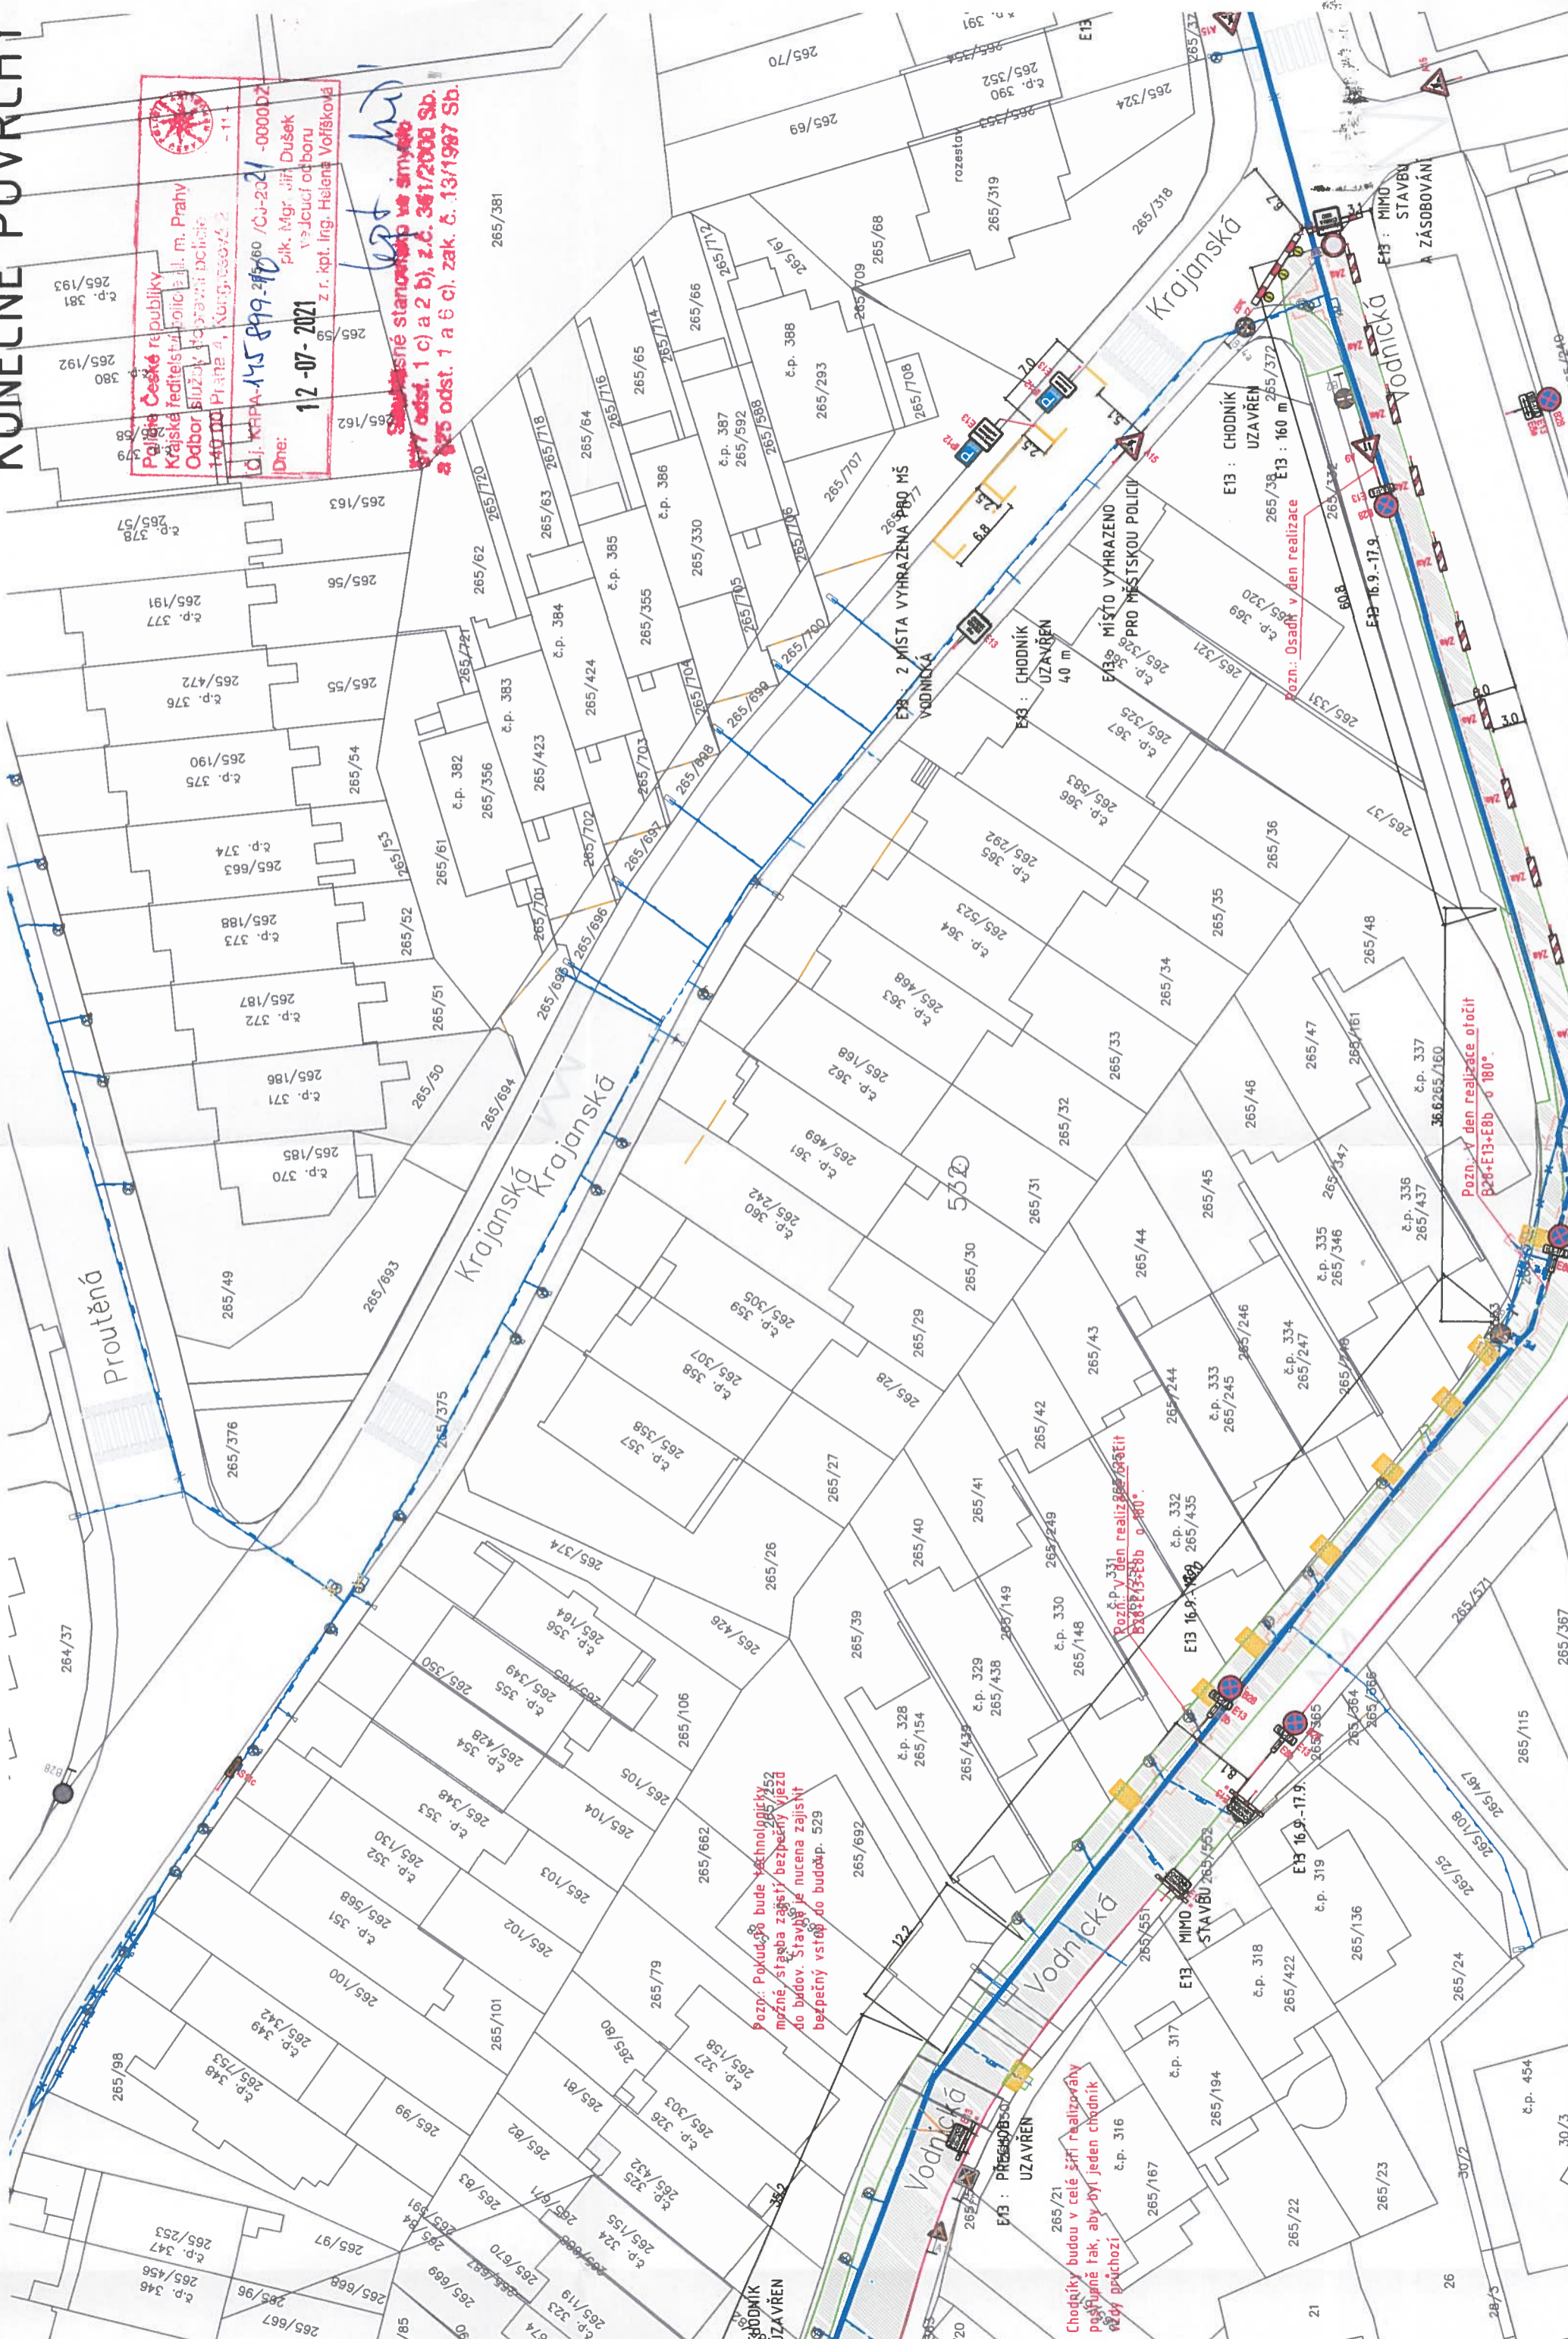

Pozn.: Pokud bude technologicky možné, sloužba zajistí bezpečný výjezd do budov. Stavba je nucena zajistit bezpečný vstoup do budov. 529

Pozn.: V den realizace ořezat 626+E13+E8b o 180°

Pozn.: V den realizace ořezat 626+E13+E8b o 180°

Chodníky budou v celé šíři realizovány posfurné tak, aby byl jeden chodník vždy přechozí

Proutěná

Krajanská

Vodnická

Vodnická

Vodnická

Vodnická

Vodnická

Vodnická

Vodnická

Vodnická

Vodnická

Vodnická

Pozn.: V den realizace otočit B28+E13+E8b o 180°.

Pozn.: Pokud se bude technologicky možné, státní zápis bezpečný vjezd do budov. Stavba je nucena zajistit bezpečný vstoup do budov. 529

Chodníky budou v celé šíři realizovány postupně tak, aby byl jeden chodník vždy průchozí

Pozn.: V den realizace otočit B28+E13 do opačného směru o 180° před zábor

Pozn.: V den realizace otočit B28+E13+E8b o 180°.


E13 : SPODNIK UZAVRENI


E13 : PŘEDBĚH UZAVRENI

E13 MIMO STAVBU

E13 16.9.-17.9.

E13 16.9.-17.9.

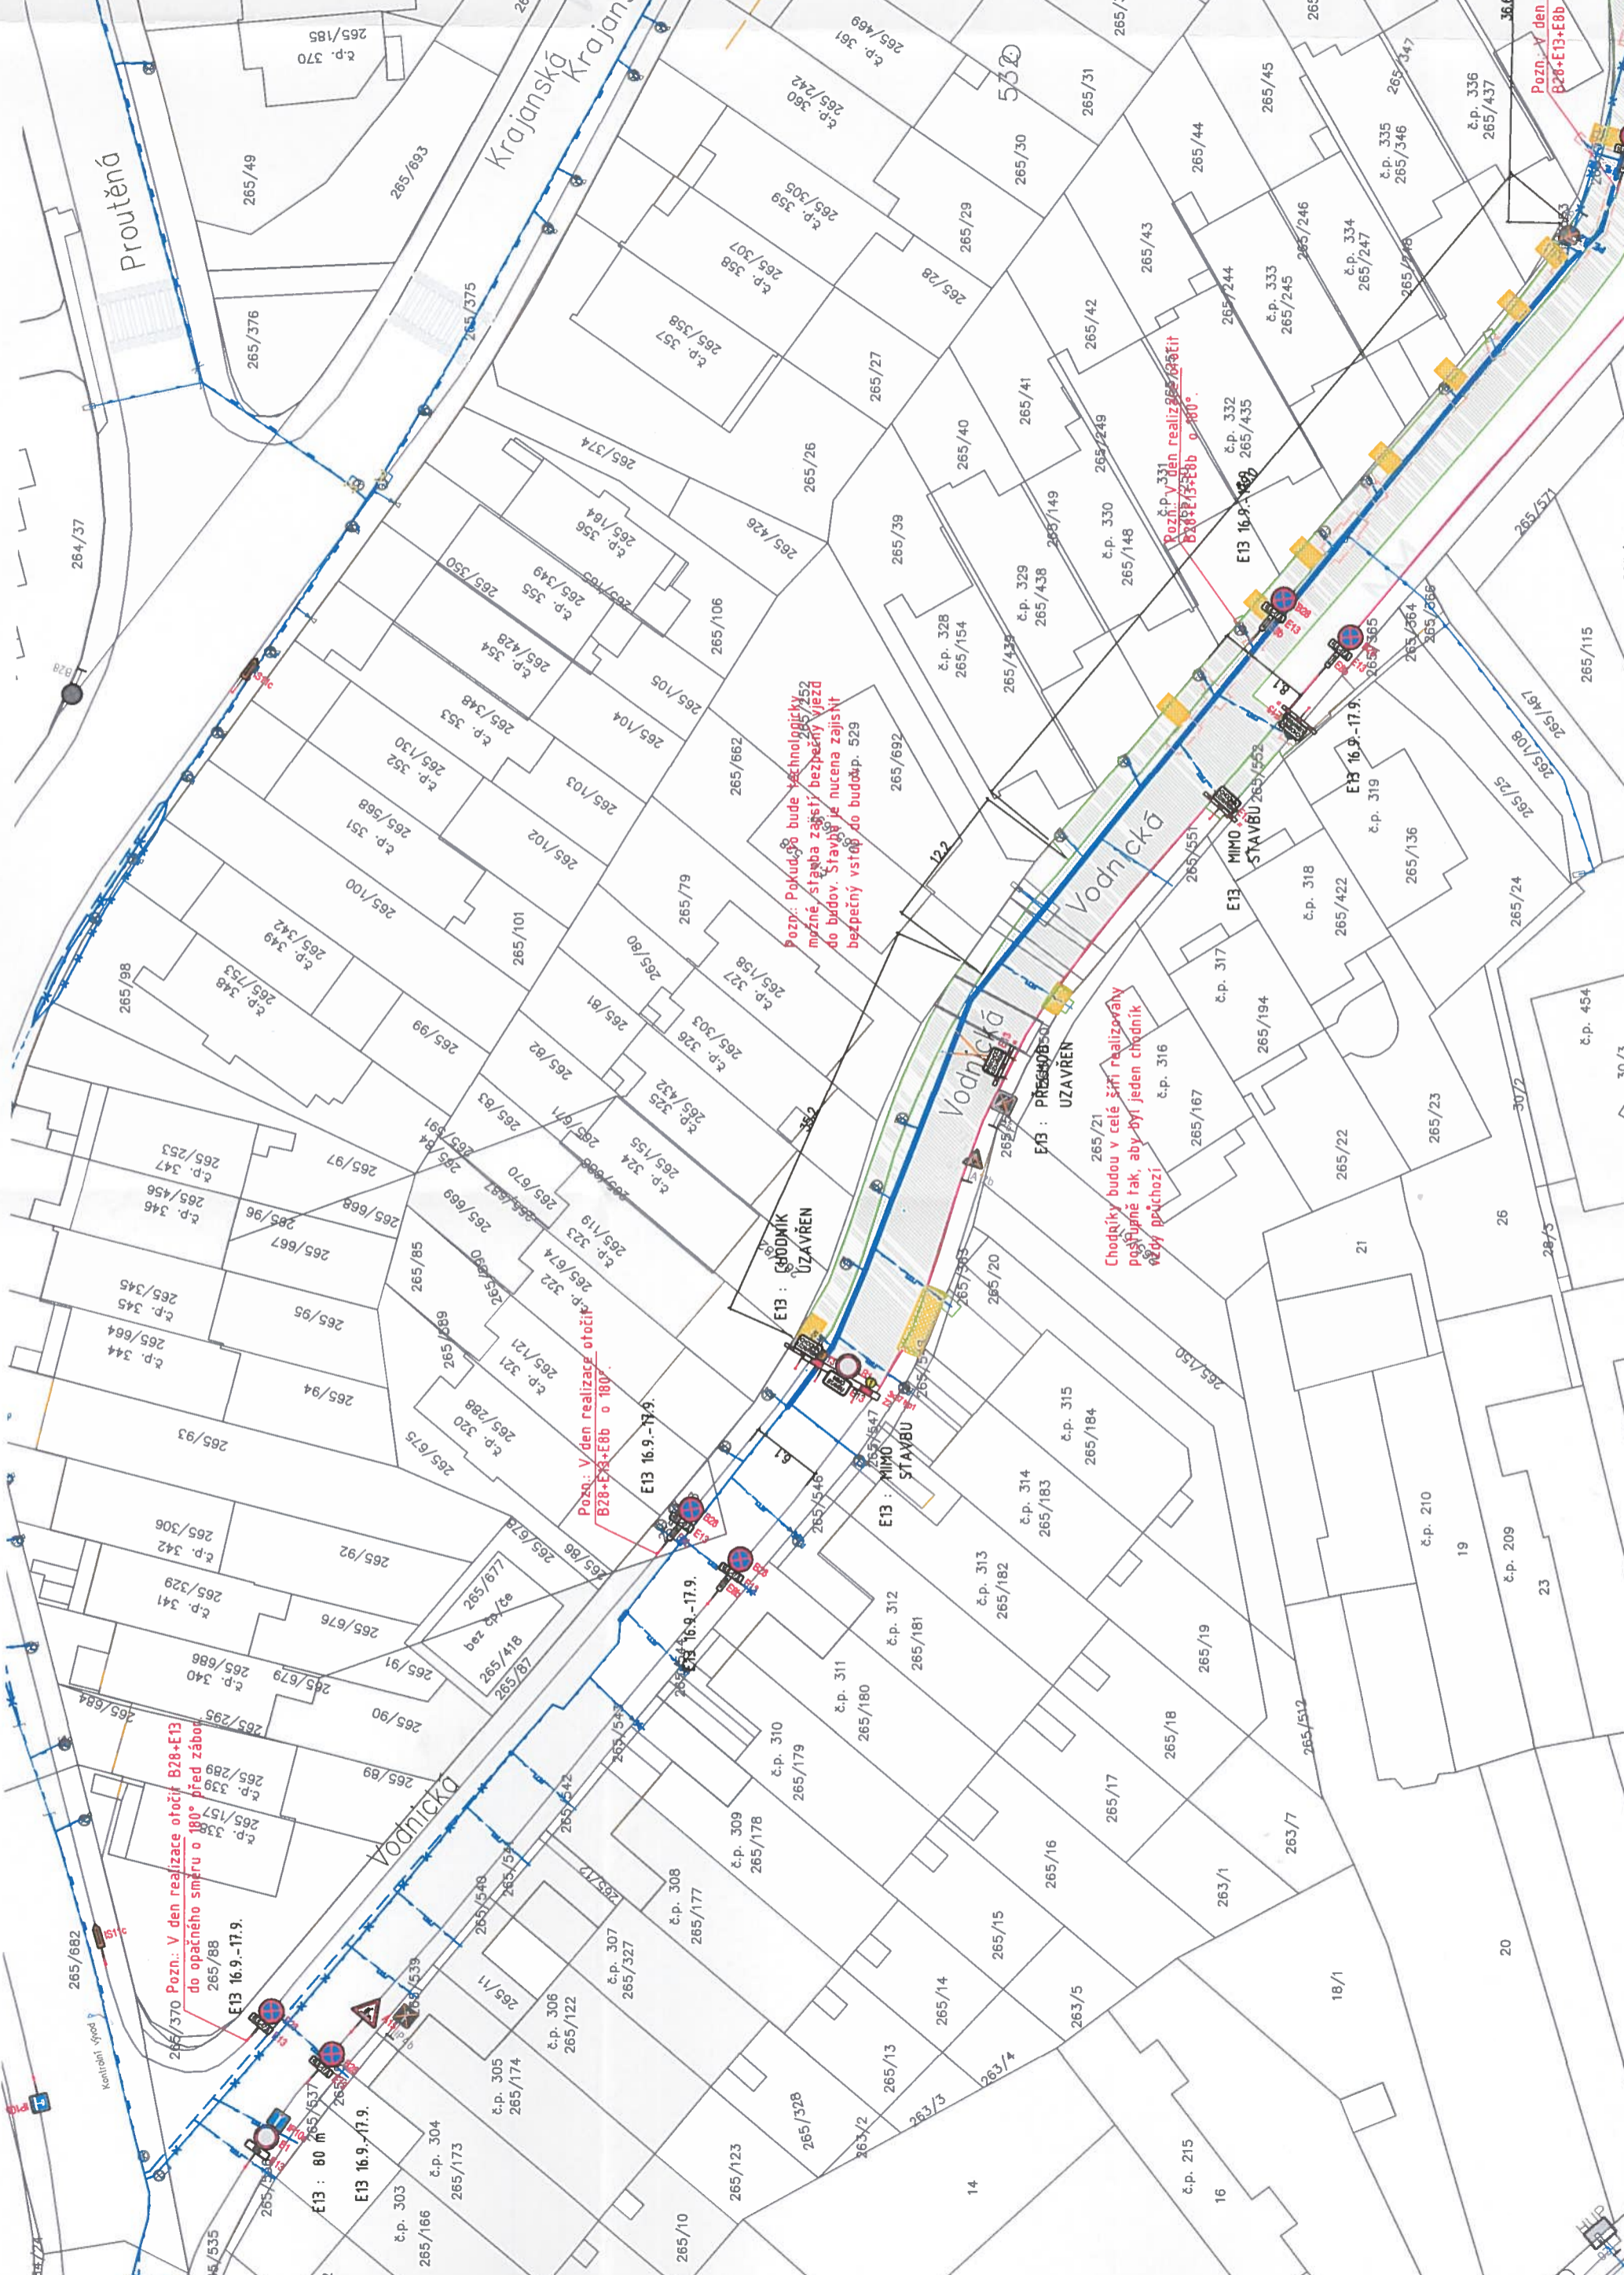

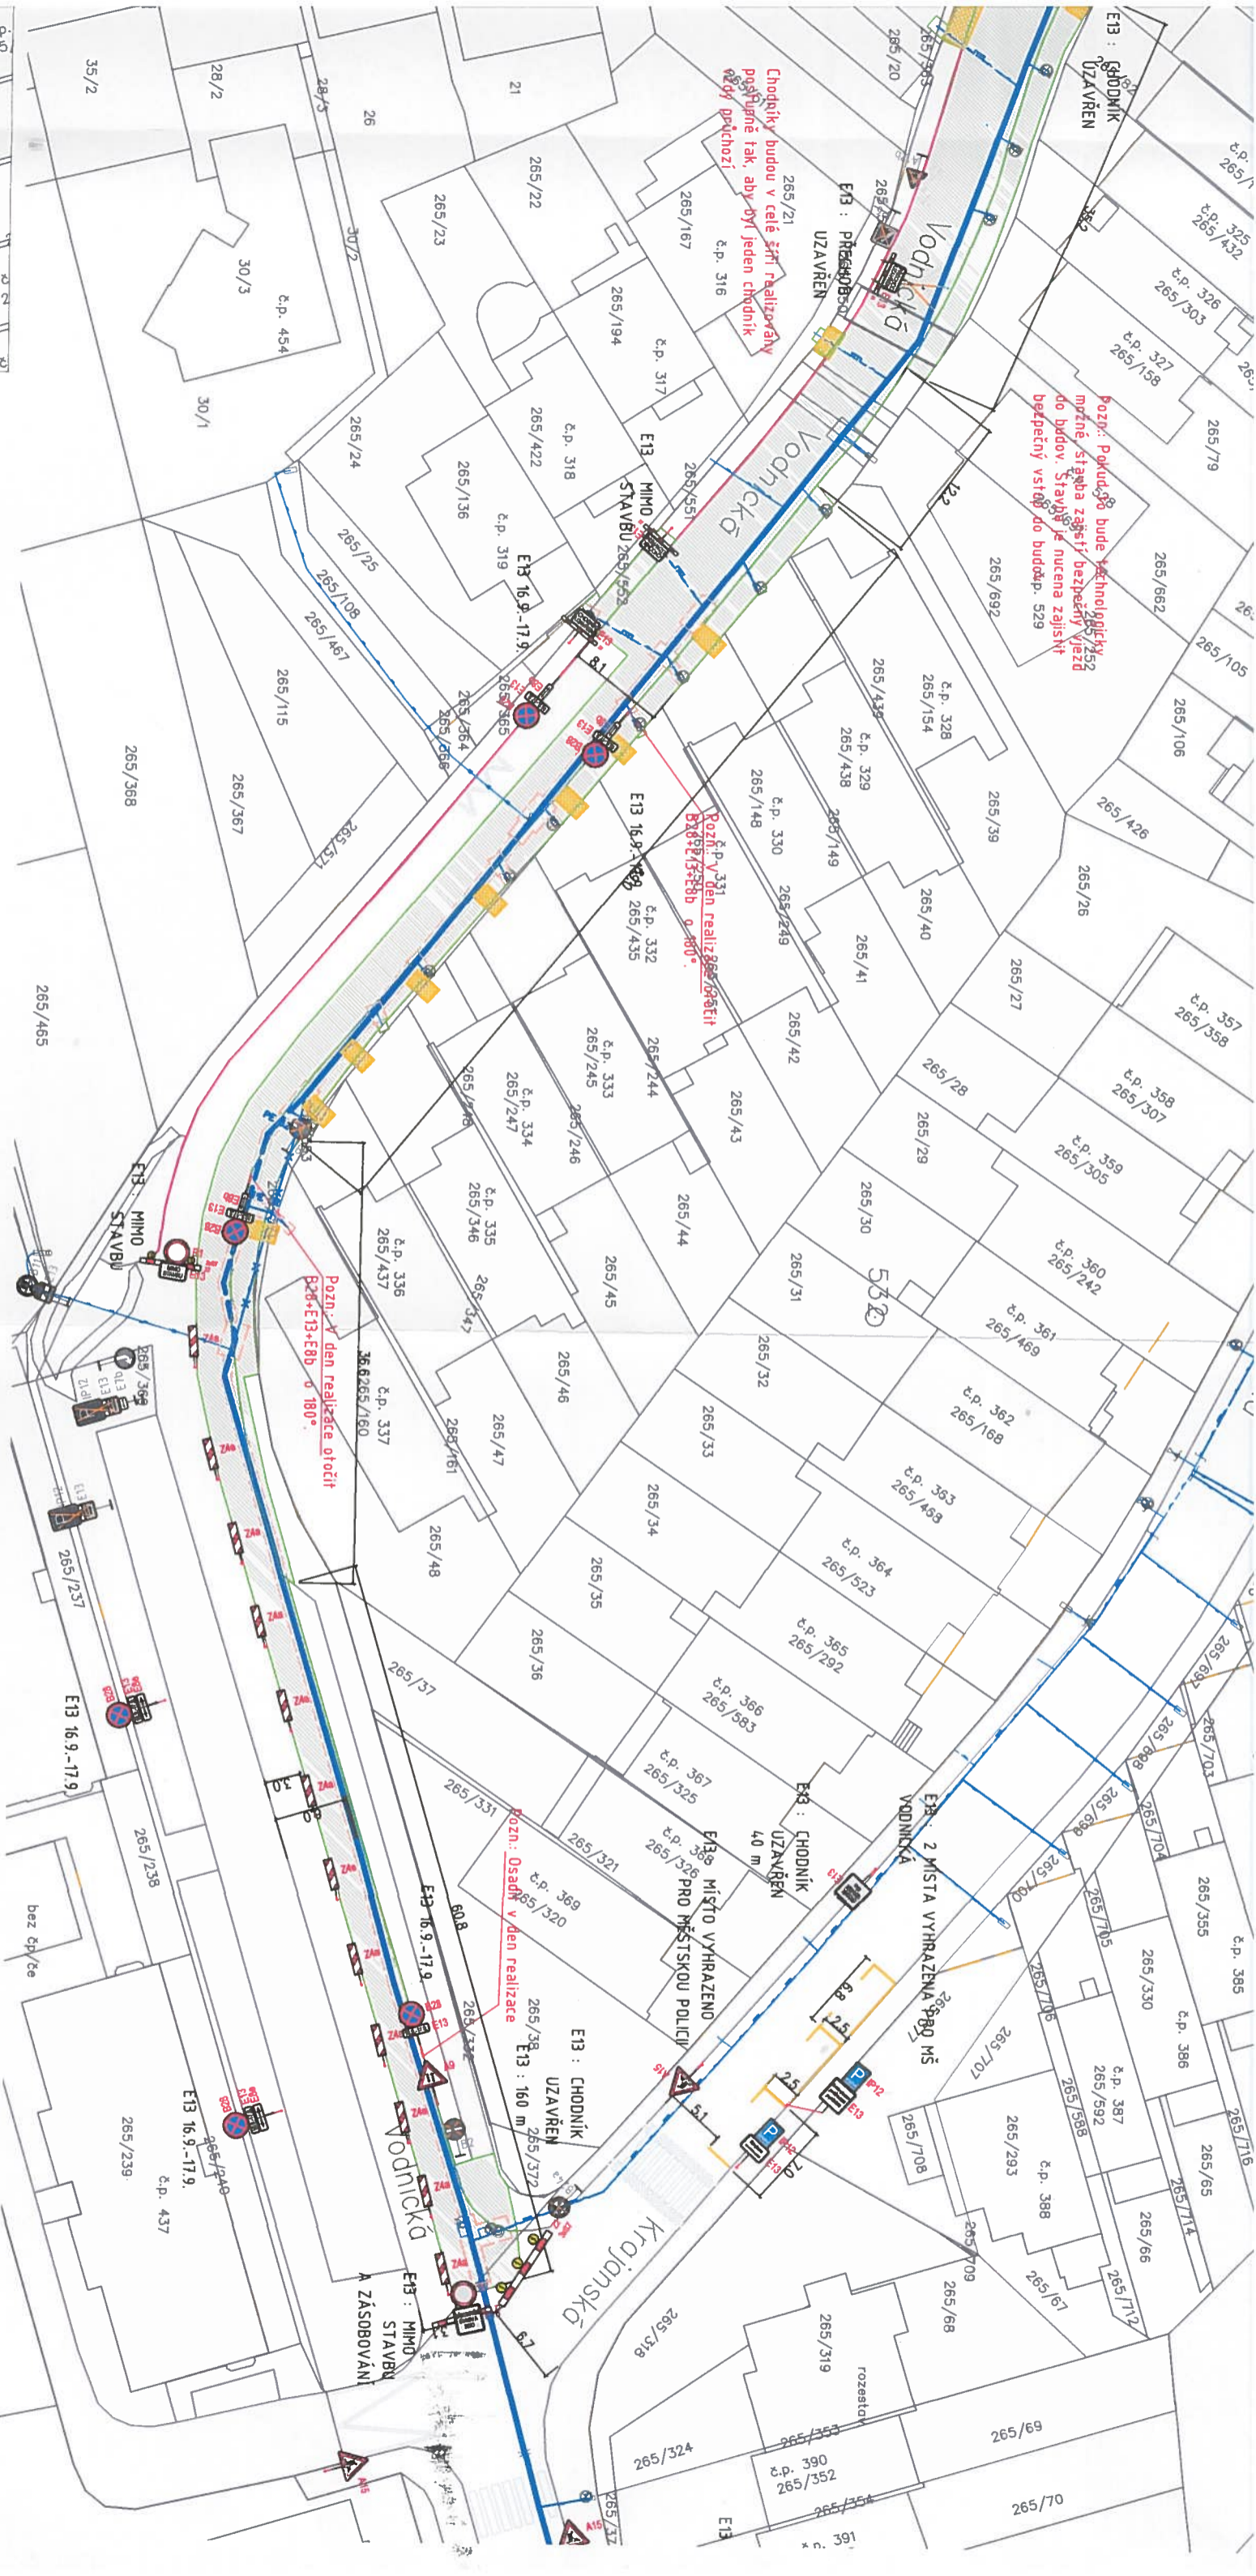

Etapa 16+17
26.8. - 3.9. ZEMNÍ PRÁCE
4.9. - 8.9. POVRCHY
16.9. - 17.9. KONEČNÉ POVRCHY

PLOCHA ZÁBORU:
VĚRĚJNÁ - 81 m²
SOUKROMÁ - X

Etapa 18+19+20
2.9. - 10.9. ZEMNÍ PRÁCE
11.9. - 15.9. POVRCHY
16.9. - 17.9. KONEČNÉ POVRCHY

PLOCHA ZÁBORU:
VĚRĚJNÁ - 177 m²
SOUKROMÁ - X



POZNÁMKA
VÝKOPY BUDOU ŘÁDNĚ OHRANĚNY PŘEVÝŠNÍM ZÁBRANĚM PŘES VÝKOPY BUDOU POLOŽENY LÁVKY SE ZÁBRANĚM VSTUPY OD OBJEKTŮ BUDOV ZAISTĚNÝ LÁVKAM S PĚVÝŠNÍM ZÁBRANĚM

ZPRACOVATEL PO OVĚŘL STAVAJÍCÍ ZNAČENÍ V DOBĚ VZNIKU PD K US. ZPRACOVATEL NEMĚŘE ZODPOVĚDNOST ZA DOPRAVNÍ ZNAČENÍ UHNIŠTĚNĚ PO DOBĚ VZNIKU PD

LEGENDA

- Přehledy, přechody
- Stávající dopravní značení
- Provozní optice
- Plynovod vedený protažením
- Rekonstruovaný plynovod - proveden otevřením výkopem
- Nový plynovod - proveden otevřením výkopem
- Přetlakovaný plynovod
- Stávající plynovod
- Rušený plynovod
- Hranice výkopu
- Hranice obnovy povrchu
- Vchod/vjezd na pozemek
- Dočasně rušené značení
- Plocha prací

Projektant:
TZB-Consult Prague s.r.o.
Ing. Ondřej Židek
U Smalčovny 245/16
170 00, Praha 7 - Holešovice
tel.: +420 603 325 759
www.tzb-consult.cz
info@tzb-consult.cz



Souprava č.:

Investor:
Pražská plynárenská distribuce, a.s.
člen koncernu Pražská plynárenská, a.s.

Stupeň:
DPS

Název díka:
**STAVEBNÍ ÚPRAVY STL PLYNOVODŮ
VODNICKÁ, PROUTĚNÁ A OKOLÍ, PRAHA 11**

Odpovědný projektant:
Ing. Ondřej Židek

Vypracoval:
Ing. Sylvie Vaculíková

Podpis:
[Signature]

Podpis:
[Signature]

Id. číslo:
01

Datum:
06/2021




Formát:
420X550

Verze:
1.500

Název výkresu:
**ETAPA 16-20
KONEČNÉ POVRCHY**

Značka:
2

Číslo příl.:
E.2.23

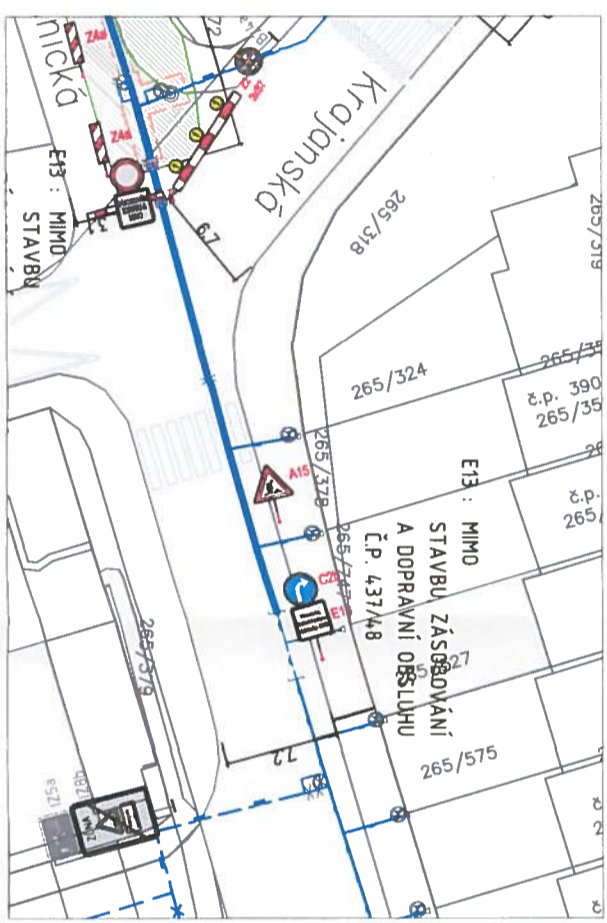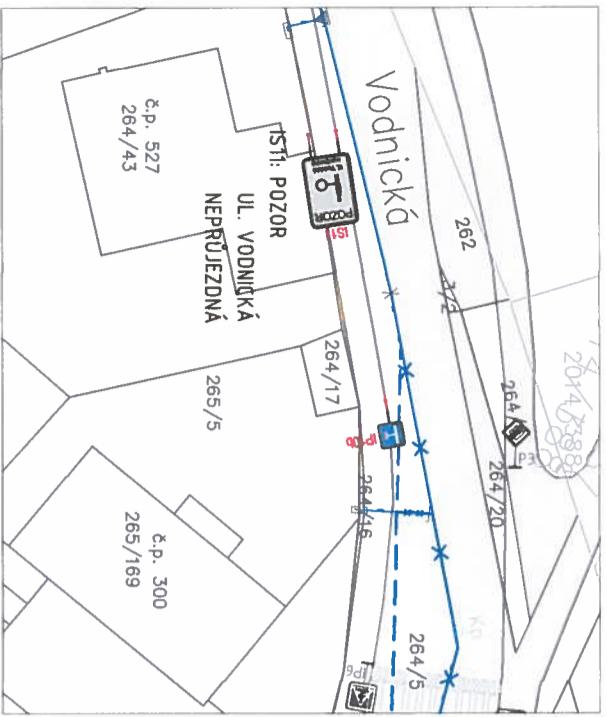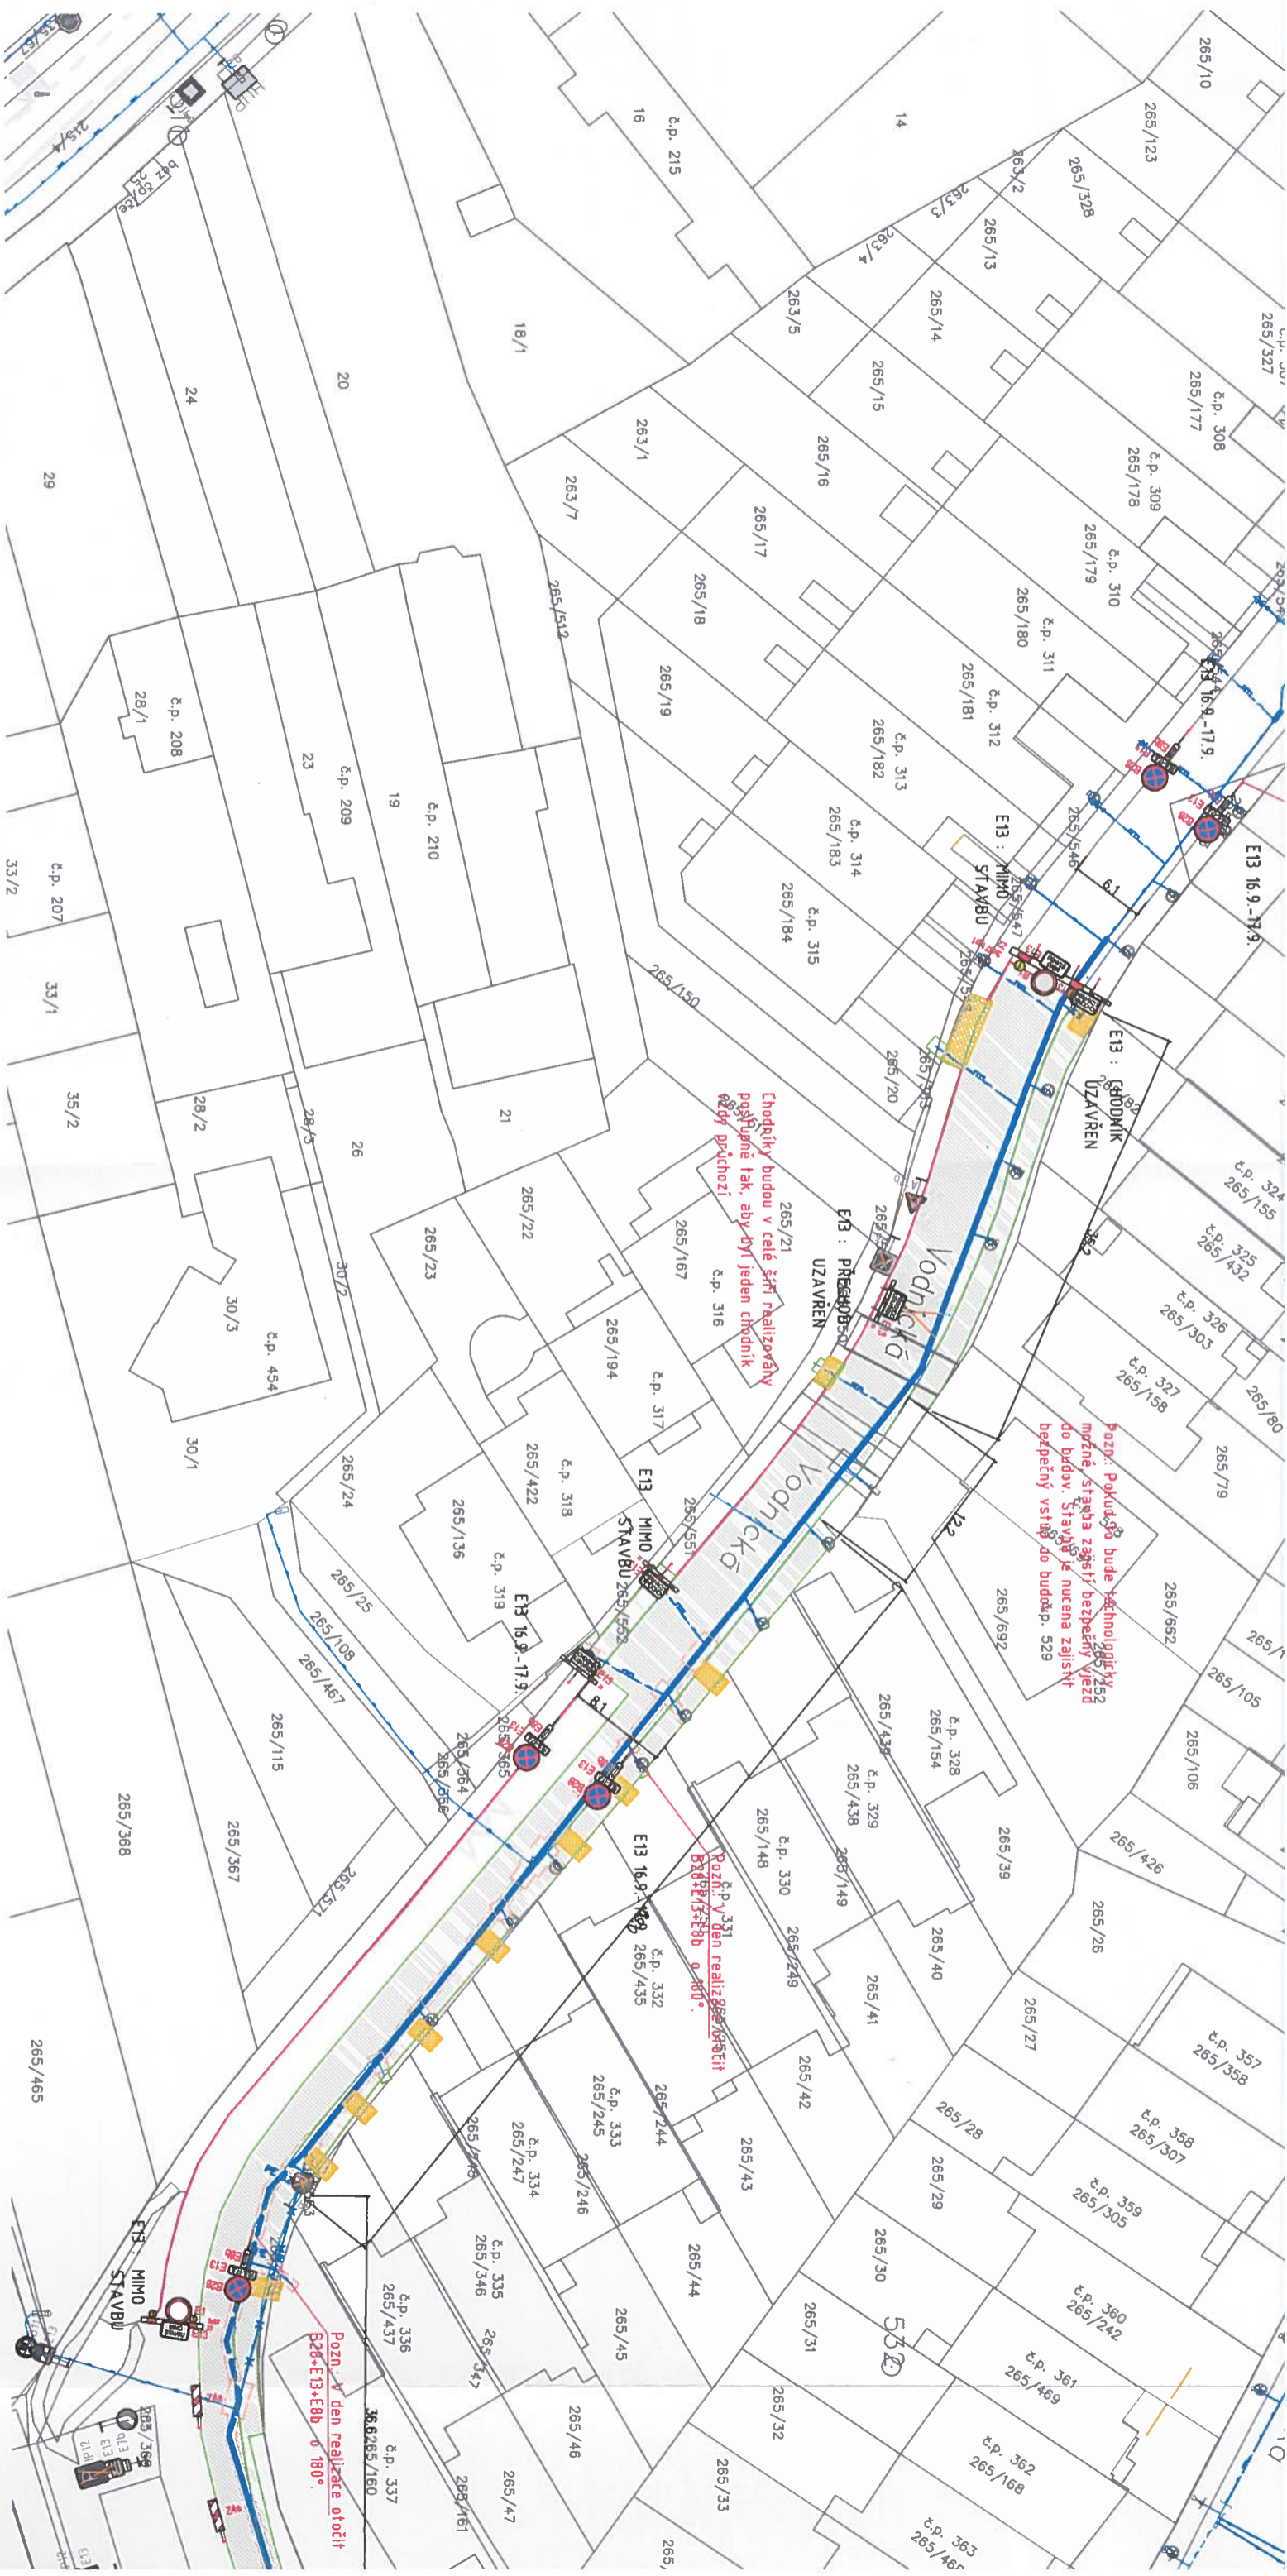


Etapa 16+17 26.8. - 3.9. ZEMNÍ PRÁCE 4,9 - 8,9. PLOCHY 16.9. - 17.9. KONEČNÉ PLOCHY	Etapa 18+19+20 2.9. - 10.9. ZEMNÍ PRÁCE 11.9. - 15.9. PLOCHY 16.9. - 17.9. KONEČNÉ PLOCHY
PLOCHA ZÁBORU: VĚŘEJNÁ - 81 m ² SOUKROMÁ - X	PLOCHA ZÁBORU: VĚŘEJNÁ - 177 m ² SOUKROMÁ - X



POZNÁMKA
VÝKOPY BUDOV ŘÁDNĚ OHRANĚNY PEVNÝMI ZÁBRANAMI
PŘES VÝKOPY BUDOV POLOŽENY LÁVKY SE ZÁBRADLÍMI
VSTUPY DO OBJEKTŮ BUDOV ZAJIŠTĚNY LÁVKAMI S
PEVNÝMI ZÁBRADLÍMI
PRACOVNÍCI PO OVĚŘENÍ STÁVAJÍCÍ ZNAČENÍ V DOBĚ
VZNIKU PD K US ZPRACOVATEL NEMŮJE ZODPOVĚDNOST
ZA DOPRAVNÍ ZNAČENÍ UMÍSTĚNÉ PO DOBĚ VZNIKU PD

LEGENDA

	Přezvedy, pře
	Stávající dop
	Provozovní op
	Plynovod ved
	Rekonstruova
	proveden ote
	Nový plynov
	výkopem
	Přetlakovan
	Stávající plyn
	Rušený plyn
	Hranice výkop
	Hranice obno
	Vrchol/výzř
	Dočasně ruše
	Plocha prací

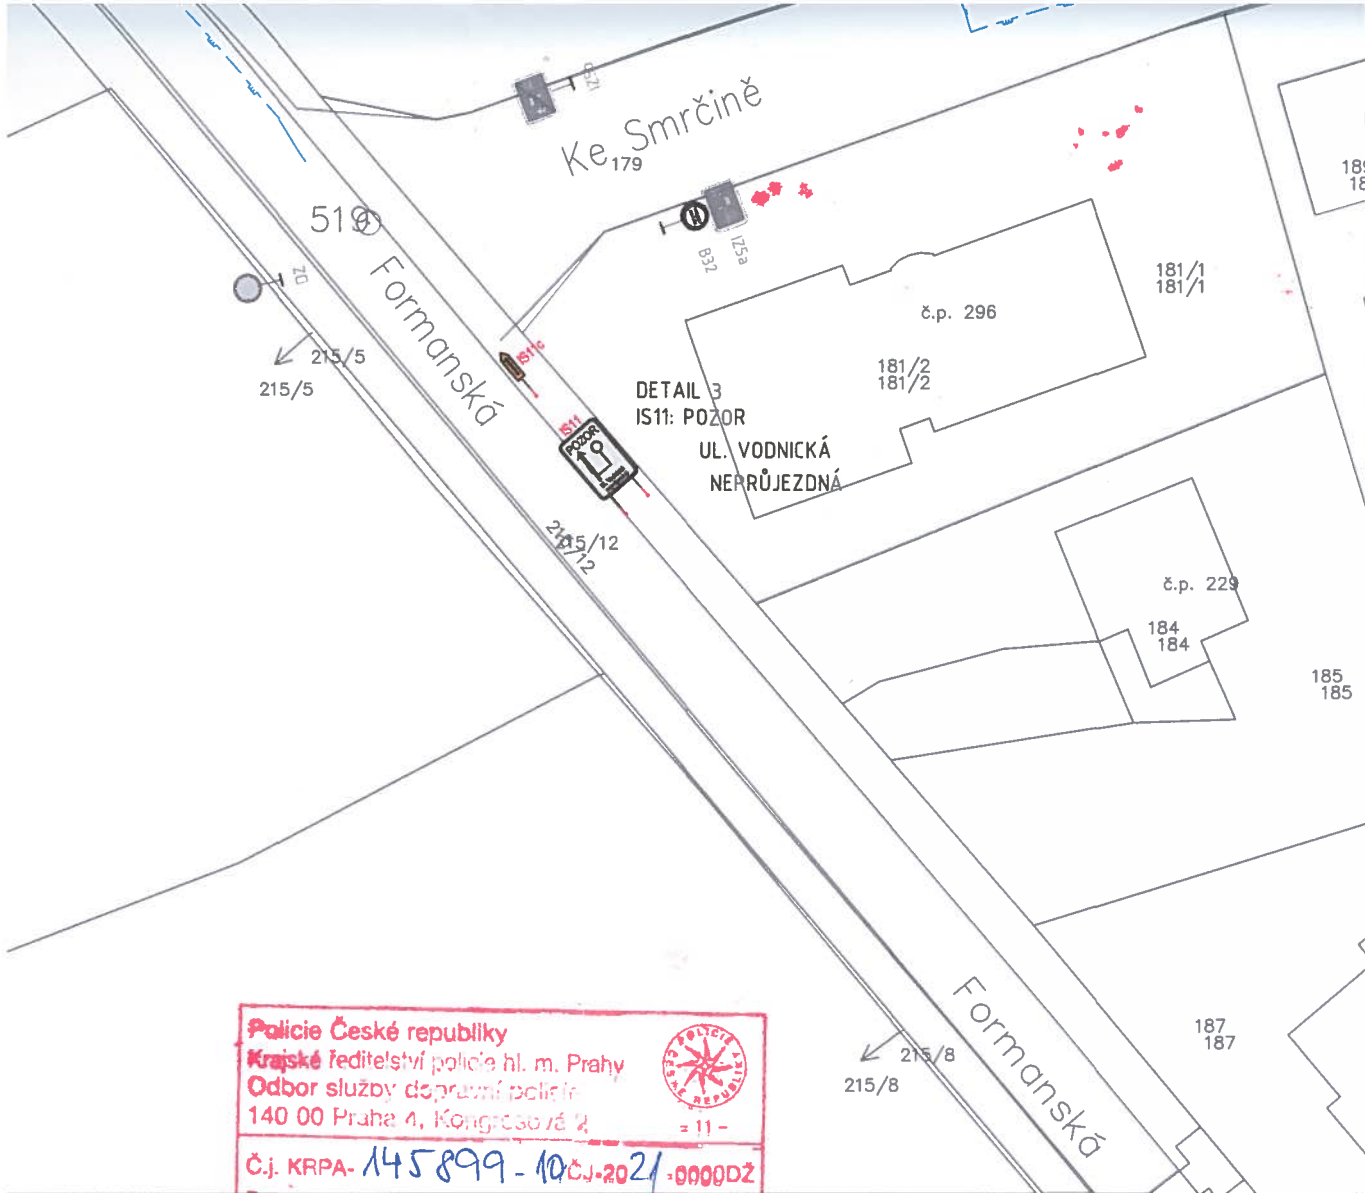

Policie České republiky
Krajské ředitelství policie hl. m. Prahy
Odbor služby dopravní policie
 140 00 Praha 4, Kongresová 2

Č.j. KRPA-145899-10 ČJ-2021-0000DŽ
 Dne: 12-07-2021 ptk. Mgr. Jiří Dušek
 vedoucí odboru
 z r. kpt. Ing. Helena Voříšková

Souhlasné stanovisko ve smyslu
 §77 odst. 1 c) a 2 b), z.č. 361/2000 Sb.
 a §25 odst. 1 a 6 c), zak. č. 13/1997 Sb.

LEGENDA

- Přejezdy, přechody
- Stávající dopravní značení
- Provizorní oplacení
- Plynovod vedený protažením
- Rekonstruovaný plynovod - proveden otevřeným výkopem
- Nový plynovod - proveden otevřeným výkopem
- Přetlakovaný plynovod
- Stávající plynovod
- Rušený plynovod
- Hranice výkopu
- Hranice obnovy povrchu
- Vchod/vjezd na pozemek
- Dočasné rušené značení
- Plocha prací


Projektant: TZB-Consult Prague s.r.o. Ing. Ondřej Židek U Smaltovny 245/16 170 00, Praha 7 - Holešovice tel.: +420 603 325 759 www.tzb-consult.cz info@tzb-consult.cz		Souprava č.:
---	--	--------------


Investor: Pražská plynárenská distribuce, a.s. člen koncernu Pražská plynárenská, a.s.	Název akce: STAVEBNÍ ÚPRAVY STL PLYNOVODŮ VODNICKÁ, PROUTĚNÁ A OKOLÍ, PRAHA 11	
Stupeň: DPS	Název výkresu: ETAPA 21-24 konečné povrchy	Změna: 2
Odpovědný projektant: Ing. Ondřej Židek	Vypracoval: Ing. Sylvie Vaculíková	Číslo příl.: E.2.25
Podpis:	Podpis:	
Id. číslo dok.: 01 T0019 Datum: 06/2021	Formát: 914x1000 Měřítko: 1:500	

ETAPA 16-20 KONEČNÉ POVRCHY OBJÍZDNÁ TRASA



IS11

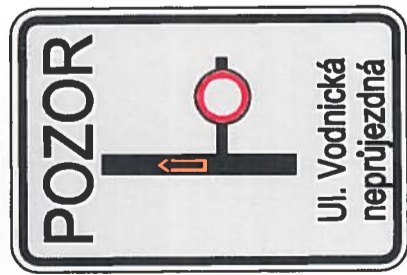




 Policie České republiky
 Krajské ředitelství policie hl. m. Prahy
 Odbor služby dopravní policie
 140 00 Praha 4, Holešovice
 - 11 -
 Č.j. KRPA-145899-10/CJ-2021-00000Z
 Dne: 12-07-2021 plk. Mgr. Jiří Dušek
 vedoucí odboru
 z r. kpt. Ing. Helena Volfířková


Soutěžné stanovisko ve smyslu
 §77 odst. 1 c) a 2 b), z.č. 361/2000 Sb.
 a §25 odst. 1 a b) c), zák. č. 13/1997 Sb.

Projektant:
TZB-Consult Prague s.r.o.
 Ing. Ondřej Židek
 U Smaltovny 245/16
 170 00, Praha 7 - Holešovice
 tel.: +420 803 325 759
 www.tzb-consult.cz
 info@tzb-consult.cz

Souprava č.:


Název díla: STAVEBNÍ ÚPRAVY STL PLYNOVODŮ VODNICKÁ, PROUTĚNÁ A OKOLÍ, PRAHA 11		Změna: 2	
Investor: Pražská plynárenská distribuce, a.s. člen koncernu Pražská plynárenská, a.s.		Název název výkresu: ETAPA 16-20 KONEČNÉ POVRCHY OBJÍZDNÁ TRASA	
Stupeň: DPS		Číslo příl.: E.2.38	
Odpovědný projektant: Ing. Ondřej Židek		Podpis: 	
Vypracoval: Ing. Sylvie Vaculíková		Podpis: 	
Id. číslo díl.:	01	Datum: 06/2021	Formát: A3
Měřítko: 1:500		Měřítko: 1:500	

ETAPA 21-24 VÝKOPY OBJÍZDNÁ TRASA

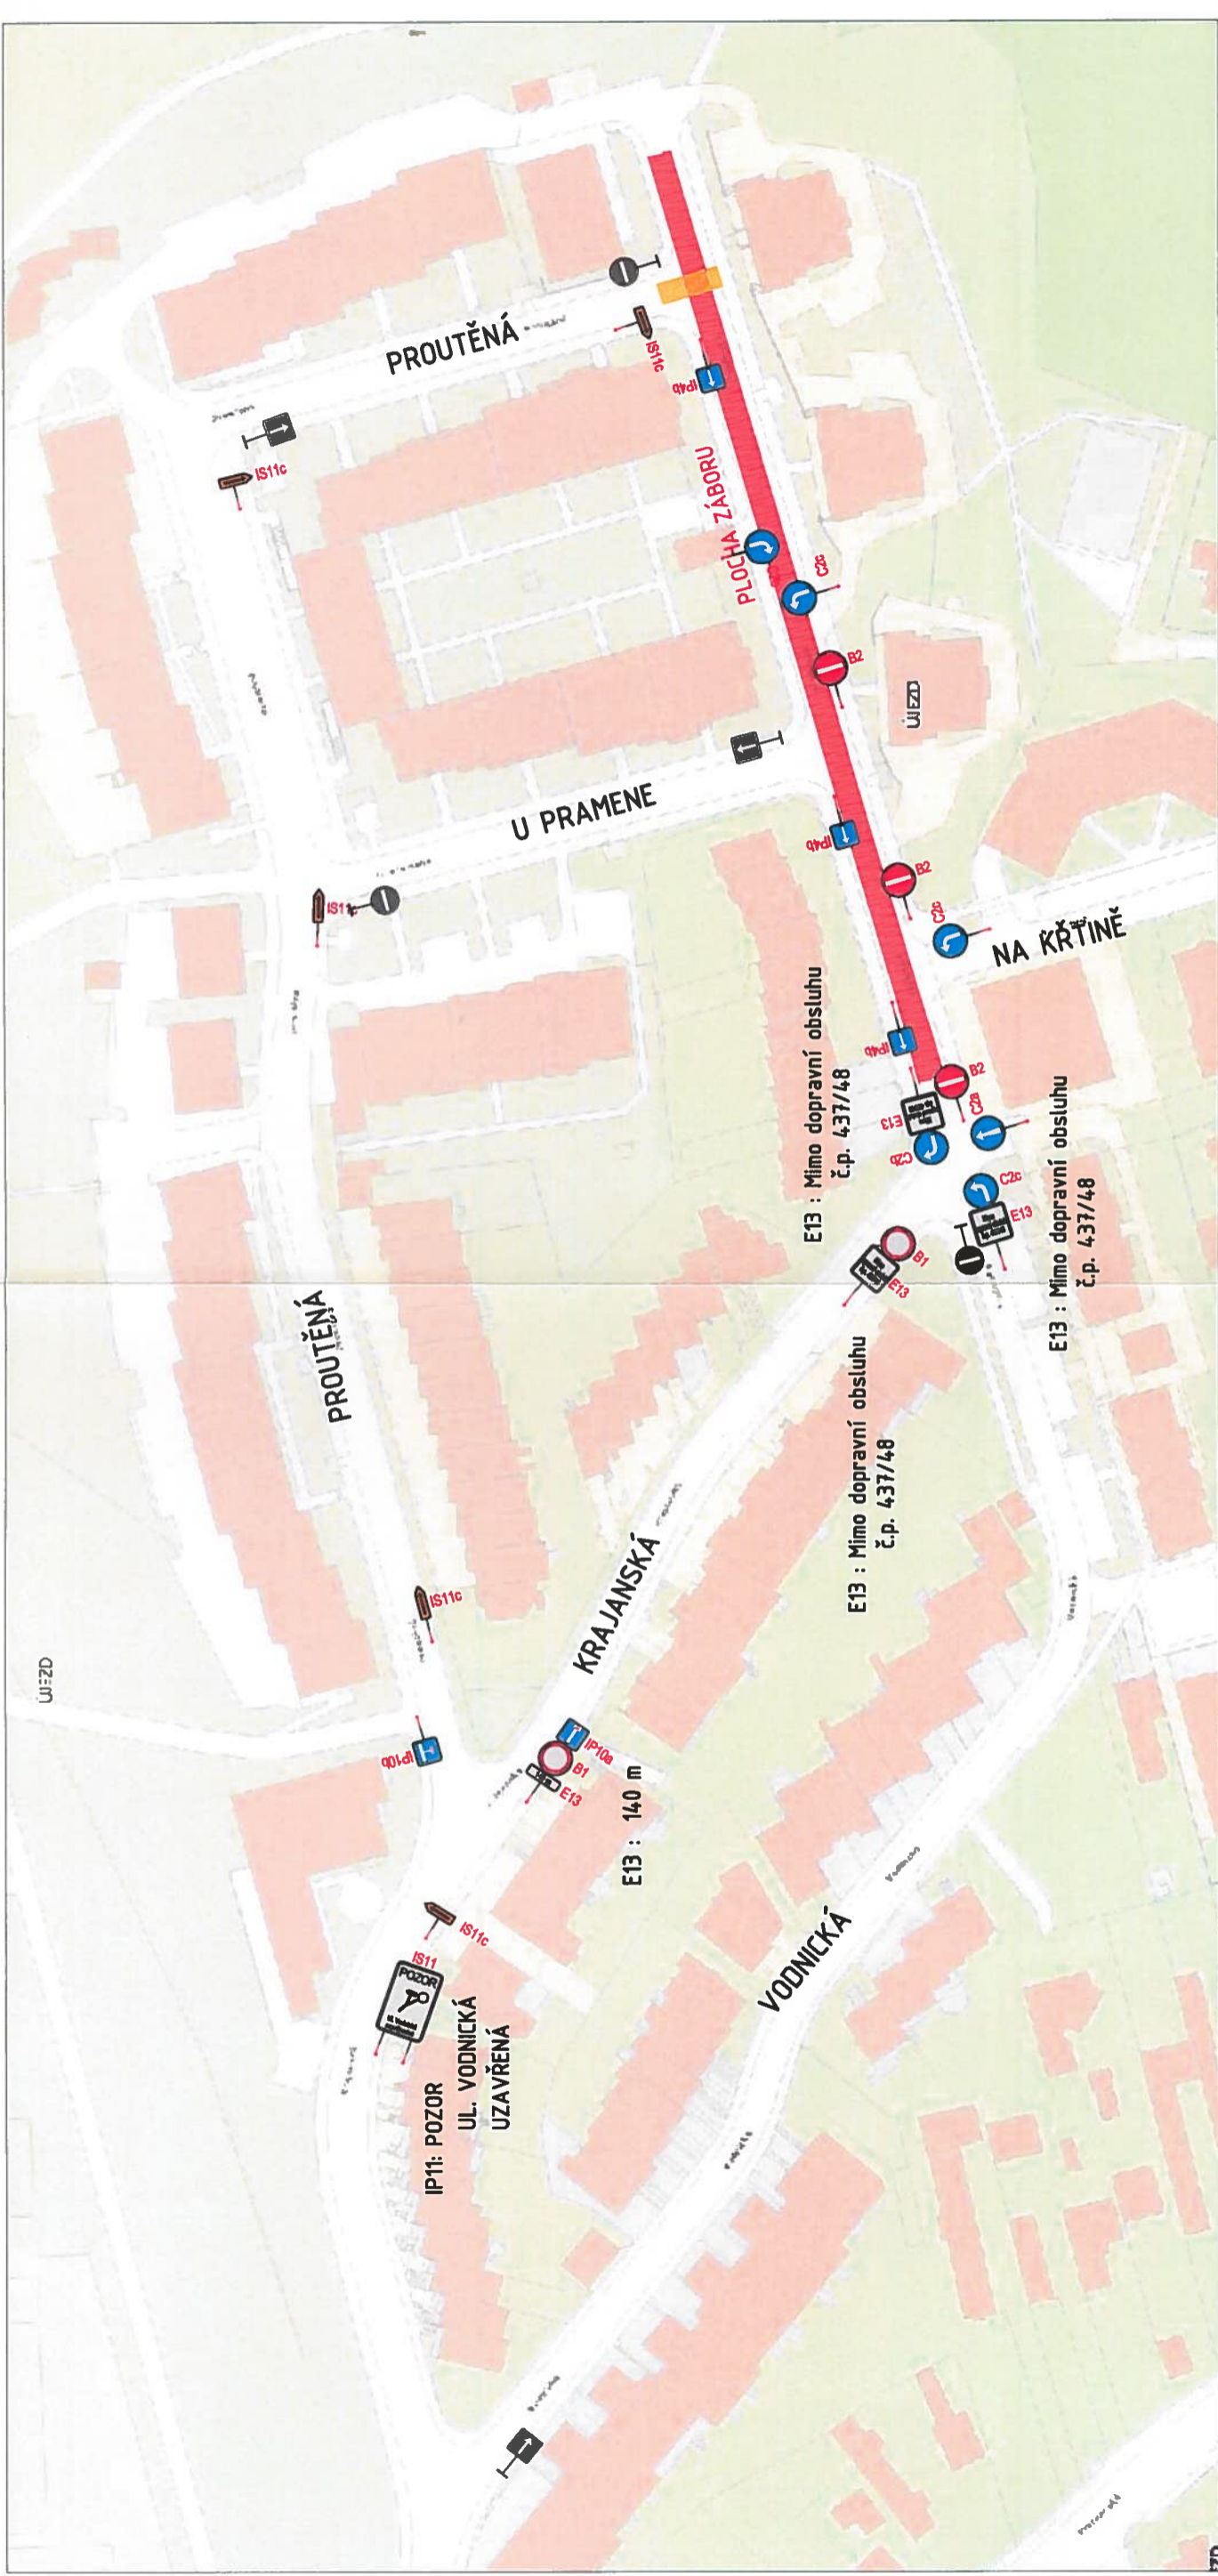

Police České republiky
Krajské ředitelství policie hl. m. Prahy
Odbor silniční dopravní policie
140 00 Praha 4, Korymbálská 2

Č.j. KRPA-145899-10-01-2021-0000DŽ
Dne: 12-07-2021 plk. Mgr. Jiří Dušek
vedoucí odboru
z. kot. Ing. Helena Votříšková

30-tisícné stanovisko ve smyslu § 97 odst. 1 c) a 2 b), z.č. 361/2000 Sb. a § 25 odst. 1 a 6 c), zák. č. 13/1997 Sb.

Projektant: TZB-Consult Prague s.r.o. Ing. Ondřej Židek U Šmalcovny 245/16 170 00, Praha 7 - Holešovice tel.: +420 603 325 759 www.tzb-consult.cz info@tzb-consult.cz		Souprava č.:	
Investor: Pražská plynárenská distribuce, a.s. člen koncernu Pražská plynárenská, a.s.		Název dílce: STAVEBNÍ ÚPRAVY STL PLYNOVODŮ VODNICKÁ, PROUTĚNÁ A OKOLÍ, PRAHA 11	
Stupeň: DPS		Název výřezu: 3	
Odpovědný projektant: Ing. Ondřej Židek		Podpis: 	
Vypracoval: Ing. Sylvie Vaculíková		Podpis: 	
Id. číslo obč.:	01 T0019	Datum:	06/2021
Formát:	A3	Mřížka:	1:500
ETAPA 21-24 VÝKOPY OBJÍZDNÁ TRASA			
Číslo příl.: E.2.35			

ETAPA 21-24 POVRCHY OBJÍZDNÁ TRASA

DETAIL 1

IS11



IS11



DETAIL 3

IS11



Police České republiky
Krajské ředitelství policie hl. m. Prahy
Odbor silniční dopravní značení
140 00 Praha 4, Kocnářská 11 - 11 -

Č.j. KRPA-145899-10/ČJ-2021-0000DŽ
Dne: 12-07-2021 plk. Mgr. Jiří Dušek
vedoucí odboru
z.r. kpt. Ing. Helena Vorříčková

Souhlasné stanovisko ve smyslu
§77 odst. 1 c) a 2 b), z.č. 361/2000 Sb.
a §25 odst. 1 a 6 c), zak. č. 13/1997 Sb.

Stávající dopravní značení
Navržené dopravní značení

Projektant:
TZB-Consult Prague s.r.o.
Ing. Ondřej Židek
U Šmátovny 245/16
170 00, Praha 7 - Holešovice
tel.: +420 603 325 759
www.tzb-consult.cz
info@tzb-consult.cz

Souprava č.:

Investor: Pržská plynárenská distribuce, a.s. Člen koncernu Pržská plynárenská, a.s.		Název akce: STAVEBNÍ ÚPRAVY STL PLYNOVODŮ VODNICKÁ, PROUTĚNÁ A OKOLÍ, PRAHA 11	
Stupeň: DPS		Název výřezu: ETAPA 21-24 POVRCHY OBJÍZDNÁ TRASA	
Odpovědný projektant: Ing. Ondřej Židek	Podpis: <i>[Signature]</i>	Změna: 2	Číslo příl.: E.2.42
Vypracoval: Ing. Sylvie Vaculíková	Podpis: <i>[Signature]</i>		
č. říše dop.: 01	datum: 06/2021		
Formát: A3	měřítko: 1:500		