


Policie České republiky
 Krajské ředitelství policie hl. m. Prahy
 Odbor služby dopravní policie
 140 00 Praha 4, Kongresová 2
 - 11 -
 Č.j. KRPA-340182-1 /ČJ-2021-0000DŽ
 Dne: 21-12-2021 plk. Mgr. Jiří Dušek
 vedoucí odboru
 z r. kpt. Ing. Helena Voříšková
epf. m

** Souhlasné stanovisko ve smyslu
 §77 odst. 1 a) a 2 b), z.č. 363/2000 Sb.

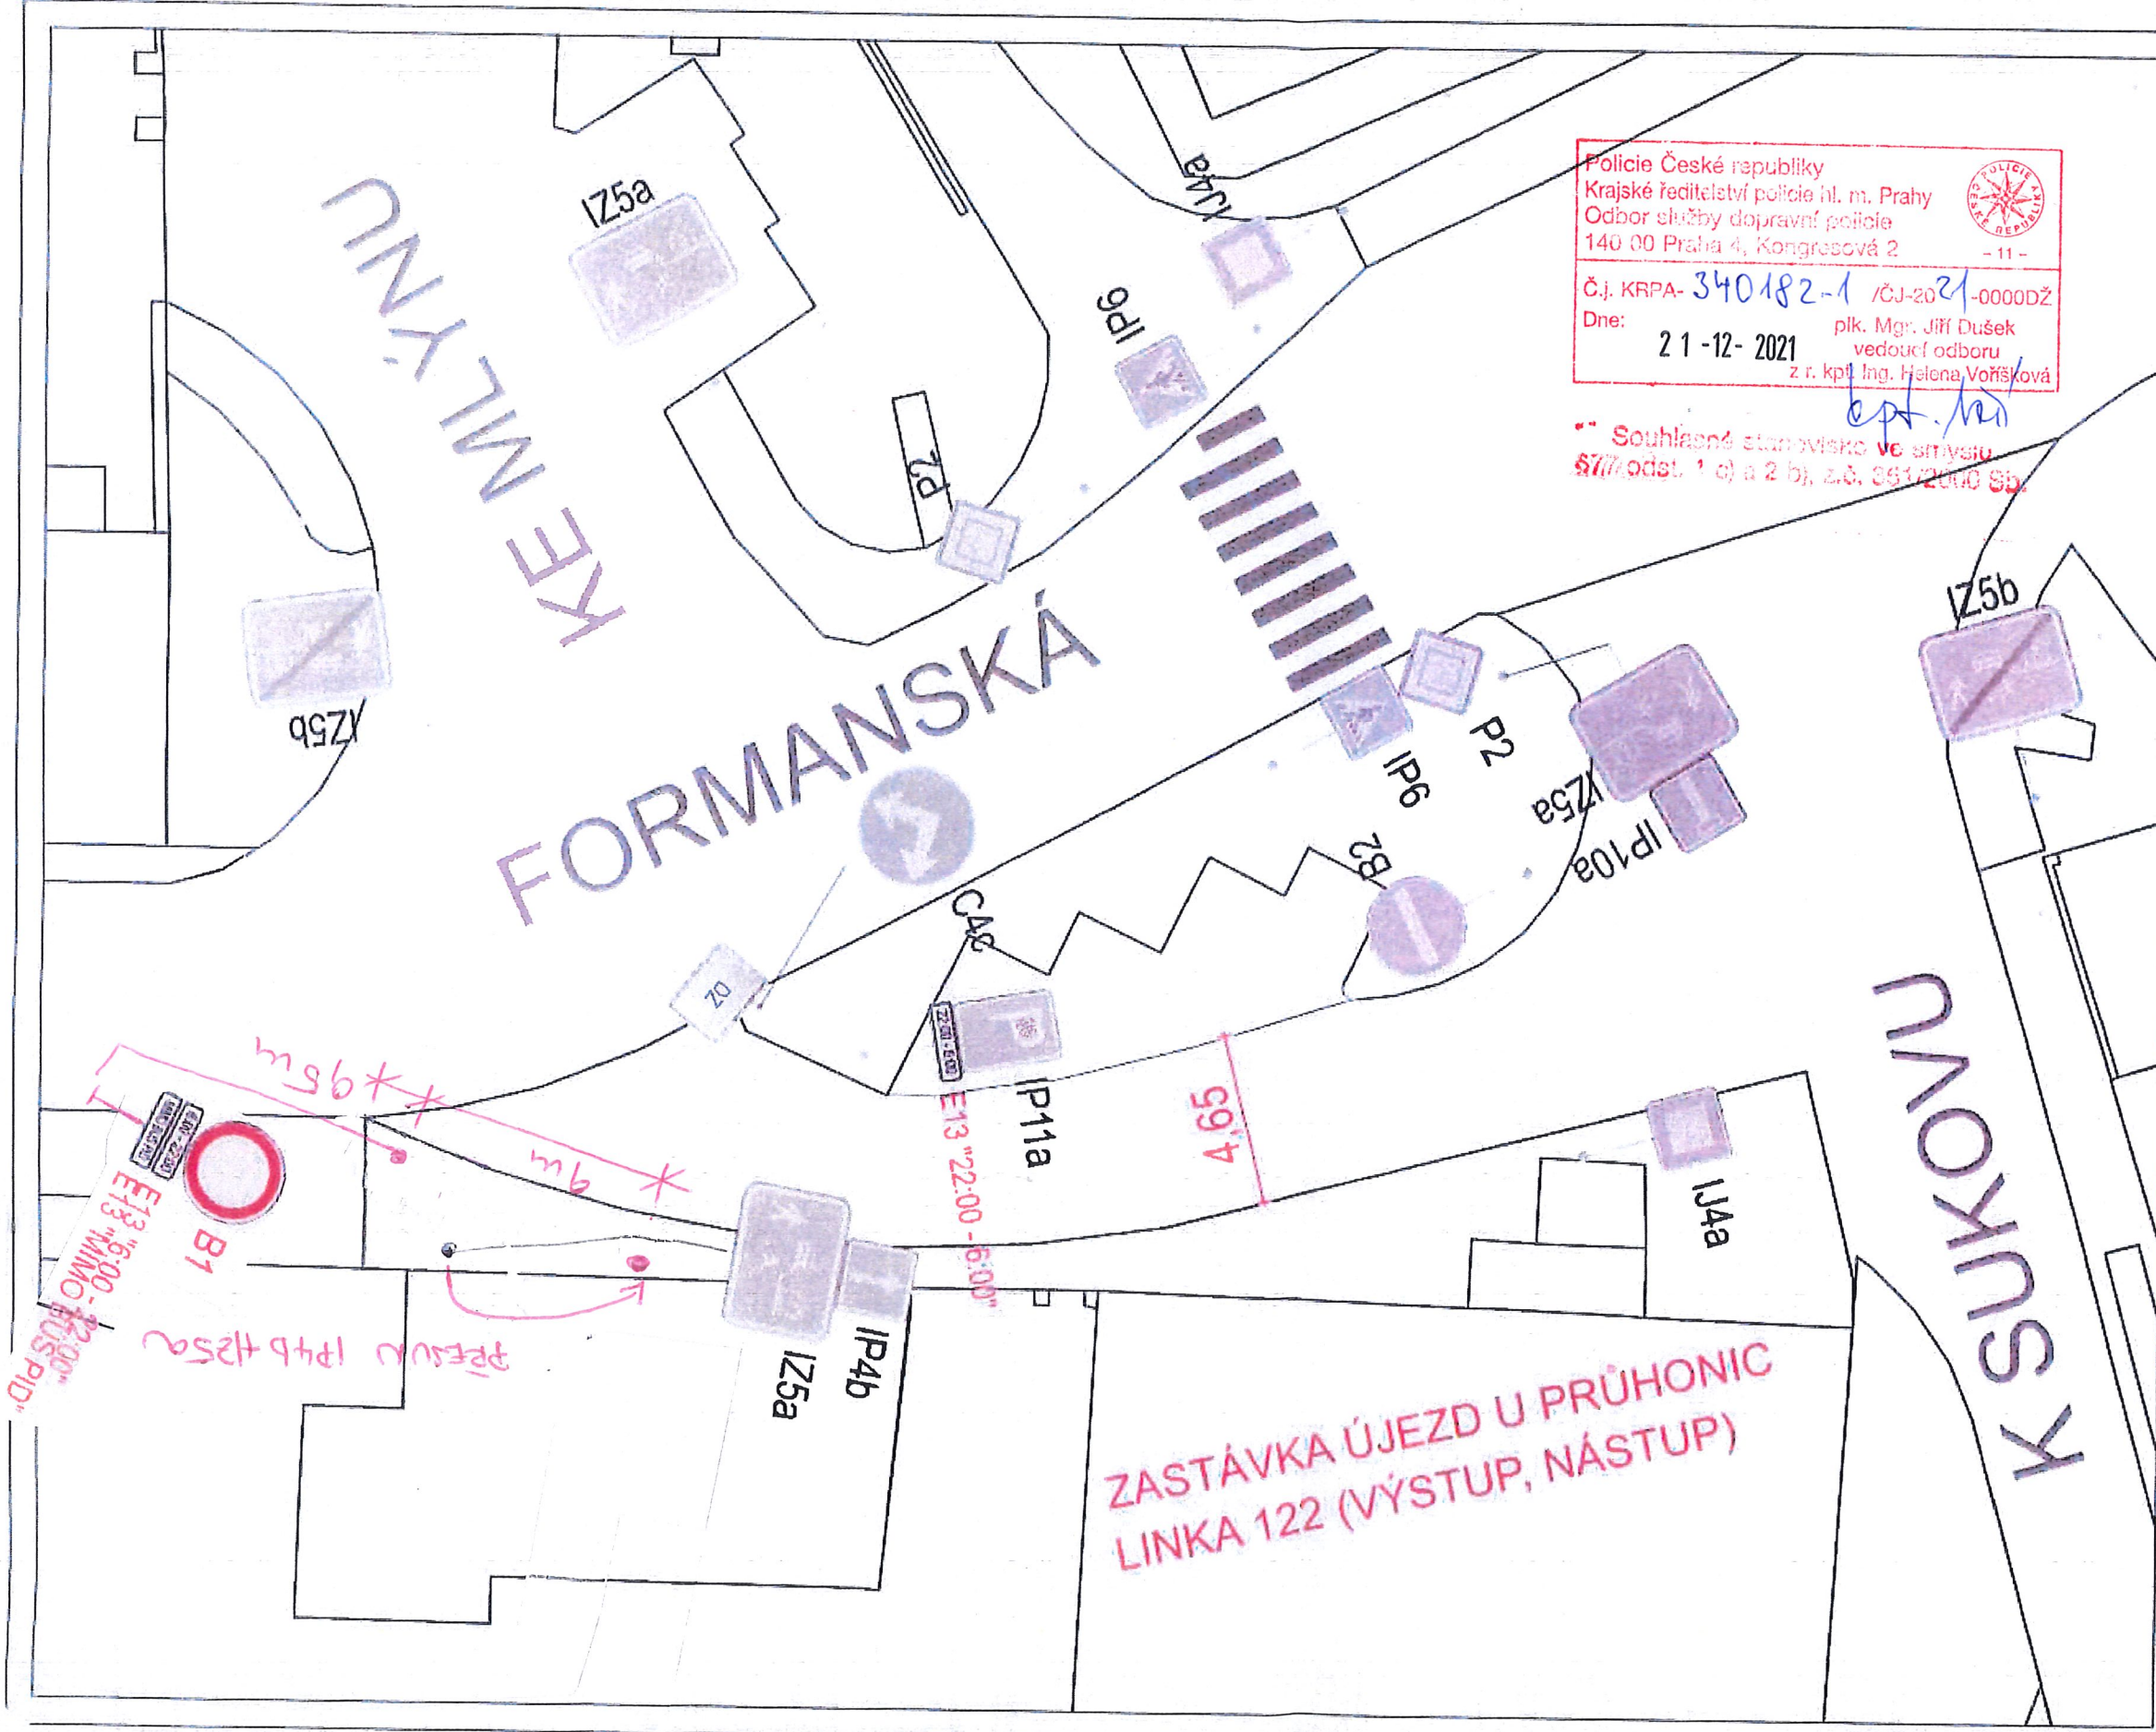

<p>pid pražská integrovaná doprava</p> <p>Regionální organizátor Pražské integrované dopravy Ryfářská 10 Praha 1 110 00</p>	
<p>vypročoval: JIŘÍ VAREČKA VARECKA.JIRI@ROPID.CZ</p>	<p>datum: 30.11.2021</p>
<p>měřítko: 1:250 (formát A4)</p>	<p>podklad: datový podklad © IPR PRAHA, CC BY-SA 4.0</p>
<p>název výkresu: ÚJEZD U PRŮHONIC</p>	
<p>název projektu: OBRATIŠTĚ LINKY 122</p>	

<p>LEGENDA</p> <p> SDZ STÁVAJÍCÍ SDZ RUŠENÉ SDZ NAVRHOVANÉ </p> <p> VDZ STÁVAJÍCÍ VDZ RUŠENÉ VDZ NAVRHOVANÉ </p> <p> </p>	<p>INAVOVANÉ VDZ NAVRHOVANÉ</p>
--	-------------------------------------