



 Policie České republiky
 Krajské ředitelství policie hl. m. Prahy
 Odbor služeb dopravní policie
 140 00 Praha 4, Kongresová 2
 Č.j. KRPA-135 441-1 / CJ-20-0000DZ
 Dne: 25-04-2022 plk. Mgr. Jiří Dušek
 vedoucí oddělení
 z: Ing. Helena Vofčíková

Souhlasné stanovisko ve smyslu §77 odst. 1 c) a 2 b), z.č. 361/2000 Sb. a §25 odst. 1 a 6 c), zák. č. 137/1997 Sb.

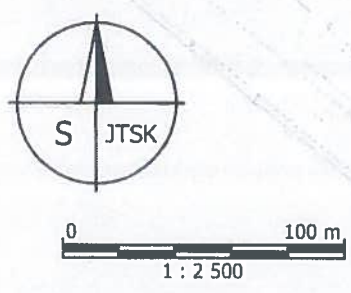


DIO pro akci "Den bez aut" - Újezd u Průhonic
Výkres č. 1 (Opatov)

Legenda:

-  Stávající dopravní značení
-  Dopravní značení dotčené akcí


SEDOZ
 DOPRAVNÍ ZNAČENÍ
 09.01.2020

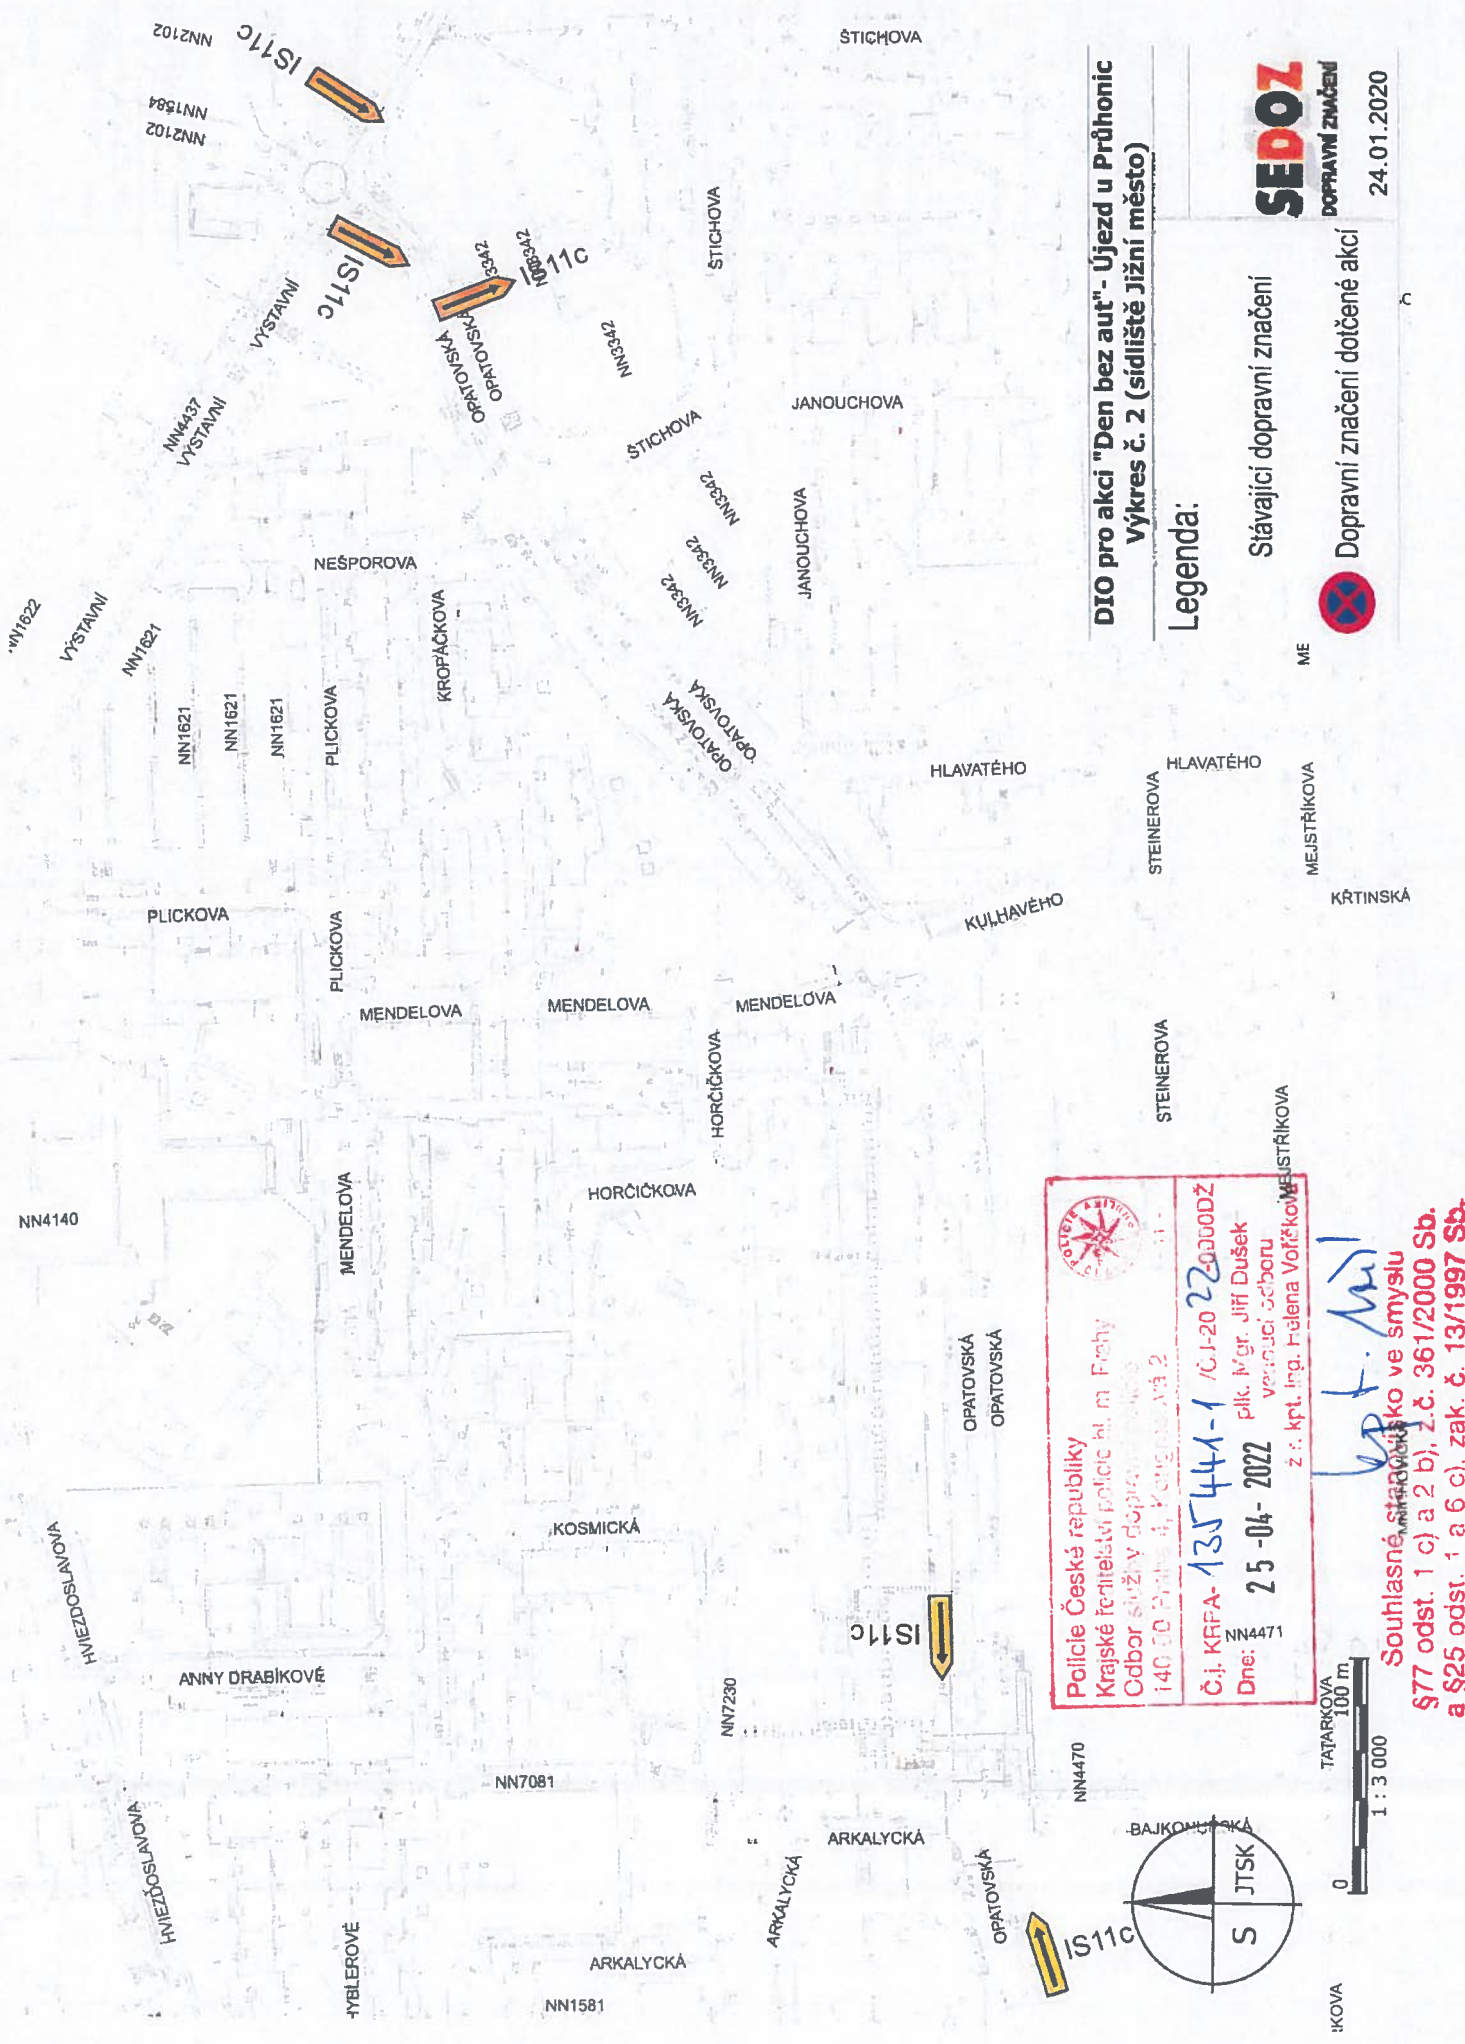

DIO pro akci "Den bez aut" - Újezd u Průhonic
Výkres č. 2 (sídlíšťe Jžní město)

Legenda:

Stávající dopravní značení

Dopravní značení dotčené akcí



DOPRAVNÍ ZNAČENÍ


24.01.2020

ME



MEJSTRÍKOVA

KŘTINSKÁ




Police České republiky
Krajské ředitelství policie hl. m. Prahy
Odbor služeb dopravní policie
140 00 Praha 4, Kengorova 2

Č.j. KRPA-135441-1 /Č.I-20 22-00000Ž
Dne: 25-04-2022
plk. Mgr. Jiří Dušek
vedoucí oddělení
z. s. kpt. Ing. Helena Vorířková

AN4471

VP t. Mil
Souhlasné stanovisko ve smyslu §77 odst. 1 c) a 2 b), Z.č. 361/2000 Sb. a §25 odst. 1 a 6 c), zák. č. 13/1997 Sb.

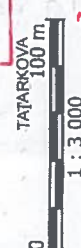

IKOVA

NEWTONOVA

NOVOPETROVICKÁ


IS11c

IS11c

NN3049

ŠTYCHOVA

NN3049


Policie České republiky
 Krajské ředitelství policie hl. m. Prahy
 Odbor služeb dopravě policie
 140 00 Praha 4, Kongresova 2 - 11 -

Č.j. KRPA- **135441-1 / ÚJ-2022-0003112**
 Dne: **25-04-2022** plk. Mgr. Jiří Dvořák
 vedoucí odb. u
 z. r. kpt. Ing. Helena Váňková


bat. [signature]

Souhlasné stanovisko ve smyslu §77 odst. 1 c) a 2 b), z.č. 361/2000 Sb. a §25 odst. 1 a 6 c). zak. č. 13/1997 Sb.



**DIO pro akci "Den bez aut"- Újezd u Průhonic
Výkres č. 3**


Legenda:

 Stávající dopravní značení

 Dopravní značení dotčené akcí




09.01.2020


Police České republiky
 Krajské ředitelství policie hl. m. Prahy
 Odbor bezpečnosti a ochrany života
 140 00 Praha 1, IČ: 00000000
 - 11 -

Č.j. KRPA-135441-1 / 03.2022 000000
 Dne: 25-04-2022
 plk. Miroslav Jirů Dušek
 vedoucí odboru
 z. i. ing. Helena Volfisková

Souhlasné stanovisko ve smyslu
 §77 odst. 1 c) a 2 b), z.č. 361/2000 Sb.
 a §25 odst. 1 a 6 c), zák. č. 137/1997 Sb.

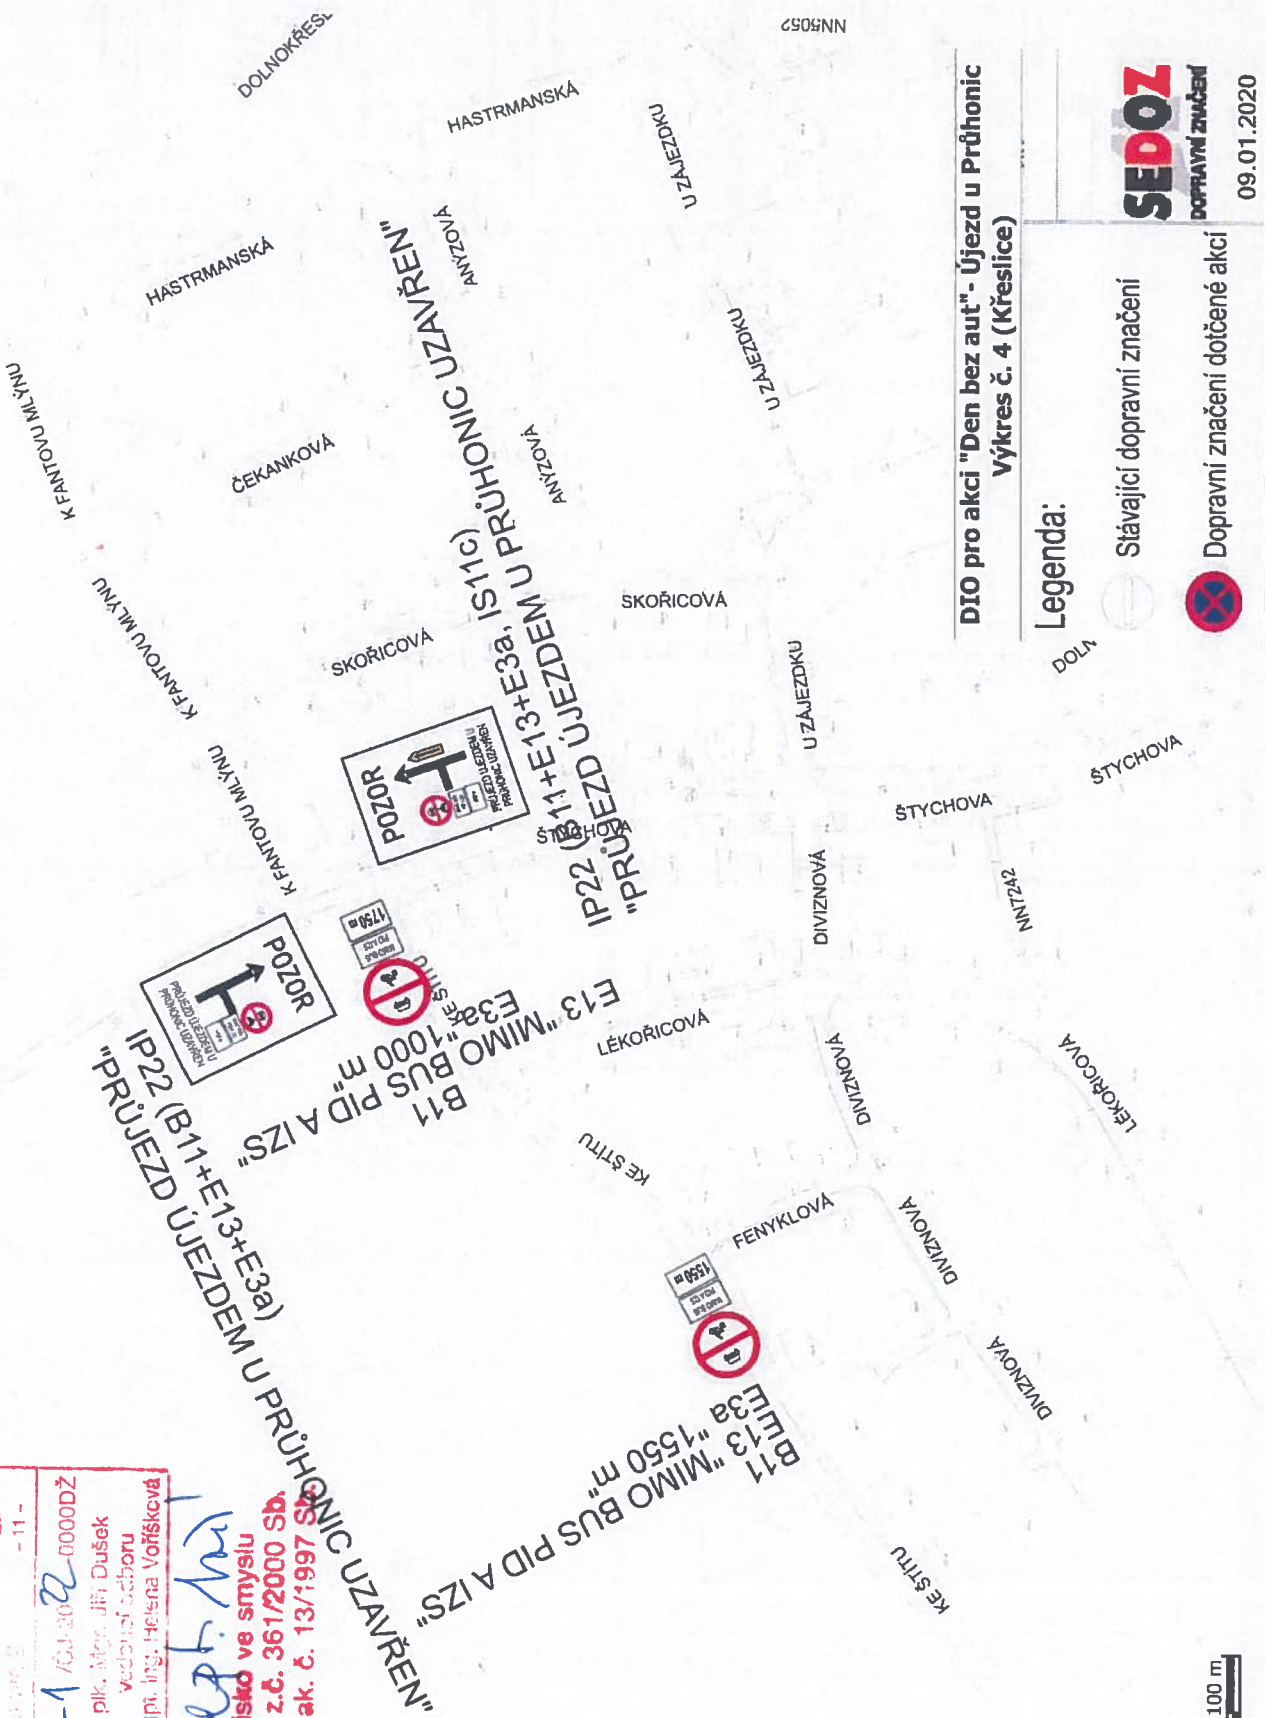




SEDOZ
DOPRAVNÍ ZNAČENÍ

09.01.2020

Legenda:

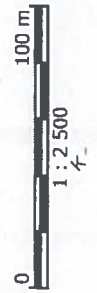-  Stávající dopravní značení
-  Dopravní značení dotčené akcí





 B11
 E13 "MIMO BUS PID A IZS"
 E3a "800 m"

U KOMÁROVA

JITROCELOVÁ

ÚJEZDSKÁ

POLNÍ

 B11
 E13 "MIMO BUS PID A IZS"
 E3a "1200 m"

B11
 E13 "MIMO BUS PID A IZS"
 E3a "1400 m"

ÚJEZDSKÁ
 IP22 (B11+E3a+E13)
 "PRŮJEZD ÚJEZDEM U PRŮHONIC UZAVŘEN"

IP22 (B11+E13+E3a)
 "PRŮJEZD ÚJEZDEM U PRŮHONIC UZAVŘEN"



Police České republiky
 Krajské ředitelství policie hl. m. Prahy
 Odbor silniční policie a řízení provozu
 140 00 Praha 4, Křovákova 10
 Č.j. KRPA-13544-1-1 / 2022
 Dne: 25-04-2022
 plk. Mgr. Jiří Dusek
 vedoucí odboru
 z. z. kpt. Ing. Alena Votřísková



Souhlasné stanovisko ve smyslu
 §77 odst. 1 c) a 2 b), z.č. 361/2000 Sb.
 a §25 odst. 1 a 6 c), zák. č. 133/1997 Sb.



0 100 m
 1 : 2 500
 NÁM. V HOLÍ


DIO pro akci "Den bez aut" - Újezd u Průhonic
 Výtvar č. 5 (Průhonic)

Legenda:


-  Stávající dopravní značení
-  Dopravní značení dotčené akcí

SEDOZ
 dopravní značení

09.01.2020




Police České republiky
 Krajské ředitelství policie hl. m. Prahy
 Odbor služeb dopravního značení
 140 00 Praha 4, Koněvřezská 2
 .11.
 Č.j. KRPA- 135 441-1 /03-2022-0000DŽ
 Dne: **25-04-2022**
 plk. Mgr. Jirí Dušek
 vedoucí odboru
 z.r. kpt. Ing. Hlaila Vojříšková

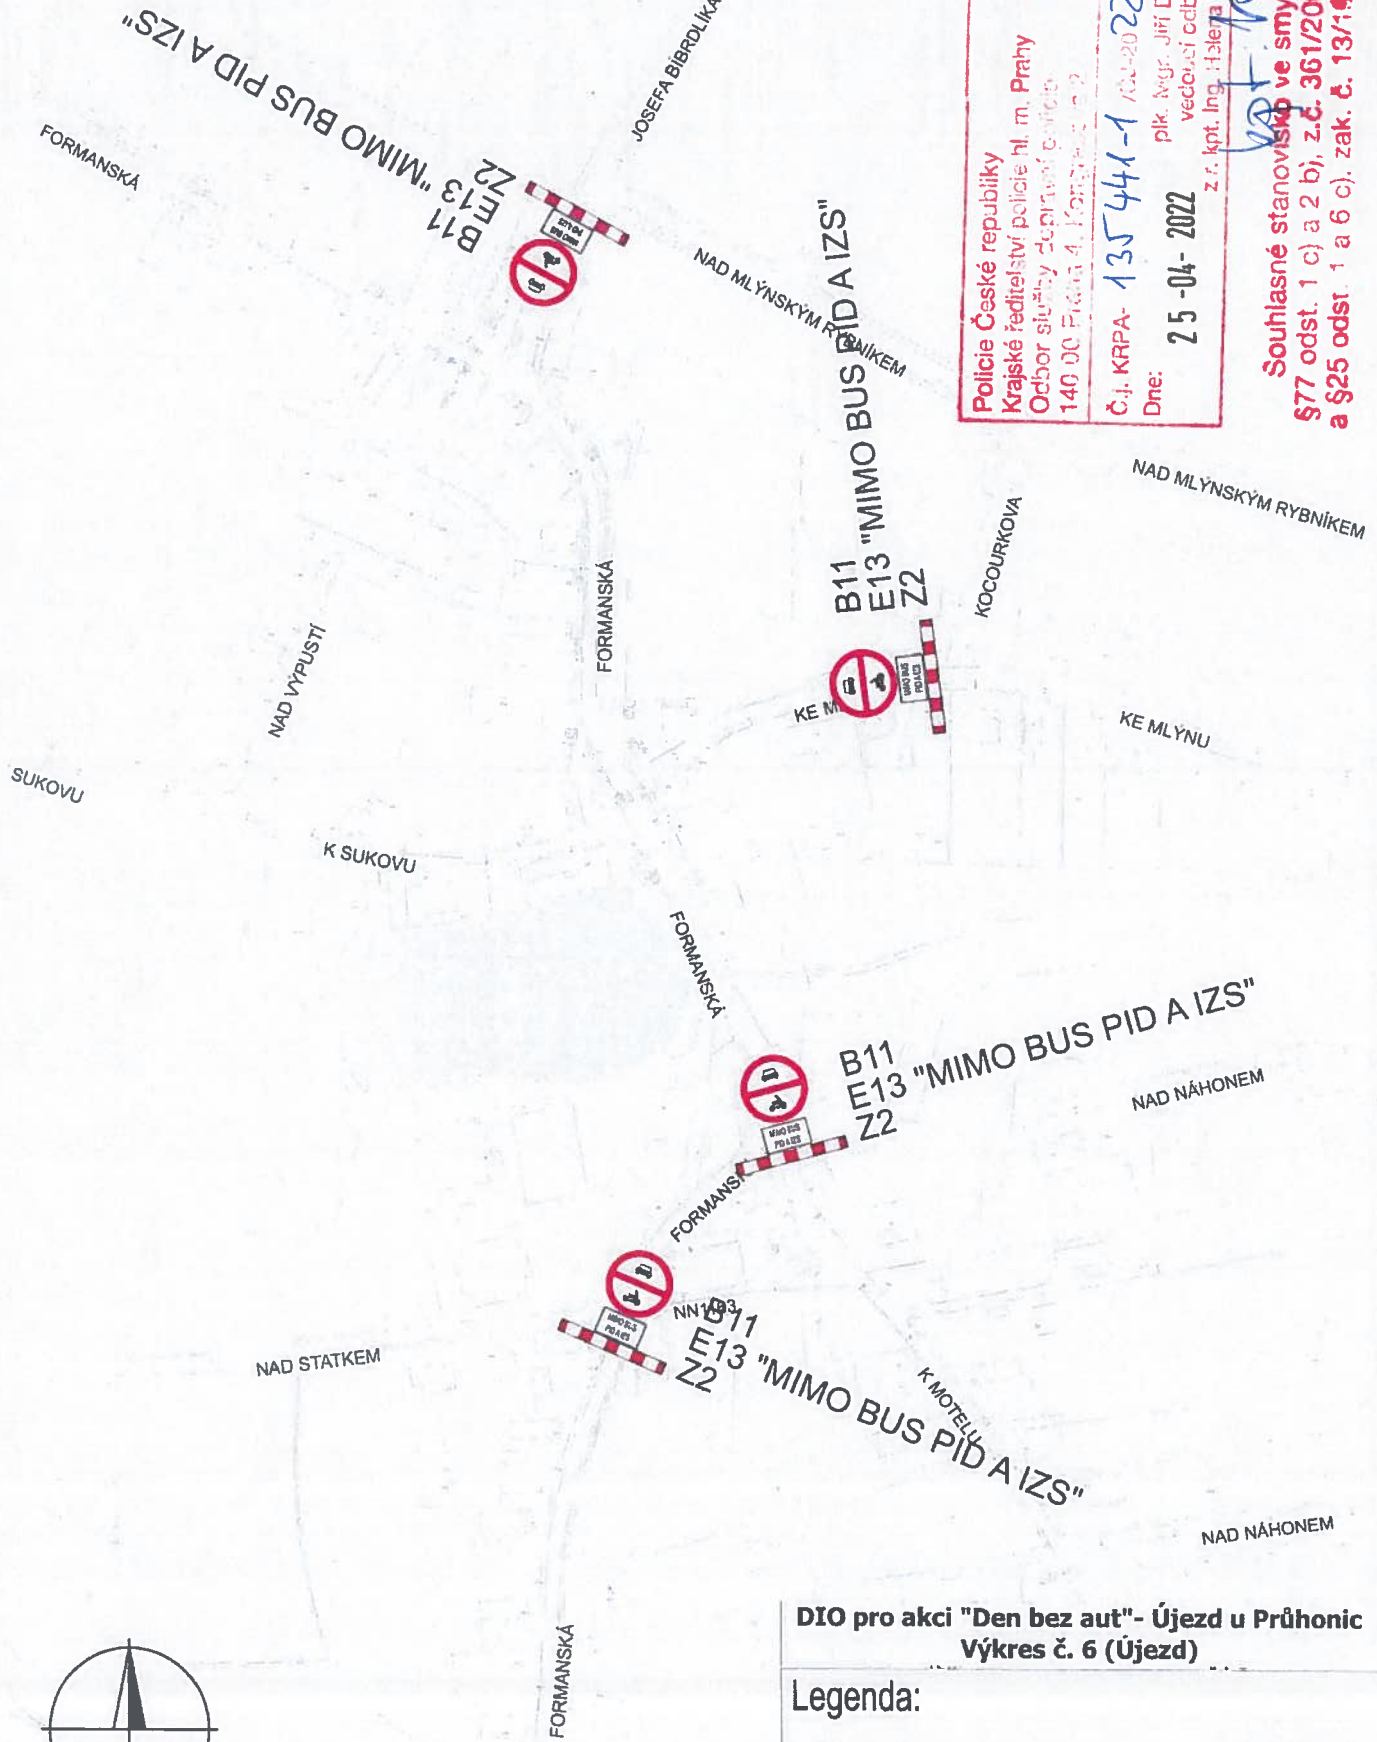Souhlasné stanovisko ve smyslu §77 odst. 1 c) a 2 b), z.č. 361/2000 Sb. a §25 odst. 1 a 6 c), zak. č. 13/1997 Sb.




**DIO pro akci "Den bez aut"- Újezd u Průhonic
Výkres č. 6 (Újezd)**

Legenda:

-  Stávající dopravní značení
-  Dopravní značení dotčené akcí




09.01.2020

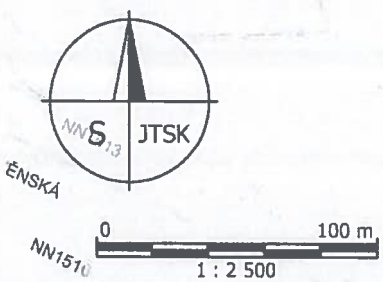



0 100 m
1 : 3 000




 Policie České republiky
 Krajské ředitelství policie hl. m. Prahy
 Odbor silniční dopravy
 140 00 Praha 4, KOP
 Č.j. KRPA-135441-1 / 22-0000DŽ
 Dne: 25-04-2022
 plk. ing. Jiří Dušek
 vedoucí odboru
 z.r. kpt. Ing. Helena Votíšková

Souhlasné stanovisko ve smyslu
 §77 odst. 1 c) a 2 b), z.č. 361/2000 Sb.
 a §25 odst. 1 a 6 c), zak. č. 13/1997 Sb.

opt. kpt.

**DIO pro akci "Den bez aut"- Újezd u Průhonic
Výkres č. 7 (Kateřinky)**

Legenda:

-  Stávající dopravní značení
-  Dopravní značení dotčené akcí

SEDOZ
 DOPRAVNÍ ZNAČENÍ
 24.01.2020

