



V Praze, dne 29. 6. 2022

Č. j.: 00561/2022/1

OZNÁMENÍ O ZÁMĚRU PRODEJE POZEMKU

ve smyslu § 36, odst. 1 zákona č. 131/2000 Sb., o hlavním městě Praze, v platném znění

Městská část Praha – Újezd, Kateřinské nám. 465/1, Praha 4 - Újezd oznamuje záměr prodeje:

- pozemku parc. č. 235/88 o výměře 35 m², druh travní porost, odděleného od pozemku parc. č. 235/6, dle geometrického plánu č. 1497-86/2022,

v k. ú. Újezd u Průhonic, ve vlastnictví Hlavního města Prahy, svěřená správa MČ Praha – Újezd, a to předem známým zájemcům:

- SJM Tomáš a Martina Floriánovi, Praha 4 – Újezd u Průhonic

Geometrický plán je nedílnou součástí tohoto záměru.

Minimální kupní cena je stanovena znaleckým posudkem.

Poučení:

Podle výše citovaného zákona mají zájemci právo se k tomuto záměru vyjádřit a předložit svoje nabídky, a to písemně, prostřednictvím podatelny Úřadu MČ Praha–Újezd, Kateřinské nám. 465/1, 149 00 Praha 4, nejpozději do posledního dne zveřejnění, v zalepené obálce označené „NEOTVÍRAT“ s heslem „ZÁMĚR PRODEJE POZEMKU“.


Prodejce si vyhrazuje právo nevybrat žádnou z předložených nabídek.

Zveřejněno od: 29. 6. 2022

do: 18. 7. 2022

Václav Drahorád
starosta

MĚSTSKÁ ČÁST PRAHA - ÚJEZD
Úřad městské části
149 00 Praha 4, Kateřinské nám. 465/1

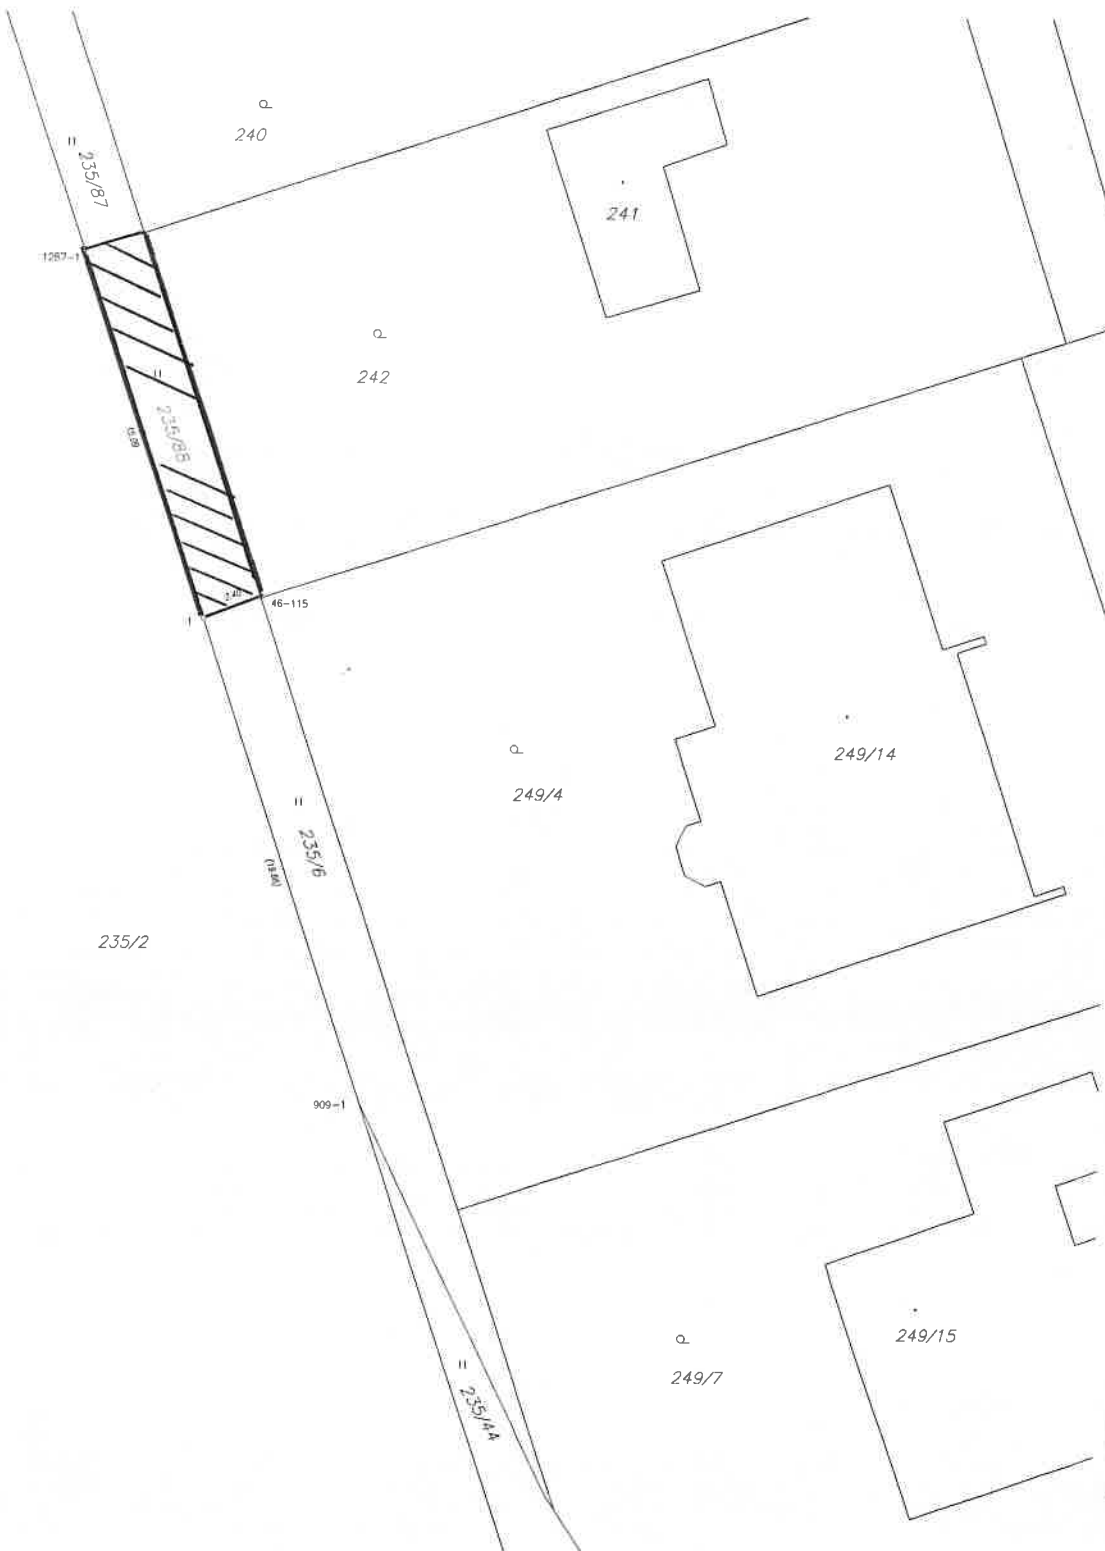

VÝKAZ DOSAVADNÍHO A NOVÉHO STAVU ÚDAJŮ KATASTRU NEMOVITOSTÍ												
Dosavadní stav						Nový stav						
Označení pozemku parc. číslam	Výměra pozemky		Druh pozemku	Označení pozemku parc. číslam	Výměra pozemky		Druh pozemku	Typ stavby	Způsob určení výměry	Porovnáni se stavem evidence právních vztahů		
	ha	m ²			Způsob využití	ha				m ²	Způsob využití	Díl přechází z pozemku stávajícího v katastru nemovitostí
235/6	1	03	travní p.	235/6	68	travní p.			2			
				235/8	35	travní p.			2	235/6	558	35

Výkaz údajů o bonitovaných půdně ekologických jednotkách (BPEJ) k parcelám nového stavu											
Parcelní číslo podle		Kód BPEJ	Výměra		BPEJ na dílu parcely	Parcelní číslo podle		Kód BPEJ	Výměra		BPEJ na dílu parcely
katastru nemovitostí	zjednodušené evidence		ha	m ²		katastru nemovitostí	zjednodušené evidence		ha	m ²	
235/6		22601		68							
235/8		22601		35							

Seznam souřadnic (S-JTSK)

Č. bodu	Souřadnice pro zápis do KN				Souřadnice určené měřením			
	Y	X	Kód kv.		Y	X	Fyzická sloupka	
46-115	737059.65	1051326.27	J					
909-1	737055.59	1051345.68	J					
1287-1	737066.68	1051312.83	J					
1	737061.88	1051327.05	J					mezník

GEOMETRICKÝ PLÁN pro rozdělení pozemku	Geometrický plán ověřil úředně oprávněný zeměměřičský inženýr:	Státního ověřil úředně oprávněný zeměměřičský inženýr:
	Jméno, příjmení: Ing. Vladimír Zázvorka	Jméno, příjmení: Ing. Vladimír Zázvorka
	Číslo přílohy seznamu úředně oprávněných zeměměřičských inženýrů: 840/95	Číslo přílohy seznamu úředně oprávněných zeměměřičských inženýrů: 840/95
	Dne: 13.4.2022	Dne: 28.4.2022
	Náležitosti a přesnost odpovídá právním předpisům.	Tento státní plán odpovídá geometrickému plánu v elektronické podobě uloženému v dokumentaci katastrálního úřadu.
Vyhovitel: Ing. Vladimír Zázvorka, Souběžná 643/49, 15800 Praha 5.	Katastrální úřad souhlasí s označováním parcel.	Ověření státního geometrického plánu v listinné podobě.
Číslo plánu: 1497-86/2022		
Okres: Praha		
Obec: Praha		
Kat. území: Újezd u Práhonice		
Mapový list: Praha 4-5/31		
Osmannásobná vlnitostní pásy byly poskytnuty měřičské službě se v lehké a průhledné reprodukcí mapy kreslí, která byla označena předpisem způsobem: mezníkem, sloupkem		
	Petra Kopecská KÚ pro Hlavní město Prahu KP Praha PGP-1790/2022-101 2022.04.27 08:25:05 +02'00'	