

POZOR
IP22 - POZOR
VE DNECH XXXXX
BUDE PROVÁDĚNA
REKONSTRUKCE
ULICE PASTYVCŮ

SO101.2 - ul. Pastyvců, 2. část
délka úseku 171 m

SO101.2 - ul. Pastyvců, 1. část
délka úseku 171 m

Police České republiky
 Krajské ředitelství policie hl. m. Prahy
 Celožební oddělení dopravní policie
 140 00 Praha 4, Kongresová 2
 - 11 -
Č.j. KRPA-234 OM-1 / SJ-22-0000DŽ
Dne: 13-07-2022 plk. Jiří Dušek
 vedoucí oddělení
 z r. kpt. ing. Helena Votříšková

Při umístění dopravního značení musí
být dodrženy podmínky dané
v TP66 - OZNAČENÍ PRACOVNÍCH MÍST
NA POZEMNÍCH KOMUNIKACÍCH III. VYDÁNÍ,
zák.č.361/2000 Sb. v platném znění
a zák.č. 13/1997 Sb. v platném znění.


Souhlasné stanovisko ve smyslu
§77 odst. 1 c) a 2 b), z.č. 361/2000 Sb.
a §25 odst. 1 a 6 c), zák. č. 13/1997 Sb.

Legenda:

- IP10b
- B28
- E13 datum
- E8b
- B24b

stávající SDZ
 přechodné SDZ
 stávající SDZ zneplatněné

DOPRAVNÍ ZNAČENÍ		Zodpovědná osoba: Tomáš Březina	Kontroloval: Tomáš Březina	Kreslil: Tomáš Březina
		Objednatel: Městská část Praha Újezd		
Akce: Oprava ulice Pastyvců				
Formát: A3				
Měřítka: 1:1000				
Datum: 06/2022				
Účel: DJR				
Číslo výkresu: 1				
Paré č.: 1				
Obsah: Návrh DIO - umístění DZ 7 dní předem, 1.etapa				

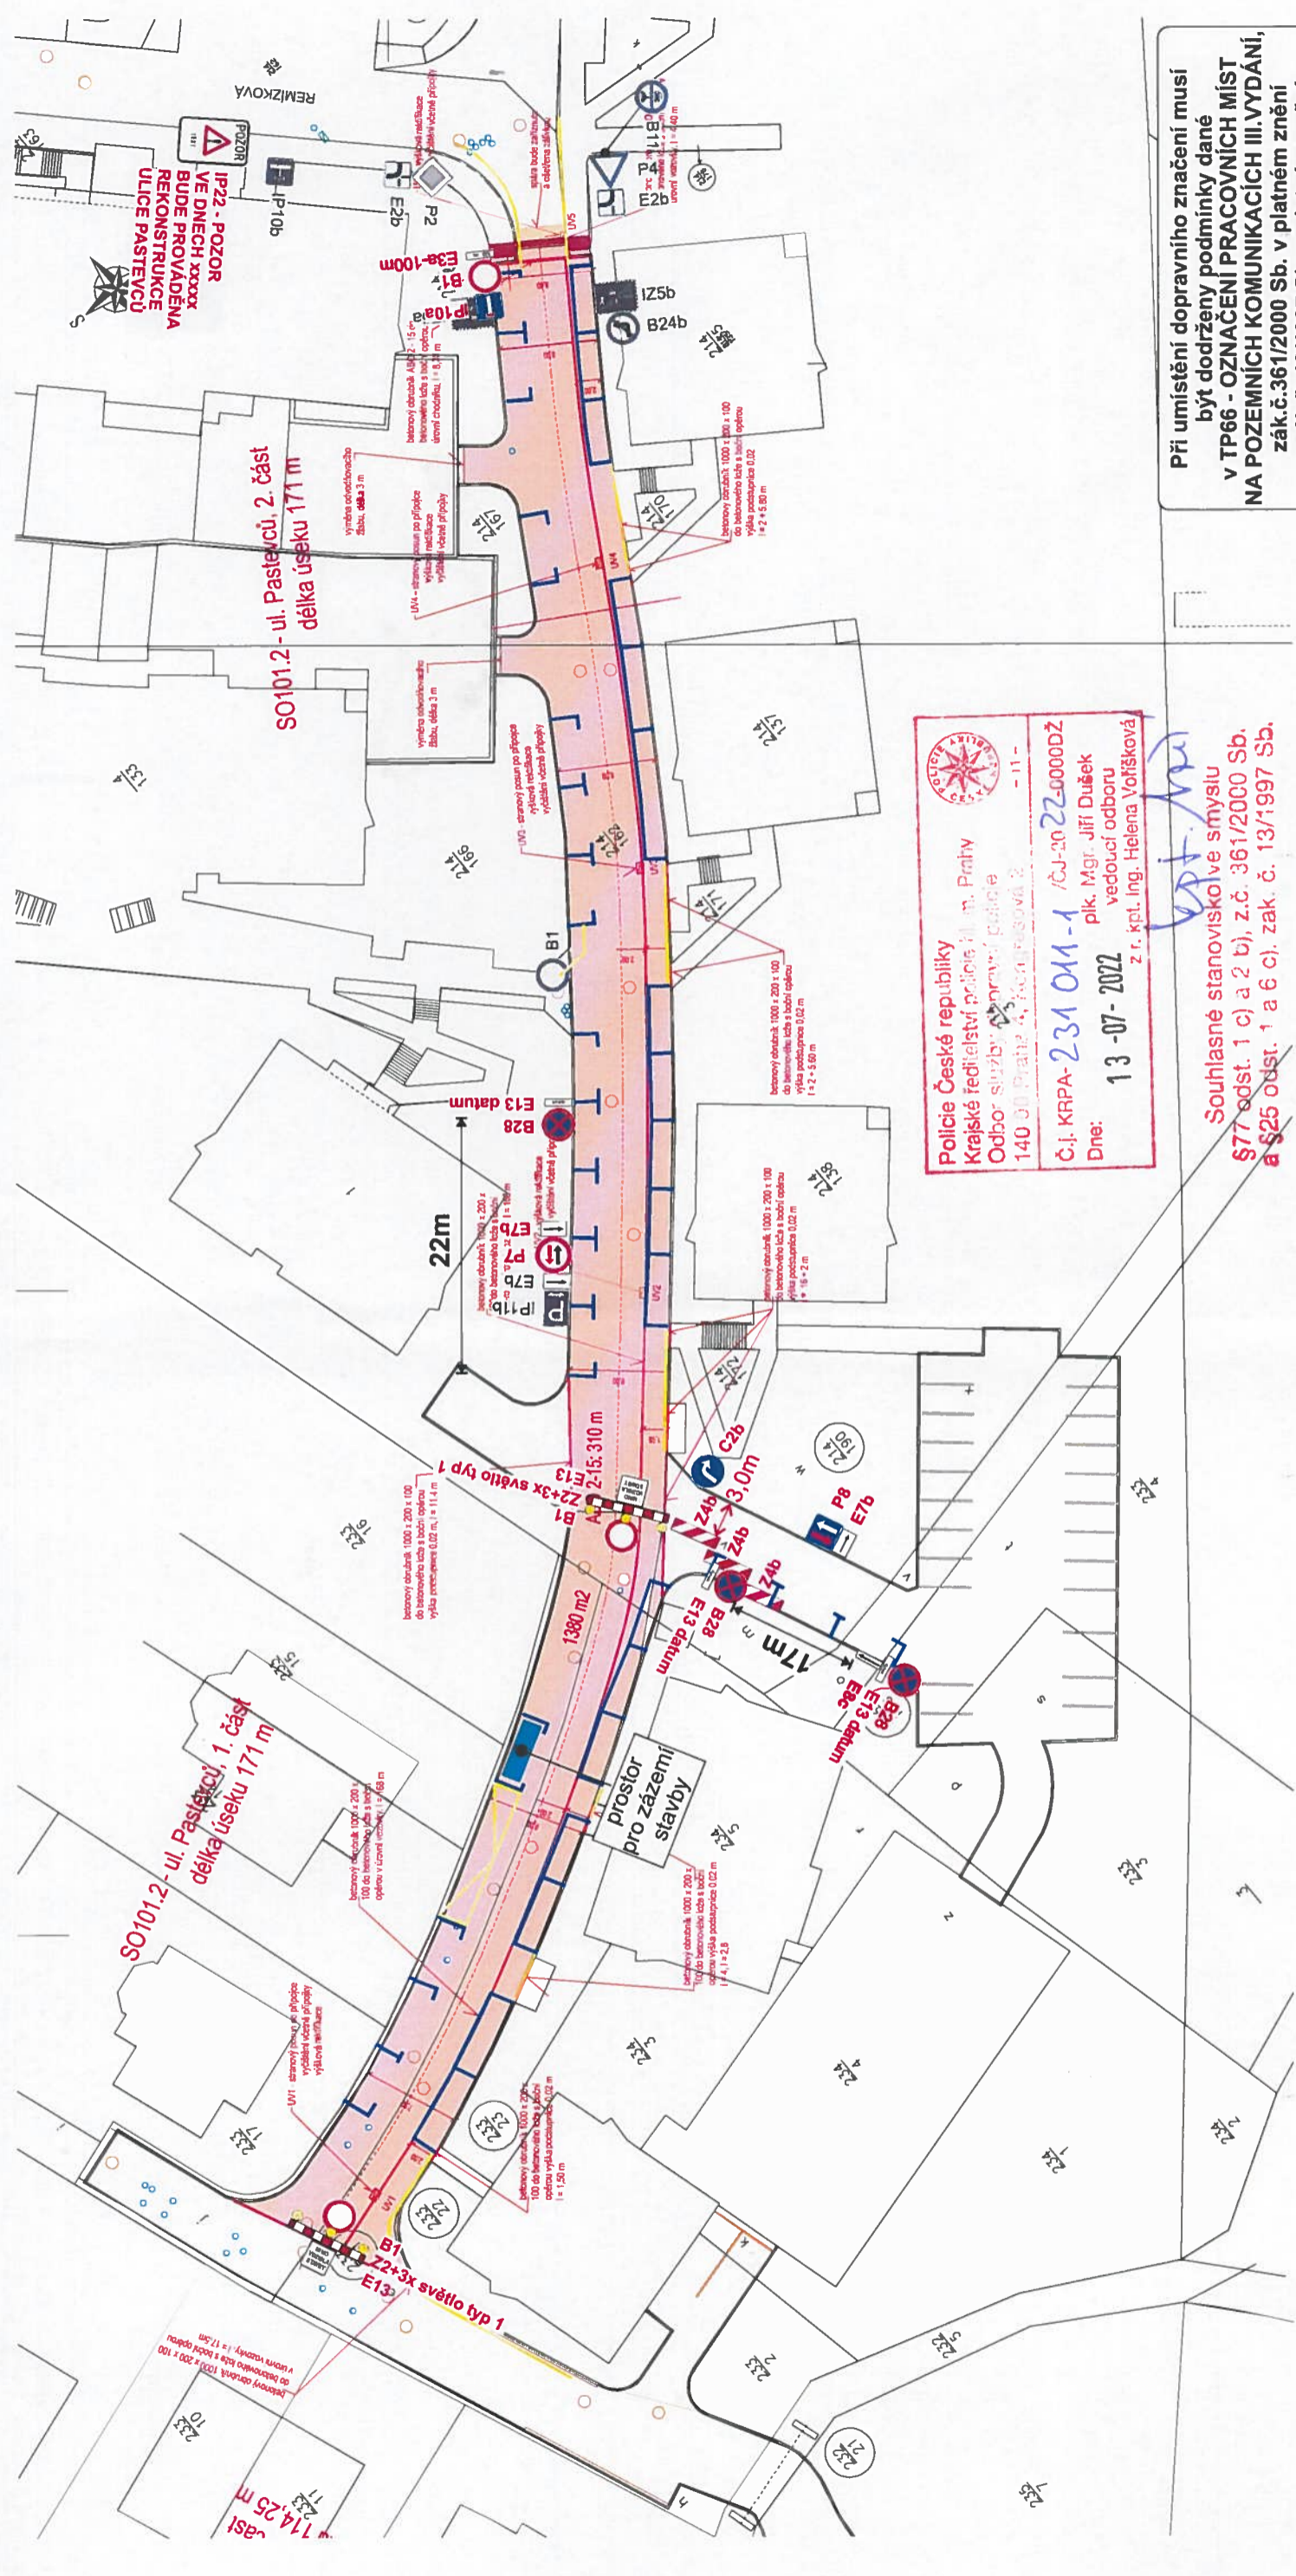

POZOR
VE DNECH xxxxx
BUDE PROVÁDĚNA
REKONSTRUKCE
ULICE PASTEVCŮ

SO101.2 - ul. Pastevců, 2. část
délka úseku 171 m

SO101.2 - ul. Pastevců, 1. část
délka úseku 171 m

Při umístění dopravního značení musí
být dodrženy podmínky dané
v TP66 - OZNAČENÍ PRACOVNÍCH MÍST
NA POZEMNÍCH KOMUNIKACÍCH III. VYDÁNÍ,
zák.č. 361/2000 Sb. v platném znění
a zák.č. 13/1997 Sb. v platném znění.

Policie České republiky
Krajské ředitelství policie hl. m. Prahy
Odbor služeb provozní police
140 00 Praha 4, Městská 30/4
- 11 -
Č.j. KRPA-231 011-1 /ČJ-2022-0000DŽ
plk. Mgr. Jiří Dušek
vedoucí odboru
Dne: 13-07-2022
z r. kpt. Ing. Helena Vofříšková

Souhlasné stanovisko ve smyslu
§77 odst. 1 c) a 2 b), z.č. 361/2000 Sb.
a §25 odst. 1 a 6 c), zák. č. 13/1997 Sb.

Legenda:

- IP10b
- B28
- E13 datum
- E8b
- B24b


stávající SDZ
přechodné SDZ
stávající SDZ zneplatněné

- Bude zajištěn bezpečný průjezd
jednotek integrovaného záchranného systému I
- Zhotovitel stavby zajistí pro chodce
bezpečný průchod stavbou (šířka 1,5m)
- V nutném případě zajistí zhotovitel stavby
asistenci pracovníků při pohybu vozidel svazu TKO

SEDOZ DOPRAVNÍ ZNAČENÍ	
Zodpovědná osoba: Tomáš Blazina	Kreslil: Tomáš Blazina
Objednatel: Městská část Praha Újezd	
Alce: Oprava ulice Pastevců	
Obsah: Navrh DIO - etapa 1	
Formát: A3	Měřítko: 1:500
Datum: 06/2022	Účel: DIR
Číslo výkresu:	
Paré č.:	

Policie České republiky
 Krajské ředitelství policie hl. m. Prahy
 Odbor služby dopravní policie
 140 JIP Praha 4, Křižovatka N. S.
 Č.j. KRPA- 231 011-1 / 01-2022-000GDŽ
 Dne: 13-07-2022 plk. Mgr. Jiří Dušek
 vyznačující odborník
 = f. kpt. Ing. Helena Voříšková
 ept_mh

Souhlasné stanovisko ve smyslu
 §77 odst. 1 c) a 2 b), z.č. 361/2000 Sb.
 a §25 odst. 1 a 6 c), zak. č. 13/1997 Sb.

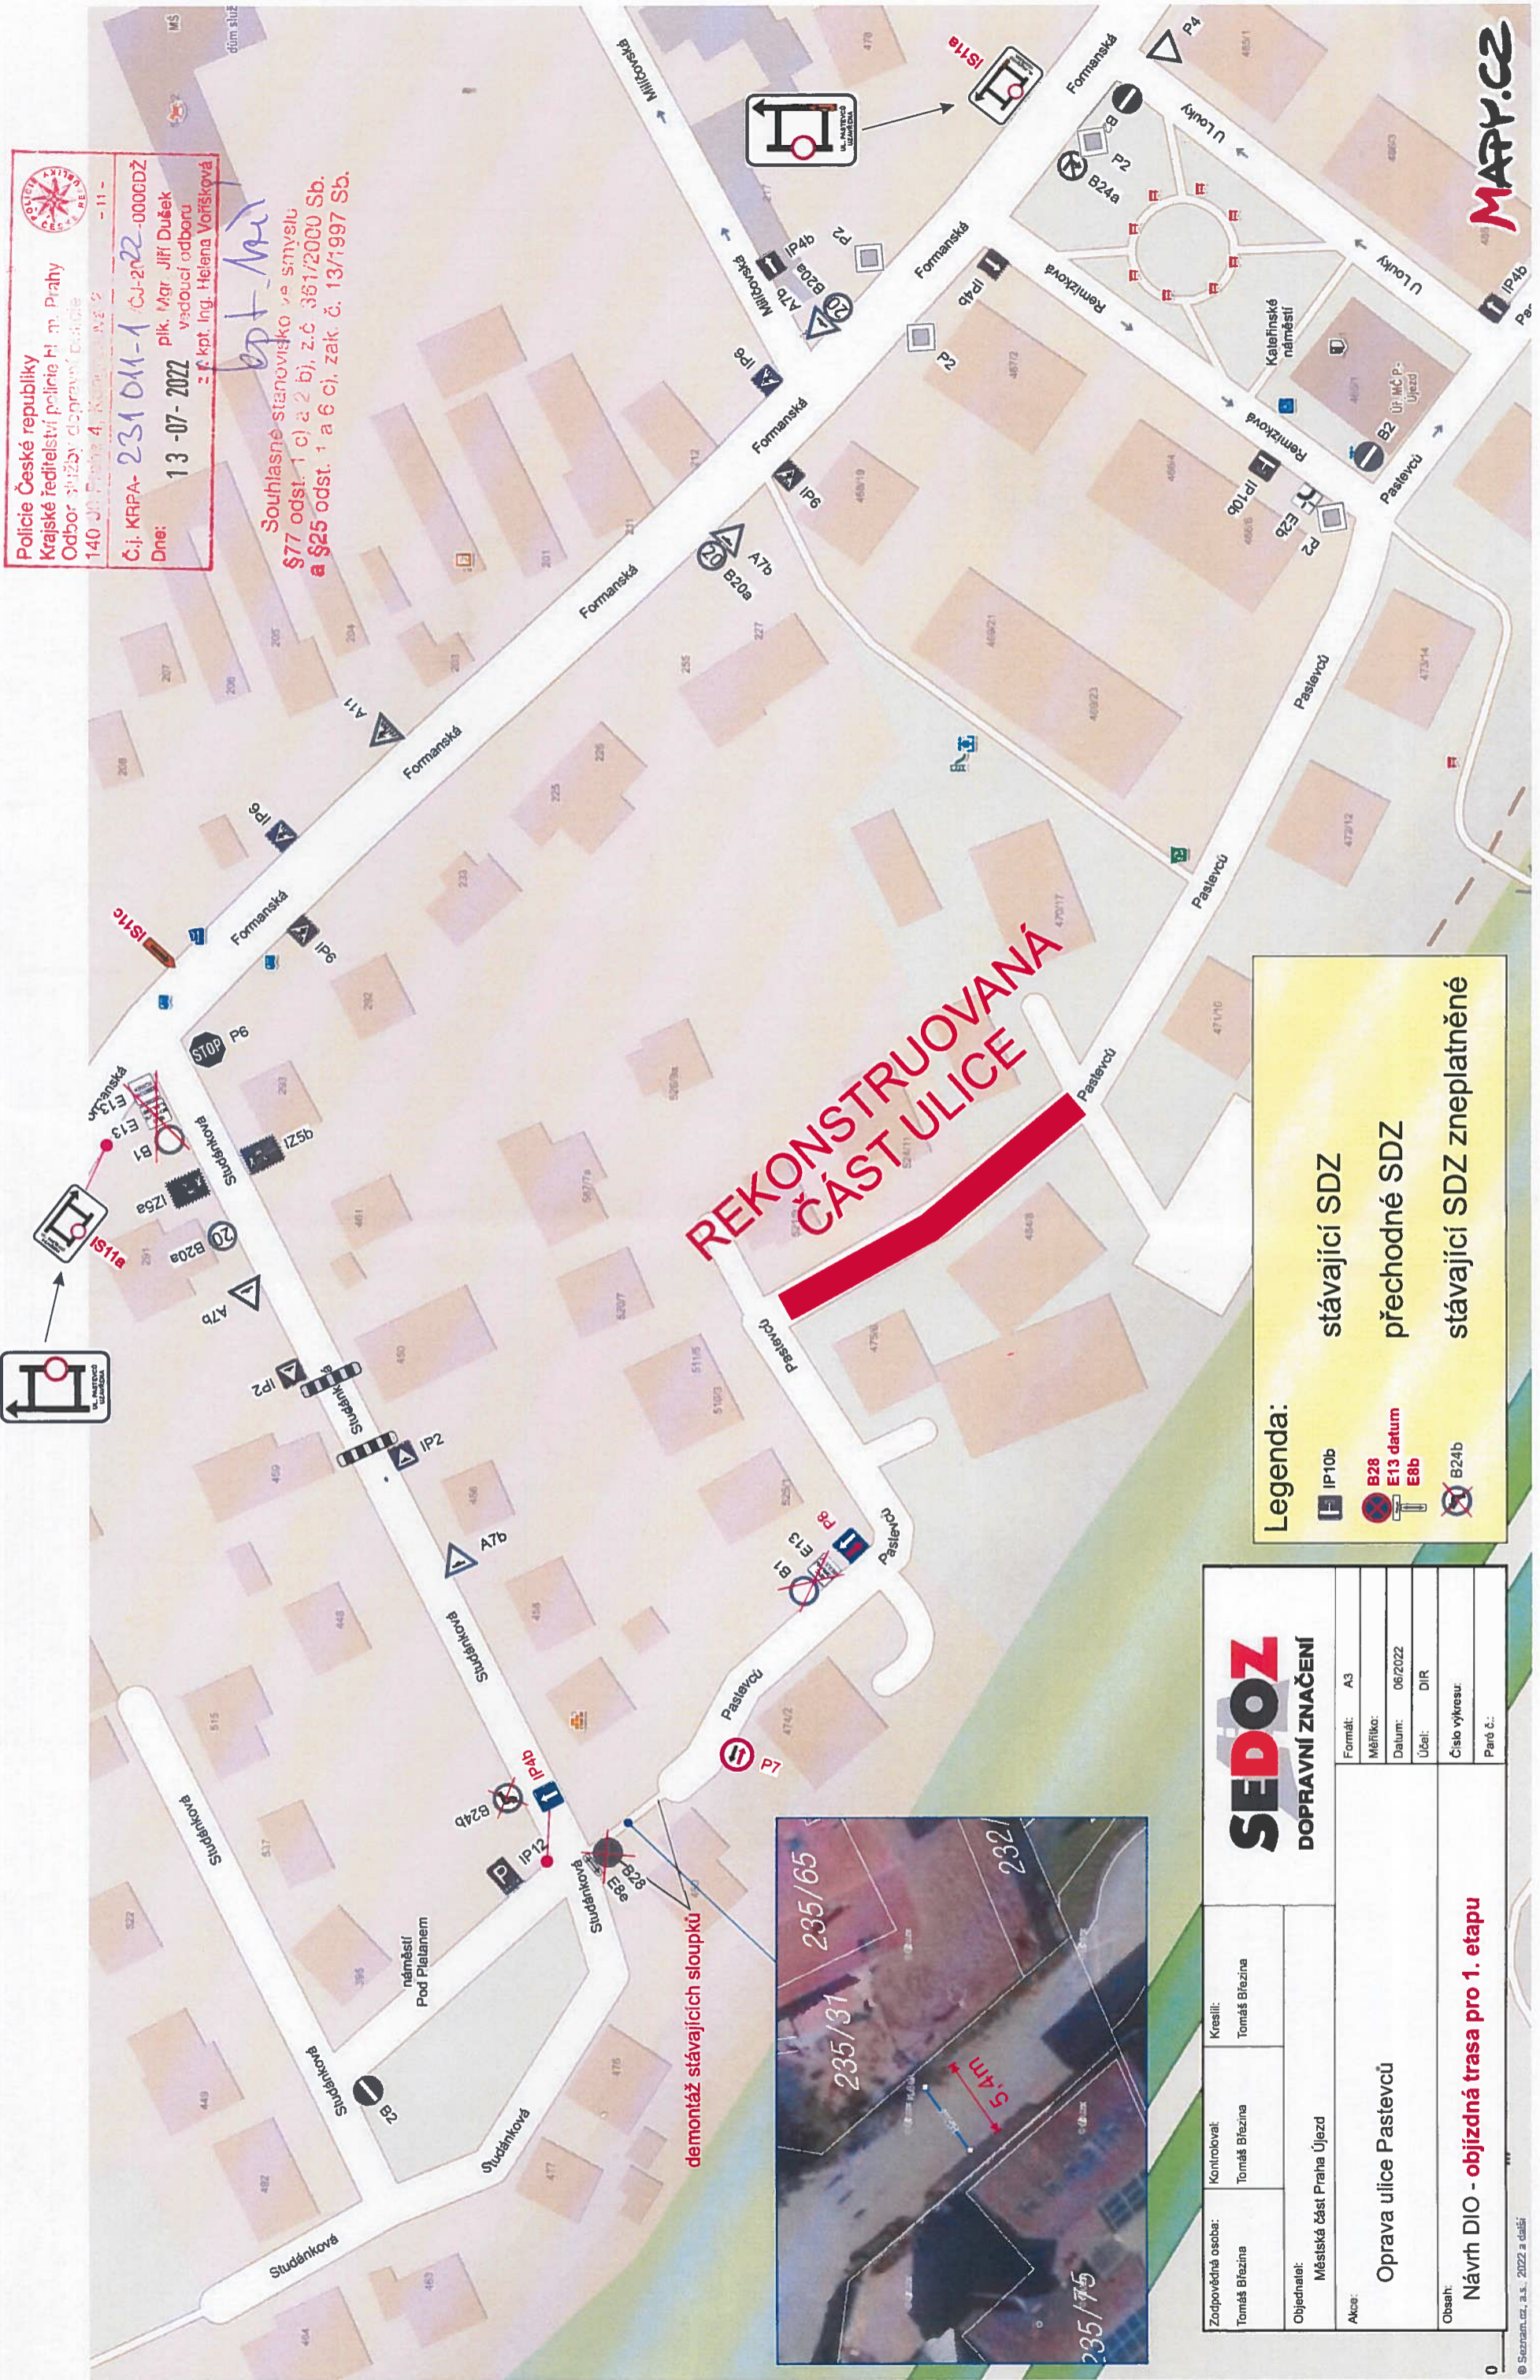


REKONSTRUOVANÁ ČÁST ULICE

Legenda:


- IP10b
- B28
- E13 datum
- E8b
- B24b

stávající SDZ
 přechodné SDZ
 stávající SDZ zneplatněné

SEDOPZ		DOPRAVNÍ ZNAČENÍ	
Zodpovědná osoba: Tomáš Březina	Kontroloval: Tomáš Březina	Kreslil: Tomáš Březina	
Objednatel: Městská část Praha Újezd	Akce: Oprava ulice Pastelců		
Formát: A3			
Měřítko: 1:1000			
Datum: 06/2022			
Účel: DIR			
Číslo výkresu:			
Paré č.:			
Obsah: Návrh DIO - objízdňá trasa pro 1. etapu			

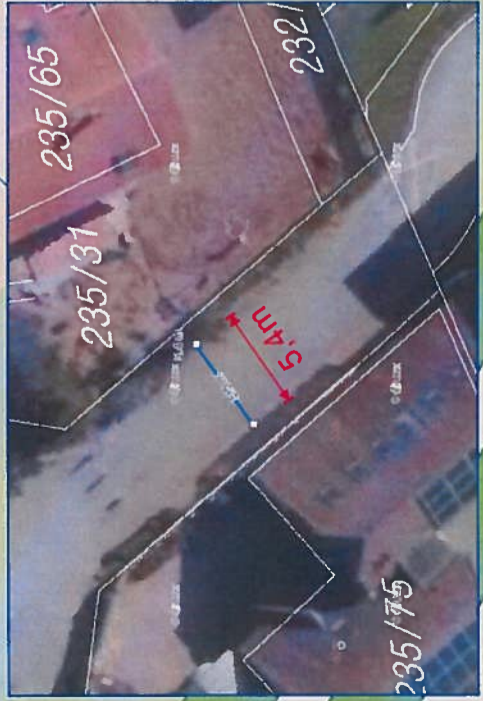

demontáž stávajících sloupků

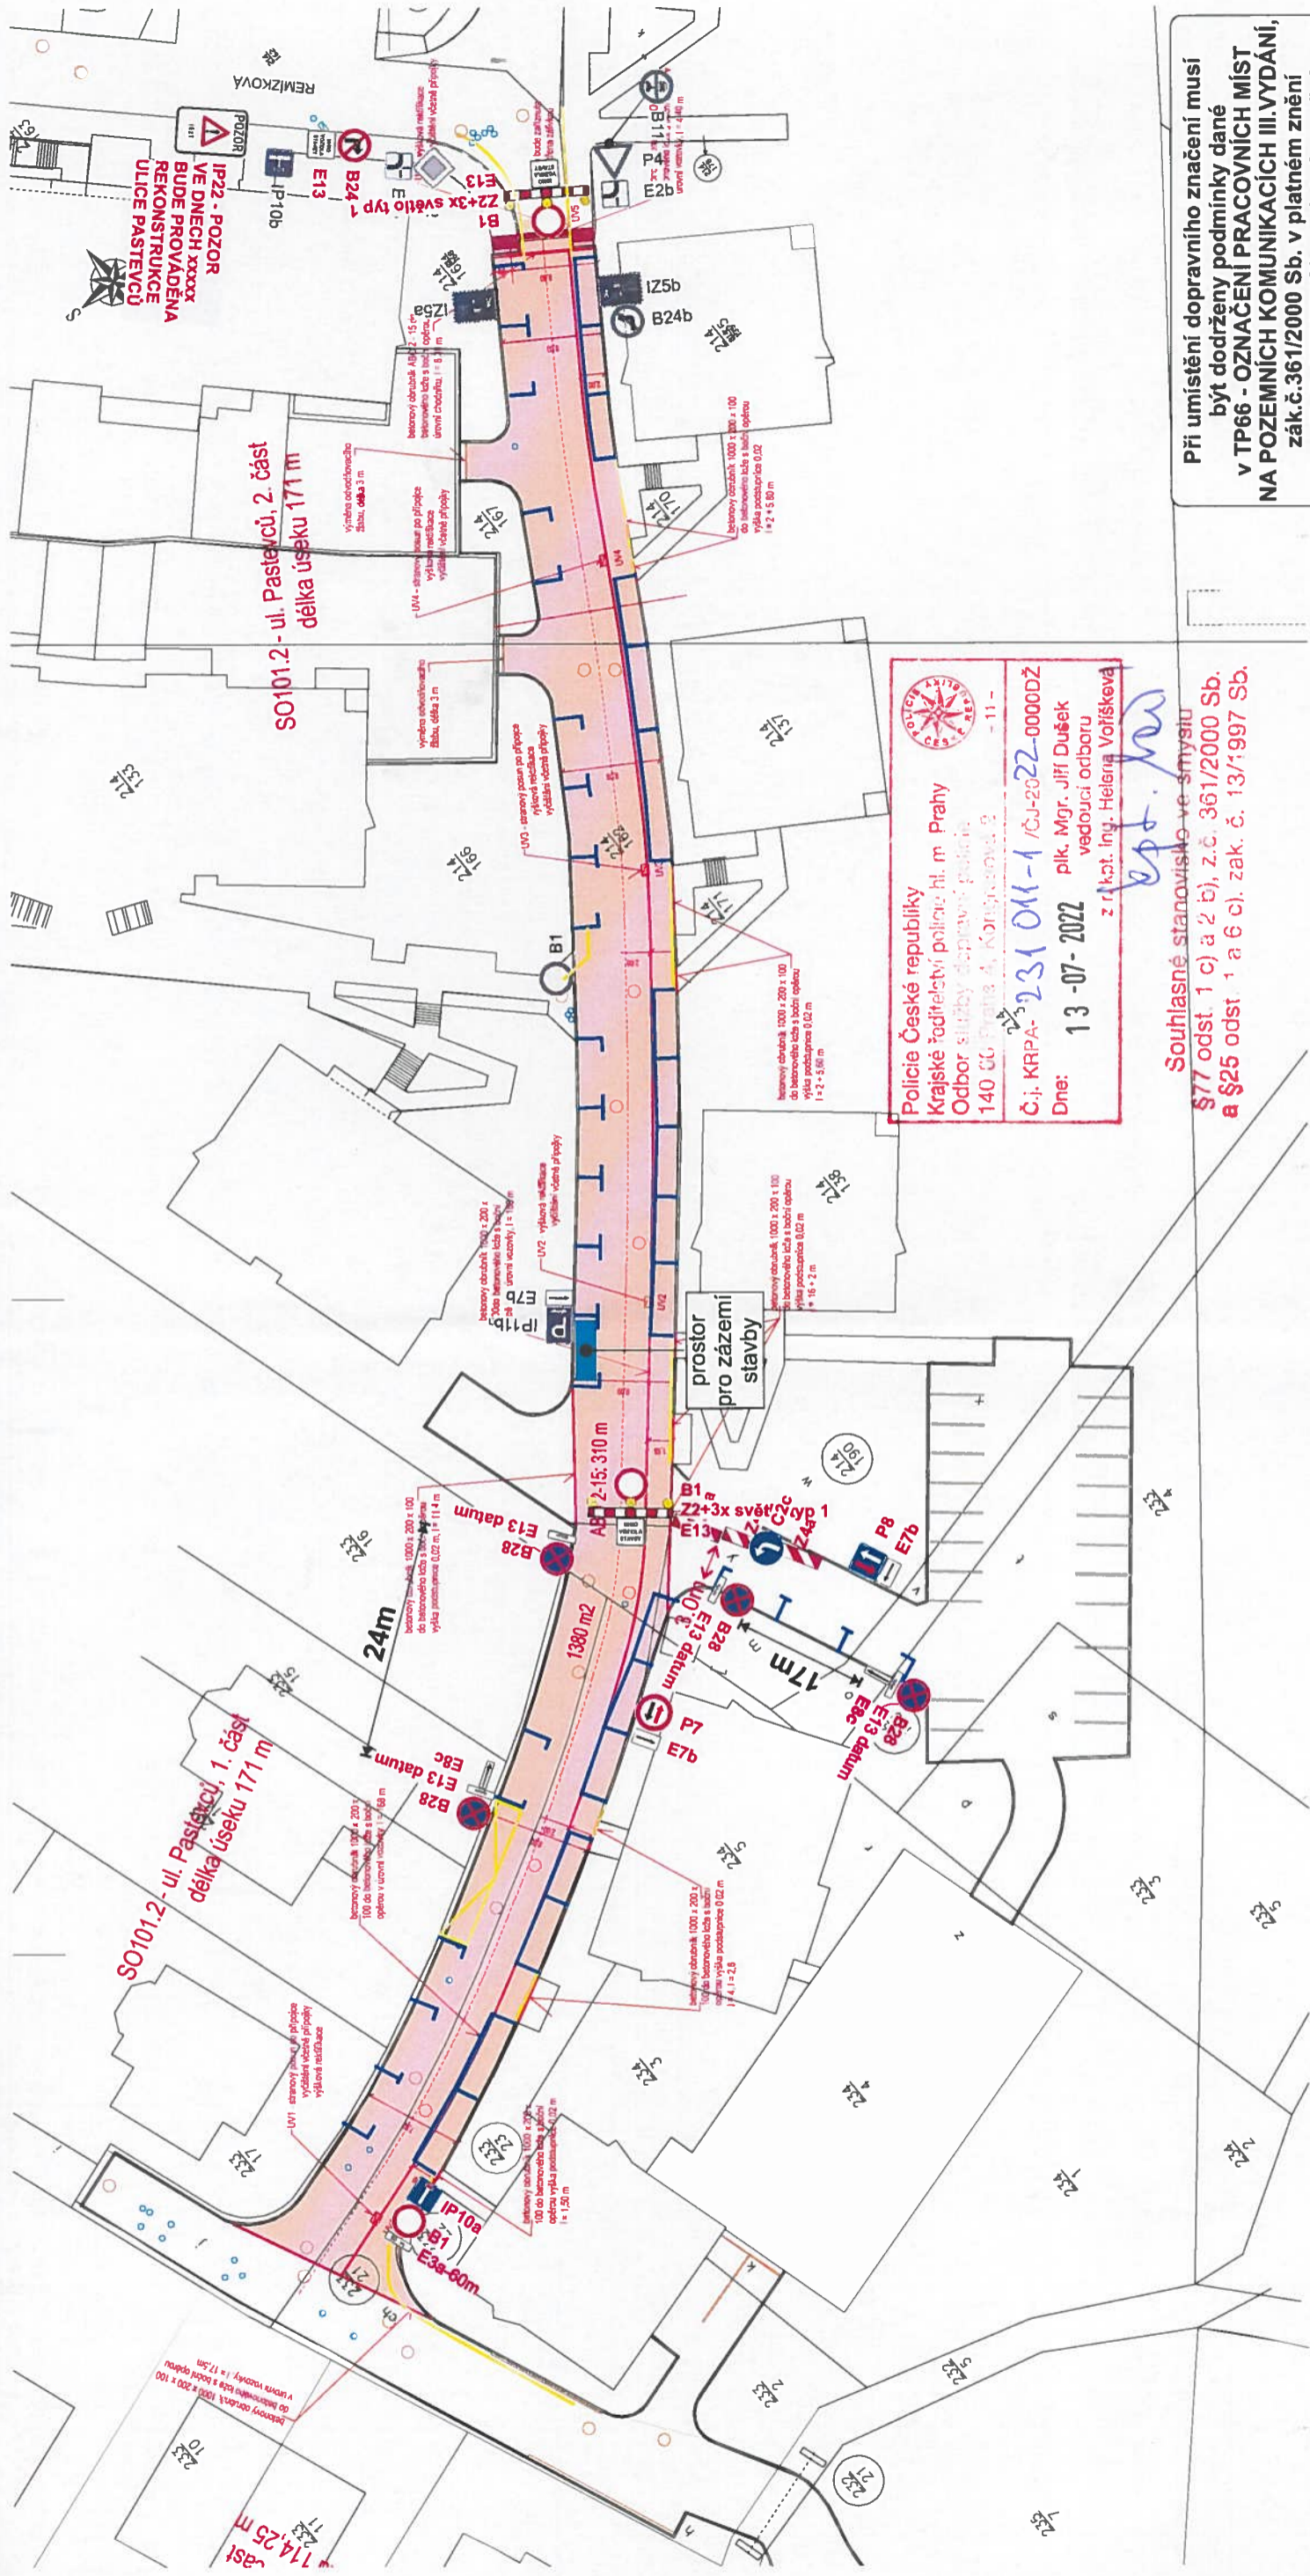

Při umístění dopravního značení musí být dodrženy podmínky dané v TP66 - OZNAČENÍ PRACOVNÍCH MÍST NA POZEMNÍCH KOMUNIKACÍCH III. VYDÁNÍ, a zák.č. 361/2000 Sb. v platném znění a zák.č. 13/1997 Sb. v platném znění.

Police České republiky
Krajské ředitelství policie hl. m. Prahy
Odbor silniční dopravní policie
140 ÚC Praha 4, Kopeckého 9 - 11 -
Č.j. KRPA-231 01-1 /ČJ-2022-0000DŽ
Dne: 13-07-2022 plk. Mgr. Jiří Dušek
vedoucí odboru
z r.kpt. Ing. Helena Vofříšková

Souhlasné stanovisko ve smyslu §77 odst. 1 c) a 2 b), z.č. 361/2000 Sb. a §25 odst. 1 a 6 c). zak. č. 13/1997 Sb.

Legenda:

- IP10b
- B28
- E13 datum
- E8b
- B24b

stávající SDZ
přechodné SDZ
stávající SDZ zneplatněné


- Bude zajištěn bezpečný průjezd jednotek integrovaného záchranného systému!
- Zhotovitel stavby zajistí pro chodce bezpečný průchod stavbou (šířka 1,5m)
- V nutném případě zajistí zhotovitel stavby asistenci pracovníků při pohybu vozidel svazu TKO

DOPRAVNÍ ZNAČENÍ		Zodpovědná osoba:	Kontroloval:	Kreslil:
		Tomáš Březina	Tomáš Březina	Tomáš Březina
Objednatel: Městská část Praha Újezd				
Alcoa:				
Oprava ulice Pastevců				
Obsah: Návrh DIO - etapa 2				
Formát:	A3			
Měřítko:				
Datum:	06/2022			
Účel:	DIF			
Číslo výkresu:				
Paré č.:				

Policie České republiky
 Krajské ředitelství policie hl. m. Prahy
 Odbor služeb dopravní policie
 140 Ústřední kancelář policie
 I. Korybeňová 2
 - 11 -
 Č.j. KRPA-2310M-1 /CJ-2022-0000DŽ
 Dne: 13-07-2022
 plk. Mgr. Jiří Dušek
 vedoucí odboru
 z r. kpt. Ing. Helena Volfířková

Souhlasné stanovisko ve smyslu
 §77 odst. 1 c) a 2 b), z.č. 361/2000 Sb.
 a §25 odst. 1 a 6 c), zak. č. 13/1997 Sb.

REKONSTRUOVANÁ ČÁST ULICE

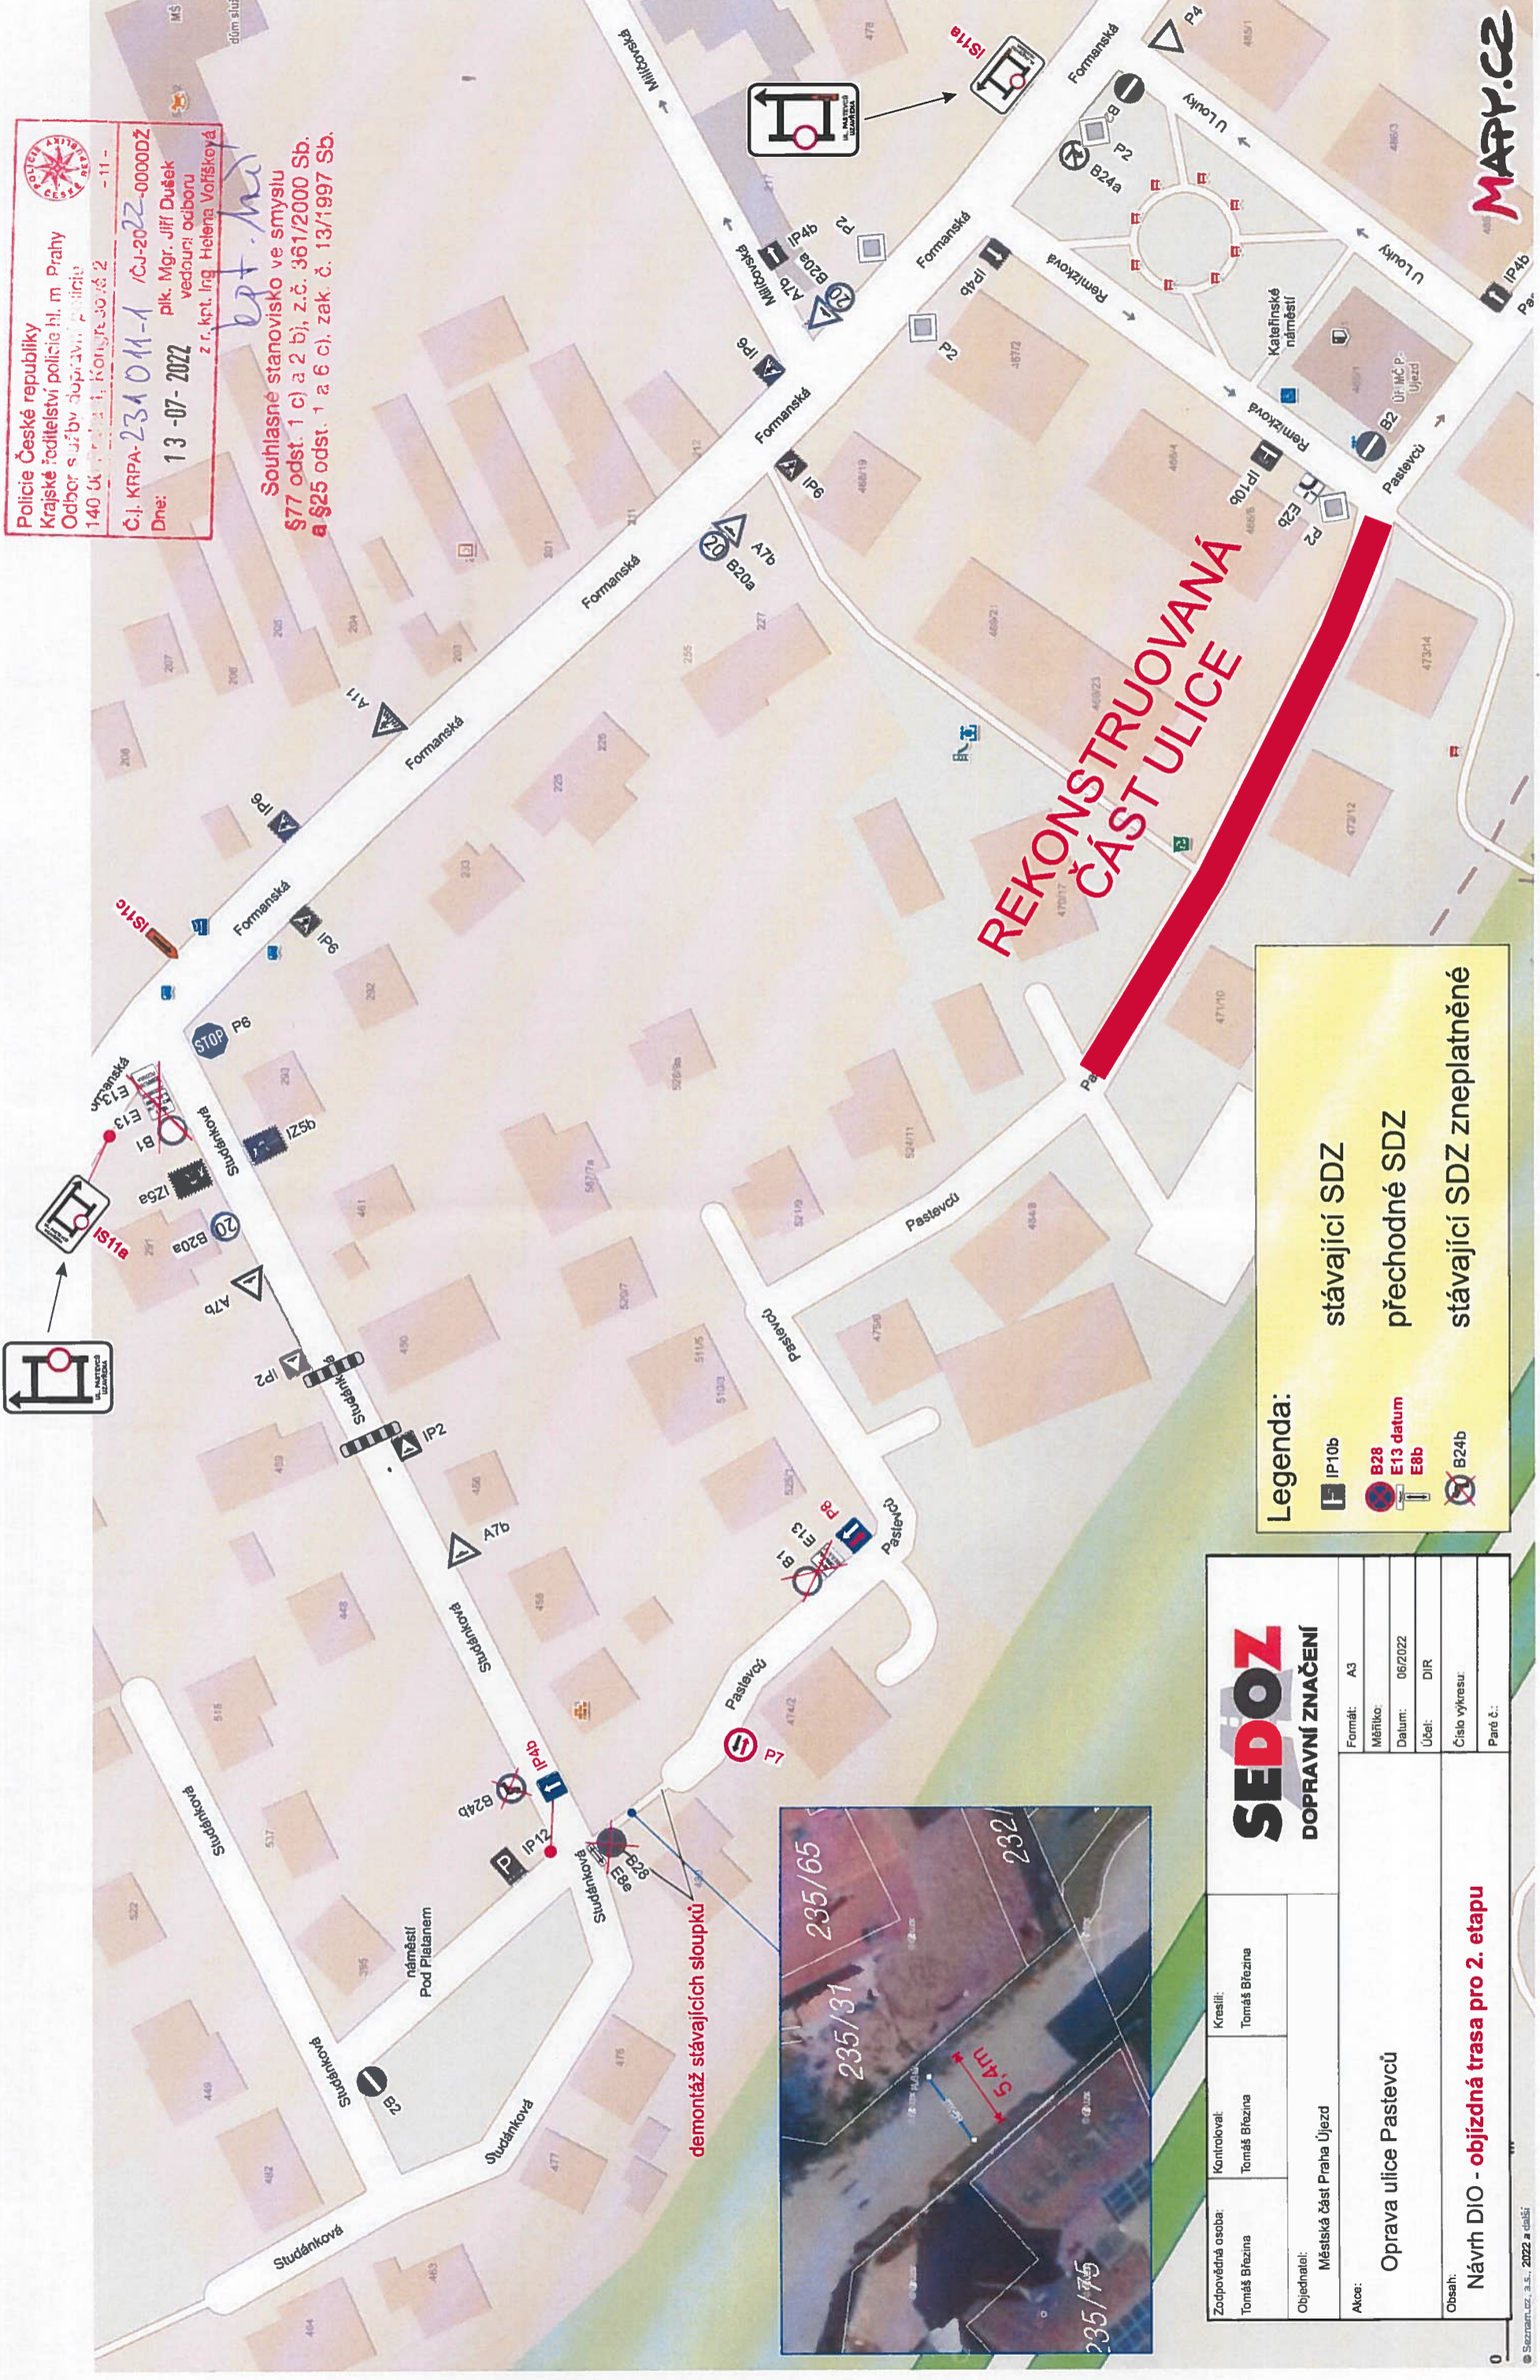

Legenda:

- IP10b
- B28
- E13 datum
- E8b
- B24b

stávající SDZ
 přechodné SDZ
 stávající SDZ zneplatněné




demontáž stávajících sloupků

SEDOZ		Formát: A3
DOPRAVNÍ ZNAČENÍ		Měřítko:
Zodpovědná osoba: Tomáš Březina	Kontroloval: Tomáš Březina	Datum: 06/2022
Objednatel: Městská část Praha Újezd	Kreslil: Tomáš Březina	Účel: DJR
Akce: Oprava ulice Pastevců		Číslo výkresu:
Obsah: Návrh DIO - objízdná trasa pro 2. etapu		Paré č.:

Policie České republiky
 Krajské ředitelství policie hl. m. Prahy
 Odbor služby dopravní policie
 140 00 Praha 4, Korymbáčova 2 - 11 -
 Č.j. KRPA-231011-1 /ČJ 2322-0000DŽ
 Dne: 13-07-2022 plk. Mgr. Jiří Dušek
 vedoucí oddělení
 z r. kol. ing. Helena Votíšková

Souhlas: re. státního úřadu v smyslu
 §77 odst. 1 c) a 2 b), z.č. 361/2000 Sb.
 a §25 odst. 1 a 6 c), zak. č. 13/1997 Sb.

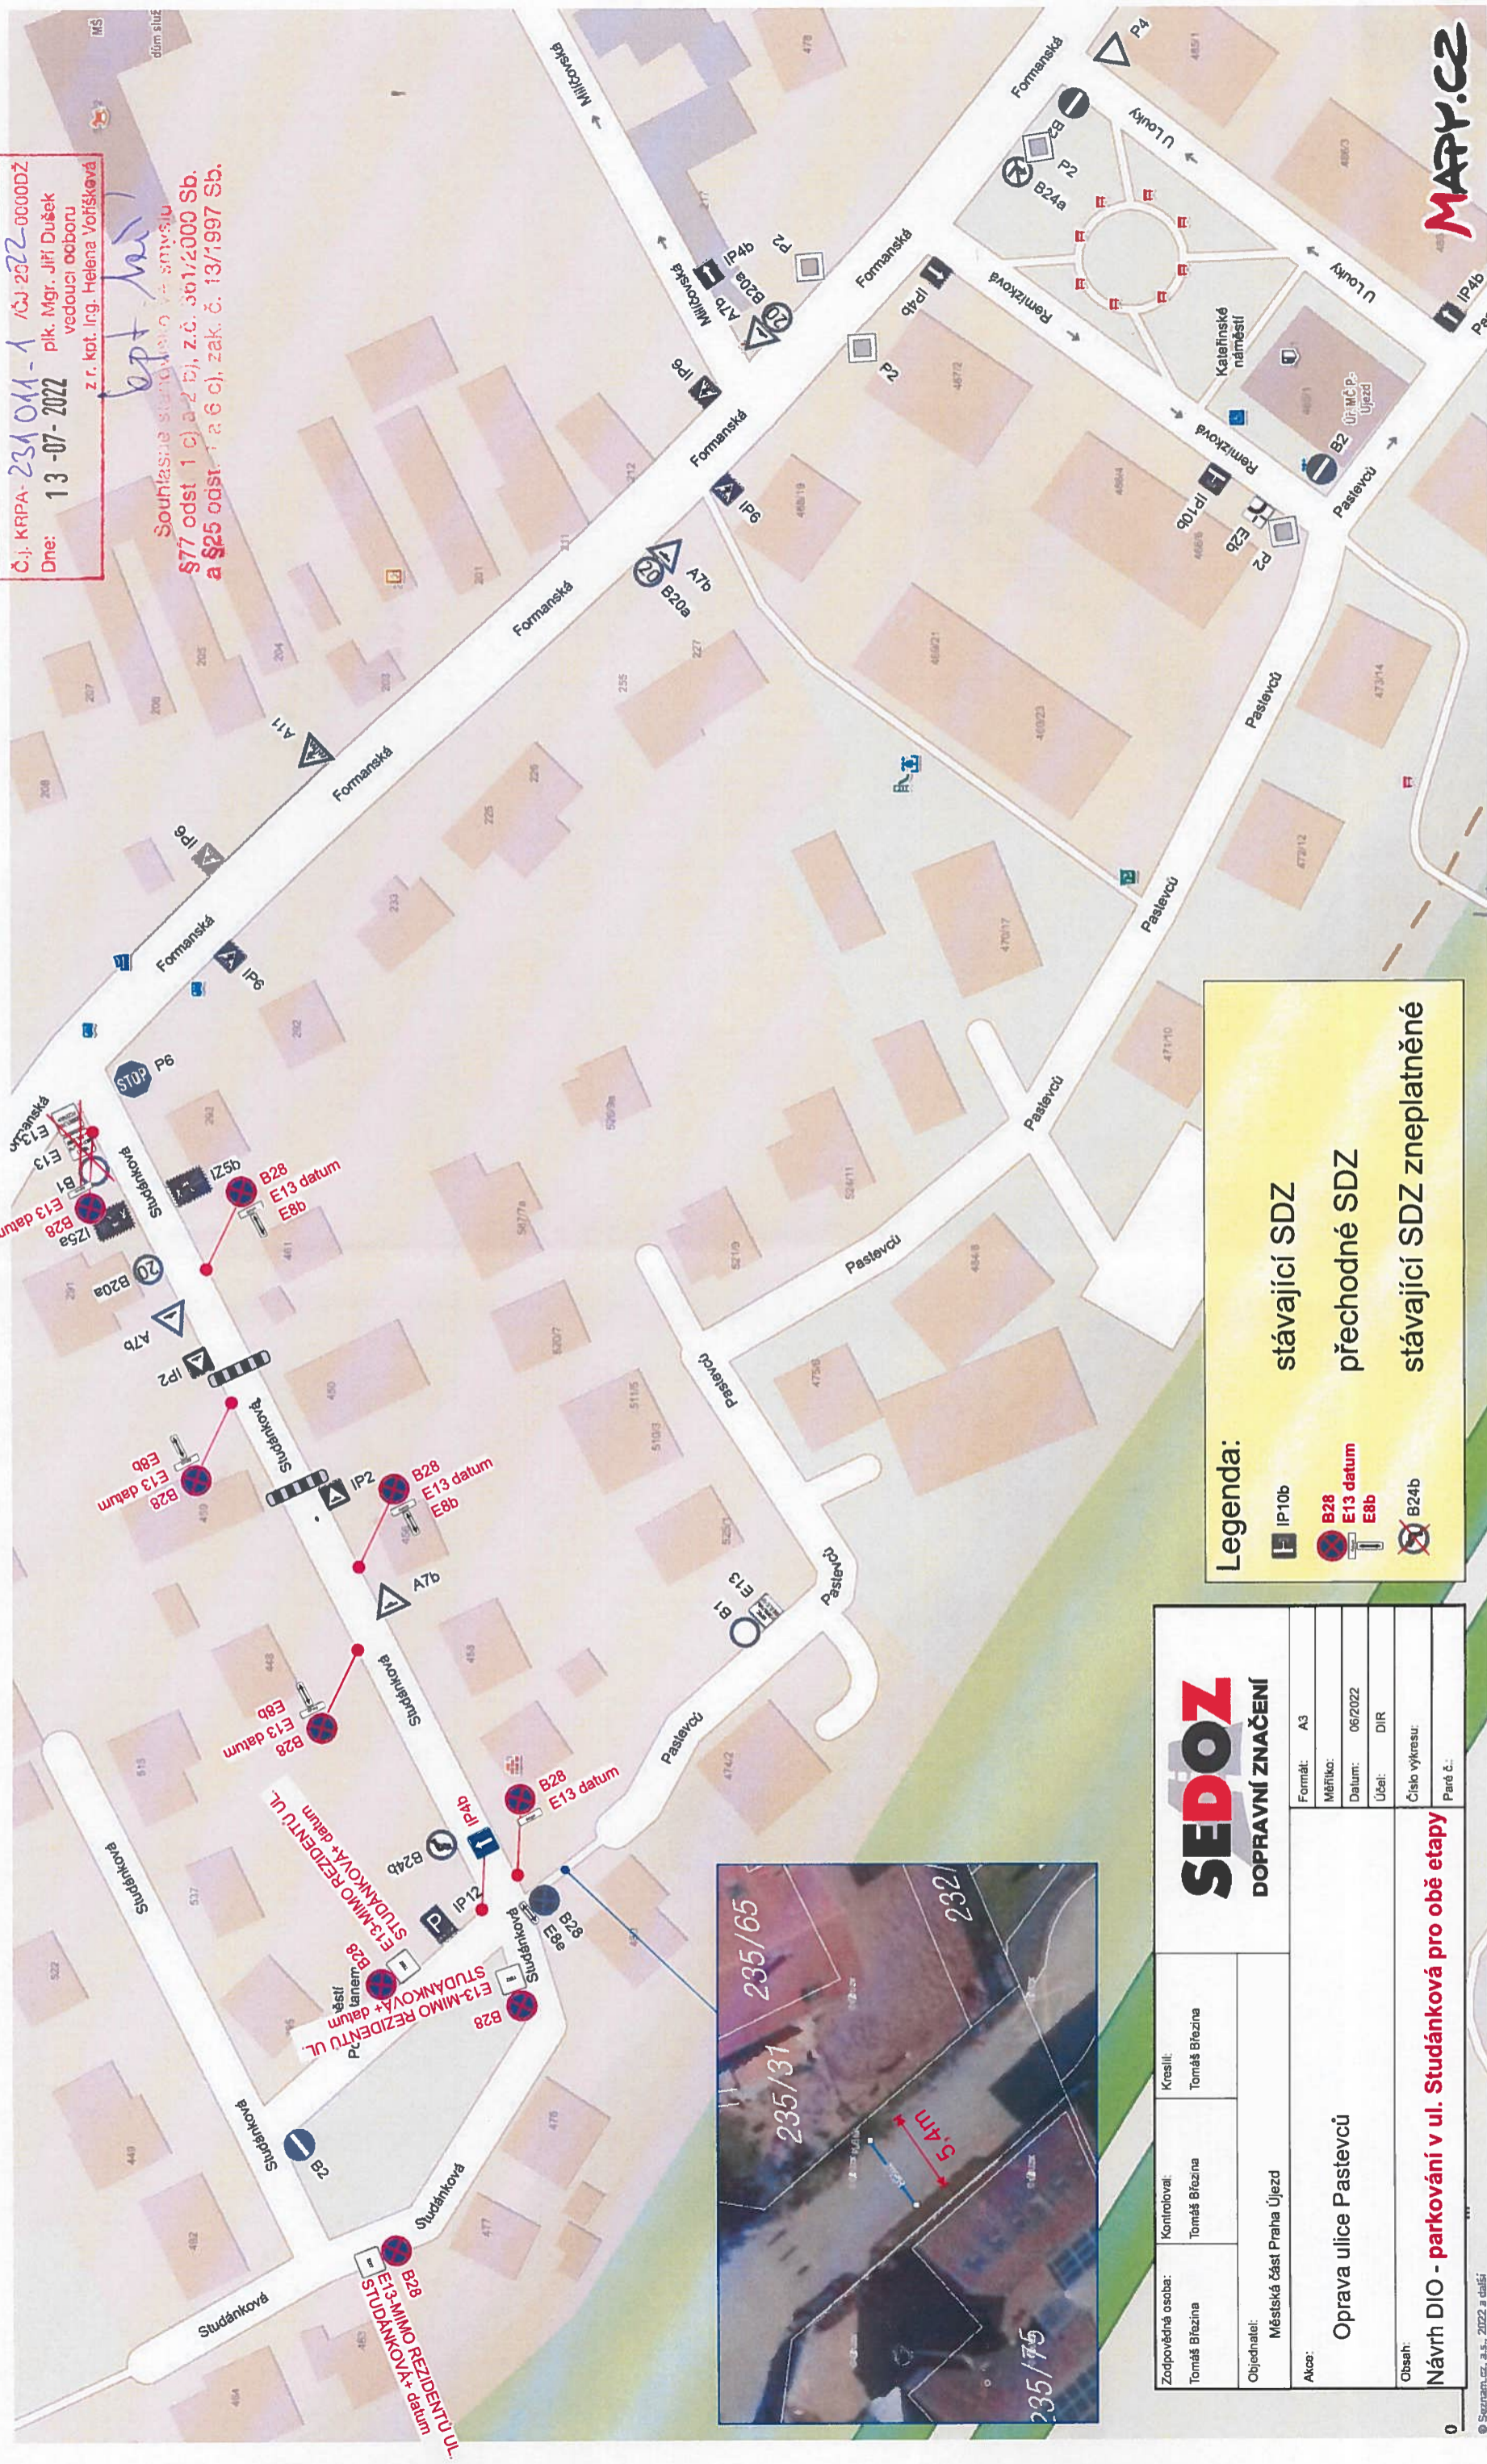

Legenda:
 IP10b
 B28 E13 datum
 E8b
 B24b

stávající SDZ
 přechodné SDZ
 stávající SDZ zneplatněné



SEDOZ		Formát: A3
DOPRAVNÍ ZNAČENÍ		Měřítko:
Zodpovědná osoba: Tomáš Březina	Kreslil: Tomáš Březina	Datum: 06/2022
Objednatel: Městská část Praha Újezd		Účel: DJR
Akce: Oprava ulice Páselevců		Číslo výkresu:
		Paré č.:
Obsah: Návrh DIO - parkování v ul. Studánková pro obě etapy		