


**VAZANÁ MISTA: VENKOVNÍ PARKOVACÍ MISTA Č. 1 - 8 A 12 - 17  
NAVŠTĚVNICKÁ MISTA: VENKOVNÍ PARKOVACÍ MISTA Č. 9, 10 A 11**

V MĚSTĚNÍCH MÍSTĚCH, KDE JSOU OBRAZUNKY DO TZY, OSMĚŘENOHO SMĚRU  
= BUDOVU OBRAZUNKY ZNAMENÁVY POD ÚHELEM 45 STUPŇŮ

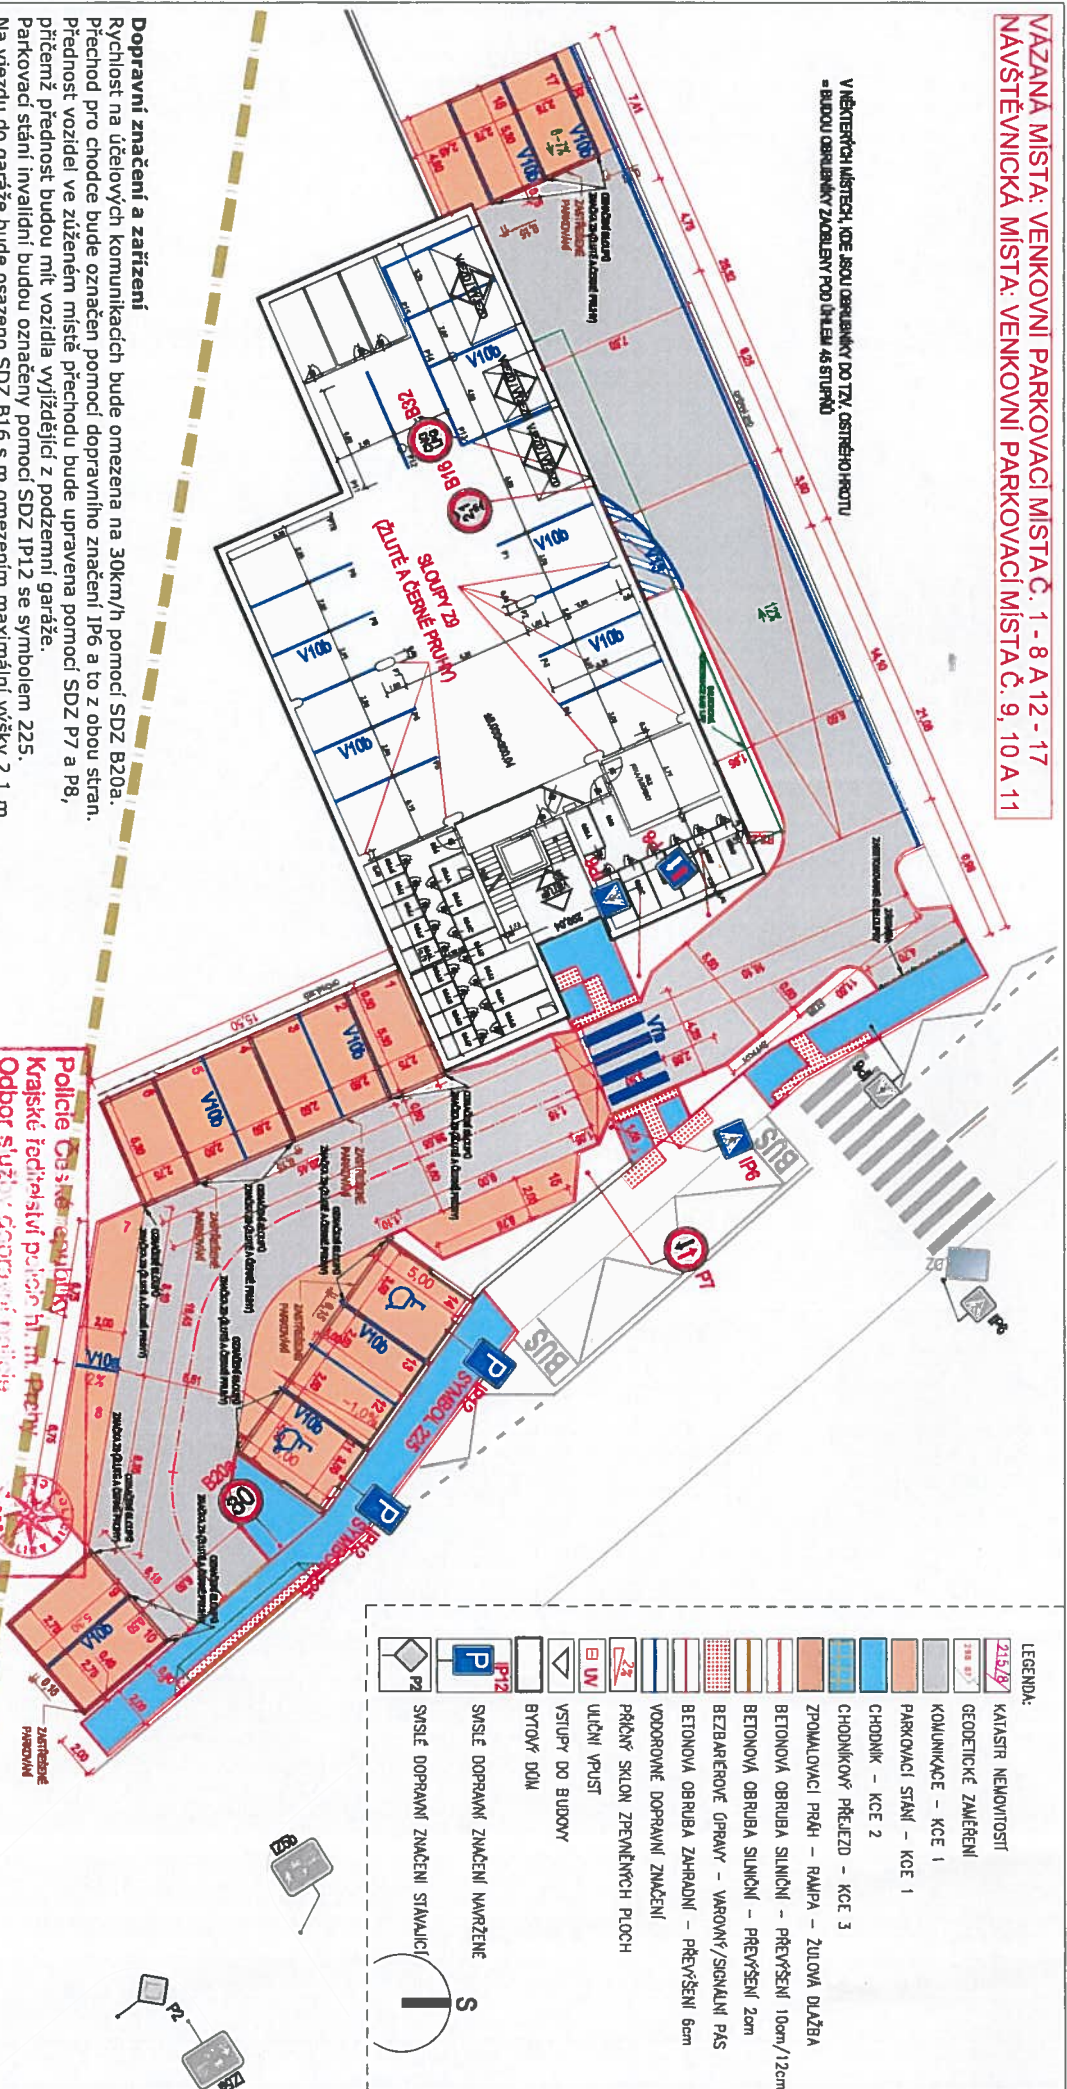

**LEGENDA:**

	KATASTR NEKMOVOSTI
	GEODETICKÉ ZAMĚŘENÍ
	KOMUNIKACE - KCE 1
	PARKOVACÍ STĀNÍ - KCE 1
	CHODNÍK - KCE 2
	CHODNÍKOVÝ PŘEJÍZD - KCE 3
	ZPOMALOVACÍ PRUH - RAMPA - ŽLUONÁ DLÁŽBA
	BETONOVÁ OBRUBA SILNICNÍ - PŘEVÝŠENÍ 10cm/12cm
	BETONOVÁ OBRUBA SILNICNÍ - PŘEVÝŠENÍ 2cm
	BEZBAROVÝ OBRUBA - VÁROVNÝ/SIGNALNÍ PÁS
	BETONOVÁ OBRUBA ZÁHRADNÍ - PŘEVÝŠENÍ 6cm
	VODOROVNÉ DOPRAVNÍ ZNAMĚNÍ
	PŘÍKOVÝ SKLON ZPĚVNĚNÝCH PLOCH
	ULIČNÍ VPUSŤ
	VSTUPY DO BUDOVY
	BYTOVÝ DŮM
	SÍŤE DOPRAVNÍ ZNAMĚNÍ NAVRŽENÉ
	SÍŤE DOPRAVNÍ ZNAMĚNÍ STANOVIC

**Dopravní značení a zařízení**

Rychlost na účelových komunikacích bude omezena na 30km/h pomocí SDZ B20a. Přechod pro chodce bude označen pomocí dopravního značení 1P6 a to z obou stran. Přechod vozidel ve zrušeném místě přechodu bude upravena pomocí SDZ P7 a P8, přičemž přednost budou mít vozidla vyjíždějící z podzemní garáže.

Parkovací stání invalidní budou označeny pomocí SDZ 1P12 se symbolem 225. Na výjezdu do garáže bude osazeno SDZ B16 s m omezením maximální výšky 2,1 m a B32 s textem „LPG“ a CNG“, zakazujícím výjezd vozidle na pohon CNG a LPG.

Samostatně stojící SDZ (B20a, P7, P8, 1P6) budou osazeny na hlítkové sloupky s osazením do betonových SDZ bude provedeno v základní velikosti s retroreflexním materiálem třídy R1.

Prostorově umístění bude provedeno v souladu s TP 65

Vodorovné dopravní značení bude tvořeno přechodem pro chodce V7a. Šířka tohoto značení bude 3,0 m. Další pak budou vyznačena jednotlivá stání pomocí značení V10a a V10b, vše čáry šířky 0,125 m.

V ploše invalidních stání budou provedeny piktogramy invalidy - symbol 225.

Vedle výjezdu z garáže bude pro vyznačení jízdního pruhu proveden dopravní stín V13, s šířkou čáry 0,25 m a šířkou sítkových čar 0,5 m a mezerou 0,5 m.

Vodorovné dopravní značení bude provedeno bílou barvou.

Sloupky ve společné garáži v 1. PP + sloupky parkovacích přístřešků na povrchu bytového domu budou označeny značkou Z9 - žluté a černé pruhy.

Značka bude okolo celé plochy objemu sloupu. Výška značky je od podlahy 1. PP do výšky 2500 mm. Při provádění dopravního značení svíselného a vodorovného budou dodrženy požadavky TP 65, TP133

**Policejní sbor republiky  
Krajské ředitelství policie hl. m. Prahy  
Oddělení služeb dopravní policie  
140 00 Praha 4, Kongresová 2  
- 11 -  
přetisk  
Č.j. KRPA- 102 492-2 ČJ-20 22 00000DZ  
Dne: 02-05-2022  
plk. Mgr. Jiří Dušek  
vedoucí oddělení  
z.ř. kpt. Ing. Helena Voršíšková**

**Souhlasná stanovena místa úpravy na pozemní komunikaci  
č. 17a odst. 1 c) a 2 b), z.č. SITUACE ČELEHÉHO ÚZEMÍ M 1:270**

ZPRACOVATEL: ING. OTTO ŠRŮTA  
PARCELA Č. 214/256 A 214/11 K. Ú. ÚJEZD U PRŮHONIC