


VZOROVÝ PŘÍČNÝ ŘEZ V MÍSTĚ PŘECHODU

CHODNÍK	VOZOVKA	CHODNÍK
ZÁMK. DLAŽBA	ASF. KRYT	ZÁMK. DLAŽBA

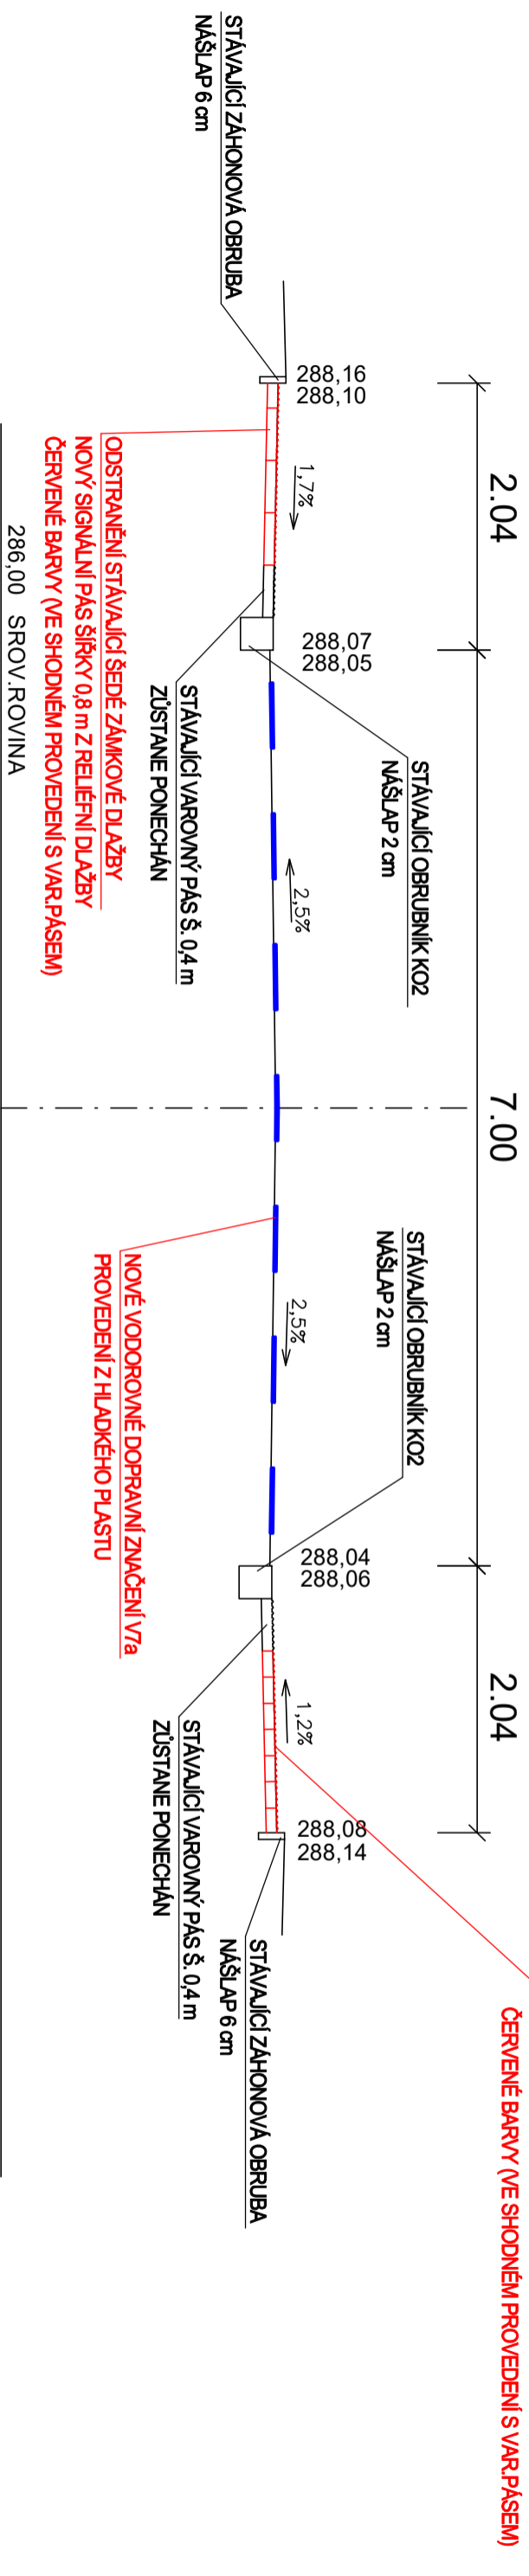

Souřadný systém S-JTSK

Výřkový systém Bpv

Projektant:	DIPO, s.r.o, Legerova 14, Praha 2
Vypracoval:	Ing. Tomáš KAPLAN
Místo stavby:	ul. Formanská, Újezd
Katastr:	Újezd u Průhonice (773999)
Objednatel:	Technická správa komunikací hl. m. Prahy, a.s.

Akce:	Stupeň:	DÚSP
"FORMANSKÁ - ZŠ, č. akce 2970471, Praha 11"	Datum:	duben 2022
Obsah:	Měřítko:	1:50
VZOROVÝ PŘÍČNÝ ŘEZ	Číslo výkresu:	D.1.3