


DETAIL

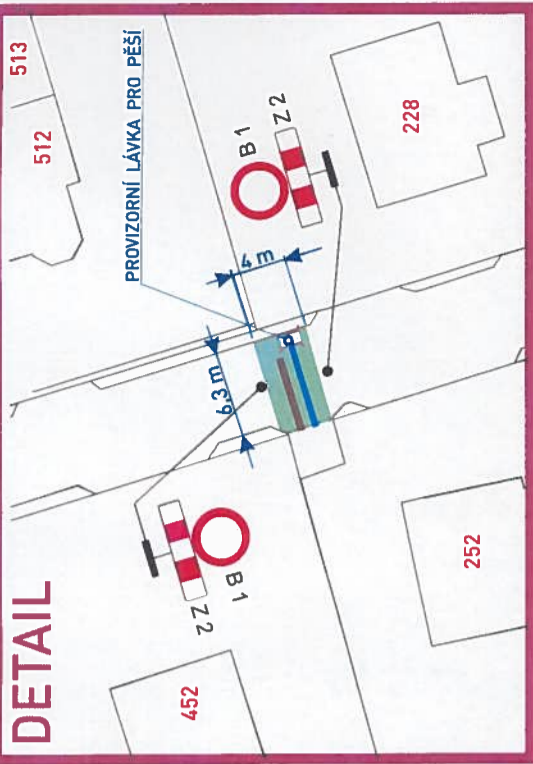


VÝKOP BUDE OHRÁZEN ZÁBRANAMI "Z 2"

Policie České republiky
 Krajské ředitelství policie hl. m. Prahy
 Odbor služeb veřejnosti
 140 Úu Praha 4, Kocnářská 2 - 11 -
 Č.j. KRPA-266564-10-1-2022-0000DŽ
 Dne: 15-08-2022
 plk. Mgr. Jiří Dušek
 vedoucí odboru
 z.r. kpt. Ing. Hana Vorábková

Souhlasné stanovisko ve smyslu §77 odst. 1 c) a 2 b), z.č. 361/2000 Sb. a §25 odst. 1 a 6 c), zák. č. 13/1997 Sb.

Legenda:

- Stávající dopravní značení
- Provizorní dopravní značení
- Provizorní lávka pro pěší
- Zábor komunikace (přípojka kanalizace a vodovodu)
- Jednosměrná komunikace

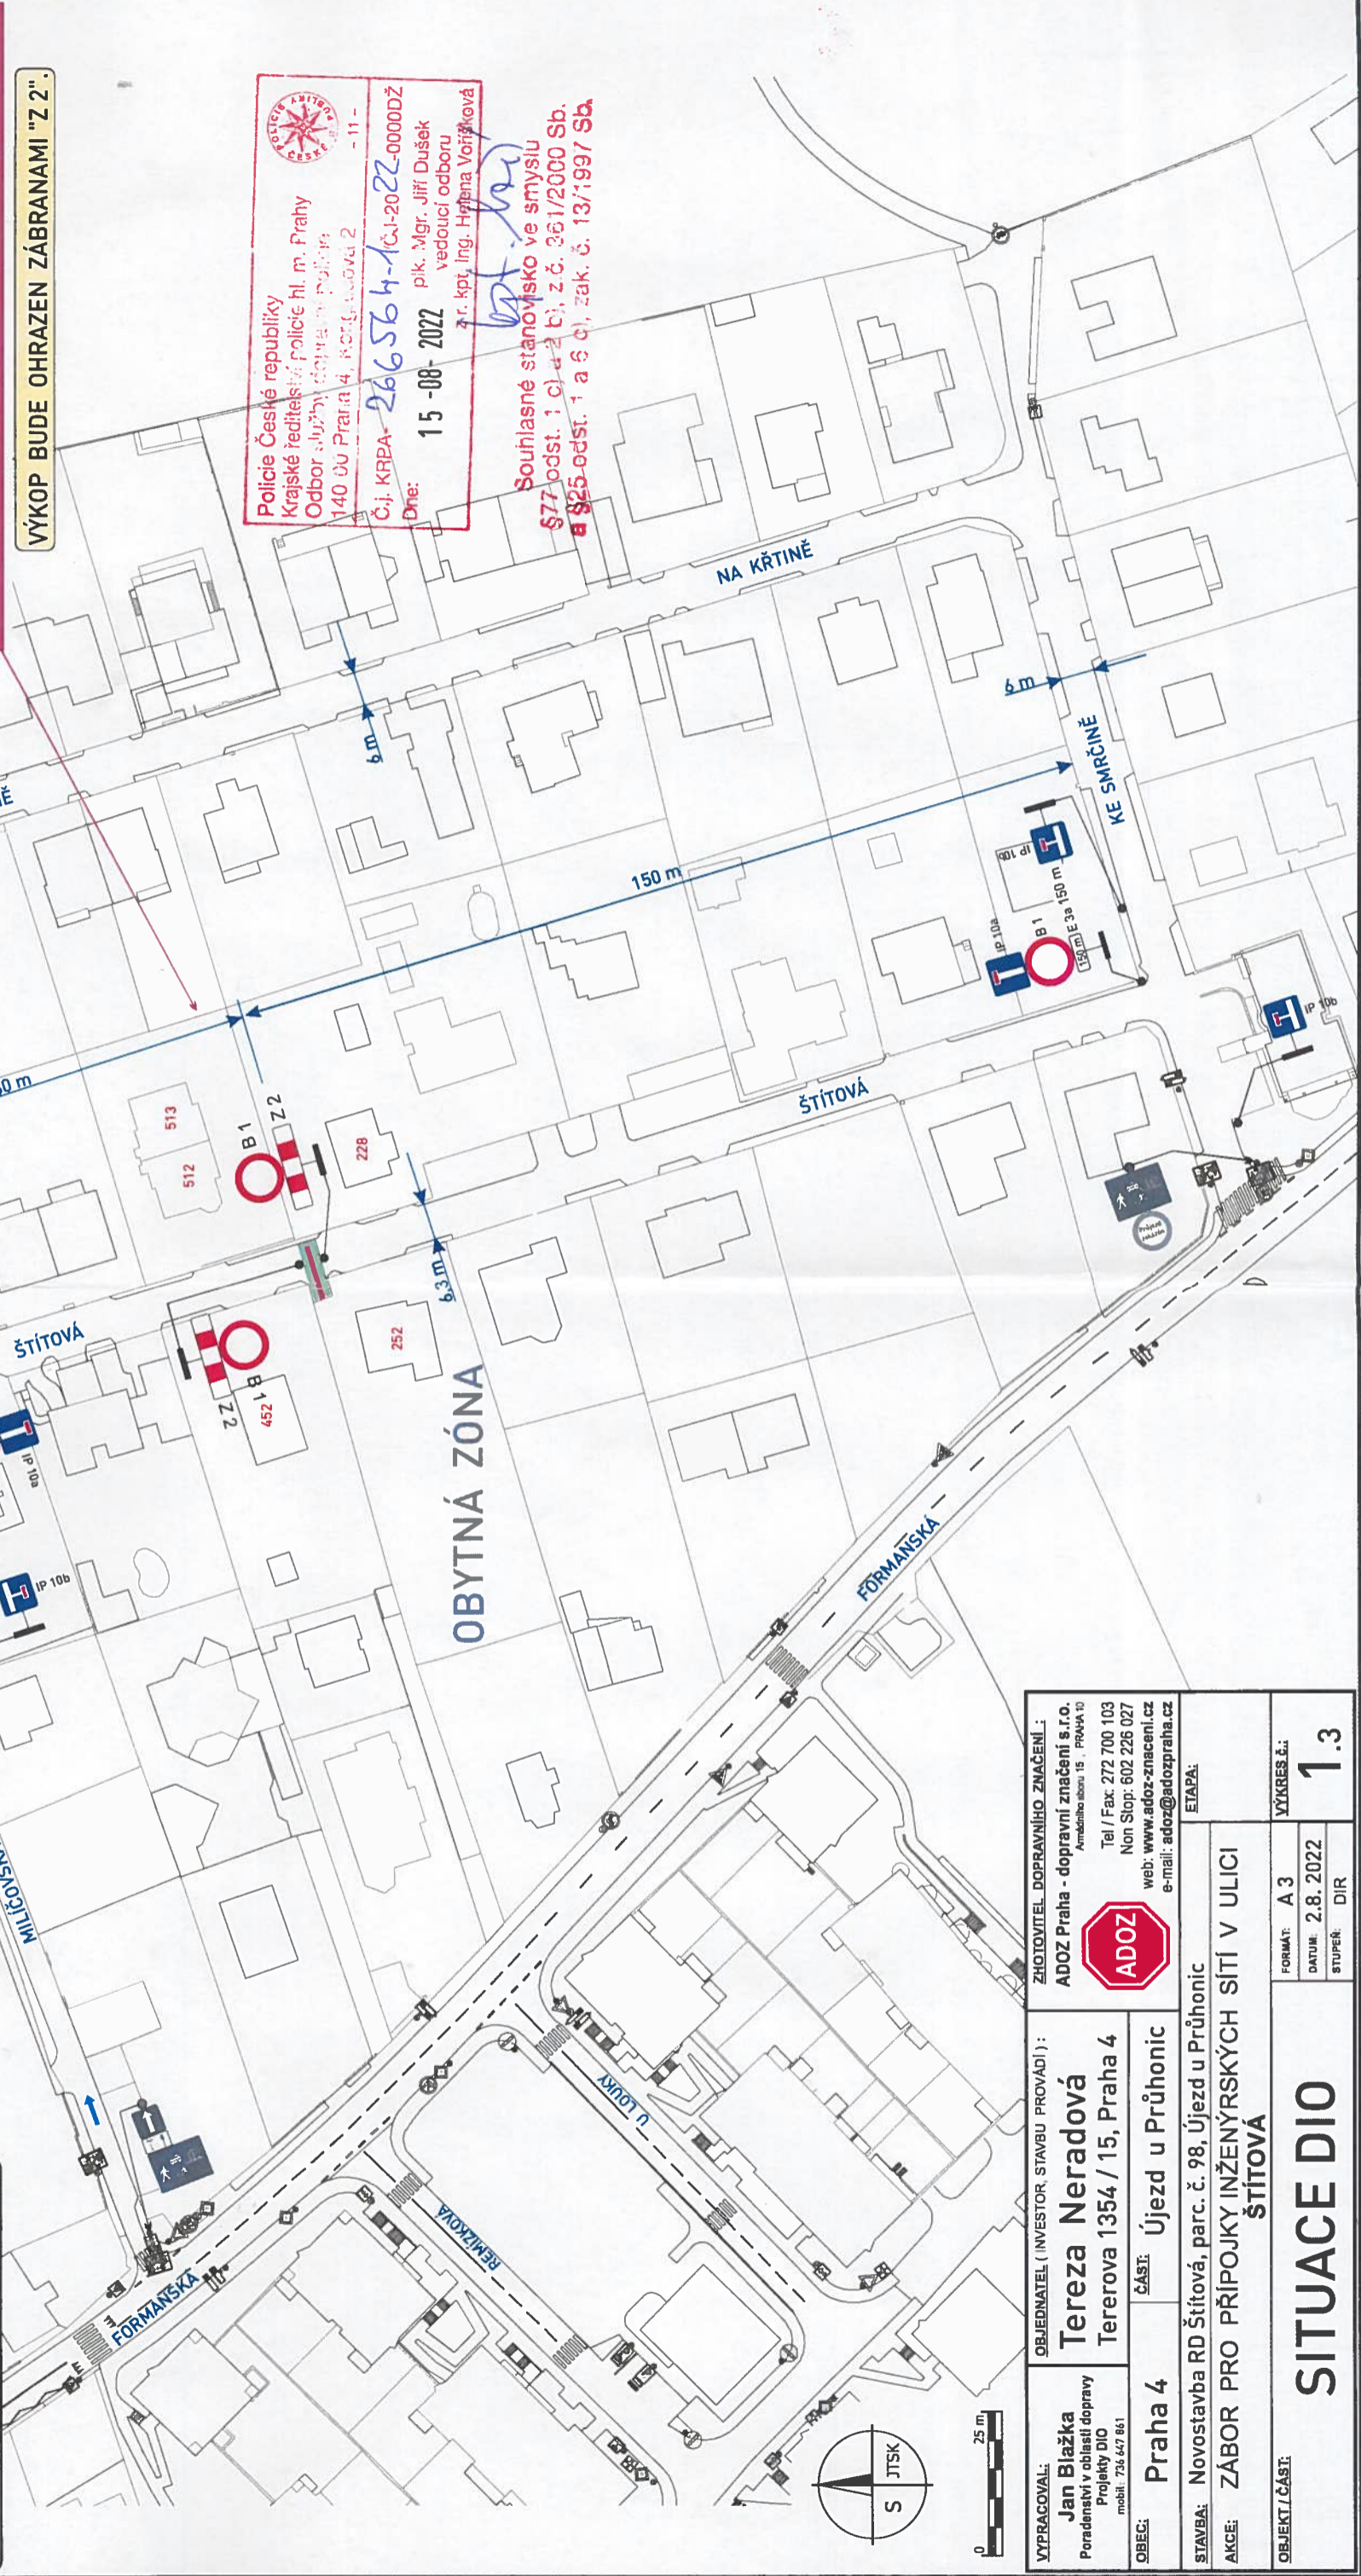

OBYTNÁ ZÓNA

VYPRACOVAL: Jan Blažka Poradenská v oblasti dopravy Projekty DIO mobil: 736 647 861	OBJEDNATEL (INVESTOR, STAVBU PROVÁDÍ): Tereza Neradová Tererova 1354 / 15, Praha 4	ZHOTOVITEL DOPRAVNÍHO ZNAČENÍ: ADOZ Praha - dopravní značení s.r.o. Armádního sboru 15, PRAHA 10 Tel / Fax: 272 700 103 Non Stop: 602 226 027 web: www.adoz-znacení.cz e-mail: adoz@adozpraha.cz	ETAPA: FORMÁT: A 3 VÝKRES Č.: 1.3
OBEC: Praha 4 ČÁST: Újezd u Průhonic	STAVBA: Novostavba RD Štítová, parc. č. 98, Újezd u Průhonic	AKCE: ZÁBOR PRO PŘÍPOJKY INŽENÝRSKÝCH SÍTÍ V ULICI ŠTÍTOVÁ	DATUM: 2.8.2022 STUPEŇ: DIR
OBJEKT/ČÁST: SITUACE DIO			