




Policie České republiky
 Krajské ředitelství policie hl. m. Prahy
 Odbor služeb dopravního značení
 140 00 Praha 4, Kř. út. 10/12
 - 11 -
 Č.j. KRPA-282032-1/ÚJ-2023-C000DŽ
 Dne: 21-08-2023
 plk. Mgr. Jiří Dušek
 vedoucí odboru
 z.r. kpt. Ing. Helena Voříšková

Souhlasné stanovisko ve smyslu
 §77 odst. 1 c) a 2 b), z.č. 361/2000 Sb
 a §25 odst. 1 a 6 c), zák. č. 13/1997 Sb

Legenda:

- Stávající dopravní značení
- Provizorní dopravní značení
- Trasa výkopu
- Směr jízdy v komunikaci
- Parkující vozidla
- Zeleň

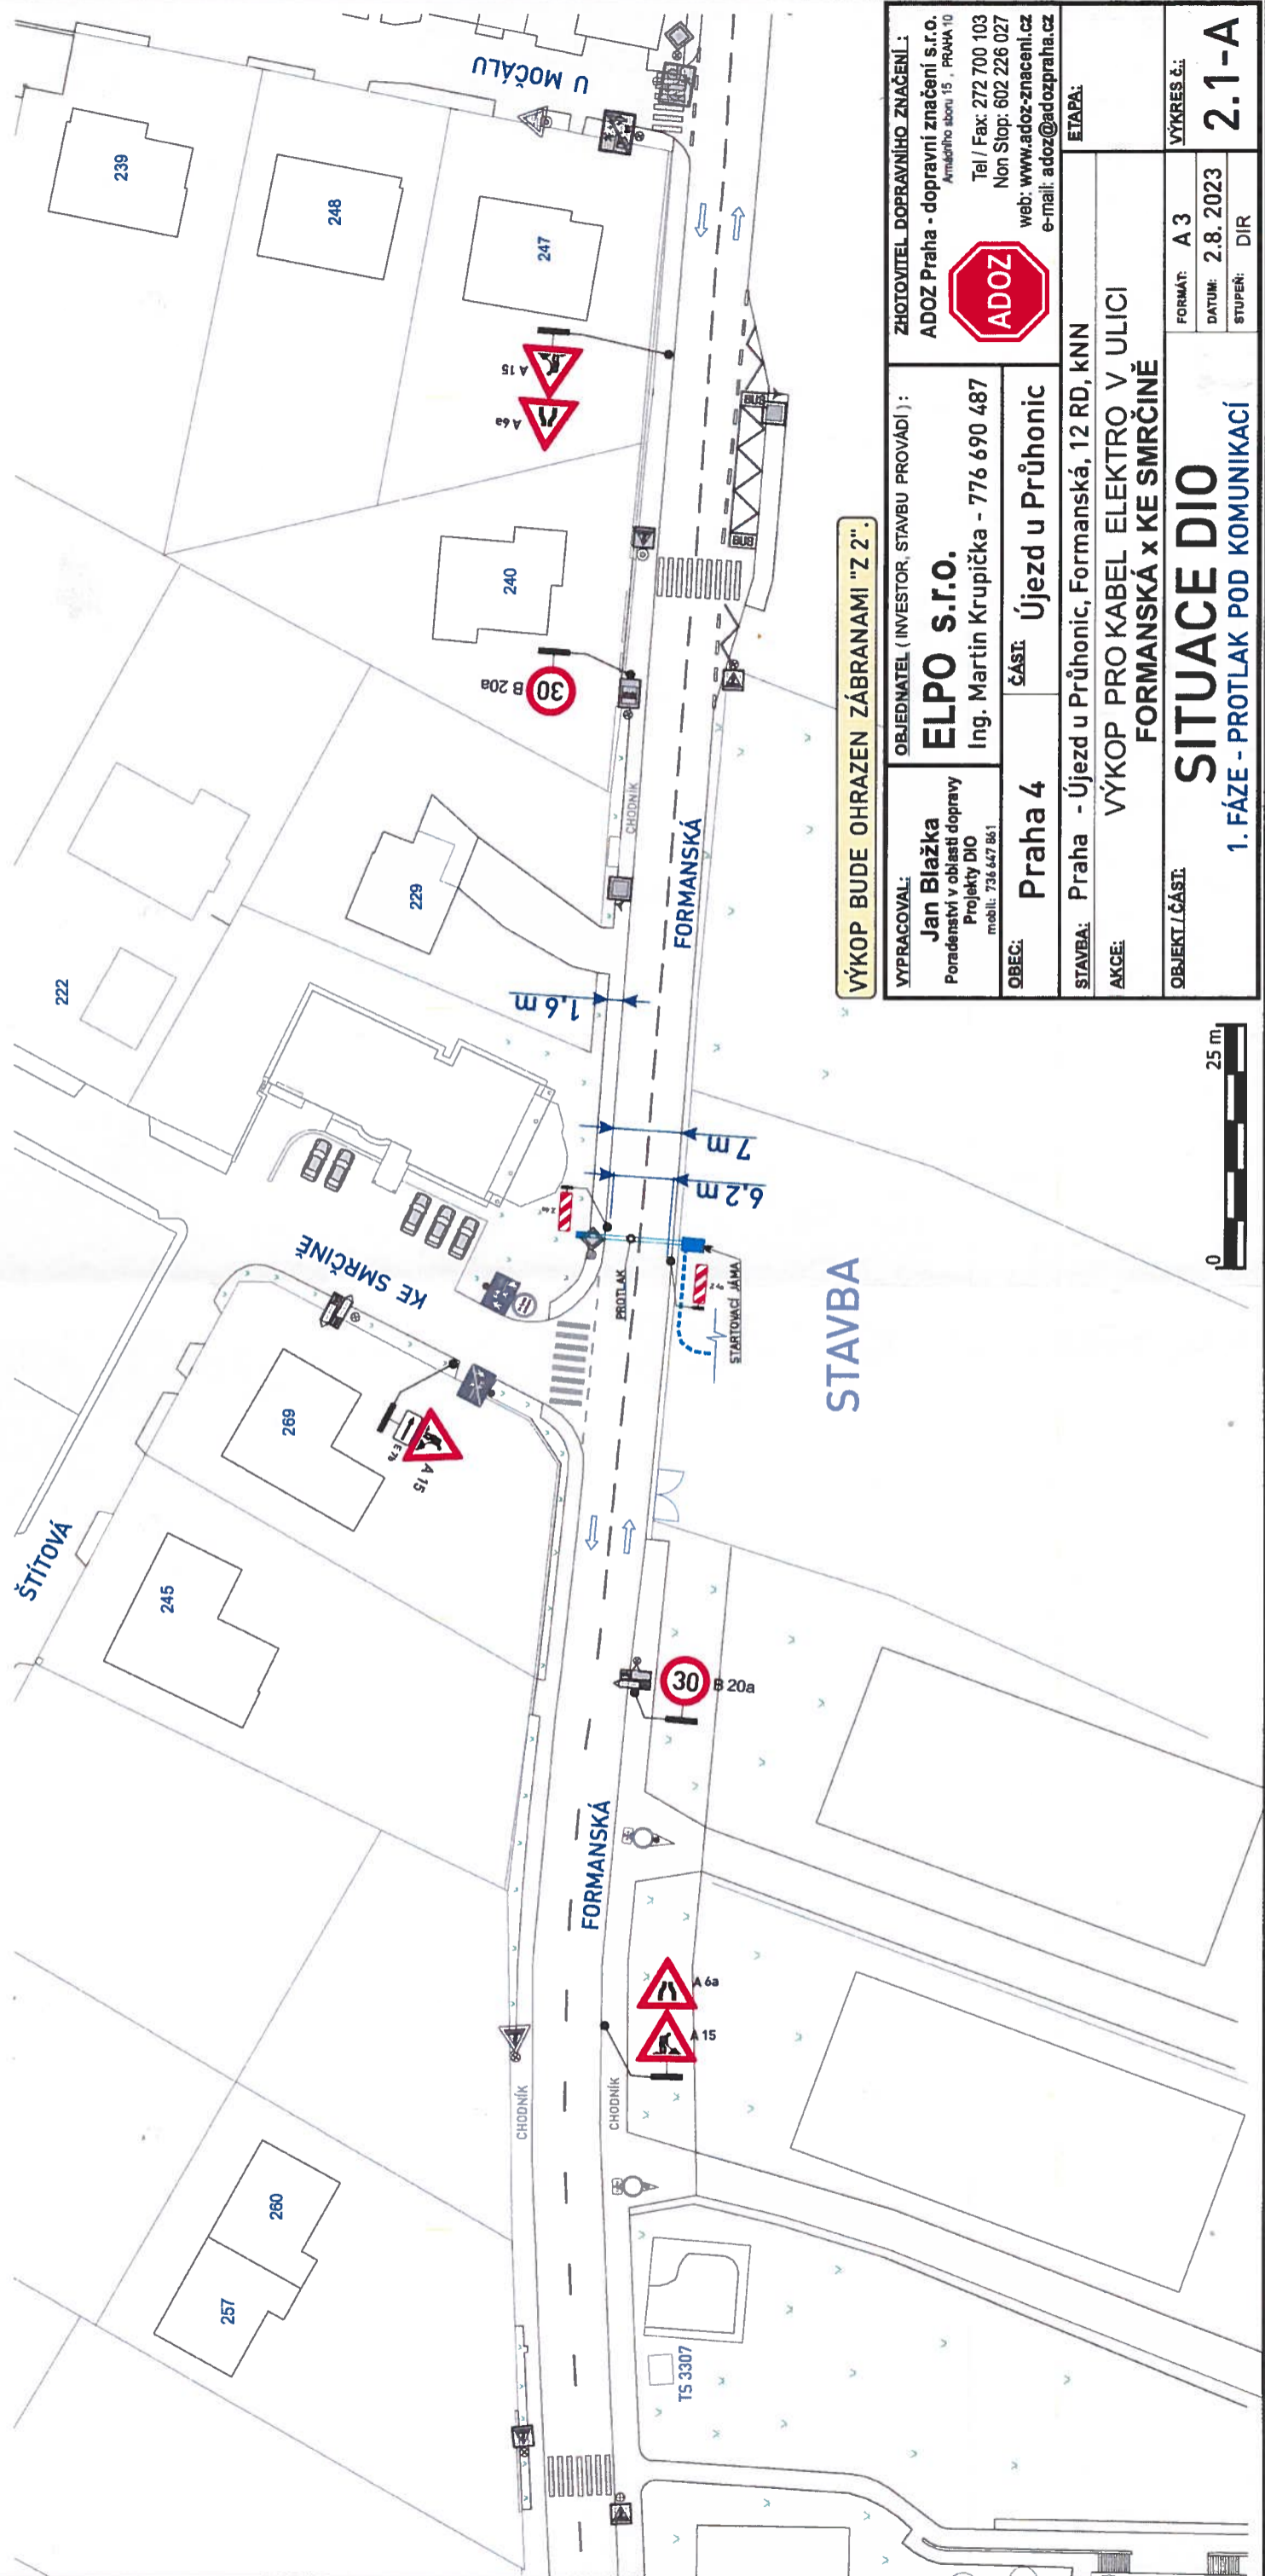

VÝKOP BUDE OHRÁZEN ZÁBRANAMI "Z 2"

VYPRACOVAL: Jan Blažka Poradenství v oblasti dopravy Projekty DIO mobil: 736 447 861		OBJEDNATEL (INVESTOR, STAVBU PROVÁDÍ): ELPO s.r.o. Ing. Martin Krupička - 776 690 487		ZHOTOVITEL DOPRAVNÍHO ZNAČENÍ: ADOZ Praha - dopravní značení s.r.o. <small>Amaléhoho ul. 15, PRAHA 10</small> Tel / Fax: 272 700 103 Non Stop: 602 226 027 web: www.adoz-znacení.cz e-mail: adoz@adozpraha.cz	
OBEC: Praha 4		ČÁST: Újezd u Průhonic		ETAPA:	
STAVBA: Praha - Újezd u Průhonic, Formanská, 12 RD, kNN		AKCE: VÝKOP PRO KABEL ELEKTRO V ULICI FORMANSKÁ X KE SMRČINĚ		FORMÁT: A3 DATUM: 2.8.2023 STUPEŇ: DIR	
OBJEKT / ČÁST:		SITUACE DIO 1. FÁZE - PROTĚLAK POD KOMUNIKACÍ		VÝKRES Č.: 2.1-A	