





SVISLÉ DOPRAVNÍ ZNAČENÍ- NOVÉ

-  IP 12 vyhrazené parkoviště, INVALIDA
-  B1 zákaz vjezdu
-  E13 text ~~MIMO REZIDENTY~~
-  IP 12 ~~4X PRO REZIDENTY~~

VODOROVNÉ DOPRAVNÍ ZNAČENÍ - nové

- V10b parkovací stání kolmé
BÍLÁ ČARA Š.0,125m
- V10f vyhrazené parkoviště
BÍLÁ ČARA Š.0,125m

LEGENDA - dopravní zařízení









VODOROVNÉ DOPRAVNÍ ZNAČENÍ - stávající




- V10a parkovací stání podélné
- V12 a žlutá klikatá čára

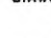LEGENDA

P pouze informace ve výkresu, není DZ

STÁVAJÍCÍ STAV

-  STÁVAJÍCÍ PARKOVACÍ STÁNÍ
-  VOZOVKA - BETON. DLAŽBA (BARVA PŘÍRODNÍ)
-  PARKOVACÍ A MANIPULAČNÍ PLOCHY - BETON. DLAŽBA (ČERVENÁ)
-  CHODNÍK - BETON. DLAŽBA (PŘÍRODNÍ)
-  ZELENĚ
-  LITINOVÝ KRYT LÓŽE STROMU - POJEZDOVÝ (2x2m)

-  BET. OBRUBA ABO 2-15 DO BET. LÓŽE S BOČNÍ BET. OPĚROU
-  BET. SADOVÁ OBRUBA ABO 5-20 DO BET. LÓŽE S BOČNÍ BET. OPĚROU
-  BET. OBRUBA ABO 10/95 DO BET. LÓŽE S BOČNÍ BET. OPĚROU

LEGENDA - SÍŤ :

- STÁVAJÍCÍ STAV - SÍŤ
- VODOVOD
 - KANALIZACE SPLAŠKOVÁ
 - KANALIZACE DEŠŤOVÁ
 - STL PYNOVOD
 - KABELY SLABOPROUD-TELEFONICA 02


NAVRŽENÝ STAV - SÍŤ

- KANALIZACE SPLAŠKOVÁ
- KANALIZACE DEŠŤOVÁ
- VODOVOD
- N TL PYNOVOD
- VODOVOD/ŠACHTA
- SILNOPROUD-NN-PODZEMNÍ

REVIZE 30.4.2020

TEXT "E13" NOVĚ: "MIMO REZIDENTY A NÁVŠTĚVNÍKY"
 "IP12" NOVĚ: BEZ TEXTU "PRO REZIDENTY"
 NOVĚ "E13" POD "IP12": TEXT "PRO REZIDENTY"

PETRA HADLÍČKOVÁ
 KP Development s.r.o.
 Za Jalovým dvorem 1949/2, 142 00 Praha 4
 IČ: 261 77 154

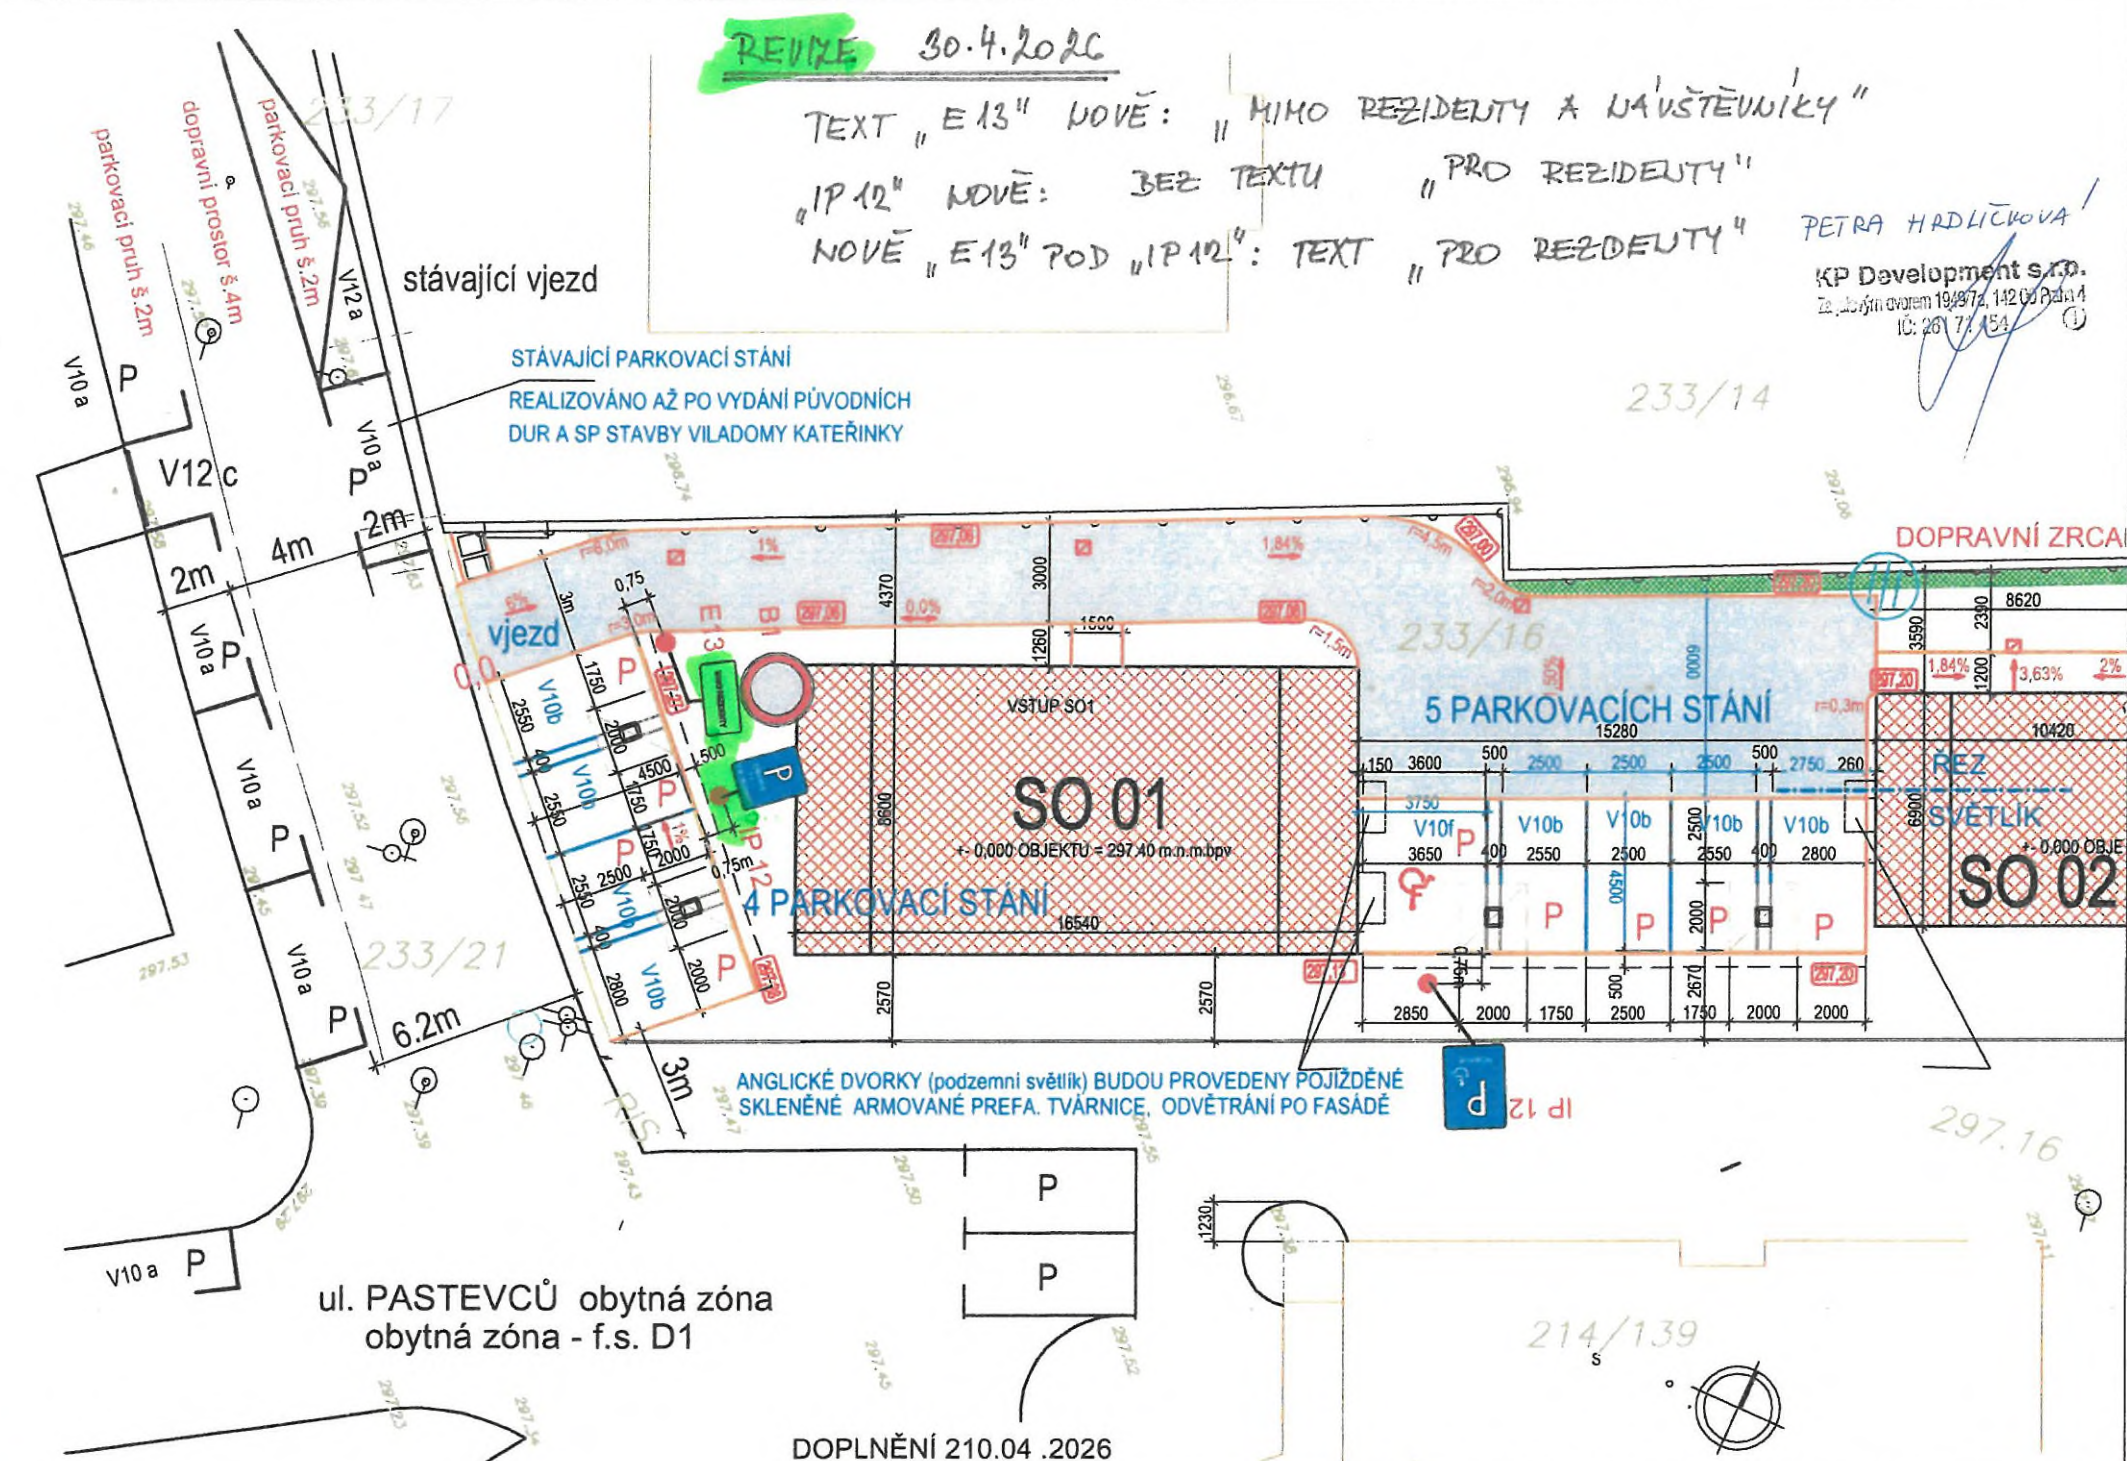

DOPLNĚNÍ 210.04 .2026

ING. KAREL ZVONÍK Nad Vinohradem 181/21 147 00 PRAHA 4 IČ: 42 574650 tel. 777140468	HIP:	ZODPOV. PROJEKTANT:	VYPRACOVAL(A):	SPEC.:	KOMUNIKACE
			ING. K. ZVONÍK	STUPEŇ:	DOD.SP
	INVESTOR:	KP Development spol. sr.o., Za Jalovým dvorem 1949, 142 00 Praha 4		Č.ZAK.:	
	MÍSTO ST.:	PASTEVČŮ 233/16, PRAHA 4-KATEŘINKY, k.á. Újezd u Práhonice		DATUM:	06/2017
	AKCE:	VILADOMY KATEŘINKY NOVOSTAVBA BYTOVÝCH VILADOMŮ		FORMÁT:	2 A4
	OBJEKT:	SO 101 KOMUNIKACE DODATEČNÉ STAVEBNÍ POVOLENÍ		MĚŘITKO:	1:200
VÝKRES:	SITUACE - nový stav (dopravní značení)		Č.VÝKR.:	D.2.1 - D	
Dokumentace je chráněna autorským právem a nesmí se rozmnožovat a poskytovat třetím osobám bez souhlasu autorů nebo investora					