



PLÁN PÉČE MILÍČOVSKÝCH VRCHŮ
2025-2030

Souhrnný plán péče o zeleň

Výkresová část

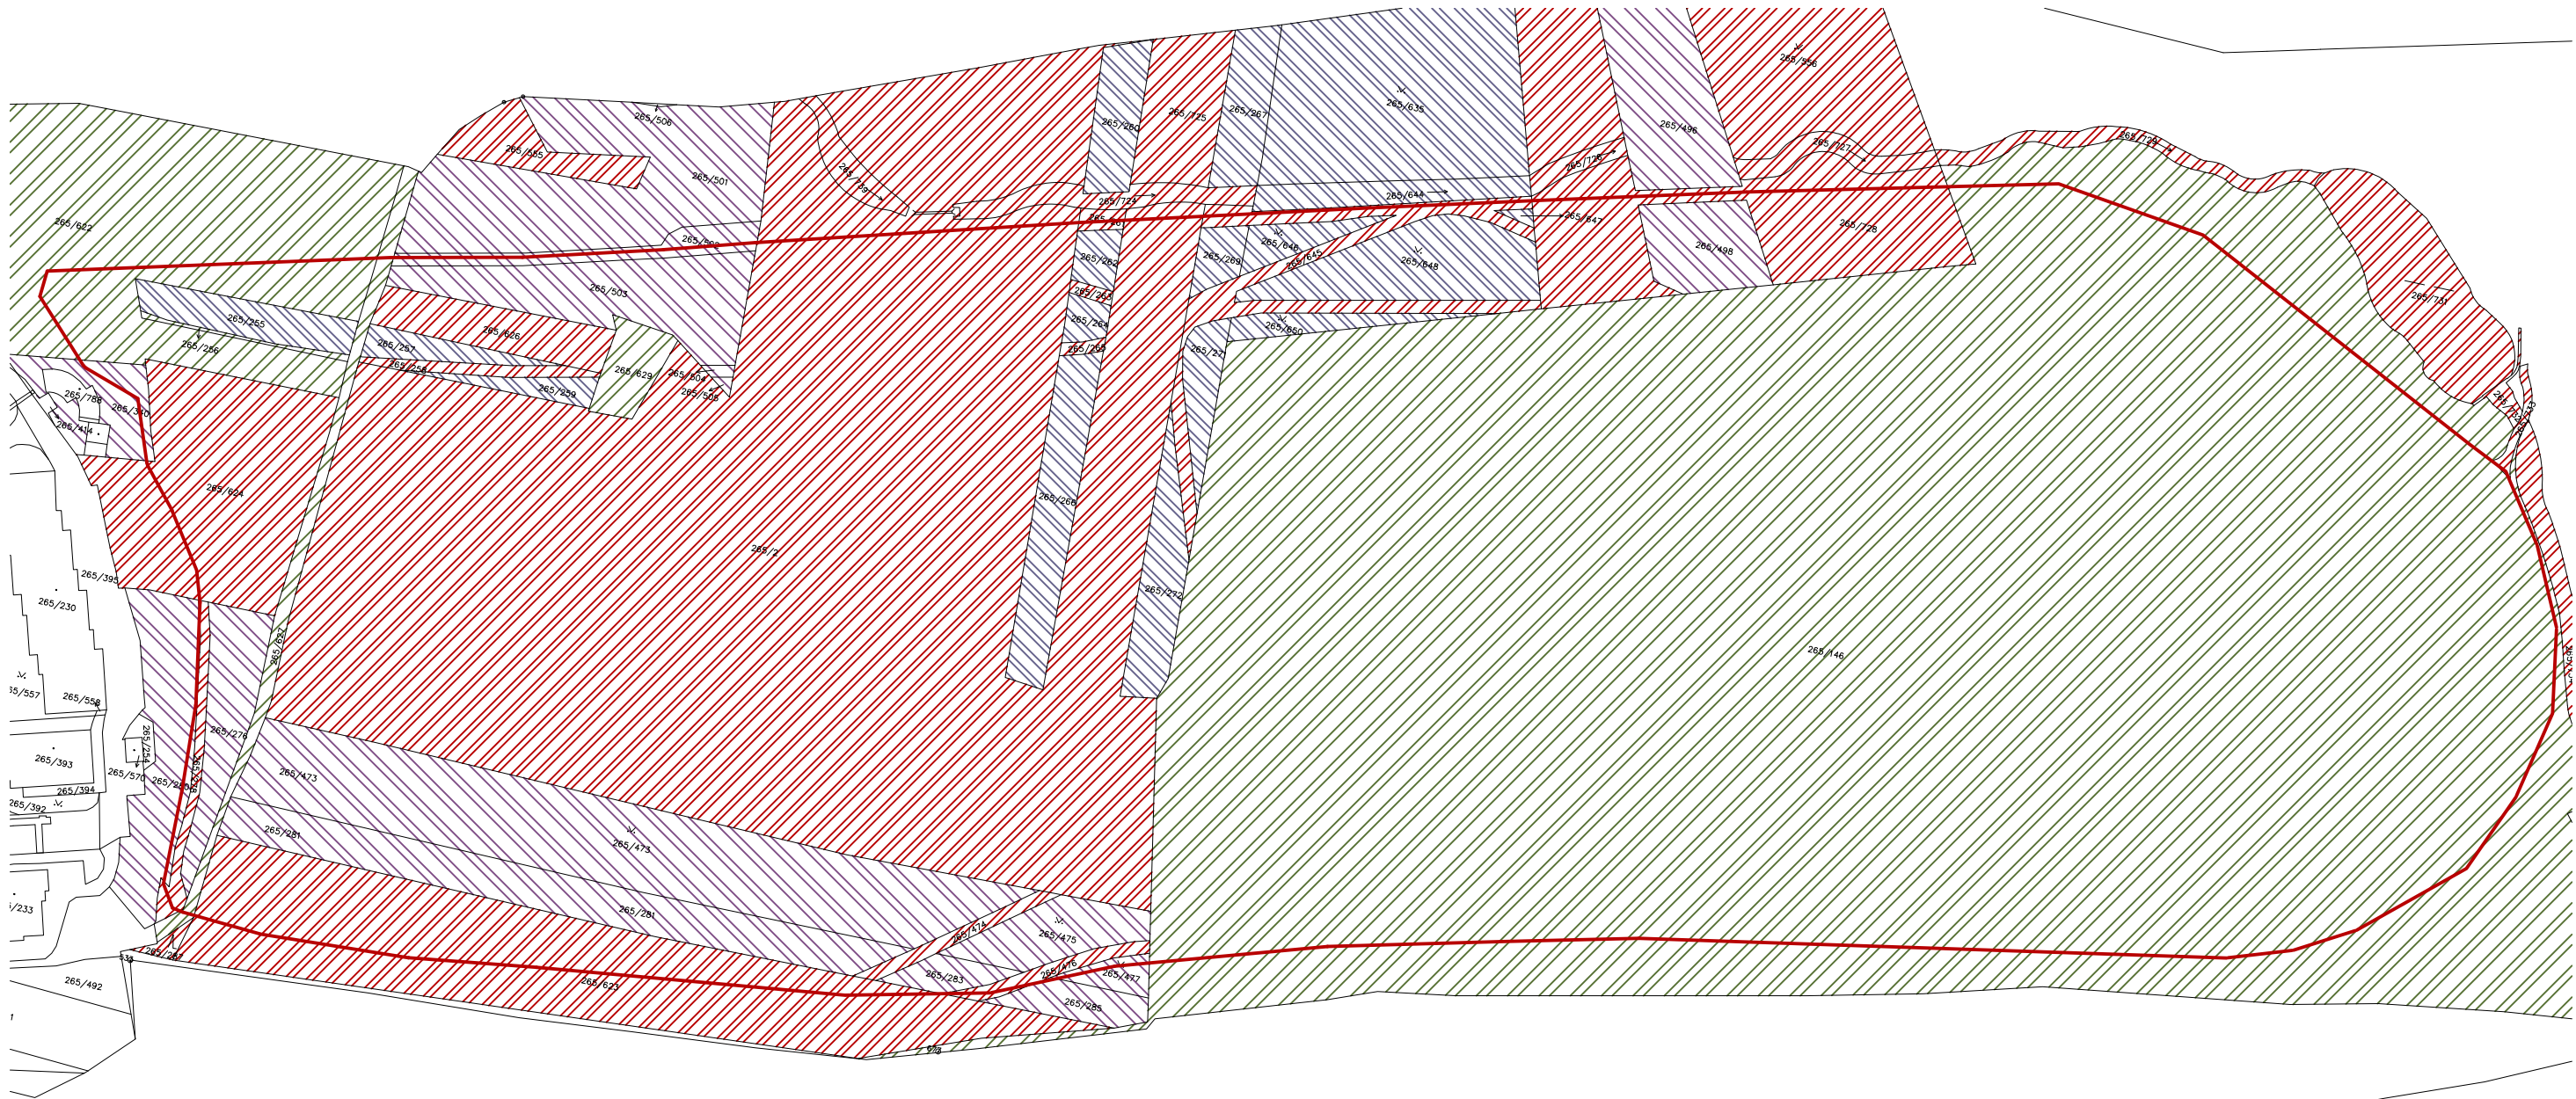


- LEGENDA:**
- HRANICE ŘEŠENÍ
 - 265/125 PARCELA, ČÍSLO, K.Ú. UJEZD U PRŮHONIC
 - VLASTNÍCI PARCEL:**
 - HLAVNÍ MĚSTO PRAHA, LV 510
 - HLAVNÍ MĚSTO PRAHA, LV 558
správa Městská část Praha-Újezd
 - PRÁVNICKÉ SUBJEKTY (ČESKOMORAVSKÁ
POZEMKOVÁ s. r. o.; Equity Capital s.r.o.)
 - SOUKROMÉ SUBJEKTY

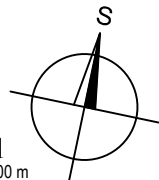

kee'sgardens www.k-gardens.cz, +420777900889	název projektu: PLÁN PÉČE MILÍČOVSKÝCH VRCHŮ 2025-2030			
	část projektu: SOUHRNNÝ PLÁN PÉČE O ZELENĚ			
	investor, místo: MČ Praha - Újezd, Kateřinské náměstí 465 Praha 4		datum: VIII/2025	
vypracovala: Ing. Kateřina Dlabalová			formát: A3	měřítka: 1:2000
	název přílohy: KATASTRÁLNÍ MAPA			příloha č.: 01



- LEGENDA:
- HRANICE ŘEŠENÍ
 - ▭ VYMEZENÍ ÚSEKŮ
 - A01... OZNAČENÍ ÚSEKŮ
 - - - STÁVAJÍCÍ CESTNÍ SÍŤ
 - ABC ○ ORIENTAČNÍ BODY (STROMY), LAVIČKY

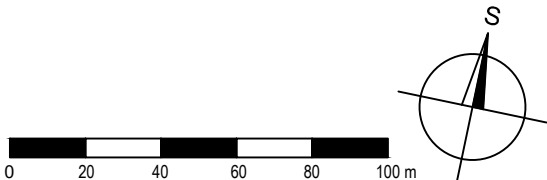

kee's gardens www.k-gardens.cz, +420777900889	název projektu: PLÁN PÉČE MILÍČOVSKÝCH VRCHŮ 2025-2030	
	část projektu: SOUHRNNÝ PLÁN PÉČE O ZELENĚ	
vypracovala: Ing. Kateřina Dlabalová	investor, místo:	datum: VIII/2025
	MČ Praha - Újezd, Kateřinské náměstí 465 Praha 4	formát: A3 měřítko: 1:2000
název přílohy: ORTOFOTO		příloha č.: 02



LEGENDA:

- HRANICE ŘEŠENÍ
- VYMEZENÍ ÚSEKŮ
- A01... OZNAČENÍ ÚSEKŮ
- STÁVAJÍCÍ CESTNÍ SÍŤ
- ORIENTAČNÍ BODY (STROMY), LAVIČKY
- NAZNAČENÍ NÁBĚHŮ, ODSAZENÍ AJ.
- POBYTOVÁ MÍSTA AKTUÁLNÍ/PLÁNOVANÁ


kee's gardens www.k-gardens.cz, +420777900889	název projektu: PLÁN PÉČE MILÍČOVSKÝCH VRCHŮ 2025-2030			
	část projektu: SOUHRNNÝ PLÁN PÉČE O ZELEŇ			
	investor, místo: MČ Praha - Újezd, Kateřinské náměstí 465 Praha 4		datum: VIII/2025	
vypracovala: Ing. Kateřina Dlabalová			formát: A3	měřítko: 1:2000
název přílohy: SLEPÁ MAPA				příloha č.: 03



LEGENDA:

- HRANICE ŘEŠENÍ
- VYMEZENÍ ÚSEKŮ
- A01... OZNAČENÍ ÚSEKŮ
- STÁVAJÍCÍ CESTNÍ SÍŤ
- ORIENTAČNÍ BODY (STROMY), LAVIČKY
- NAZNAČENÍ NÁBĚHŮ, ODSAZENÍ AJ.
- PLÁN PÉČE MIMO VEGETACI (PŘED ZÁSAHY):
 - PRÁVIDELNÝ PROŘEZ MIMO VEGETACI
 - NEPRÁVIDELNÝ PROŘEZ MIMO VEGETACI
 - POBYTOVÁ MÍSTA AKTUÁLNÍ/PLÁNOVANÁ

BLIŽŠÍ SPECIFIKACE TECHNOLOGIÍ ZÁSAHŮ/PÉČE JEDNOTLIVÝCH ÚSEKŮ JSOU UVEDENY V TEXTOVÉ A TABULKOVÉ ČÁSTI DOKUMENTACE.

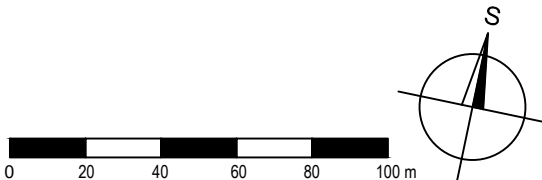


 www.k-gardens.cz, +420777900889	název projektu: PLÁN PÉČE MILÍČOVSKÝCH VRCHŮ 2025-2030		
	část projektu: SOUHRNNÝ PLÁN PÉČE O ZELENĚ		
	investor, místo: MČ Praha - Újezd, Kateřinské náměstí 465 Praha 4		datum: VIII/2025
vypracovala: Ing. Kateřina Dlabalová	formát: A3		měřítko: 1:2000
název přílohy: PLÁN PÉČE MIMO VEGETACI - PŘED PĚSTEBNÍM OPATŘENÍM			příloha č.: 05



LEGENDA:

- HRANICE ŘEŠENÍ
- VYMEZENÍ ÚSEKŮ
- A01... OZNAČENÍ ÚSEKŮ
- STÁVAJÍCÍ CESTNÍ SÍŤ
- ORIENTAČNÍ BODY (STROMY), LAVIČKY
- NAZNAČENÍ NÁBĚHŮ, ODSAZENÍ AJ.
- NAVRŽENÉ PĚSTEBNÍ OPATŘENÍ DANÉ ETAPY:
 - ZÁSAH VĚTŠÍHO ROZSAHU
 - ZÁSAH MENŠÍHO ROZSAHU
 - OBNOVA PRŮSEKŮ

BLIŽŠÍ SPECIFIKACE TECHNOLOGIÍ ZÁSAHŮ/PÉČE JEDNOTLIVÝCH ÚSEKŮ JSOU UVEDENY V TEXTOVÉ A TABULKOVÉ ČÁSTI DOKUMENTACE.

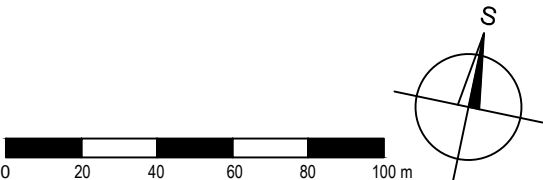

kee's gardens www.k-gardens.cz, +420777900889	název projektu: PLÁN PÉČE MILÍČOVSKÝCH VRCHŮ 2025-2030			
	část projektu: SOUHRNNÝ PLÁN PÉČE O ZELENĚ			
	investor, místo: MČ Praha - Újezd, Kateřinské náměstí 465 Praha 4		datum: VIII/2025	
vypracovala: Ing. Kateřina Dlabalová			formát: A3	měřítko: 1:2000
	název přílohy: NÁVRH PĚSTEBNÍHO OPATŘENÍ - ETAPA 1			příloha č.: 06




LEGENDA:

- HRANICE ŘEŠENÍ
- VYMEZENÍ ÚSEKŮ
- A01... OZNAČENÍ ÚSEKŮ
- STÁVAJÍCÍ CESTNÍ SÍŤ
- ORIENTAČNÍ BODY (STROMY), LAVIČKY
- NAZNAČENÍ NÁBĚHŮ, ODSAZENÍ AJ.

NAVRŽENÉ PĚSTEBNÍ OPATŘENÍ DANÉ ETAPY:

- ZÁSAH VĚTŠÍHO ROZSAHU
- ZÁSAH MENŠÍHO ROZSAHU

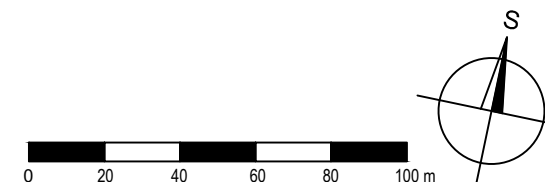

BLIŽŠÍ SPECIFIKACE TECHNOLOGIÍ ZÁSAHŮ/PÉČE JEDNOTLIVÝCH ÚSEKŮ JSOU UVEDENY V TEXTOVÉ A TABULKOVÉ ČÁSTI DOKUMENTACE.

kee's gardens www.k-gardens.cz, +420777900889	název projektu: PLÁN PÉČE MILÍČOVSKÝCH VRCHŮ 2025-2030		
	část projektu: SOUHRNNÝ PLÁN PÉČE O ZELENĚ		
	investor, místo: MČ Praha - Újezd, Kateřinské náměstí 465 Praha 4	datum: VIII/2025	
vypracovala: Ing. Kateřina Dlabalová		formát: A3	měřítko: 1:2000
název přílohy: NÁVRH PĚSTEBNÍHO OPATŘENÍ - ETAPA 2			příloha č.: 07




LEGENDA:

- HRANICE ŘEŠENÍ
- VYMEZENÍ ÚSEKŮ
- A01... OZNAČENÍ ÚSEKŮ
- STÁVAJÍCÍ CESTNÍ SÍŤ
- ORIENTAČNÍ BODY (STROMY), LAVIČKY
- NAZNAČENÍ NÁBĚHŮ, ODSAZENÍ AJ.


NAVRŽENÉ PĚSTEBNÍ OPATŘENÍ DANÉ ETAPY:

- ZÁSAH VĚTŠÍHO ROZSAHU
- ZÁSAH MENŠÍHO ROZSAHU

BLIŽŠÍ SPECIFIKACE TECHNOLOGIÍ ZÁSAHŮ/PÉČE JEDNOTLIVÝCH ÚSEKŮ JSOU UVEDENY V TEXTOVÉ A TABULKOVÉ ČÁSTI DOKUMENTACE.

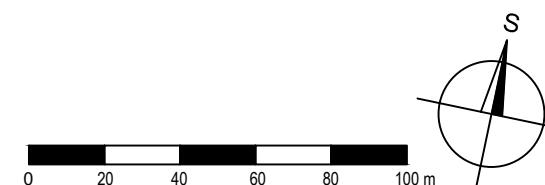

kee's gardens www.k-gardens.cz, +420777900889	název projektu: PLÁN PÉČE MILÍČOVSKÝCH VRCHŮ 2025-2030		
	část projektu: SOUHRNNÝ PLÁN PÉČE O ZELENĚ		
vypracovala: Ing. Kateřina Dlabalová	investor, místo: MČ Praha - Újezd, Kateřinské náměstí 465 Praha 4		datum: VIII/2025
			formát: A3 měřítko: 1:2000
název přílohy: NÁVRH PĚSTEBNÍHO OPATŘENÍ - ETAPA 3			příloha č.: 08

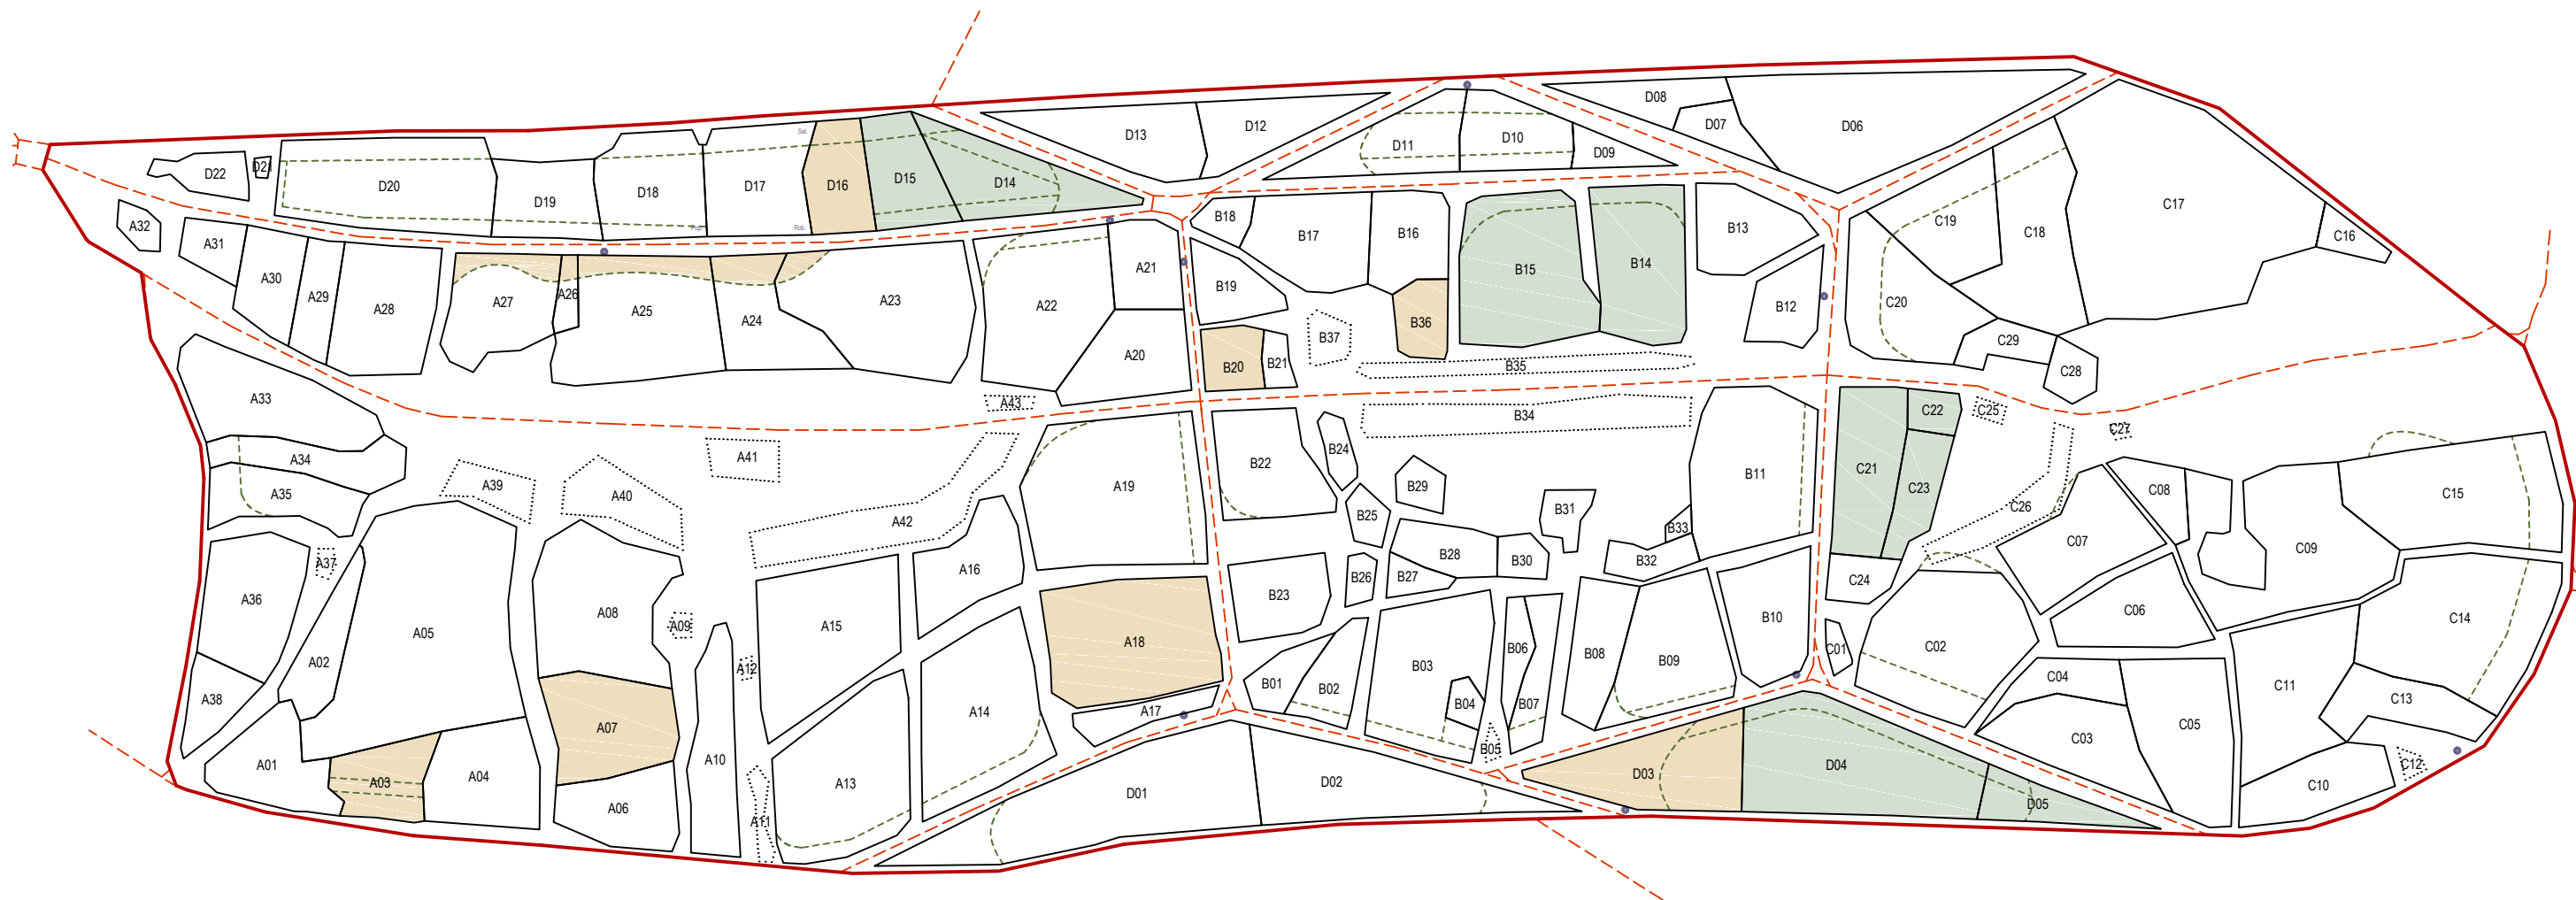


LEGENDA:

- HRANICE ŘEŠENÍ
- VYMEZENÍ ÚSEKŮ
- A01... OZNAČENÍ ÚSEKŮ
- STÁVAJÍCÍ CESTNÍ SÍŤ
- ORIENTAČNÍ BODY (STROMY), LAVIČKY
- NAZNAČENÍ NÁBĚHŮ, ODSAZENÍ AJ.

NAVRŽENÉ PĚSTEBNÍ OPATŘENÍ DANÉ ETAPY:

- ZÁSAH VĚTŠÍHO ROZSAHU
- ZÁSAH MENŠÍHO ROZSAHU

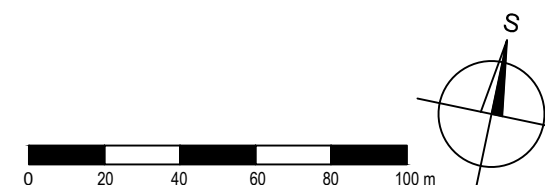

BLIŽŠÍ SPECIFIKACE TECHNOLOGIÍ ZÁSAHŮ/PÉČE JEDNOTLIVÝCH ÚSEKŮ JSOU UVEDENY V TEXTOVÉ A TABULKOVÉ ČÁSTI DOKUMENTACE.

kee's gardens www.k-gardens.cz, +420777900889	název projektu: PLÁN PÉČE MILÍČOVSKÝCH VRCHŮ 2025-2030		
	část projektu: SOUHRNNÝ PLÁN PÉČE O ZELENĚ		
vypracovala: Ing. Kateřina Dlabalová	investor, místo: MČ Praha - Újezd, Kateřinské náměstí 465 Praha 4	datum: VIII/2025	
		formát: A3	měřítko: 1:2000
název přílohy: NÁVRH PĚSTEBNÍHO OPATŘENÍ - ETAPA 4		příloha č.: 09	




LEGENDA:

- HRANICE ŘEŠENÍ
- VYMEZENÍ ÚSEKŮ
- A01... OZNAČENÍ ÚSEKŮ
- STÁVAJÍCÍ CESTNÍ SÍŤ
- ORIENTAČNÍ BODY (STROMY), LAVIČKY
- NAZNAČENÍ NÁBĚHŮ, ODSAZENÍ AJ.


NAVRŽENÉ PĚSTEBNÍ OPATŘENÍ DANÉ ETAPY:

- ZÁSAH VĚTŠÍHO ROZSAHU
- ZÁSAH MENŠÍHO ROZSAHU

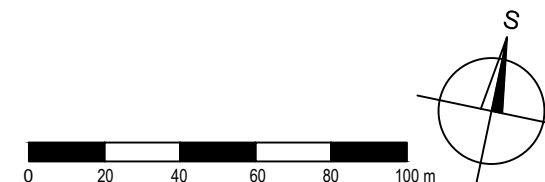


BLIŽŠÍ SPECIFIKACE TECHNOLOGIÍ ZÁSAHŮ/PĚČE JEDNOTLIVÝCH ÚSEKŮ JSOU UVEDENY V TEXTOVÉ A TABULKOVÉ ČÁSTI DOKUMENTACE.

kee's gardens www.k-gardens.cz, +420777900889	název projektu: PLÁN PĚČE MILÍČOVSKÝCH VRCHŮ 2025-2030			
	část projektu: SOUHRNNÝ PLÁN PĚČE O ZELENĚ			
	investor, místo: MČ Praha - Újezd, Kateřinské náměstí 465 Praha 4		datum: VIII/2025	
vypracovala: Ing. Kateřina Dlabalová			formát: A3	měřítko: 1:2000
název přílohy: NÁVRH PĚSTEBNÍHO OPATŘENÍ - ETAPA 5				příloha č.: 10

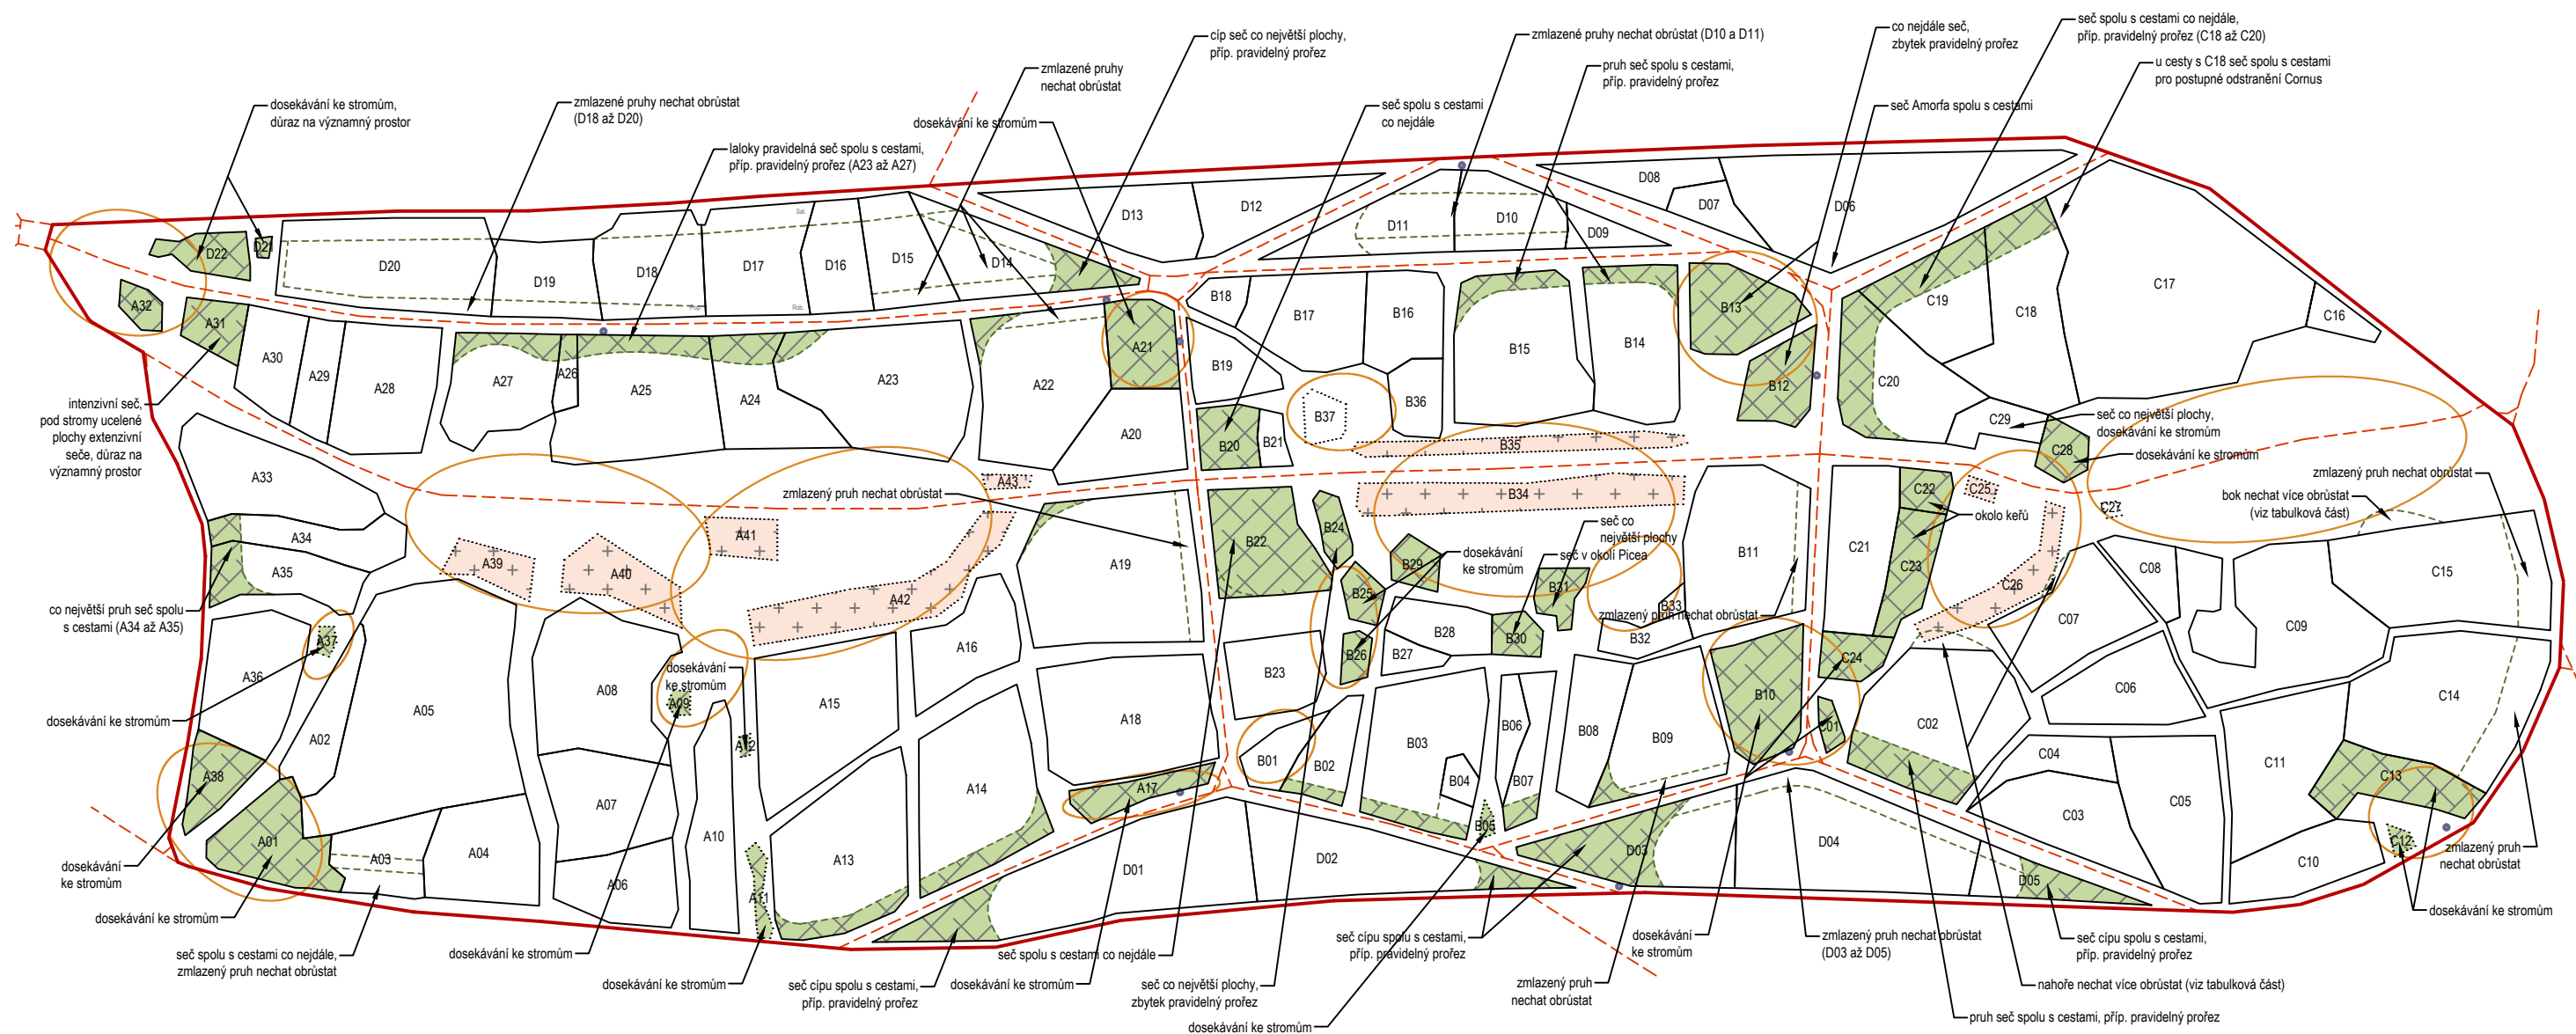


LEGENDA:

- HRANICE ŘEŠENÍ
- VYMEZENÍ ÚSEKŮ
- A01... OZNAČENÍ ÚSEKŮ
- STÁVAJÍCÍ CESTNÍ SÍŤ
- ORIENTAČNÍ BODY (STROMY), LAVIČKY
- NAZNAČENÍ NÁBĚHŮ, ODSAZENÍ AJ.
- PLÁN PÉČE BĚHEM VEGETACE (PO ZÁSADÁCH):
- INTENZIVNÍ SEČ BĚHEM VEGETACE
- PÉČE O NOVOU VÝSADBU
- POBYTOVÁ MÍSTA AKTUÁLNÍ/PLÁNOVANÁ

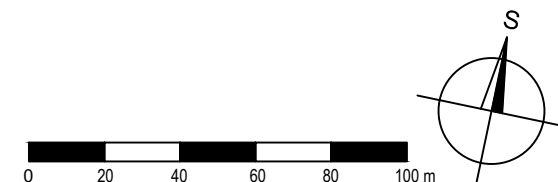

BLIŽŠÍ SPECIFIKACE TECHNOLOGIÍ ZÁSAHŮ/PÉČE JEDNOTLIVÝCH ÚSEKŮ JSOU UVEDENY V TEXTOVÉ A TABULKOVÉ ČÁSTI DOKUMENTACE.

kee's gardens www.k-gardens.cz, +420777900889	název projektu: PLÁN PÉČE MILÍČOVSKÝCH VRCHŮ 2025-2030		
	část projektu: SOUHRNNÝ PLÁN PÉČE O ZELEŇ		
vypracovala: Ing. Kateřina Dlabalová	investor, místo: MČ Praha - Újezd, Kateřinské náměstí 465 Praha 4		datum: VIII/2025
			formát: A3
		měřitko: 1:2000	
název přílohy: PLÁN PÉČE BĚHEM VEGETACE - PO PĚSTEBNÍCH OPATŘENÍCH			příloha č.: 11

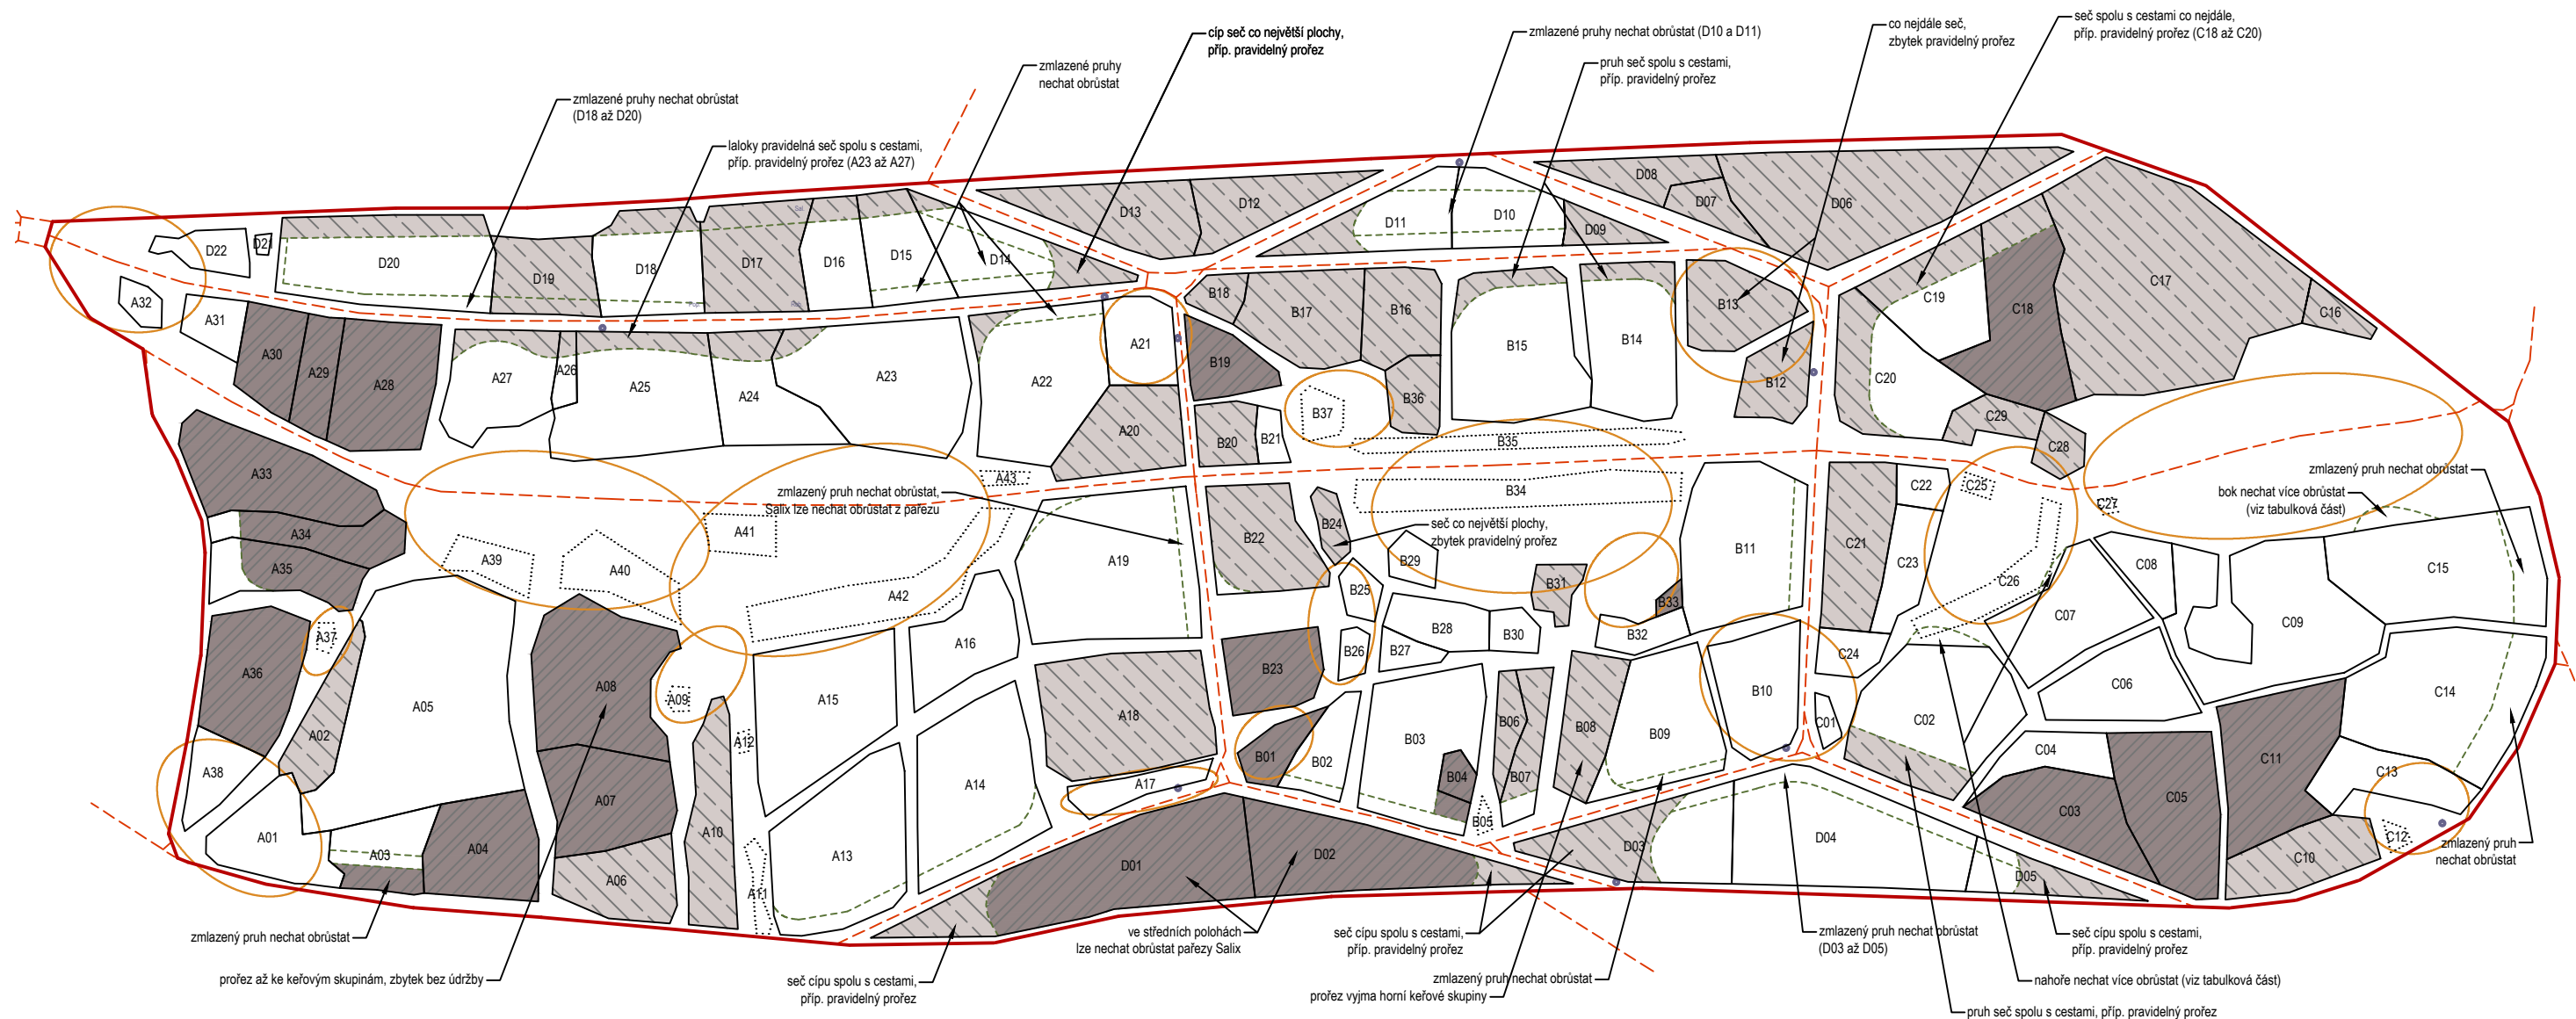


LEGENDA:

- HRANICE ŘEŠENÍ
- VYMEZENÍ ÚSEKŮ
- A01... OZNAČENÍ ÚSEKŮ
- STÁVAJÍCÍ CESTNÍ SÍŤ
- ORIENTAČNÍ BODY (STROMY), LAVIČKY
- NAZNAČENÍ NÁBĚHŮ, ODSAZENÍ AJ.

PLÁN PÉČE MIMO VEGETACI (PO ZÁSADÁCH):

- PRÁVĚLNÝ PROŘEZ MIMO VEGETACI
- NEPRÁVĚLNÝ PROŘEZ MIMO VEGETACI
- POBYTOVÁ MÍSTA AKTUÁLNÍ/PLÁNOVANÁ

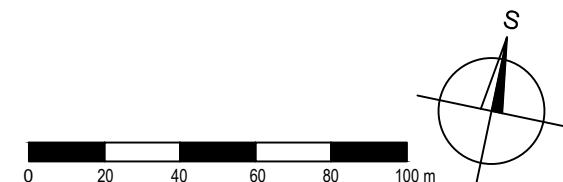

kee's gardens www.k-gardens.cz, +420777900889	název projektu: PLÁN PÉČE MILÍČOVSKÝCH VRCHŮ 2025-2030		
	část projektu: SOUHRNNÝ PLÁN PÉČE O ZELENĚ		
vypracovala: Ing. Kateřina Dlabalová	investor, místo: MČ Praha - Újezd, Kateřinské náměstí 465 Praha 4		datum: VIII/2025
	formát: A3	měřítko: 1:2000	
název přílohy: PLÁN PÉČE MIMO VEGETACI - PO PĚSTEBNÍCH OPATŘENÍCH			příloha č.: 12

BLIŽŠÍ SPECIFIKACE TECHNOLOGIÍ ZÁSAHŮ/PÉČE JEDNOTLIVÝCH ÚSEKŮ JSOU UVEDENY V TEXTOVÉ A TABULKOVÉ ČÁSTI DOKUMENTACE.