

DZ č. B28 "Zákaz zastavení" a E13 "Datum od..." umístit 7 dní před zahájením prací.

nepojížděná plocha
 BUS "Újezd u Průhonic"
 lin. 122

Parkoviště ul. K Sukovu
 Praha - Újezd u Průhonic
 Umístění DZ č. B28 před zahájením
 Měřítka M 1 : 250

Policie České republiky
 Krajské ředitelství policie hl. m. Prahy
 Odbor dopravní policie
 140 000 Praha 2, Křižkova 2, 11
 Č.j. KRPA-344248-140-00023-000023
 Dne: 13-11-2023
 plk. Mgr. Jiří Dušek
 vedoucí odboru
 z.r. kpt. Ing. Helena Vojšková

Souhlasné stanovisko směsů
 \$77 odst. 1 a) a 2 b), z.č. 361/2000 Sb.
 a \$25 odst. 1 a) a 2 b), z.č. 137/1997 Sb.


KE MLÝNU

BUS "Újezd u Průhonic"
 lin. 363

K SUKOVU

BUS "Újezd u Průhonic"
 lin. 363

FORMANSKÁ

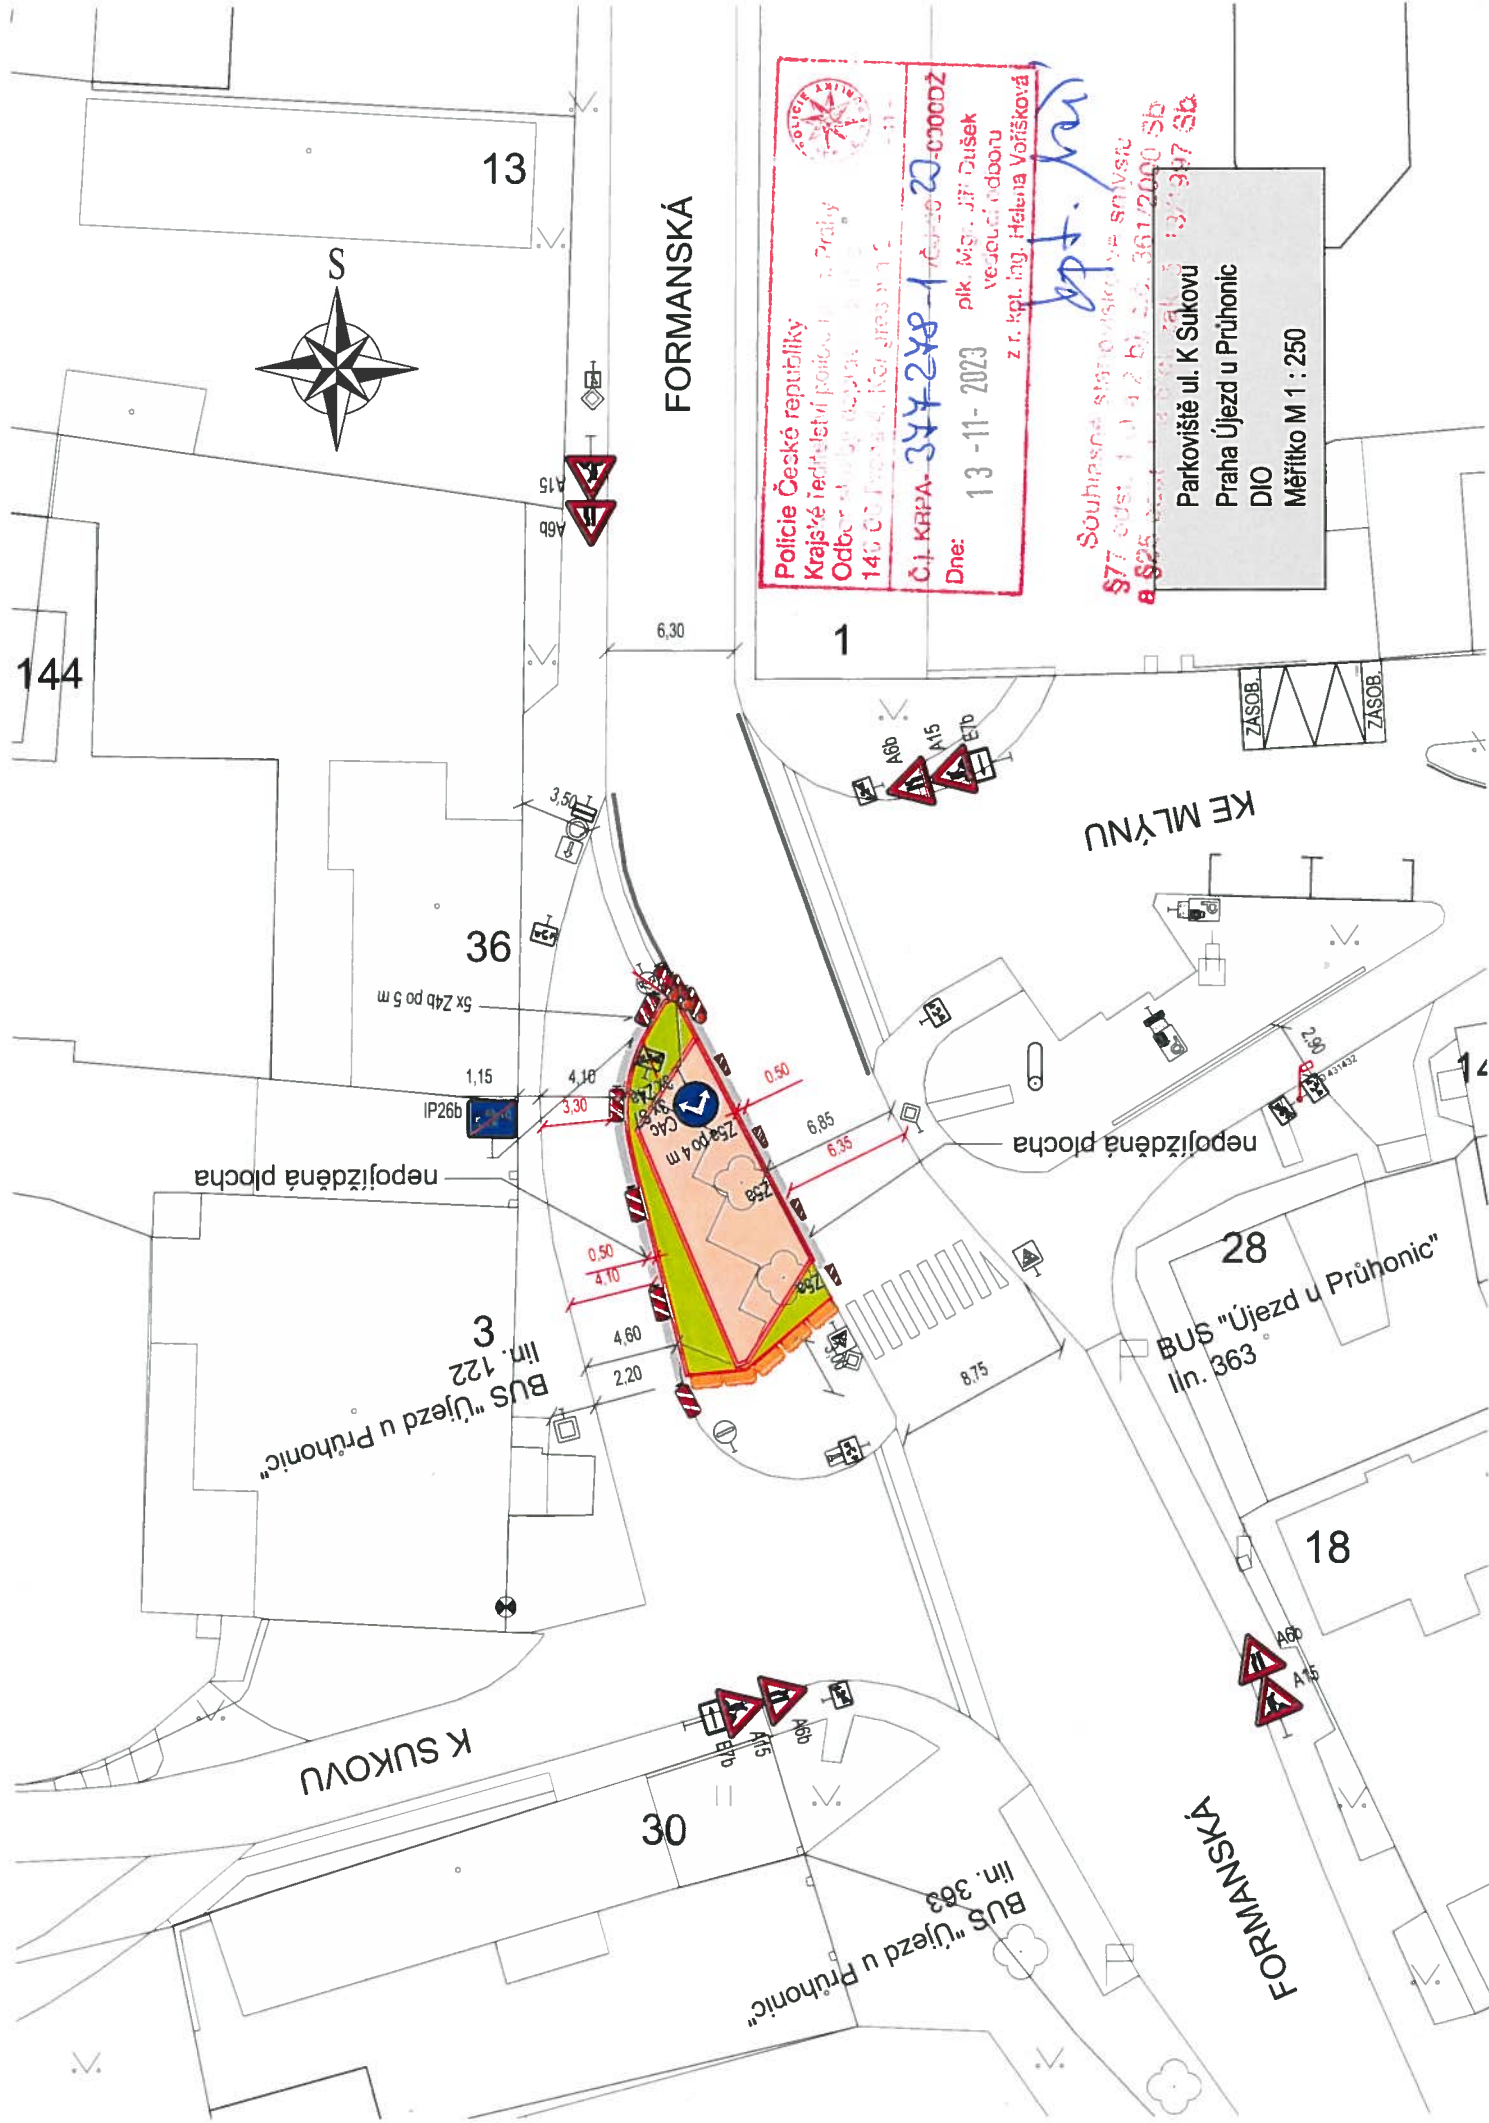

POLICIE ČESKÉ REPUBLIKY
 - 11 -
 Dne: 13-11-2023
 plk. Mgr. Jiří Dušek
 vedoucí odboru
 z r. kpt. Ing. Helena Voršíšková
bpt. Jan

 § 77 odst. 1 a 2 b) č. 361/2000 Sb.
 § 25 odst. 1 a 2 b) č. 13/97 Sb.

Parkoviště ul. K Sukovu
 Praha Újezd u Průhonice
 DIO
 Měřítko M 1 : 250



K SUKOVU

FORMANSKÁ

KE MLÝNU

BUS "Újezd u Průhonice"
lin. 122

BUS "Újezd u Průhonice"
lin. 363

BUS "Újezd u Průhonice"
lin. 363