

**LEGENDA:**

**PLOCHY:**

SIGNÁLNÍ PÁS - DLAŽBA ČERVENÁ ZÁMK. RELIÉFNÍ

**OSTATNÍ ČÁRY:**


VODOROVNÉ DOPRAVNÍ ZNAČENÍ  
KATASTR  
STÁVAJÍCÍ VODOROVNÉ DOPRAVNÍ ZNAČENÍ  
ROZHLEDOVÉ POMĚRY

**INŽENÝRSKÉ SÍTĚ STÁVAJÍCÍ:**

SDĚLOVACÍ KABELY - NĚKOLIK SPRÁVCŮ  
KANALIZACE  
NN PODZEMNÍ  
VN PODZEMNÍ  
VODOVOD  
VEŘEJNÉ OSVĚTLENÍ  
STL PLYNOVOD

**INŽENÝRSKÉ SÍTĚ NOVÉ:**

KABEL VO PRO PŘÍSVĚTLENÍ PŘECHODU  
PŘÍSVĚTLOVACÍ STOŽÁR VO

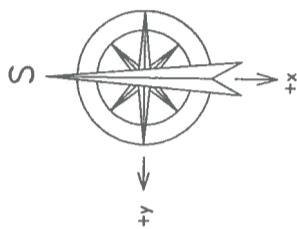


Policie České republiky  
Krajské ředitelství policie hl. m. Prahy  
Odbor služeb dopravní policie  
140 00 Praha 4, Kolářská 2

Č.j. KRPA-342299-2/ČJ-2023-00002Z  
Dne: 20-11-2023  
z r. (pt. Ing. Helena Váříšková)

plk. Mgr. Jiří Dušek  
vedoucí odboru

Souhlasno stanoveno a smlouvu  
smlouva č. 351/2000 SB

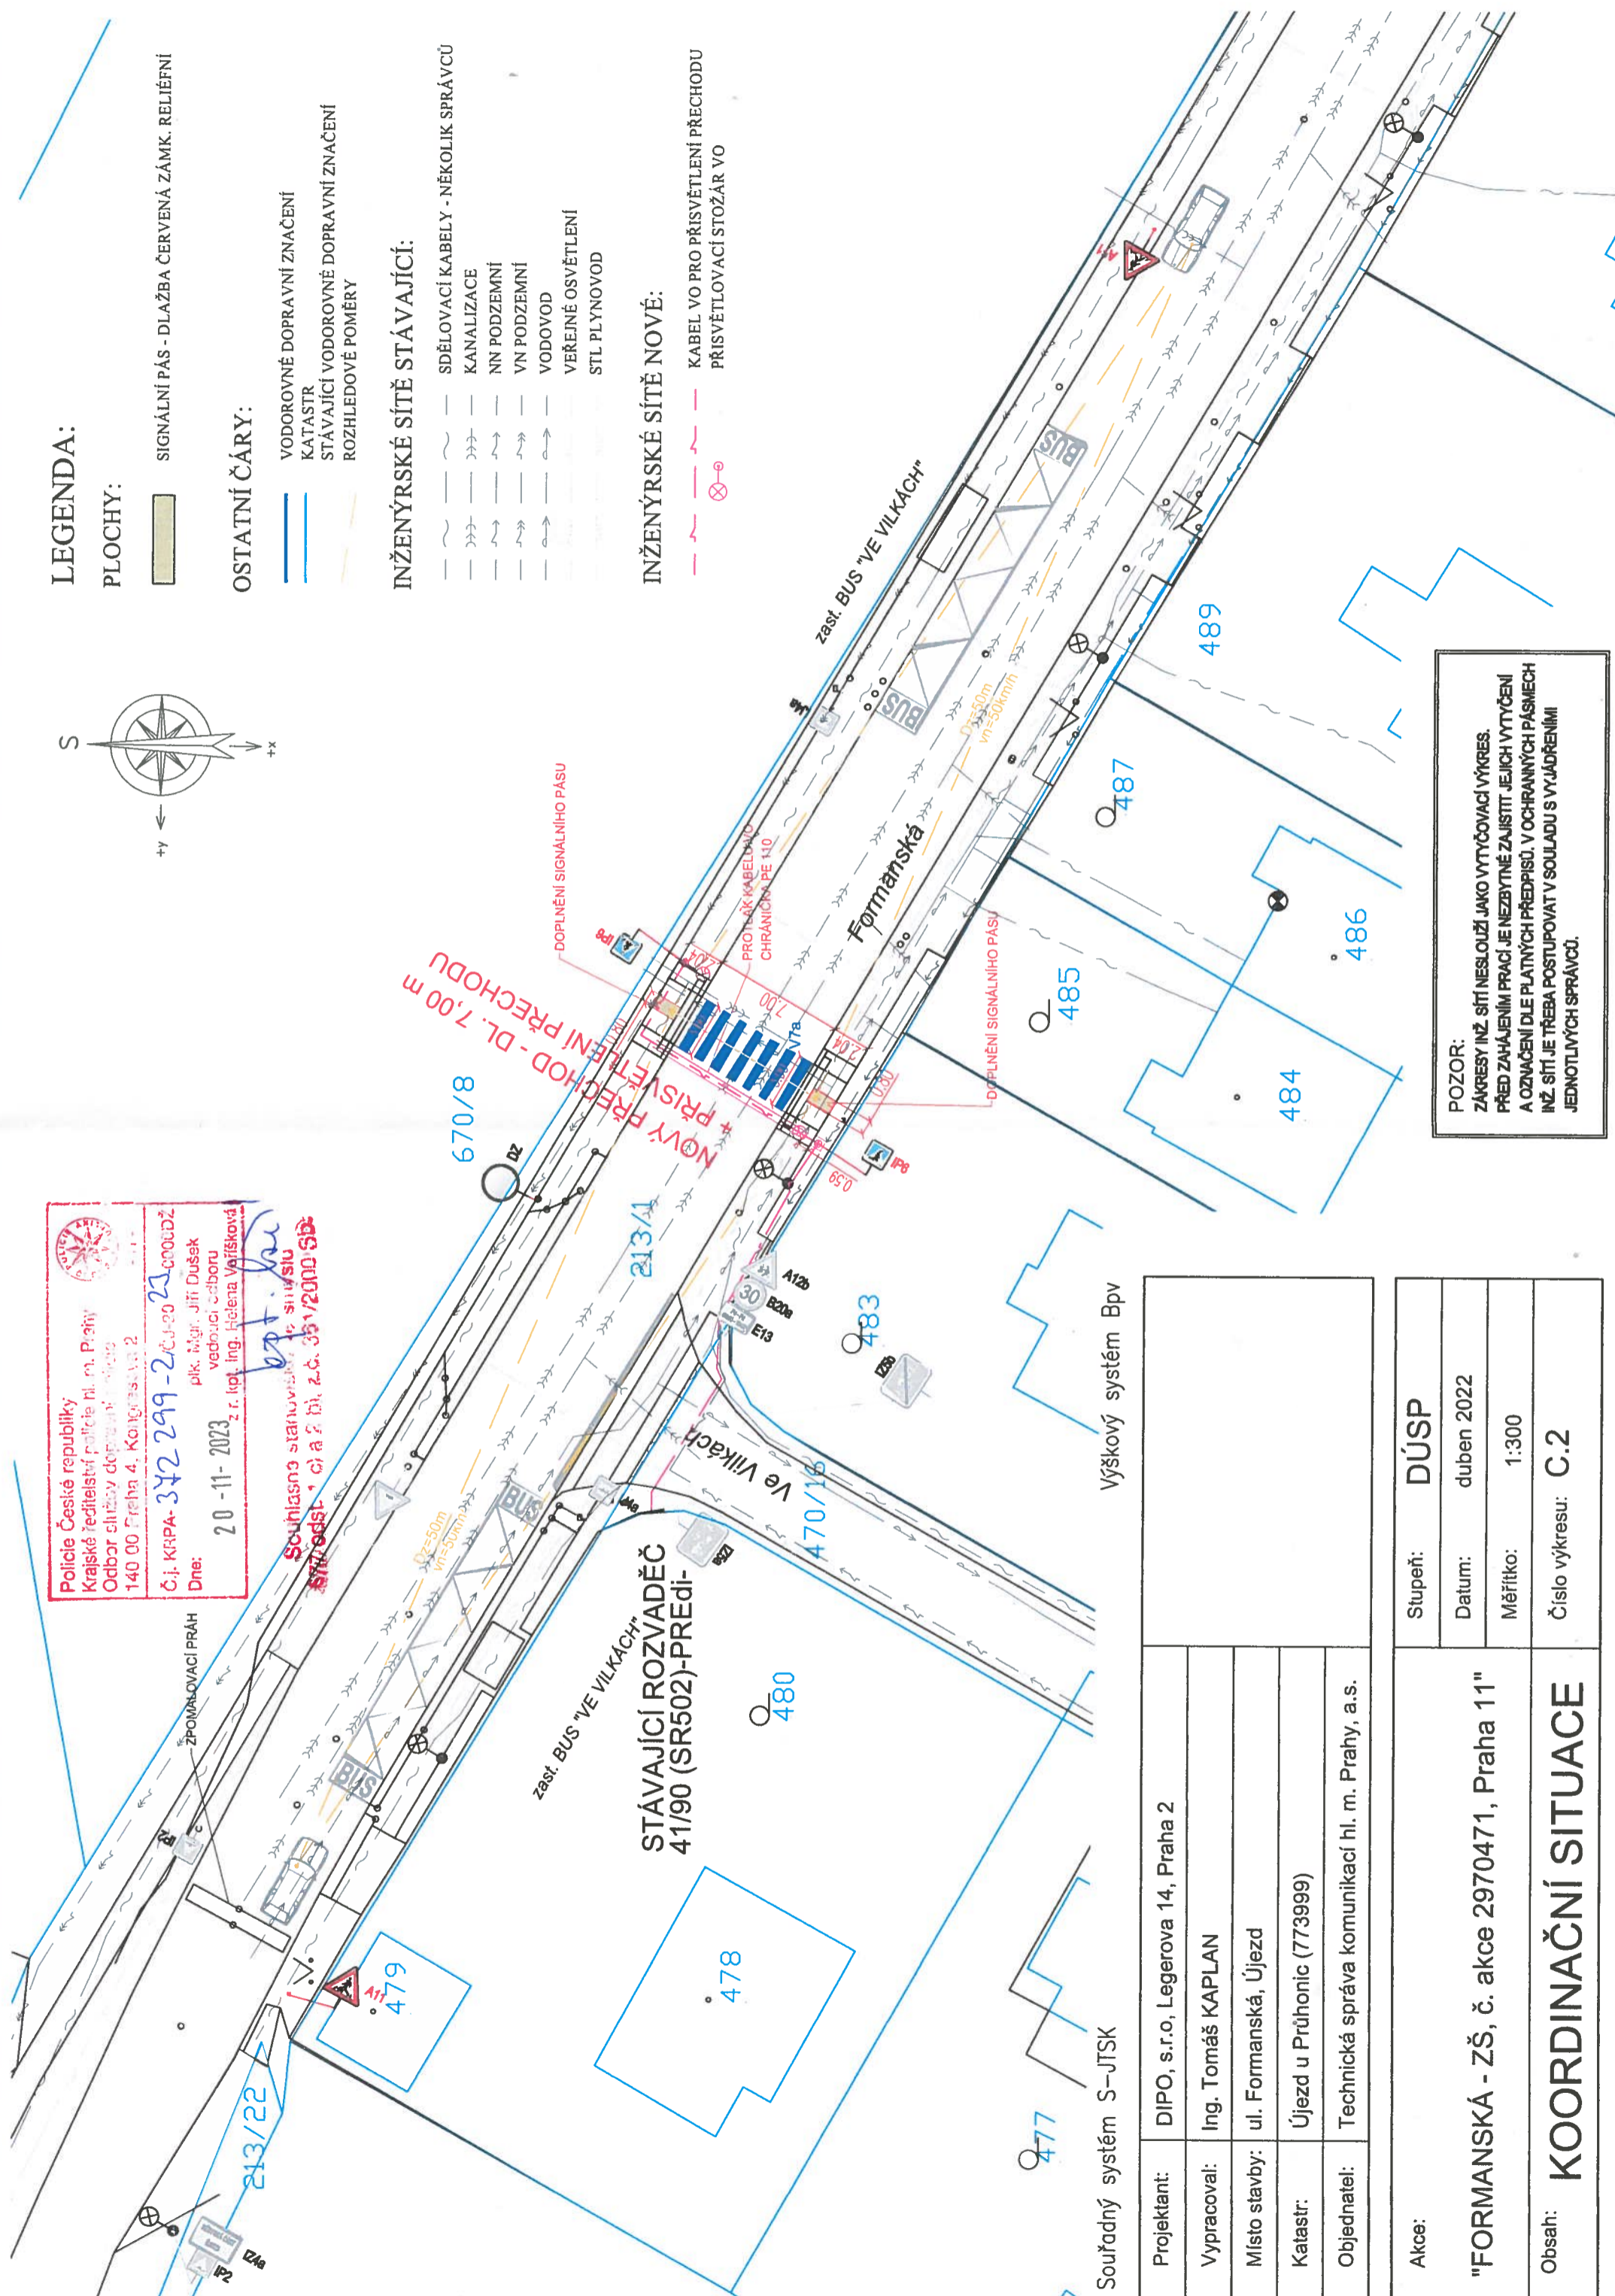

**POZOR:**  
ZAKRESY INŽ. SÍTĚ NESLOUŽÍ JAKO VYTÝČOVACÍ VÝKRES.  
PŘED ZAČÁTKEM PRÁCE JE NEZBYTNÉ ZAJISTIT JEJICH VYTÝČENÍ  
A OZNAČENÍ DLE PLATNÝCH PŘEDPISŮ, V OCHRANNÝCH PÁSMĚCH  
INŽ. SÍTĚ JE TŘEBA POSTUPOVAT V SOULADU S VYJÁDRĚNÍMI  
JEDNOTLIVÝCH SPRÁVCŮ.

Výškový systém Bpv

Souřadný systém S-JTSK

Projektant:	DIPO, s.r.o, Legerova 14, Praha 2
Vypracoval:	Ing. Tomáš KAPLAN
Místo stavby:	ul. Formanská, Újezd
Katastr:	Újezd u Průhonice (773999)
Objednatel:	Technická správa komunikací hl. m. Prahy, a.s.

Akce:	<b>DÚSP</b>
Stupeň:	duben 2022
Datum:	1:300
Měřítko:	Číslo výkresu: <b>C.2</b>
Číslo výkresu:	<b>"FORMANSKÁ - ZŠ, č. akce 2970471, Praha 11"</b>
Obsah:	<b>KOORDINAČNÍ SITUACE</b>