

LEGENDA:

PLOCHY:

SIGNÁLNÍ PÁS - DLAŽBA ČERVENÁ ZÁMK. RELIÉFNÍ

OSTATNÍ ČÁRY:


VODOROVNÉ DOPRAVNÍ ZNAČENÍ
KATASTR
STÁVAJÍCÍ VODOROVNÉ DOPRAVNÍ ZNAČENÍ
ROZHLEDOVÉ POMĚRY

INŽENÝRSKÉ SÍTĚ STÁVAJÍCÍ:

SDĚLOVACÍ KABELY - NĚKOLIK SPRÁVCŮ
KANALIZACE
NN PODZEMNÍ
VN PODZEMNÍ
VODOVOD
VEŘEJNÉ OSVĚTLENÍ
STL PLYNOVOD

INŽENÝRSKÉ SÍTĚ NOVÉ:

KABEL VO PRO PŘÍSVĚTLENÍ PŘECHODU
PŘÍSVĚTLOVACÍ STOŽÁR VO

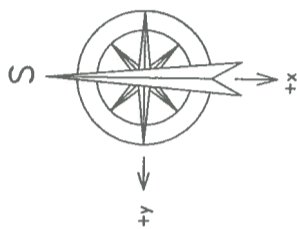


Policie České republiky
Krajské ředitelství policie hl. m. Prahy
Odbor služeb dopravní policie
140 00 Praha 4, Kolářská 2

Č.j. KRPA-342299-2/ČJ-2023-00002Z
Dne: 20-11-2023
z r. (pt. Ing. Helena Váříšková)

plk. Mgr. Jiří Dušek
vedoucí odboru

Souhlasno stanoveno a s tímto souhlasím
Sít' předst. 1. a 2. b. č. 351/2000 SB

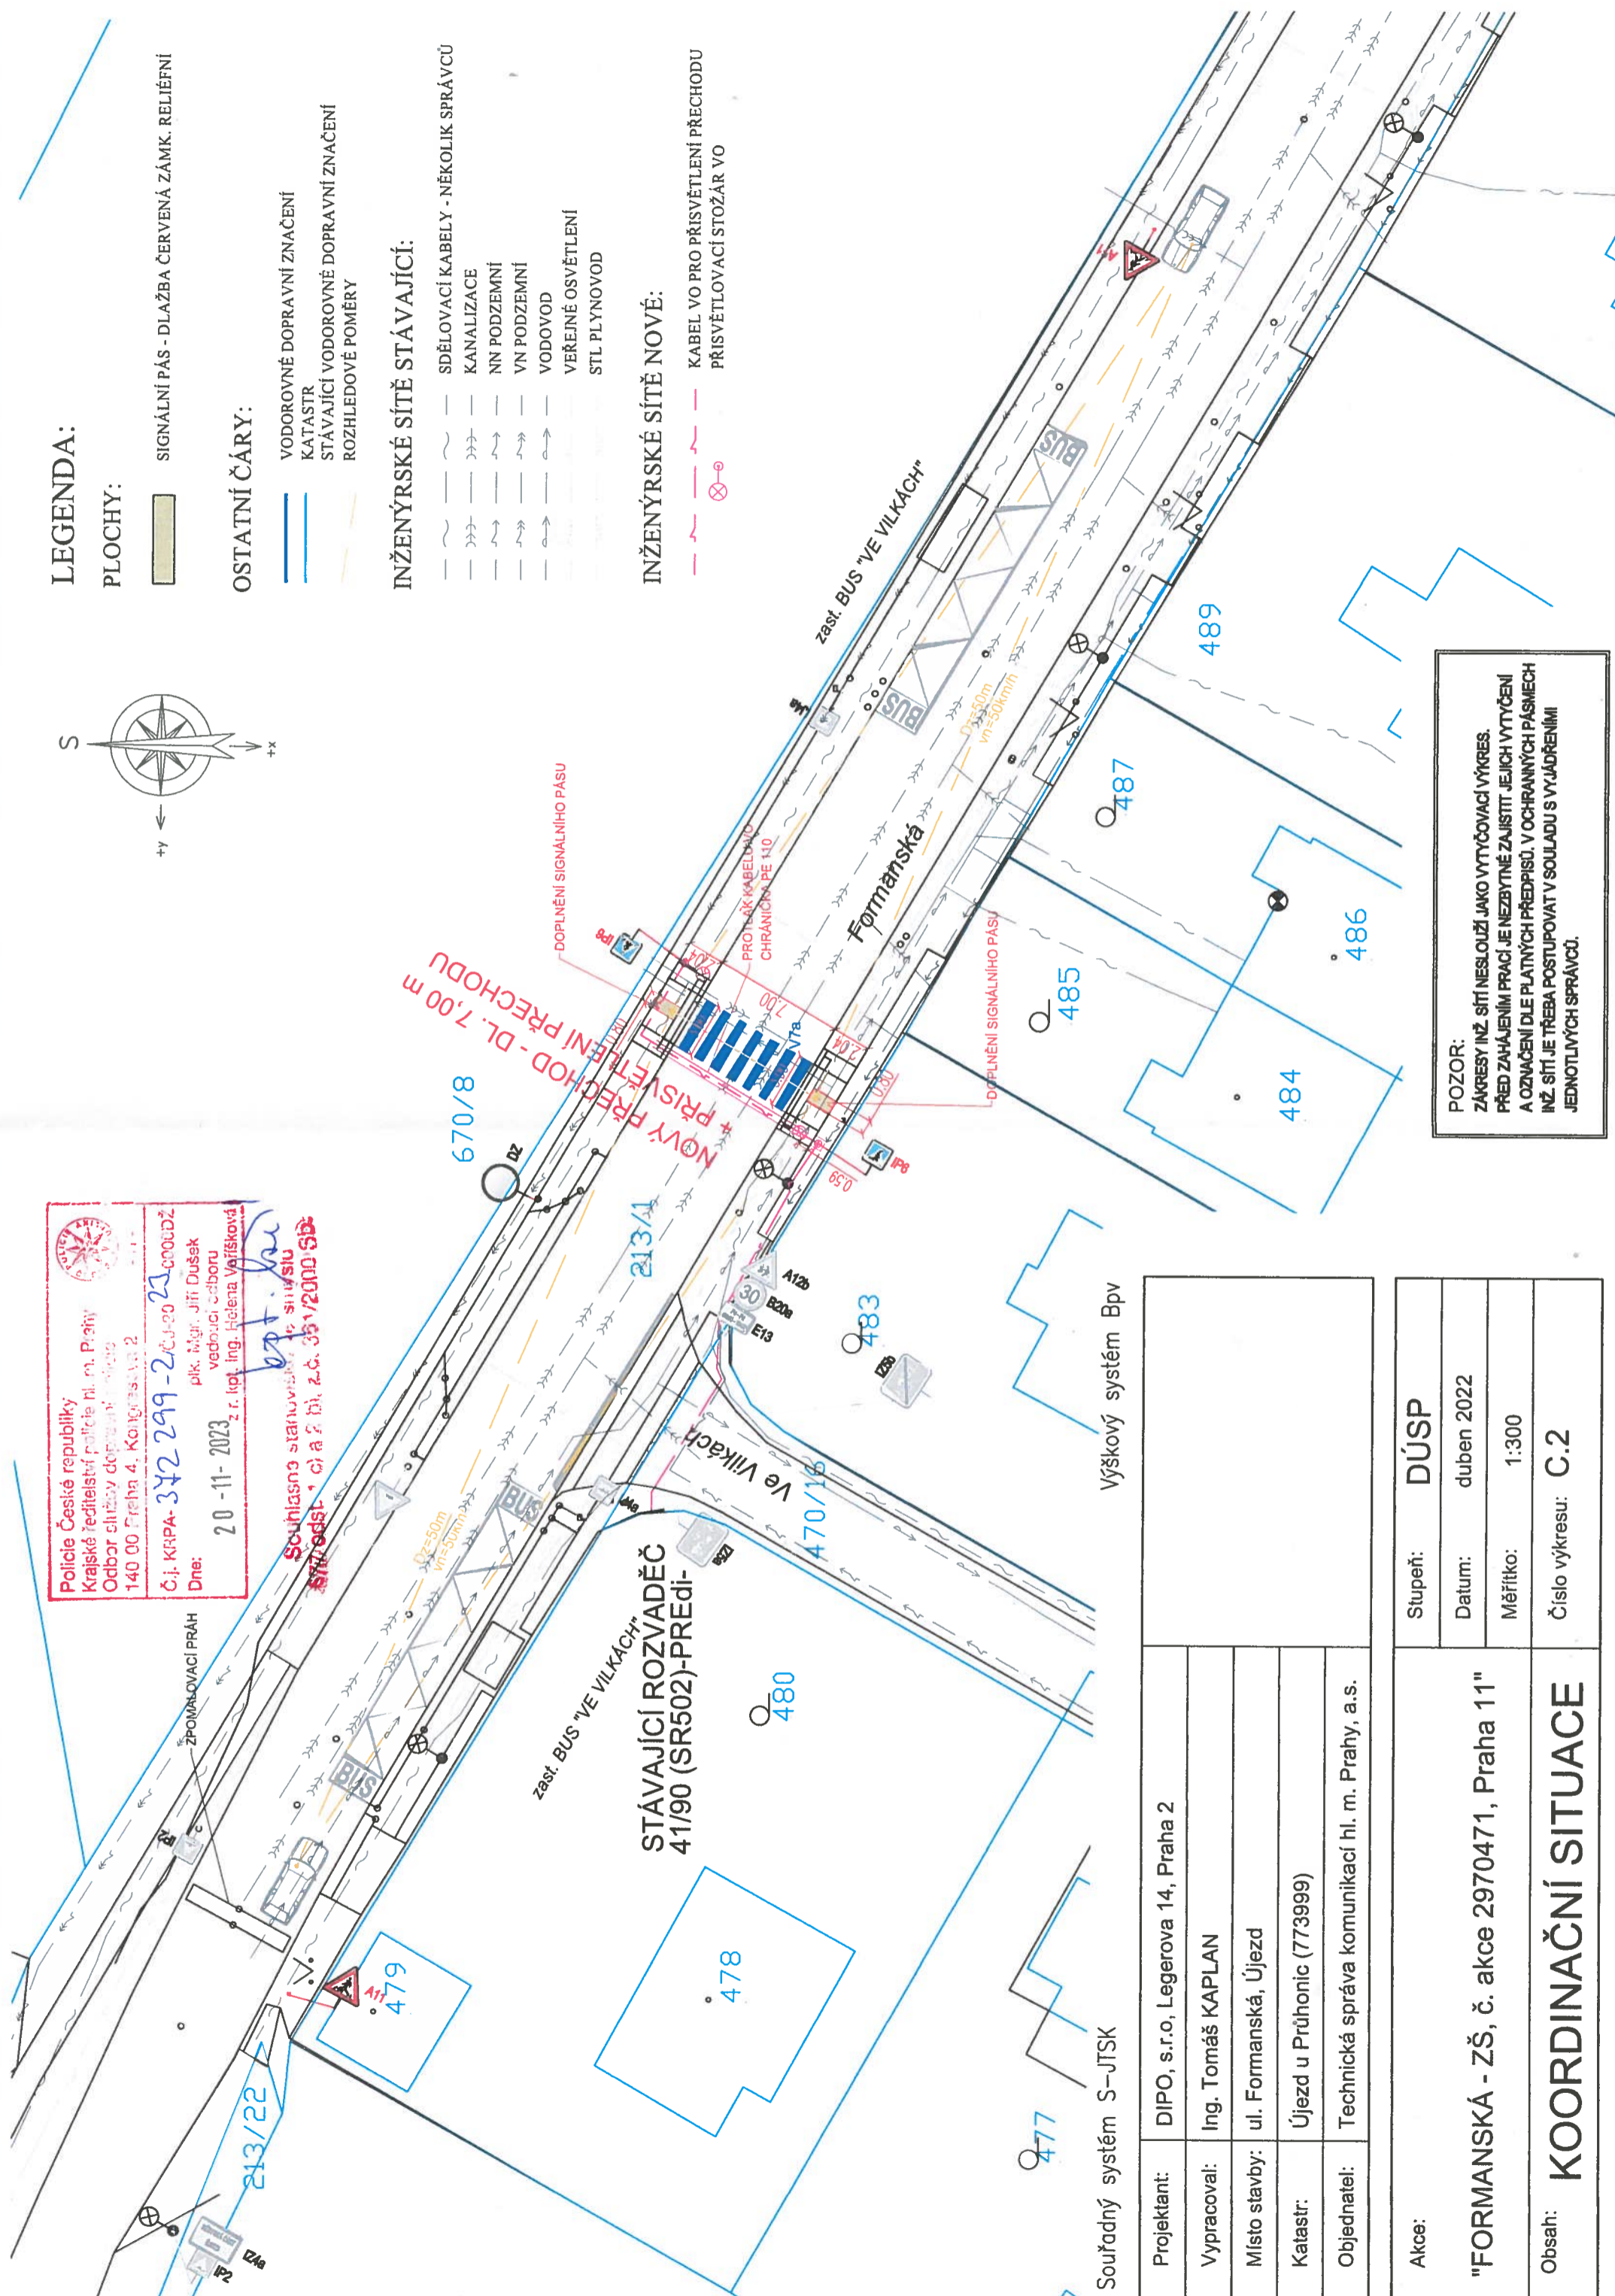

POZOR:
ZAKRESY INŽ. SÍTĚ NESLOUŽÍ JAKO VYTÝČOVACÍ VÝKRES.
PŘED ZAHÁJENÍM PRÁČI JE NEZBYTNÉ ZAJISTIT JEJICH VYTÝČENÍ
A OZNAČENÍ DLE PLATNÝCH PŘEDPISŮ, V OCHRANNÝCH PÁSMĚCH
INŽ. SÍTĚ JE TŘEBA POSTUPOVAT V SOULADU S VYJÁDRĚNÍMI
JEDNOTLIVÝCH SPRÁVCŮ.

Projektant:	DIPO, s.r.o, Legerova 14, Praha 2
Vypracoval:	Ing. Tomáš KAPLAN
Místo stavby:	ul. Formanská, Újezd
Katastr:	Újezd u Průhonice (773999)
Objednatel:	Technická správa komunikací hl. m. Prahy, a.s.

Akce:	DÚSP
Stupeň:	duben 2022
Datum:	1:300
Měřítko:	Číslo výkresu: C.2
Obsah:	KOORDINAČNÍ SITUACE

"FORMANSKÁ - ZŠ, č. akce 2970471, Praha 11"

KOORDINAČNÍ SITUACE