


REVIZE 3.5.2024

OPRAVA PAVRCHU VOZOVKY
 UL. REMÍZKOVÁ, PRAHA 4 - ÚJEZD
 DIO REALIZACE 14.-23.6.2024
 Situace, M 1 : 600


Police České republiky
 Krajské ředitelství policie hl. m. Prahy
 Odbor služeb dopravní policie
 140 010 Praha 4, Mladá Boleslavská 152
 Čj. KRPA-153436-1/2024-000024
 Dne: 09-05-2024
 Jm. Jgr. Jiří Dušek
 vedoucí odboru
 z.ř.kp. Ing. Helena Voríšková

Souhlasné stanovisko ve smyslu §77 odst. 1 c) a 2 b), z.č. 361/2000 Sb. §25 odst. 1 a f) a) a) z.č. 137/997 Sb.

FORMANNSKÁ

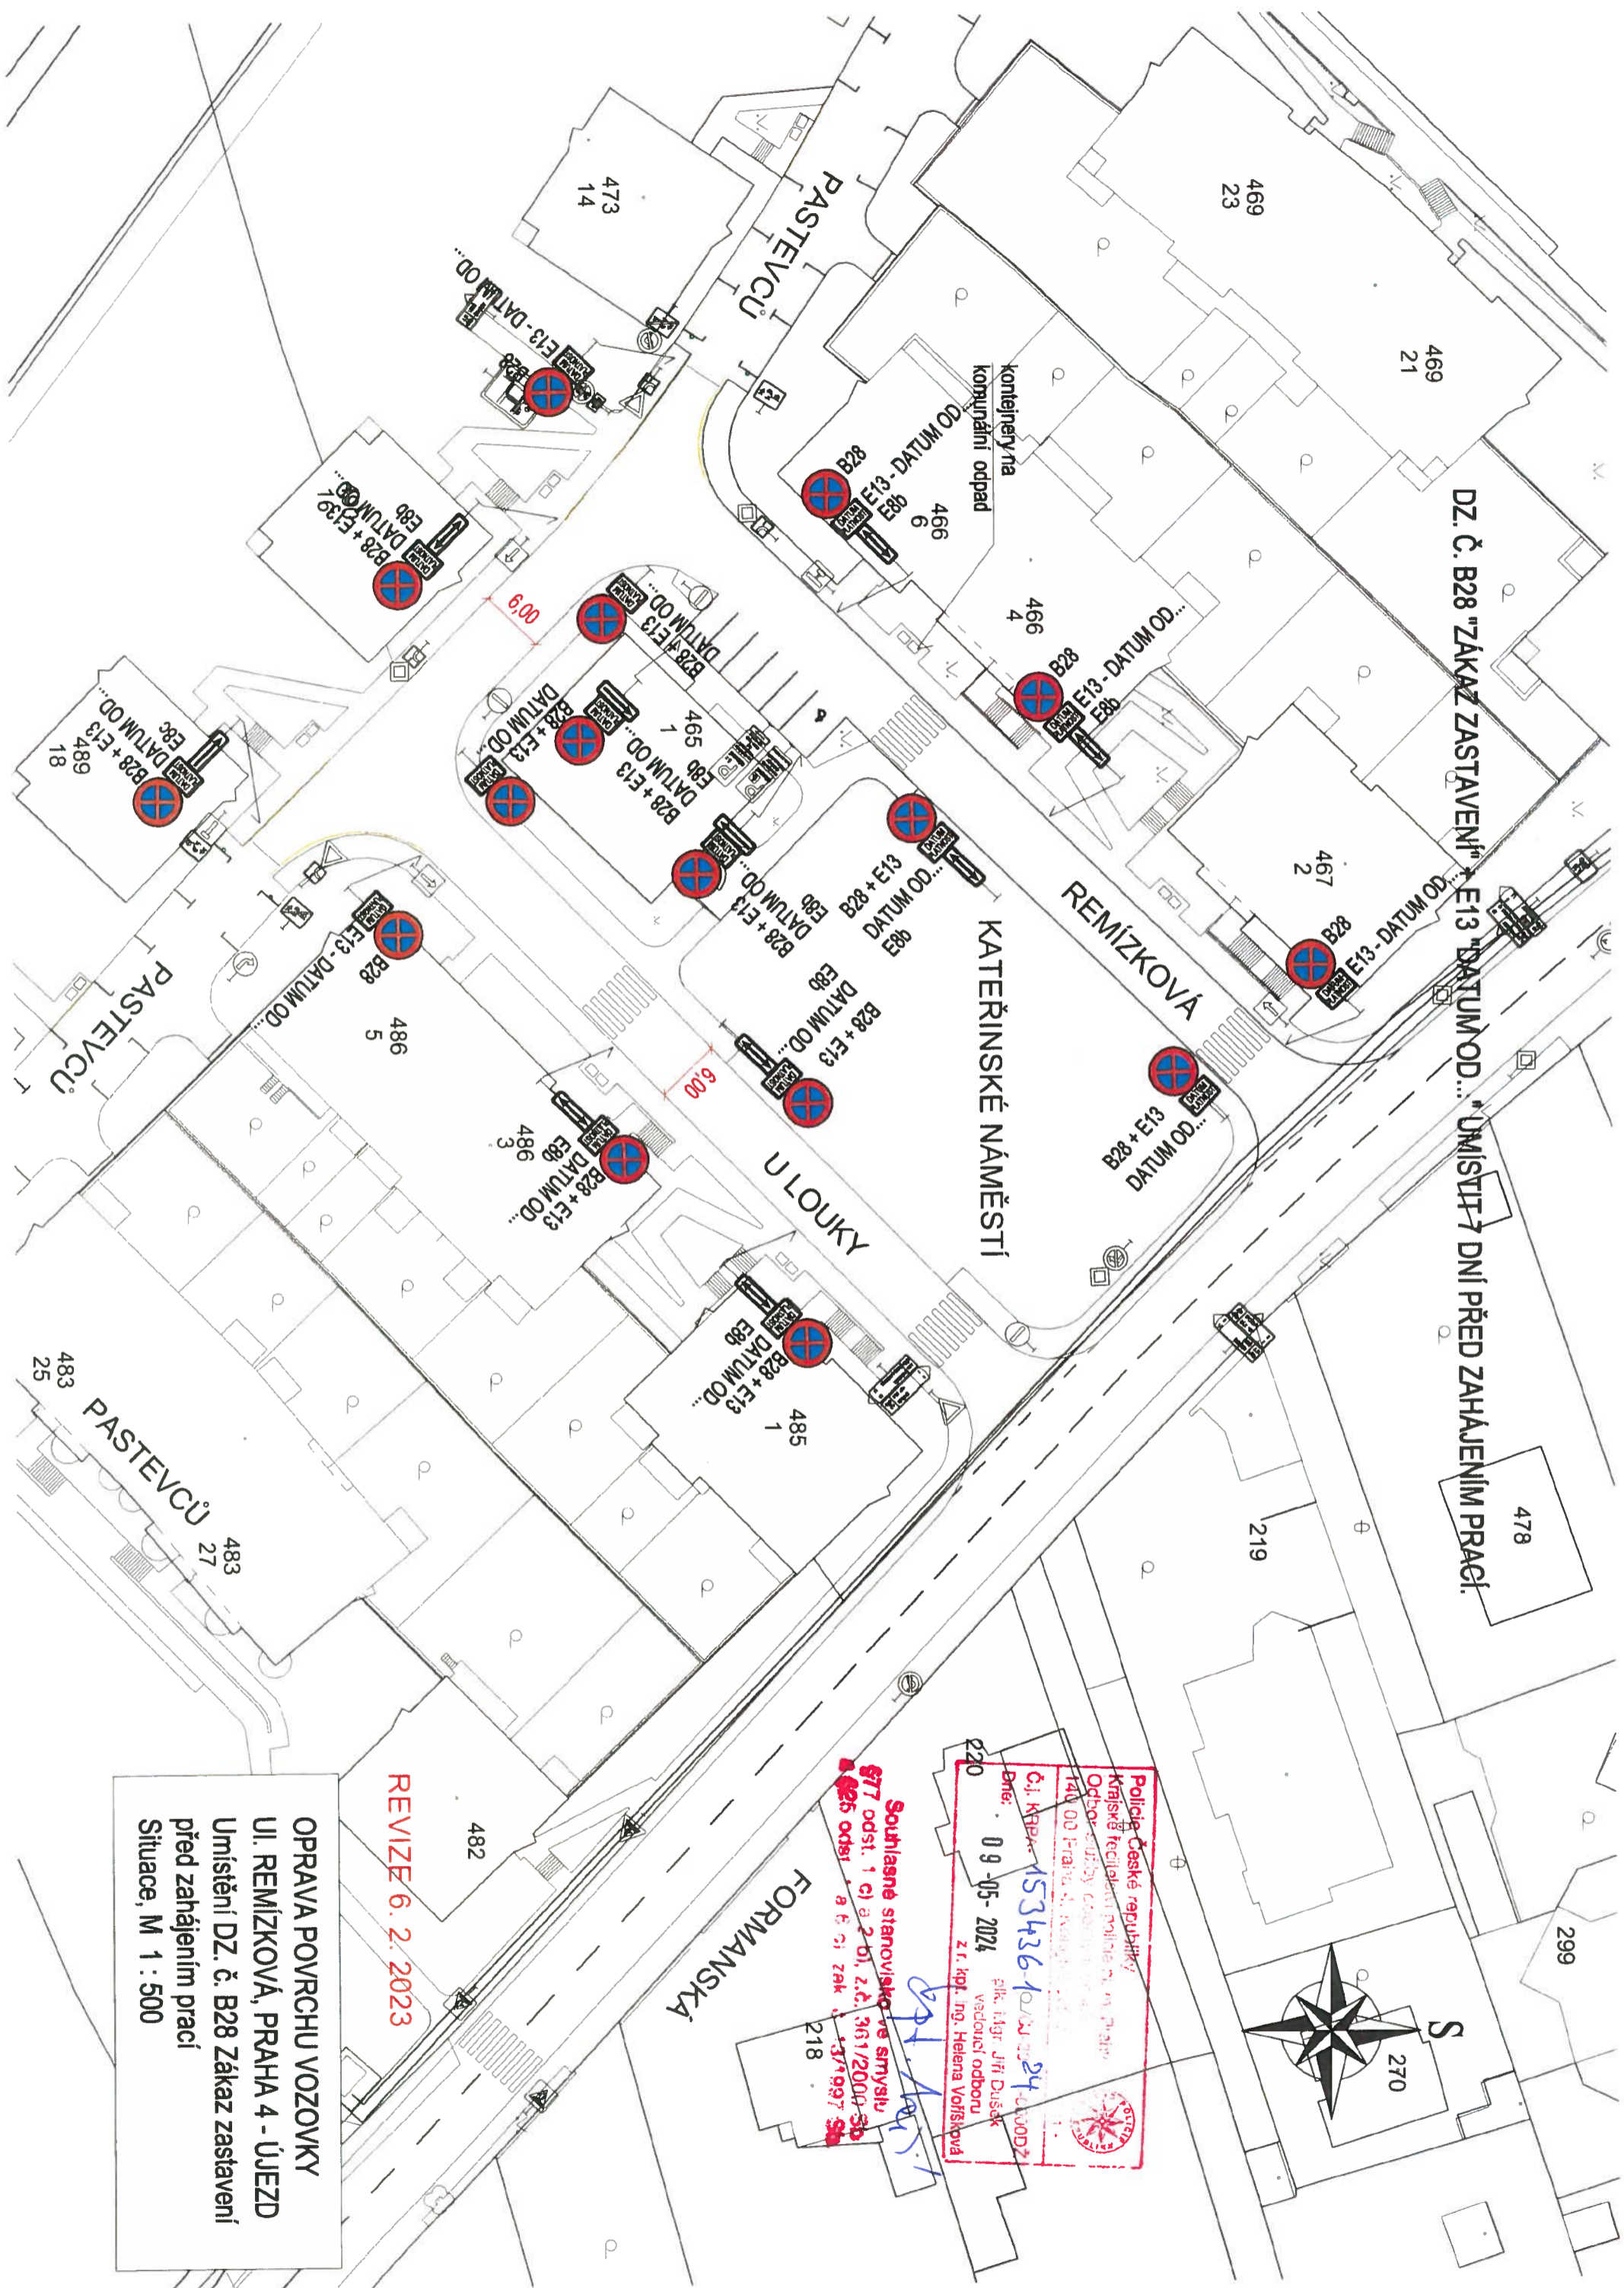

DZ. Č. B28 "ZÁKAZ ZASTAVENÍ" + E13 "DATUM OD..." UMÍSTIT 7 DNÍ PŘED ZAHÁJENÍM PRACÍ.

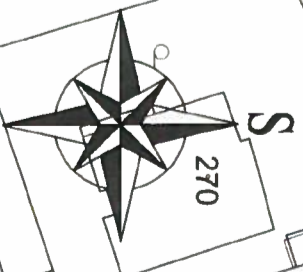

Police České republiky
 Krajské ředitelství policie hl. m. Prahy
 Oddělení řízení provozu dopravy
 140 00 Praha 4, Mladá Boleslavská 10
 Čj. KRPAK 153436/10.03.2024
 Dne: 09-05-2024
 plk. JUDr. Jiří Dušek
 vedoucí odboru
 z.ř. JUDr. Ing. Helena Voršíšková

Souhlasné stanovisko ve smyslu §77 odst. 1 c) a 2. díl, z.č. 361/2004 Sb. a 25. odst. a 6. čl. zák. č. 131/97 Sb.

REVIZE 6. 2. 2023

OPRAVA POVRCHU VOZOVKY
 UJ. REMÍZKOVÁ, PRAHA 4 - ÚJEZD
 Umístění DZ. č. B28 Zákaz zastavení
 před zahájením prací
 Situace, M 1 : 500