


OBEDNATEL: Městská část Praha - Újezd, Kateřinské náměstí 465/1, 149 00 Praha 4	
INVESTOR: Městská část Praha - Újezd, Kateřinské náměstí 465/1, 149 00 Praha 4	
HLAVNÍ PROJEKTANT	AUTORIZACE:
astra PROJEKT, s.r.o.	ASTRA projekt, s.r.o. obor dopravní stavby Pod Višňovkou 1662/21, 140 00 PRAHA 4 e-mail: astraprojekt@astraprojekt.cz TEL: 226 201 616 IČ: 242 27 820, DIČ: CZ 24227820 ČSN EN ISO 9001:2009 & 3009/263-1/SMJ
HLAVNÍ INŽENÝR PROJEKTU: Ing. Vít Pluhař	PODPIS:
PROJEKTANT ČÁSTI PD: Ing. Eva Mohelnická	PODPIS:
STAVBA:	ČÍSLO ZAKÁZKY:
"Stavební úpravy Kateřinského náměstí"	DATUM DOKONČENÍ: ÚNOR 2022
C. Situační výkresy	STUPĚN DOKUMENTACE: DUSP
PŘÍLOHA:	MERITKO: ČÁST PD: 1 : 250
Situace dopravního značení	FORMÁT: 3x44
	ČÍSLO PŘÍLOHY:

SO 102-bezbariérové úpravy

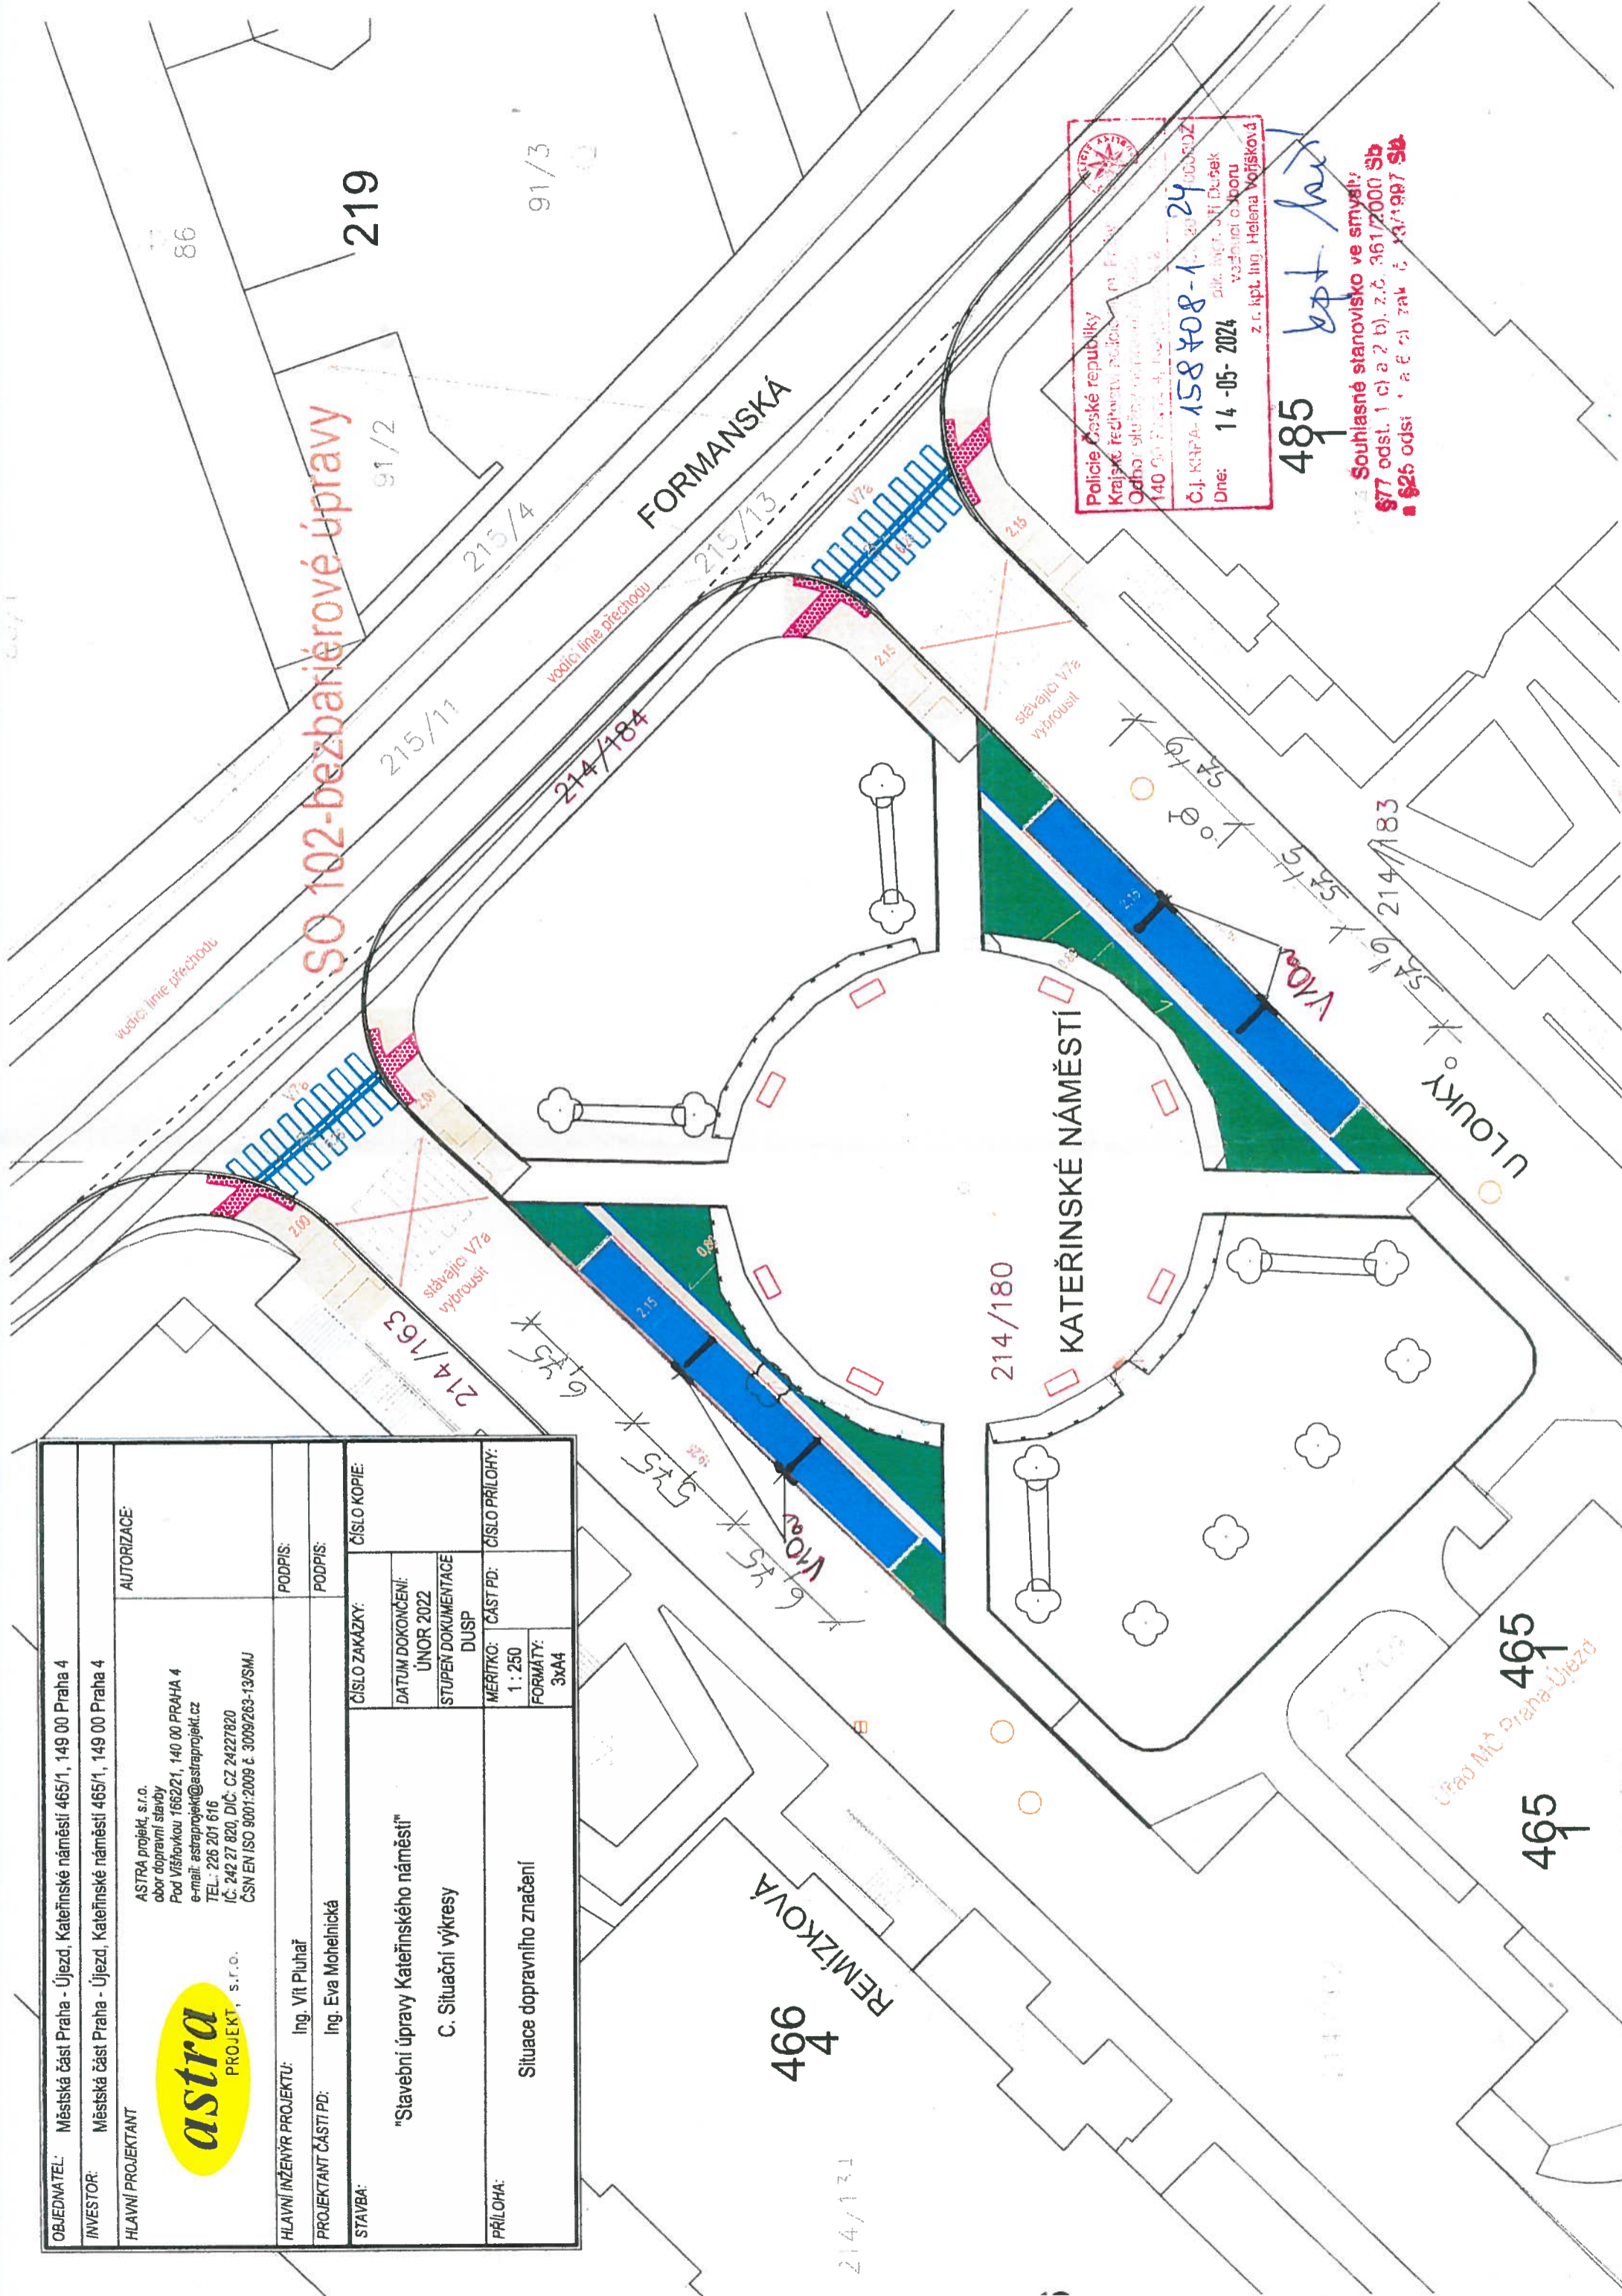

Policejní České republiky
Krajské ředitelství policie hl. m. Prahy
Odbor služeb veřejnosti
140 00 Praha 4, Újezd
Č.J. KAPPA-158708-1-24-000002Z
Dne: 14-05-2024
pol. inž. Jiří Džursek
vedoucí odboru
z. r. kpt. Ing. Helena Voršíšková


495
Souhlasné stanovisko ve smyslu §77 odst. 1 c) a 2 b), z.č. 361/2000 Sb.
§26 odst. 1 a 2 a) zák. č. 199/1997 Sb.


495
kpt. hejt

465
465
ČRAO MČ Praha Újezd

č. 1


214/131

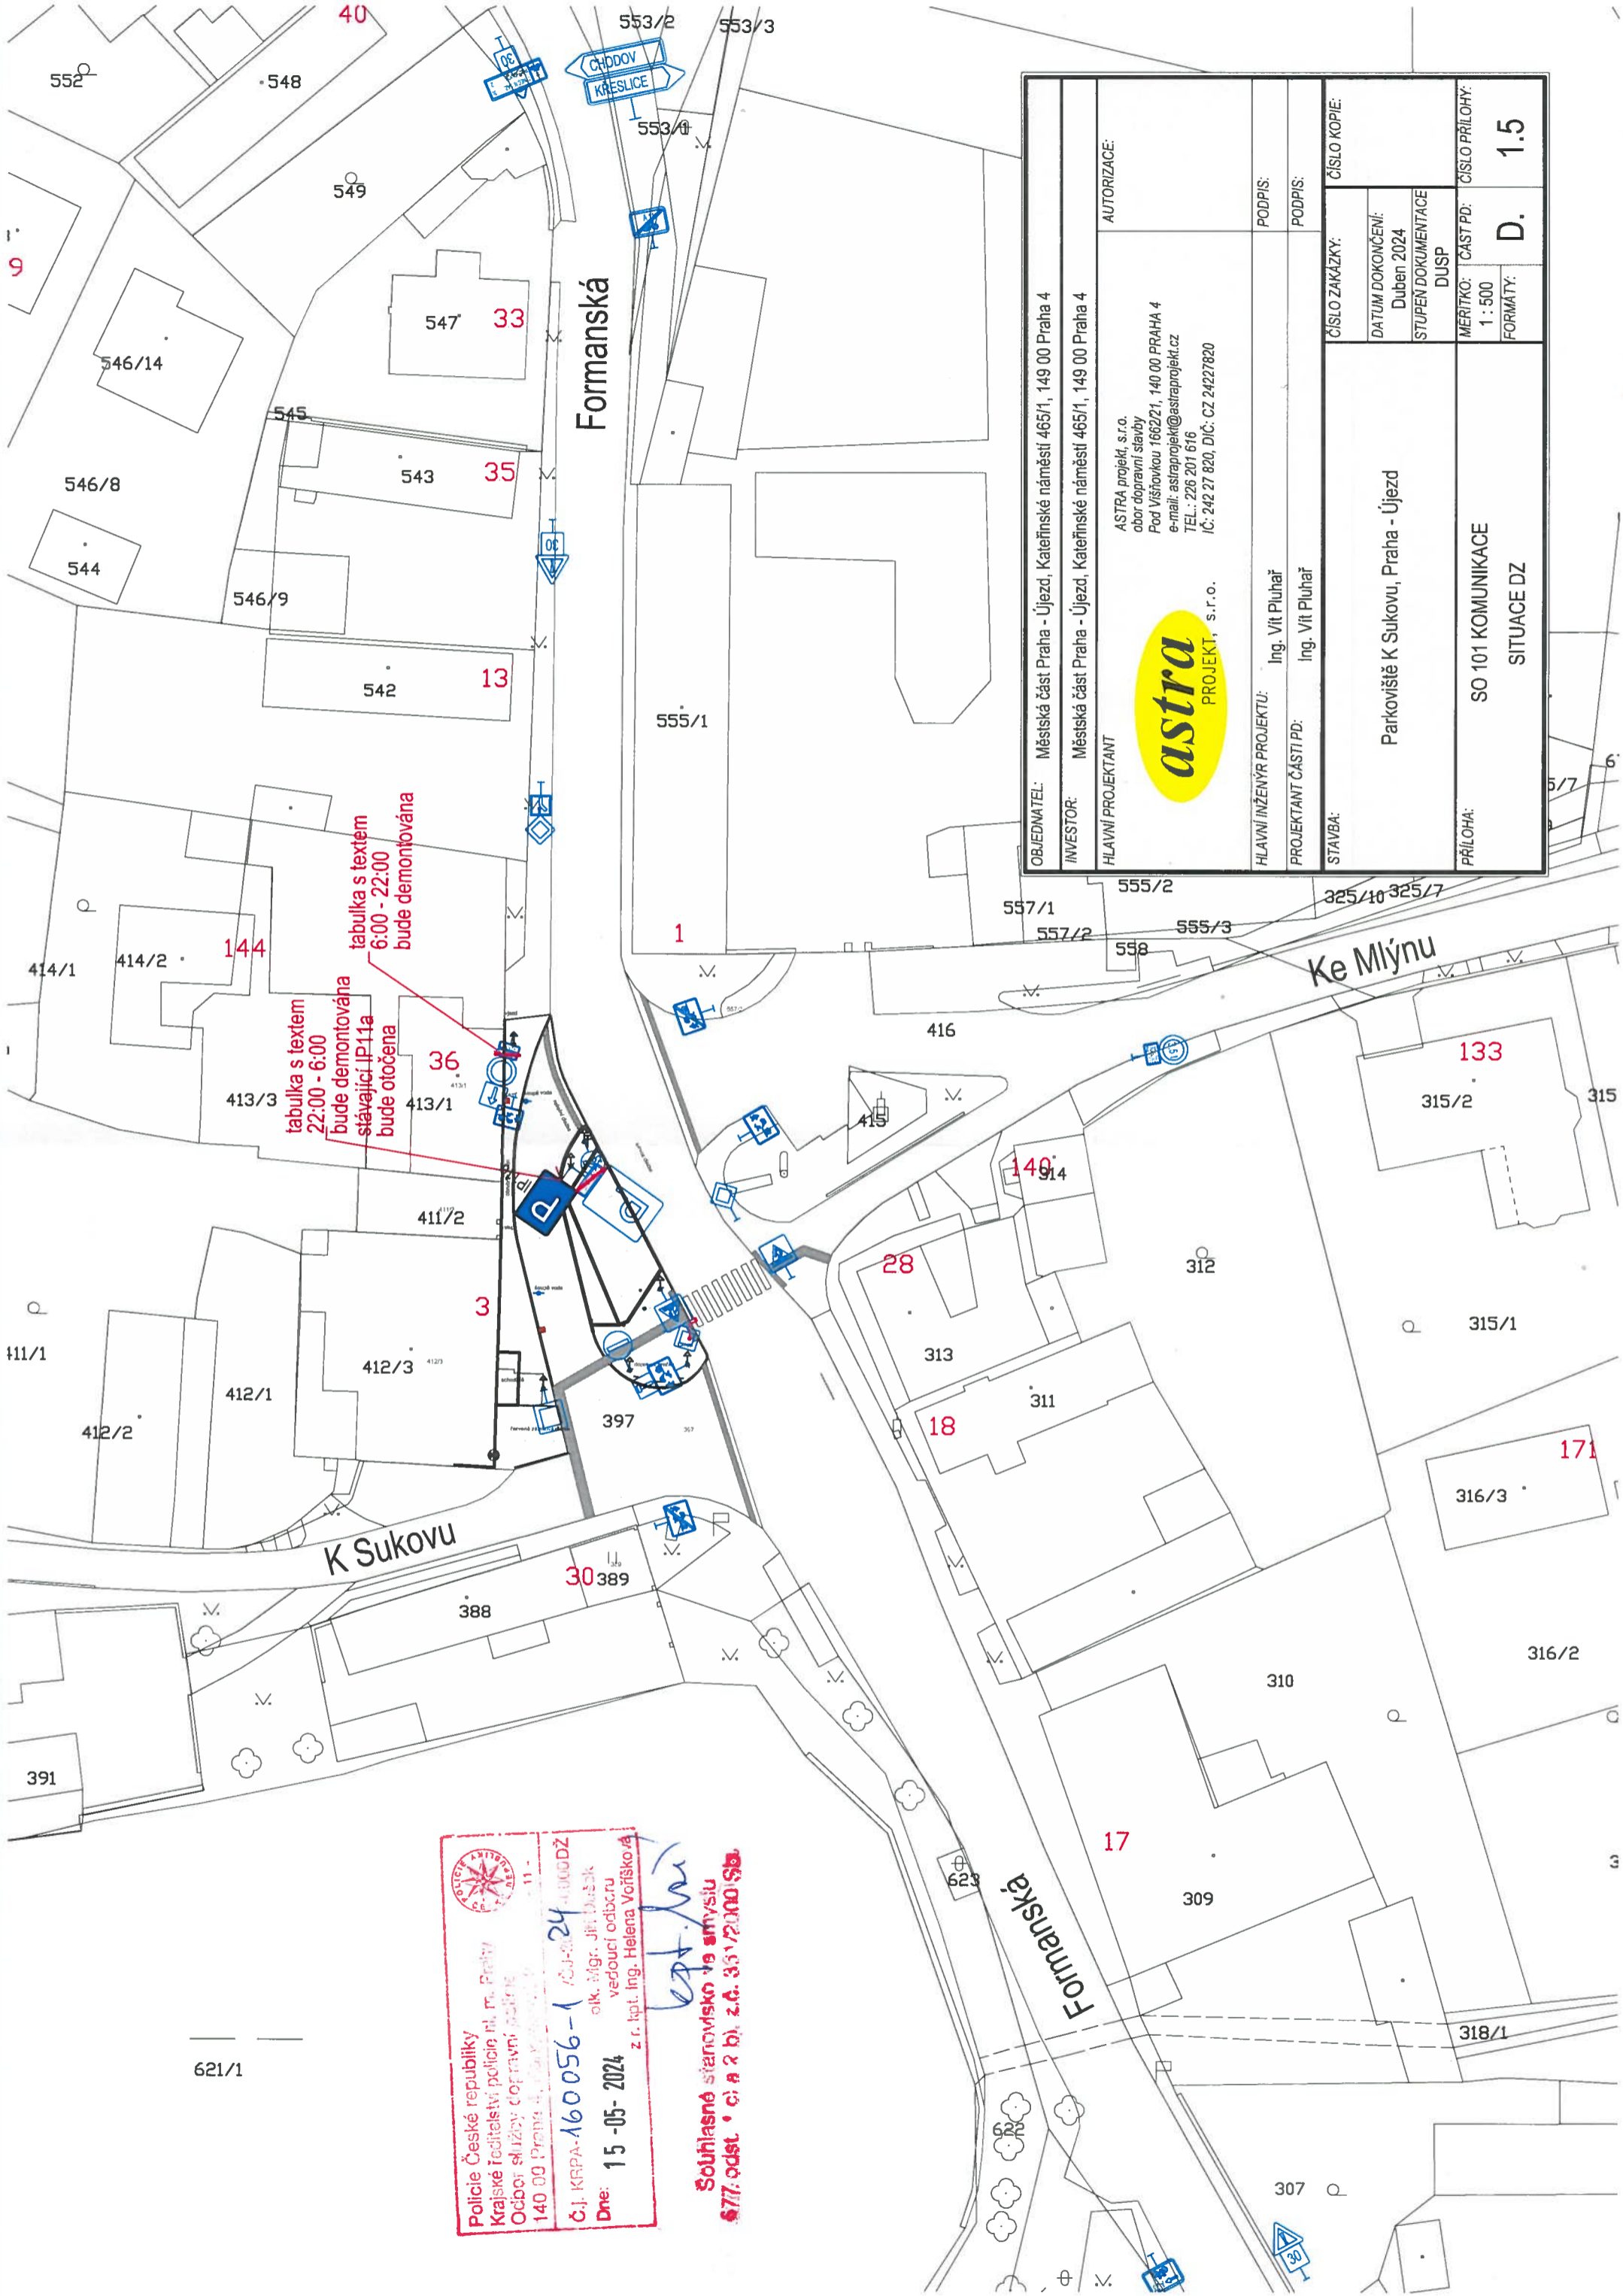

OBJEDNATEL: Městská část Praha - Újezd, Kateřinské náměstí 465/1, 149 00 Praha 4		AUTORIZACE:	
INVESTOR: Městská část Praha - Újezd, Kateřinské náměstí 465/1, 149 00 Praha 4		ASTRA projekt, s.r.o. obor dopravní stavby Pod Věšňovkou 1662/21, 140 00 PRAHA 4 e-mail: astraprojekt@astraprojekt.cz TEL.: 226 201 616 IČ: 242 27 820, DIČ: CZ 24227820	
HLAVNÍ PROJEKTANT		 PROJEKT, s.r.o.	
HLAVNÍ INŽENÝR PROJEKTU:	Ing. Vít Pluhař	PODPIS:	
PROJEKTANT ČÁSTI PD:	Ing. Vít Pluhař	PODPIS:	
STAVBA:	Parkoviště K Sukovu, Praha - Újezd	ČÍSLO ZAKÁZKY:	
PRÍLOHA:	SO 101 KOMUNIKACE SITUACE DZ	DATUM DOKONČENÍ:	Duben 2024
		STUPĚN DOKUMENTACE:	DUSP
		MÉRITKO:	1 : 500
		FORMÁT:	D. 1.5
		ČÍSLO KOPIE:	
		ČÍSLO PŘÍLOHY:	

tabulka s textem
22:00 - 6:00
bude demontována
stávající IP11a
bude otočena

tabulka s textem
6:00 - 22:00
bude demontována


 Policie České republiky
 Krajské ředitelství policie m. Prahy
 Odbor služeb dopravní policie
 140 00 Praha 4, Újezd
 Č.J. KRPA-160056-1 / 24-00002Z
 Dne: 15-05-2024
 otk. Mgr. Jiří Dušek
 vedoucí odboru
 z r. kpt. Ing. Helena Voršíková

Souhlasné stanovisko ve smyslu
 §77 odst. c) a b) z.č. 33/2000 Sb.