


OBJEDNATEL: Městská část Praha - Újezd, Kateřinské náměstí 465/1, 149 00 Praha 4	
INVESTOR: Městská část Praha - Újezd, Kateřinské náměstí 465/1, 149 00 Praha 4	
HLAVNÍ PROJEKTANT	AUTORIZACE:
astra PROJEKT, s.r.o.	ASTRA projekt, s.r.o. obor dopravní stavby Pod Višňovkou 1662/21, 140 00 PRAHA 4 e-mail: astraprojekt@astraprojekt.cz TEL: 226 201 616 IČ: 242 27 820, DIČ: CZ 24227820 ČSN EN ISO 9001:2009 & 3009/263-1/SMJ
HLAVNÍ INŽENÝR PROJEKTU: Ing. Vít Pluhař	PODPIS:
PROJEKTANT ČÁSTI PD: Ing. Eva Mohelnická	PODPIS:
STAVBA:	ČÍSLO ZAKÁZKY:
"Stavební úpravy Kateřinského náměstí"	DATUM DOKONČENÍ: ÚNOR 2022
C. Situační výkresy	STUPĚN DOKUMENTACE DUSP
PŘÍLOHA:	MERITKO: ČÁST PD: 1 : 250
Situace dopravního značení	FORMÁT: 3x44
	ČÍSLO PŘÍLOHY:

SO 102-bezbariérové úpravy

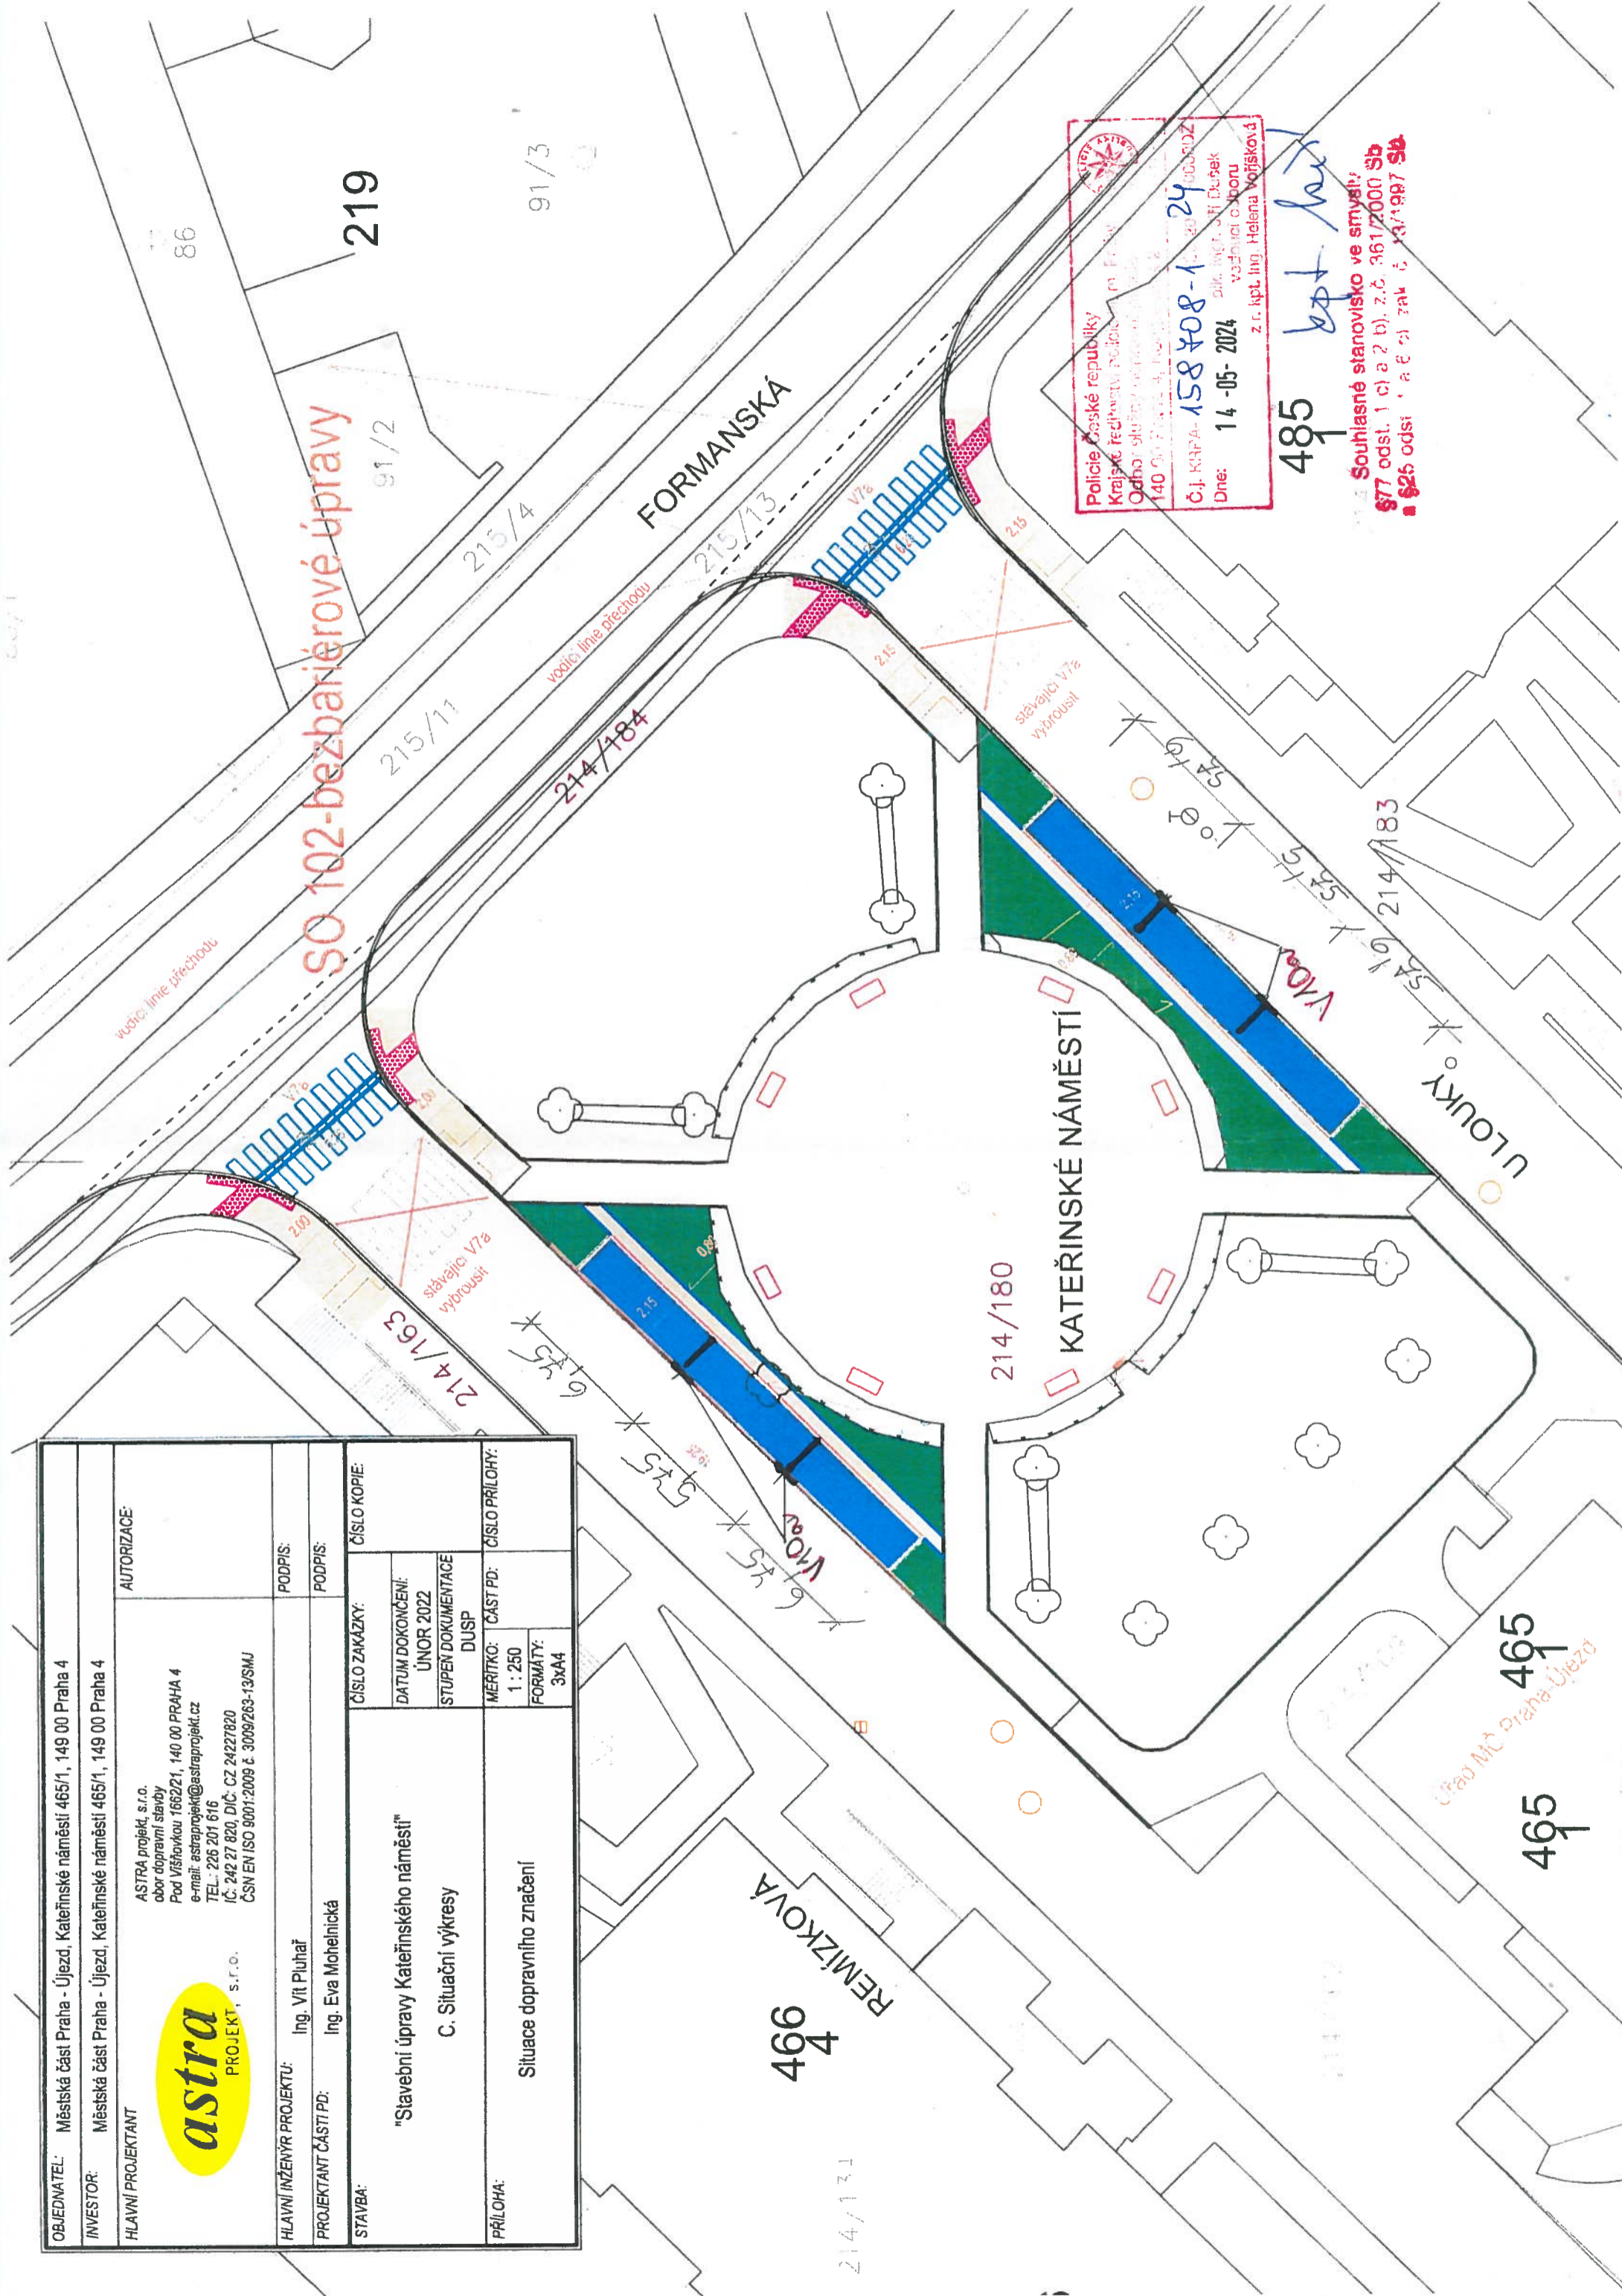

Police České republiky
Krajské ředitelství policie v Praze
Odbor služeb veřejnosti
140 00 Praha 4, Újezd, Újezdská 140
Č.J. KAPPA-158708-1-24-000002Z
Dne: 14-05-2024
pol. inž. Jiří Džursek
vedoucí odboru
z. r. kpt. Ing. Helena Voršíšková

495
Souhlasné stanovisko ve smyslu §77 odst. 1 c) a 2 b), z.č. 361/2000 Sb.
§26 odst. 1 a 2) zák. č. 199/1997 Sb.

495
kpt. hejt

465
465
Číslo MČ Praha Újezd

466

REMIZKOVÁ

214/180

KATEŘINSKÉ NÁMĚSTÍ

214/183

ULOUKY

FORMANSKÁ

219

91/3

86

91/2


215/4

215/11

215/13

214/163

214/131

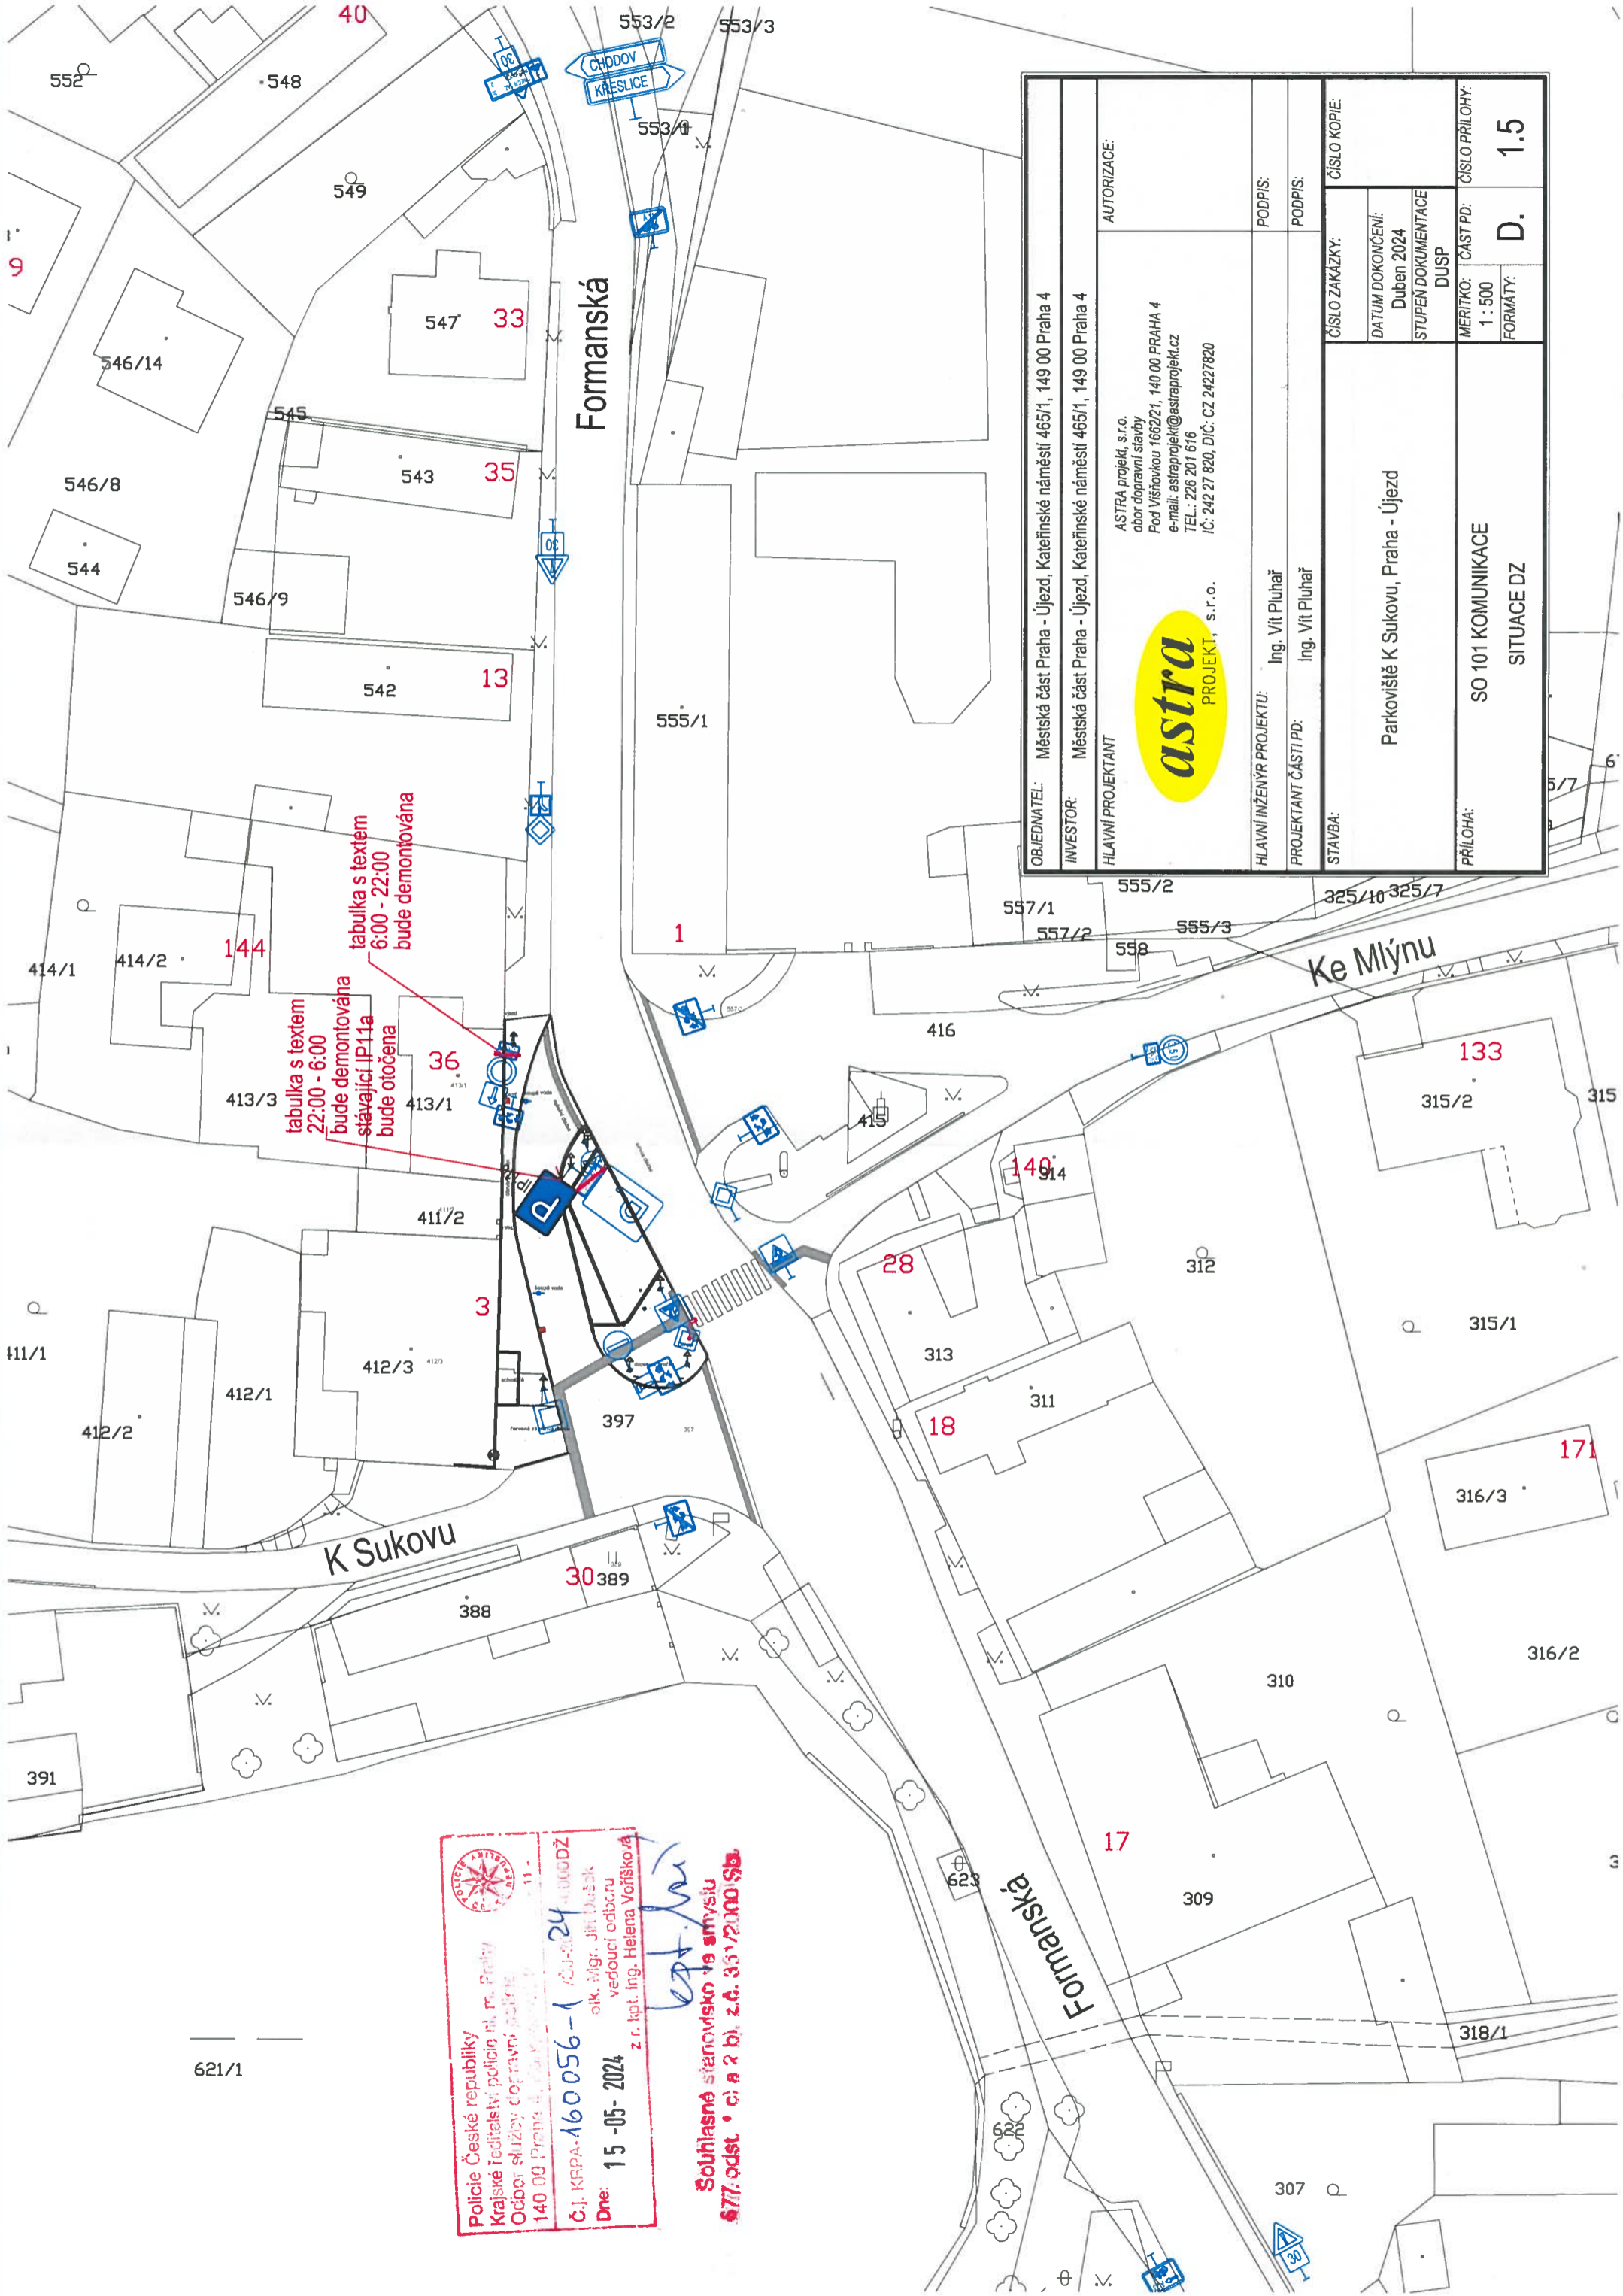



552
548
549
547 33
546/14
546/8
544
546/9
543 35
542 13

414/1
414/2 144
413/3
413/1 36
411/2
412/3 3
412/1
412/2
397
388
391

621/1
399
309
307

553/2
553/3
553/4
Formanská
555/1
557/1
557/2
558
555/2
555/3
325/10
325/7

OBJEDNATEL: Městská část Praha - Újezd, Kateřinské náměstí 465/1, 149 00 Praha 4		AUTORIZACE:	
INVESTOR: Městská část Praha - Újezd, Kateřinské náměstí 465/1, 149 00 Praha 4		ASTRA projekt, s.r.o. obor dopravní stavby Pod Věšňovkou 1662/21, 140 00 PRAHA 4 e-mail: astraprojekt@astraprojekt.cz TEL.: 226 201 616 IČ: 242 27 820, DIČ: CZ 24227820	
HLAVNÍ PROJEKTANT		 PROJEKT, s.r.o.	
HLAVNÍ INŽENÝR PROJEKTU: Ing. Vít Pluhař		PODPIS:	
PROJEKTANT ČÁSTI PD: Ing. Vít Pluhař		PODPIS:	
STAVBA:		ČÍSLO ZAKÁZKY:	
Parkoviště K Sukovu, Praha - Újezd		DATUM DOKONČENÍ: Duben 2024	
PŘÍLOHA: SO 101 KOMUNIKACE SITUACE DZ		STUPĚN DOKUMENTACE: DUSP	
		MÉRITKO: ČÁST PD: 1 : 500	
		FORMÁT: D. 1.5	
		ČÍSLO PŘÍLOHY: 1.5	


 Policie České republiky
 Krajské ředitelství policie m. Prahy
 Odbor služeb dopravní policie
 140 00 Praha 4, Újezd u Prahy
 Č.J. KRPA-160056-1 / 24-00002Z
 Dne: 15-05-2024
 z r. kpt. Ing. Helena Voršíšková

Souhlasné stanovisko ve smyslu
 §77 odst. c) a b) z.č. 33/2000 Sb.

tabulka s textem
 22:00 - 6:00
 bude demontována
 stávající IP11a
 bude otočena

tabulka s textem
 6:00 - 22:00
 bude demontována

K Sukovu

Ke Mlýnu

Formanská