


OBEDNATEL: Město Praha 4 Městská část Újezd u Práhonice	AUTORIZACE
INVESTOR: ASTRA projekt, s.r.o. obor dopravní stavby Pod Věšovicou 1682/21, 140 00 PRAHA 4 e-mail: astraprojekt@astraprojekt.cz TEL.: 226 201 616 IČ: 242 27 820, DIČ: CZ 24227820	PROJEKTANT ČÁSTI PD: Ing. Vít Pluhař
HLAVNÍ PROJEKTANT: astra PROJEKT, s.r.o.	PROJEKTANT ČÁSTI PD: Ing. Vít Pluhař
ODPOVĚDNÝ PROJEKTANT: Ing. Vít Pluhař	PODPIS:
PROJEKTANT ČÁSTI PD: Ing. Vít Pluhař	PODPIS:
STAVBA: REKONSTRUKCE ULICE PROUTĚNÁ, STAVBA Č. 0101 TV ÚJEZD ETAPA 0022 PROUTĚNÁ SO 107.3, 107.4 - PARKOVACÍ STÁNÍ ZA OBJEKTY 418 - 422	ČÍSLO KRESBY: 2
PRÍLOHA: Dopravně inženýrské opatření 1. etapa, 1. fáze, situace rozmístění DZ č. B28	ČÍSLO PŘÍLOHY: 1.
	ČÍSLO ZAKÁZKY: RDS
	DATUM DOKONČENÍ: ČERVENEC 2024
	STUPĚŇ DOKUMENTACE
	MĚRITKO: ČÁST PD: 1: 600
	FORMÁT: A4



Policie České republiky
 Krajské ředitelství policie hl. m. Prahy
 Odbor služby dopravní policie
 140 00 Praha 4, Karlovská 2
 Č.j. KRPA-232152-1/ČJ-2024-3000DŽ
 Dne: 19-07-2024
 plk. Mgr. Jiří Dušek
 vedoucí odboru
 z.r. kpt. Ing. Helena Votříšková

Souhlasné stanovisko ve smyslu
 § 77 odst. 1 c) a 2 b), z.č. 361/2000 Sb.
 a § 25 odst. 1 a 2 c) zák. č. 137/1997 Sb.

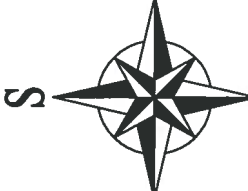

betonový blok
provizní
recyklační

kontejnery na separovaný odpad

nepojízdné plochy

demonitáž betonových prvků

OBJEDNATEL: Manabau s.r.o.	INVESTOR: Městská část Újezd u Průhonice	AUTORIZACE:
HLAVNÍ PROJEKTANT: astra PROJEKT, s.r.o.	ASTRA projekt, s.r.o. obor dopravní stavby Pod Višňovkou 1662/21, 140 00 PRAHA 4 e-mail: astraprojekt@astraprojekt.cz TEL.: 226 201 616 IČ: 242 27 820, DIČ: CZ 24227820	PODŘÍŠ: PODŘÍŠ:
ODPOVĚDNÝ PROJEKTANT: Ing. Vít Pluhař	PROJEKTANT ČÁSTI PD: Ing. Vít Pluhař	ČÍSLO ZAKÁZKY: 2
STAVBA: REKONSTRUKCE ULICE PROUTĚNÁ, STAVBA Č. 0101 TV ÚJEZD ETAPA 0022 PROUTĚNÁ SO 107.3, 107.4 - PARKOVACÍ STÁNÍ ZA OBJEKTY 418 - 422	PRÍLOHA: Dopravně inženýrské opatření 1. etapa, 1. fáze, situace	ČÍSLO PŘÍLOHY: 2.
		DATUM DOKONČENÍ: ČERVENEC 2024 STUPĚŇ DOKUMENTACE RDS MĚRÍTKO: TČAST PD: 1: 600 FORMÁT: A4

Policie České republiky
 Krajské ředitelství policie hl. m. Prahy
 Odbor služby dopravní policie
 140 00 Praha 4, Křangulova 2
 Č.j. KRPA/232152-1 /CJ-2024-00600Z
 Dne: 19-07-2024
 plk. Mgr. Jiří Dušek
 vedoucí odboru
 r. kpt. Ing. Helena Vrbíšková

Souhlasné stanovisko ve smyslu
 §77 odst. 1 c) a 2 b), z.č. 361/2000 Sb.
 a §26 odst. 1 a 5, z.č. 13/1997 Sb.




kontejnery na separovaný odpad


provizorní vozovka
 recykliát
 B28
 E8d
 10,00
 demontovat

bezpečný přístup stavebnímu a
 415
 416
při osazování obrubníku bude
 omezen vjezd vždy pouze do
 5-ti garáží po dobu max. 2 dny
 přístup bude zachován stále

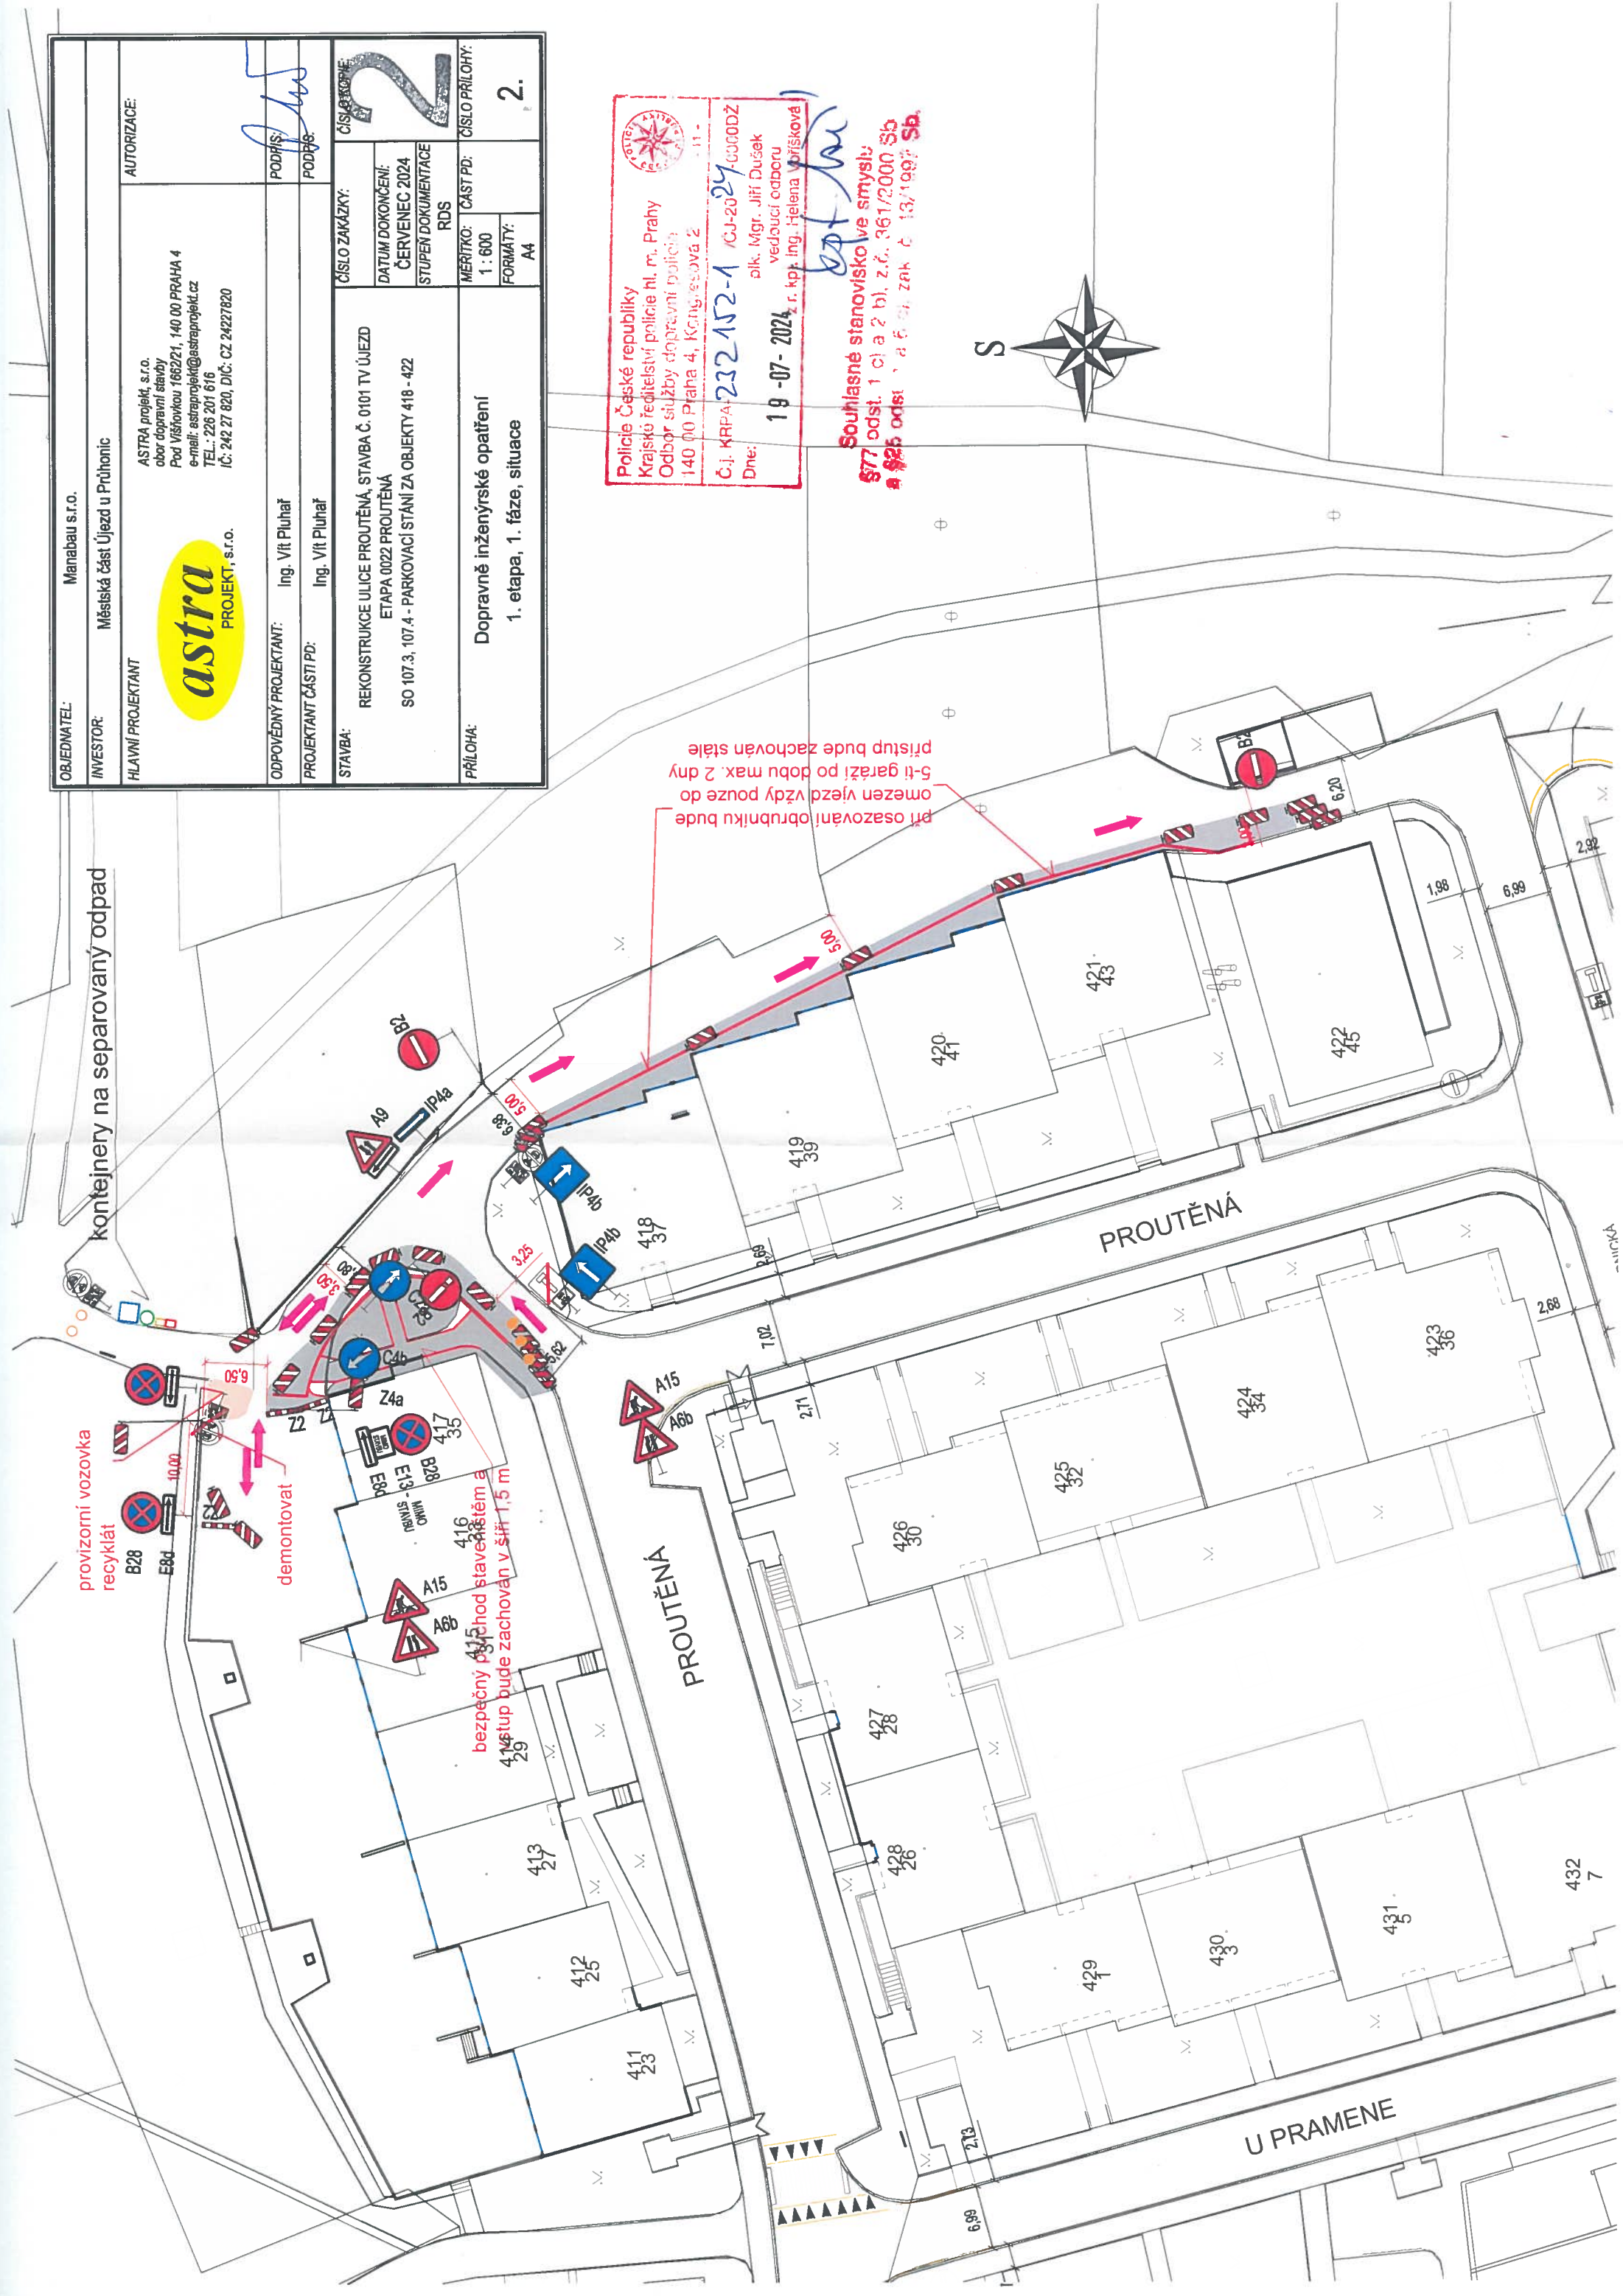


OBEDNATEL: Manabau s.r.o.	INVESTOR: Městská část Újezd u Průhonice	AUTORIZACE: ASTRA projekt, s.r.o. obor dopravní stavby Pod Věšňovkou 1662/21, 140 00 PRAHA 4 e-mail: astraprojekt@astraprojekt.cz TEL.: 226 201 616 IČ: 242 27 820, DIČ: CZ 24227820
HLAVNÍ PROJEKTANT: astra PROJEKT, s.r.o.	ODPOVĚDNÝ PROJEKTANT: Ing. Vít Pluhař	PODPIS: <i>[Signature]</i>
PROJEKTANT ČÁSTI PD: Ing. Vít Pluhař	PROJEKTANT ČÁSTI PD: Ing. Vít Pluhař	PODPIS: <i>[Signature]</i>
STAVBA: REKONSTRUKCE ULICE PROUTĚNÁ, STAVBA Č. 0101 TV ÚJEZD ETAPA 0022 PROUTĚNÁ SO 107.3.107.4 - PARKOVACÍ STÁNÍ ZA OBJEKTY 418 - 422	ČÍSLO ZAKÁZKY: ČÍSLO DOKONČENÍ: ČERVENEC 2024 STUPĚN DOKUMENTACE RDS	ČÍSLO PŘÍLOHY: 2
PŘÍLOHA: Dopravně inženýrské opatření 1. etapa, 2. fáze, situace rozmístění DZ č. B28	MĚRITKO: 1 : 800 FORMÁT: A4	ČÍSLO PŘÍLOHY: 3.

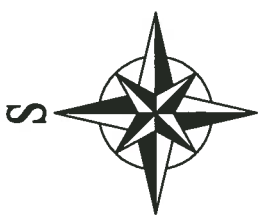

Police České republiky
Krajské ředitelství policie hl. m. Prahy
Odbor služby dopravní police
140 00 Praha 4, Konecsova 2
Č.j. KRPA-232152-1/0J-2024-00002
Dne: 19-07-2024
plk. Mgr. Jiří Dušek
vedoucí odboru
z. r. kpt. Ing. Helena Vorlíšková

Souhlasné stanovisko ve smyslu §77 odst. 1 c) a 2 b), z.č. 361/2000 Sb. a §25 odst. 1 a 6 c) zák. č. 13/1997 Sb.

betonový blok
kontejnery na separovaný odpad

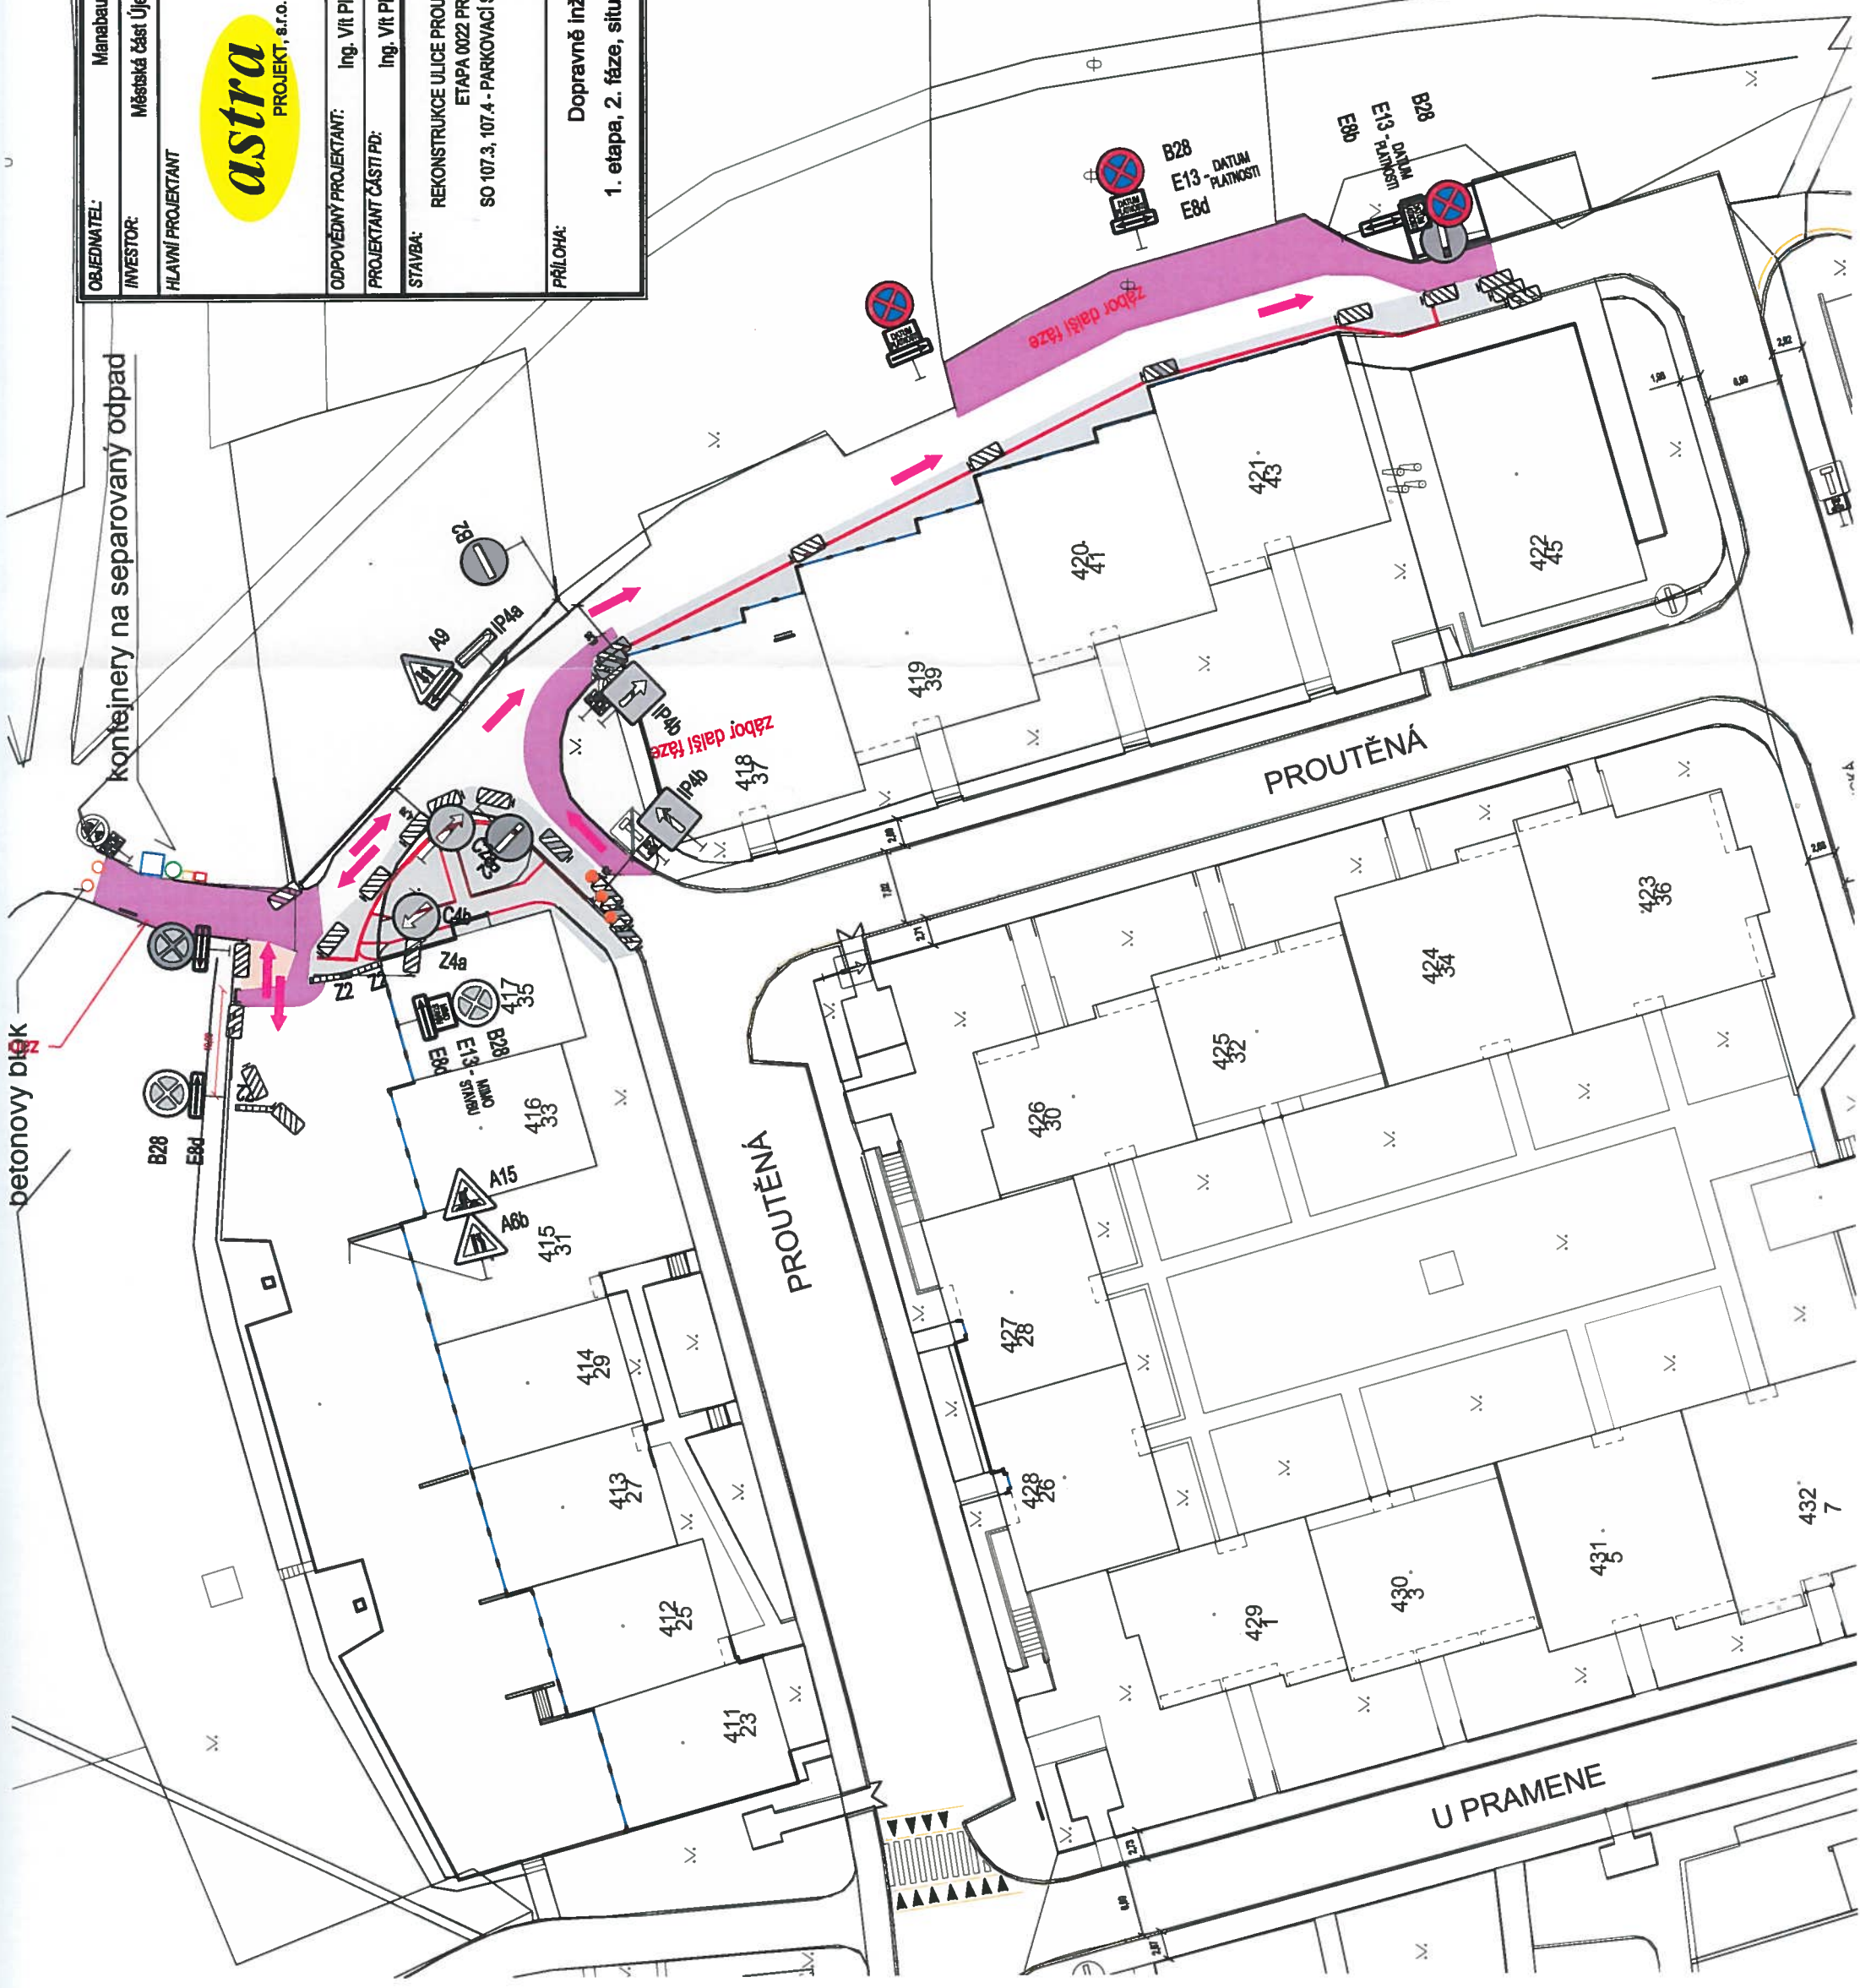


U PRAMENE


OBJEDNATEL: Manabau s.r.o.	INVESTOR: Městská část Újezd u Průhonice	AUTORIZACE:
HLAVNÍ PROJEKTANT: astra PROJEKT, s.r.o.	ASTRA projekt, s.r.o. obor dopravní stavby Pod Věštvou 1662/21, 140 00 PRAHA 4 e-mail: astraprojekt@astraprojekt.cz TEL.: 226 201 616 IČ: 242 27 820, DIČ: CZ 24227820	PODPIS:
ODPOVĚDNÝ PROJEKTANT: Ing. Vít Pluhař	PROJEKTANT ČÁSTI PD: Ing. Vít Pluhař	PODPIS:
STAVBA: REKONSTRUKCE ULICE PROUTĚNÁ, STAVBA Č. 0101 TV ÚJEZD ETAPA 0022 PROUTĚNÁ SO 107.3, 107.4 - PARKOVACÍ STÁNÍ ZA OBJEKTY 418 - 422	ČÍSLO ZAKÁZKY: RDS	ČÍSLO KOPIE: 2
PRÍLOHA: Dopravně inženýrské opatření 1. etapa, 2. fáze, situace	MĚRÍTKO: ČÁST PD: 1: 600 FORMATY: A4	ČÍSLO PRÍLOHY: 4.
	DATUM DOKONČENÍ: ČERVENEC 2024	
	STUPĚŇ DOKUMENTACE	

Policie České republiky
 Krajské ředitelství policie hl. m. Prahy
 Odbor služby dopravní policie
 140 00 Praha 4, Konopřevská 2
 Č.j. KRPA-232152-103-2024-0000DZ
 Dne: 19-07-2024
 plk. Mgr. Jiří Dušek
 vedoucí odboru
 z. r. kpt. Ing. Helena Voňšková

Souhlasné stanovisko ve smyslu
 §77 odst. 1 a 2 b), z.č. 361/2000 Sb.
 §25 odst. 1 a 2 b), z.č. 13/2007 Sb.

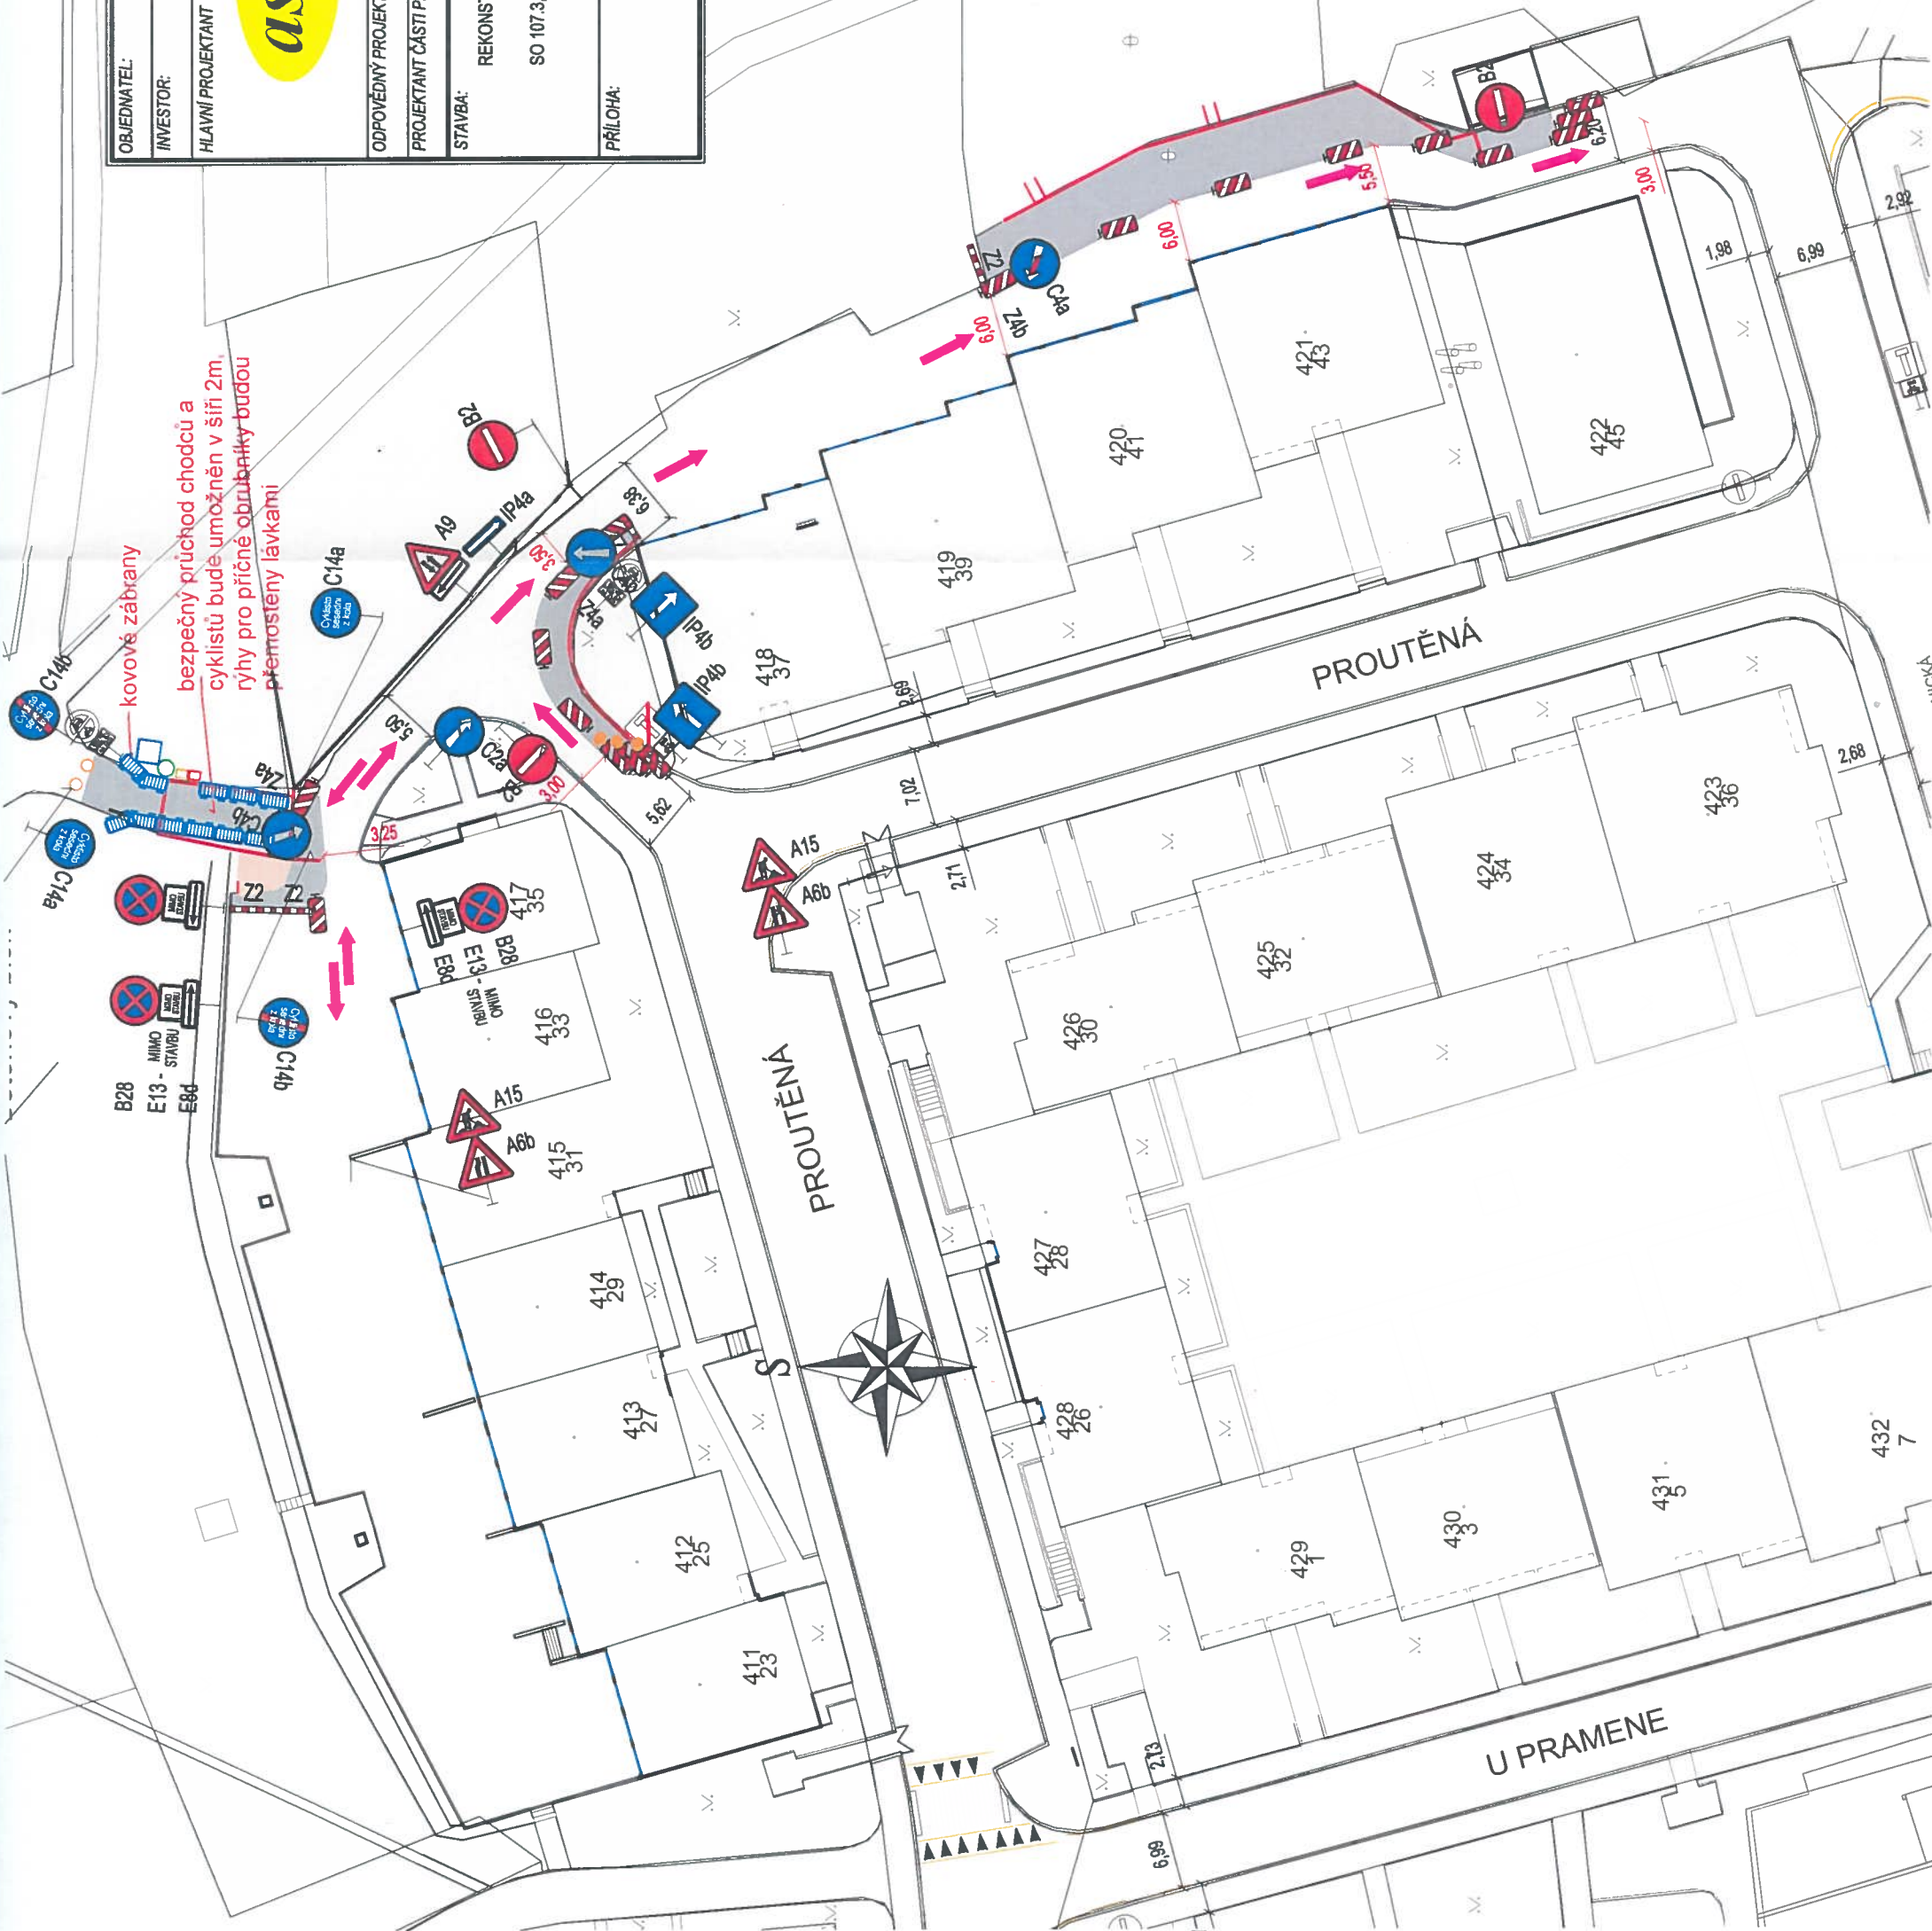



OBJEDNATEL: Manabeau s.r.o.	INVESTOR: Městská část Újezd u Práhonice	AUTORIZACE:
HLAVNÍ PROJEKTANT: astra PROJEKT, s.r.o.	ODPOVĚDNÝ PROJEKTANT: Ing. Vít Pluhař	PODPIS: <i>[Signature]</i>
ASTRA projekt, s.r.o. obor dopravní stavby Pod Višňovkou 7662/21, 140 00 PRAHA 4 e-mail: astraprojekt@astraprojekt.cz TEL.: 226 201 618 IČ: 242 27 820, DIČ: CZ 24227820	PROJEKTANT ČÁSTI PD: Ing. Vít Pluhař	PODPIS: <i>[Signature]</i>
STAVBA: REKONSTRUKCE ULICE PROUTĚNÁ, STAVBA Č. 0101 TV ÚJEZD ETAPA 0022 PROUTĚNÁ SO 107.3.107.4 - PARKOVACÍ STÁNÍ ZA OBJEKTY 418 - 422	ČÍSLO ZAKÁZKY:	ČÍSLO KOPIE: 2
PRÍLOHA: Dopravně inženýrské opatření 1. etapa, 3. fáze, situace rozmístění DZ č. B28	DATUM DOKONČENÍ: ČERVENEC 2024	ČÍSLO PŘÍLOHY: 5.
	STUPĚŇ DOKUMENTACE RDS	
	MĚRITKO: 1 : 600	
	ČÁST PD:	
	FORMÁT: A4	

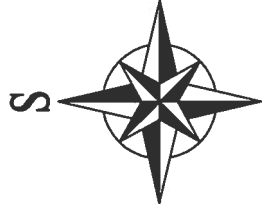


Police České republiky
 Krajské ředitelství policie hl. m. Prahy
 Odbor zábrhy dopravního újezdu
 140 00 Praha 4, Kratochvílová 2 - 11 -
 Č.j. KHPA-232152-13J-2024-0000DZ
 Dne: 19-07-2024 plk. Jirí Dušek
 vedoucí odboru
 z r. kpt. Ing. Helena Vojtková
[Signature]

Souhlasné stanovisko ve smyslu §77 odst. 1 pí a 2 bl. z.č. 361/2000 Sb. a §25 odst. 1 a 2 pí a 2 bl. z.č. 137/99 Sb.

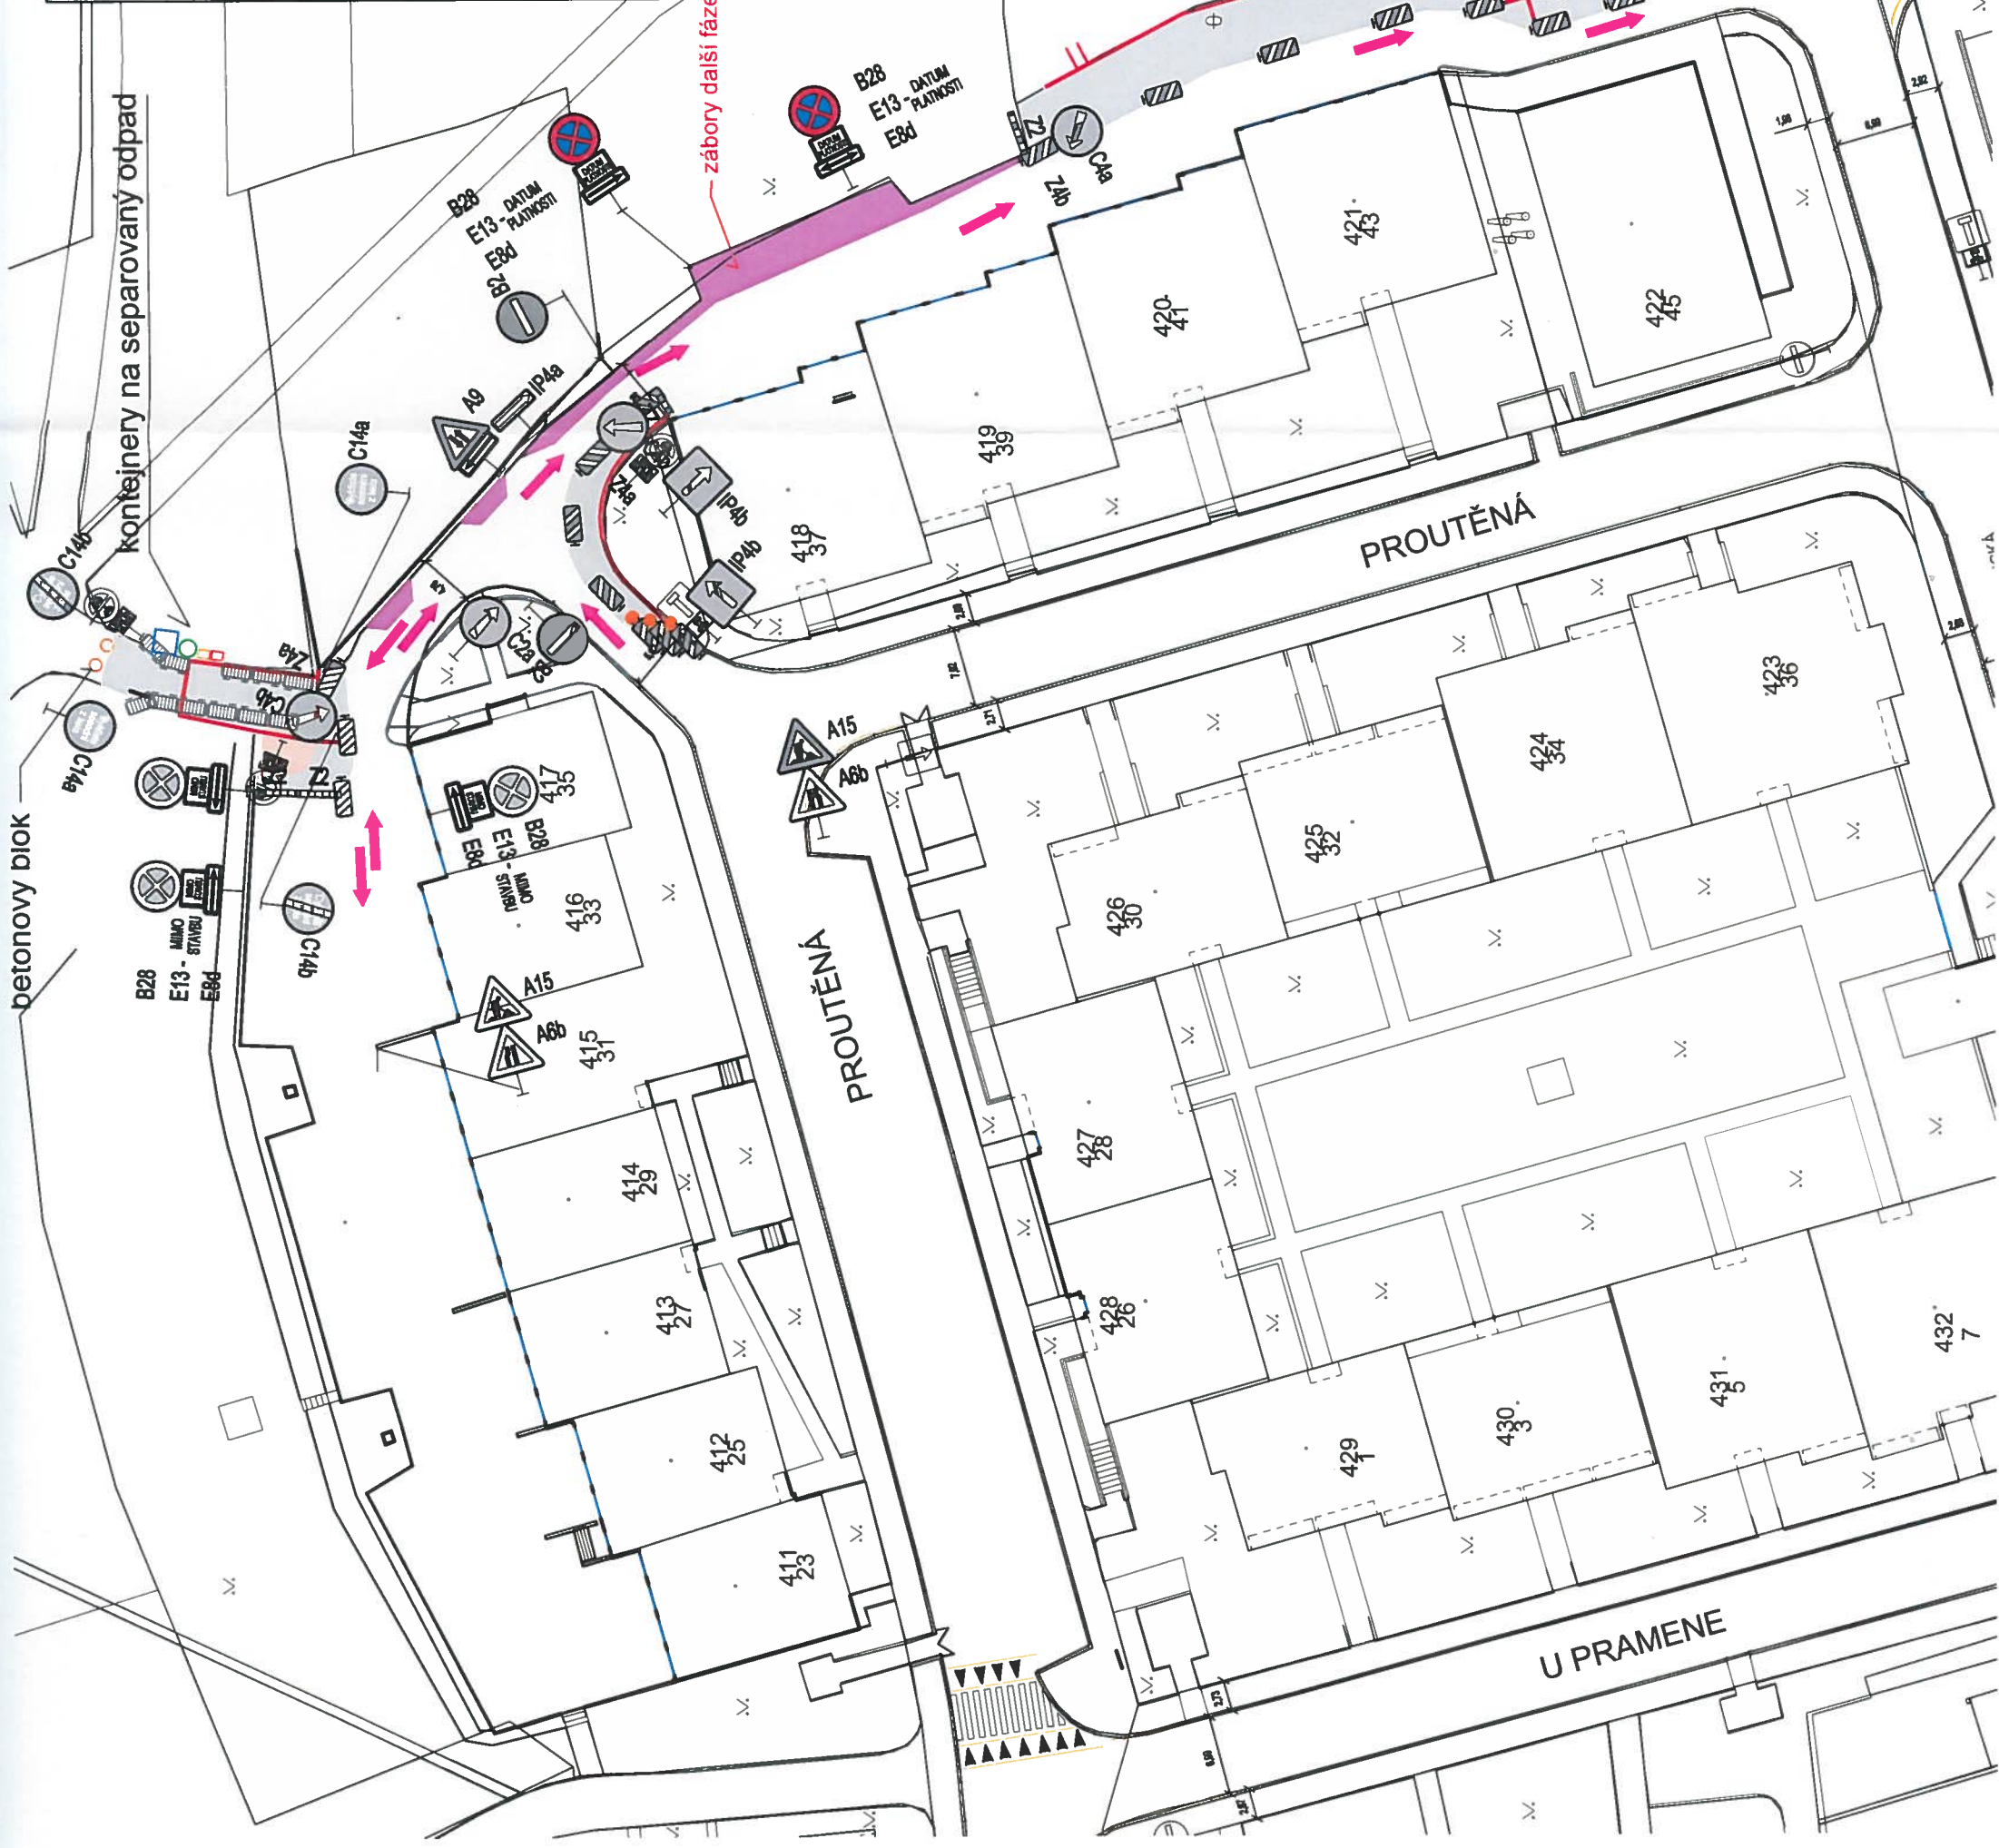

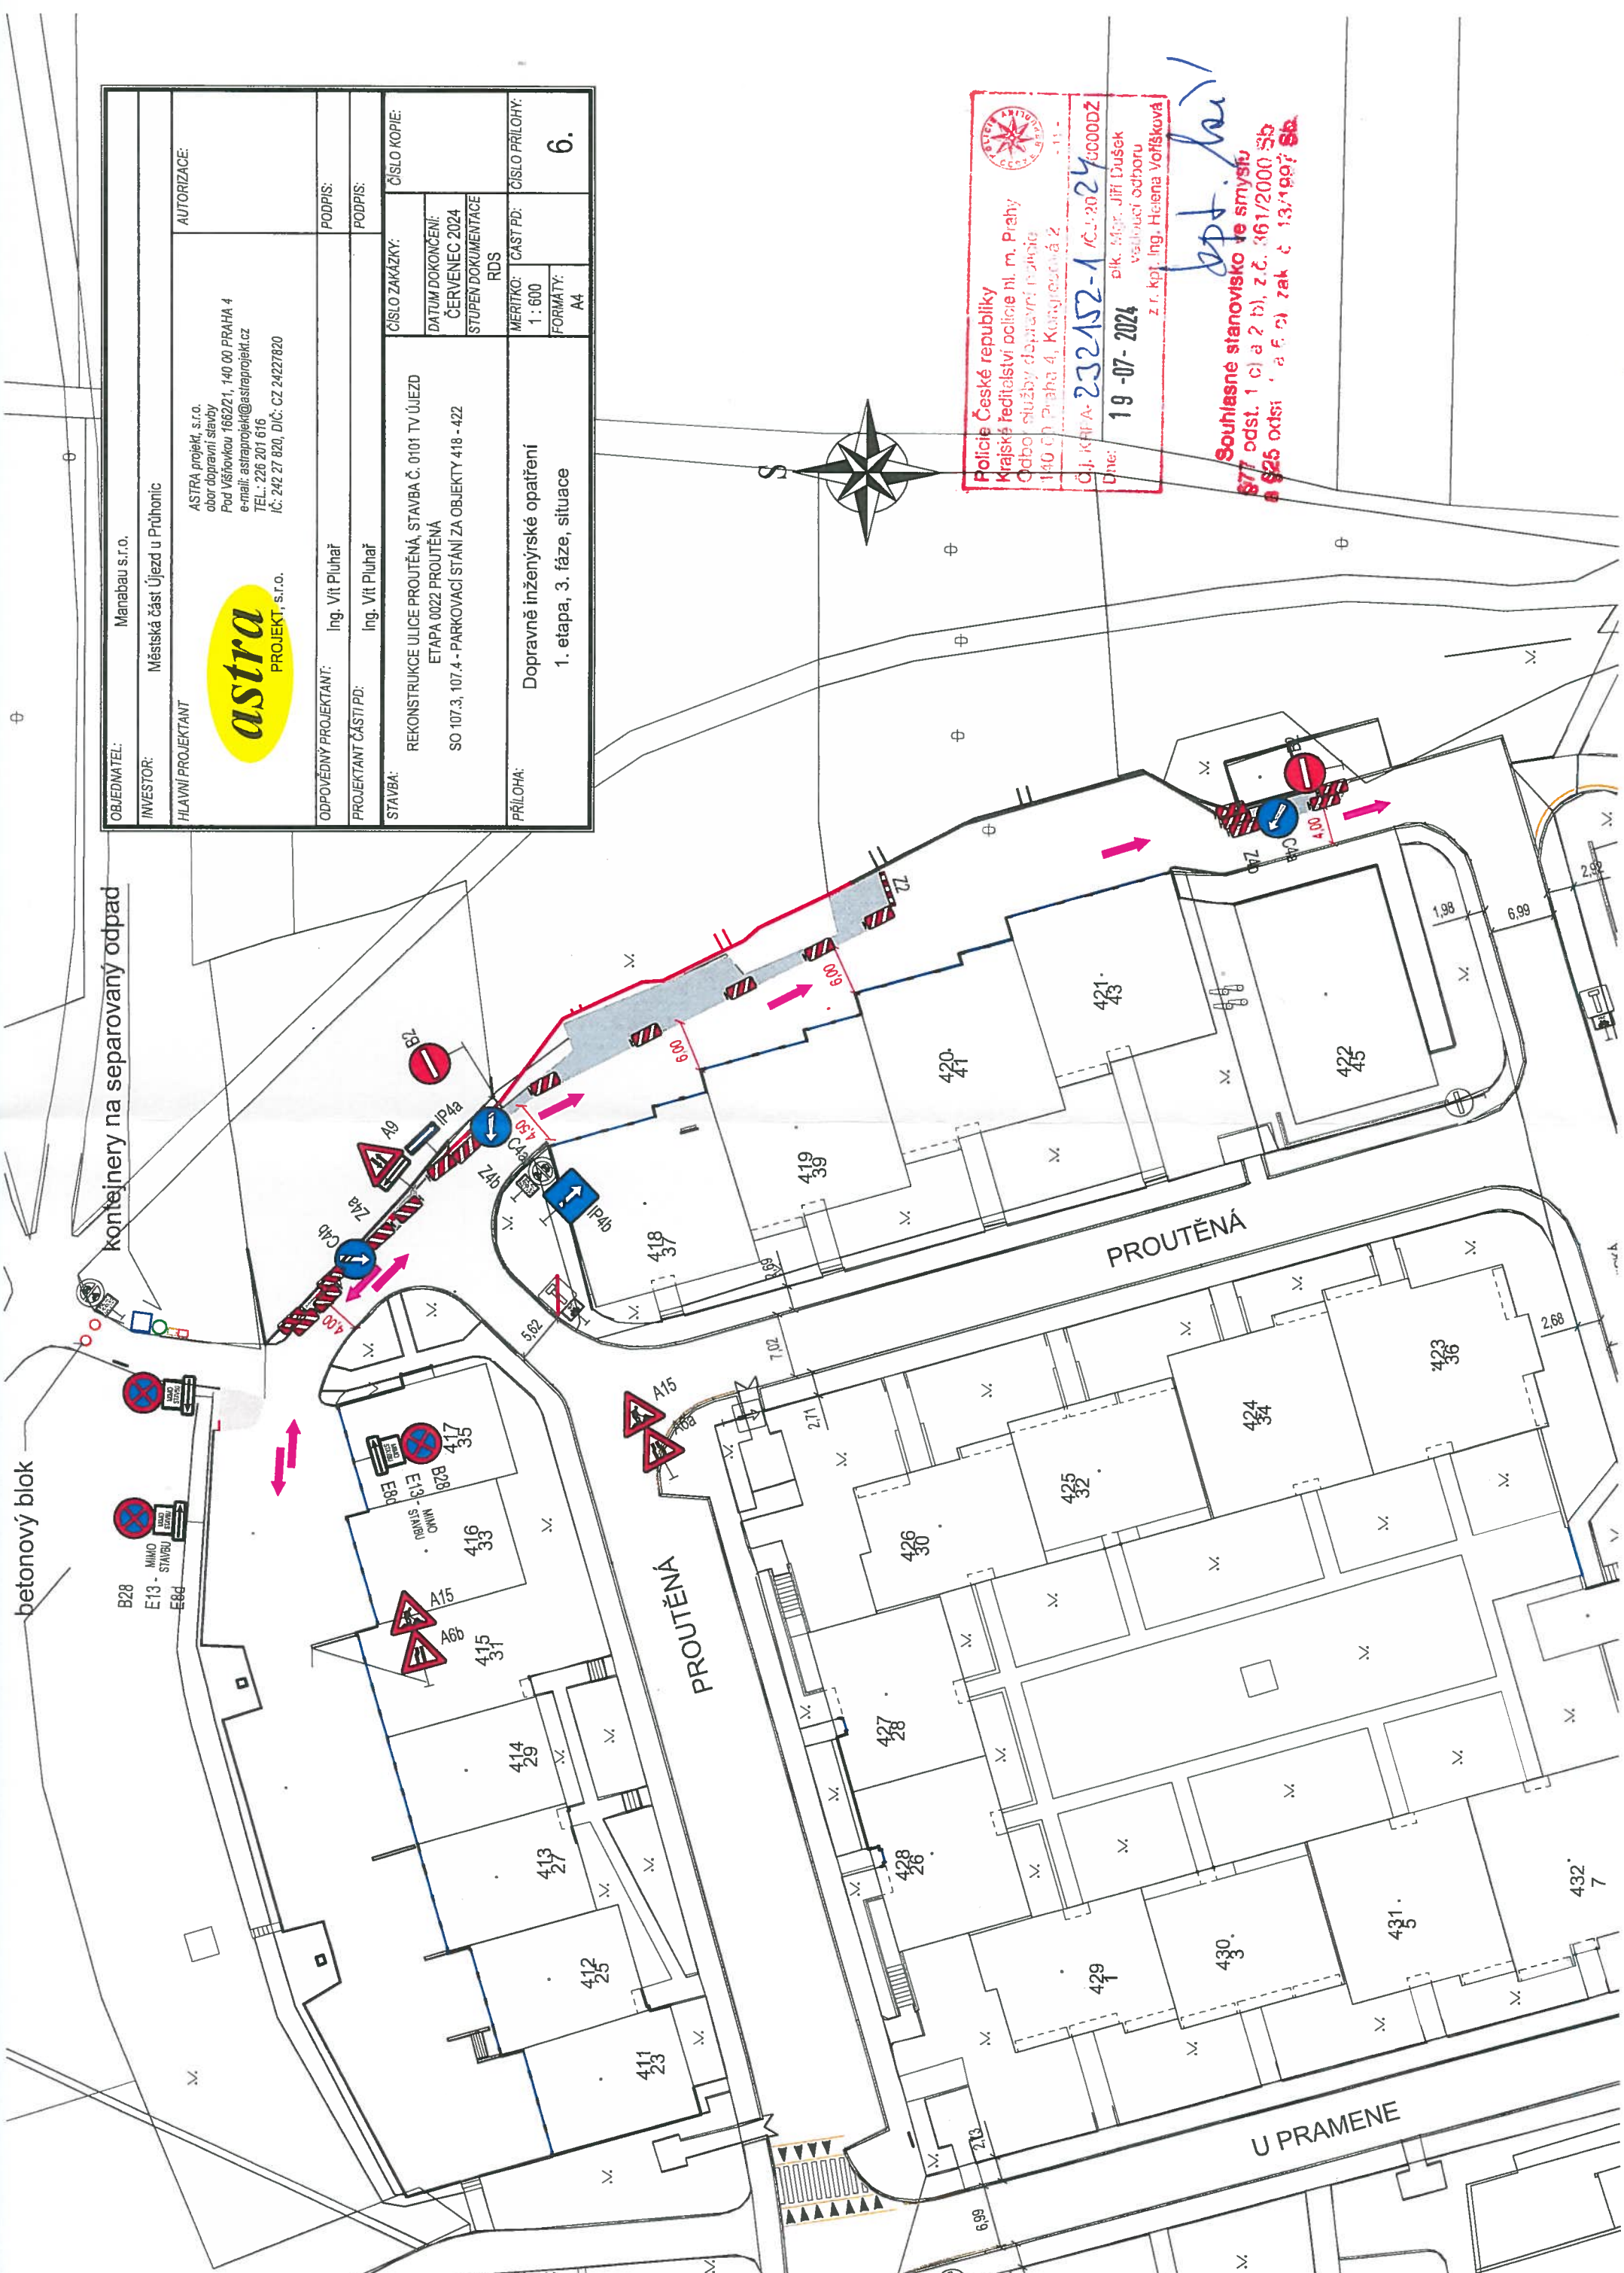


OBJEDNATEL: Manabau s.r.o.	AUTORIZACE:
INVESTOR: Městská část Újezd u Průhonice	ASTRA projekt, s.r.o. obor dopravní stavby Pod Višňovkou 1662/21, 140 00 PRAHA 4 e-mail: astraprojekt@astraprojekt.cz TEL: 226 201 616 IČ: 242 27 820, DIČ: CZ 24227820
HLAVNÍ PROJEKTANT	astra PROJEKT, s.r.o.
ODPOVĚDNÝ PROJEKTANT: Ing. Vít Pluhař	PODPIS:
PROJEKTANT ČÁSTI PD: Ing. Vít Pluhař	PODPIS:
STAVBA: REKONSTRUKCE ULICE PROUTĚNÁ, STAVBA Č. 0101 TV ÚJEZD ETAPA 0022 PROUTĚNÁ SO 107.3, 107.4 - PARKOVACÍ STÁNÍ ZA OBJEKTY 418 - 422	ČÍSLO ZAKÁZKY:
PRÍLOHA: Dopravně inženýrské opatření 1. etapa, 3. fáze, situace	DATUM DOKONČENÍ: ČERVENEC 2024
	STUPĚŇ DOKUMENTACE RDS
	MERITKO: 1: 600
	FORMÁT: A4
	ČÍSLO PŘÍLOHY: 6.


 Policie České republiky
 Krajské ředitelství policie hl. m. Prahy
 Odbor služby dopravní policie
 Dne: 19-07-2024
 plk. Mgr. Jiří Dušek
 vedoucí odboru
 z. r. kpt. Ing. Helena Vofříšková

Souhlasné stanovisko ve smyslu
 § 77 odst. 1 c) a 2 b), z.č. 361/2000 Sb.
 a § 25 odst. 1 a 6 c) zák. č. 133/1997 Sb.


opt. hruš

OBJEDNATEL:	Manabau s.r.o.	AUTORIZACE:	
INVESTOR:	Městská část Újezd u Práhonice	HLAVNÍ PROJEKTANT:	ASTRA projekt, s.r.o. obor dopravní stavby Pod Višňovkou 1662/21, 140 00 PRAHA 4 e-mail: astraprojekt@astraprojekt.cz TEL.: 226 201 616 IČ: 242 27 820, DIČ: CZ 24227820
ODPOVĚDNÝ PROJEKTANT:	Ing. Vít Pluhař	PROJEKTANT ČÁSTI/PD:	Ing. Vít Pluhař
STAVBA:	REKONSTRUKCE ULICE PROUTĚNÁ, STAVBA Č. 0101 TV ÚJEZD ETAPA 0022 PROUTĚNÁ SO 107.3, 107.4 - PARKOVACÍ STÁNÍ ZA OBJEKTY 418 - 422	ČÍSLO ZAKÁZKY:	
PŘÍLOHA:	Dopravně inženýrské opatření 1. etapa, 4. fáze, situace	DATUM DOKONČENÍ:	ČERVENEC 2024
		STUPĚN DOKUMENTACE:	RDS
		MERITKO:	ČÁST PD: 1:600
		FORMÁT:	A4
		ČÍSLO PŘÍLOHY:	7.

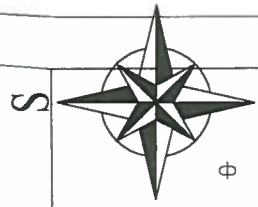

Policie České republiky
 Krajské ředitelství policie hl. m. Prahy
 Odbor služby dopravní policie
 140 00 Praha 4, Kofrova 2
 Č. j. KP PA-232152-1 /CJ-2024-0000DZ
 Dne: 19-07-2024
 s. k. Mjr. Jiří Dušák
 vedoucí odboru
 z. r. kpt. Ing. Helena Vorišková

Souhlasné stanovisko ve smyslu
 § 77 odst. 1 c) a 2 b), z.č. 361/2000 Sb.
 § 25 odst. 4 pí. 2) zák. č. 13/1997 Sb.

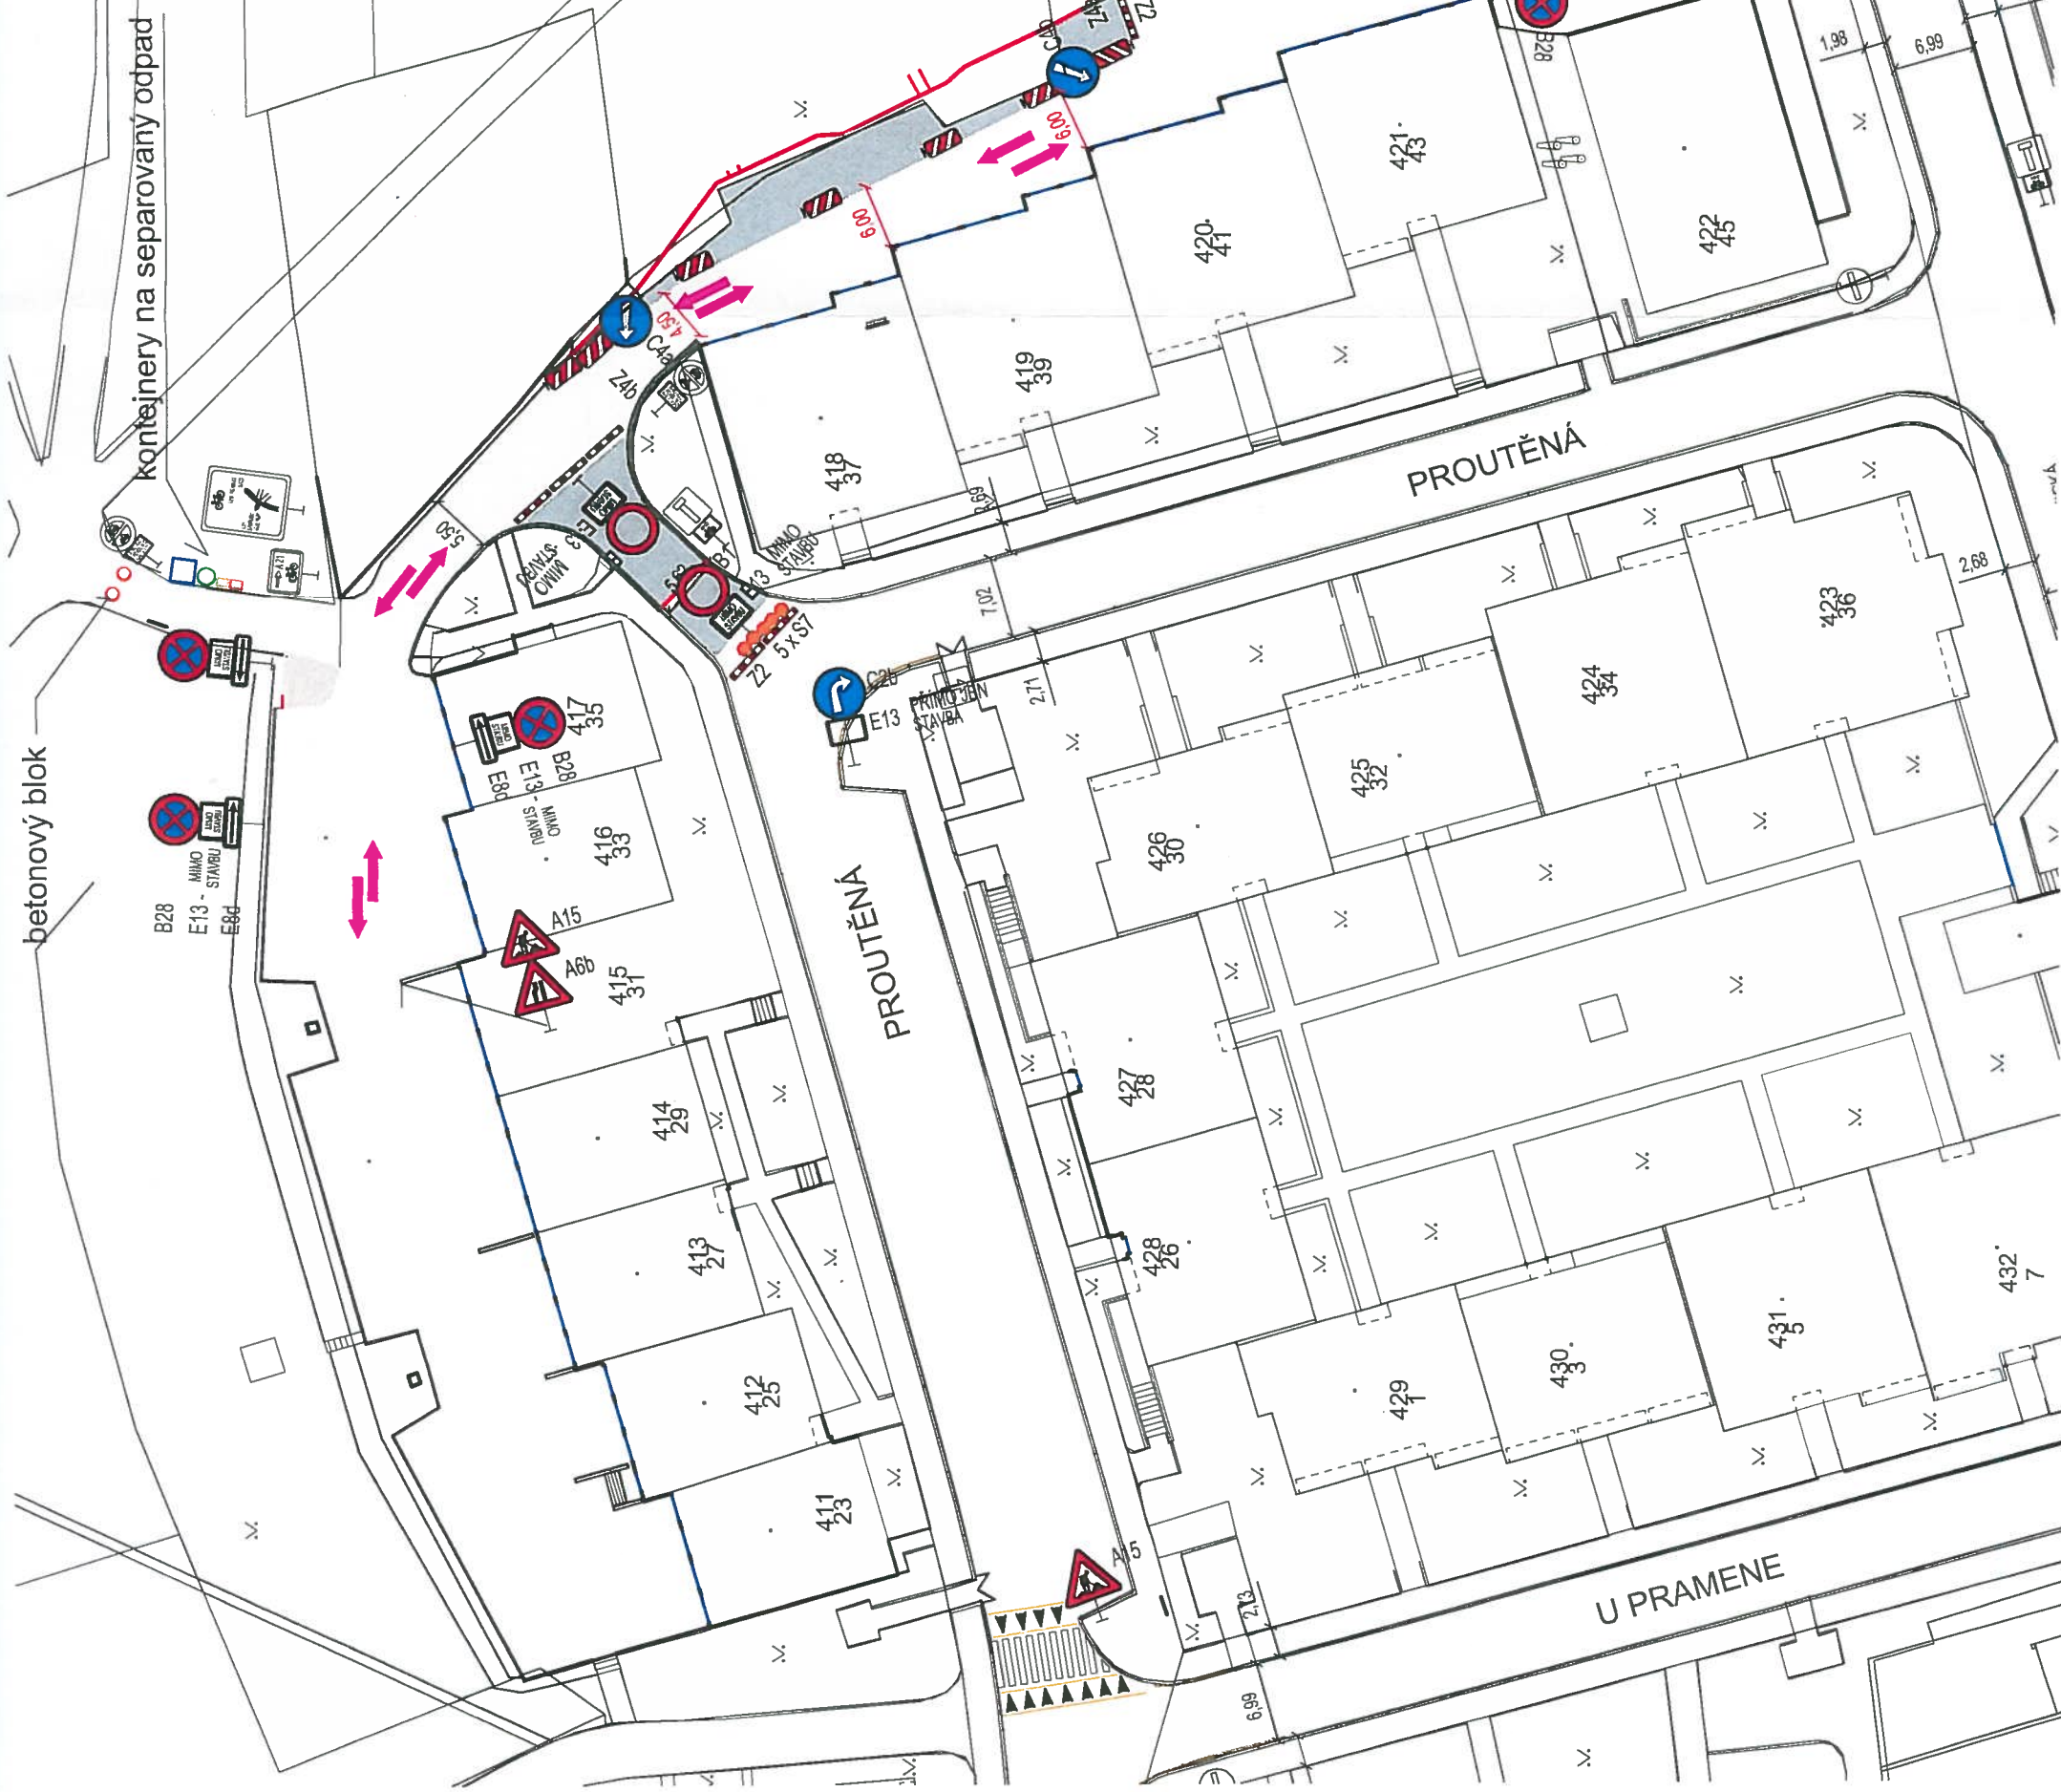

betonový blok

kontejnery na separovaný odpad

PROUTĚNÁ

PROUTĚNÁ

U PRÁMENE