

Policie České republiky  
Krajské ředitelství policie hl. m. Prahy  
Odbor služby dopravní policie  
140 00 Praha 4, Kongresová 2


Č.J. KRPA- 300 599-1 /CJ-2024-000021  
Dne: 23-09-2024 plk. Mgr. Jiří Dušek  
vedoucí odboru  
z r. kpt. Ing. Helena Voříšková

Souhlasné stanovisko ve smyslu  
§77 odst. 1 a 2 pí. b), z.č. 361/2000 Sb.  
a §25 odst. 1 a 2 pí. a) zák. č. 13/1997 Sb.

demontáž sloupků  
před zahájením akce

Oprava ul. Pavevců, 2. část  
1. fáze, situace B28, M 1 : 600



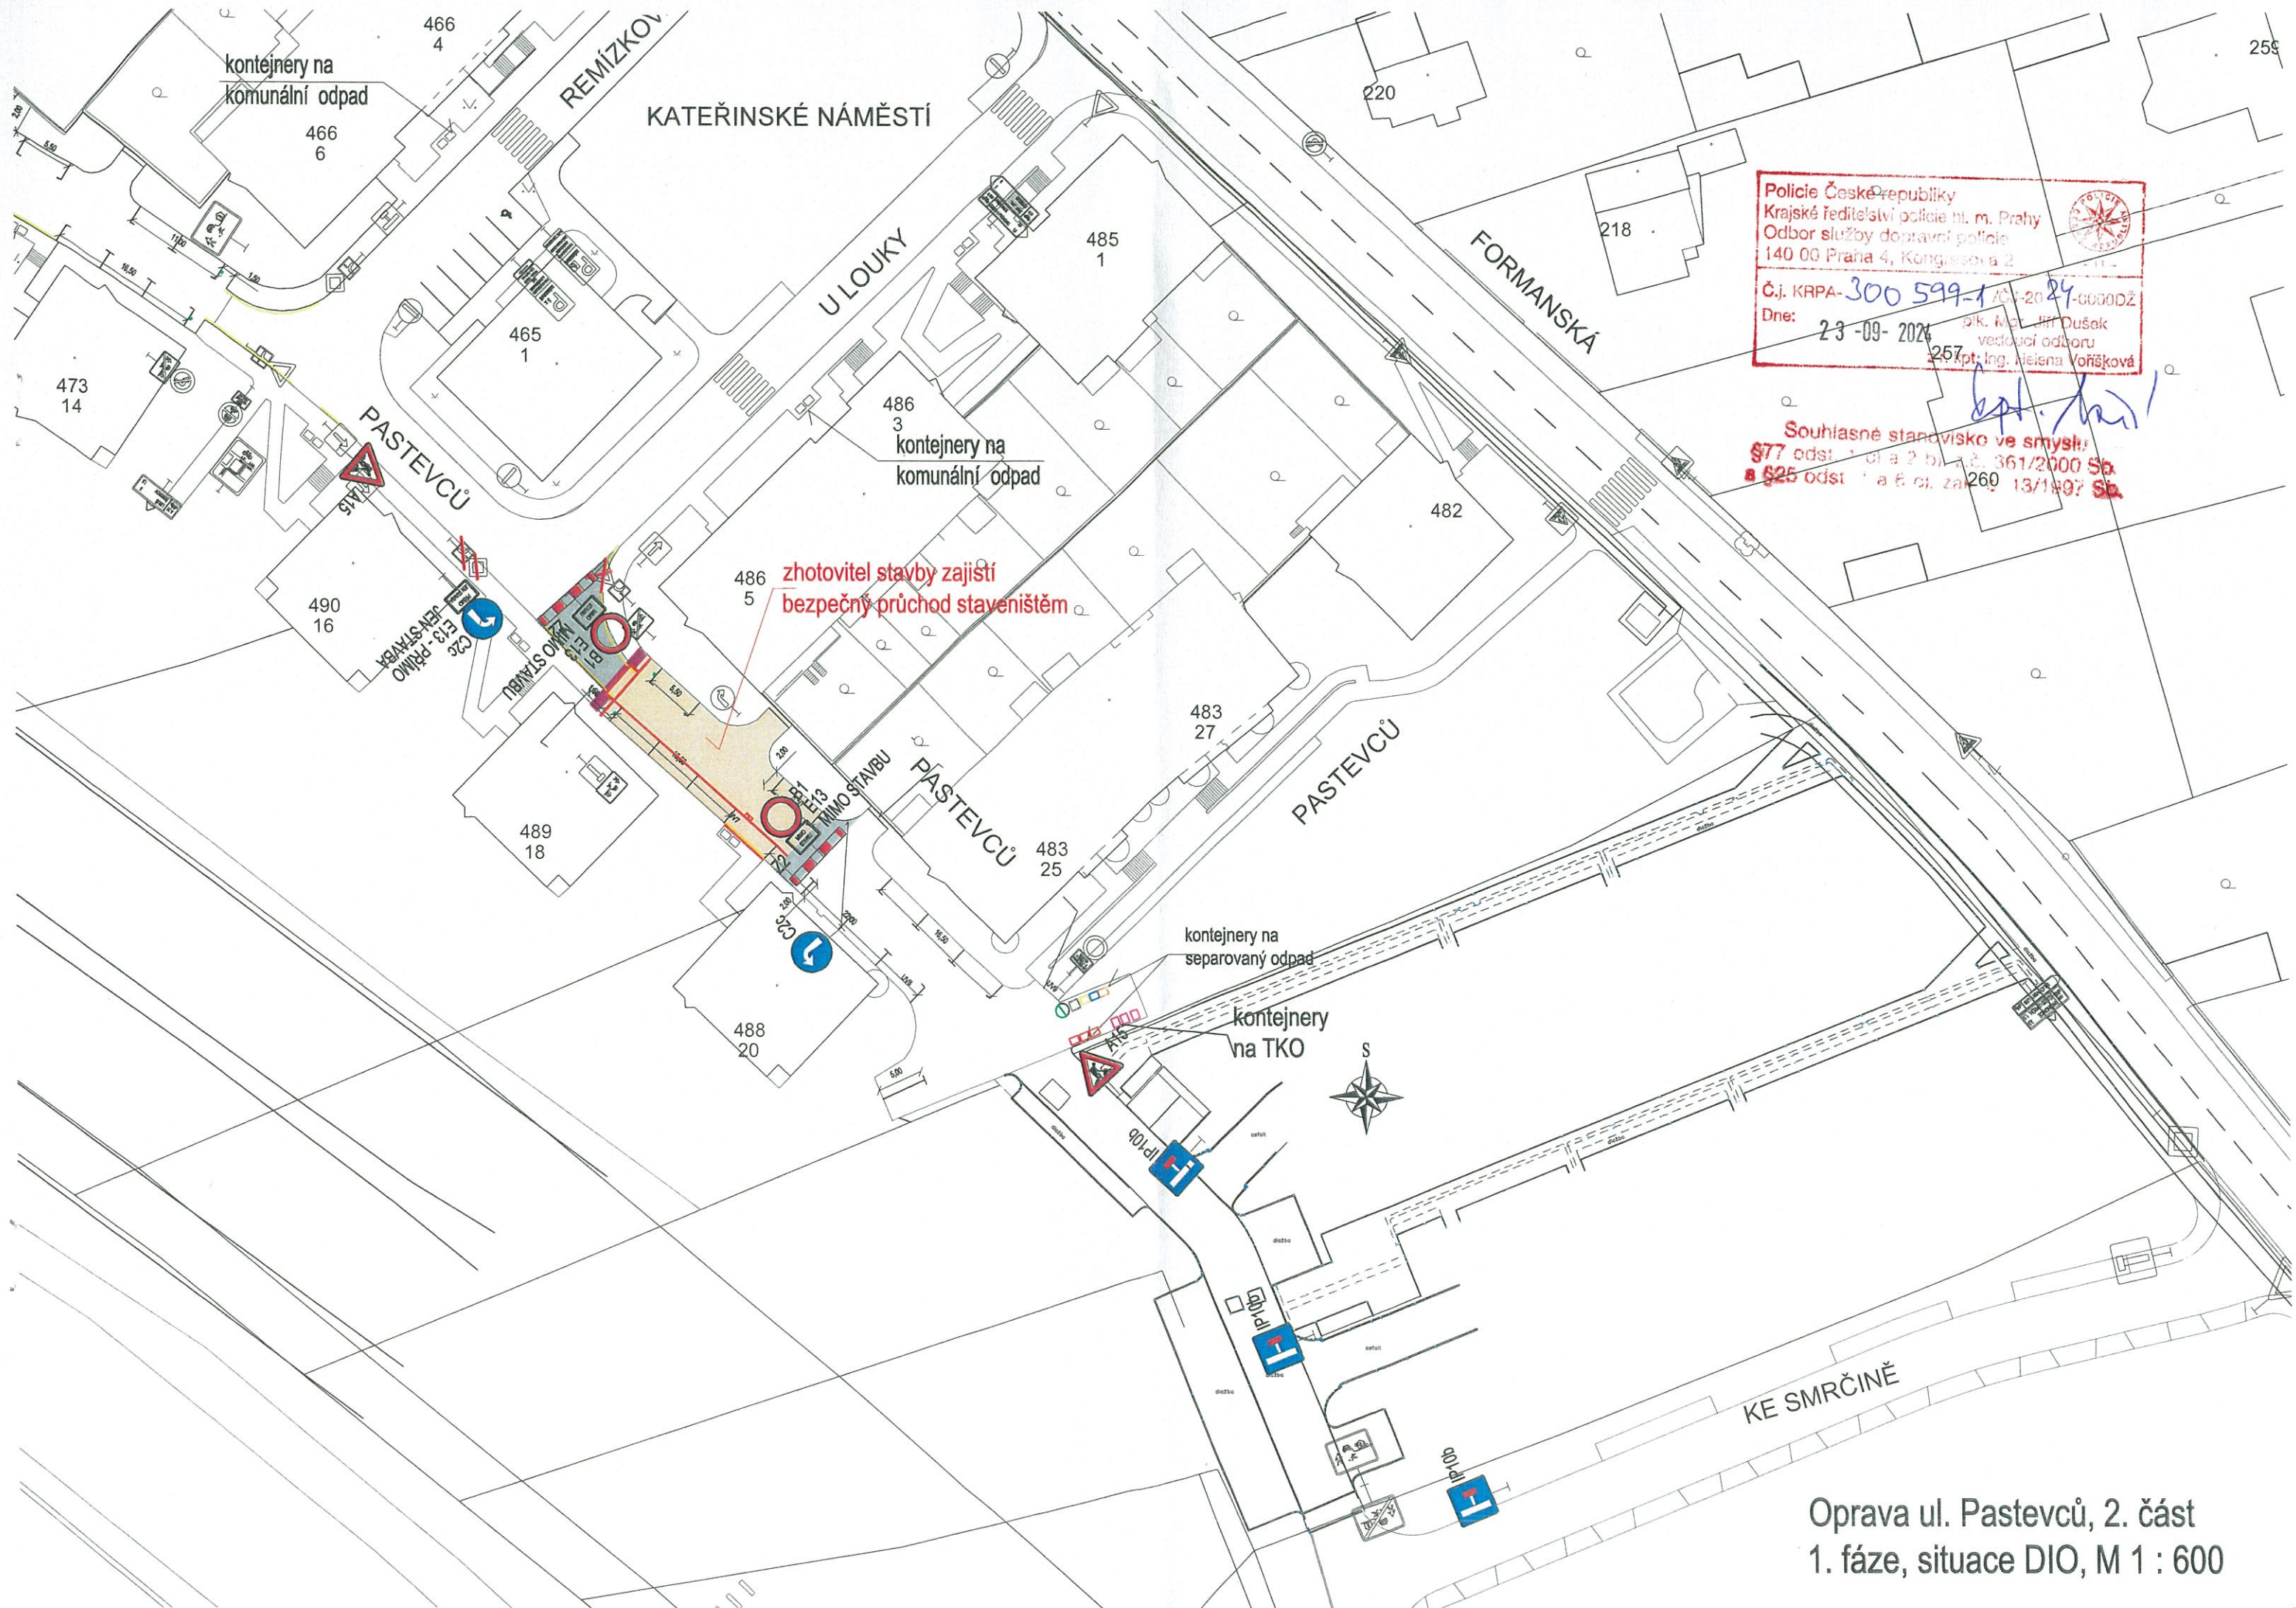


Policie České republiky  
Krajské ředitelství policie hl. m. Prahy  
Odbor služby dopravní policie  
140 00 Praha 4, Kongresová 2

Č.j. KRPA-300 599-1/2024-0000DŽ  
Dne: 23-09-2024  
Mjr. Mgr. Jirka Dušek  
vedoucí odboru  
Mjr. Ing. Helena Voříšková

Souhlasné stanovisko ve smyslu  
§77 odst. 1 a 2 b) zák. 361/2000 Sb.  
a §25 odst. 1 a 6) zák. 260/1997 Sb.

Oprava ul. Pástevců, 2. část  
1. fáze, situace DIO, M 1 : 600



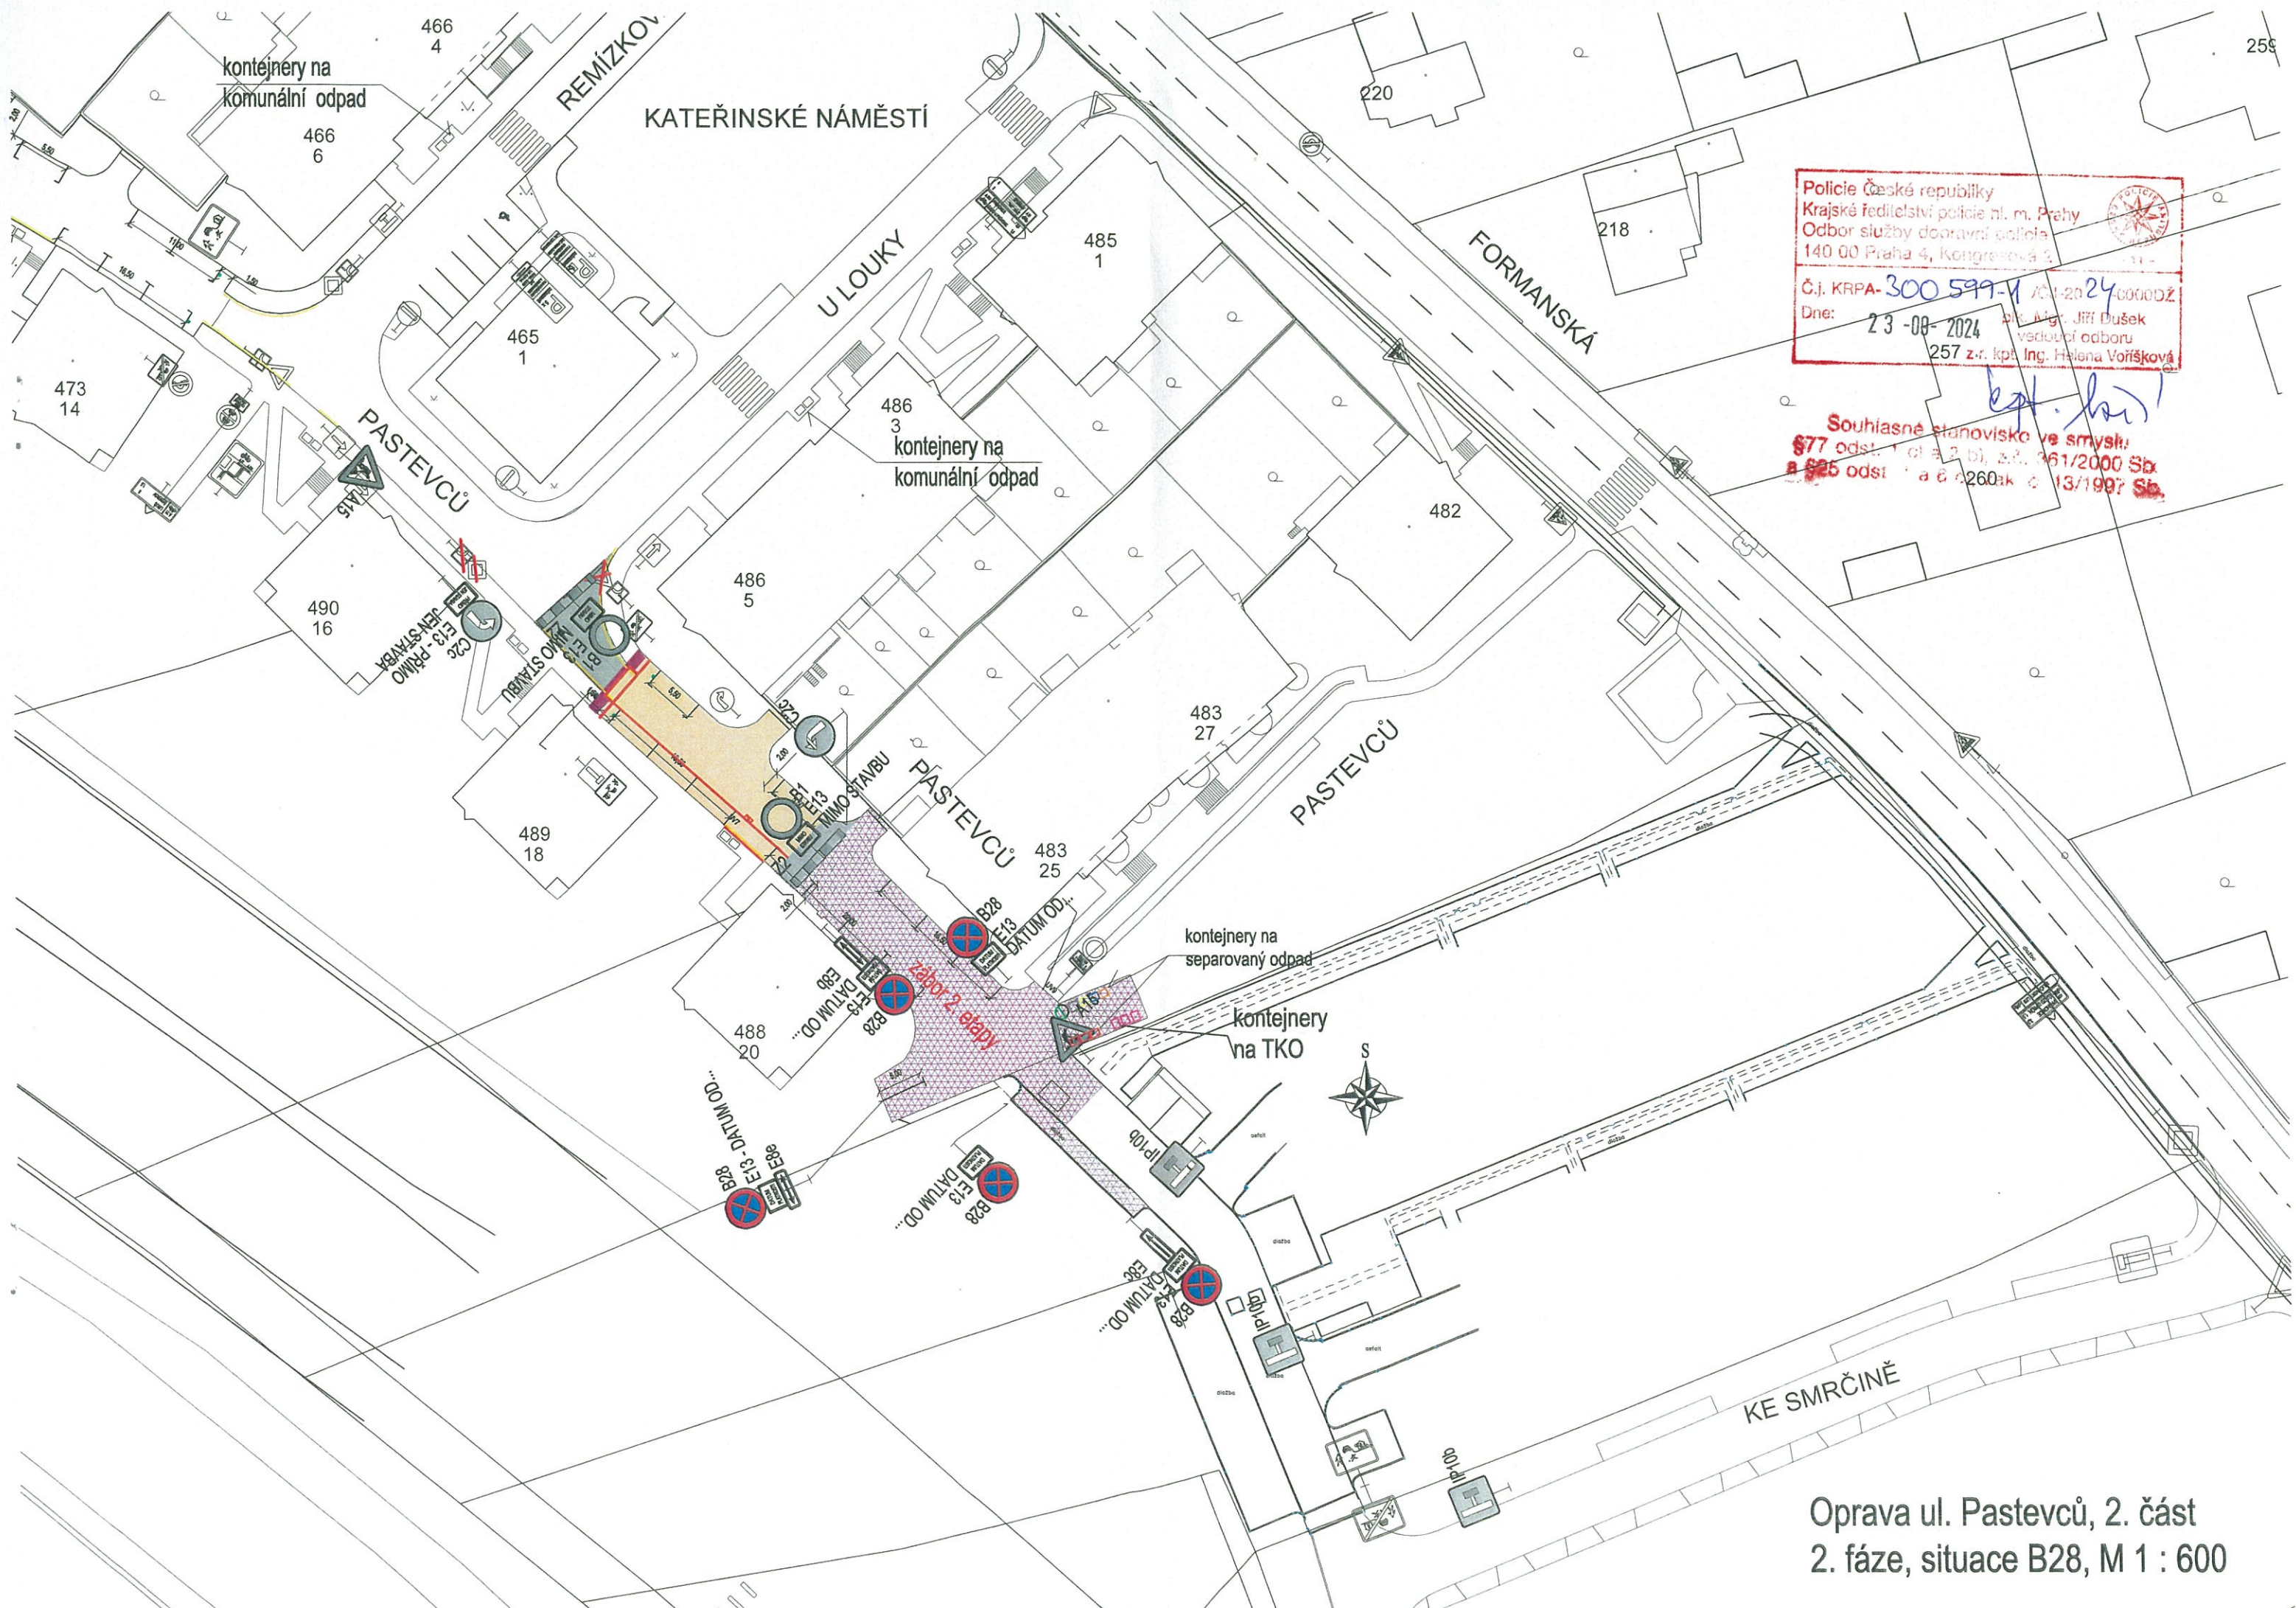

Police České republiky  
Krajské ředitelství policie hl. m. Prahy  
Odbor služby dopravní policie  
140 00 Praha 4, Kongresová 3


Č.j. KRPA-300 599-1 / CV-2024-0000DŽ  
Dne: 23-08-2024  
plk. Mgr. Jiří Dušek  
vedoucí odboru  
257 z.r. kpt. Ing. Helena Voříšková

*kap. hruš*

Souhlasné stanovisko ve smyslu:  
§77 odst. 1 a 2 b), z.č. 361/2000 Sb.  
a §25 odst. 1 a 6 a 260ak a 13/1997 Sb.

Oprava ul. Patevců, 2. část  
2. fáze, situace B28, M 1 : 600



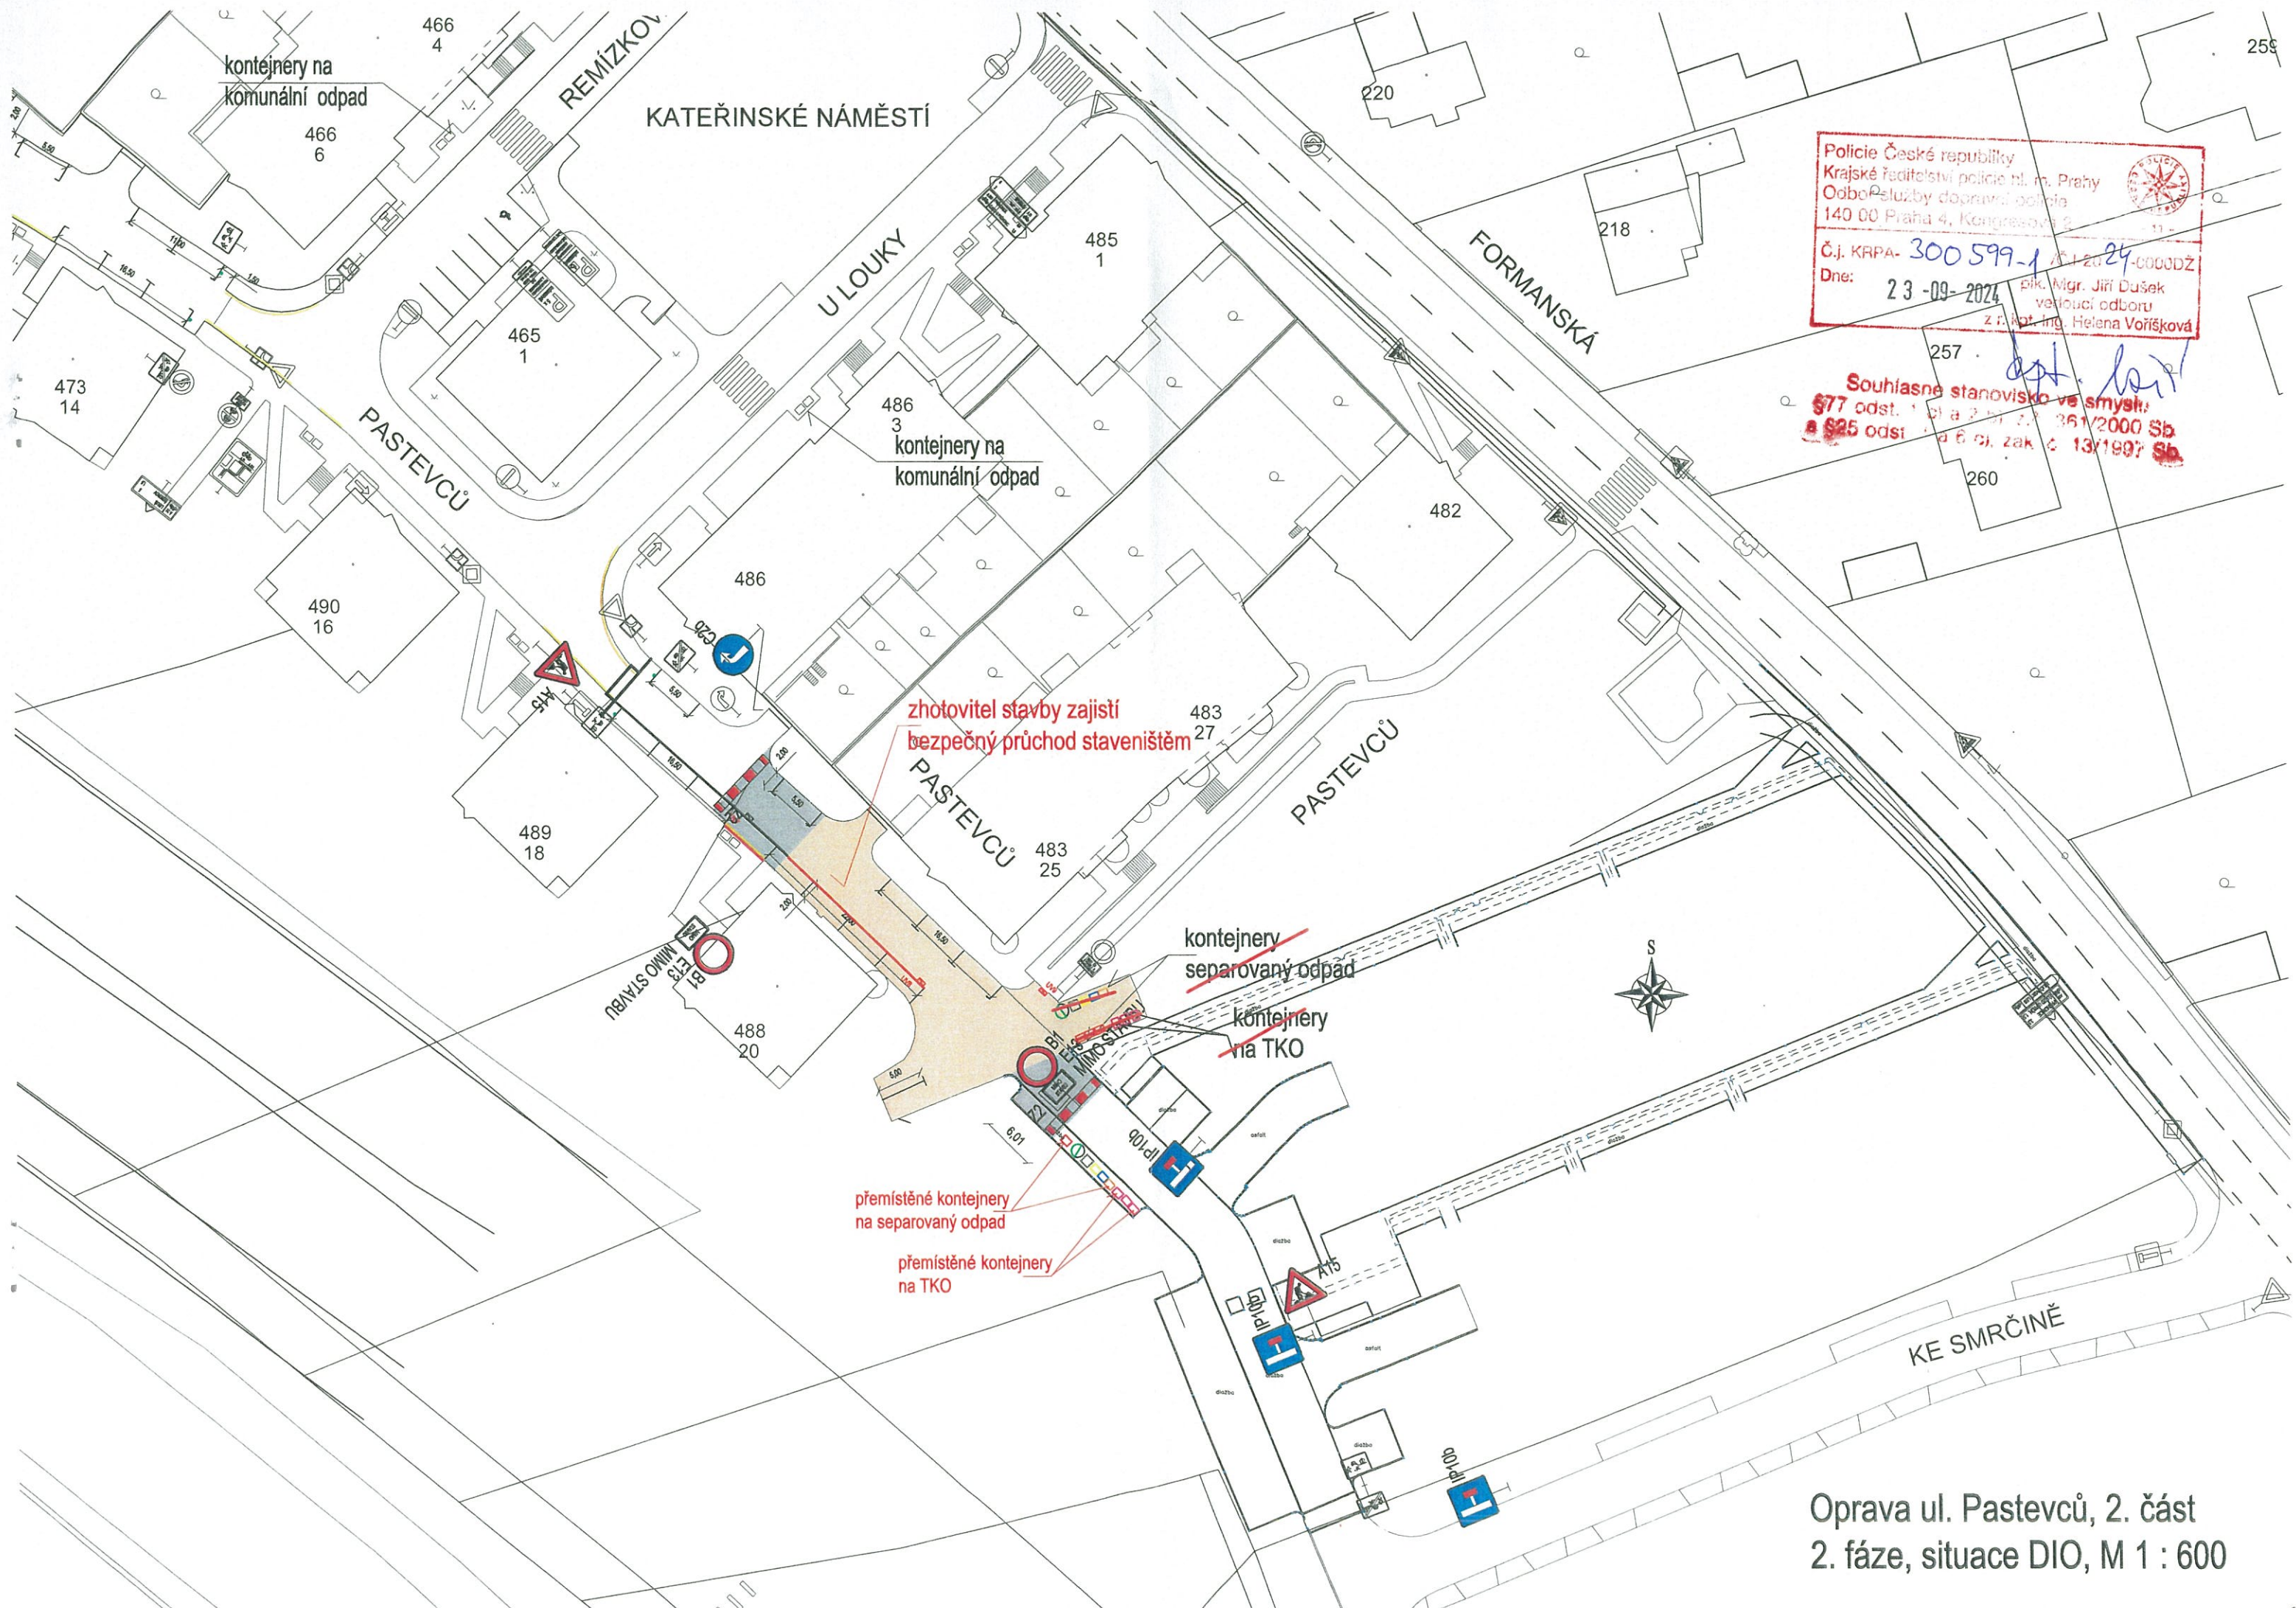

kontejnery na komunální odpad

KATEŘINSKÉ NÁMĚSTÍ

U LOUKY

FORMANSKÁ

PASTEVCŮ

PASTEVCŮ

PASTEVCŮ

KE SMRČINĚ

Police České republiky  
Krajské ředitelství policie hl. m. Prahy  
Oddělení služby dopravní policie  
140 00 Praha 4, Kongresová 3  
Č.j. KRPA- 300 599-1 / 20 24-0000Z  
Dne: 23-09-2024  
přk. Mgr. Jiří Dušek  
vedoucí odboru  
z.ř. Mgr. Helena Voříšková

Souhlasné stanovisko ve smyslu  
§77 odst. 1 pí. a) zák. č. 361/2000 Sb.  
a §25 odst. 1 pí. b) zák. č. 13/1997 Sb.

zhotovitel stavby zajistí bezpečný průchod staveništem

kontejnery separovaný odpad

kontejnery via TKO

přemístěné kontejnery na separovaný odpad

přemístěné kontejnery na TKO

Oprava ul. Patevců, 2. část  
2. fáze, situace DIO, M 1 : 600