


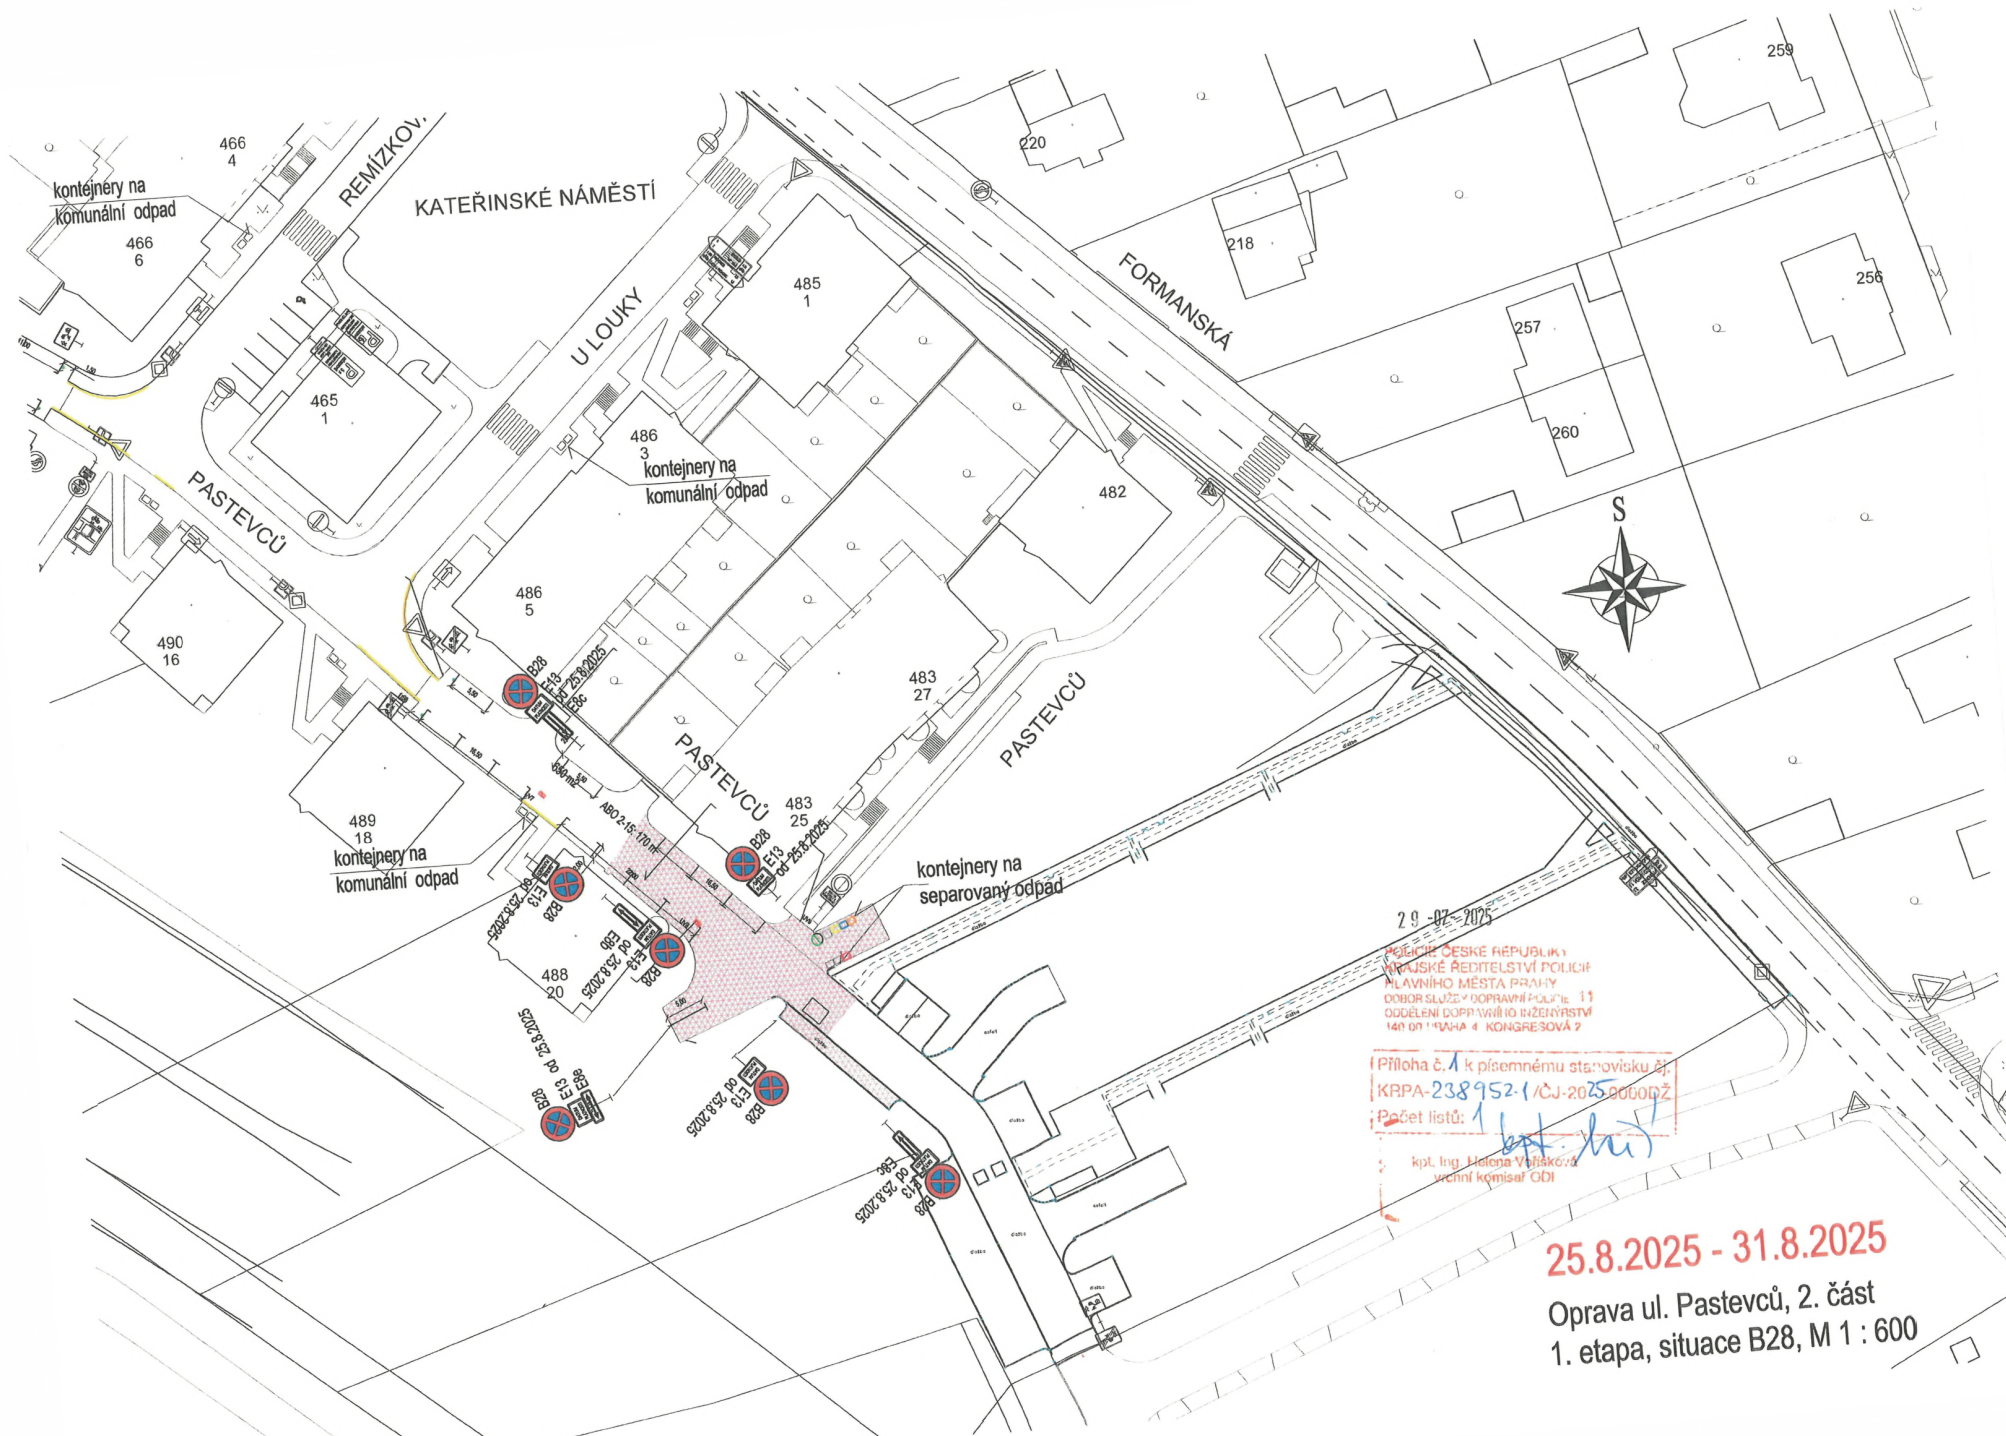

29.07.2025


POLICIE ČESKÉ REPUBLIKY  
VLÁSKÉ ŘEDITELSTVÍ POLICIE  
HLAVNÍHO MĚSTA PRAHY  
ODBOR SLUŽBY DOPRAVNÍ POLICE 11  
140 01 PRAHA 4 - KONGRESOVÁ 2


Příloha č. 1 k písemnému stanovisku  
KRPA-238952-1/ČJ-2025-000002


Počet listů: 1


kpt. Ing. Helena Vojtková  

**25.8.2025 - 31.8.2025**  
Oprava ul. Pastevců, 2. část  
1. etapa, situace B28, M 1 : 600

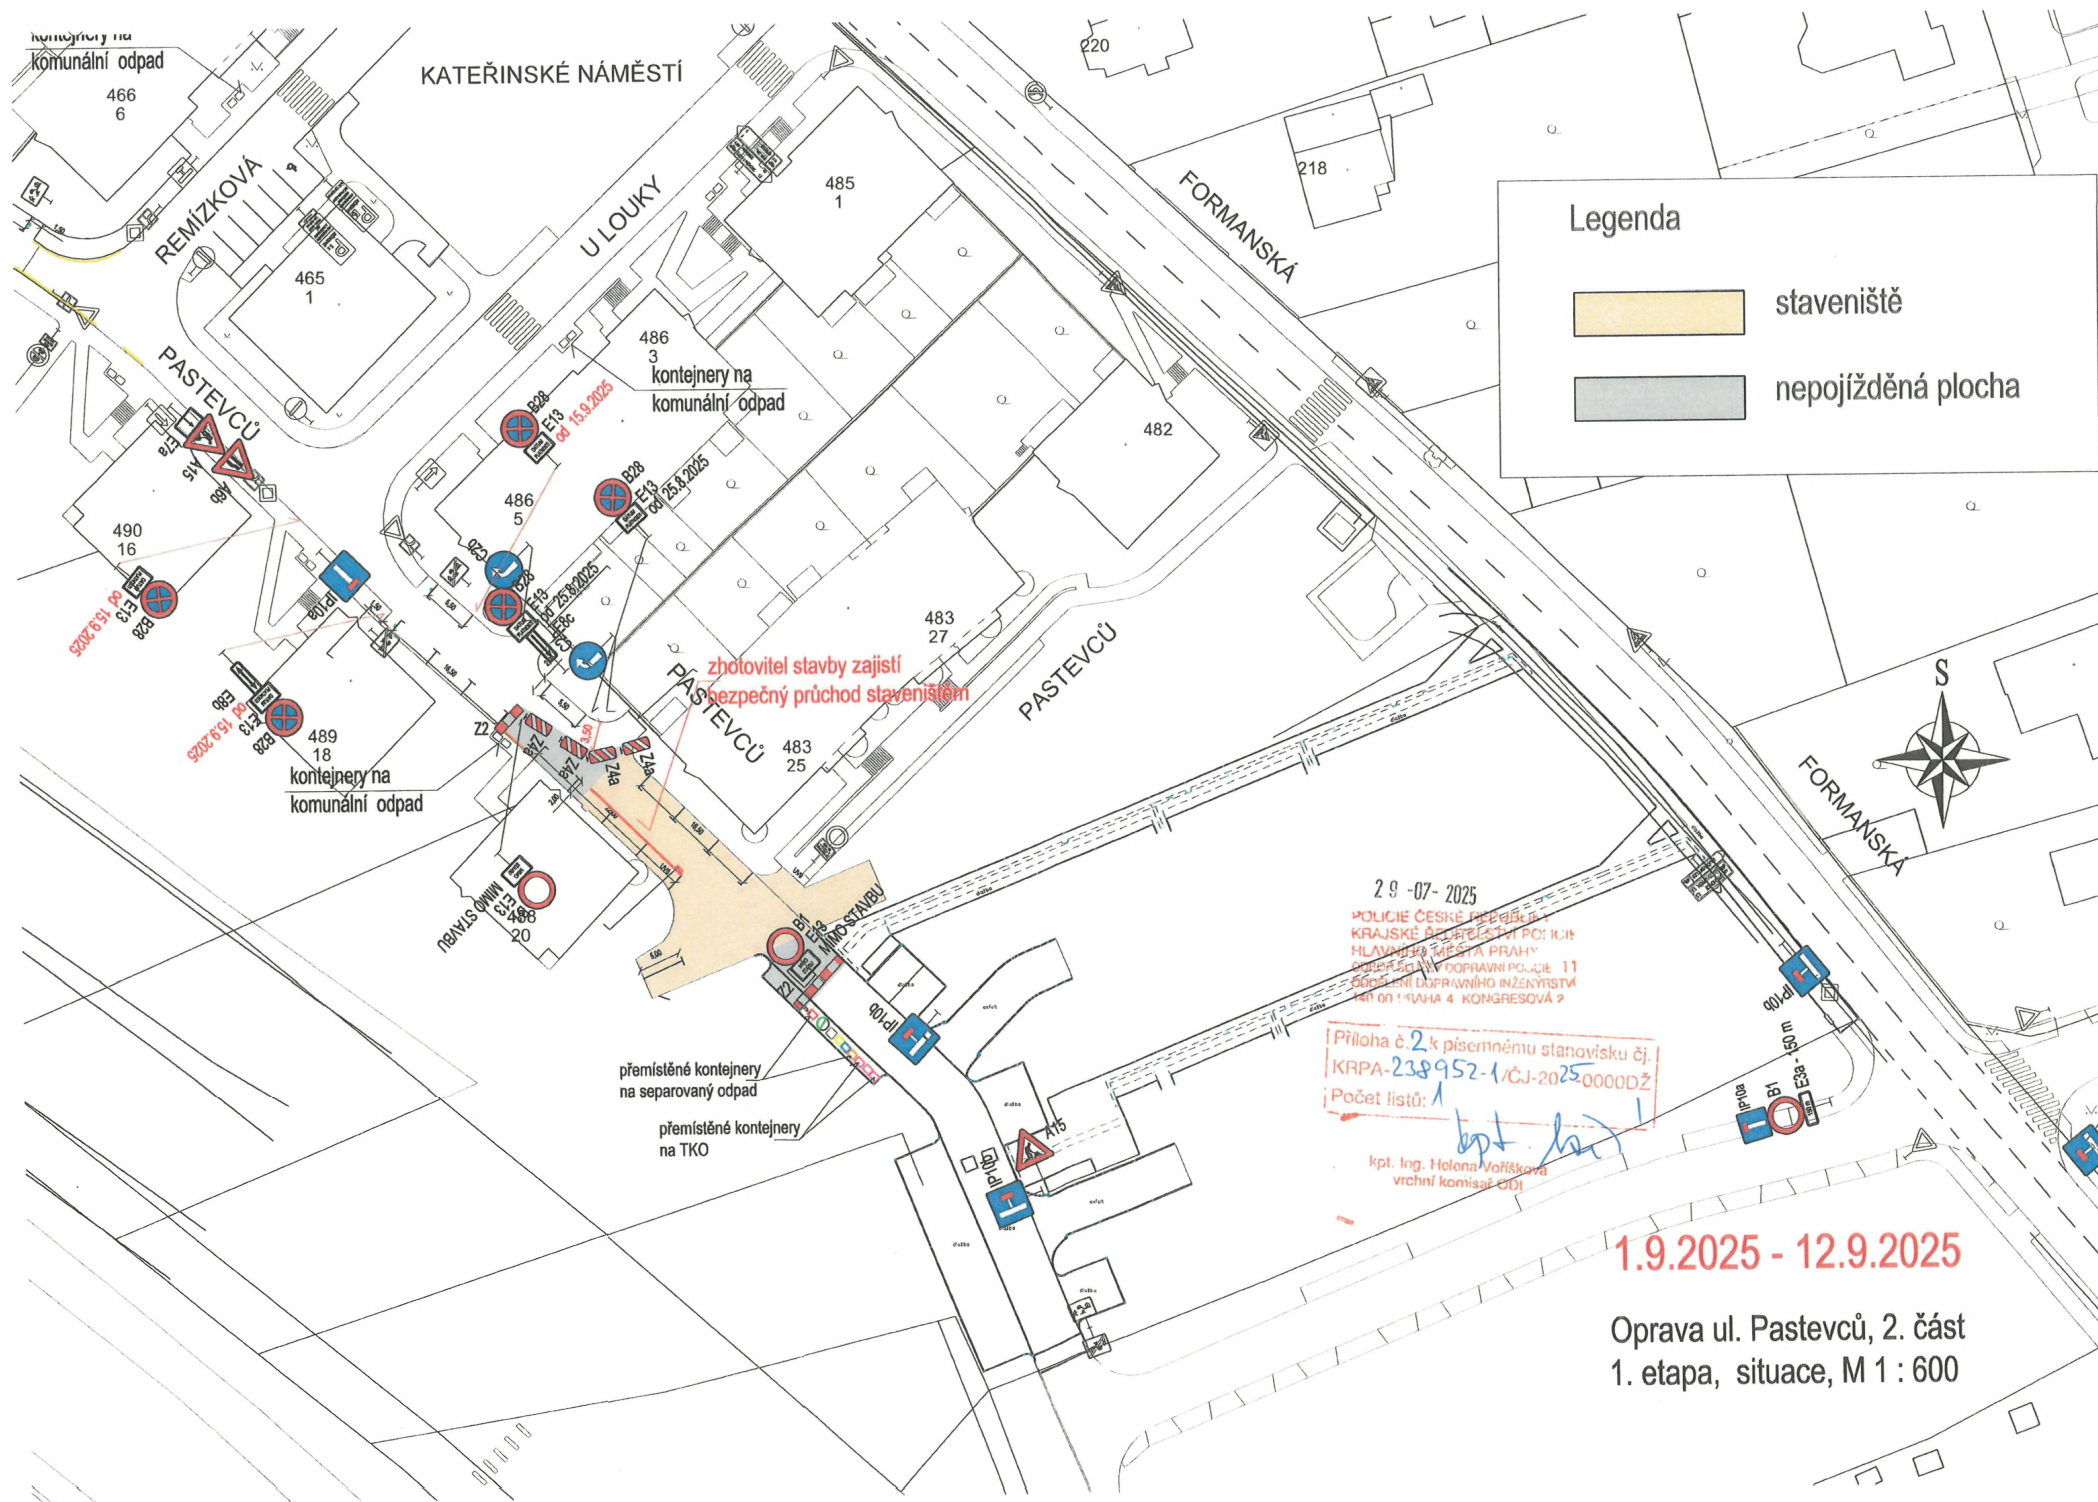

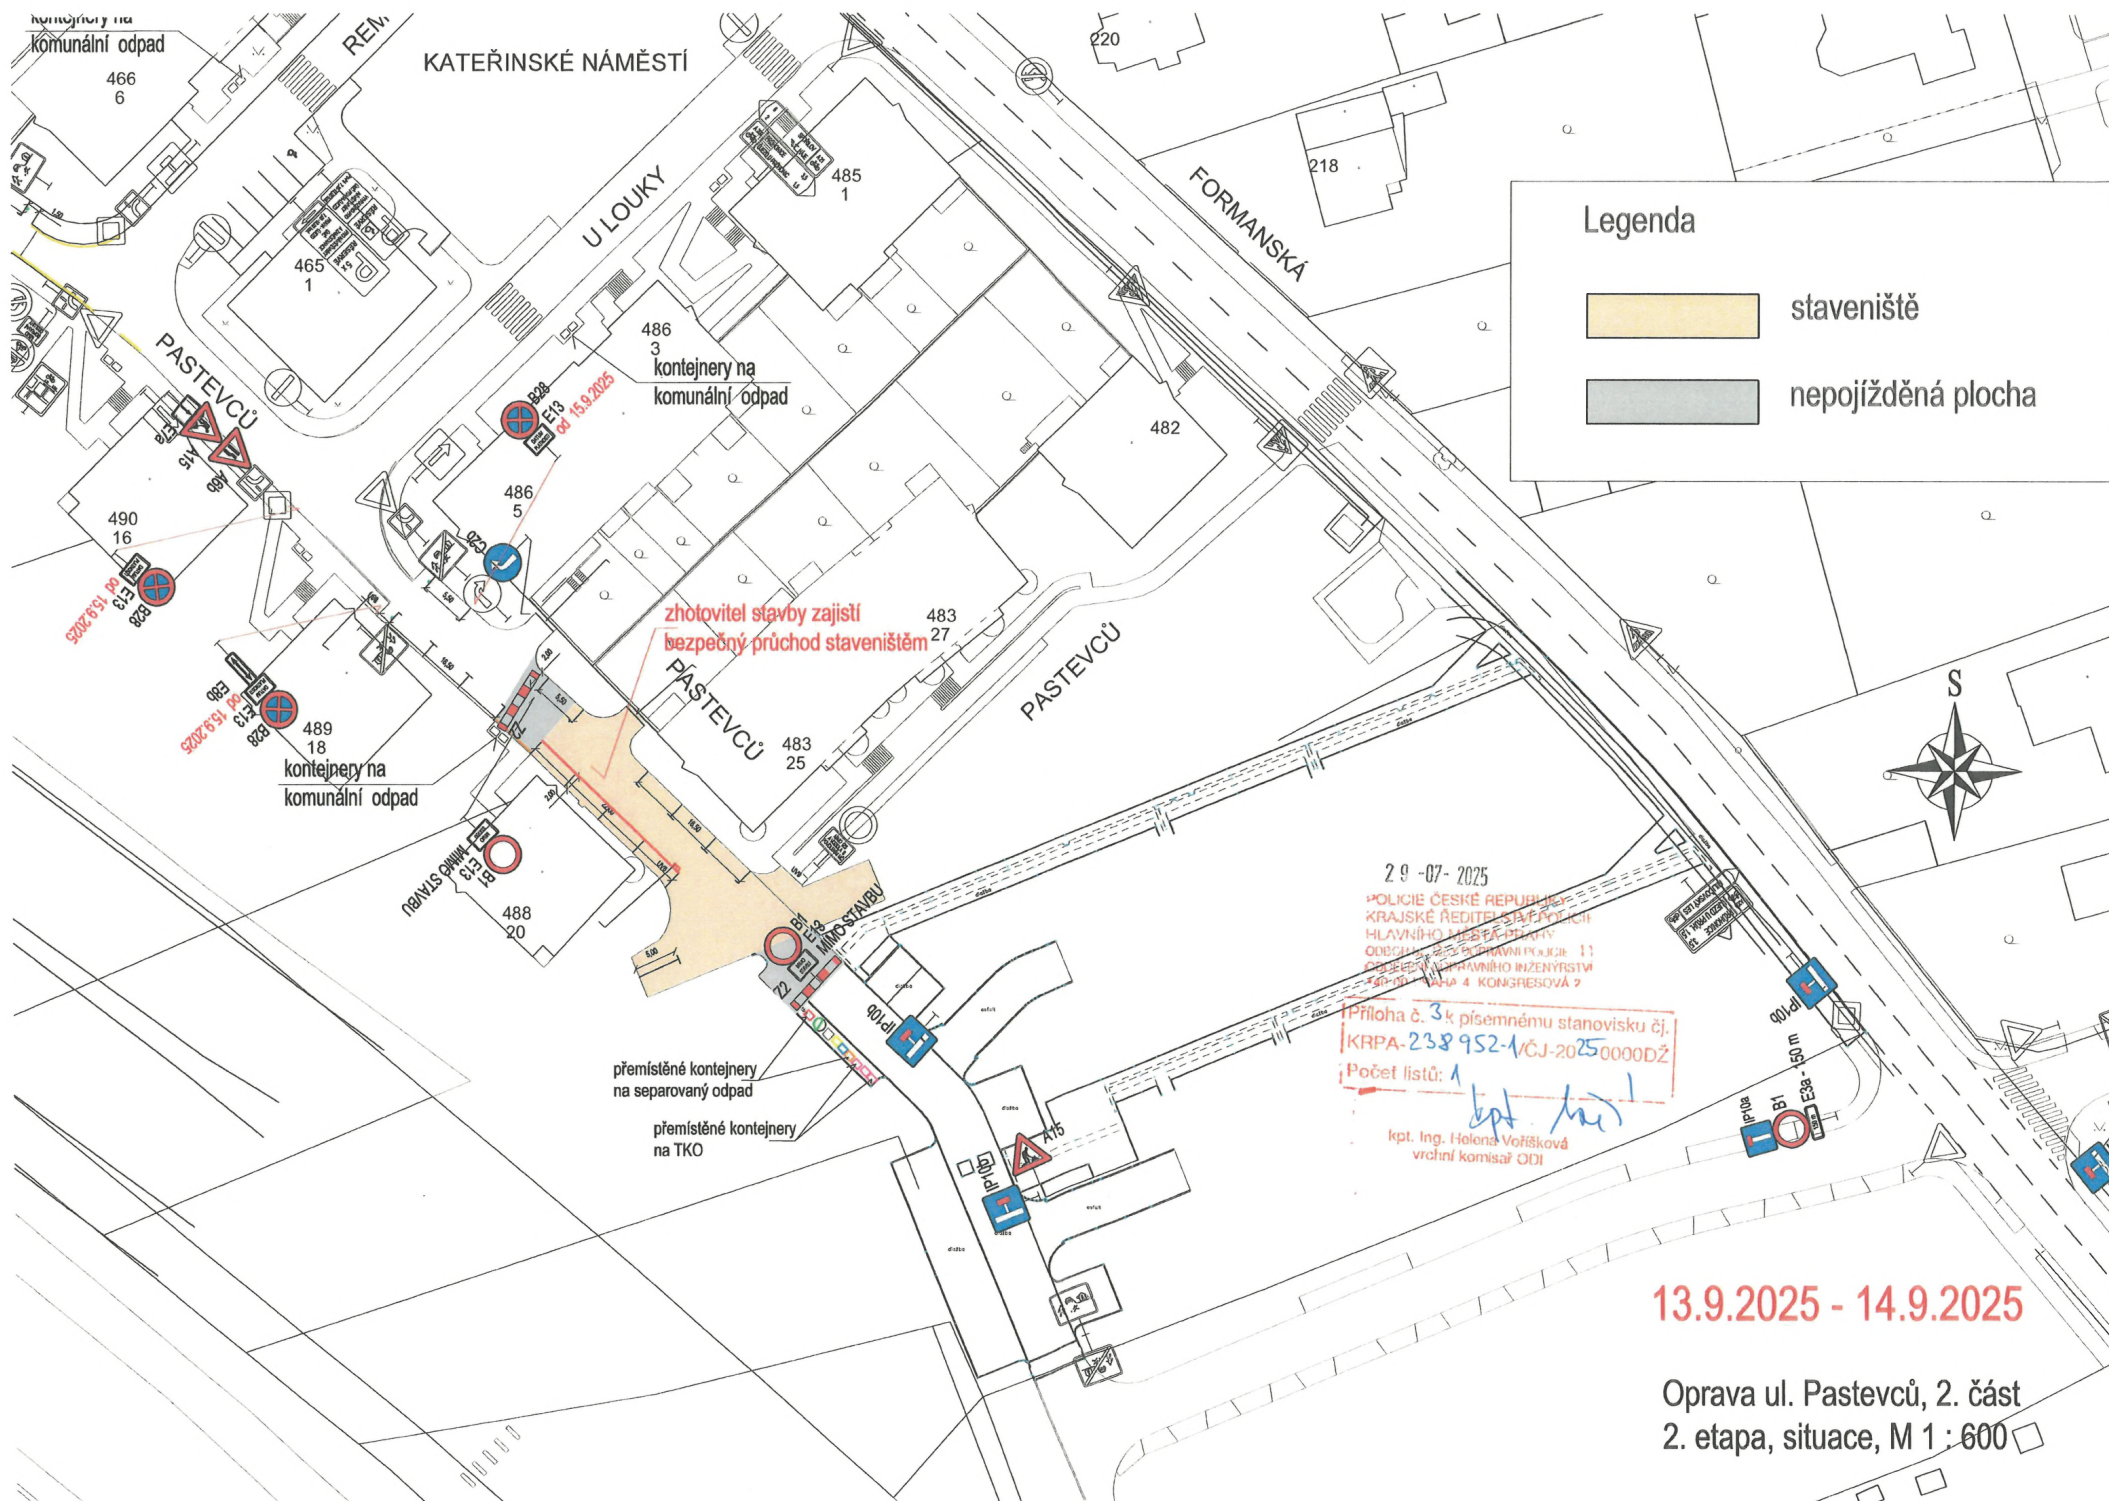

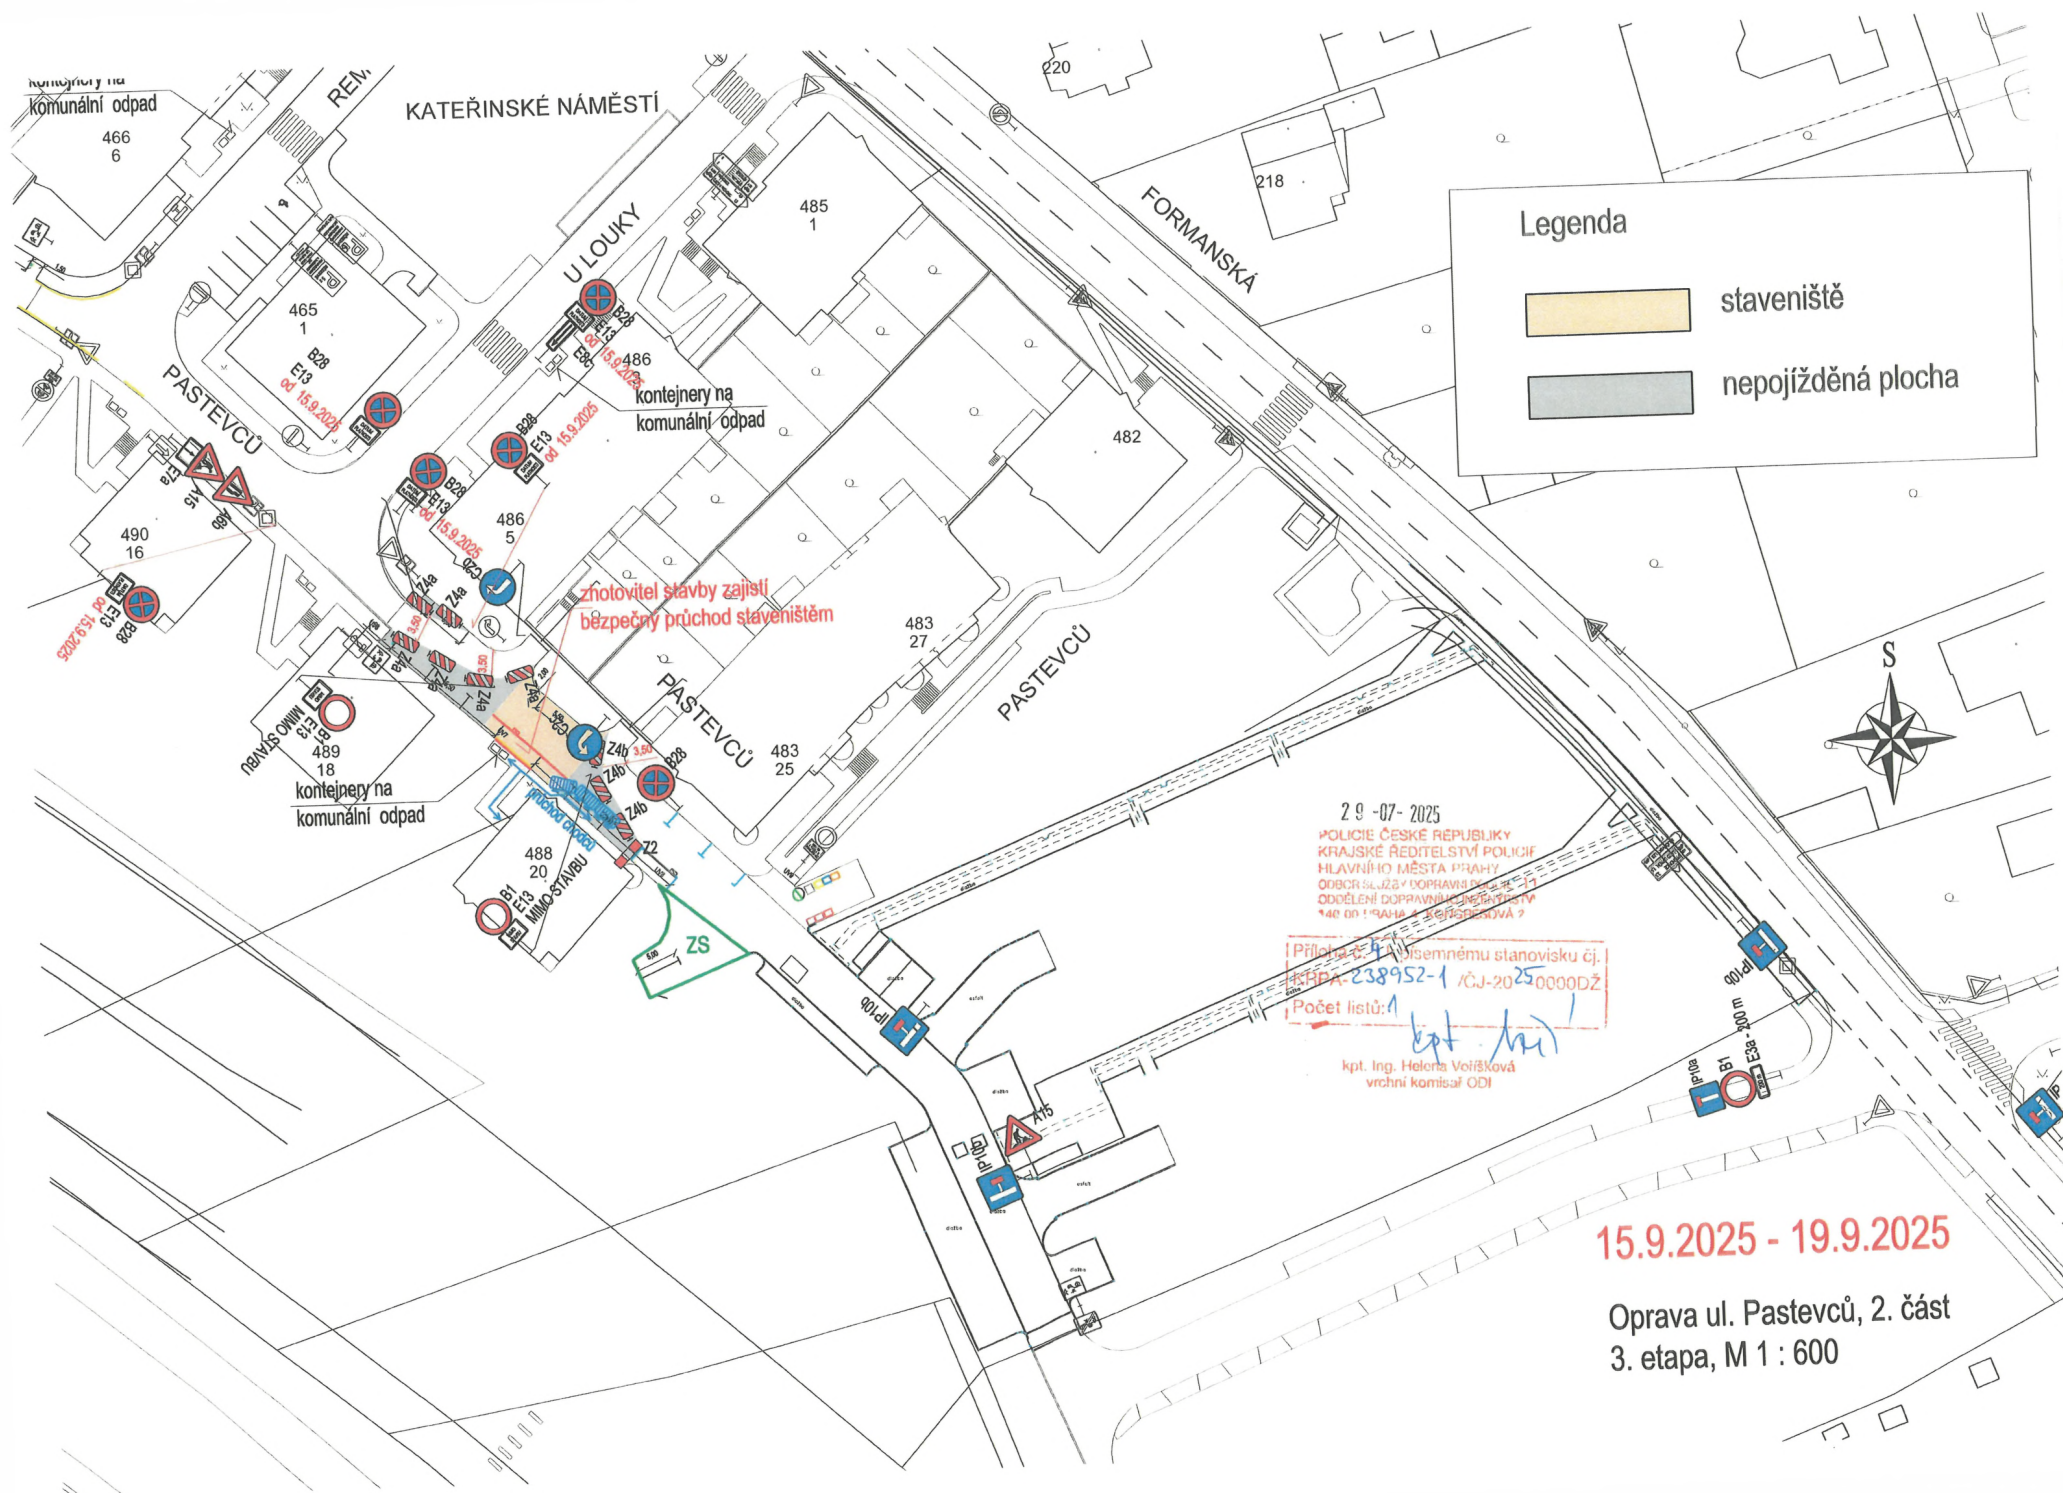

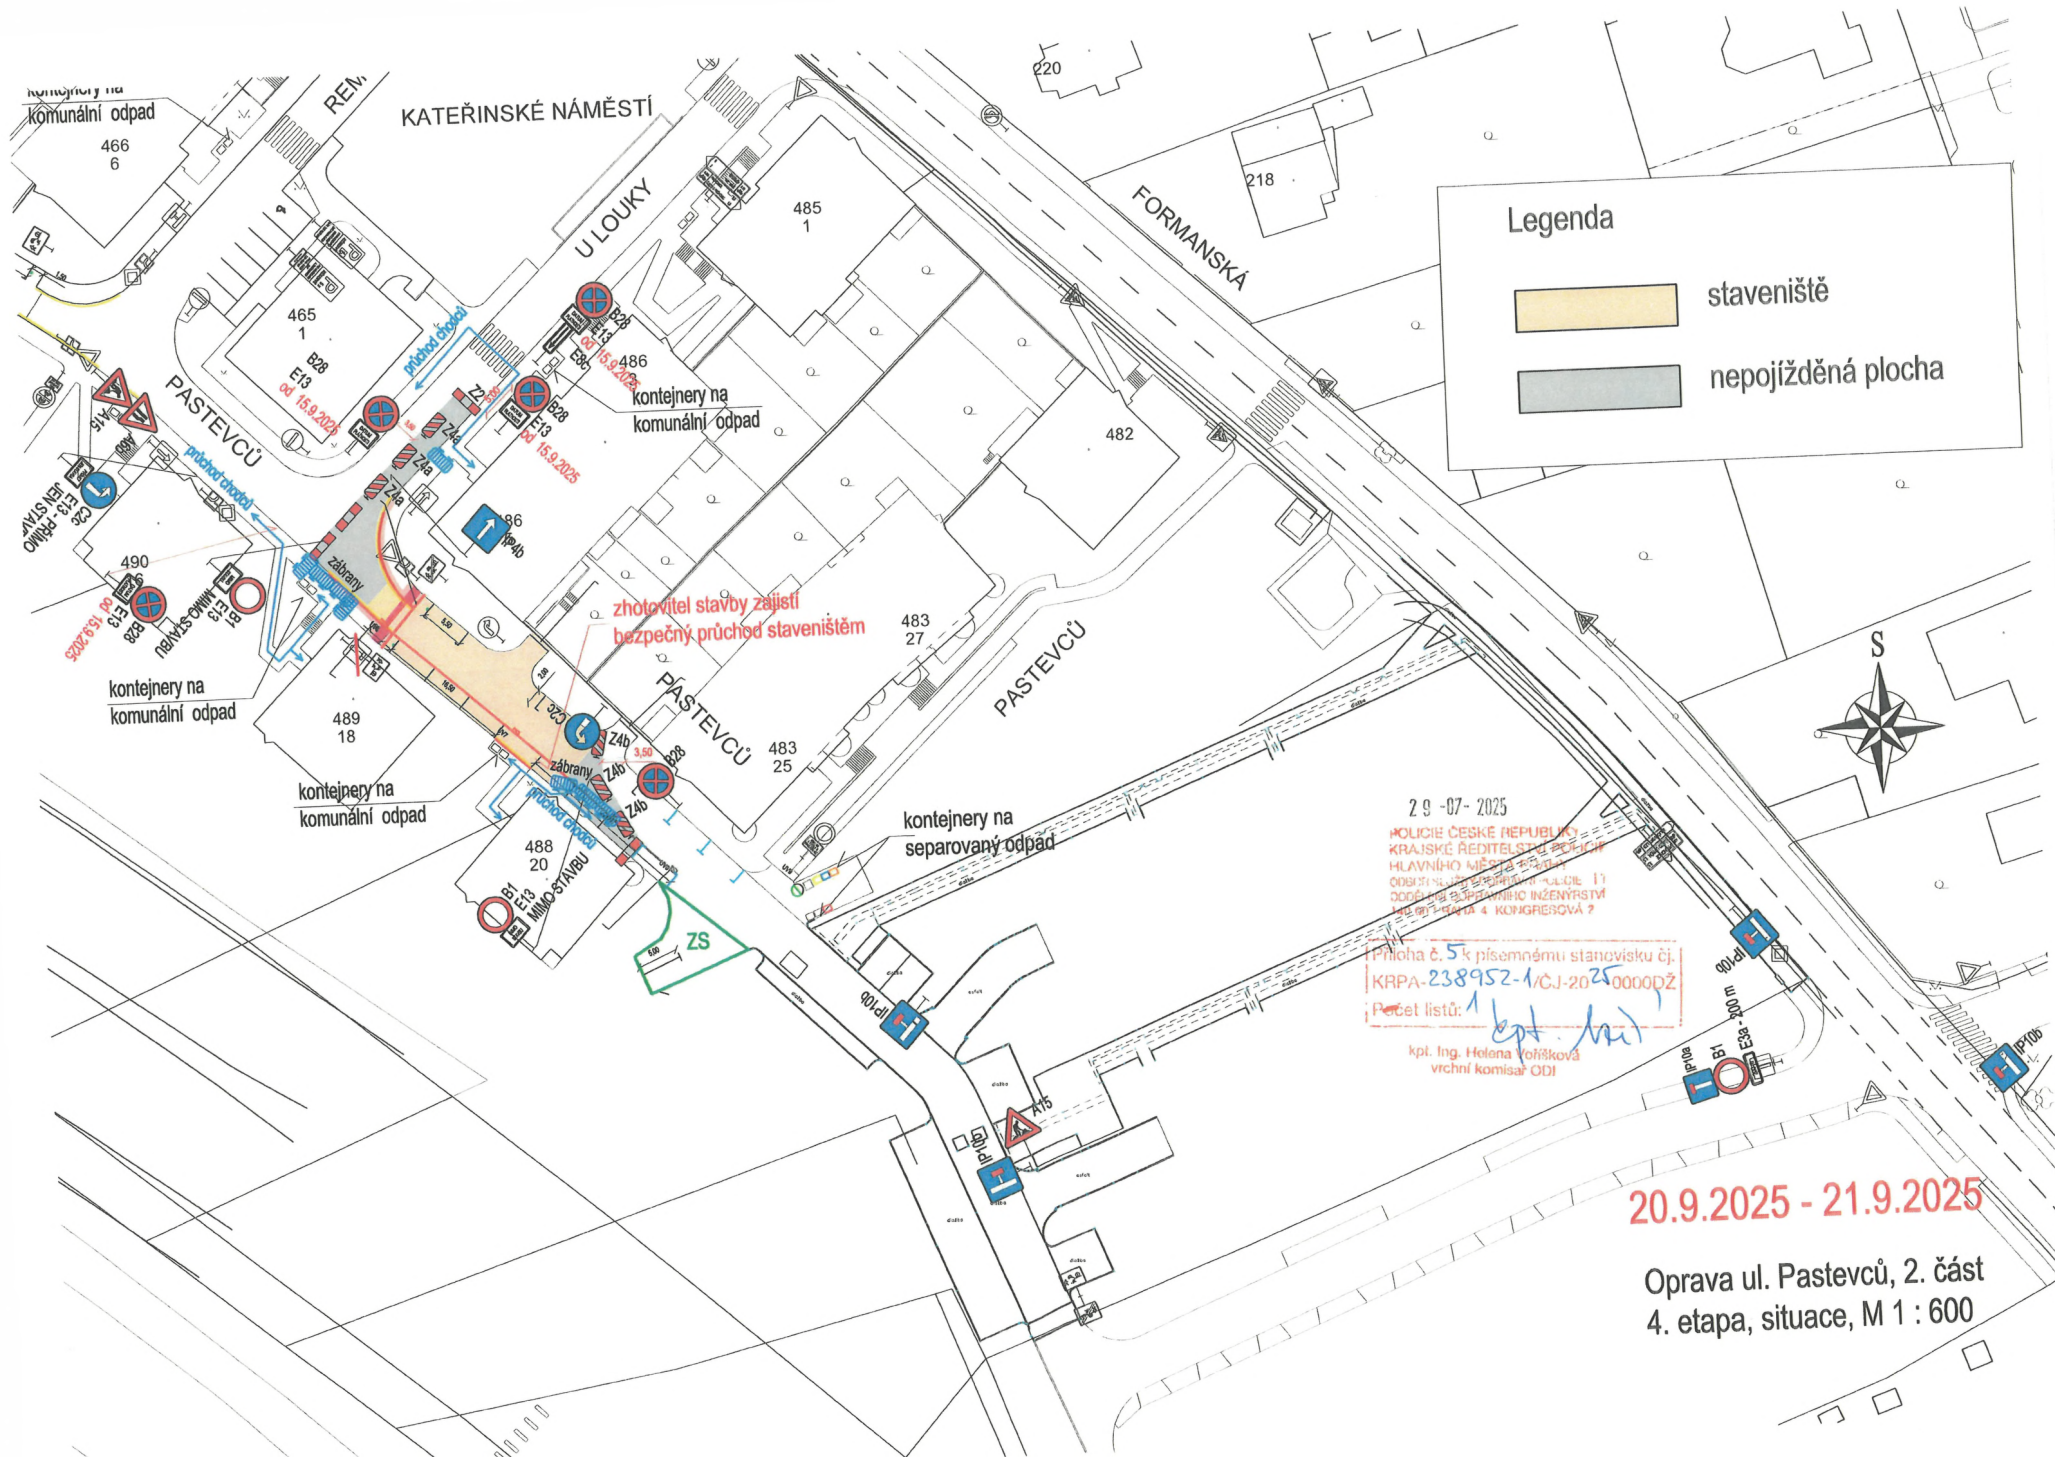

Legenda



staveniště



nepojižděná plocha

29-07-2025

POLICIE ČESKÉ REPUBLIKY  
KRAJSKÉ ŘEDITELSTVÍ POLICIE  
HLAVNÍHO MĚSTA PRAHY  
ODDĚLENÍ SPRÁVNÍHO INŽENÝRSTVÍ  

Plocha č. 5 k písemnému stanovisku č.  
KRPA-238952-1/CJ-2025-0000PŽ

Počet listů: 1

kpt. Ing. Holena Vojíšková  
vrchní komisař ODI

20.9.2025 - 21.9.2025

Oprava ul. Pástevců, 2. část  
4. etapa, situace, M 1 : 600

