


ROZMĚRY ZPOMALOVACÍHO POLŠTÁŘE
MP-SP 65 : 1800 x 65 x 2000
š v d

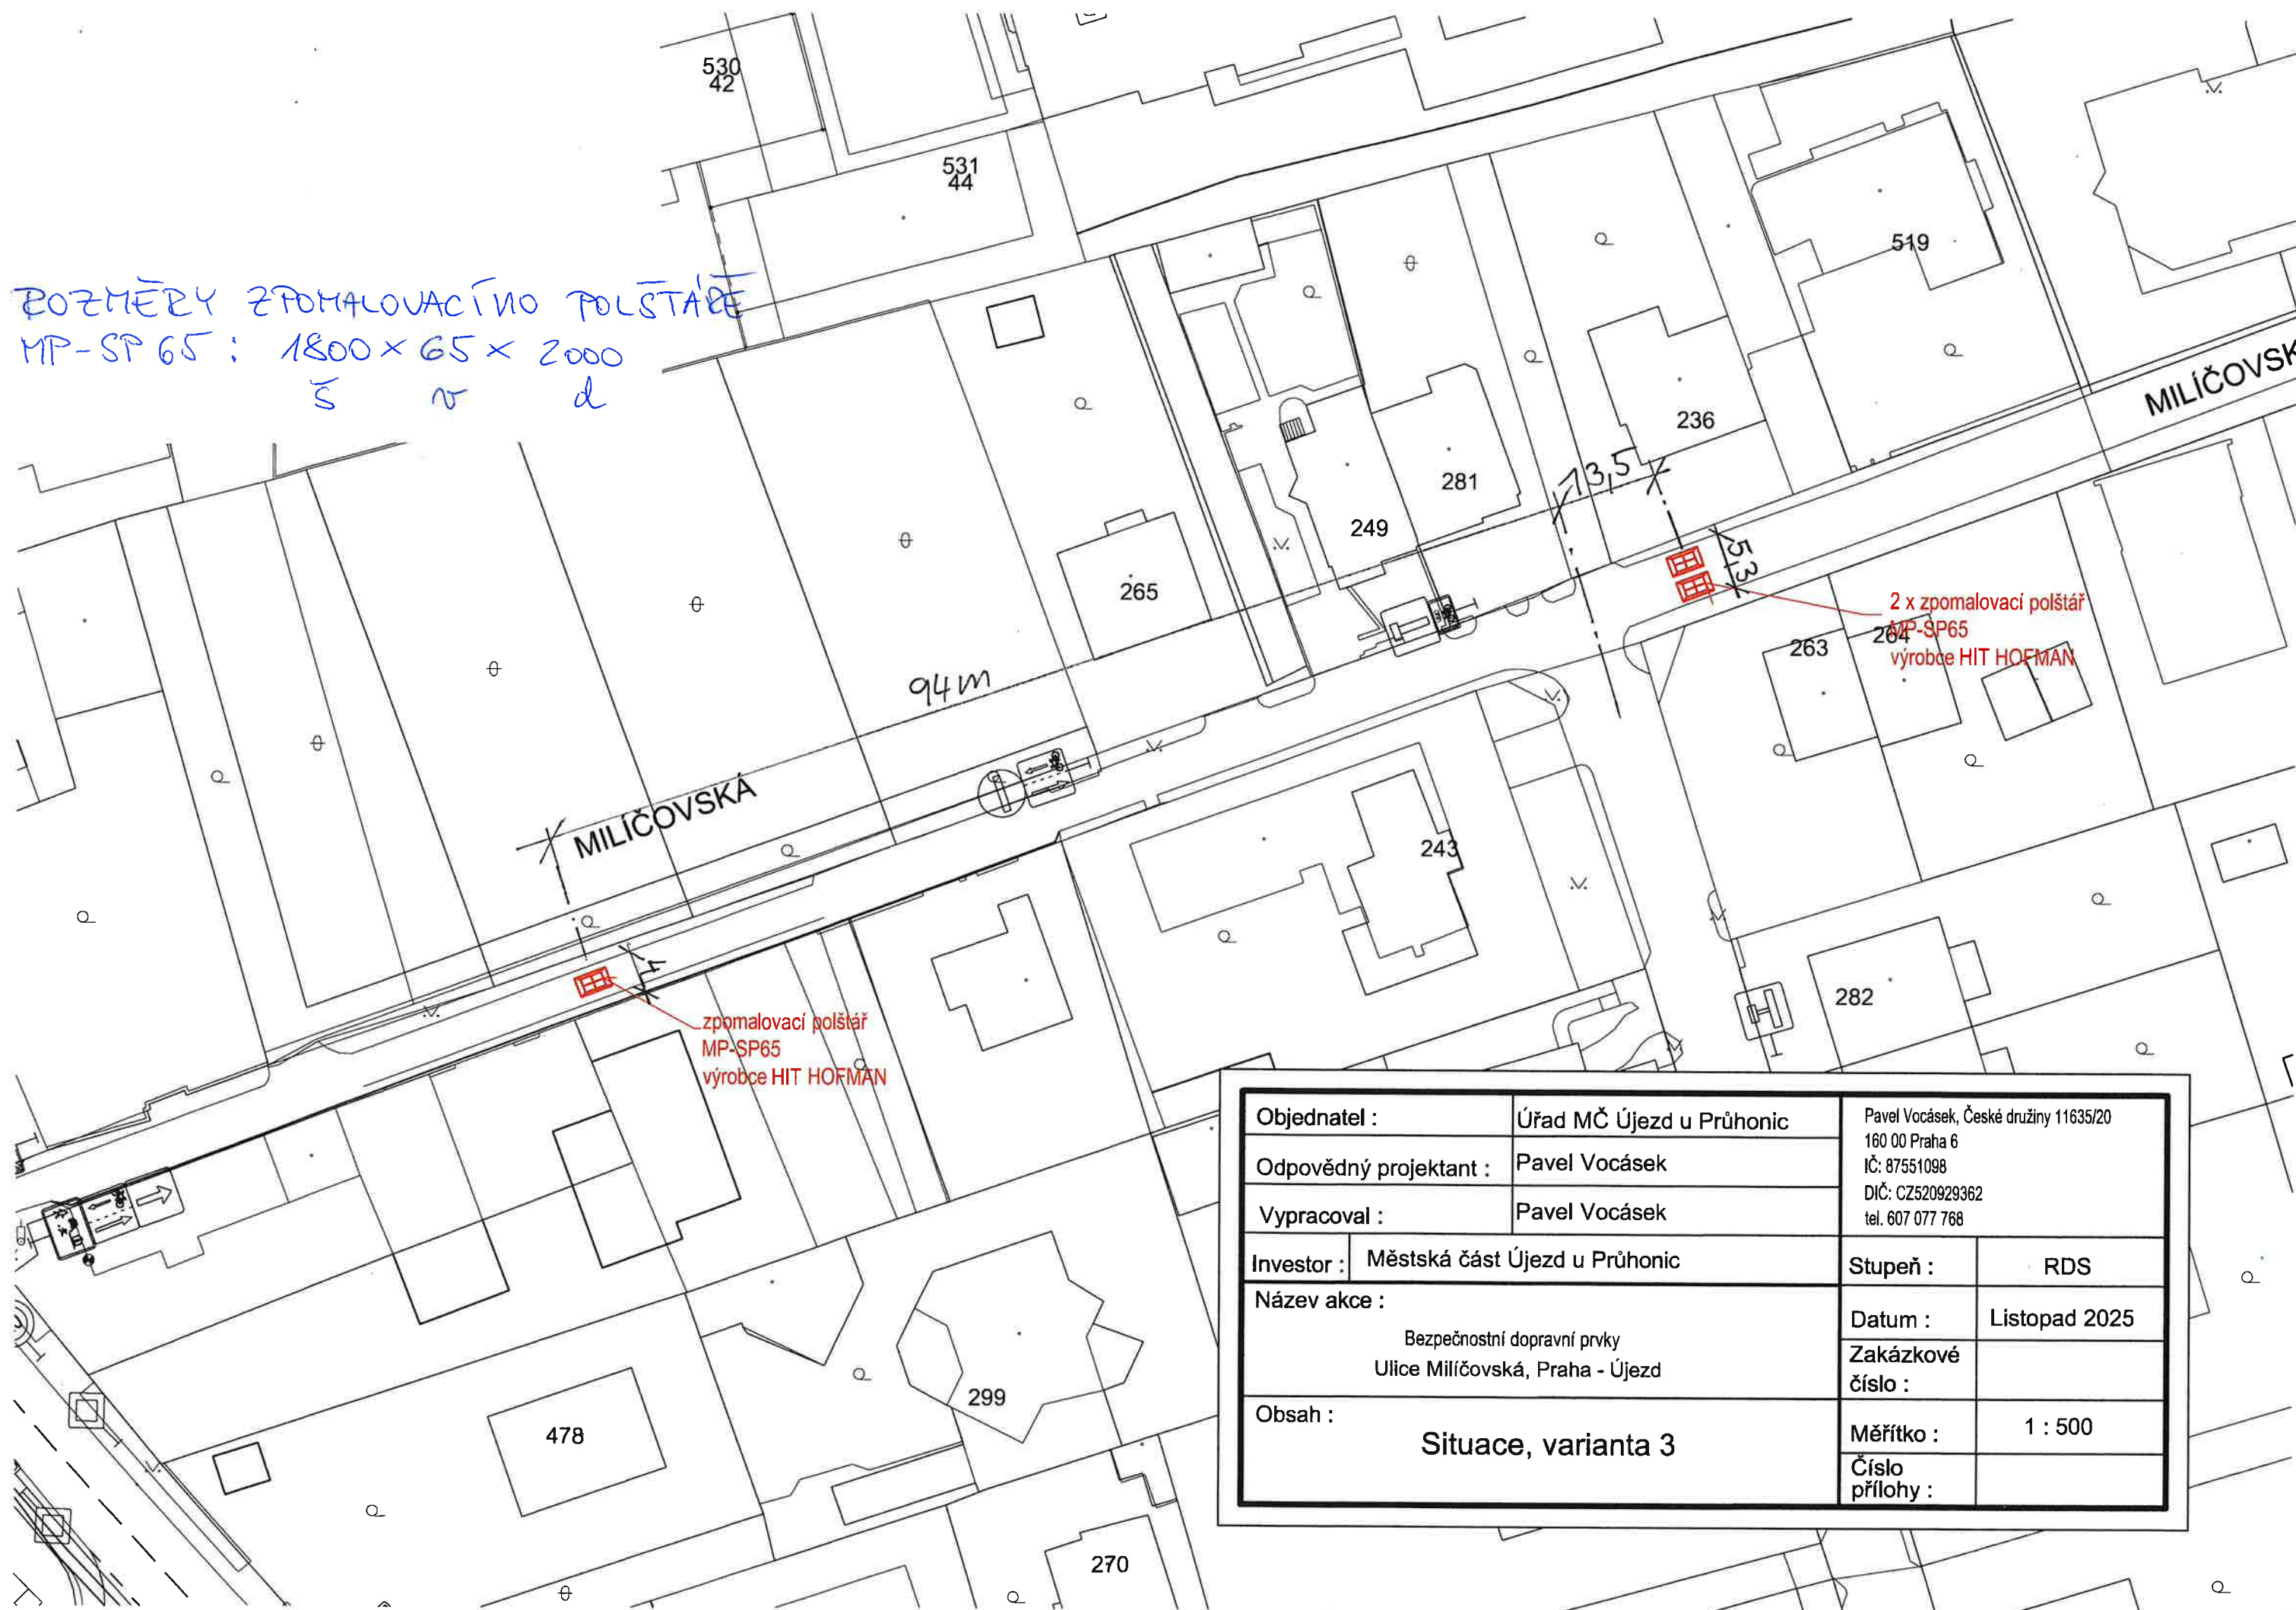

Objednatel :		Úřad MČ Újezd u Průhonic		Pavel Vocásek, České družiny 11635/20 160 00 Praha 6 IČ: 87551098 DIČ: CZ520929362 tel. 607 077 768	
Odpovědný projektant :		Pavel Vocásek			
Vypracoval :		Pavel Vocásek			
Investor :		Městská část Újezd u Průhonic		Stupeň :	RDS
Název akce :		Bezpečnostní dopravní prvky Ulice Milíčovská, Praha - Újezd		Datum :	Listopad 2025
				Zakázkové číslo :	
Obsah :		Situace, varianta 3		Měřítko :	1 : 500
				Číslo přílohy :	