


Výškový systém BpV (souřadnice v JTSK)


POZOR : Veškerá podzemní zařízení musí být před zahájením zemních prací vytyčena a s jejich polohou dodavatel stavby obeznámen !

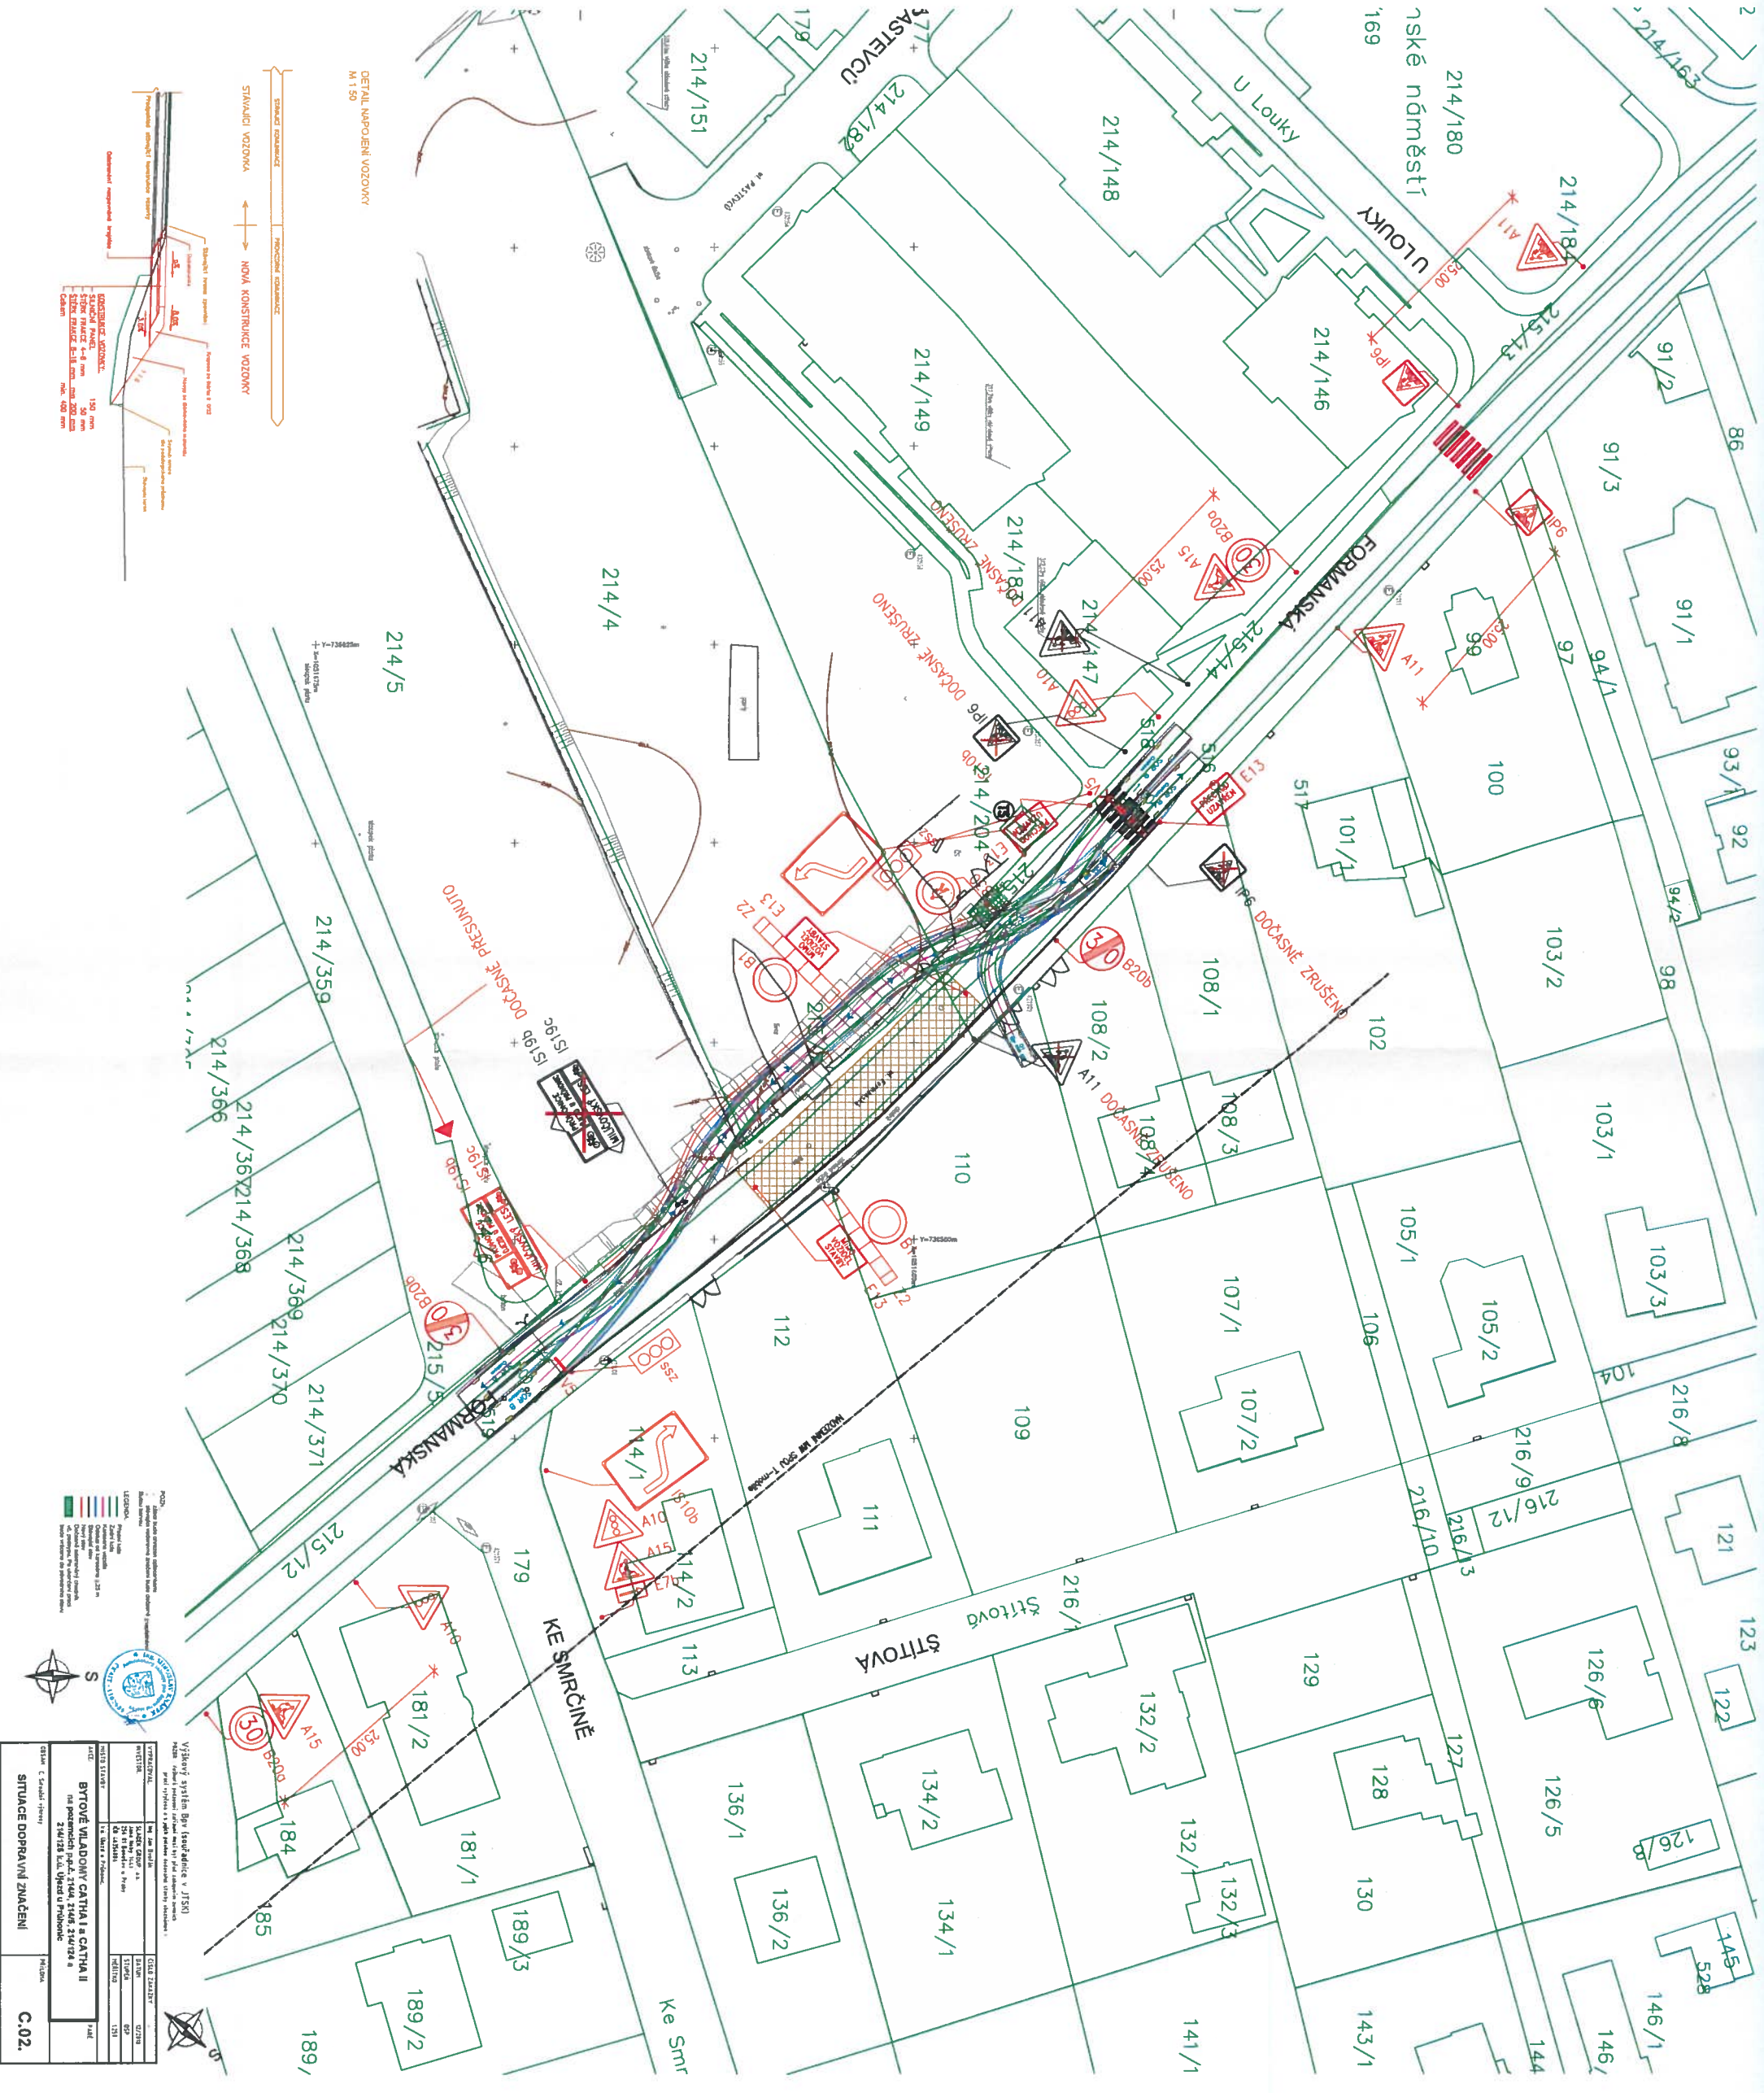

VYPRACOVAL:	Ing. Jan Dvořák	ČÍSLO ZAKÁZKY:	-
INVESTOR:	SLÁDEK GROUP, a.s. Jana Nohy 14,41 256 01 Benešov u Prahy IČO 46356886	datum:	12/2018
MÍSTO STAVBY:	k.ú. Újezd u Průhonice.	STUPĚŇ:	DSP
AKCE:	BYTOVÉ VILADOMY CATHA I a CATHA II na pozemcích p.p.č. 214/4, 214/5, 214/124 a 214/125 k.ú. Újezd u Průhonice	MĚŘÍTKO:	1:250



DETAIL NAPŮJENÍ VOZOVKY
M 1:50

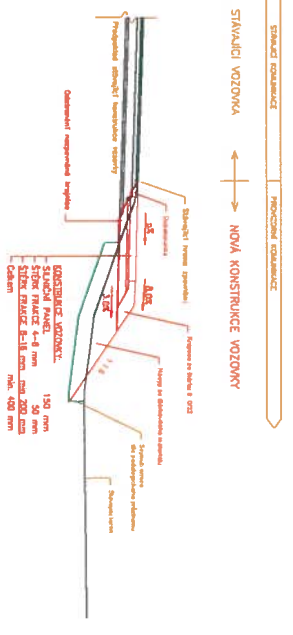

Vyhodnotil:

 Vypracoval:




SITUAČE DOPRAVNÍ ZNAČENÍ
 C.02.