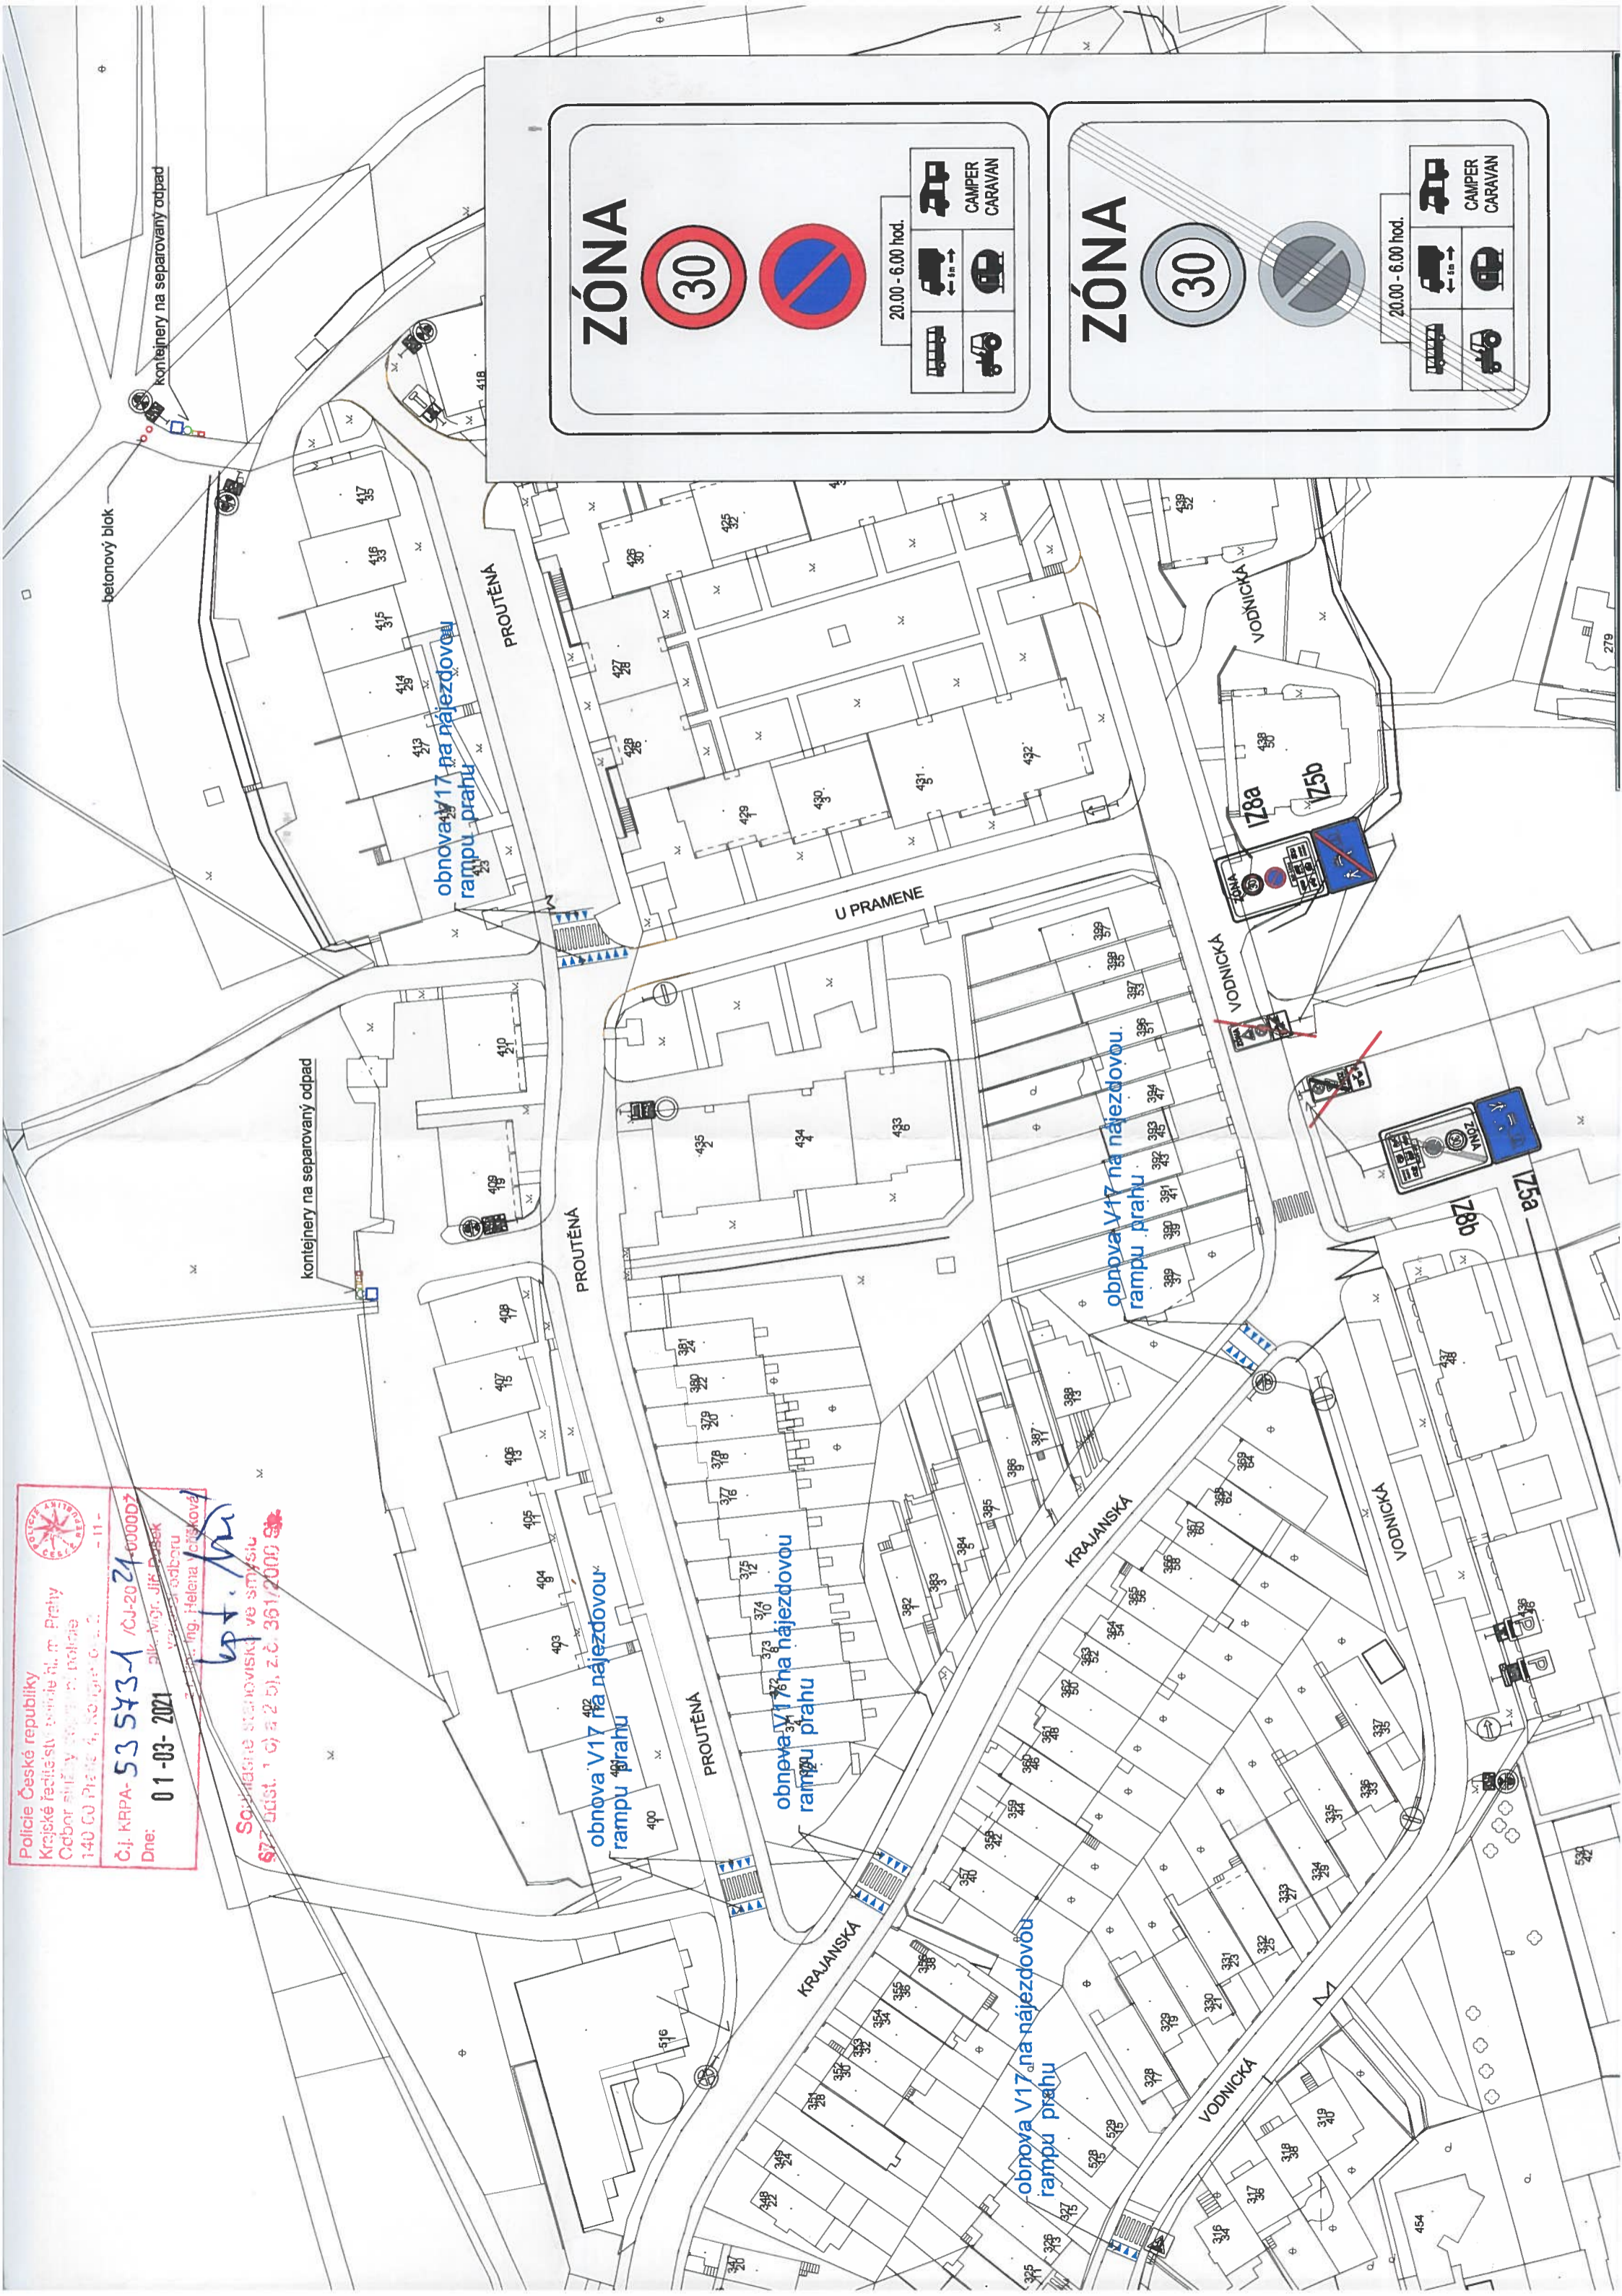

 Policie České republiky  
 Krajské ředitelství policie hl. m. Prahy  
 Odbor silniční policie a parkování  
 140 CO Praha 4, Křižíkova 6, s.r.o.  
 Č.j. KRPA- 53 573-1 /CJ-20 24-000007  
 Dne: 01-03-2021 plk. Mgr. Jiří Pásek  
 vedoucí odboru  
 Mgr. Ing. Helena Joršková  
 - 11 -

So: Městské státní úřady ve smyslu  
 § 7 odst. 1 c) a 2 b), z.č. 361/2009 Sb.

[Handwritten signature]

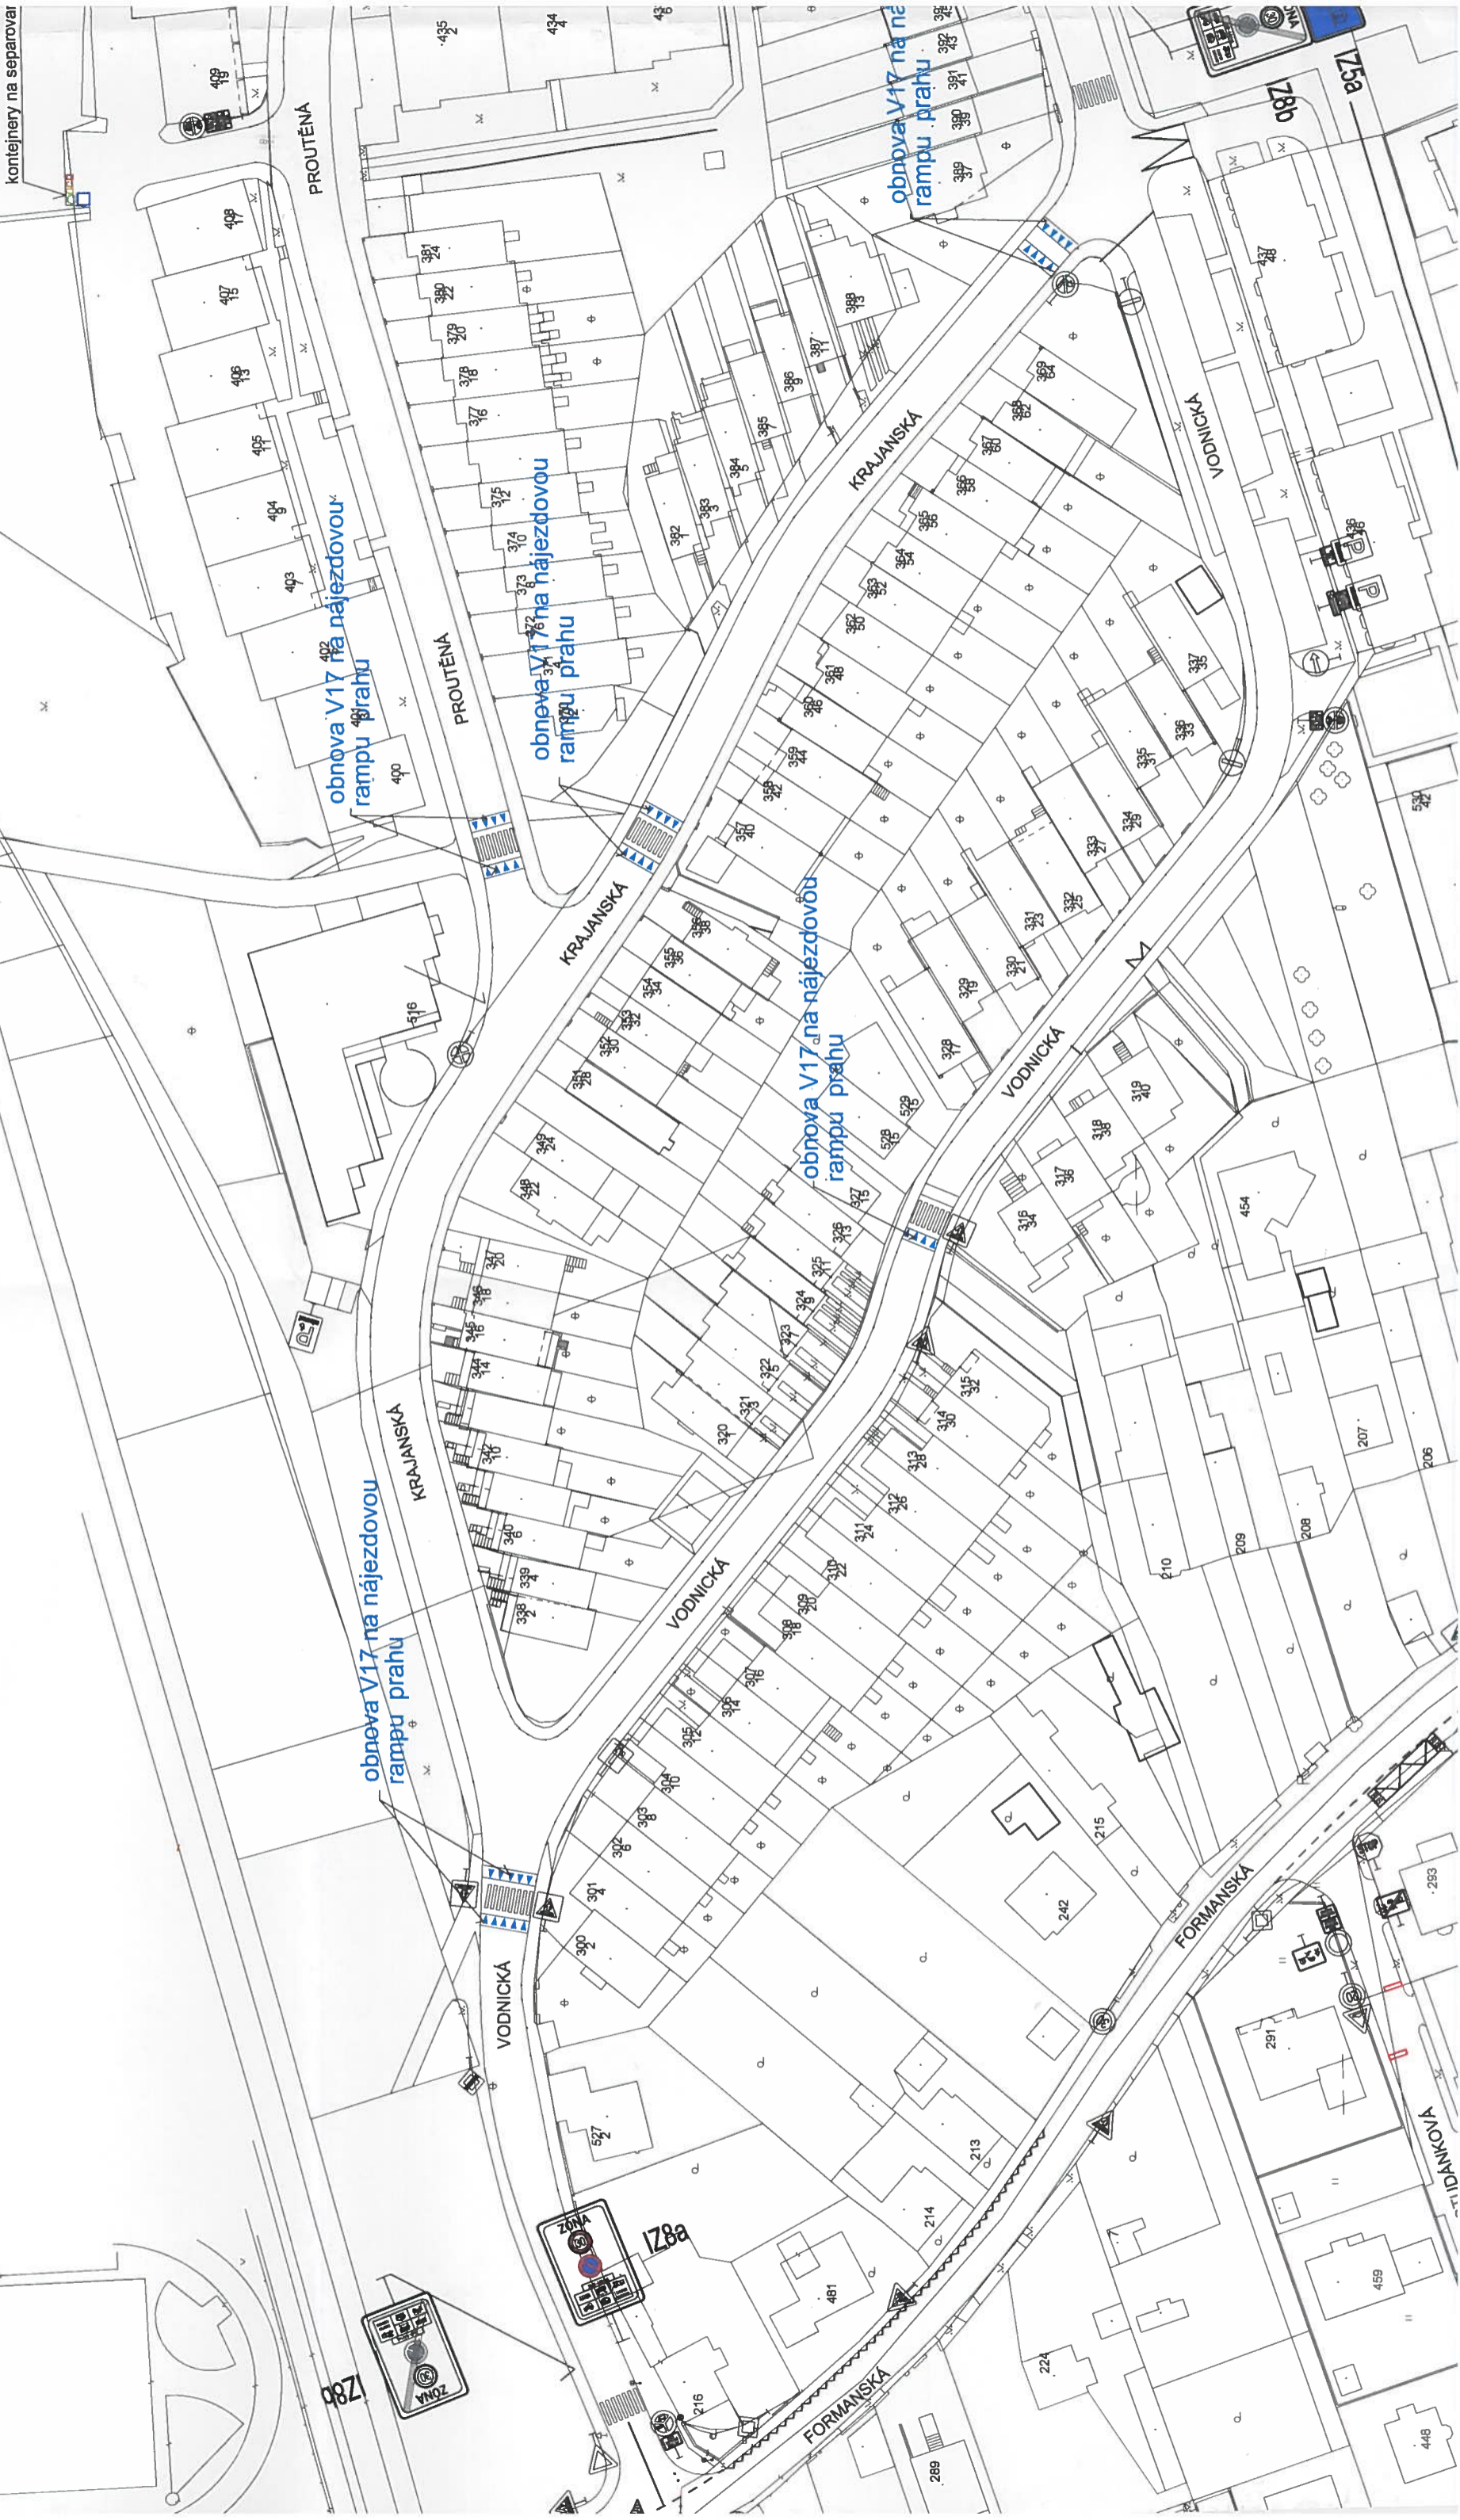


Policejní Česká republika  
Krajské ředitelství policie hl. m. Prahy  
Centrum služeb veřejnosti  
140 00 Praze 6, Křižovatka  
- 11 -

Č.j. KRPA-53543-1 /CJ-2021-000007  
Dne: 01-03-2021  
Připravitel: J. J. J. J. J.  
Schválil: Ing. Helena Vrášková

Souhlasné stanovisko ve smyslu §72 odst. 1 c) a 2 b), z.č. 361/2009 Sb.

*hpt. J. J. J.*



obnova V17 na najezdovou rampu prahu

obnova V17 na najezdovou rampu prahu

obnova V17 na najezdovou rampu prahu

obnova V17 na najezdovou rampu prahu

