

LEGENDA

- stávající DZ
- plánovaná DZ (DIO)
- DZ k B2B bude coazano 7 dní před zahájením 1 stápy s podtlakovou dávkou plátnosti
- příjezdy plochy pás výkop
- lávky pro pěší přes výkop


VÝKOPY BUDOU OCHRÁZENY ZÁBRANAMI Z PŘECHOD PŘES VÝKOPY BUDE UMOŽNĚN POMOCÍ PŘENOSNÝCH LÁVEK PRO PĚŠÍ.


STAVĚBNÍK BUDE V PŘEDSTÍHU INFORMOVAT UŽIVATELE DOTČENÝCH VJEZDŮ O TERMÍNU PROVEDENÍ VÝKOPU PŘEKOP BUDE PROVEDEN V NEJKRATŠÍM MOŽNÉM TERMÍNU, ABY BYL VJEZD A VÝJEZD CO NEJMĚNĚ OMEZEN

CHRÁZENÍ MEZIDOPONIE A SLOŽENÝ MATERIÁL
MAX. DO VÝŠKY 0,7 M

Policie České republiky
Krajské ředitelství policie hl. m. Prahy
Odbor služby dopravní policie
140 00 Praha 4, Konárevo 7/2
- 11 -

Č.j. KRPA-26449-1 /03-2021 -0000DZ
Dne: 29-03-2021 plk. Mgr. Jiří Dušek
vedoucí odboru
z.r. Ing. Heleny Votříškové

Souhlasné stanovisko ve smyslu §77 odst. 1 c) a 2 b), z.č. 361/2000 Sb. a §25 odst. 1 a 6 c), zák. č. 13/1997 Sb.

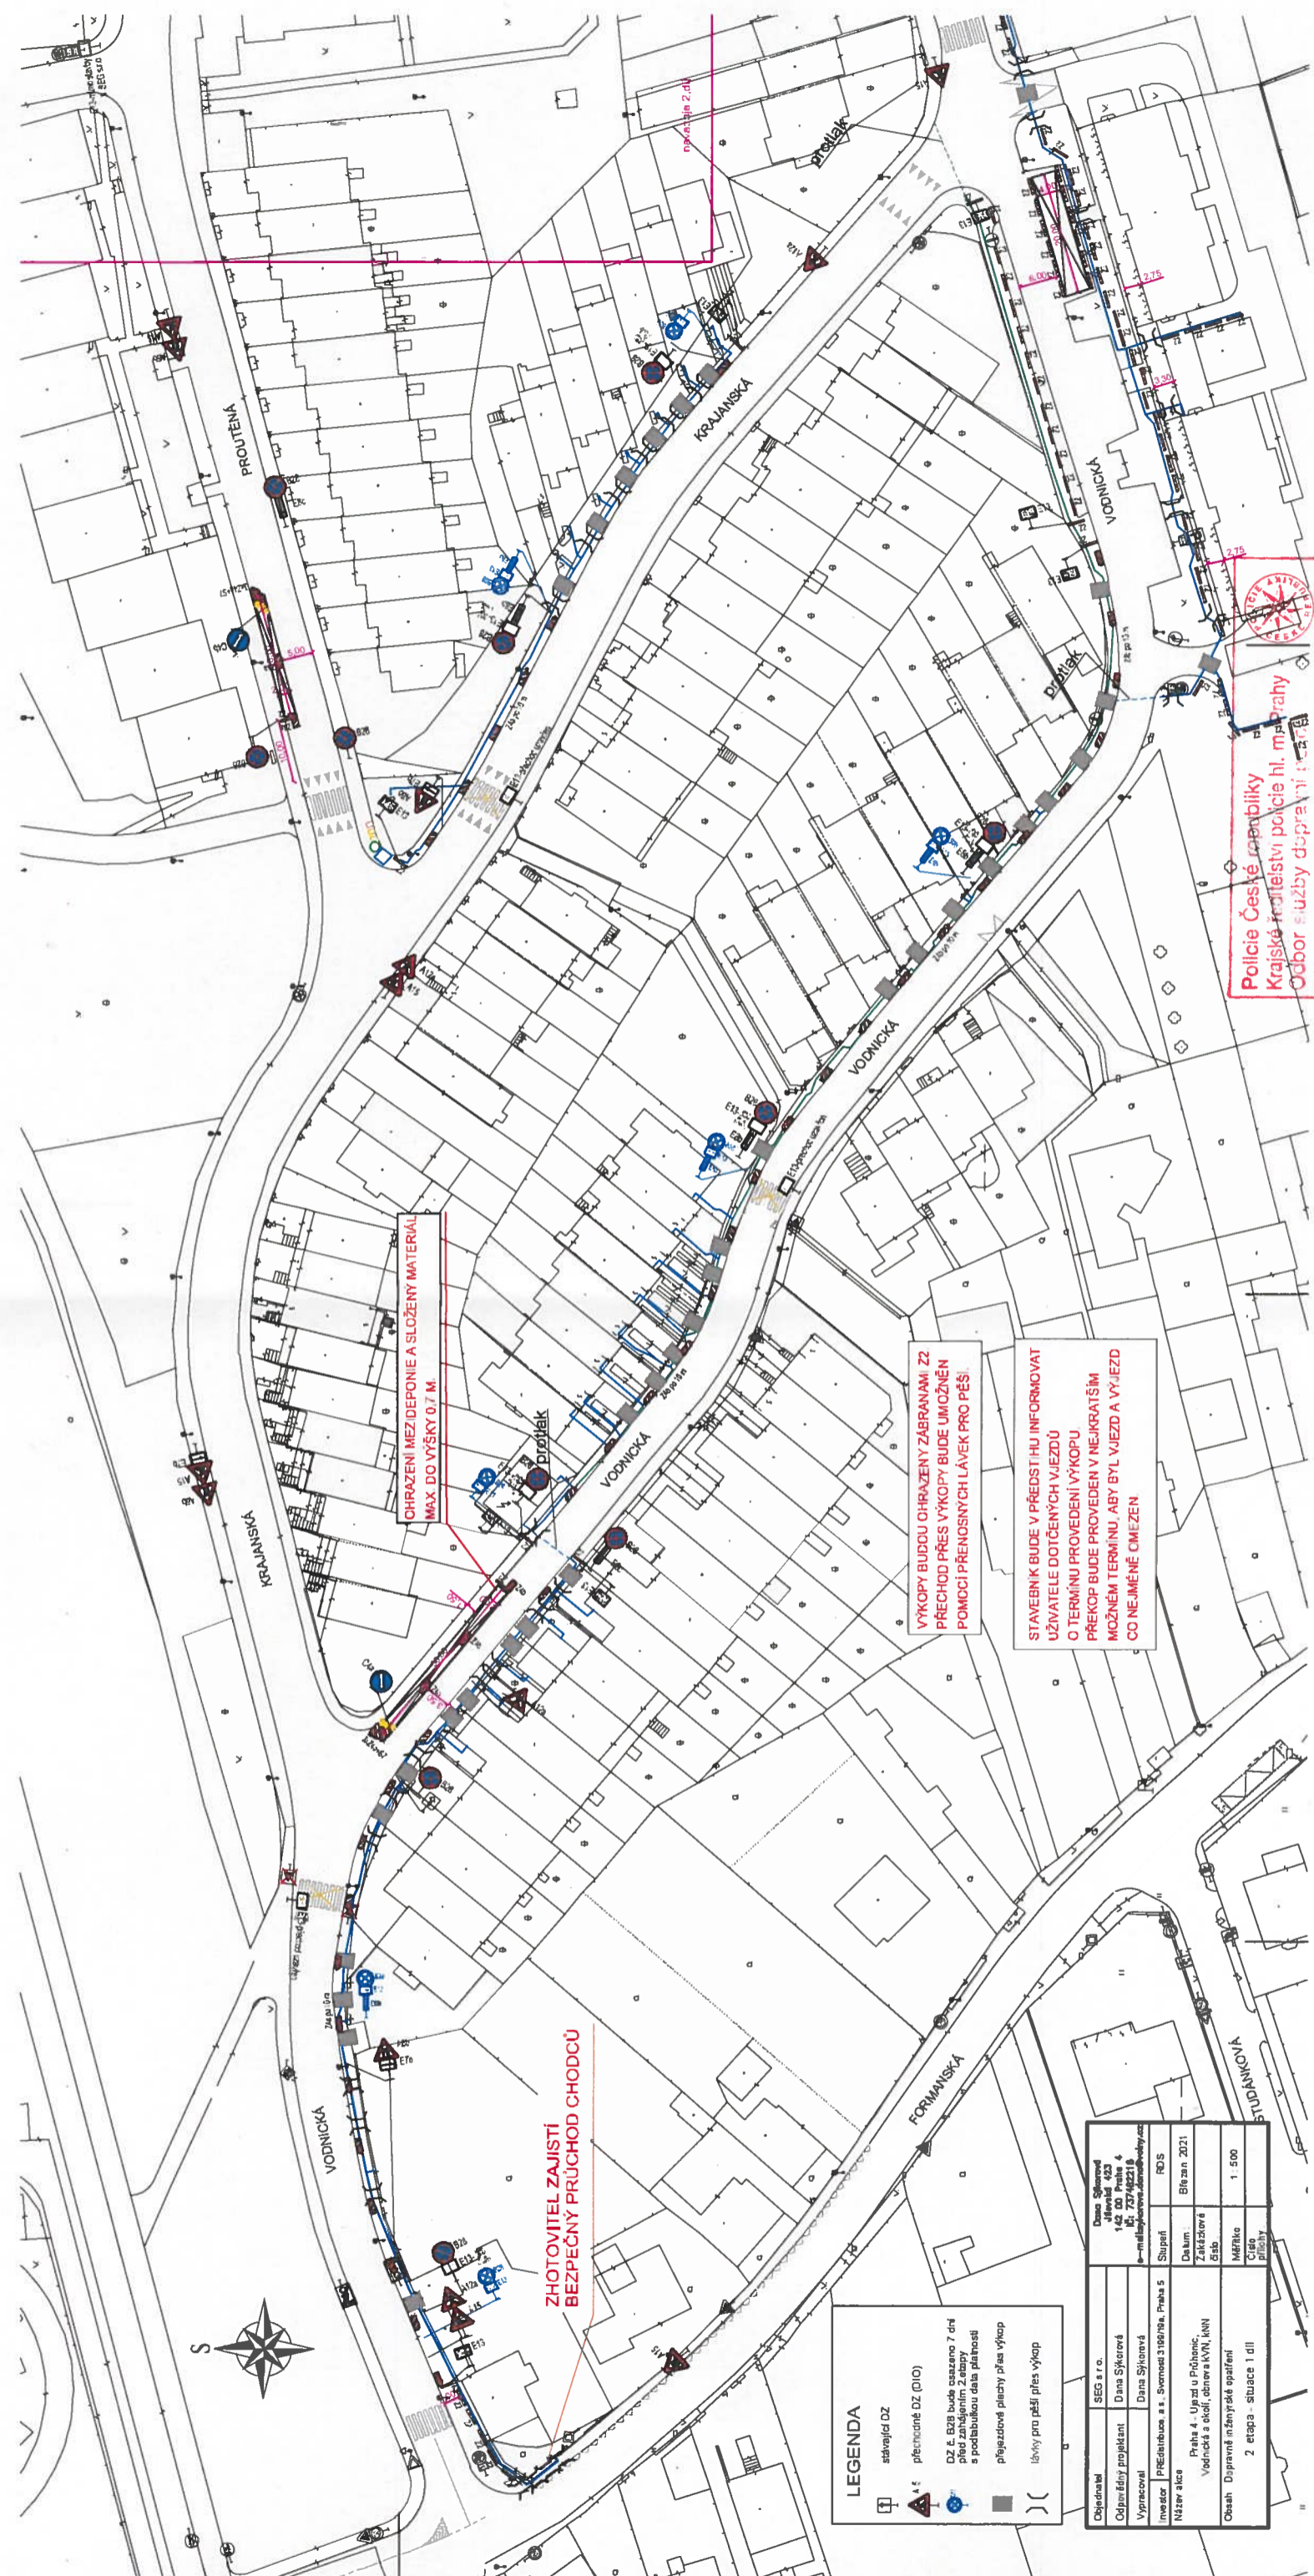

**OHRAZENÍ MEZ DEPONIE A SLOŽENÝ MATERIÁL
MAX. DO VÝŠKY 0,7 M.**

**ZHOTOVITEL ZAJISTI
BEZPEČNÝ PRŮCHOD CHODCŮ**

**VÝKOPY BUDDOU OHRAZENY ZABRANAMI Z2
PŘECHOD PŘES VÝKOPY BUDE UMOŽNĚN
POMOCÍ PŘENOSNÝCH LÁVEK PRO PĚŠÍ.**

**STAVEBNÍK BUDE V PŘEDSTÍHU INFORMOVAT
UŽIVATELE DOTČENÝCH VJEZDŮ
O TERMÍNU provedení výkopu.
PŘEKOP BUDE proveden v NEKRATŠÍM
MOŽNÉM TERMÍNU, ABY BYL VJEZD A VÝJEZD
CO NEJMÉNĚ OMEZEN**

LEGENDA

- stávající DZ
- plánované DZ (D10)
- DZ 4, B28 bude osazeno 7 dní před zahájením 2. etapy s podřídkou data platnosti
- přejezdové plochy přes výkop
- lávky pro pěší přes výkop


Police České republiky
Krajské policejní policie hl. m. Prahy
Odbor služby dopravní policie
 140 00 Praha 4, Konjarská 2
 - 11 -


Č.j. KRPA-76479-1/ČJ-2021-0000DŽ
Dne: 29-03-2021 plk. Mgr. Jiří Dušek
 vedoucí odboru
 z r. kol. ing. Helena Voříšková

Souhlasné stanovisko ve smyslu §77 odst. 1 c) a 2 b), z.č. 361/2000 Sb. a §25 odst. 1 a 6 c), zák. č. 13/1997 Sb.

B28
E13
E6d

přesun kontejnerů na TO

B28
E13
E6d

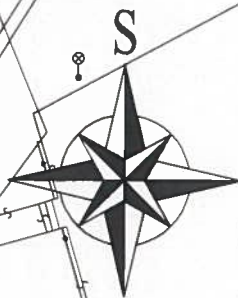

Policie České republiky
Krajské ředitelství policie hl. m. Prahy
Odbor služby dopravní policie
140 00 Praha 4, Kongresová 2



Č.j. KRPA- 46 449-1 /ČJ-2021-0000DZ

Dne: 29-03-2021

pik. Mgr. Jiří Dušek
vedoucí odboru
z r. kpt. Ing. Helena Voříšková

Kpt. Dušek

Souhlasné stanovisko ve smyslu
§77 odst. 1 c) a 2 b), z.č. 361/2000 Sb,
a §25 odst. 1 a 6 c), zák. č. 13/1997 Sb.

E13-mimo stavby
ř. SEG s.r.o.

PROUTĚNÁ

navazuje 1.díl

U PRAMENE

U PRAMENE

Objednatel :	SEG s.r.o.	Dana Sýkorová Jílovská 423 142 00 Praha 4 IČ: 737482218 e-mail:sykorova.dana@volny.cz	
Odpovědný projektant :	Dana Sýkorová		
Vypracoval :	Dana Sýkorová		
Investor :	PREdistribuce, a.s., Svomosti 3199/19a, Praha 5	Stupeň :	RDS
Název akce :	Praha 4 - Újezd u Průhonic, Vodnická a okolí, obnova KVN, KNN	Datum :	Březen 2021
		Zakázkové číslo :	
Obsah : Dopravně inženýrské opatření	1.,2.,3. etapa - situace 2.díl	Měřítko :	1 : 500
		Číslo přílohy :	