

ETAPA 16+17

VÝKOPY



Projektant:
TZB-Consult Prague s.r.o.
 Ing. Ondřej Židek
 U Smaltovny 245/16
 170 00, Praha 7 - Holešovice
 tel.: +420 603 325 759
 www.tzb-consult.cz
 info@tzb-consult.cz

Souprava č.:

Investor: Právník plynárenská distribuce, a.s. člen koncernu Právník plynárenská, a.s.		Název dílce: STAVEBNÍ ÚPRAVY STL PLYNOVODŮ VODNICKÁ, PROUTĚNÁ A OKOLÍ, PRAHA 11	
Stupeň: DPS	Podpis: Ing. Ondřej Židek	Název návrh výkresu:	Změna: 2
Opodstatnění projektu:	Podpis: Ing. Sylvie Vaculíková	Číslo příl.:	E.2.20
Id. číslo jedn.: 01 T0019	Datum: 05/2021	Formát: A3	Mřížka: 1:500

LEGENDA

- Přejezdy, přechody
- Stávající dopravní značení
- Provozování oplotění
- Plynovod vedený protažením
- Rekonstruovaný plynovod - proveden otevřeným výkopem
- Nový plynovod - proveden otevřeným výkopem
- Přefikovaný plynovod
- Stávající plynovod
- Rušený plynovod
- Hranice výkopu
- Hranice obnovy povrchu
- Vchod/vjezd na pozemek
- Dotčené rušené značení
- Plocha prací

Police České republiky
 Krajské ředitelství policie hl. m. Prahy
 Odbor služeb dopravní policie

Č.j. KRPA-145899-10 (ČJ-20 21-000002)
 Dne: **12-07-2021**
 z r. kol. ing. Helena Vříšková
(Signature)

Seznamné stanovisko ve smyslu § 97 odst. 1 c) a 2 b), z.č. 361/2000 Sb. a § 25 odst. 1 a 6 c), zák. č. 13/1997 Sb.

**26.8. - 3.9. ZEMNÍ PRÁCE
 4.9. - 8.9. POVRCHY
 16.9. - 17.9. KONEČNÉ POVRCHY**

**PLOCHA ZÁBORU:
 VĚŘEJNÁ - 81 m²
 SOUKROMÁ - X**

POZNÁMKA


VÝKOPY BUDOU ŘÁDNĚ OHRANĚNY PEVNÝMI ZÁBRANAMI. PŘES VÝKOPY BUDOU POLOŽENY LÁVRY SE ZÁBRADLÍ. VSTUPY DO OBJEKTŮ BUDOU ZAJIŠŤOVY LÁNKAMI S PEVNÝMI ZÁBRADLÍ.

ZPRACOVATEL PO OVĚŘENÍ STÁVAJÍCÍ ZNAČENÍ V DOBĚ VZNIKU PD K U.S. ZPRACOVATEL NENESE ZODPOVĚDNOST ZA DOPRAVNÍ ZNAČENÍ URČENÉ PO DOBĚ VZNIKU PD.



ETAPA 16-20

SPOJENÉ VÝKOPY


Police České republiky
Krajské ředitelství policie hl. m. Prahy
Odbor služby dopravní policie
Č.j. KRPA-145899-10-2021-000002
Dne: 12-07-2021
plk. Mgr. Jirí Dušek
vzdušný odbor
č.j. Inc. Helena Votavková



Proutěná

Krajanská

Krajanská

Vodnická

U Zlaté uličky

Rozšíření stavby je povinná záležitost
bezpečný vstup do objektu

parkovací stání 4x (3x7m)

dopravní stání



ETAPA 16+17
26.8 - 3.9. ZEMNÍ PRÁCE
 4.9. - 8.9. POVRCHY
 16.9. - 17.9. KONEČNÉ POVRCHY

Etapa 18+19+20
2.9. - 10.9. ZEMNÍ PRÁCE
 11.9. - 15.9. POVRCHY
 16.9. - 17.9. KONEČNÉ POVRCHY

PLOCHA ZÁBORU:
 VEŘEJNÁ - 81 m²
 SOUKROMÁ - X

PLOCHA ZÁBORU:
 VEŘEJNÁ - 177 m²
 SOUKROMÁ - X



POZNÁMKA
 VÝKOPY BUDOU RÁDNE OHRANĚNY PEVNÝMI ZÁBRANAMI. PŘES VÝKOPY BUDOU POLOŽENY LÁVRY SE ZÁBRADLÍM VSTUPY OD OBLASTÍ BUDOU ZAUJÍMĚNÝMI S PEVNÝMI ZÁBRADLÍM.
 ZPRACOVATEL PO OvěŘIL STÁVAJÍCÍ ZNAČENÍ V DOBĚ VZNIKU PO K ÚPRAVĚM, NENÍSE ZODPOVĚDNOST ZA DOPRAVNÍ ZNAČENÍ UMÍSTĚNÉ PO DOBĚ VZNIKU PO.


LEGENDA

- Přechody, přechody
- Stávající dopravní značení
- Provozní oplocení
- Plynovod vedený protažením
- Rekonstruovaný plynovod - proveden otevřeným výkopem
- Nový plynovod - proveden otevřeným výkopem
- Přetahovaný plynovod
- Stávající plynovod
- Řušený plynovod
- Hranice výkopu
- Hranice obnovy povrchu
- Vchod vjezd na pozemek
- Dočasně rušené značení
- Plocha prací

Projektant: TZB-Consult Prague s.r.o. Ing. Ondřej Zidek U Smalkovny 245/16 170 00, Praha 7 - Holešovice tel.: +420 603 325 759 www.tzb-consult.cz info@tzb-consult.cz		Souprava č.:	
Investor: Pražská plynárenská distribuce a.s. člen koncernu Pražská plynárenská, a.s.		Název akce: STAVEBNÍ ÚPRAVY STL PLYNOVODŮ VODNICKÁ, PROUTĚNÁ A OKOLÍ, PRAHA 11	
Suplet: DPS		Zmluva: 3	
Dopovédný projektant: Ing. Ondřej Zidek		Podpis: 	
Výpracovní: Ing. Sylvie Vaculíková		Podpis: 	
č. číslo: 01	datum: 08/2021	Číslo příl.: E.2.22	
formát: 420x420	verze: 1:500	ETAPA 16-20 SPOJENÉ VÝKOPY	

ETAPA 18+19+20

VÝKOPI

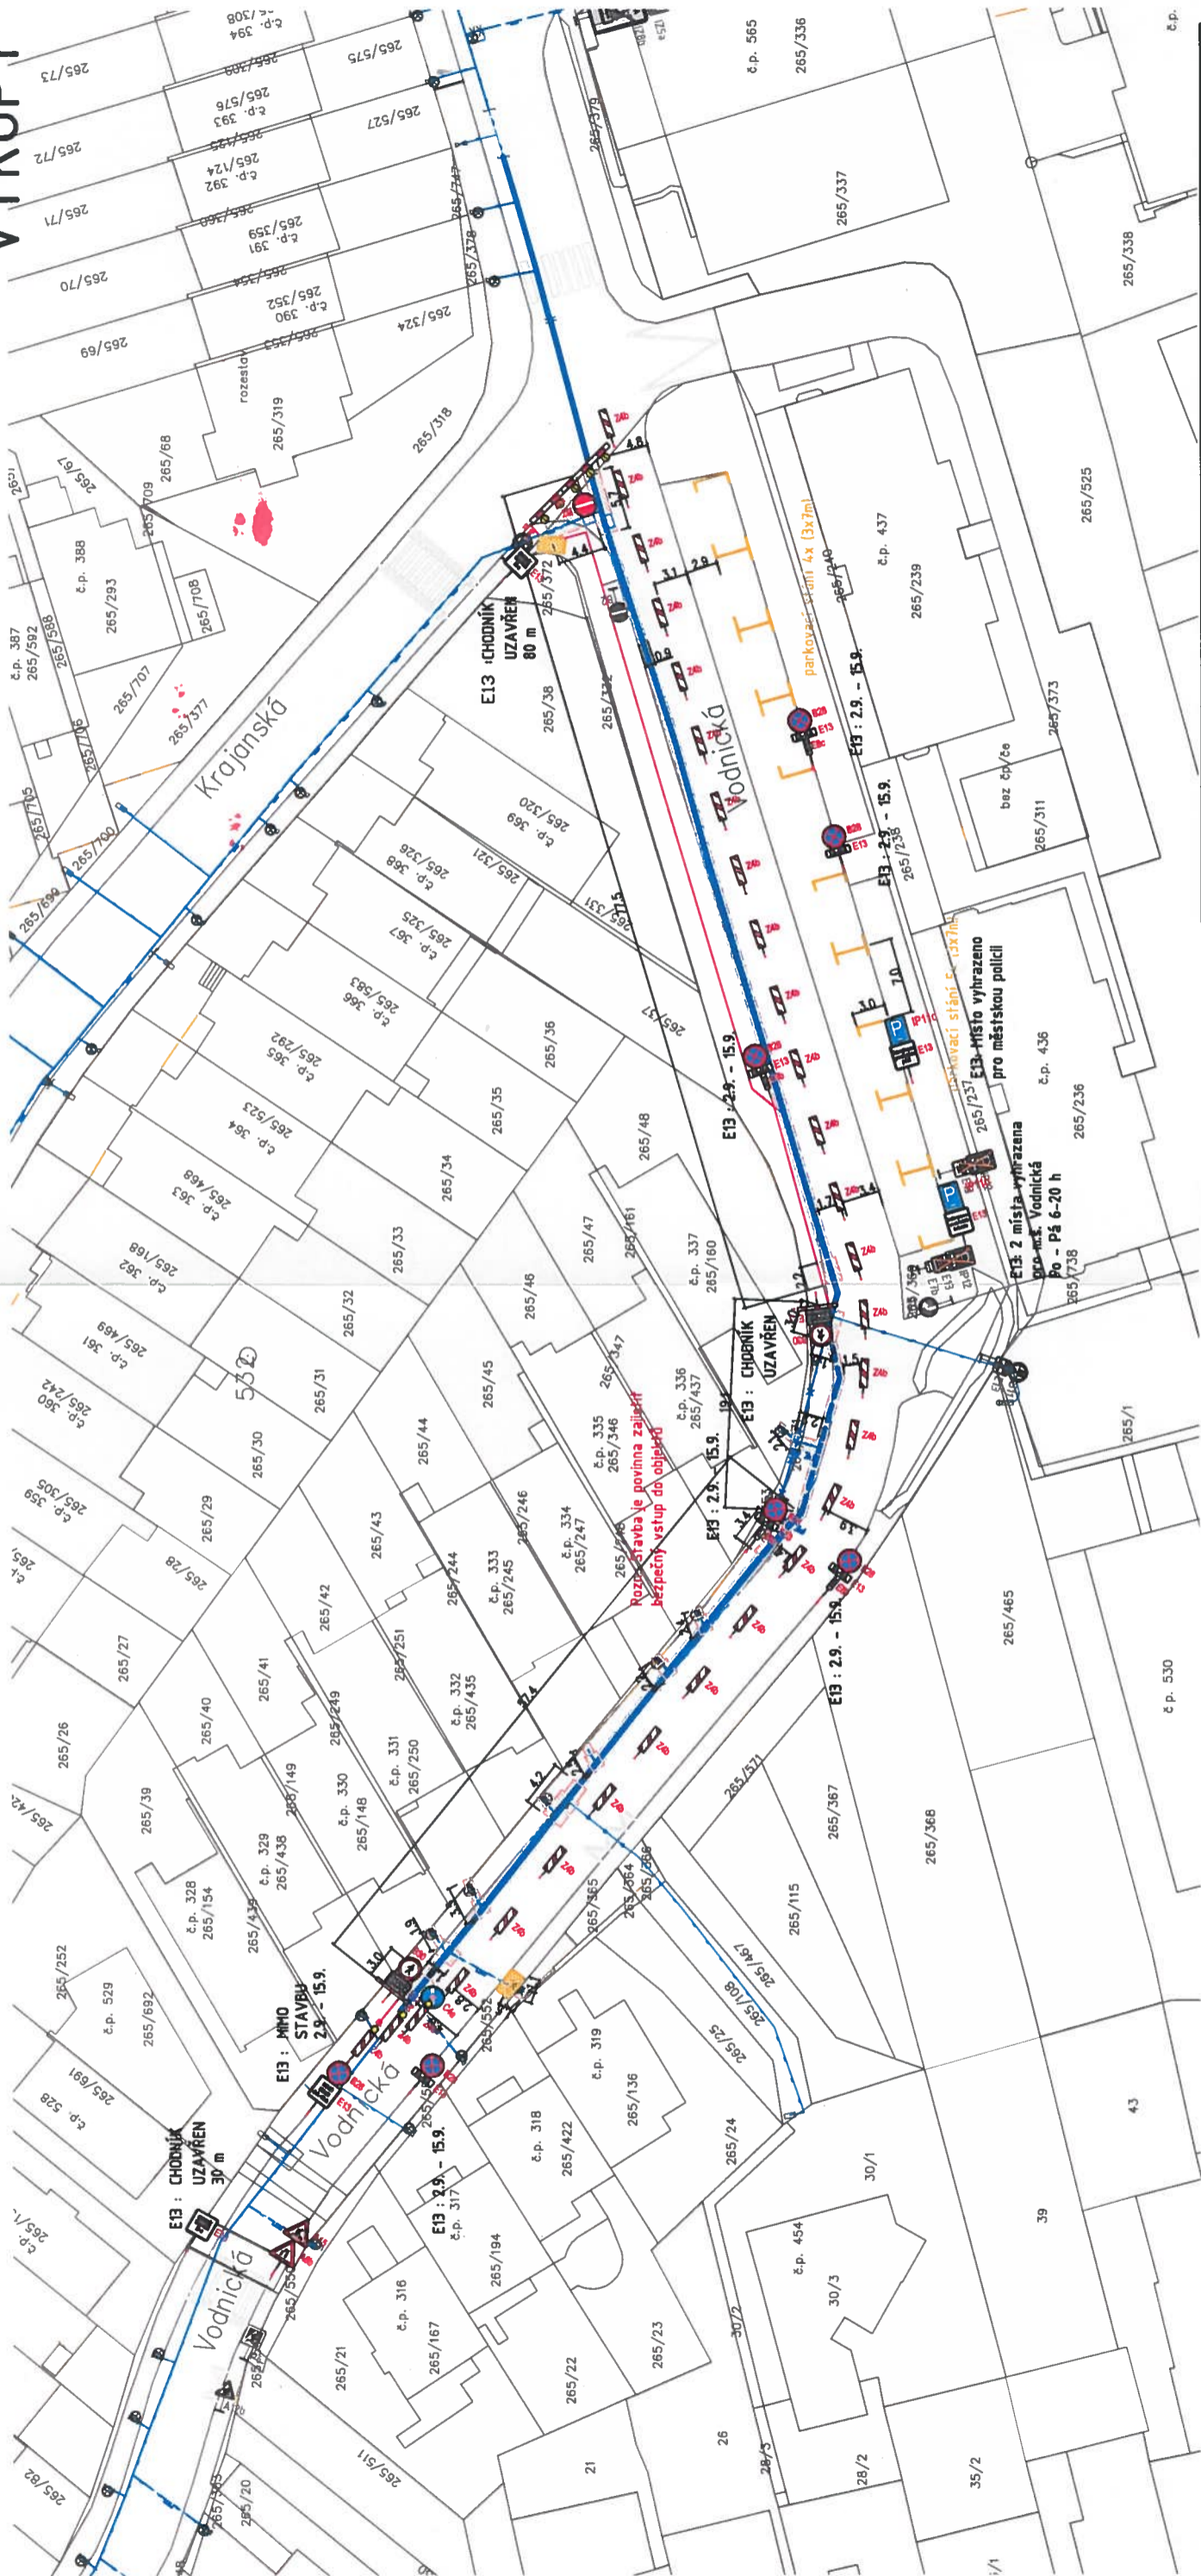

2.9. - 10.9. ZEMNÍ PRÁCE
 11.9. - 15.9. POVRCHY
 16.9. - 17.9. KONEČNÉ POVRCHY

PLOCHA ZÁBORU:
 VEŘEJNÁ - 177 m²
 SOUKROMÁ - X

Policie České republiky
 Krajské ředitelství policie hl. m. Prahy
 Odbor služby dopravní policie

Č.j. KRPA-145899-10/ČJ-2021-00000DZ
 Dne: 12-07-2021
 z r. kpt. Ing. Helena Votříšková

Souhlasné stanovisko ve smyslu §77 odst. 1 c) a 2 b), z.č. 361/2000 Sb. a §25 odst. 1 a 6 c), zák. č. 13/1997 Sb.



LEGENDA

- Přechody, přechody
- Stávající dopravní značení
- Provizorní oplocení
- Plynovod vedený protažením
- Rekonstruovaný plynovod - proveden otařeným výkopem
- Nový plynovod - proveden otařeným výkopem
- Přetlakovací plynovod
- Stávající plynovod
- Rušený plynovod
- Hranice výkopu
- Hranice obnovy povrchu
- Vchod/vjezd na pozemek
- Dočasně rušené značení
- Plocha prací

POZNÁMKA

VÝKOPI BUDOU KÁMĚ OCHRÁZENY PEVNÝMI ZÁBRANAMI. PŘES VÝKOPI BUDOU POLOŽENY LÁVKY SE ZÁBRADLÍM. VSTUPY DO OBJEKTŮ BUDOU ZAJIŠTĚNY LÁVKAMI S PEVNÝM ZÁBRADLÍM.

ZPRACOVATEL PO OVĚŘENÍ STÁVAJÍCÍ ZNAČENÍ V DOBĚ VZNIKU PD K US. ZPRACOVATEL NENESE ZODPOVĚDNOST ZA DOPRAVNÍ ZNAČENÍ UMÍSTĚNÉ PO DOBĚ VZNIKU PD.

TZB CONSULT

Projektant:
 TZB-Consult Prague s.r.o.
 Ing. Ondřej Židek
 U Smaltovny 245/16
 170 00, Praha 7 - Holešovice
 tel.: +420 603 325 759
 www.tzb-consult.cz
 info@tzb-consult.cz

Souprava č.:


Název díla: STAVEBNÍ ÚPRAVY STL PLYNOVODŮ VODNICKÁ, PROUTĚNÁ A OKOLÍ, PRAHA 11	Název výkresu: VÝKOPY
Investor: Pražská plynárenská distribuce, a.s. člen koncernu Pražská plynárenská, a.s.	Zmlínec: 3
Stupeň: DPS	Číslo příl.: E.2.23
Objednatel: Ing. Ondřej Židek	Podpis: <i>[Signature]</i>
Vypracoval: Ing. Sylvie Vaculíková	Podpis: <i>[Signature]</i>
Id. číslo dok.: 01 T0019	Datum: 08/2021
Formát: A3	Měřítko: 1:500

ETA PA 16-20

KONEČNÉ POVRCHY

Česká republika
 Policie
 Krajské ředitelství policie hl. m. Prahy
 140 00 Praha 4, Kongresový 2 - 11 -
 0000021
 Dne: 12-07-2021
 pik. Mgr. Jiří Dušek
 v. j. účel odboru
 z r. kpt. Ing. Helena Vofříšková

 177 odst. 1 c) a 2 b), z.č. 341/2000 Sb.
 a 25 odst. 1 a 6 c), zak. č. 13/1987 Sb.

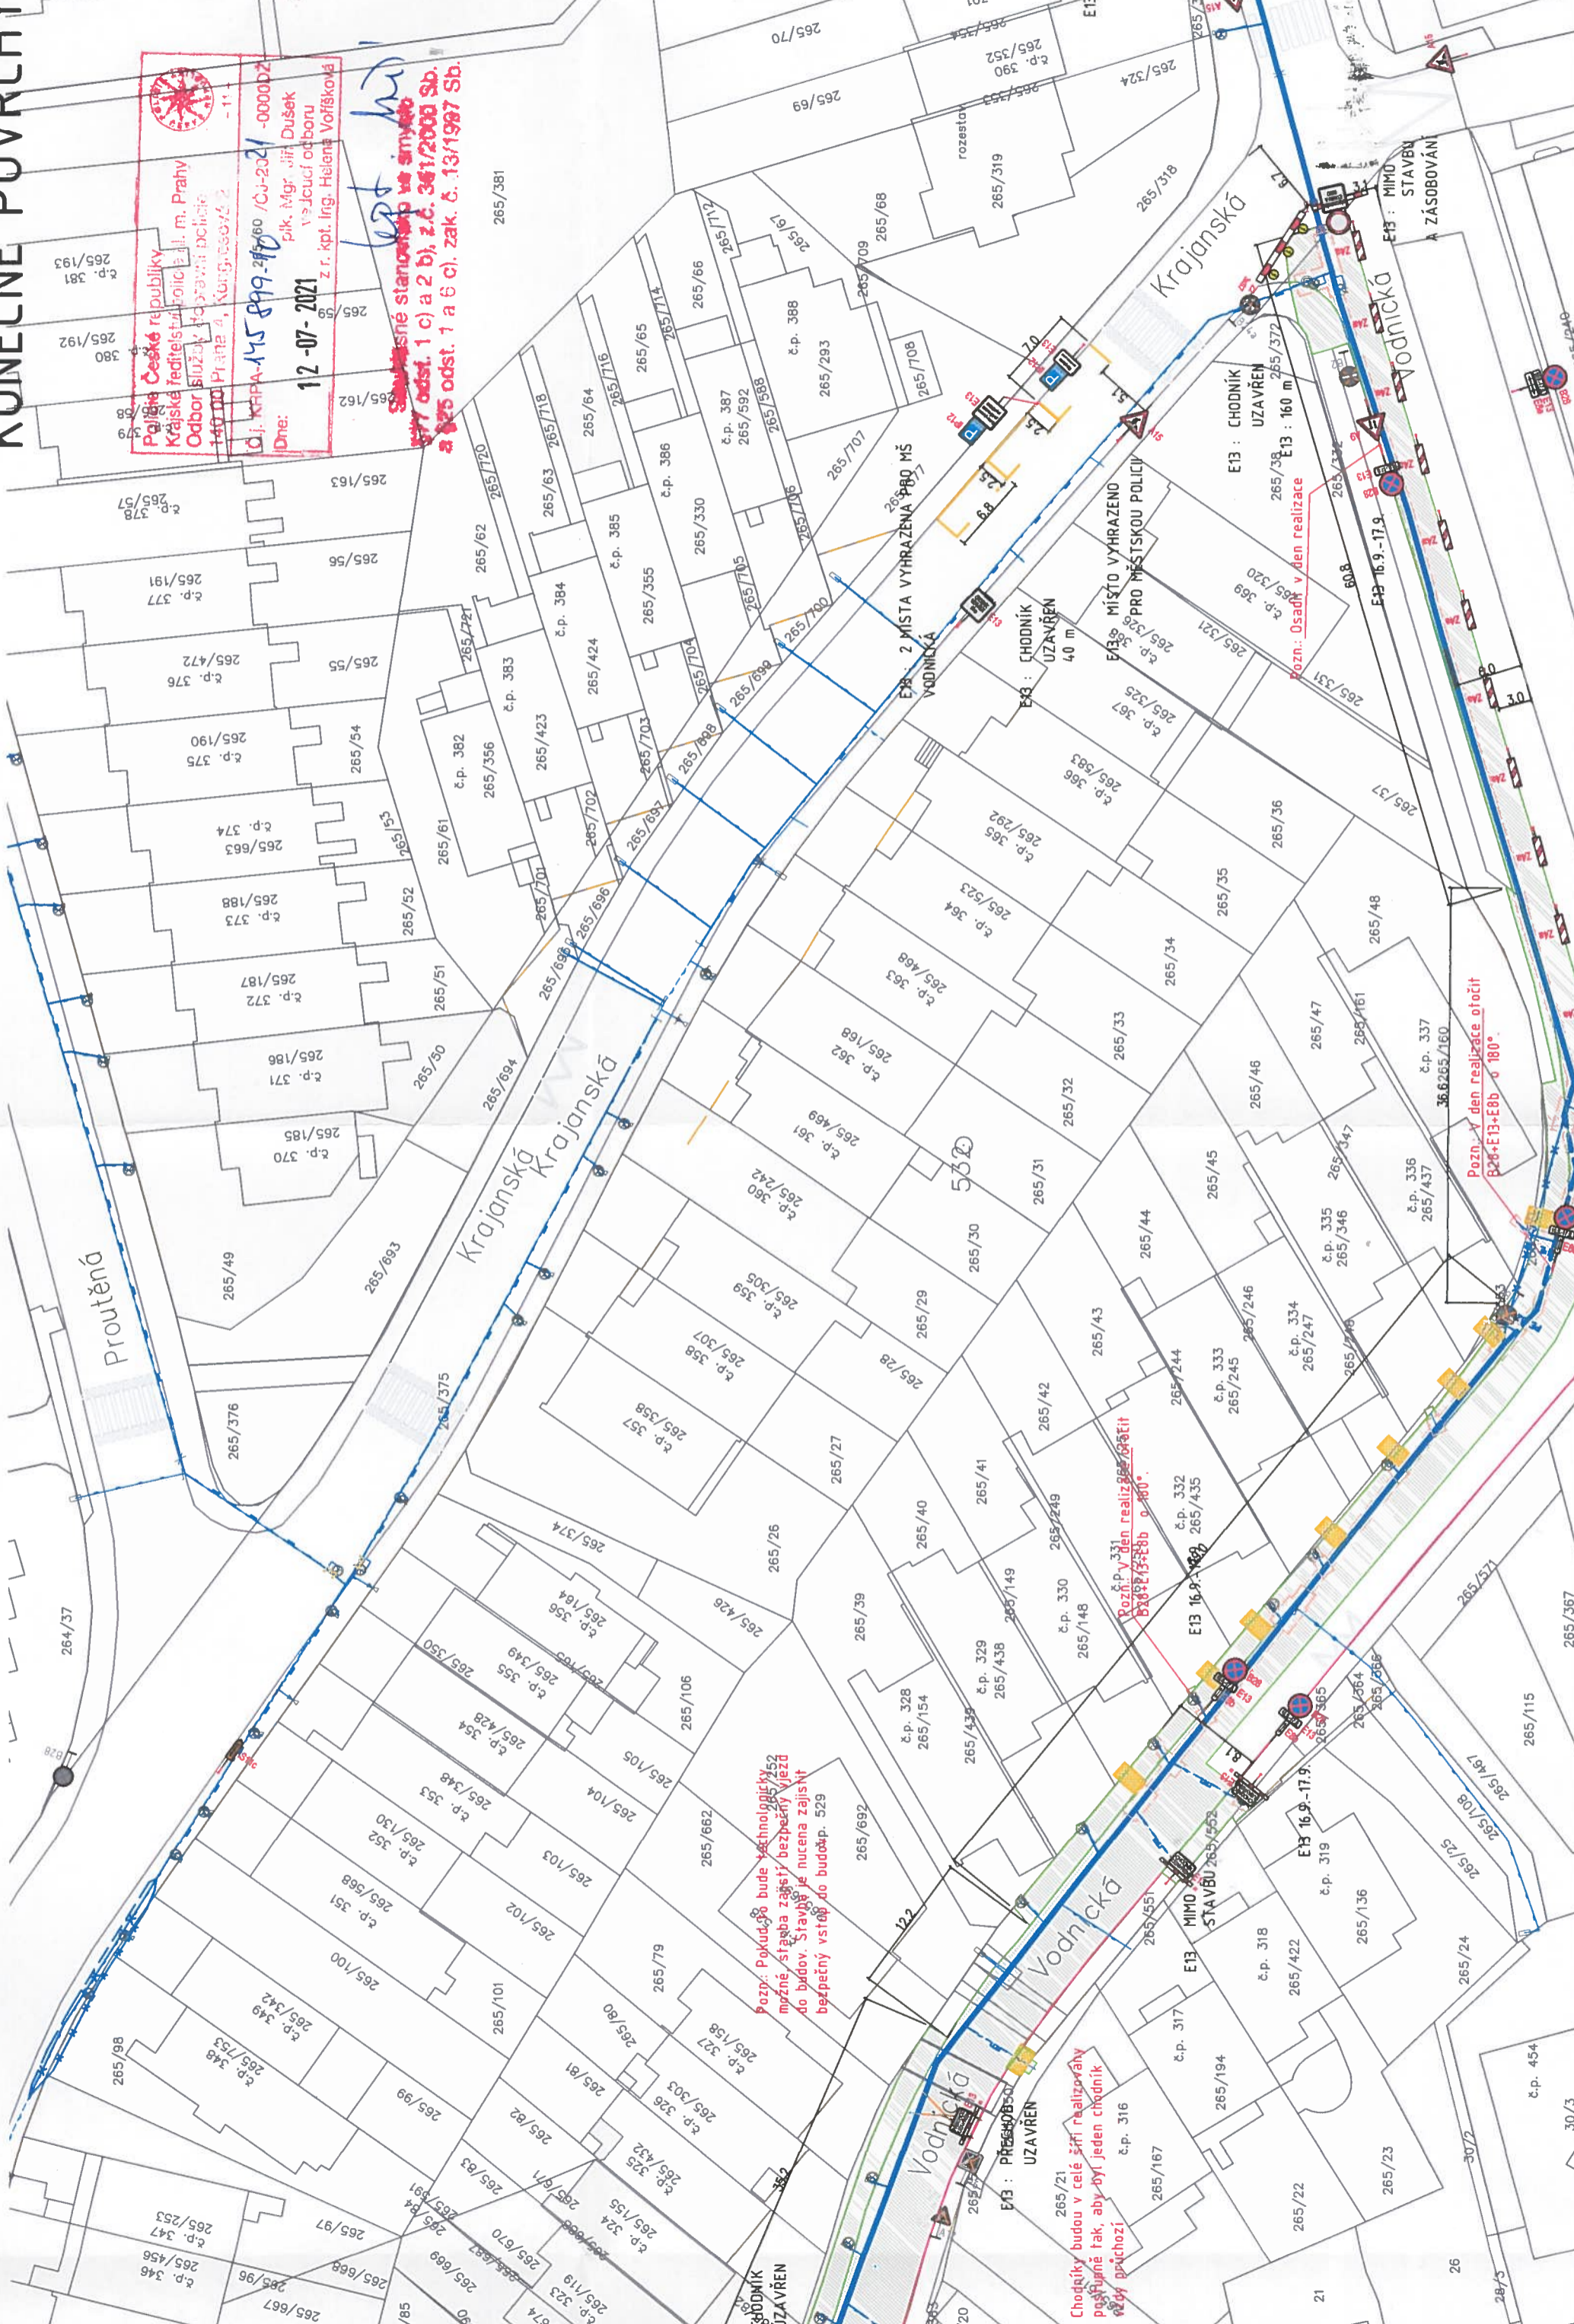


Chodníky budou v celé šíři realizovány posouvěně tak, aby byl jeden chodník vždy průchozí

Pozn: Pokud bude technologicky možné, slábna zajišťují bezpečný výhled do budov. Stavba je nucena zajistit bezpečný vstup do budov. 529

Pozn: Osada v den realizace

Pozn: V den realizace otočit 36.6265/160 826-E13+E88 o 180°

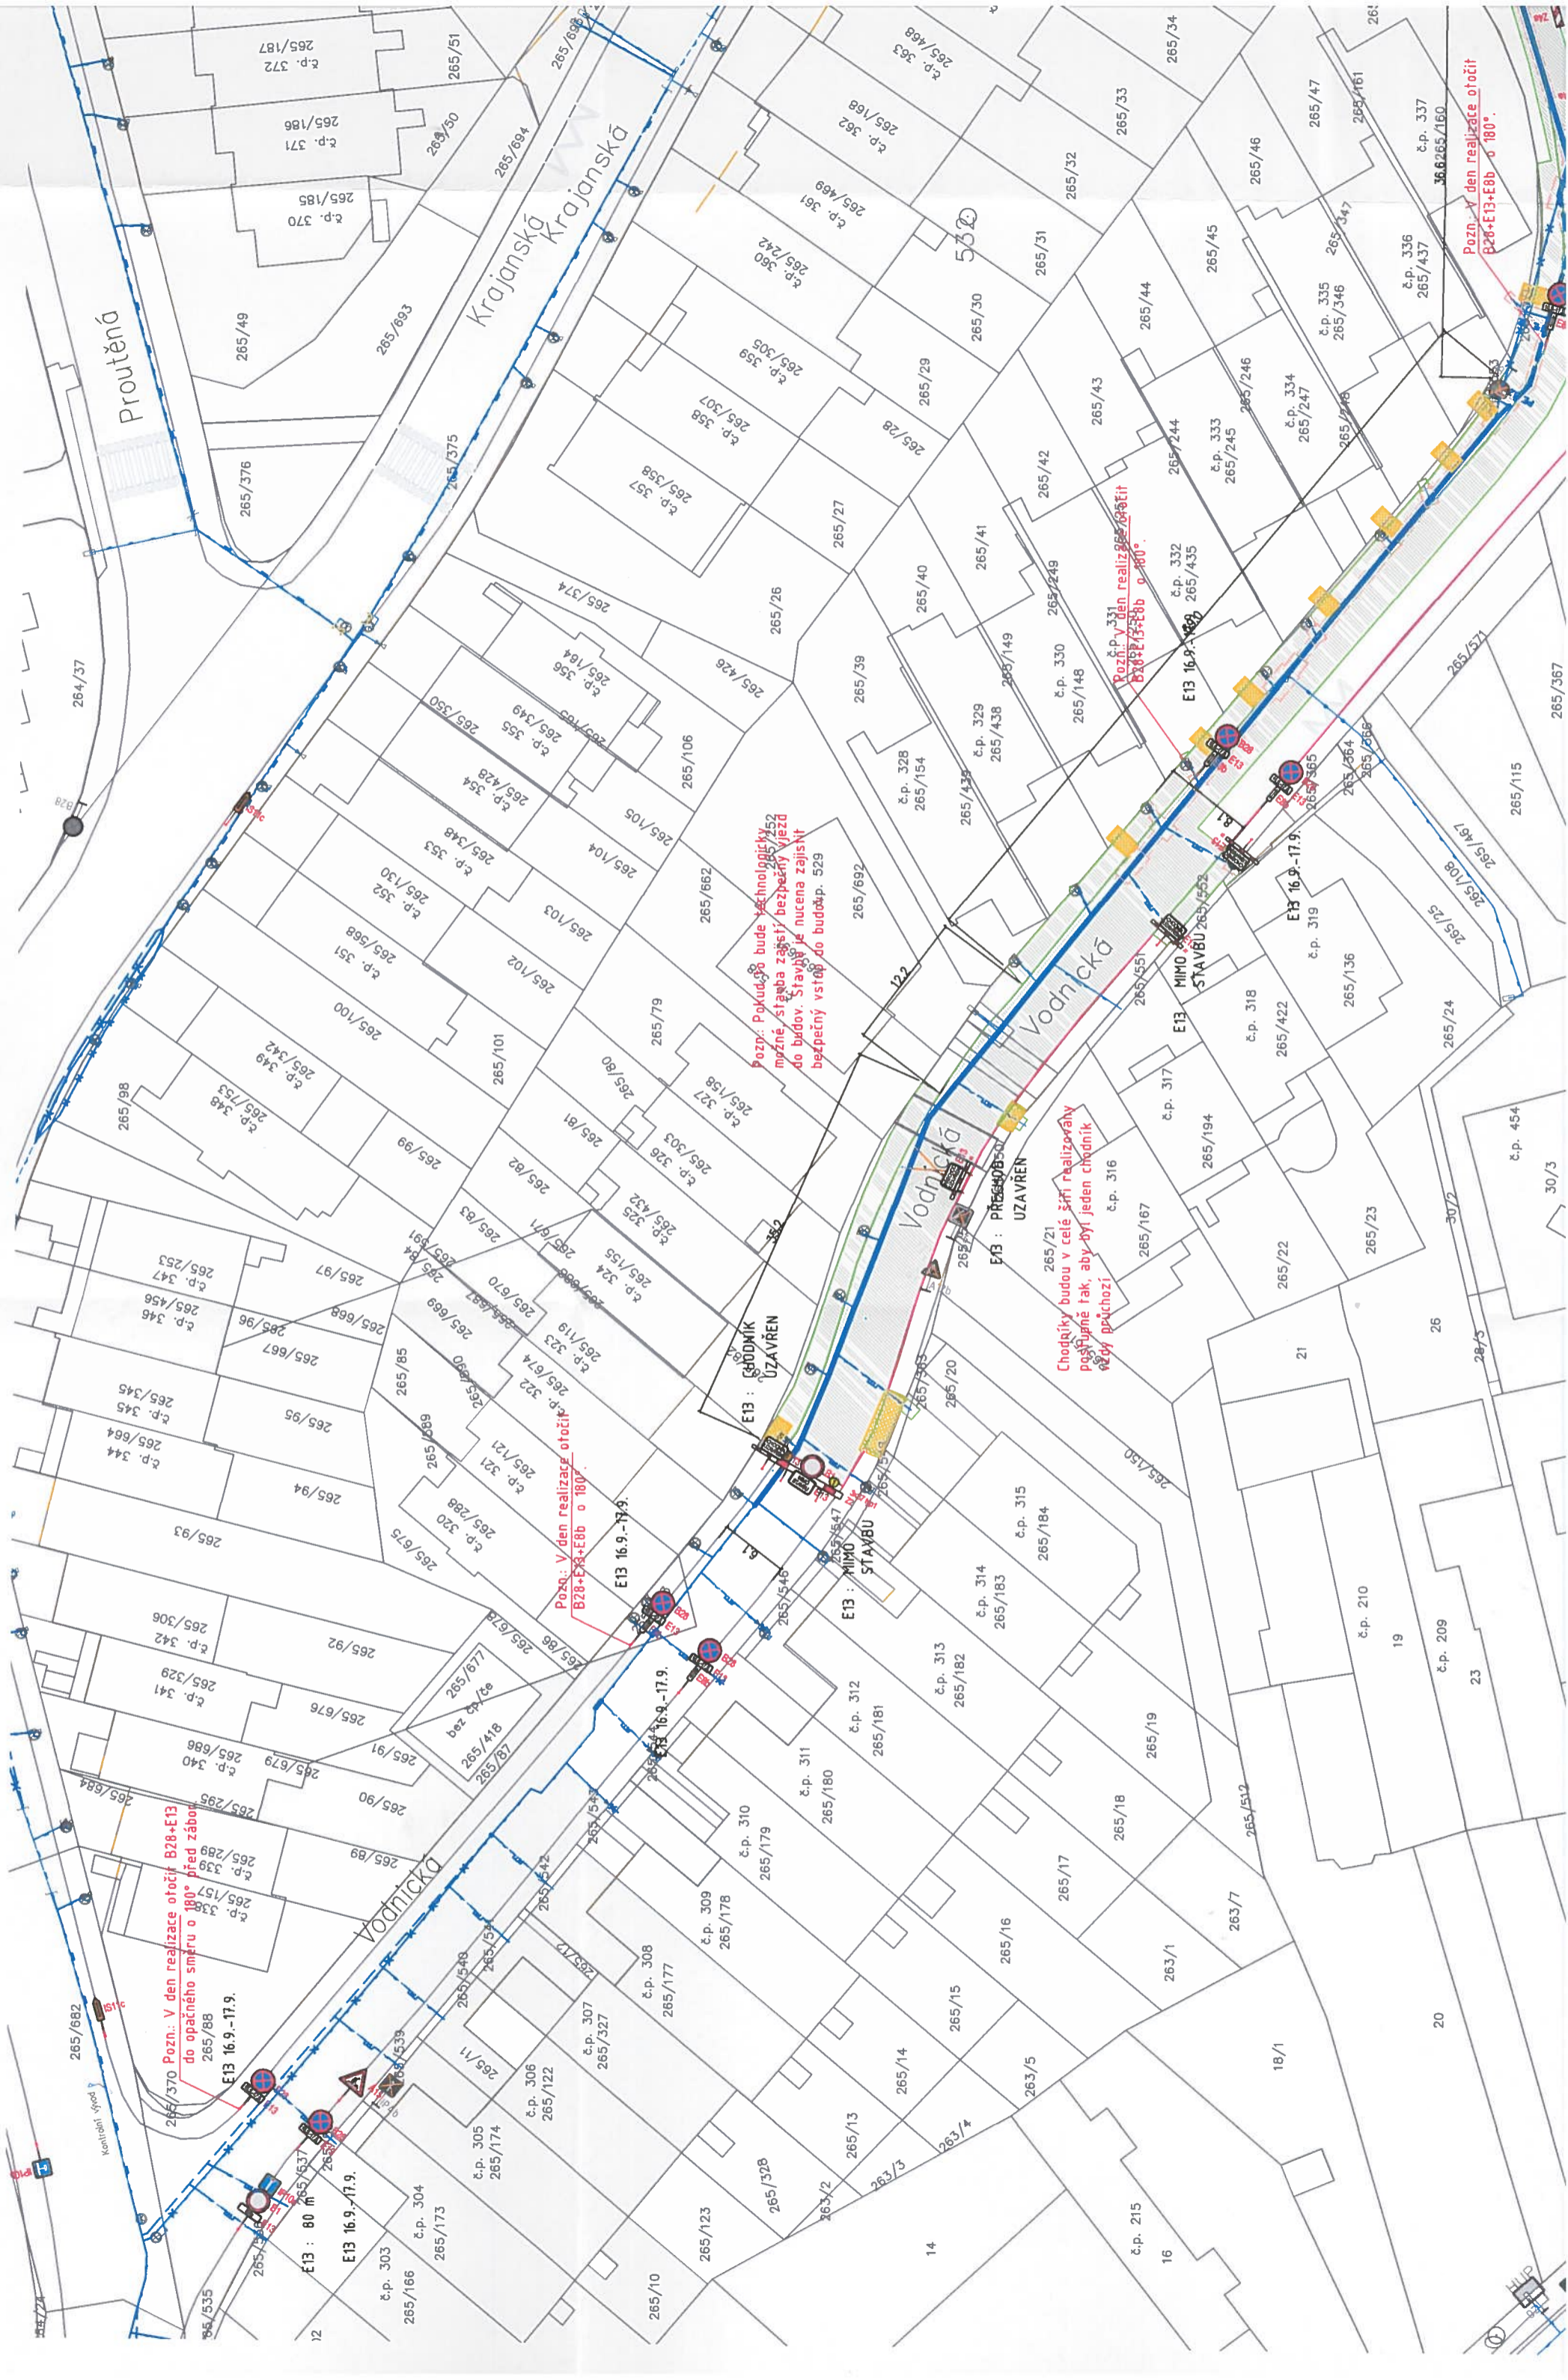

Proutěná

Krajanská

Vodnická

Kanální vývod

Pozn.: V den realizace otáčej B28+E13 do opačného směru o 180° před zábor

E13 : 80 m E13 16.9.-17.9.

Pozn.: V den realizace otáčej B28+E13+E88 o 180°

E13 16.9.-17.9.

E13 : CHODNÍK ÚZAVŘEN

E13 : MIMO STAVBU


Chodníky budou v celé šíři realizovány postupně tak, aby byl jeden chodník vždy průchozí

Pozn.: V den realizace otáčej B28+E13+E88 o 180°

E13 16.9.-17.9.

E13 16.9.-17.9.

Pozn.: V den realizace otáčej B28+E13+E88 o 180°

č.p. 372 265/187
č.p. 371 265/186
č.p. 370 265/185













































































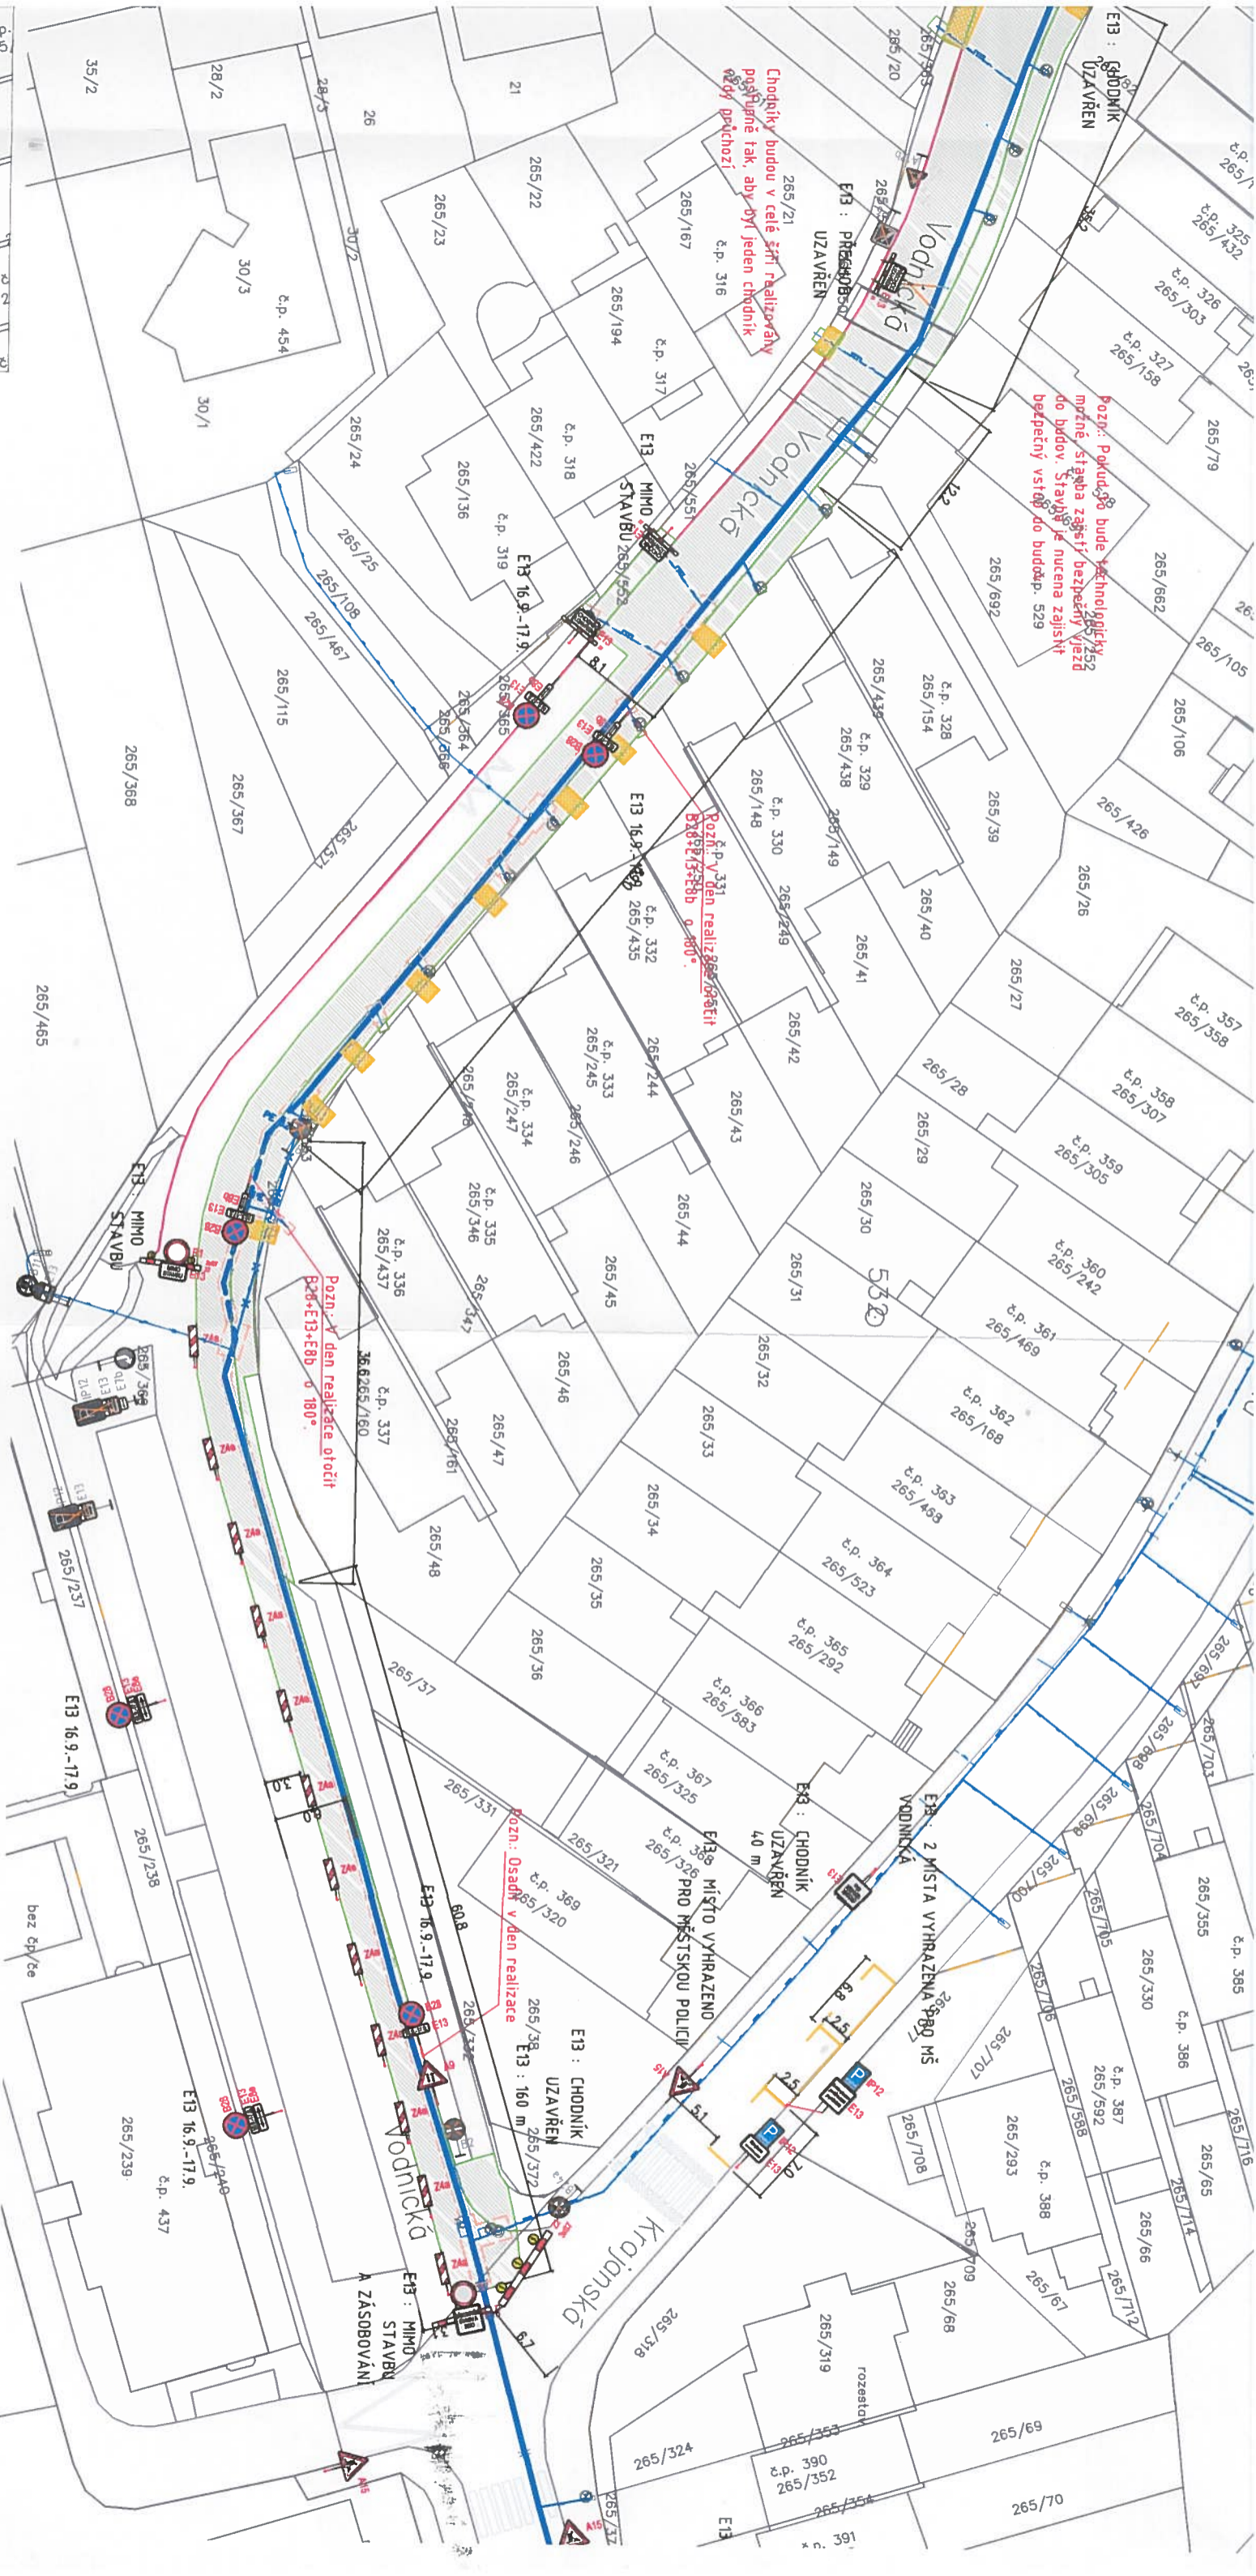


Pozn.: Pokud se bude technologicky možné, stáhněte zářez bezpečně vjezd do budov. Stavba je nucena zajistit bezpečně vstoup do budov: 529

Chodníky budou v celé šíři realizovány postupně tak, aby byl jeden chodník vždy průchozí



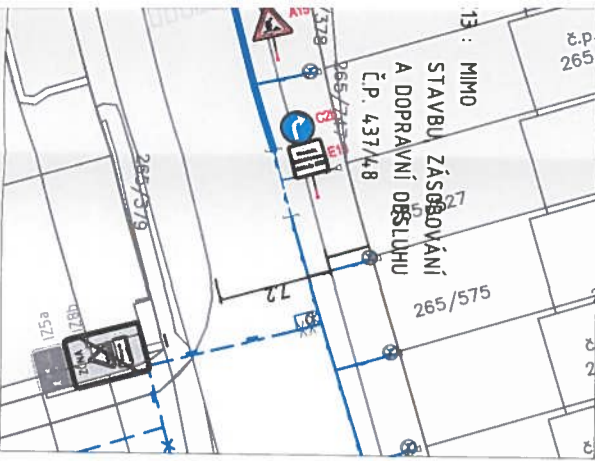

Etapa 16+17
26.8. - 3.9. ZEMNÍ PRÁCE
4.9. - 8.9. POVRCHY
16.9. - 17.9. KONEČNÉ POVRCHY

PLOCHA ZÁBORU:
VĚRĚJNÁ - 81 m²
SOUKROMÁ - X

Etapa 18+19+20
2.9. - 10.9. ZEMNÍ PRÁCE
11.9. - 15.9. POVRCHY
16.9. - 17.9. KONEČNÉ POVRCHY

PLOCHA ZÁBORU:
VĚRĚJNÁ - 177 m²
SOUKROMÁ - X






POZNÁMKA
VÝKOPY BUDOU ŘÁDNĚ OHRANĚNY PŘEVÝŠNÍM ZÁBRANĚM PŘES VÝKOPY BUDOU POLOŽENY LÁVKY SE ZÁBRANĚM VSTUPY OD OBJEKTŮ BUDOV ZAJIŠTĚNÝ LÁVKAM S PĚVÝŠNÍM ZÁBRANĚM
ZPRACOVATEL PO OVĚŘL STAVAJÍCÍ ZNAČENÍ V DOBĚ VZNIKU PD K US. ZPRACOVATEL NEMŇE ZODPOVĚDNOST ZA DOPRAVNÍ ZNAČENÍ UHNIŠTĚNĚ PO DOBĚ VZNIKU PD

LEGENDA

- Přehledy, přechody
- Stávající dopravní značení
- Provozní napojení
- Plynovod vedený protažením
- Rekonstruovaný plynovod - proveden otevřeným výkopem
- Nový plynovod - proveden otevřeným výkopem
- Přelitovaný plynovod
- Stávající plynovod
- Rušený plynovod
- Hranice výkopu
- Hranice obnovy povrchu
- Vchod/vjezd na pozemek
- Dočasně rušené značení
- Plocha prací

Projektant: TZB-Consult Prague s.r.o. Ing. Ondřej Židek U Smalčovny 245/16 170 00, Praha 7 - Holešovice tel.: +420 603 325 759 www.tzb-consult.cz info@tzb-consult.cz		Souprava č.:	
Investor: Pražská plynárenská distribuce, a.s. člen koncernu Pražská plynárenská, a.s.		Název díku: STAVEBNÍ ÚPRAVY STL PLYNOVODŮ VODNICKÁ, PROUTĚNÁ A OKOLÍ, PRAHA 11	
Stupeň: DPS		Název výkresu: ETAPA 16-20 KONEČNÉ POVRCHY	
Odpovědný projektant: Ing. Ondřej Židek		Podpis: 	
Vypracoval: Ing. Sylvie Vaculíková		Podpis: 	
Id. číslo: 01		Datum: 06/2021	
Formát: 420X550		Měřítko: 1:500	
		Číslo příl.: E.2.23	

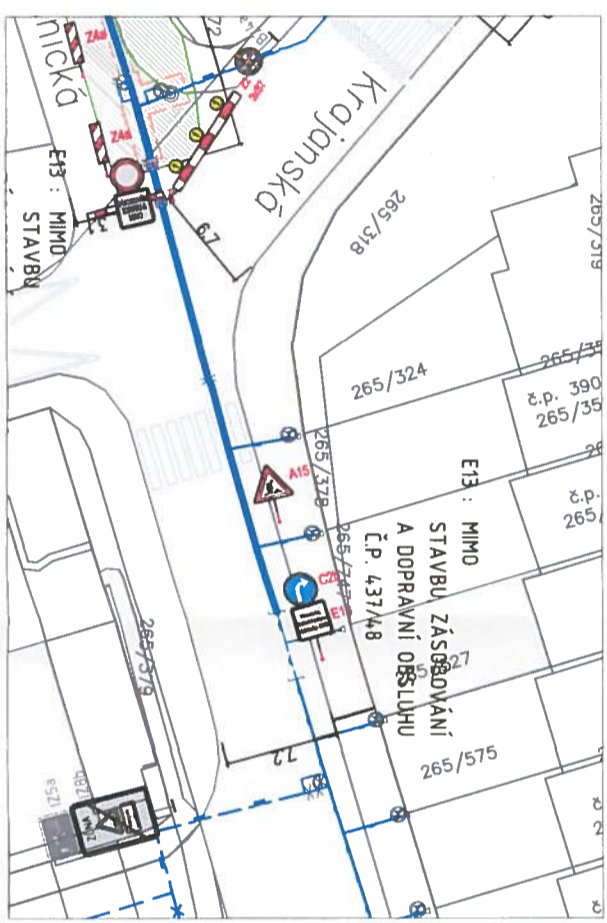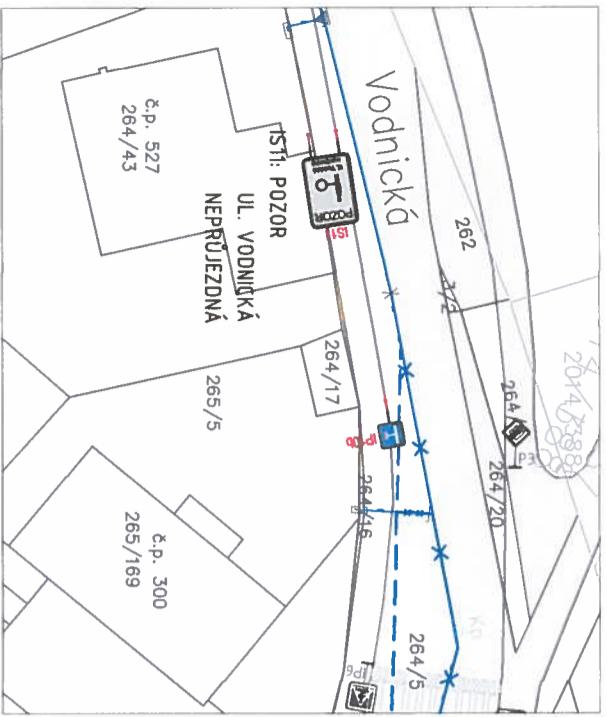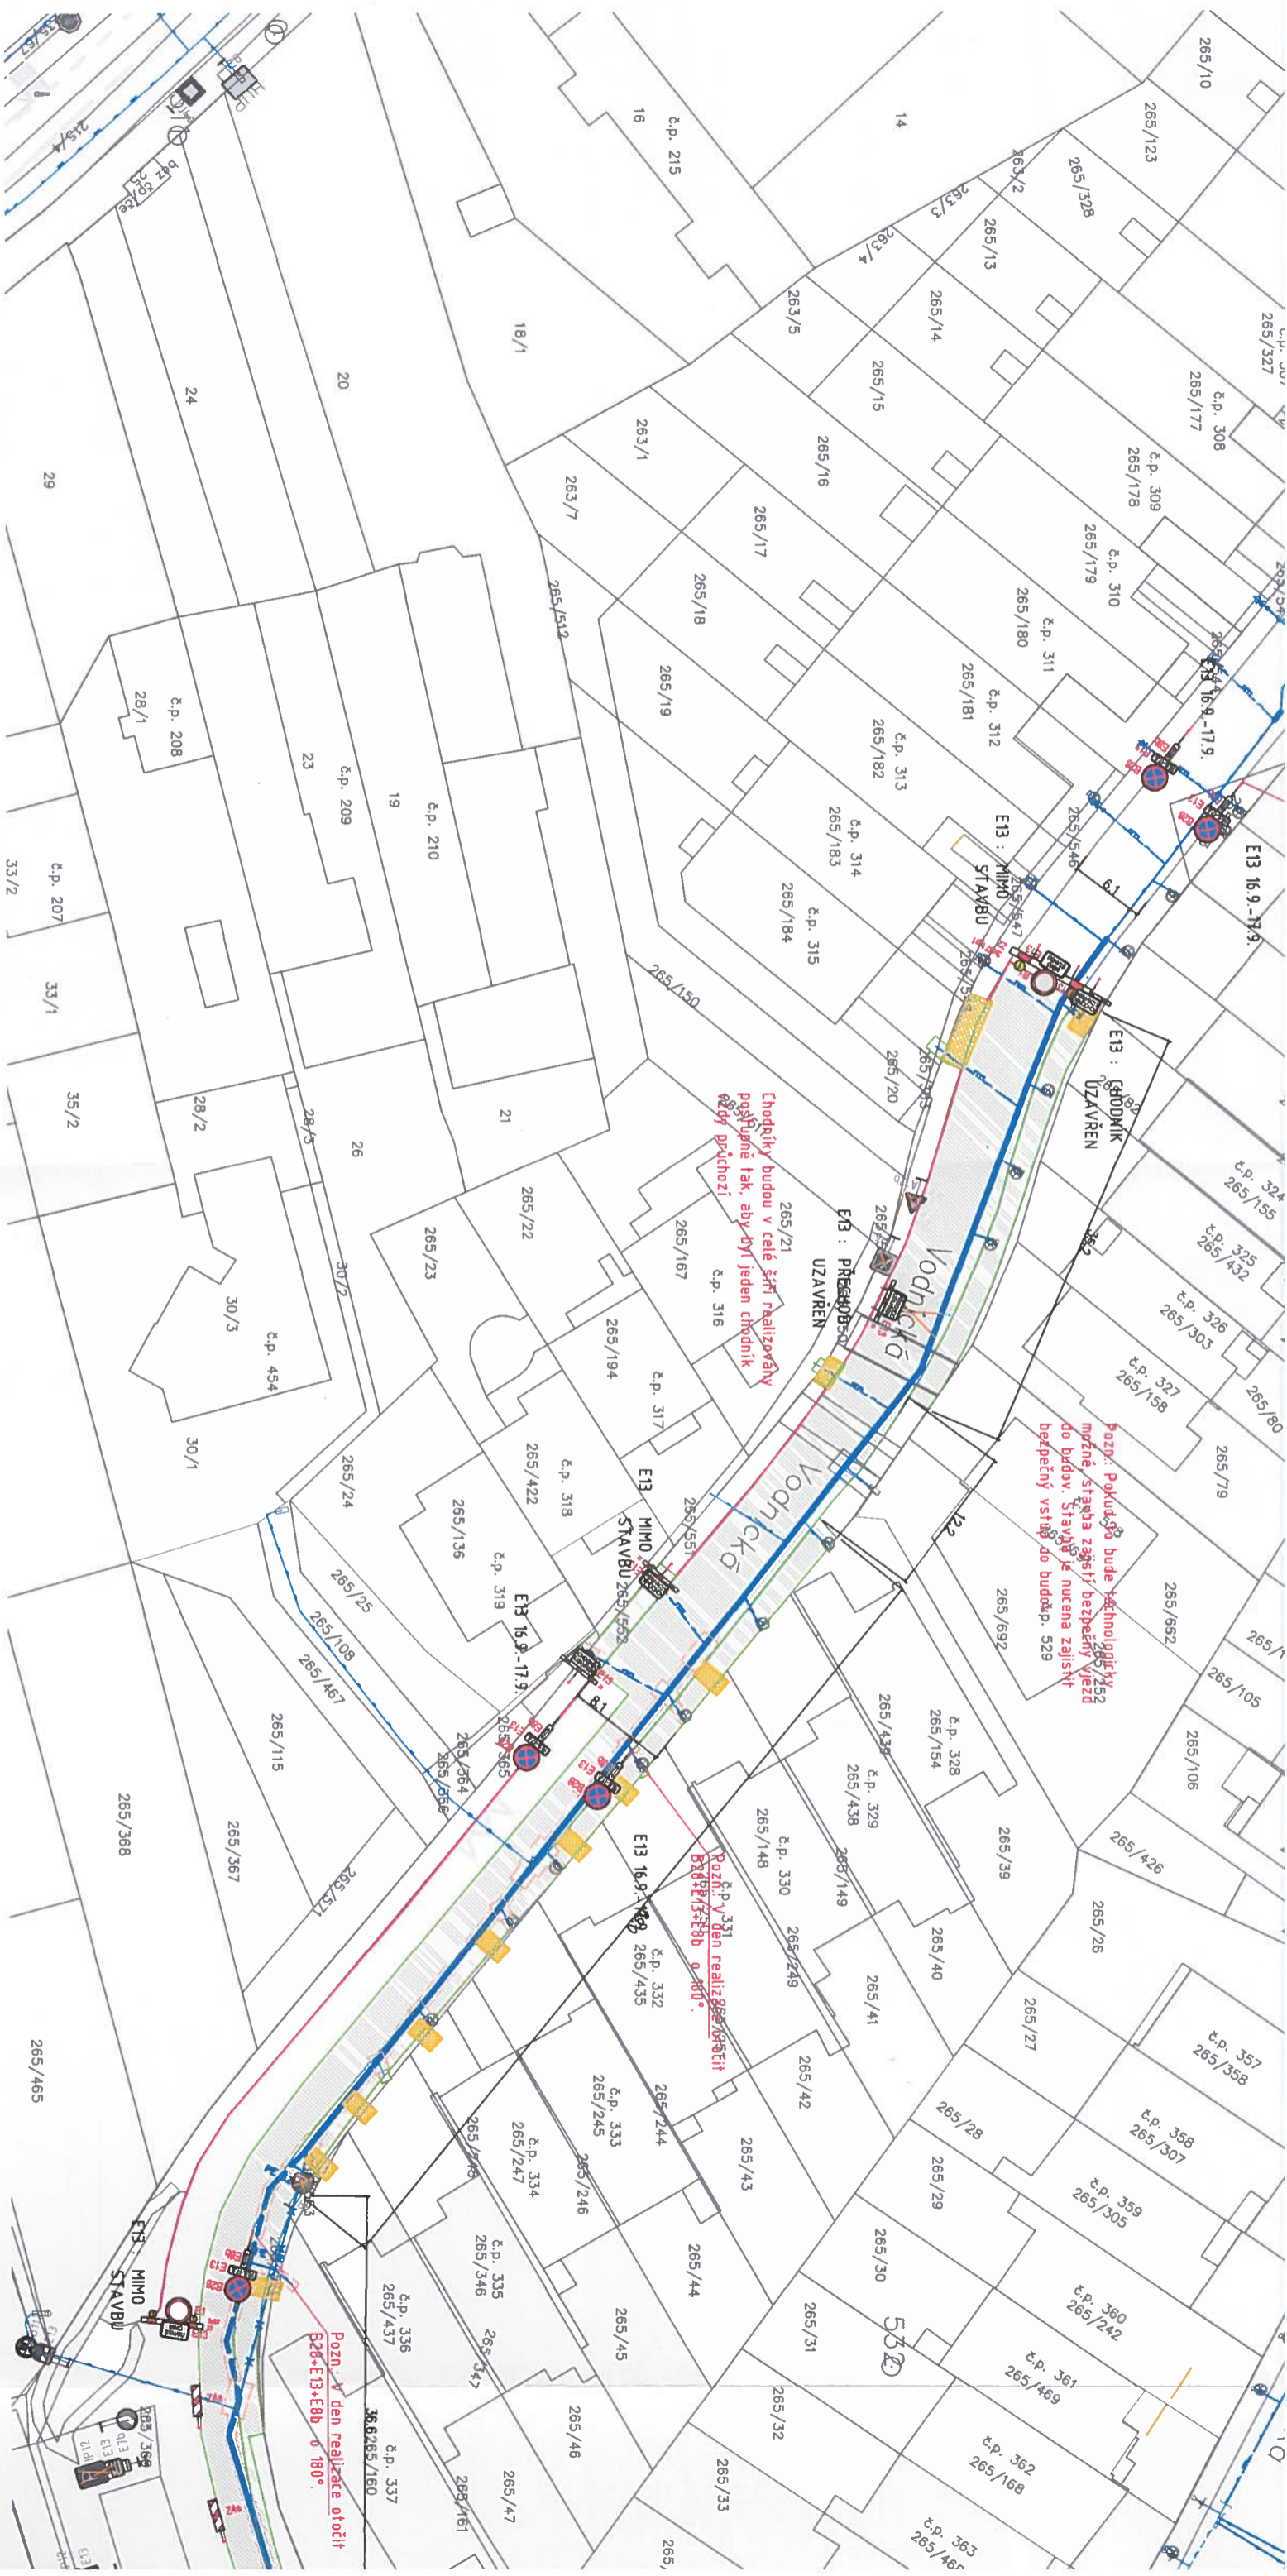

Etapa 16+17 26.8. - 3.9. ZEMNÍ PRÁCE 4,9 - 8,9. PLOCHY 16.9. - 17.9. KONEČNÉ PLOCHY	Etapa 18+19+20 2.9. - 10.9. ZEMNÍ PRÁCE 11.9. - 15.9. PLOCHY 16.9. - 17.9. KONEČNÉ PLOCHY
PLOCHA ZÁBORU: VĚŘEJNÁ - 81 m ² SOUKROMÁ - X	PLOCHA ZÁBORU: VĚŘEJNÁ - 177 m ² SOUKROMÁ - X




POZNÁMKA
 VÝKOPY BUDOV ŘÁDNĚ OHRANĚNY PEVNÝMI ZÁBRANAMI
 PŘES VÝKOPY BUDOV POLOŽENY LÁVKY SE ZÁBRADLI
 VSTUPY DO OBJEKTŮ BUDOV ZAJIŠTĚNY LÁVKAMI S
 PEVNÝMI ZÁBRADLI
 PRACOVNÍCI PO OvěŘENÍ STÁVAJÍCÍ ZNAČENÍ V DOBĚ
 VZNIKU PD K US ZPRACOVATEL NEMŮJE ZODPOVĚDNOST
 ZA DOPRAVNÍ ZNAČENÍ UMÍSTĚNÉ PO DOBĚ VZNIKU PD


- LEGENDA**
- Přestavby, pře
 - Stávající dop
 - Provozovní op
 - Plynovod ved
 - Rekonstruova
 - Nový plynov
 - Přetlakovaný
 - Stávající plyn
 - Rušený plyn
 - Hranice výkop
 - Hranice obno
 - Vrchol/výjezd
 - Dočasně ruše
 - Plocha prací

ETA PA 21-24

KONEČNÉ POVRCHY

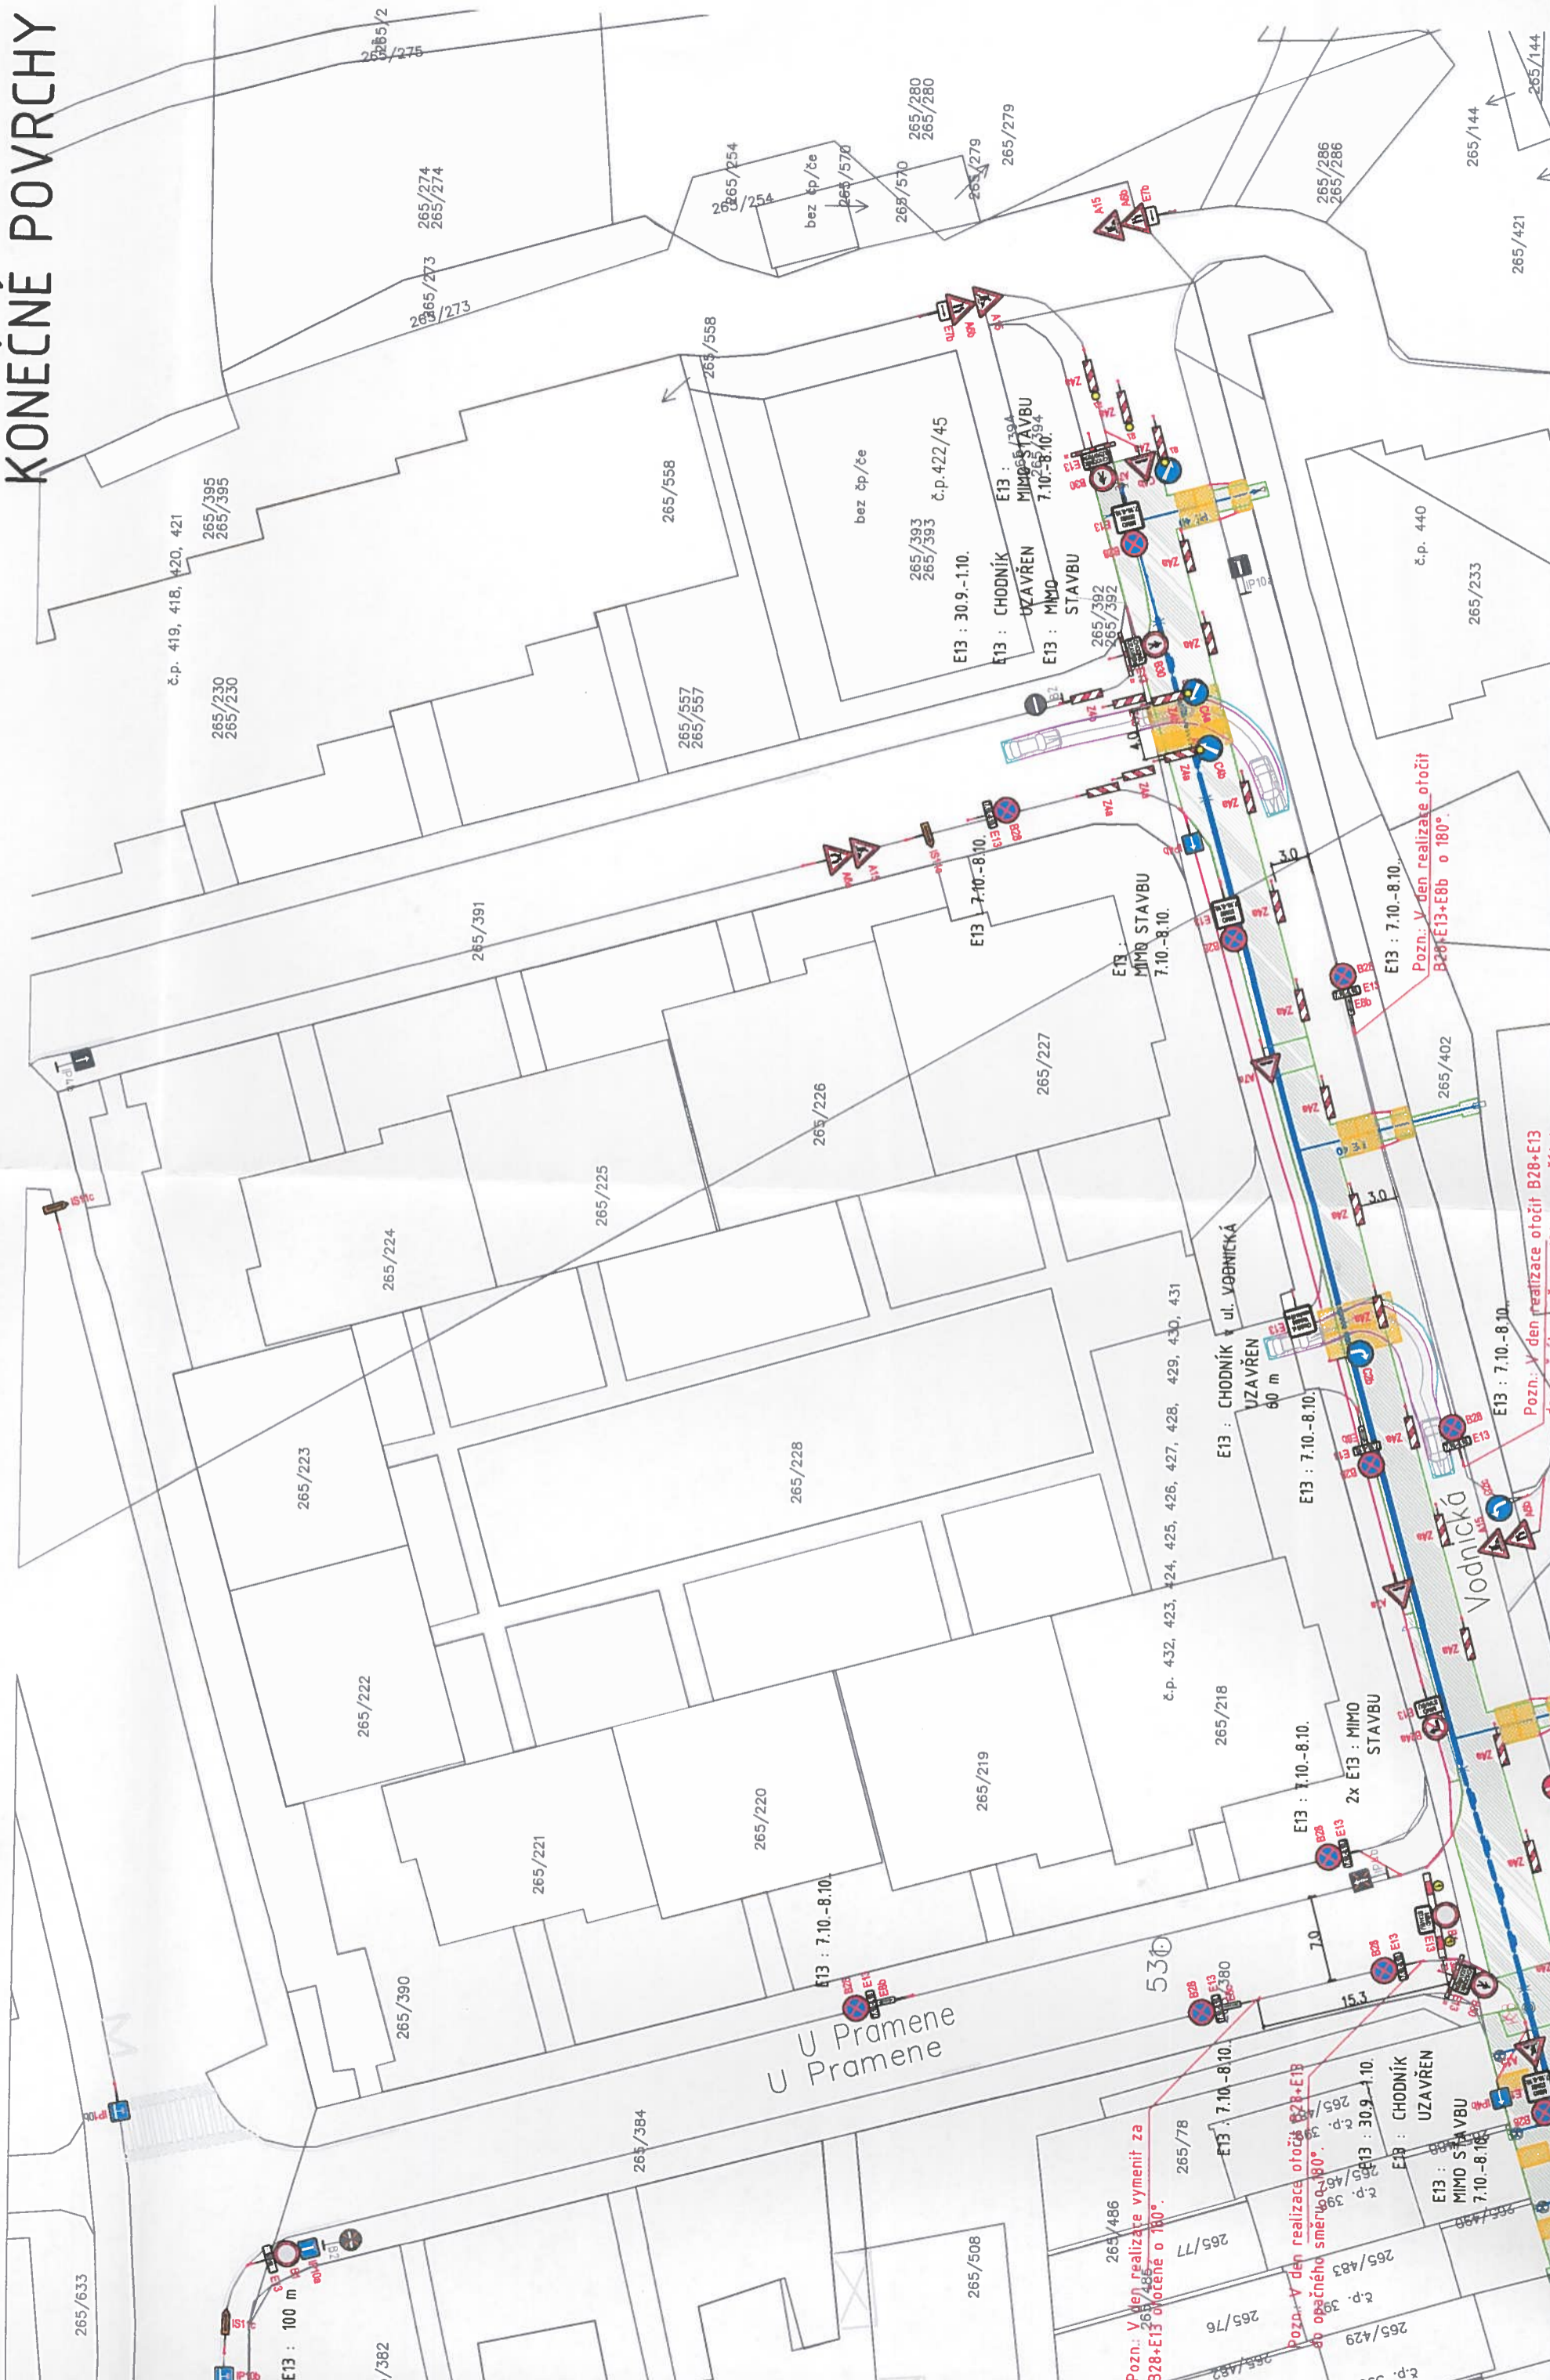



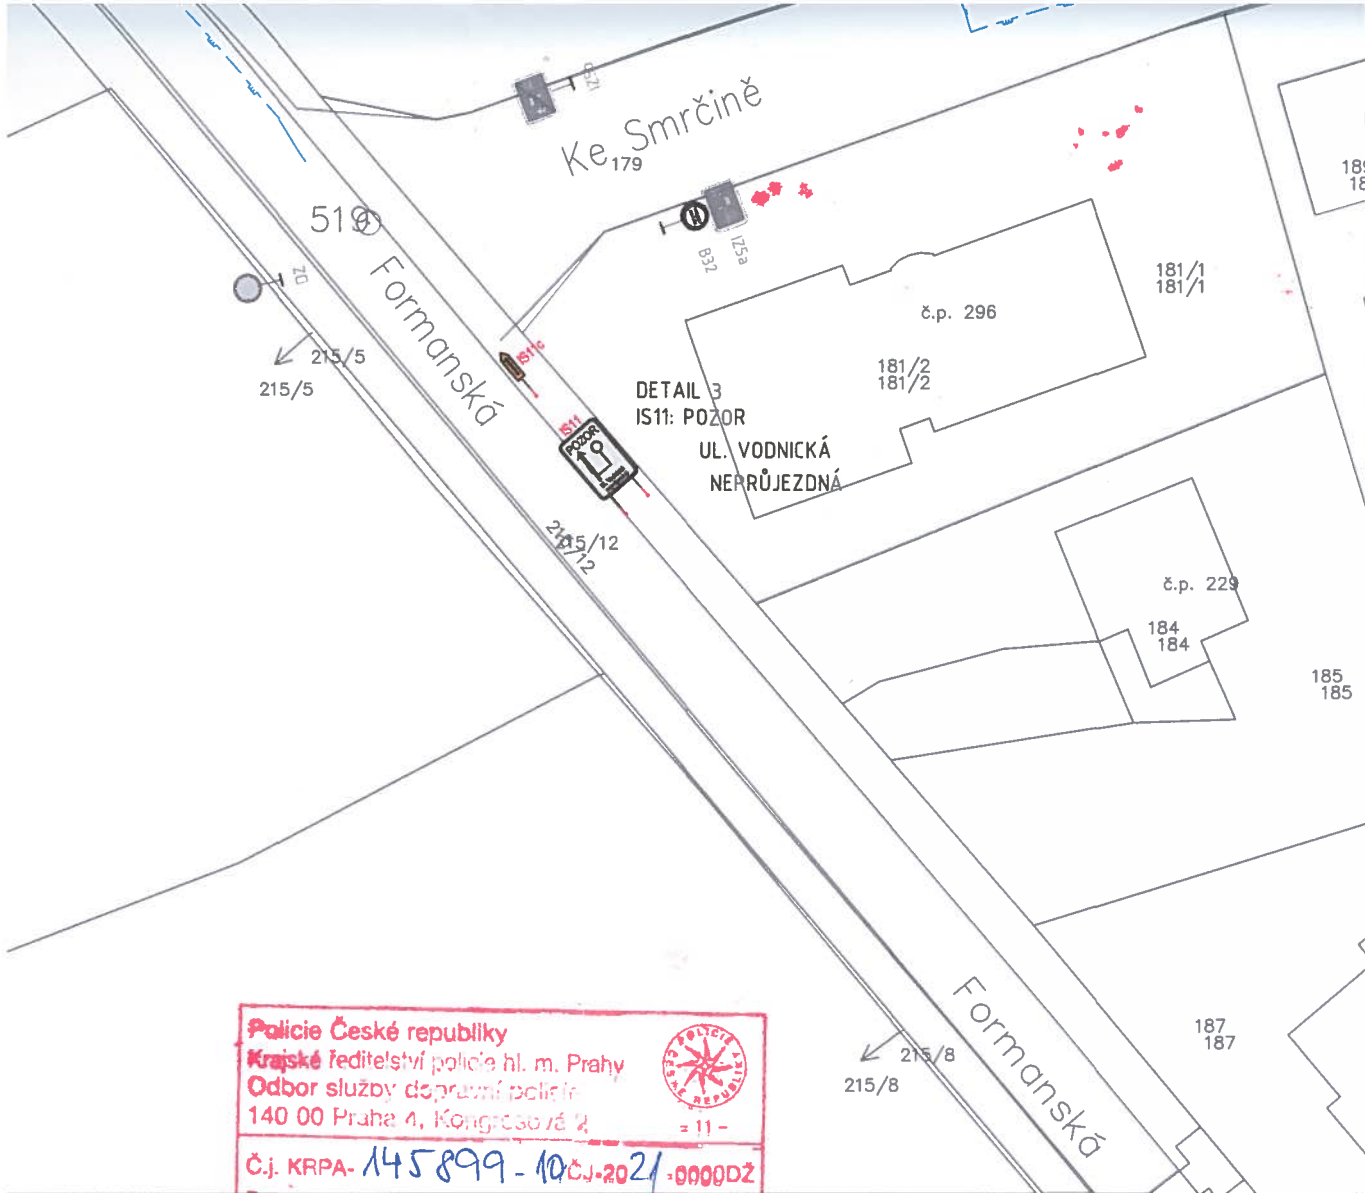

Policie České republiky
Krajské ředitelství policie hl. m. Prahy
Odbor služby dopravní policie
 140 00 Praha 4, Kongresová 2

Č.j. KRPA-145899-10 ČJ-2021-0000DŽ
 Dne: 12-07-2021 ptk. Mgr. Jiří Dušek
 vedoucí odboru
 z r. kpt. Ing. Helena Voříšková

Souhlasné stanovisko ve smyslu
 §77 odst. 1 c) a 2 b), z.č. 361/2000 Sb.
 a §25 odst. 1 a 6 c), zak. č. 13/1997 Sb.

LEGENDA

- Přejezdy, přechody
- Stávající dopravní značení
- Provizorní oplacení
- Plynovod vedený protažením
- Rekonstruovaný plynovod - proveden otevřeným výkopem
- Nový plynovod - proveden otevřeným výkopem
- Přetlakovaný plynovod
- Stávající plynovod
- Rušený plynovod
- Hranice výkopu
- Hranice obnovy povrchu
- Vchod/vjezd na pozemek
- Dočasné rušené značení
- Plocha prací


Projektant: TZB-Consult Prague s.r.o. Ing. Ondřej Židek U Smaltovny 245/16 170 00, Praha 7 - Holešovice tel.: +420 603 325 759 www.tzb-consult.cz info@tzb-consult.cz		Souprava č.:
---	--	--------------


Investor: Pražská plynárenská distribuce, a.s. člen koncernu Pražská plynárenská, a.s.	Název akce: STAVEBNÍ ÚPRAVY STL PLYNOVODŮ VODNICKÁ, PROUTĚNÁ A OKOLÍ, PRAHA 11	
Stupeň: DPS	Název výkresu: ETAPA 21-24 konečné povrchy	Změna: 2
Odpovědný projektant: Ing. Ondřej Židek	Vypracoval: Ing. Sylvie Vaculíková	Číslo příl.: E.2.25
Podpis:	Podpis:	
Id. číslo dok.: 01 T0019 Datum: 06/2021	Formát: 914x1000 Měřítko: 1:500	

ETAPA 16-20 KONEČNÉ POVRCHY OBJÍZDNÁ TRASA



IS11

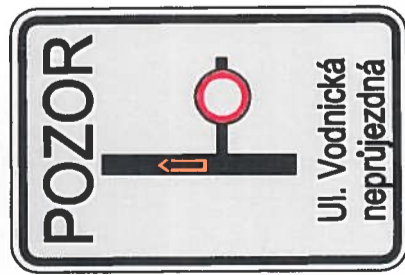


 Policie České republiky
 Krajské ředitelství policie hl. m. Prahy
 Odbor služby dopravní policie
 Č.j. KRPA-145899-10/CJ-2021-00000Z
 Dne: 12-07-2021 plk. Mgr. Jiří Dušek
 vedoucí odboru
 z r. kpt. Ing. Helena Vofříšková

 § 77 odst. 1 c) a 2 b), z.č. 361/2000 Sb.
 a § 25 odst. 1 a b) c), zák. č. 13/1997 Sb.


Projektant:
TZB-Consult Prague s.r.o.
 Ing. Ondřej Židek
 U Smaltovny 245/16
 170 00, Praha 7 - Holešovice
 tel.: +420 803 325 759
 www.tzb-consult.cz
 info@tzb-consult.cz



Název díla:		STAVEBNÍ ÚPRAVY STL PLYNOVODŮ VODNICKÁ, PROUTĚNÁ A OKOLÍ, PRAHA 11	
Stupeň:		DPS	
Odpovědný projektant:		Podpis: Ing. Ondřej Židek	
Vypracoval:		Podpis: Ing. Sylvie Vaculíková	
Id. číslo děl:	01	Datum:	06/2021
Formát:	A3	Měřítko:	1:500
Změna:		2	
Číslo příl.:		E.2.38	



Souprava č.:

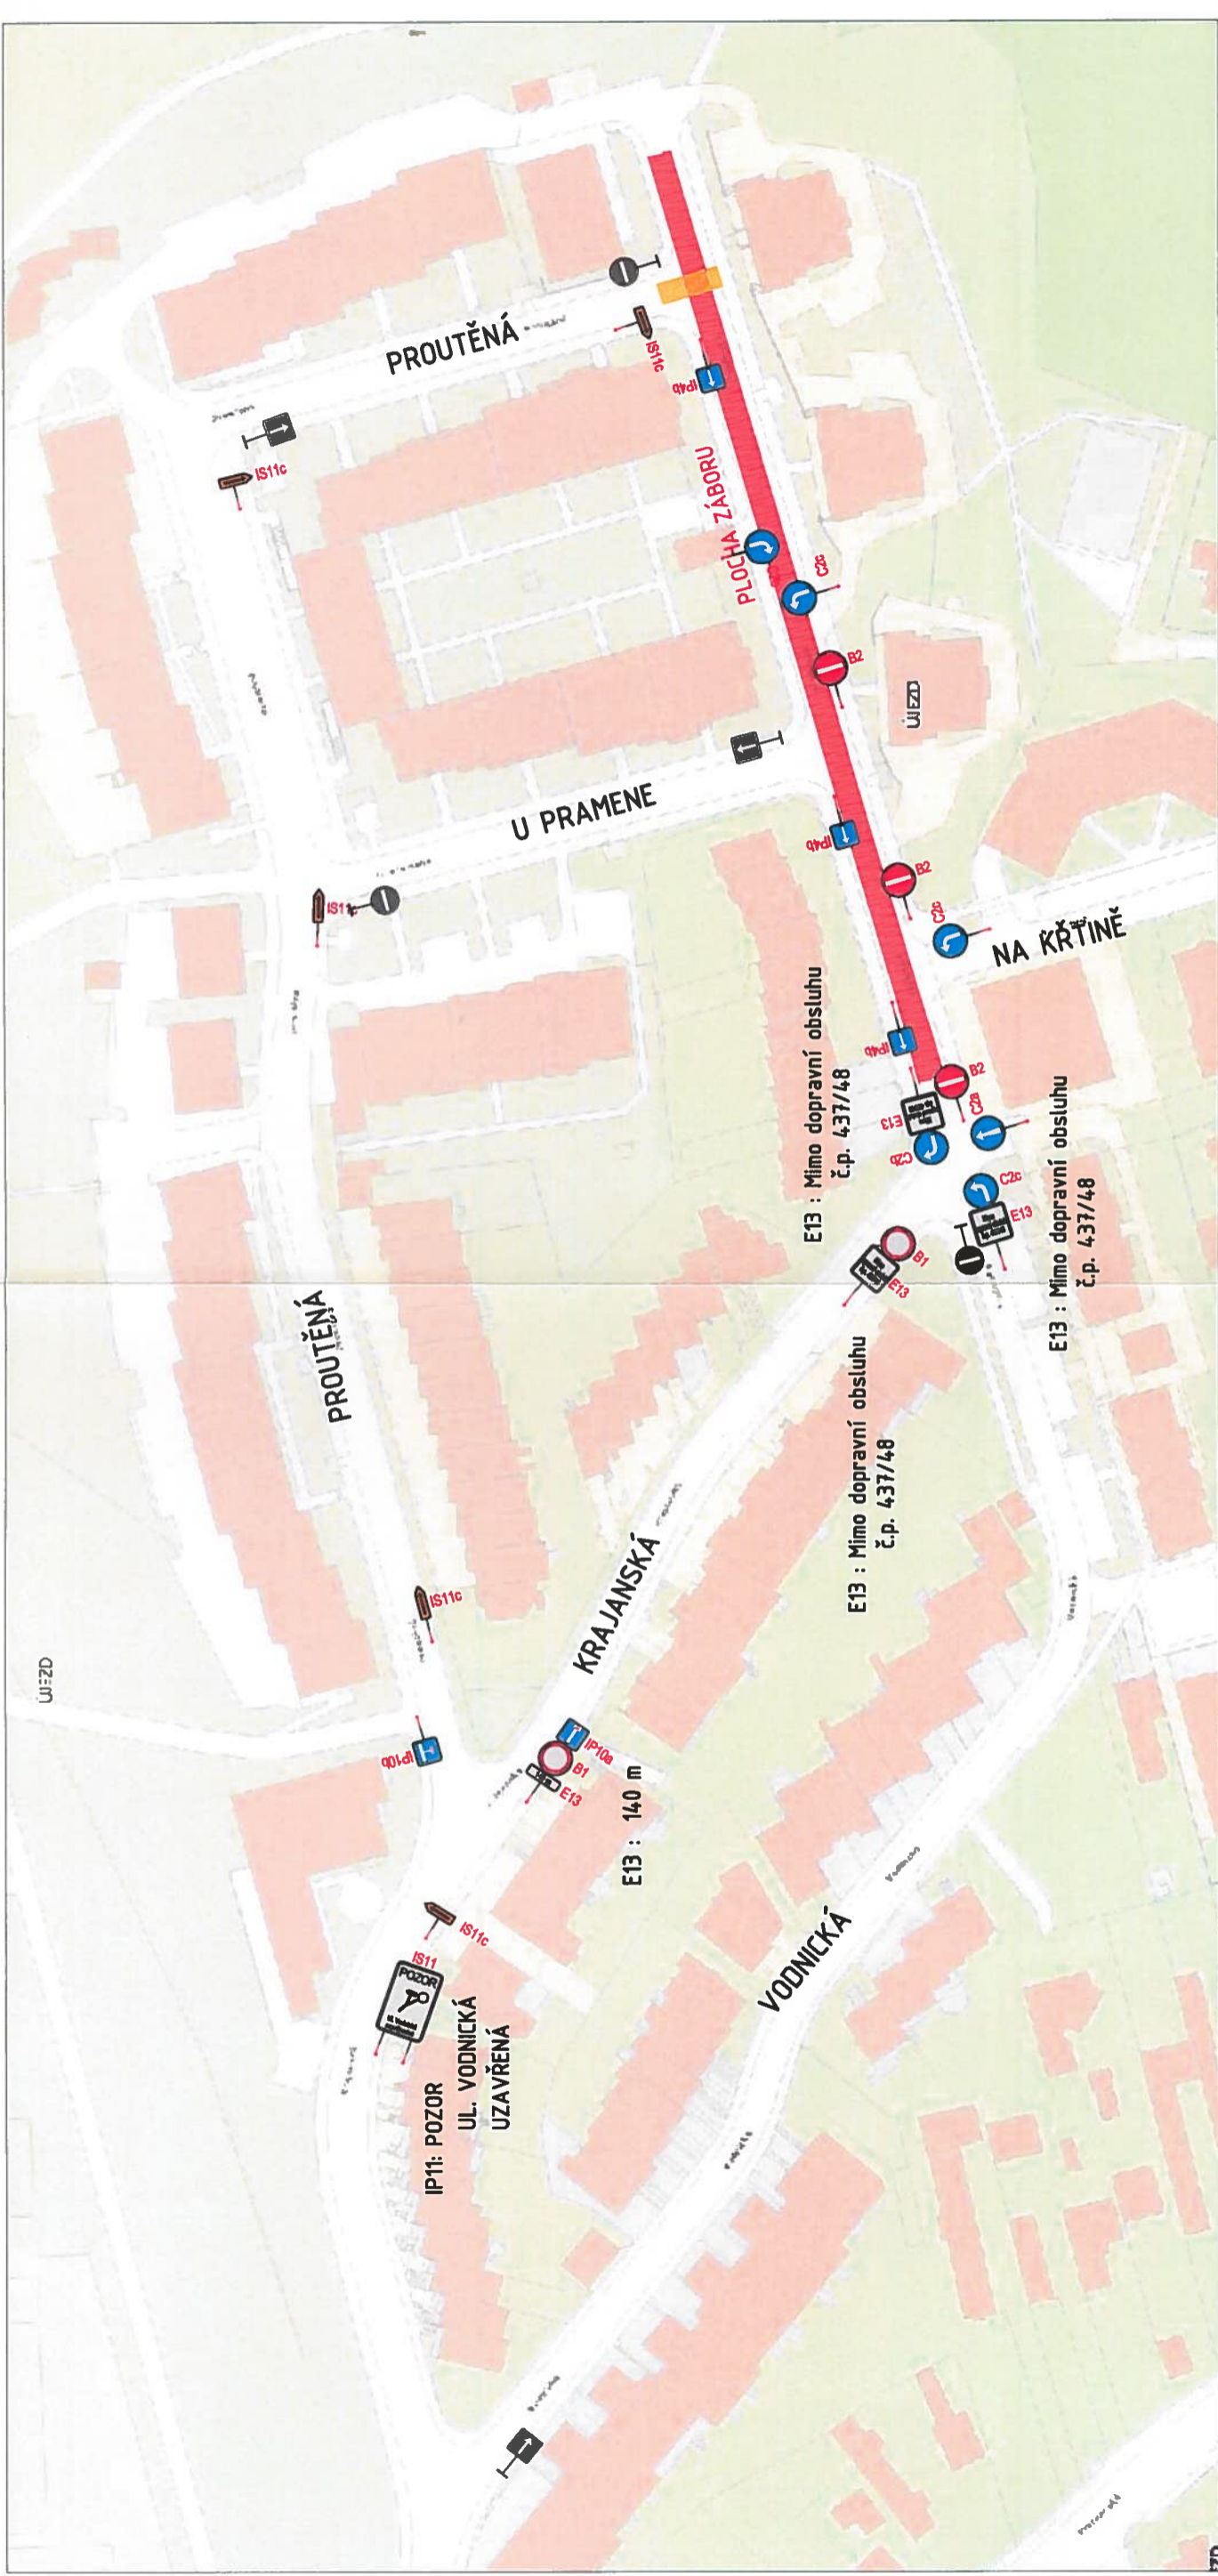ETAPA 21-24 VÝKOPY OBJÍZDNÁ TRASA



IS11




 Policie České republiky
 Krajské ředitelství policie hl. m. Prahy
 Odbor silniční dopravní policie
 140 00 Praha 4, Kopeckého sady 2
 Č.j. KRPA-145899-10-01-2021-0000DŽ
 Dne: 12-07-2021 plk. Mgr. Jiří Dušek
 vedoucí odboru
 z. kol. Ing. Helena Votříšková


Smluvné stanovisko ve smyslu
 § 77 odst. 1 c) a 2 b), z.č. 361/2000 Sb.
 a § 25 odst. 1 a 6 c), zák. č. 133/1997 Sb.

Projektant: TZB-Consult Prague s.r.o. Ing. Ondřej Židek U Šmalkovny 245/16 170 00, Praha 7 - Holešovice tel.: +420 603 325 759 www.tzb-consult.cz info@tzb-consult.cz		Souprava č.:	
Investor: Právník plynárenská distribuce, a.s. člen koncernu Právník plynárenská, a.s.		Název dílce: STAVEBNÍ ÚPRAVY STL PLYNOVODŮ VODNICKÁ, PROUTĚNÁ A OKOLÍ, PRAHA 11	
Stupeň: DPS		Název výřezu: ETAPA 21-24 VÝKOPY OBJÍZDNÁ TRASA	
Odpovědný projektant: Ing. Ondřej Židek		Změna: 3	
Výpracoval: Ing. Sylvie Vaculíková		Číslo příl.: E.2.35	
Id. číslo obč.:	01 T0019	Datum:	06/2021
Formát:	A3	Mřížka:	1:500

ETAPA 21-24 POVRCHY OBJÍZDNÁ TRASA

DETAIL 1

IS11



IS11



DETAIL 3

IS11



Police České republiky
Krajské ředitelství policie hl. m. Prahy
Odbor silniční dopravní značkování
140 00 Praha 4, Kocborská 11 - 11 -

Č.j. KRPA-145899-10/ČJ-2021-0000DŽ
Dne: 12-07-2021 plk. Mgr. Jiří Dušek
vedoucí odboru
z.r. kpt. Ing. Helena Vorříčková

Souhlasné stanovisko ve smyslu §77 odst. 1 c) a 2 b), z.č. 361/2000 Sb. a §25 odst. 1 a 6 c), zak. č. 13/1997 Sb.



Projektant: TZB-Consult Prague s.r.o. Ing. Ondřej Židek U Šmátovny 245/16 170 00, Praha 7 - Holešovice tel.: +420 603 325 759 www.tzb-consult.cz info@tzb-consult.cz	Souprava č.:
--	--------------

Investor: Pržská plynárenská distribuce, a.s. Člen koncernu Pržská plynárenská, a.s.	Název akce: STAVEBNÍ ÚPRAVY STL PLYNOVODŮ VODNICKÁ, PROUTĚNÁ A OKOLÍ, PRAHA 11
Stupeň: DPS	Název výřezu: ETAPA 21-24 POVRCHY OBJÍZDNÁ TRASA
Odpovědný projektant: Ing. Ondřej Židek	Změna: 2
Vypracoval: Ing. Sylvie Vaculíková	Číslo příl.: E.2.42
Id. číslo dok.: 01 Datum: 06/2021	
Formát: A3 Měřítko: 1:500	